

滋賀県立大学B棟トイレ改修後期工事

図面リスト

番号	図面名称	縮尺
A-01	建築改修工事特記仕様書（1）	NOSCALE
A-02	建築改修工事特記仕様書（2）	NOSCALE
A-03	建築改修工事特記仕様書（3）	NOSCALE
A-04	工事区分表	NOSCALE
A-05	配置図 附近見取図	1/1500, 4000
A-06	環境科学部棟 1階平面図	1/300
A-07	環境科学部棟 2階平面図	1/300
A-08	環境科学部棟 3階平面図	1/300
	B0 中央棟	
A-09	B0 1階便所平面詳細図（改修前・改修後）	1/50
A-10	B0 2階便所平面詳細図（改修前・改修後）	1/50
A-11	B0 1階便所展開・天井伏図（改修前）	1/50
A-12	B0 1階便所展開・天井伏図（改修後）	1/50
A-13	B0 2階便所展開・天井伏図（改修前）	1/50
A-14	B0 2階便所展開・天井伏図（改修後）	1/50
A-15	B0 矩計図（改修前・改修後）	1/50
	B4 環境資源管理学科棟	
A-16	B4 1～3階便所平面詳細図（改修前・改修後）	1/50
A-17	B4 1～3階便所展開・天井伏図（改修前）	1/50
A-18	B4 1～3階便所展開・天井伏図（改修後）	1/50
A-19	B4 矩計図（改修前・改修後）	1/50
	B6 環境生態学科棟	
A-20	B6 1～3階便所平面詳細図（改修前・改修後）	1/50
A-21	B6 1～3階便所展開・天井伏図（改修前）	1/50
A-22	B6 1～3階便所展開・天井伏図（改修後）	1/50
A-23	B6 矩計図（改修前・改修後）	1/50
A-24	建具リスト	1/50
A-25	建具詳細図	1/5
A-26	ビクトサイン詳細図（1）	1/2
A-27	ビクトサイン詳細図（2）	1/2

II

建築工事仕様

1

図面及び特記仕様書に記載されていない事項は、すべて国土交通省大臣官庁官庁営繕部監修「公共建築工事標準仕様書 最新版」(以下「標準」という)および「公共建築改修工事標準仕様書 最新版」(以下「改修標準」という)による。
(国土交通省大臣官庁官庁営繕部監修「建築工事監理指針 最新版」および「建築改修工事監理指針最新版」を参考とする。)

2

特記仕様

1 項目は番号に ○ 印のついたものを適用する。
2 特記事項は ○ 印のついたものを適用する。
○ 印のない場合は ※ 印のあるものを適用する。
○ 印と ※ 印のある場合はともに適用する。
3 特記事項に記載の () 内表示番号は、構仕の当該項目、当該表、当該図を示す。

章

項 目

①

① 施 工 基 準

本工事は、滋賀県建設工事執行規則に基づき、工事請負契約書及び同約款を遵守し、本特記仕様書を含む図面・27 表、標準により完全に施工する。
上記相互間に相違のある場合は優先順位は、記載の順序とする。(1.1.1)

② 完 成 図

完成図の種類、記入内容および様式は構仕により作成し、原因、CADデータおよび焼付製本(縮小版A4サイズ)3 部を提出するものとする。なお、構仕の表1.7.1の完成図に本特記仕様書を加えたものとする。(1.7.1.1.7.2)

③ 保全に関する資料

保全に関する資料は構仕により作成し、監督職員に指示された必要数の原本、複写図および電子データを提出するものとする。なお、作成に際しては、国土交通省作成の「建築物等の利用に関する説明書作成の手引き」を参考とし、詳細については監督職員の指示による。(1.7.3)

④ 工 事 写 真

工事管理写真はカラーとし、その内容が明確に判別できるものとする。デジタル写真とする場合、使用するデジタルカメラの総画素数は200万画素以上、記録画素数は640×480画素以上とする。

区分	分類	規格	撮影箇所	部数	備考	
着 工 前	サービス版	-	・ 9	○ 30	1 状況によりつなぎ写真	
工 事 中	サービス版	-	-	-	1 必要に応じ適宜	
完 成 時	サービス版	-	・ 9	・ 12	3 完了層提出用	
定期提出	サービス版	※	3	・ 6	・ 9	1 工事月報用
竣工写真	※ サービス版・キャビネ版	-	・ 5	・ 7	2 主として外観	
	サービス版	-	・ 10	・ 20	2 主として内観	

竣工写真については、銀版写真の場合はネガ、デジタル写真の場合はファイル形式をJPEGとし、F.D、M.O.またはC.D-ROMにて提出すること。
工事写真の撮影要領は、「工事写真の撮り方・建機篇」(国土交通省大臣官庁官庁営繕部監修)による。
完成写真の撮影場所は監督職員の指示による。工事写真キャビネ版はアルバム合帳に、サービス版は工事写真帳に貼り付けて提出すること。

⑤ 技術検査

工事施工途中において、適宜中間技術検査を行う。(1.6.2)

⑥ 現場代理人

原則として、現場代理人は他の工事と重複して従事することはできない。
契約約款第10条第3項の規定に基づく現場代理人の常駐義務を緩和する期間および本工事における現場代理人が他の工事の現場代理人を業務できる条件は、別に定める「現場代理人の常駐に関する運用基準(滋賀県土木交通部)」による。
①現場代理人の常駐を要しない期間
・ 請負契約の締結日の翌日から令和**年**月**日までの期間については現場代理人の工事現場への常駐は要しない。
②請負契約の締結後、現場施工に着手するまでの期間(現場事務所の設置、資機材の搬入又は仮設工事等が開始されるまでの期間)については、現場代理人の常駐を要しない。
なお、現場施工に着手する日については、請負契約の締結後、監督職員との打合せにおいて定める。
③工事が完成し、事務手続き、後片付け等のみが残っているなど、工事現場において作業等が行われていない期間については、現場代理人の工事現場への常駐を要しない。
現場代理人は、受注者との直接的な雇用関係が確認できる資料を監督職員に提出すること。

⑦ 技術管理

受注者は、建設業法に定める専任の技術者の任命を行い、現場に派遣し技術管理にあたらせること。
① 技術者の専任を要しない期間
・ 請負契約の締結の日翌日から令和**年**月**日までの期間については、主任技術者または監理技術者の工事現場への専任は要しない。
② 請負契約の締結後、現場施工に着手するまでの期間(現場事務所の設置、資機材の搬入又は仮設工事等が開始されるまでの期間)については、主任技術者又は監理技術者の工事現場への専任を要しない。
なお、現場施工に着手する日については、請負契約の締結後、監督職員との打合せにおいて定める。
③ 滋賀県建設工事請負契約約款(以下「契約約款」という)第31条第2項の規定に基づく検査を完了した日から契約期間満了までの期間については、主任技術者又は監理技術者の工事現場への専任を要しない。
なお、検査を完了した日とは、発注者が契約約款第31条第2項に基づく当該検査の結果を通知した日(契約約款第31条第6項に該当するものを含む)とする。
また、日程の都合上、契約工期満了後に検査が行われる場合は、契約工期満了後の監理技術者等の工事現場への専任を要しない。

28

技能士

各工種の作業については、極力技能士の資格を有する者に作業をあたらせること。(1.5.2)
また、受注者は、○印のついた工事種別および技能検定の職種について、職業能力開発促進法による一級技能士または準一級等の資格を有する者を、一職種1名以上該当工事作業中工事現場(資材製作用の場合は製作所)に常勤させるとともに、作業に先立ち事前にその氏名等を監督職員に届け出なければならない。
・ 仮設工事(土留) ・ 鉄筋工事(鉄筋) ・ コンクリート工事 ・ 型枠・コックリ(圧送)
・ 鉄骨工事(構造物施工) ・ コンクリート打ち/ALCパネル工事 ・ C8積 ・ ALCパネル施工
・ 防水工事(・ 7mmH防水 ・ 合成ゴム防水 ・ 珪藻土系保護防水 ・ 塩ビシート防水 ・ 珪砂防水 ・ シュツパ)
・ 石工事(・ 石張り ・ 石積み ・ 石材加工) ・ タイル工事(タイル張り) ・ 木工事(建築大工)
・ 屋根及び土留工事(・ 屋根金属薄板葺きおよび土留設置 ・ かわらぶき ・ 石積スレート葺き)
・ 金属工事(鋼製下地) ・ 左官工事(・ 金こて仕上、モルタル塗り、吹付 ・ 断熱硬質ウレタン吹付)
・ 建具工事(・ サッシ施工 ・ がら加工取付 ・ 木製建具加工取付 ・ 自動ドア取付) ・ 塗装工事(塗装)
・ カーテンウォール工事(金属製カーテンウォール施工)
・ 内装工事(・ 表具 ・ 壁装 ・ 畳製作施工 ・ プラント系床施工 ・ ペーパー系床施工 ・ 木下施工 ・ ボード仕上)
・ 排水工事(配管) ・ 植栽工事(植栽) ・ 外装改修工事(樹指接着剤注入施工)
建築材料等は、極力県内産品を選定することとし、製品書又は保証書およびその写し各1部を提出することとし、同等品以上とする場合は監督職員の承諾を受けること。
工事で使用する各種塗料類、接着剤類、その他の材料のホルムアルデヒド放散量はF☆☆☆☆とする。
あわせて、その他室内空気汚染(揮発性有機化合物)対策として、その原因となる物質の含有量が低濃度である材料を極力選定する。(構仕を参考とすること。)(1.4.1)
さらに、環境配慮の観点から、以下の材料の利用に努めること。
(1)グリーン購入法に基づくエコマーク商品
(2)建設リサイクル法により再資源化されたリサイクル製品、材料
(3)滋賀県リサイクル製品認定制度に基づく滋賀県リサイクル製品
(参考URL http://www.pref.shiga.jp/d/haikubutsu/gomizero/h2112reeflet.pdf)(1.4.1)
工事に使用する材料は、アスベストを含有しないものとする。(1.4.1)
製材等、フローリング又は再生木質ボードを使用する場合は、「木材・木材製品の合法性、持続可能性の証明のためのガイドライン」(林野庁 平成18年2月15日)に準拠した証明書、監督職員に提出すること。(1.4.2)

⑨

建築材料等

試験は、原則として公的試験場で行うものとし、その場所の決定にあたっては監督職員の承諾を受けること。

構仕に記載されていない特別な材料の工法は、当該製品の指定工法による。

各種検査を必要とするもの、責任施工のもの等は、各合格書又は保証書およびその写し各1部を提出すること。なお、責任施工のものは、受注契約書・施工下請業者・材料製造所の連名書とする。

各設備工事によるコンクリート部分の梁、壁、床の貫通補強及び仕上げ部分、軽鉄骨天井下地、同壁下地の開口補強は建築工事とする。その他 A-04図 工事区分表による。(1.3.11)

各種下請業者、製造所等県下で供給出来るものについては、極力県内業者を選定すること。

工事着手前に付近の状況を調査し、騒音、振動、塵埃の発生、土壌汚染、排水汚染等公害発生のなきよう、工事竣工まで万全の対策を講ずること。(1.3.8)

受注者は、産業廃棄物を適正に処理するにあたり下記事項を含め、事前に監督職員に施工計画書を提出して承諾を受けること。
(1) 本工事に使用する特定建設資材及び排出する特定建設資材廃棄物については、「建設工事に係る資材の再資源化等に関する法律(建設リサイクル法)」を厳守し、分別解体及び再資源化等実施すること。
(2) 「資源の有効な利用の促進に関する法律」(リサイクル法)及び建設副産物適正処理推進条例を厳守し、建設副産物の発生抑制および再利用の促進に努めること。また再生資源利用(促進)計画書および同実施書を作成し速やかに報告のこと。
(3) 受注者は「廃棄物の処理及び清掃に関する法律」を厳守し、同法第12条の3によるマニフェストシステムにより的確に実施すること。
引渡しを要するもの：

本工事において、受注者は法定外の労災保険に付さなければならない。

※ 工事車両の出入りについては、速度制限を厳守し、危険防止に努めること。また、必要に応じて交通整理を配置するとともに、近隣家屋に騒音、振動等の公害が発生しないよう留意し、工事全般に万全の対策を講ずること。また、施設運営についても担当者や協議を行い、支障のないよう努めること。
※ 別添設計図面・配置図等により示された仮設計書を参考に、受注者にて構造、施工方法について十分検討の上、関係法にない安全装置を設置すること。

労働安全衛生法第30条第2項の総括安全衛生管理義務者には、(※建築工事・電気設備工事・機械設備工事)の請負人を指名する。

シンナー等については、工事現場に放置することなく、保管を厳重に行い盗難を防止するとともに、保管数量についても、作業前、作業終了後の確認等確実な管理を行うものとする。

敷地内は、工事ヤード、車庫内を含めて終日全面禁煙とする。

受注者は過積載等の違法運行防止を図るため、道路交通法を遵守する旨を記載した施工計画書を提出すること。

受注者は、「低騒音・低振動型建設機械の指定に関する規程(平成13年国土交通省告示第48号)」に基づき指定された建設機械(「97ラベル」)を使用すること。

受注者は、工事請負代金500万円以上の工事について、工事実績情報サービス(CORINS)入システムに基づき、「登録のための確認のお願い」を作成し、監督職員の確認を受けた後、(一財)日本建築センター(JAGIC)に登録を行うこと。
登録申請の期限は以下のとおりである。
(1) 受注時登録データの提出期限は、契約締結後10日(土、日、祝日、年末年始を除く)以内とする。
(2) 完了登録データの提出期限は、工事完了後10日(土、日、祝日、年末年始を除く)以内とする。
(3) 施工中に受注時登録データの内容に変更があった場合は、変更があった日から10日以内に更新データを提出しなければならない。
登録後は速やかにセンター発行の「登録内容確認書(工事実績)」を監督職員に提出すること。

26

余裕期間制度(任意着手方式)

1. 本工事は、受注者の円滑な工事施工体制の確保を図るため、事前に建設資材、労働者確保等の準備を行うことができる余裕期間(契約締結日から工事開始日の前日までの期間)を設定した工事であり、発注者が示した工事開始期限日までの間で、受注者は工事開始日を任意に設定することができる。なお、受注者は、契約を締結するまでの間に、所定の様式により、工事開始日を通知すること。取り扱いについては、「工事における余裕期間制度実施要領(令和2年2月)(滋賀県土木交通部)」に基づくものとする。
2. 余裕期間内は、現場に搬入しない資材等の準備を行うことができるが、資材の搬入、仮設物の設置等、工事の着手を行ってはならない。なお、余裕期間内に行う準備は受注者の責により行うものとする。
3. 余裕期間内は、主任技術者または監理技術者を配置することを要しない。また、現場代理人は工事現場に常駐しないものとする。
4. コリンスへ登録する技術者の従事期間は、実工期をもって登録するものとする。(余裕期間を含まないことに留意するものとする。)
5. 受注者は工事開始日の前日までに現場代理人等を定め、所定の様式により届け出るものとする。
6. 実工期・工事開始日から***日間(ただし、令和**年**月**日(工事開始期限日)までに工事を開始すること。)

⑩

建築材料等

試験は、原則として公的試験場で行うものとし、その場所の決定にあたっては監督職員の承諾を受けること。

構仕に記載されていない特別な材料の工法は、当該製品の指定工法による。

各種検査を必要とするもの、責任施工のもの等は、各合格書又は保証書およびその写し各1部を提出すること。なお、責任施工のものは、受注契約書・施工下請業者・材料製造所の連名書とする。

各設備工事によるコンクリート部分の梁、壁、床の貫通補強及び仕上げ部分、軽鉄骨天井下地、同壁下地の開口補強は建築工事とする。その他 A-04図 工事区分表による。(1.3.11)

各種下請業者、製造所等県下で供給出来るものについては、極力県内業者を選定すること。

工事着手前に付近の状況を調査し、騒音、振動、塵埃の発生、土壌汚染、排水汚染等公害発生のなきよう、工事竣工まで万全の対策を講ずること。(1.3.8)

受注者は、産業廃棄物を適正に処理するにあたり下記事項を含め、事前に監督職員に施工計画書を提出して承諾を受けること。
(1) 本工事に使用する特定建設資材及び排出する特定建設資材廃棄物については、「建設工事に係る資材の再資源化等に関する法律(建設リサイクル法)」を厳守し、分別解体及び再資源化等実施すること。
(2) 「資源の有効な利用の促進に関する法律」(リサイクル法)及び建設副産物適正処理推進条例を厳守し、建設副産物の発生抑制および再利用の促進に努めること。また再生資源利用(促進)計画書および同実施書を作成し速やかに報告のこと。
(3) 受注者は「廃棄物の処理及び清掃に関する法律」を厳守し、同法第12条の3によるマニフェストシステムにより的確に実施すること。
引渡しを要するもの：

本工事において、受注者は法定外の労災保険に付さなければならない。

※ 工事車両の出入りについては、速度制限を厳守し、危険防止に努めること。また、必要に応じて交通整理を配置するとともに、近隣家屋に騒音、振動等の公害が発生しないよう留意し、工事全般に万全の対策を講ずること。また、施設運営についても担当者や協議を行い、支障のないよう努めること。
※ 別添設計図面・配置図等により示された仮設計書を参考に、受注者にて構造、施工方法について十分検討の上、関係法にない安全装置を設置すること。

労働安全衛生法第30条第2項の総括安全衛生管理義務者には、(※建築工事・電気設備工事・機械設備工事)の請負人を指名する。

シンナー等については、工事現場に放置することなく、保管を厳重に行い盗難を防止するとともに、保管数量についても、作業前、作業終了後の確認等確実な管理を行うものとする。

敷地内は、工事ヤード、車庫内を含めて終日全面禁煙とする。

受注者は過積載等の違法運行防止を図るため、道路交通法を遵守する旨を記載した施工計画書を提出すること。

受注者は、「低騒音・低振動型建設機械の指定に関する規程(平成13年国土交通省告示第48号)」に基づき指定された建設機械(「97ラベル」)を使用すること。

受注者は、工事請負代金500万円以上の工事について、工事実績情報サービス(CORINS)入システムに基づき、「登録のための確認のお願い」を作成し、監督職員の確認を受けた後、(一財)日本建築センター(JAGIC)に登録を行うこと。
登録申請の期限は以下のとおりである。
(1) 受注時登録データの提出期限は、契約締結後10日(土、日、祝日、年末年始を除く)以内とする。
(2) 完了登録データの提出期限は、工事完了後10日(土、日、祝日、年末年始を除く)以内とする。
(3) 施工中に受注時登録データの内容に変更があった場合は、変更があった日から10日以内に更新データを提出しなければならない。
登録後は速やかにセンター発行の「登録内容確認書(工事実績)」を監督職員に提出すること。

26

余裕期間制度(任意着手方式)

1. 本工事は、受注者の円滑な工事施工体制の確保を図るため、事前に建設資材、労働者確保等の準備を行うことができる余裕期間(契約締結日から工事開始日の前日までの期間)を設定した工事であり、発注者が示した工事開始期限日までの間で、受注者は工事開始日を任意に設定することができる。なお、受注者は、契約を締結するまでの間に、所定の様式により、工事開始日を通知すること。取り扱いについては、「工事における余裕期間制度実施要領(令和2年2月)(滋賀県土木交通部)」に基づくものとする。
2. 余裕期間内は、現場に搬入しない資材等の準備を行うことができるが、資材の搬入、仮設物の設置等、工事の着手を行ってはならない。なお、余裕期間内に行う準備は受注者の責により行うものとする。
3. 余裕期間内は、主任技術者または監理技術者を配置することを要しない。また、現場代理人は工事現場に常駐しないものとする。
4. コリンスへ登録する技術者の従事期間は、実工期をもって登録するものとする。(余裕期間を含まないことに留意するものとする。)
5. 受注者は工事開始日の前日までに現場代理人等を定め、所定の様式により届け出るものとする。
6. 実工期・工事開始日から***日間(ただし、令和**年**月**日(工事開始期限日)までに工事を開始すること。)

⑪

仮設工事

1 受注者は、暴力団員等(暴力団の構成員および暴力団関係者、その他暴力団工事等に対して不当介入しようとするすべての者をいう。)による不当介入(不当な要求または業務の妨害)を受ける場合は、断固としてこれを拒否するとともに、不当介入があった時点で速やかに警察に通報を行うとともに、捜査に必要な協力を行うものとする。
2 受注者は、前項より通報を行った場合には、速やかにその内容を記載した通報書(別記様式第1号)により所轄警察署に届け出るとともに、監督職員に報告するものとする。
また、受注者は、以上のことについて、下請負人に対して十分に指導を行うものとする。
3 受注者は、暴力団員等による不当介入を受けたことが明らかになり、工程等に被害が生じた場合は、監督職員と協議するものとする。

公共建築に係る環境配慮指針実施要領に基づく、チェックシートを作成し提出しなければならない。

37 環境配慮指針

38 週末2日取組促進型工事
・ 発注者指定方式
本工事は、発注者が工事着手日から工事完了日までのうち、非対象期間を除いた期間において4週8休以上の現場開所に取り組むことを指定する週末2日取組促進型工事(発注者指定方式)である。費用の計上等の運用等に当たっては、「(営繕工事版)週末2日取組促進型工事実施要領」により行う。
4週8休以上の現場開所(現場休息)を前提に労務費を補正して予定価格を作成しており、4週8休に満たない場合は、請負代金額のうち労務費補正分を減額変更する。
受注者が明らかに週末2日に取り組む姿勢が見られず、発注者からの再三の指示に対しても従う意思が見られなかった場合は、実施状況に応じて工事成績を減ずる措置を行うものとする。
なお、学校の長期休暇(夏休み、冬休み、春休み)は、監督職員と協議の上、非対象期間とすることができる。
・ 発注者希望方式
本工事は、受注者が工事着手前に発注者に対して週末2日に取り組む旨を協議した上で工事を実施する週末2日取組促進型工事(受注者希望方式)である。費用の計上等の運用に当たっては、「(営繕工事版)週末2日取組促進型工事実施要領」により行う。
4週8休以上の現場開所(現場休息)を前提に労務費を補正して予定価格を作成しており、4週8休に満たない場合は、現場開所(現場休息)の状況に応じて請負代金額のうち労務費補正分を減額変更する。
週末2日の取り組みを実施しない場合は、請負代金額のうち労務費補正分を減額変更する。

③ 各種申請業務
工事に必要な各種申請業務はすべて受注者の責任において申請を行うこと。
許可申請・届出書等の変更が必要な場合は本工事において手続きを行うこと。
また、その費用(手数料等)は、一切受注者負担とする。

④ 新型コロナウイルス対策
※ 施工計画書の提出を求める工事
受注者は、施工計画書の作成にあたり、「その他」の事項として新型コロナウイルス感染症の感染拡大防止対策を記載するものとする。
必要と認める拡大防止対策のうち共通仮設および現場管理の範囲を超え、受注者が追加で費用を要する拡大防止対策を行う場合は、受発注者間で設計変更の協議を行うこととする。
協議における資料は受注者の負担により作成するものとする。
・ 施工計画の提出を求めない工事
受注者は、施工計画の提出を要しない。
ただし、「施工計画書作成要領(案)」のに基づき、「実施工程表」および「緊急時の体制及び対応」は提出するものとする。また、「新型コロナウイルス感染症の感染拡大防止対策」についても提出するものとする。
必要と認める拡大防止対策兼共通仮設および現場管理の範囲を超え、受注者が追加で費用を要する拡大防止対策を行う場合は、受発注者間で設計変更の協議を行うこととする。協議における資料は受注者の負担によるものとする。

④ 建設工事公衆災害防止対策要綱
(国土交通省告示第406号 令和元年9月2日、以下「新要綱」)が告示されたため、公共建築工事標準仕様書に位置付けの「建設工事公衆災害防止対策要綱」は新要綱に読み替える。

受注者は、別途施工する工事の業者間で互いに連絡を取り、定期的に協議を行い、工事施工上の調整を図ること。また、工事区分の取合いについて、図示がある場合においても施工時に必要に応じて協議を行い連絡を密にすること。

本工事に関連して実施される国、県又は関係機関の調査等に協力すること。

1. 本工事において、建設業法第26条第3項ただし書の規定の適用を受ける監理技術者(以下、「特例監理技術者」という。)の配置を行う場合は以下の(1)～(8)の条件を全て満たさなければならない。
(1) 建設業法第26条第3項ただし書による監理技術者の職務を補佐するもの(以下、「監理技術者補佐」という。)を選任で配置すること。
(2) 監理技術者補佐は、一級施工管理技士補又は一級施工管理技士等の国家資格者、学歴や実務経験により監理技術者の資格を有する者であること。なお、監理技術者補佐の建設業法第27条規定に基づく技術検定科目は、特例監理技術者に求める技術検定科目と同じであること。
(3) 監理技術者補佐は入札参加者や直接的かつ恒常的な雇用関係にあること。
(4) 同一の特例監理技術者が配置できる工事の数は、本工事を含め同時に2件までとする。
(ただし、同一あるいは別々の発注者が、同一の建設業者と締結する契約工期の重複する複数の請負契約に係る工事であって、かつ、それぞれの工事の対象となる工作物等に一体化が認められるもの(当初の請負契約以外の請負契約が随意契約により締結される場合に限る。))については、これら複数の工事を一の工事とみなす。)。
(5) 特例監理技術者が業務できる工事は同一土木事務所管内(土木事務所、支所)の工事でなければならない。

⑫

仮設工事

1 受注者は、暴力団員等(暴力団の構成員および暴力団関係者、その他暴力団工事等に対して不当介入しようとするすべての者をいう。)による不当介入(不当な要求または業務の妨害)を受ける場合は、断固としてこれを拒否するとともに、不当介入があった時点で速やかに警察に通報を行うとともに、捜査に必要な協力を行うものとする。
2 受注者は、前項より通報を行った場合には、速やかにその内容を記載した通報書(別記様式第1号)により所轄警察署に届け出るとともに、監督職員に報告するものとする。
また、受注者は、以上のことについて、下請負人に対して十分に指導を行うものとする。
3 受注者は、暴力団員等による不当介入を受けたことが明らかになり、工程等に被害が生じた場合は、監督職員と協議するものとする。

公共建築に係る環境配慮指針実施要領に基づく、チェックシートを作成し提出しなければならない。

37 環境配慮指針

38 週末2日取組促進型工事
・ 発注者指定方式
本工事は、発注者が工事着手日から工事完了日までのうち、非対象期間を除いた期間において4週8休以上の現場開所に取り組むことを指定する週末2日取組促進型工事(発注者指定方式)である。費用の計上等の運用等に当たっては、「(営繕工事版)週末2日取組促進型工事実施要領」により行う。
4週8休以上の現場開所(現場休息)を前提に労務費を補正して予定価格を作成しており、4週8休に満たない場合は、請負代金額のうち労務費補正分を減額変更する。
受注者が明らかに週末2日に取り組む姿勢が見られず、発注者からの再三の指示に対しても従う意思が見られなかった場合は、実施状況に応じて工事成績を減ずる措置を行うものとする。
なお、学校の長期休暇(夏休み、冬休み、春休み)は、監督職員と協議の上、非対象期間とすることができる。
・ 発注者希望方式
本工事は、受注者が工事着手前に発注者に対して週末2日に取り組む旨を協議した上で工事を実施する週末2日取組促進型工事(受注者希望方式)である。費用の計上等の運用に当たっては、「(営繕工事版)週末2日取組促進型工事実施要領」により行う。
4週8休以上の現場開所(現場休息)を前提に労務費を補正して予定価格を作成しており、4週8休に満たない場合は、現場開所(現場休息)の状況に応じて請負代金額のうち労務費補正分を減額変更する。
週末2日の取り組みを実施しない場合は、請負代金額のうち労務費補正分を減額変更する。

③ 各種申請業務
工事に必要な各種申請業務はすべて受注者の責任において申請を行うこと。
許可申請・届出書等の変更が必要な場合は本工事において手続きを行うこと。
また、その費用(手数料等)は、一切受注者負担とする。

④ 新型コロナウイルス対策
※ 施工計画書の提出を求める工事
受注者は、施工計画書の作成にあたり、「その他」の事項として新型コロナウイルス感染症の感染拡大防止対策を記載するものとする。
必要と認める拡大防止対策のうち共通仮設および現場管理の範囲を超え、受注者が追加で費用を要する拡大防止対策を行う場合は、受発注者間で設計変更の協議を行うこととする。協議における資料は受注者の負担によるものとする。

④ 建設工事公衆災害防止対策要綱
(国土交通省告示第406号 令和元年9月2日、以下「新要綱」)が告示されたため、公共建築工事標準仕様書に位置付けの「建設工事公衆災害防止対策要綱」は新要綱に読み替える。

受注者は、別途施工する工事の業者間で互いに連絡を取り、定期的に協議を行い、工事施工上の調整を図ること。また、工事区分の取合いについて、図示がある場合においても施工時に必要に応じて協議を行い連絡を密にすること。

本工事に関連して実施される国、県又は関係機関の調査等に協力すること。

1. 本工事において、建設業法第26条第3項ただし書の規定の適用を受ける監理技術者(以下、「特例監理技術者」という。)の配置を行う場合は以下の(1)～(8)の条件を全て満たさなければならない。
(1) 建設業法第26条第3項ただし書による監理技術者の職務を補佐するもの(以下、「監理技術者補佐」という。)を選任で配置すること。
(2) 監理技術者補佐は、一級施工管理技士補又は一級施工管理技士等の国家資格者、学歴や実務経験により監理技術者の資格を有する者であること。なお、監理技術者補佐の建設業法第27条規定に基づく技術検定科目は、特例監理技術者に求める技術検定科目と同じであること。
(3) 監理技術者補佐は入札参加者や直接的かつ恒常的な雇用関係にあること。
(4) 同一の特例監理技術者が配置できる工事の数は、本工事を含め同時に2件までとする。
(ただし、同一あるいは別々の発注者が、同一の建設業者と締結する契約工期の重複する複数の請負契約に係る工事であって、かつ、それぞれの工事の対象となる工作物等に一体化が認められるもの(当初の請負契約以外の請負契約が随意契約により締結される場合に限る。))については、これら複数の工事を一の工事とみなす。)。
(5) 特例監理技術者が業務できる工事は同一土木事務所管内(土木事務所、支所)の工事でなければならない。

⑬

仮設工事

1 受注者は、暴力団員等(暴力団の構成員および暴力団関係者、その他暴力団工事等に対して不当介入しようとするすべての者をいう。)による不当介入(不当な要求または業務の妨害)を受ける場合は、断固としてこれを拒否するとともに、不当介入があった時点で速やかに警察に通報を行うとともに、捜査に必要な協力を行うものとする。
2 受注者は、前項より通報を行った場合には、速やかにその内容を記載した通報書(別記様式第1号)により所轄警察署に届け出るとともに、監督職員に報告するものとする。
また、受注者は、以上のことについて、下請負人に対して十分に指導を行うものとする。
3 受注者は、暴力団員等による不当介入を受けたことが明らかになり、工程等に被害が生じた場合は、監督職員と協議するものとする。

公共建築に係る環境配慮指針実施要領に基づく、チェックシートを作成し提出しなければならない。

37 環境配慮指針

38 週末2日取組促進型工事
・ 発注者指定方式
本工事は、発注者が工事着手日から工事完了日までのうち、非対象期間を除いた期間において4週8休以上の現場開所に取り組むことを指定する週末2日取組促進型工事(発注者指定方式)である。費用の計上等の運用等に当たっては、「(営繕工事版)週末2日取組促進型工事実施要領」により行う。
4週8休以上の現場開所(現場休息)を前提に労務費を補正して予定価格を作成しており、4週8休に満たない場合は、請負代金額のうち労務費補正分を減額変更する。
受注者が明らかに週末2日に取り組む姿勢が見られず、発注者からの再三の指示に対しても従う意思が見られなかった場合は、実施状況に応じて工事成績を減ずる措置を行うものとする。
なお、学校の長期休暇(夏休み、冬休み、春休み)は、監督職員と協議の上、非対象期間とすることができる。
・ 発注者希望方式
本工事は、受注者が工事着手前に発注者に対して週末2日に取り組む旨を協議した上で工事を実施する週末2日取組促進型工事(受注者希望方式)である。費用の計上等の運用に当たっては、「(営繕工事版)週末2日取組促進型工事実施要領」により行う。
4週8休以上の現場開所(現場休息)を前提に労務費を補正して予定価格を作成しており、4週8休に満たない場合は、現場開所(現場休息)の状況に応じて請負代金額のうち労務費補正分を減額変更する。
週末2日の取り組みを実施しない場合は、請負代金額のうち労務費補正分を減額変更する。

③ 各種申請業務
工事に必要な各種申請業務はすべて受注者の責任において申請を行うこと。
許可申請・届出書等の変更が必要な場合は本工事において手続きを行うこと。
また、その費用(手数料等)は、一切受注者負担とする。

④ 新型コロナウイルス対策
※ 施工計画書の提出を求める工事
受注者は、施工計画書の作成にあたり、「その他」の事項として新型コロナウイルス感染症の感染拡大防止対策を記載するものとする。
必要と認める拡大防止対策のうち共通仮設および現場管理の範囲を超え、受注者が追加で費用を要する拡大防止対策を行う場合は、受発注者間で設計変更の協議を行うこととする。協議における資料は受注者の負担によるものとする。

④ 建設工事公衆災害防止対策要綱
(国土交通省告示第406号 令和元年9月2日、以下「新要綱」)が告示されたため、公共建築工事標準仕様書に位置付けの「建設工事公衆災害防止対策要綱」は新要綱に読み替える。

受注者は、別途施工する工事の業者間で互いに連絡を取り、定期的に協議を行い、工事施工上の調整を図ること。また、工事区分の取合いについて、図示がある場合においても施工時に必要に応じて協議を行い連絡を密にすること。

本工事に関連して実施される国、県又は関係機関の調査等に協力すること。

1. 本工事において、建設業法第26条第3項ただし書の規定の適用を受ける監理技術者(以下、「特例監理技術者」という。)の配置を行う場合は以下の(1)～(8)の条件を全て満たさなければならない。
(1) 建設業法第26条第3項ただし書による監理技術者の職務を補佐するもの(以下、「監理技術者補佐」という。)を選任で配置すること。
(2) 監理技術者補佐は、一級施工管理技士補又は一級施工管理技士等の国家資格者、学歴や実務経験により監理技術者の資格を有する者であること。なお、監理技術者補佐の建設業法第27条規定に基づく技術検定科目は、特例監理技術者に求める技術検定科目と同じであること。
(3) 監理技術者補佐は入札参加者や直接的かつ恒常的な雇用関係にあること。
(4) 同一の特例監理技術者が配置できる工事の数は、本工事を含め同時に2件までとする。
(ただし、同一あるいは別々の発注者が、同一の建設業者と締結する契約工期の重複する複数の請負契約に係る工事であって、かつ、それぞれの工事の対象となる工作物等に一体化が認められるもの(当初の請負契約以外の請負契約が随意契約により締結される場合に限る。))については、これら複数の工事を一の工事とみなす。)。
(5) 特例監理技術者が業務できる工事は同一土木事務所管内(土木事務所、支所)の工事でなければならない。

⑭

仮設工事

1 受注者は、暴力団員等(暴力団の構成員および暴力団関係者、その他暴力団工事等に対して不当介入しようとするすべての者をいう。)による不当介入(不当な要求または業務の妨害)を受ける場合は、断固としてこれを拒否するとともに、不当介入があった時点で速やかに警察に通報を行うとともに、捜査に必要な協力を行うものとする。
2 受注者は、前項より通報を行った場合には、速やかにその内容を記載した通報書(別記様式第1号)により所轄警察署に届け出るとともに、監督職員に報告するものとする。
また、受注者は、以上のことについて、下請負人に対して十分に指導を行うものとする。
3 受注者は、暴力団員等による不当介入を受けたことが明らかになり、工程等に被害が生じた場合は、監督職員と協議するものとする。

公共建築に係る環境配慮指針実施要領に基づく、チェックシートを作成し提出しなければならない。

37 環境配慮指針

38 週末2日取組促進型工事
・ 発注者指定方式
本工事は、発注者が工事着手日から工事完了日までのうち、非対象期間を除いた期間において4週8休以上の現場開所に取り組むことを指定する週末2日取組促進型工事(発注者指定方式)である。費用の計上等の運用等に当たっては、「(営繕工事版)週末2日取組促進型工事実施要領」により行う。
4週8休以上の現場開所(現場休息)を前提に労務費を補正して予定価格を作成しており、4週8休に満たない場合は、請負代金額のうち労務費補正分を減額変更する。
受注者が明らかに週末2日に取り組む姿勢が見られず、発注者からの再三の指示に対しても従う意思が見られなかった場合は、実施状況に応じて工事成績を減ずる措置を行うものとする。
なお、学校の長期休暇(夏休み、冬休み、春休み)は、監督職員と協議の上、非対象期間とすることができる。
・ 発注者希望方式
本工事は、受注者が工事着手前に発注者に対して週末2日に取り組む旨を協議した上で工事を実施する週末2日取組促進型工事(受注者希望方式)である。費用の計上等の運用に当たっては、「(営繕工事版)週末2日取組促進型工事実施要領」により行う。
4週8休以上の現場開所(現場休息)を前提に労務費を補正して予定価格を作成しており、4週8休に満たない場合は、現場開所(現場休息)の状況に応じて請負代金額のうち労務費補正分を減額変更する。
週末2日の取り組みを実施しない場合は、請負代金額のうち労務費補正分を減額変更する。

③ 各種申請業務
工事に必要な各種申請業務はすべて受注者の責任において申請を行うこと。
許可申請・届出書等の変更が必要な場合は本工事において手続きを行うこと。
また、その費用(手数料等)は、一切受注者負担とする。

④ 新型コロナウイルス対策
※ 施工計画書の提出を求める工事
受注者は、施工計画書の作成にあたり、「その他」の事項として新型コロナウイルス感染症の感染拡大防止対策を記載するものとする。
必要と認める拡大防止対策のうち共通仮設および現場管理の範囲を超え、受注者が追加で費用を要する拡大防止対策を行う場合は、受発注者間で設計変更の協議を行うこととする。協議における資料は受注者の負担によるものとする。

④ 建設工事公衆災害防止対策要綱
(国土交通省告示第406号 令和元年9月2日、以下「新要綱」)が告示されたため、公共建築工事標準仕様書に位置付けの「建設工事公衆災害防止対策要綱」は新要綱に読み替える。

受注者は、別途施工する工事の業者間で互いに連絡を取り、定期的に協議を行い、工事施工上の調整を図ること。また、工事区分の取合いについて、図示がある場合においても施工時に必要に応じて協議を行い連絡を密にすること。

本工事に関連して実施される国、県又は関係機関の調査等に協力すること。

1. 本工事において、建設業法第26条第3項ただし書の規定の適用を受ける監理技術者(以下、「特例監理技術者」という。)の配置を行う場合は以下の(1)～(8)の条件を全て満たさなければならない。
(1) 建設業法第26条第3項ただし書による監理技術者の職務を補佐するもの(以下、「監理技術者補佐」という。)を選任で配置すること。
(2) 監理技術者補佐は、一級施工管理技士補又は一級施工管理技士等の国家資格者、学歴や実務経験により監理技術者の資格を有する者であること。なお、監理技術者補佐の建設業法第27条規定に基づく技術検定科目は、特例監理技術者に求める技術検定科目と同じであること。
(3) 監理技術者補佐は入札参加者や直接的かつ恒常的な雇用関係にあること。
(4) 同一の特例監理技術者が配置できる工事の数は、本工事を含め同時に2件までとする。
(ただし、同一あるいは別々の発注者が、同一の建設業者と締結する契約工期の重複する複数の請負契約に係る工事であって、かつ、それぞれの工事の対象となる工作物等に一体化が認められるもの(当初の請負契約以外の請負契約が随意契約により締結される場合に限る。))については、これら複数の工事を一の工事とみなす。)。
(5) 特例監理技術者が業務できる工事は同一土木事務所管内(土木事務所、支所)の工事でなければならない。

⑮

仮設工事

1 受注者は、暴力団員等(暴力団の構成員および暴力団関係者、その他暴力団工事等に対して不当介入しようとするすべての者をいう。)による不当介入(不当な要求または業務の妨害)を受ける場合は、断固としてこれを拒否するとともに、不当介入があった時点で速やかに警察に通報を行うとともに、捜査に必要な協力を行うものとする。
2 受注者は、前項より通報を行った場合には、速やかにその内容を記載した通報書(別記様式第1号)により所轄警察署に届け出るとともに、監督職員に報告するものとする。
また、受注者は、以上のことについて、下請負人に対して十分に指導を行うものとする。
3 受注者は、暴力団員等による不当介入を受けたことが明らかになり、工程等に被害が生じた場合は、監督職員と協議するものとする。

公共建築に係る環境配慮指針実施要領に基づく、チェックシートを作成し提出しなければならない。

37 環境配慮指針

38 週末2日取組促進型工事
・ 発注者指定方式
本工事は、発注者が工事着手日から工事完了日までのうち、非対象期間を除いた期間において4週8休以上の現場開所に取り組むことを指定する週末2日取組促進型工事(発注者指定方式)である。費用の計上等の運用等に当たっては、「(営繕工事版)週末2日取組促進型工事実施要領」により行う。
4週8休以上の現場開所(現場休息)を前提に労務費を補正して予定価格を作成しており、4週8休に満たない場合は、請負代金額のうち労務費補正分を減額変更する。
受注者が明らかに週末2日に取り組む姿勢が見られず、発注者からの再三の指示に対しても従う意思が見られなかった場合は、実施状況に応じて工事成績を減ずる措置を行うものとする。
なお、学校の長期休暇(夏休み、冬休み、春休み)は、監督職員と協議の上、非対象期間とすることができる。
・ 発注者希望方式
本工事は、受注者が工事着手前に発注者に対して週末2日に取り組む旨を協議した上で工事を実施する週末2日取組促進型工事(受注者希望方式)である。費用の計上等の運用に当たっては、「(営繕工事版)週末2日取組促進型工事実施要領」により行う。
4週8休以上の現場開所(現場休息)を前提に労務費を補正して予定価格を作成しており、4週8休に満たない場合は、現場開所(現場休息)の状況に応じて請負代金額のうち労務費補正分を減額変更する。
週末2日の取り組みを実施しない場合は、請負代金額のうち労務費補正分を減額変更する。

③ 各種申請業務
工事に必要な各種申請業務はすべて受注者の責任において申請を行うこと。
許可申請・届出書等の変更が必要な場合は本工事において手続きを行うこと。
また、その費用(手数料等)は、一切受注者負担とする。

④ 新型コロナウイルス対策
※ 施工計画書の提出を求める工事
受注者は、施工計画書の作成にあたり、「その他」の事項として新型コロナウイルス感染症の感染拡大防止対策を記載するものとする。
必要と認める拡大防止対策のうち共通仮設および現場管理の範囲を超え、受注者が追加で費用を要する拡大防止対策を行う場合は、受発注者間で設計変更の協議を行うこととする。協議における資料は受注者の負担によるものとする。

④ 建設工事公衆災害防止対策要綱
(国土交通省告示第406号 令和元年9月2日、以下「新要綱」)が告示されたため、公共建築工事標準仕様書に位置付けの「建設工事公衆災害防止対策要綱」は新要綱に読み替える。

受注者は、別途施工する工事の業者間で互いに連絡を取り、定期的に協議を行い、工事施工上の調整を図ること。また、工事区分の取合いについて、図示がある場合においても施工時に必要に応じて協議を行い連絡を密にすること。

本工事に関連して実施される国、県又は関係機関の調査等に協力すること。

1. 本工事において、建設業法第26条第3項ただし書の規定の適用を受ける監理技術者(以下、「特例監理技術者」という。)の配置を行う場合は以下の(1)～(8)の条件を全て満たさなければならない。
(1) 建設業法第26条第3項ただし書による監理技術者の職務を補佐するもの(以下、「監理技術者補佐」という。)を選任で配置すること。
(2) 監理技術者補佐は、一級施工管理技士補又は一級施工管理技士等の国家資格者、学歴や実務経験により監理技術者の資格を有する者であること。なお、監理技術者補佐の建設業法第27条規定に基づく技術検定科目は、特例監理技術者に求める技術検定科目と同じであること。
(3) 監理技術者補佐は入札参加者や直接的かつ恒常的な雇用関係にあること。
(4) 同一の特例監理

[illegible]

16

建具工事

11

ガラス

※建具表による
・ガラスブロック 横仕16.13.5による (16.13.2) (16.13.5)
表形状 呼び寸法 (mm) 厚さ (mm) 色調 防火性能
・正方形 ・145×145×95 ・ ・クリア ・妨妨
・長方形 ・ ・ ・ ・ ・有り

12

ガラス留め材及び溝

ガラス留め材 (16.13.2) (表9.6.1)
建具の種類 材 種
アルミニウム製 ※シーリング材 ・ガスケット (FIX部は銅製材)
銅製及び銅製軽量 ※シーリング材
ステンレス製 ※シーリング材
防火戸のガラス留め材は建築基準法に基づく防火性能を有するものとする。
板ガラスをはめ込む溝の大きさ 横仕16.13.3 以外のアルミニウム製建具及び板ガラスの場合は (社) 日本建築学会 JASS 17ガラス工事「3.1納まり寸法標準」によるほか、性能値が確認できる資料を監督職員に提出する (16.13.3)
名 称 種 類 張り面 性能値
・高透明加熱フィルム ※内張り ・外張り
・目隠しフィルム(フロスト)
品質 飛散防止：JIS A 5759に準拠
シャッターの種類
・一般重量シャッター 耐風圧性能 () N/m²
・外壁用防火シャッター 耐風圧性能 () N/m²
・壁内用防火シャッター
・壁内用防煙シャッター
開閉機能 ・上部電動式 (手動併用) ・上部手動式 (16.10.2) (表16.10.1)
・危害防止機構取付
・障害物感知装置 (自動閉鎖型) ・シャッターの二段降下方式
・鋼板パネル可動面板式 (大臣認定品) サンユウテック S ガード 又は同等品
一般重量シャッターのシャッターケース ・設ける ・設けない (16.10.2)
開閉形式
※手動式 ・上部電動式 (手動併用)
スラット 材質 ・塗装溶融亜鉛めっき鋼板 ・アルミ型材
形状 ※インターロッキング形 ・オーバーラッピング形
ガイドレール等
・銅板製 ・ステンレス製 SUS304 (厚さ1.5mm) ・アルミ型材
耐風圧性能 () N/m²

13

ガラス用フィルム

14

重量シャッター

シャッターの種類
・一般重量シャッター 耐風圧性能 () N/m²
・外壁用防火シャッター 耐風圧性能 () N/m²
・壁内用防火シャッター
・壁内用防煙シャッター
開閉機能 ・上部電動式 (手動併用) ・上部手動式 (16.10.2) (表16.10.1)
・危害防止機構取付
・障害物感知装置 (自動閉鎖型) ・シャッターの二段降下方式
・鋼板パネル可動面板式 (大臣認定品) サンユウテック S ガード 又は同等品
一般重量シャッターのシャッターケース ・設ける ・設けない (16.10.2)
開閉形式
※手動式 ・上部電動式 (手動併用)
スラット 材質 ・塗装溶融亜鉛めっき鋼板 ・アルミ型材
形状 ※インターロッキング形 ・オーバーラッピング形
ガイドレール等
・銅板製 ・ステンレス製 SUS304 (厚さ1.5mm) ・アルミ型材
耐風圧性能 () N/m²

15

軽量シャッター

開閉形式
※手動式 ・上部電動式 (手動併用)
スラット 材質 ・塗装溶融亜鉛めっき鋼板 ・アルミ型材
形状 ※インターロッキング形 ・オーバーラッピング形
ガイドレール等
・銅板製 ・ステンレス製 SUS304 (厚さ1.5mm) ・アルミ型材
耐風圧性能 () N/m²

17

カーテンウォール工事

1

メタルカーテンウォール

設計図書による規定の他、特記無き事項は (社) 日本建築学会JASS14による。
カーテンウォール材料の種類
種 類 規格等
※アルミニウム製 ※横仕16.2.3のアルミニウム製建具の材料による
・

2

PCカーテンウォール

設計図書による規定の他、特記無き事項は (社) 日本建築学会JASS 14による。
コンクリートの種類及び品質
※横仕17.3.2による
・下表による。ただし、下表以外は横仕17.3.2による。
コンクリートの種類 設計基準強度 (f_c) 所要スランプ (cm)

18

塗装工事

①

材料

壁内の壁及び天井仕上げ材は、防火材料とする。
建物内部に使用するユリア樹脂等を用いた塗料のホルムアルデヒドの放散量
※規制対象外 ・第三種
仕様・規格を充たす環境配慮型対応製品がある場合はそれを使用すること。
用途による規格外の製品を使用する場合は、監理者の承諾を得ること。

②

素地ごしらえ

垂鉛めっき面の素地ごしらえの種類 (18.2.4) (表18.2.3) (表18.3.4)
種 別 施工部位及び塗料種類
A種 鋼製の建具及び、2液形ポリウレタンエナメル塗り、常温乾燥形ふ素樹脂エナメル塗りの場合
B種 A種、C種以外
C種 下塗りに変成エポキシ樹脂塗料を塗装する場合
せっこうボード及びその他のボード面の素地ごしらえの種類 (18.2.7) (表18.2.7)
種別 ・B種 ・A種 (施工箇所：壁・天井)

③

下地調整

下地の種類 下地調整の種類 備 考
木部 ・R A種 ※R B種
鉄鋼面 ・R A種 ※R B種
垂鉛めっき面 ・R A種 ※R B種
垂鉛めっき面 (鋼製建具) ※R B種 ・R C種
モルタル、プラスター面 ・R A種 ※R B種 新規塗の場合：B種
コンクリート、ALCパネル面 ・R A種 ※R B種 新規塗の場合：B種
せっこうボード、その他ボード面 ・R A種 ※R B種 新規塗の場合：B種
既存モルタル下地面等のひび割れ部の補修 [表7.2.4~6]
※行わない ・行う ()
既存塗膜の劣化部分の除去、目粗しなど、入念に行うこと。

④

錆止め塗料塗り

種別 鉄鋼面 垂鉛めっき面
A種 ※鉛-70%7-錆止めペイント(1種) ※一液変性性漆 杉樹脂錆止めペイント
B種 ・水系錆止めペイント ・鉛-70%7-錆止めペイント(2種) ・変性エポキシ樹脂プライマー
C種 ・水系錆止めペイント

⑤

合成樹脂調合ペイント塗り (SDP)

新規鉄面、垂鉛めっき面の塗りの種類 ・A種 ※B種 ・C種 [7.4.2~5] [表7.4.1~3]
木部の塗りの種類 ・A種 ・B種 ・C種

6

フタル酸樹脂エナメル塗り (FE)

新規木部の塗りの種類 ・A種 ※B種 [7.6.2.3] [表7.6.1.2]
新規鉄面、垂鉛めっき面の塗りの種類 ・A種 ※B種

7

アクリル樹脂系非水分散形塗料 (NAD)

新規の塗りの種類 ・A種 ※B種 [7.7.2] [表7.7.1]
塗り替えの種類 ・A種 ※B種 ・C種

8

耐候性塗料塗り (DP)

下地の種類 新規塗りの種類 塗り替えの種類 備 考
鉄面 ※A種・B種・C種 ・A種○B種・C種 (3級)
垂鉛めっき面 ※A種・B種・C種 ・A種○B種・C種 (2級)
コンクリート及び押出成形材の板面 ・A種・B種・C種 ・A種・B-2種・C種

9

つや有合成樹脂エマルジョンペイント塗り (EP-G)

新規の塗りの種類 ・A種 ※B種 [7.9.1~5] [表7.9.1~4]
塗り替えの種類 ・A種 ※B種 ・C種

10

合成樹脂エマルジョンペイント塗り (EP)

新規の塗りの種類 ・A種 ※B種 [7.10.2] [表7.10.1]
塗り替えの種類 ・A種 ※B種 ・C種

11

合成樹脂エマルジョン模様塗り (EP-T)

新規の塗りの種類 ・A種 ※B種 [7.11.1] [表7.11.1]
塗替えの場合
既存塗膜 下地調整 種 別
合成樹脂エマルジョン模様塗り ※R B種 ※A種
・R C種 ※C-3種
平滑な塗料塗り ※R B種 ・A種 ・B種
・R C種 ・C-1種 ・C-2種

12

ウレタン樹脂ワニス塗り (UC)

新規の塗りの種類 ・A種 ※B種 [7.12.2] [表7.12.1]

13

木材保護塗料塗り (WP)

新規の塗りの種類 ・A種 ※B種 [7.14.2] [表7.14.1]
塗り替えの種類 ・A種 ※B種 ・C種 ・塗り工程は横仕またはメーカーの仕様による

14

オイルステイン塗り (OS)

上塗りニス ※行う (メーカー仕様による) ・行わない

19

内装工事

①

接着剤

(19.2.2) (19.3.3)
壁紙施工用でん粉系接着剤、ユリア樹脂等を用いた接着剤のホルムアルデヒドの放散量
※規制対象外 ・第三種
※接着剤に含まれる可塑剤は、難燃発性のものとする。

②

ビニル床シート張り

(19.2.2)
種 類 JISの記号 色 柄 厚さ (mm)
※発泡層のないもの ※N C ・ ・無地 ・マーブル柄 ・木目柄 ・2.5
・無地 ・マーブル柄 ○2.0
・発泡層のあるもの FS ※柄物 ・無地 ※2.3 ・2.0
・硬質骨材入り防滑床材 ※NO ・ ※柄物 ・無地 ※2.0 ・2.5
・「A-44」用防滑床材 ※無地 ・マーブル柄 ※2.5
工法 ※熱溶接工法
超防滑性ビニル床シート ロンシール工業㈱ サニタリウム アルファ SLA-8002 (抽象柄) 同等品
高さ (mm) ・60 ・75 ○100 ・300 (19.2.2)
・タイルカーペット (19.3.3) (表19.3.2)
バイル形状 種 類 寸法 (mm) 総厚さ (mm) 備 考
※ルーパイル ※第一種 ※500×500 ※6.5
・第二種 ・ ・
・カットパイル
・カット、ルーパ併用
耐電性 ・人体帯電圧3kV以下 (フリーアクセスフロア敷設範囲)

③

ビニル幅木

高さ (mm) ・60 ・75 ○100 ・300 (19.2.2)

6

カーペット敷き

・タイルカーペット (19.3.3) (表19.3.2)
バイル形状 種 類 寸法 (mm) 総厚さ (mm) 備 考
※ルーパイル ※第一種 ※500×500 ※6.5
・第二種 ・ ・
・カットパイル
・カット、ルーパ併用
耐電性 ・人体帯電圧3kV以下 (フリーアクセスフロア敷設範囲)

4

合成樹脂塗床

(19.4.2~3) (表19.4.1~7)
種 別 仕上げの種類
・弾性ウレタン塗床材 ・平滑仕上げ ・防滑仕上げ ・つや消し仕上げ
・エポキシ樹脂塗床材 ・薄膜流し展べ仕上げ
・厚膜流し展べ仕上げ (・平滑 ・防滑)
・樹脂モルタル仕上げ (・平滑 ・防滑)
・防滑仕上げ
・水性硬質ウレタン系塗床材 ・耐熱水仕様 (A B C 商會 タフクリートHM 又は同等品)
・厚膜流し展べ仕上げ (・標準 ・高防滑)

8

フローリング張り

ユリア樹脂等を用いた塗料のホルムアルデヒドの放散量 (19.4.2)
※規制対象外 ・第三種
(19.5.2~7) (表19.5.1~4)
種 別 樹 種 工 法 仕上げ塗装等 備 考
※天然木化粧貼合フローリング ※なら ○釘どめ工法 (A種) ○床装品 床暖房対応品
(複合1種)化粧単板t=3mm ・松 ○直張り ・無塗装品
・ ・ ・ ・
・ ・ ・ ・
ホルムアルデヒドの放散量 ※規制対象外 ・第三種 (19.5.2)
(19.6.2) (表19.6.1)
下地の種類 塗の種類
横仕表12.5.1による床組 ・B種 ・
上記以外 ・C種 ・化学塗床
畳表及び畳床はVOC含有量が少ないものとする
和室用 厚さ (mm) ・33 ・40 ・50 ・65 ・78 ・93
洋室用 厚さ (mm) ・33 ・40 ・50 ・65 ・78 ・93
油化三昌建材 ネダフォーム 洋室用 LDK455-40 又は同等品

9

畳敷き

(19.6.2) (表19.6.1)
下地の種類 塗の種類
横仕表12.5.1による床組 ・B種 ・
上記以外 ・C種 ・化学塗床
畳表及び畳床はVOC含有量が少ないものとする
和室用 厚さ (mm) ・33 ・40 ・50 ・65 ・78 ・93
洋室用 厚さ (mm) ・33 ・40 ・50 ・65 ・78 ・93
油化三昌建材 ネダフォーム 洋室用 LDK455-40 又は同等品

10

ポリステレンフォーム床下地材

和室用 厚さ (mm) ・33 ・40 ・50 ・65 ・78 ・93
洋室用 厚さ (mm) ・33 ・40 ・50 ・65 ・78 ・93
油化三昌建材 ネダフォーム 洋室用 LDK455-40 又は同等品

11

せっこうボード
その他のボード張り

(19.7.2) (表19.7.1)
種 類 JISの記号 厚さ (mm)、規格等
・硬質木セメント板 HW ・15 ・20 ・25 ・
・普通木セメント板 NW ・15 ・20 ・25 ・
○けい酸カルシウム板 0.8 F K タイプ2 (無石棉) (・5 ○6 ○10)
0.8 F K タイプ2 (無石棉) (・6 ・8 ・)
1.0 F K タイプ2 (無石棉) (・6 ・8 ・)
○フラットタイプ (・9 (不燃) ○12 ・)
・凹凸タイプ (・12・15 (不燃) ・19 ・)

12

吸音材

○ロックウール化粧吸音板 (軒天井用) D R (凹凸) D R (軒天) D R (軒天凹凸)
・フラットタイプ 9 (不燃) ・凹凸タイプ (・12・15) (不燃)
○せっこうボード G B - R ※12.5 (不燃) ○9.5 (準不燃)
・普通硬質せっこうボード G B - R - H 9.5 (不燃)
・不燃層せっこうボード G B - N C 9.5 (不燃) 化粧無 (下地張り用) 化粧有 (トラバーチン模様)
○シージングせっこうボード G B - S 12.5 (不燃)
・強化せっこうボード G B - F 15.0 (不燃) 21.0 (不燃)
・せっこうラスボード G B - L 9.5
・化粧せっこうボード (木目) G B - D 12.5 (不燃) 幅440mm程度 模様 (※柱目 ・板目) 専用下地材付き
・化粧せっこうボード (直貼りタイプ) G B - D 9.5 (準不燃) 910mm×910mm
・化粧吸音せっこうボード (直貼りタイプ) G B - D 9.5 (不燃) 910mm×910mm
・難燃合板 ⑩ ・生地、透明塗料塗り (ラワン合板程度) ・不透明塗料塗り (しな合板程度)
・メラミン樹脂化粧板 JIS K 6903による 厚さ1.2
・ミディアムデンシティ MDF ⑩ ・3 ・7 ・9 ・12 ・
ファイバーボード
・単板張りパーティクルボード ⑩ ・無研磨板 ・研磨板
・10 ・12 ・15 ・18 ・
・ハードボード (素地) H B ⑩ ・無研磨板 (・スタンダード ・テンパード)
・研磨板 (・スタンダード ・テンパード)
・インシュレーションボード I B ⑩ A級 (・天井仕上 ・内装仕上 ・)
・9 ・12 ・15 ・18 ・
○メラミン系不燃化粧板 t=3mm (出隅専用見切) 目地・取合部シール
アイカ セラル、セラル消臭
縦目地シリコンシーリング (SR-1 防カビ)
色：一般色 (白) FKM60032MN
指定色 (緑または橙) KM66002MN又はFJ65022NN74
柄 (横) FDA19952MN
合板、繊維板、及びパーティクルボードのホルムアルデヒドの放散量
※規制対象外 ・第三種 (表19.7.1)

13

壁紙張り

(19.8.2)
壁紙の種類
施工箇所 紙 繊維 (繊維) プラ (ビニル) (化学繊維) その他 無機質 防火性能 備 考
各室壁 ・ ・ ・ ・ ・ ・不燃・準不燃・難燃 仕上表参照
・ ・ ・ ・ ・ ・不燃・準不燃・難燃
・ ・ ・ ・ ・ ・不燃・準不燃・難燃
素地ごしらえ (表18.2.4) (表18.2.7) (19.9.2~3)
種 類 施工箇所 厚さ (mm) 品質等
・押出法 ※2種 b ※土間下 ※30 ・ 特定フロンを使用しないもの
ポリスチレンフォーム ※3種 b ※金属下地断熱防水 ※35
保温板 (スキャン層付) 工法部分 ・30
・水勾配用 ・A' A22-2 屋根部分 ・5-10、10-15 JSP 35A20-2 同等品
・高性能グラスウール断熱材 ※最上階天井面 ※100 高性能 24kg/m³
・ ・ ・ ・
製造所 性能の確認できる資料を監督職員に提出する
ロックウール、グラスウール、フェノールフォーム、ユリア樹脂又はメラミン樹脂を使用した断熱材のホルムアルデヒドの放散量 ※規制対象外 ・第三種
※乾式遮音二重床システム
LIXIL エコカラット シルクリーネ 同等品

14

断熱材

(19.8.2)
壁紙の種類
施工箇所 紙 繊維 (繊維) プラ (ビニル) (化学繊維) その他 無機質 防火性能 備 考
各室壁 ・ ・ ・ ・ ・ ・不燃・準不燃・難燃 仕上表参照
・ ・ ・ ・ ・ ・不燃・準不燃・難燃
・ ・ ・ ・ ・ ・不燃・準不燃・難燃
素地ごしらえ (表18.2.4) (表18.2.7) (19.9.2~3)
種 類 施工箇所 厚さ (mm) 品質等
・押出法 ※2種 b ※土間下 ※30 ・ 特定フロンを使用しないもの
ポリスチレンフォーム ※3種 b ※金属下地断熱防水 ※35
保温板 (スキャン層付) 工法部分 ・30
・水勾配用 ・A' A22-2 屋根部分 ・5-10、10-15 JSP 35A20-2 同等品
・高性能グラスウール断熱材 ※最上階天井面 ※100 高性能 24kg/m³
・ ・ ・ ・
製造所 性能の確認できる資料を監督職員に提出する
ロックウール、グラスウール、フェノールフォーム、ユリア樹脂又はメラミン樹脂を使用した断熱材のホルムアルデヒドの放散量 ※規制対象外 ・第三種
※乾式遮音二重床システム
LIXIL エコカラット シルクリーネ 同等品

15

乾式二重床下地材

※乾式遮音二重床システム
LIXIL エコカラット シルクリーネ 同等品

16

多孔質セラミックスタイル

20

ユニット及びその他の工事

①

天井点検口

材 質 アルミニウム製 (※顔縁タイプ ・目地タイプ) ○450mm角 ・600mm角

2

床点検口 (化粧蓋)

材 質 オールステンレス製 600mm角 ボルト固定式 密閉型 (防水・防臭型)

3

壁点検口

材 質 塩ビ製 300mm角 ケンドン式

④

バブリック用手指

本体：機械設備工事 取付下地補強：本工事

⑤

室名札・ビクトサイン

室名札 ○ 面付型 ・ 点字型 ※文字書入机
ビクトグラフ ○便所標識 ・ 車イス標識
材質 ○ アクリル製 ○ アルミ製 ○ ステンレス製

6

エキスパンション・ジョイント金物

材質 ・アルミ (内部壁、天井) ・ステンレス (屋根-外壁、外壁-内壁、内部床)
クリアランス ・50 ・100 ・150
耐火性能 ・有り (外部のみ) ・無し
防水型 ・適用する ・適用しない

7

鏡

※クリアミラー t=5mm (耐食鏡) 四方ステンレスフレーム仕様 (20.2.9)
施工箇所 男女便所 手洗流し前

⑧

人工大理石製甲板

施工箇所 配管ライニング天板
材質、形状 ポリエステル系人工大理石 寸法、形状は図示による
TOTO マーブライトカウンター 甲板 MLK 又は同等品

9

造り付け家具

家具詳細図による (12.2.2) (19.7.2)
家具製作所にて製作するものとし、製作に先立ち施工図製作のうえ、監督職員の承諾を得る。
ヤガミ 又は同等品

10

生使用仮設トイレ設備

生使用仮設トイレ機器 リース (4カ月)
トイレハウス (水洗式) 小便器× 機、洋便器× 機
ステンレス流しW1600 (3水栓) × 台

11

大理石洗面台

カウンター・棚：アイカ MDメラミン板仕上 KEAタイプ 又は同等メーカー品
面台：アイカ MDメラミン板仕上 KEAタイプ 又は同等メーカー品

12

汚置石

TOTO ハイドロセラ・フロプU (薄型) t=7 又は同等メーカー品
(材料は機械設備工事より支給、取付は建築工事)

13

床見切

棚アシスト バスタライン 20-412S 又は同等品

21

排水工事

1

排水管

排水管用材料 (21.2.1) (表21.2.1) (21.2.2)
材 種 管の種類 管形状 (接合方法)
・遠心力鉄筋コンクリート管 ※外圧管 (※1種 ・2種) B形 (ゴム接合)
・硬質塩化ビニル管 ※V P ・U U
・排水用リサイクル硬質塩化ビニル管 ・RE P-V U
車道部の排水管の敷設 (21.1.1) (21.2.2)
・図示
・砂基礎 (地業厚さ20cm以上 材料 山砂の類)
鋳鉄製マンホールふた (21.2.1a)
種 類 適用荷重
・水封形 ・密閉形 (チーバー・バックン式) ・T-2用
・簡易気密形 (バックン式) ・中ふた付密閉形 ・T-6用
・T-14用
・T-20用
グレーチングふた (21.2.1f)
材 質 形 式 種 類 適用荷重 メンバーピッチ 上面形状
・鋼製 ・受枠付き ・溝ふた用 ・歩行用 ・細目 ※凹凸形
・ステンレス製 ・ ・ ・ ・ ・平形
・ボルト固定 ・かさ上げ用 ・T-6用
・無し ・U字溝用 ・T-14用 ・細目 ・凹凸形
・有り ・T-20用
・A種 ・B種 (21.2.1) (表3.2.1)
製造所 監督職員の承諾する製造所

2

排水枳及びふた

1

盛り土に用いる材料

・A種 ※B種 ・C種 ・D種 (22.2.3) (表3.2.1)

2

路盤材料

※再生クラッシャーラン (R0-40) (22.3.3)
・クラッシャーラン (0-40) 又はクラッシャーランスラグ (GS-40)
透水型アスファルト舗装にもちいる場合は透水性の高いもの

3

カラー舗装

(22.6.2)
舗装の種類 工法 備考
※加熱系カラー舗装 ※加熱系混合物 ・樹脂系混合物 ・A-5-15 標準詳細図 9-21-5
・常温系カラー舗装 ・ニート工法 ・塗布工法 ・

4

緑石

※地先境界ブロックC (150*150*600)
標準詳細図 9-11-10 タイプ2

23

アスベスト含有建材の除去及び処理

1

石綿含有の恐れある建材について

既存建築物の施工対象部分に施工されているアスベストの含有量が0.1% (重量%) を超える恐れのある建材についての状況は下記の通りとする。
材 料 名 使用箇所 備考
仕上塗材 分析済 不検出
同上 下地調整材 分析済 不検出
吹付ロックウール 非含有 1990年までに出荷停止
ケイ酸カルシウム板 非含有 2004年までに出荷停止
エポキシ樹脂系接着剤 2001年までに出荷停止
酢酸ビニル樹脂系接着剤 2001年までに出荷停止
ウレタン樹脂系接着剤 2001年までに出荷停止
ビニル樹脂系接着剤 2001年までに出荷停止
※解体工事、改修工事における大気汚染防止法及び石綿障害予防規則による事前調査
解体工事開始前に工事対象となる全ての部材について、石綿が含まれているかを設計図書などの文書と目視で調査し、調査結果の報告書を作成の上発注者に説明すること。
なお、上記事前調査は建築物石綿含有建材調査者等、一定の知見を有する者が実施するよう努める事。
※大気汚染防止法、労働安全衛生法、石綿障害予防規則、その他石綿処理に関する諸法令等に基づき実施すること。
※事前調査結果を作業場に備え付け、掲示すること。

令和6年 3月 日

滋賀県立大学財務課

株式会社 総合設備コンサルタント

工事名称 滋賀県立大学B棟トイレ改修後期工事

図面名称 建築工事特記仕様書 (3)

図面No. A-3

設計日 2024年3月

工事区分表

下記の項目は○印部分を区分して施工する。但し図面その他に特記のあるものは、それに従う。

N o	工 事 項 目	建 築	電 気	機 械		別 途	備 考	N o	工 事 項 目	建 築	電 気	機 械		別 途	備 考
1	躯体貫通スリーブ入・箱入、躯体貫通コア抜き、開口新設	○	○	○			・貫通コア抜きは鉄筋探索実施後施工すること	47	電気錠の操作盤・制御盤						
2	躯体貫通孔・箱入れ部の施工後の孔埋め	○	○	○				48	電気錠の電源・配管・配線						
3	設備用躯体貫通の補強筋及び開口部補強筋	○						49	昇降機の一側側配管配線						
4	A L C板の補強を要しない貫通用の穴開け							50	昇降機の出入口・三方枠・カゴ内インターホン取付・制御盤・二次側配管配線						
5	A L C板の設備貫通用の開口補強、機器取付用下地補強							51	鉄骨構造階の出入口三方枠・敷居・押しボタン等の固定用鋼材の設置						
6	L G S壁下地の設備貫通用の開口補強、機器取付用下地補強	○					手摺・衛生器具取付下地補強含む	52	鉄骨構造階の出入口機器と壁面の耐火処理						
7	地下ビットの躯体内外防水仕上、マンホール、タラップ並びに連通管							53	鉄骨構造階における中間ビームの設置						
8	点検口の製作取付（床、壁、天井）	○						54	鉄骨構造階におけるレールブラケット・ポストアングル固定用ファスナの設置及び錆止メ塗装						
9	吹出口、吸込口等の埋込器具取付のための墨出し							55	昇降機のインターホン用配線						
10	吹出口、吸込口等の埋込器具取付のための孔開・補強							56	昇降機のインターホン用配管（シャフト内）						
11	建物外壁に取付く給・排気ガラの製作取付							57	昇降機のインターホン用配管（シャフト外）						
12	建具ガラの製作取付	○						58	昇降機監視室等のインターホン取付調整						
13	機械・機器類の基礎（建築図面記載のものに限る）							59	昇降機監視用モニターの設置						
14	機器用アンカーボルト（〃）							60	昇降機ビット内点検用コンセント						
15	消火用充水槽							61	昇降路・ビットモルタル防水仕上げ						
16	受水槽・消火用充水槽基礎							62	昇降機機械室内ホイスティングフック						
17	流し台							63	昇降機各出入口・インジケーター押ボタン等の孔明工事						
18	便所廻りの手摺			○			取付下地補強建築工事補強はメーカー仕様による	64	昇降機機械室床嵩上げコンクリート打設及び防塵塗装						
19	換気機器			○				65	空調機への電源配管配線工事						
20	同上取付枠							66	同上内～外機への渡り配線（冷暖配管共巻き）						
21	天井扉・ダクト・ガラリ・ベントキャップ			○				67	空調機及び全熱交換器のリモコン用配線・取付・調整						
22	フードの製作・取付							68	既設土間コンクリートはつり、復旧		○				設備図記載のものは除く。
23	電動シャッターの一側側配管配線							69	犬走り・側溝部分の撤去及び復旧						
24	電動シャッターの二次側配管配線・調整							70	設備配管改修に伴う下階既設天井仕上の撤去、復旧		○				
25	防火・防煙シャッターの煙感知器・連動装置・制御盤							71	建具に設置する換気扇取付または配管貫通用のアルミパネル						(建)…配管貫通用アルミパネル(開口共) (機)…換気扇取付
26	防火扉の一側側配管配線							72	既存換気扇開口部の閉塞						
27	防火扉の二次側配管配線・調整、開放装置							73	機械警備用空配管（既設配管利用）						
28	同上煙感知器・連動装置・制御盤							74	構内舗装の撤去及び仮復旧		○				
29	液面電極棒の取付及び調整(消火用充水槽)							75	構内舗装復旧		○				
30	加圧ポンプユニット 電源配管配線							76	既存汚水貯留槽 汚泥抜き取り・清掃消毒						
31	同上 制御・警報用配管配線							77	既存浄化槽 機器・配管・槽撤去						
32	給湯設備の一側側配管配線及びリモコン用配管							78	既存グリストラップ 土工事・躯体撤去						
33	同上二次側配管配線及びリモコン用配線・調整							79	既存浄化槽 一側側電源撤去						
34	洗面カウンター	○					取付下地補強建築工事補強はメーカー仕様による	80	諸官庁等検査・申請手続き及び、それに伴う費用		○	○	○		
35	洗面カウンター用洗面器			○				81	監督員事務所						
36	消火ポンプユニット 電源配管配線							82	工事範囲の仮囲い、ゲート及び敷き鉄板等		○				
37	同上 制御・警報用配管配線							83	工事中に於ける水道、下水、ガス、電気の使用料金		○				現場事務所のみ適用
38	照明器具・配管、ライティングダクト等吊ボルト用インサート		○					84	既設高圧受変電設備・非常用発電機廻りフェンス工事						
39	ダクト・給排水管等吊りボルト用インサート			○				85	生使用仮設トイレ本体工事						
40	厨房器具							86	生使用仮設トイレ照明器具及び電源工事						
41	同上接続配管・電源接続工事							87	生使用仮設トイレ給排水配管及び接続工事						
42	消火器							88							
43	消火器ボックス							89							
44	化粧鏡(一般単体鏡 既製品)			○				90							
45	化粧鏡(大型鏡)														
46	電気錠の取付														

設備用の開口補強数量表

1. 設備用躯体貫通補強筋及び開口補強筋

1) 梁貫通補強筋（貫通孔D／3以下、梁巾＝400以下の場合、Dは梁せい）

貫 通 内 径 （ φ ）	数 量	備 考
100<H≦200		
200<H≦300		
300<H≦400		

※貫通内径100φ未満の時は補強を必要としない。H：貫通内径mm

2) スラブ開口補強筋

開 口 面 積 （ m ² ）	数 量	備 考
A ≦ 0. 3		
0. 3 < A ≦ 1. 0		
1. 0 < A ≦ 2. 5		

※スラブ筋を切断しない場合は補強を必要としない。A：開口面積㎡

3) 壁開口補強

開 口 寸 法 （ mm ）	数 量	備 考

※壁面を切断しない場合は補強を必要としない。

2. 設備用下地材開口補強

1) 壁開口補強 軽量鉄骨下地、木軸等

開 口 寸 法 （ m ）	数 量	備 考
0.0 ～ 0.5（床）		
0.0 ～ 0.5（壁）		
1.1 ～ 1.5		
1.6 ～ 2.0		
2.0 ～ 2.5		

2) 天井開口補強

開 口 面 積 （ m ² ）	数 量	備 考
0.0 ～ 0.5	75	埋め込み照明（ダウンライト）
0.0 ～ 0.5		埋め込み照明
0.0 ～ 0.5	28	機械設備用
0.6 ～ 1.0		埋め込み照明
1.1 ～ 1.5		天井カセットエアコン
600×600 天井点検口		
450×450 天井点検口	10	

特記事項
1. この表（工事区分表）及び図面その他に記載がなく工事区分が不明なもの、または必要な工事については、協議の上監督員の指示により区分を決定する。 この場合、工事費の増減の対象とはしない。

令和6年 3月 日

滋賀県立大学財務課

株式会社 総合設備コンサルタント

工事名称 滋賀県立大学B棟トイレ改修後期工事

図面名称 工事区分表

NOSCALE

図面No. A-4

設計日 2024年3月

■特記事項

- ・本工事は滋賀県立大学の「環境科学部棟 B0棟」「環境科学部棟 B4棟」「環境科学部棟 B6棟」にある便所の改修工事を行うものとする。
- ・本工事は校内、開校中の工事となるため、学生、職員、来客者、の安全管理に十分留意すること。
- ・施工計画において、作業曜日、作業開始時間、終了時間等の工程計画、工事場所の仮設間仕切り等、施設側と十分協議の上、作業計画を立てること。（必要に応じ休日、夜間工事も含めた立案とすること。）
- ・施工計画に際し、大学運営、学生、職員、来客の安全及び、騒音・振動が出る工事、埃が出る工事については最優先に考慮し、対策を講じ、施設側と協議すること。
- ・内容については、施工場所の学生、大学職員、来客の動線及び工事場所以外の職員作業室の確保等を必要に応じ計画に含むものとする。
- ・滋賀県立大学、監督職員と工程を含め施工計画を作成し関係者の承諾を得ること。
- ・本工事による便所以外の他部屋の給排水設備への影響を極力及ぼさぬよう、現地調査を十分にを行い、計画すること。
- ・本工事により、既設建物・舗装等に損傷を与えた場合は、本工区内、請負者の責任において現況復旧を行うこと。
- ・工事が完了した部分から、都度仕様承諾等にて、請負者と大学側で執り行い、利用できるよう協力すること。


【工事概要】

- ・環境科学部棟 B0棟の1階2階男女便所の改修を行う。
- ・環境科学部棟 B4棟の1～3階男便所の改修を行う。
- ・環境科学部棟 B6棟の1～3階女便所の改修を行う。
- ・上記に付随する機械設備・電気設備工事。



工事場所：滋賀県立大学
彦根市八坂町2500

附近見取図 1/4000

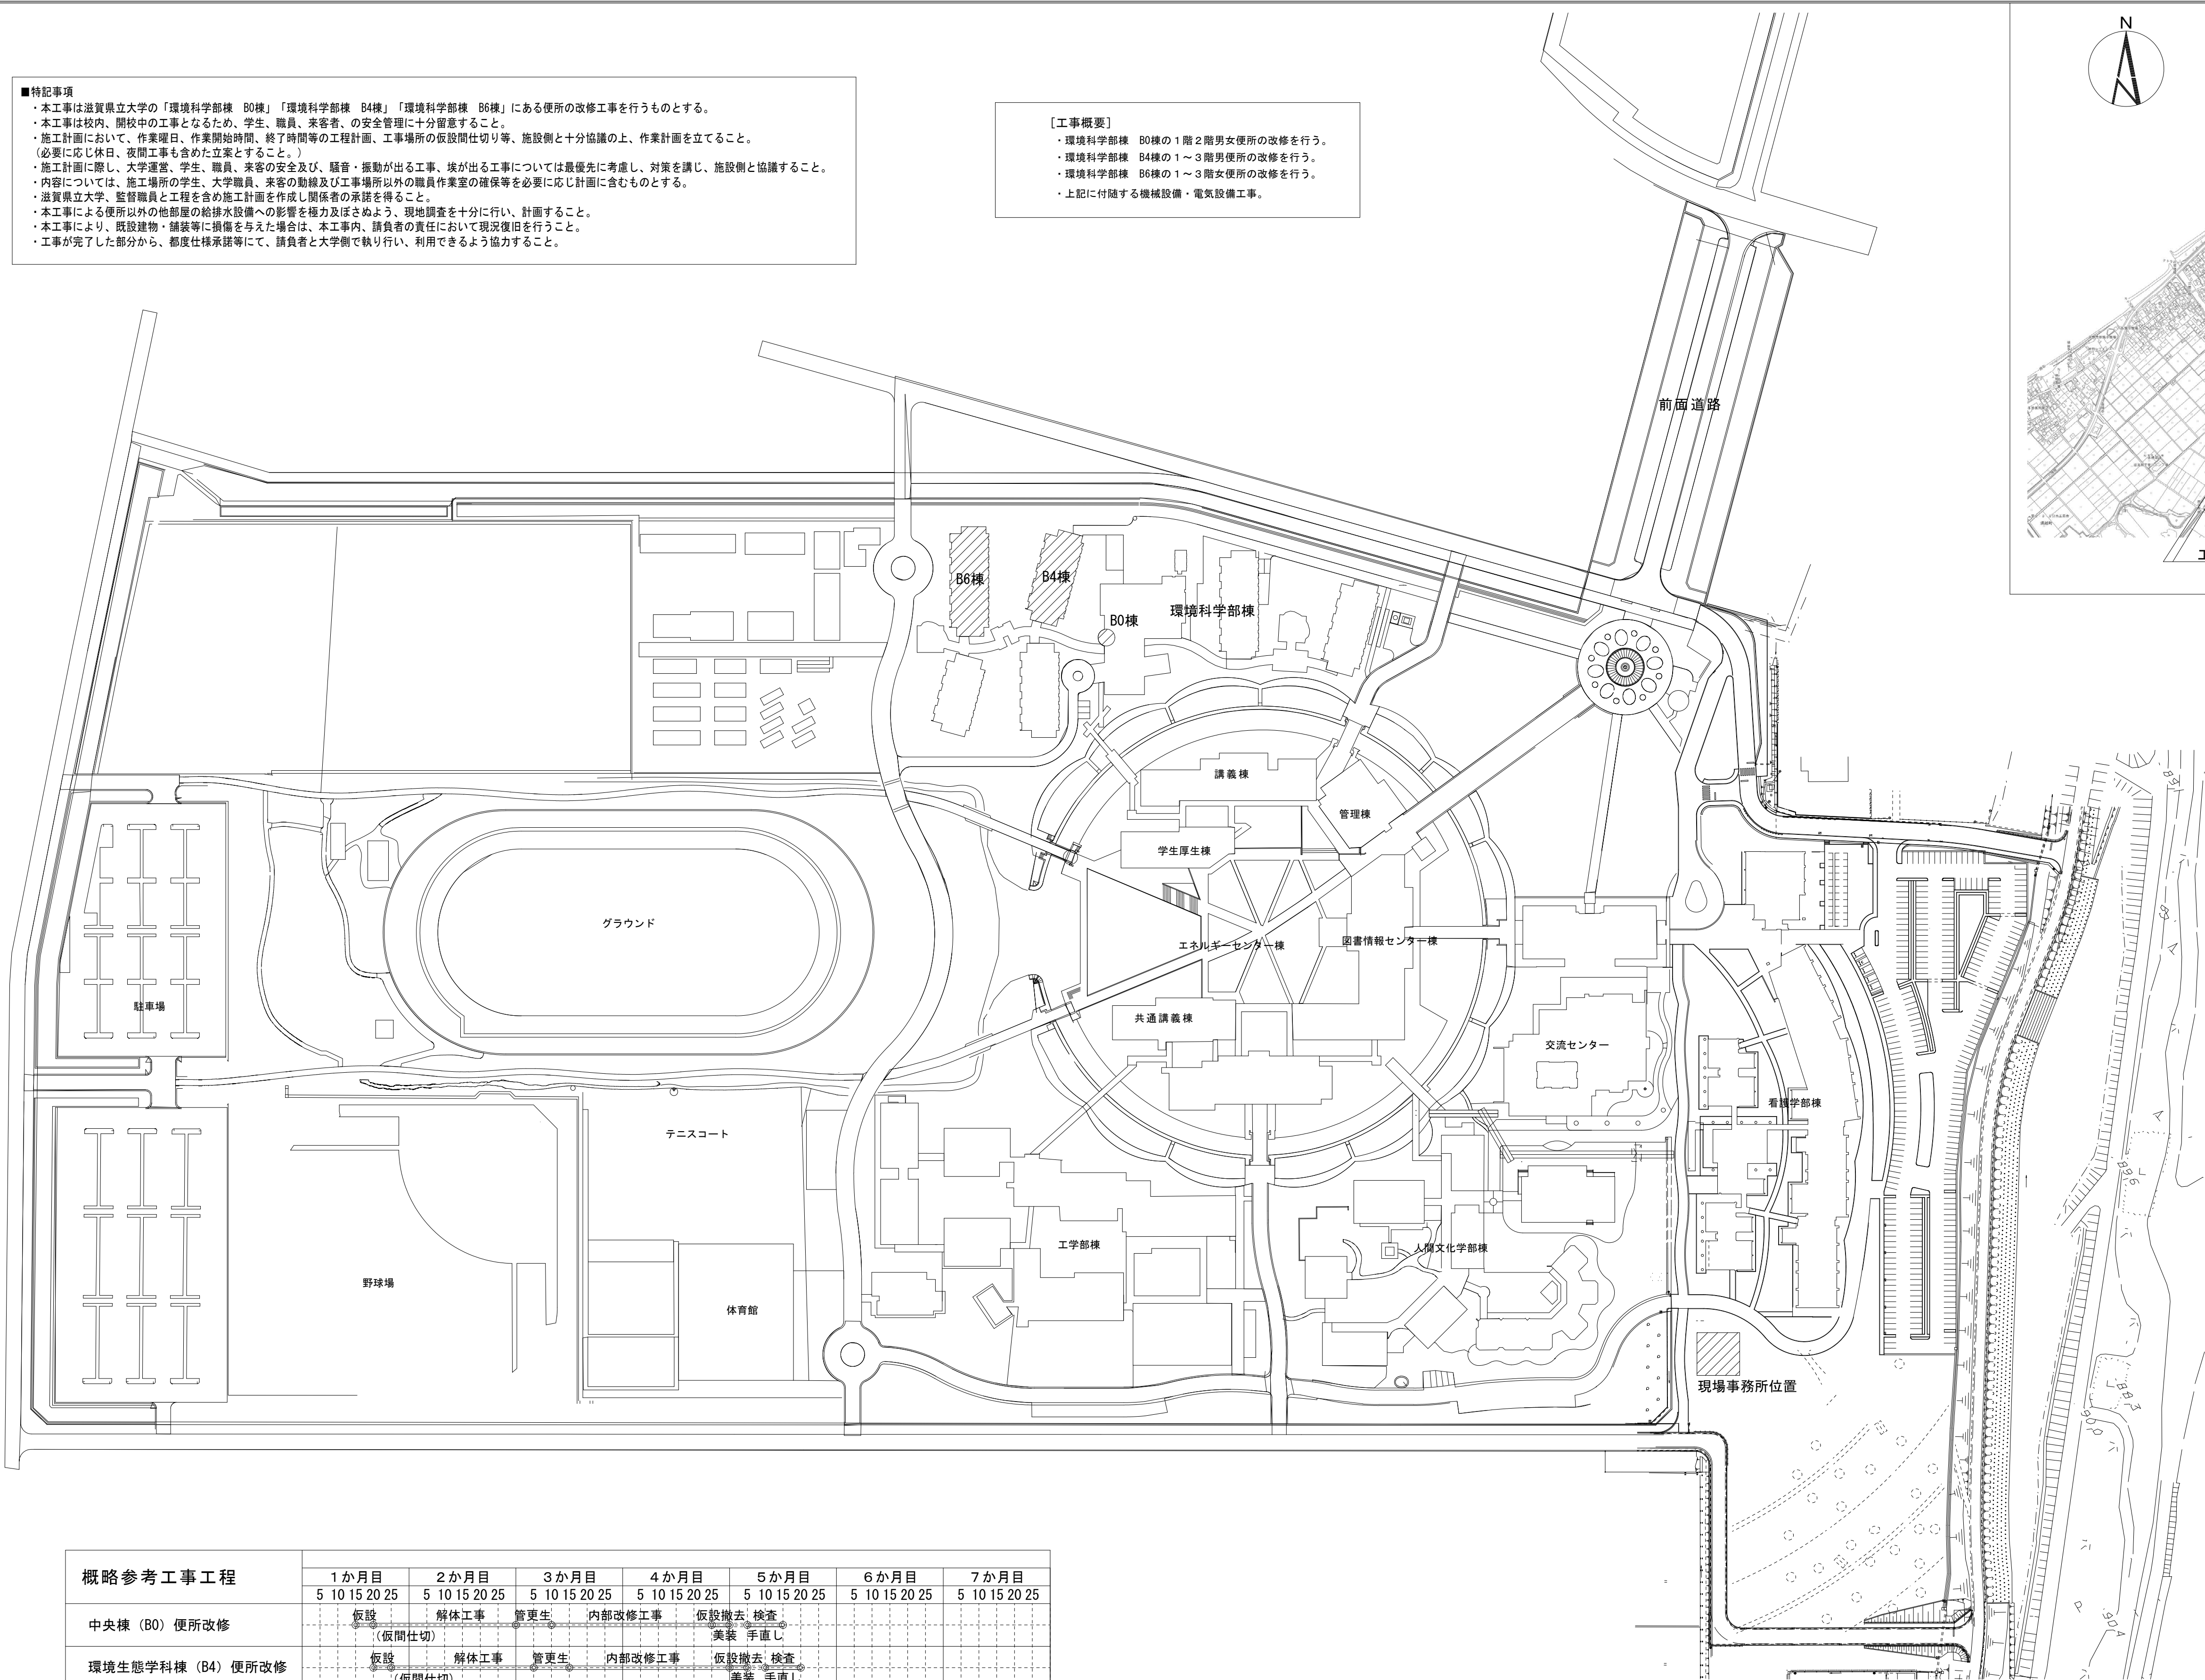

配置図 1/1500

：改修棟を示す

概略参考工事工程	1 か月目					2 か月目					3 か月目					4 か月目					5 か月目					6 か月目					7 か月目				
	5	10	15	20	25	5	10	15	20	25	5	10	15	20	25	5	10	15	20	25	5	10	15	20	25	5	10	15	20	25					
中央棟（B0）便所改修						仮設					解体工事					管更生					内部改修工事					仮設撤去					検査				
環境生態学科棟（B4）便所改修						仮設					解体工事					管更生					内部改修工事					仮設撤去					検査				
環境資源学科棟（B6）便所改修						仮設					解体工事					管更生					内部改修工事					仮設撤去					検査				
共通仮設他						工事Y-I																													
												</																							

令和6年 3月 日

滋賀県立大学財務課

株式会社 総合設備コンサルタント


工事名称 滋賀県立大学B棟トイレ改修後期工事

図面名称 配置図 付近見取図

S = 1/1500


図面No. A-5

設計日 2024年3月

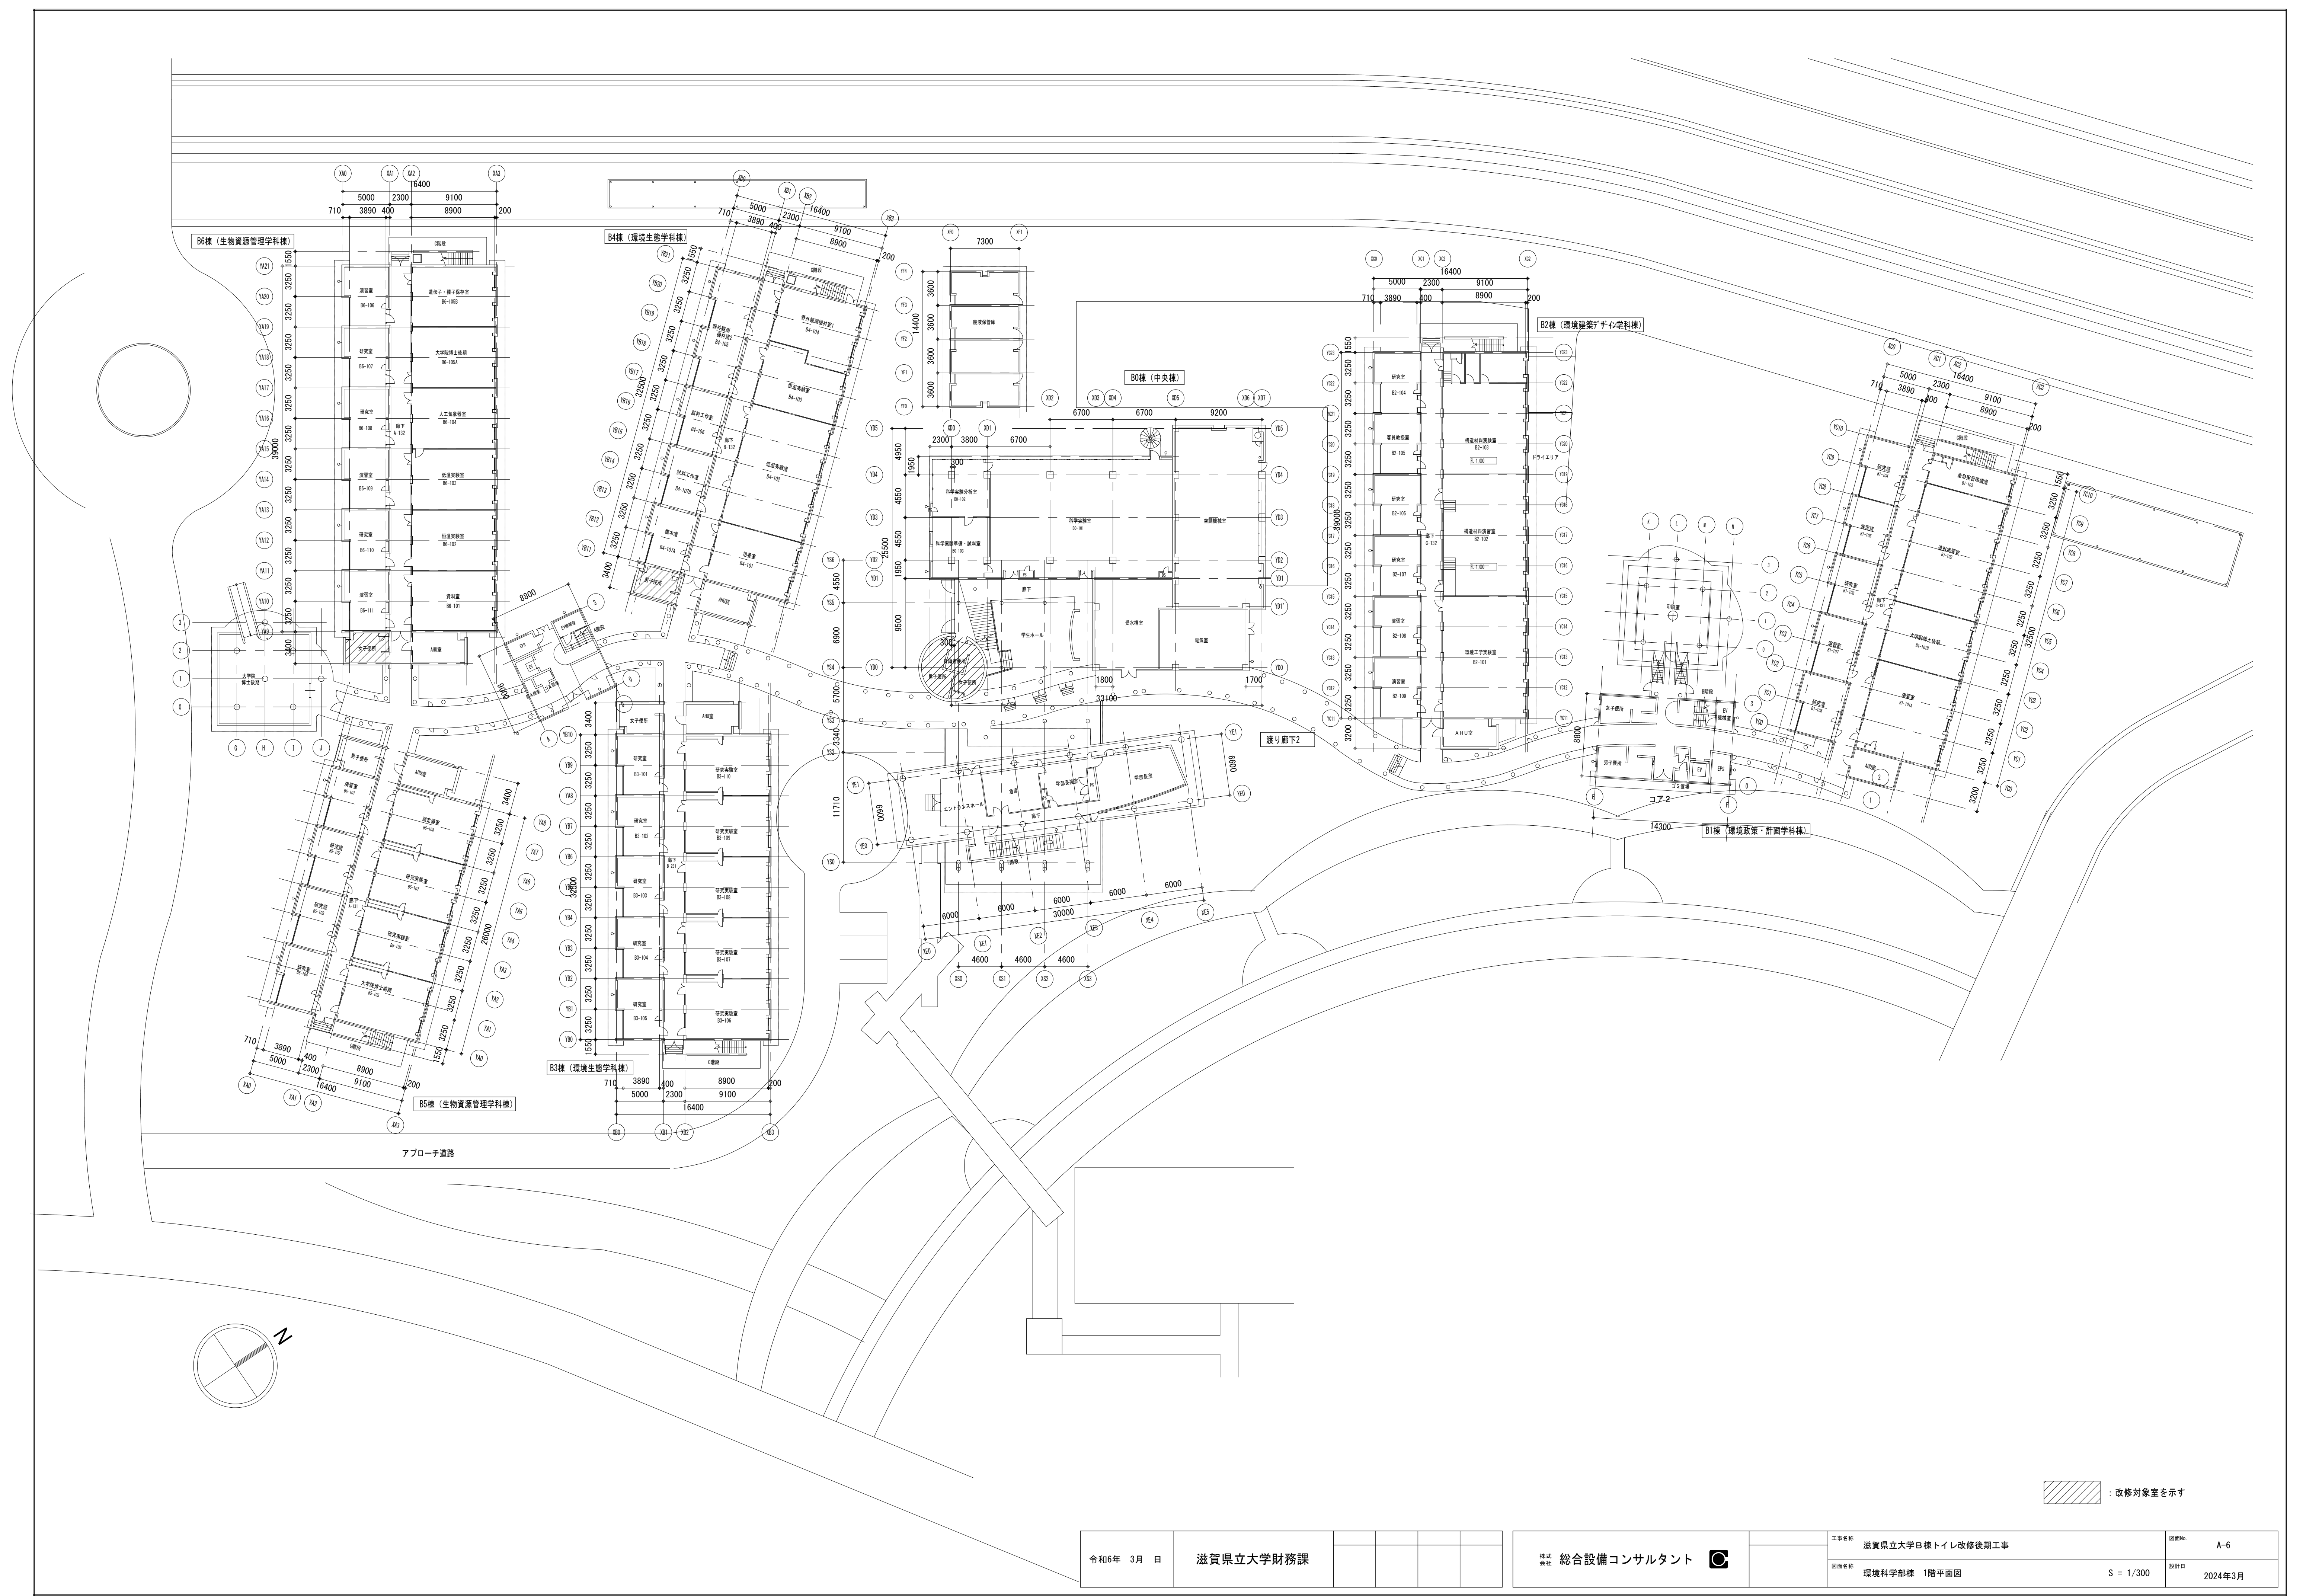


：改修対象室を示す

令和6年 3月 日	滋賀県立大学財務課				株式会社 総合設備コンサルタント 		工事名称	滋賀県立大学B棟トイレ改修後期工事	図面No.	A-6	
							図面名称	環境科学部棟 1階平面図	S = 1/300	設計日	2024年3月

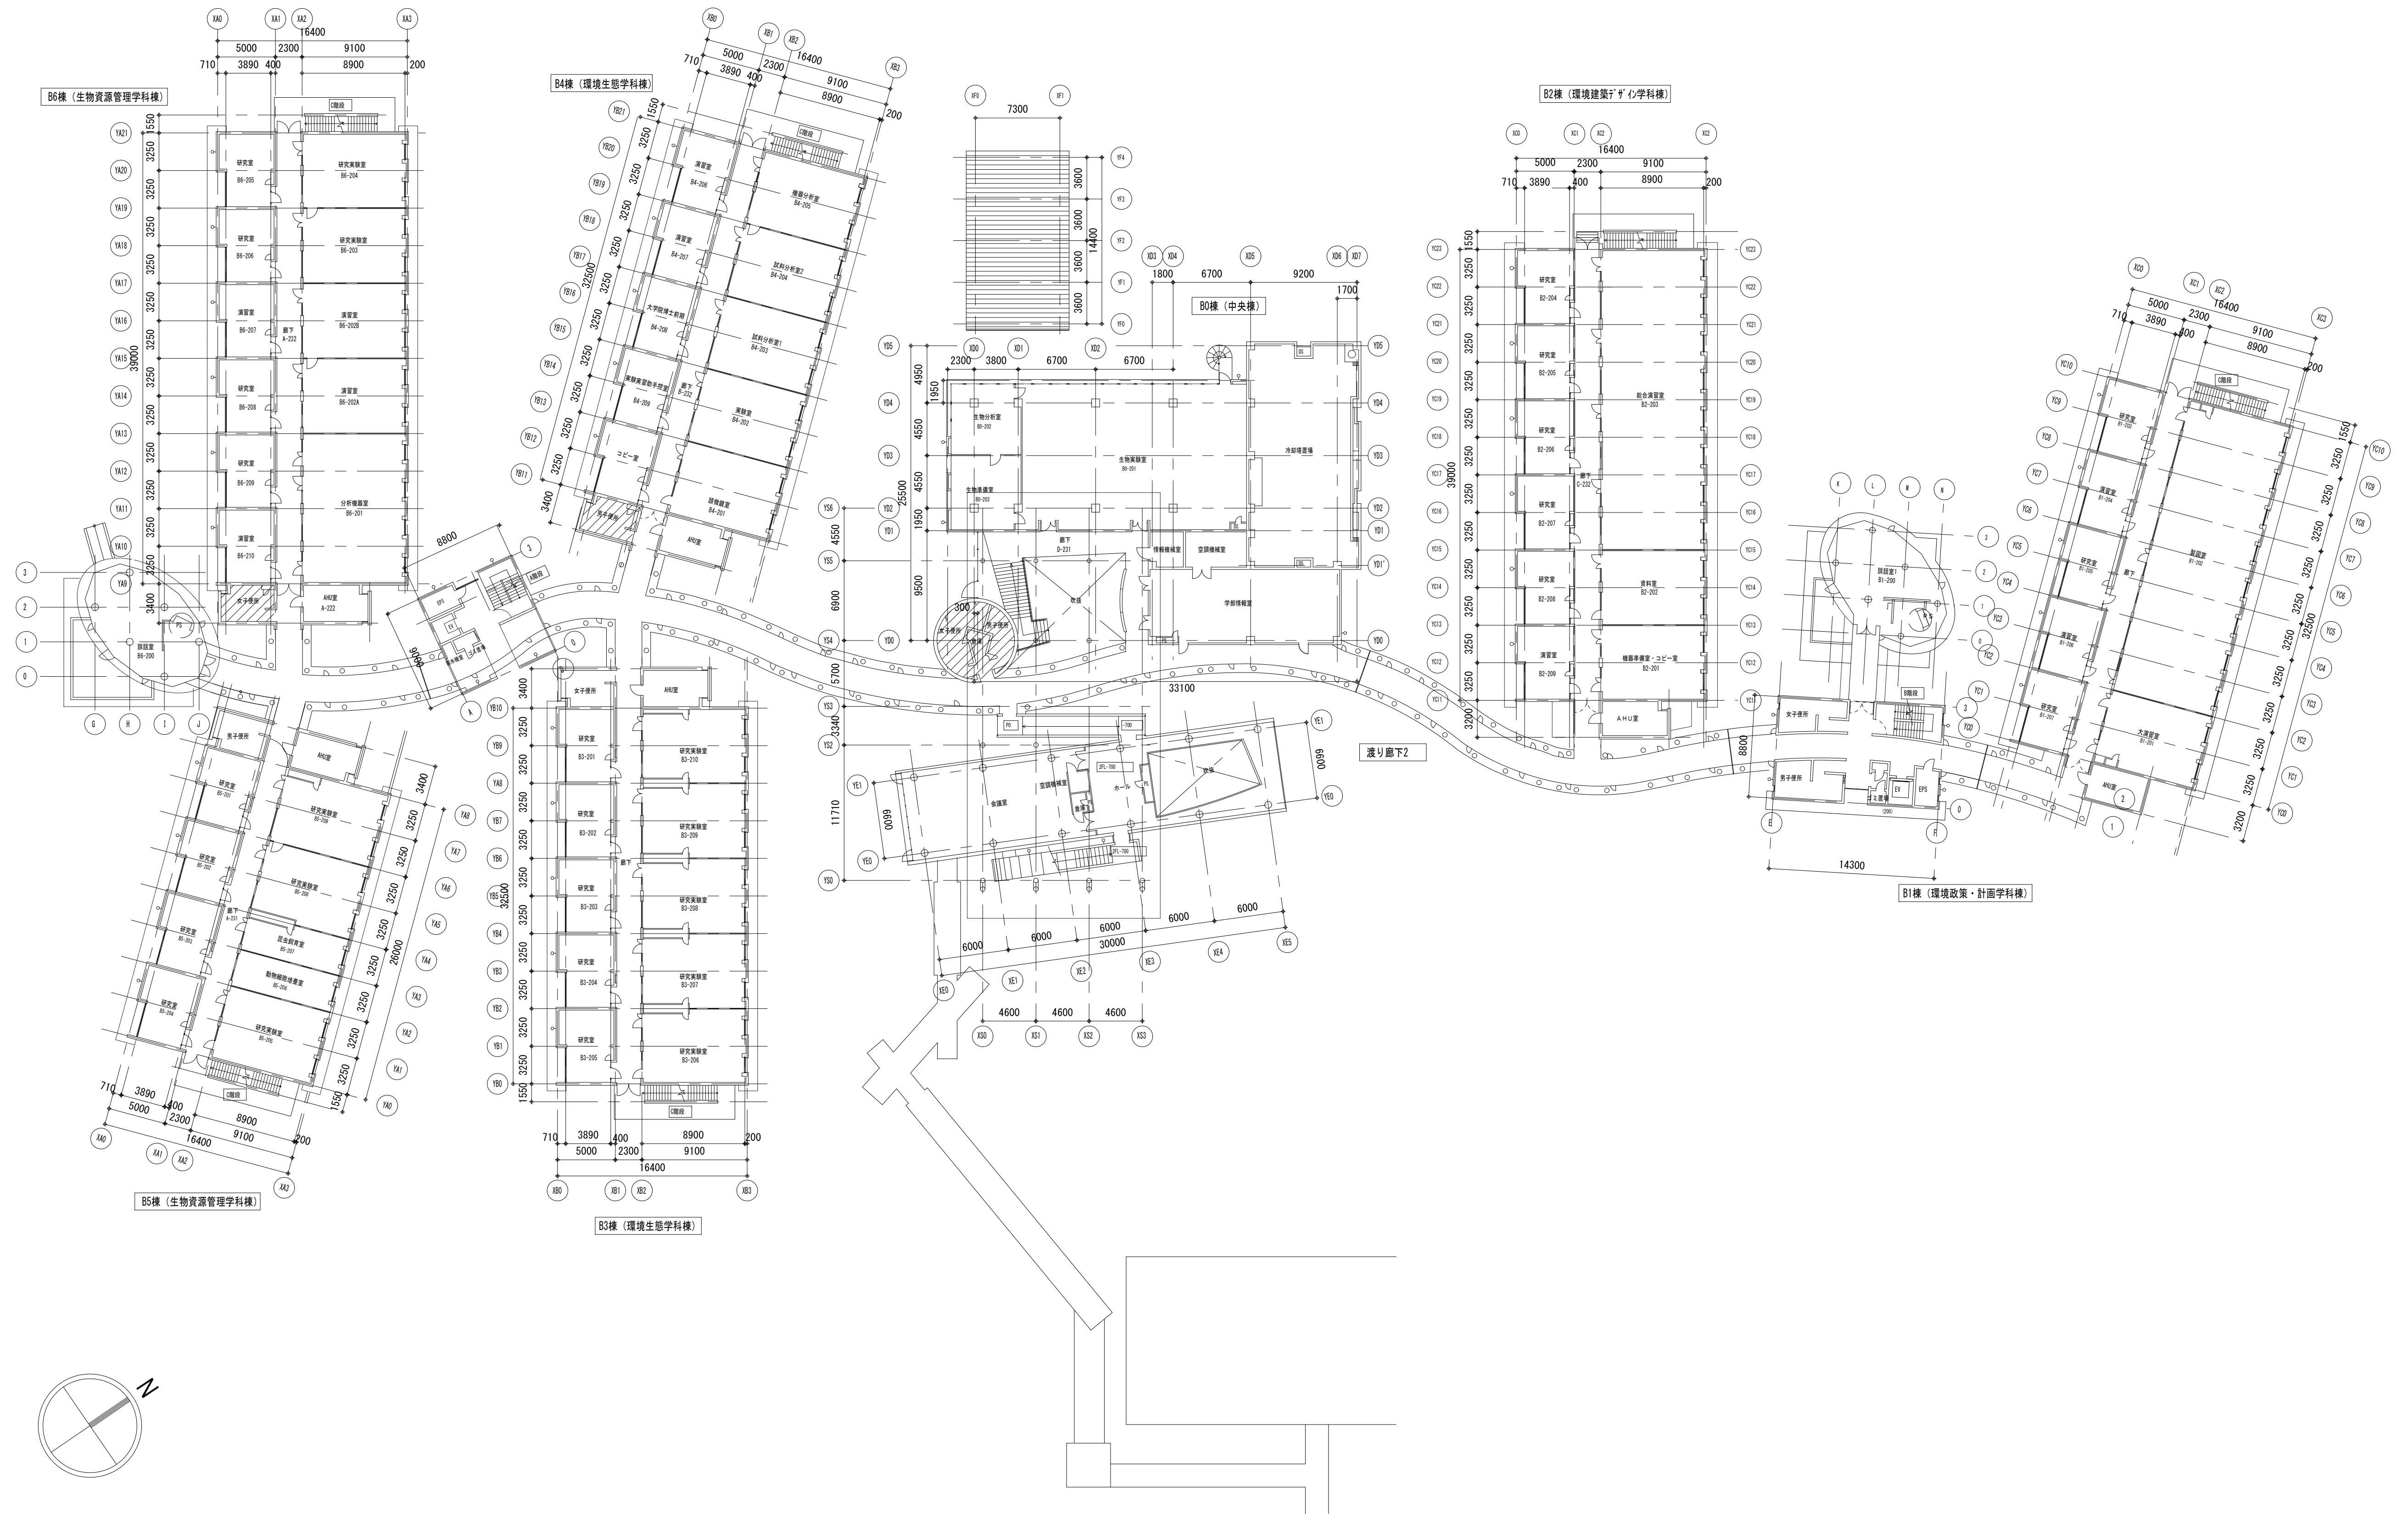

：改修対象室を示す

令和6年 3月 日	滋賀県立大学財務課				株式会社 総合設備コンサルタント	工事名称 滋賀県立大学B棟トイレ改修後期工事 図面名称 環境科学館棟 2階平面図	図面No. A-7 S = 1/300 設計日 2024年3月
-----------	-----------	--	--	--	------------------	---	---------------------------------------

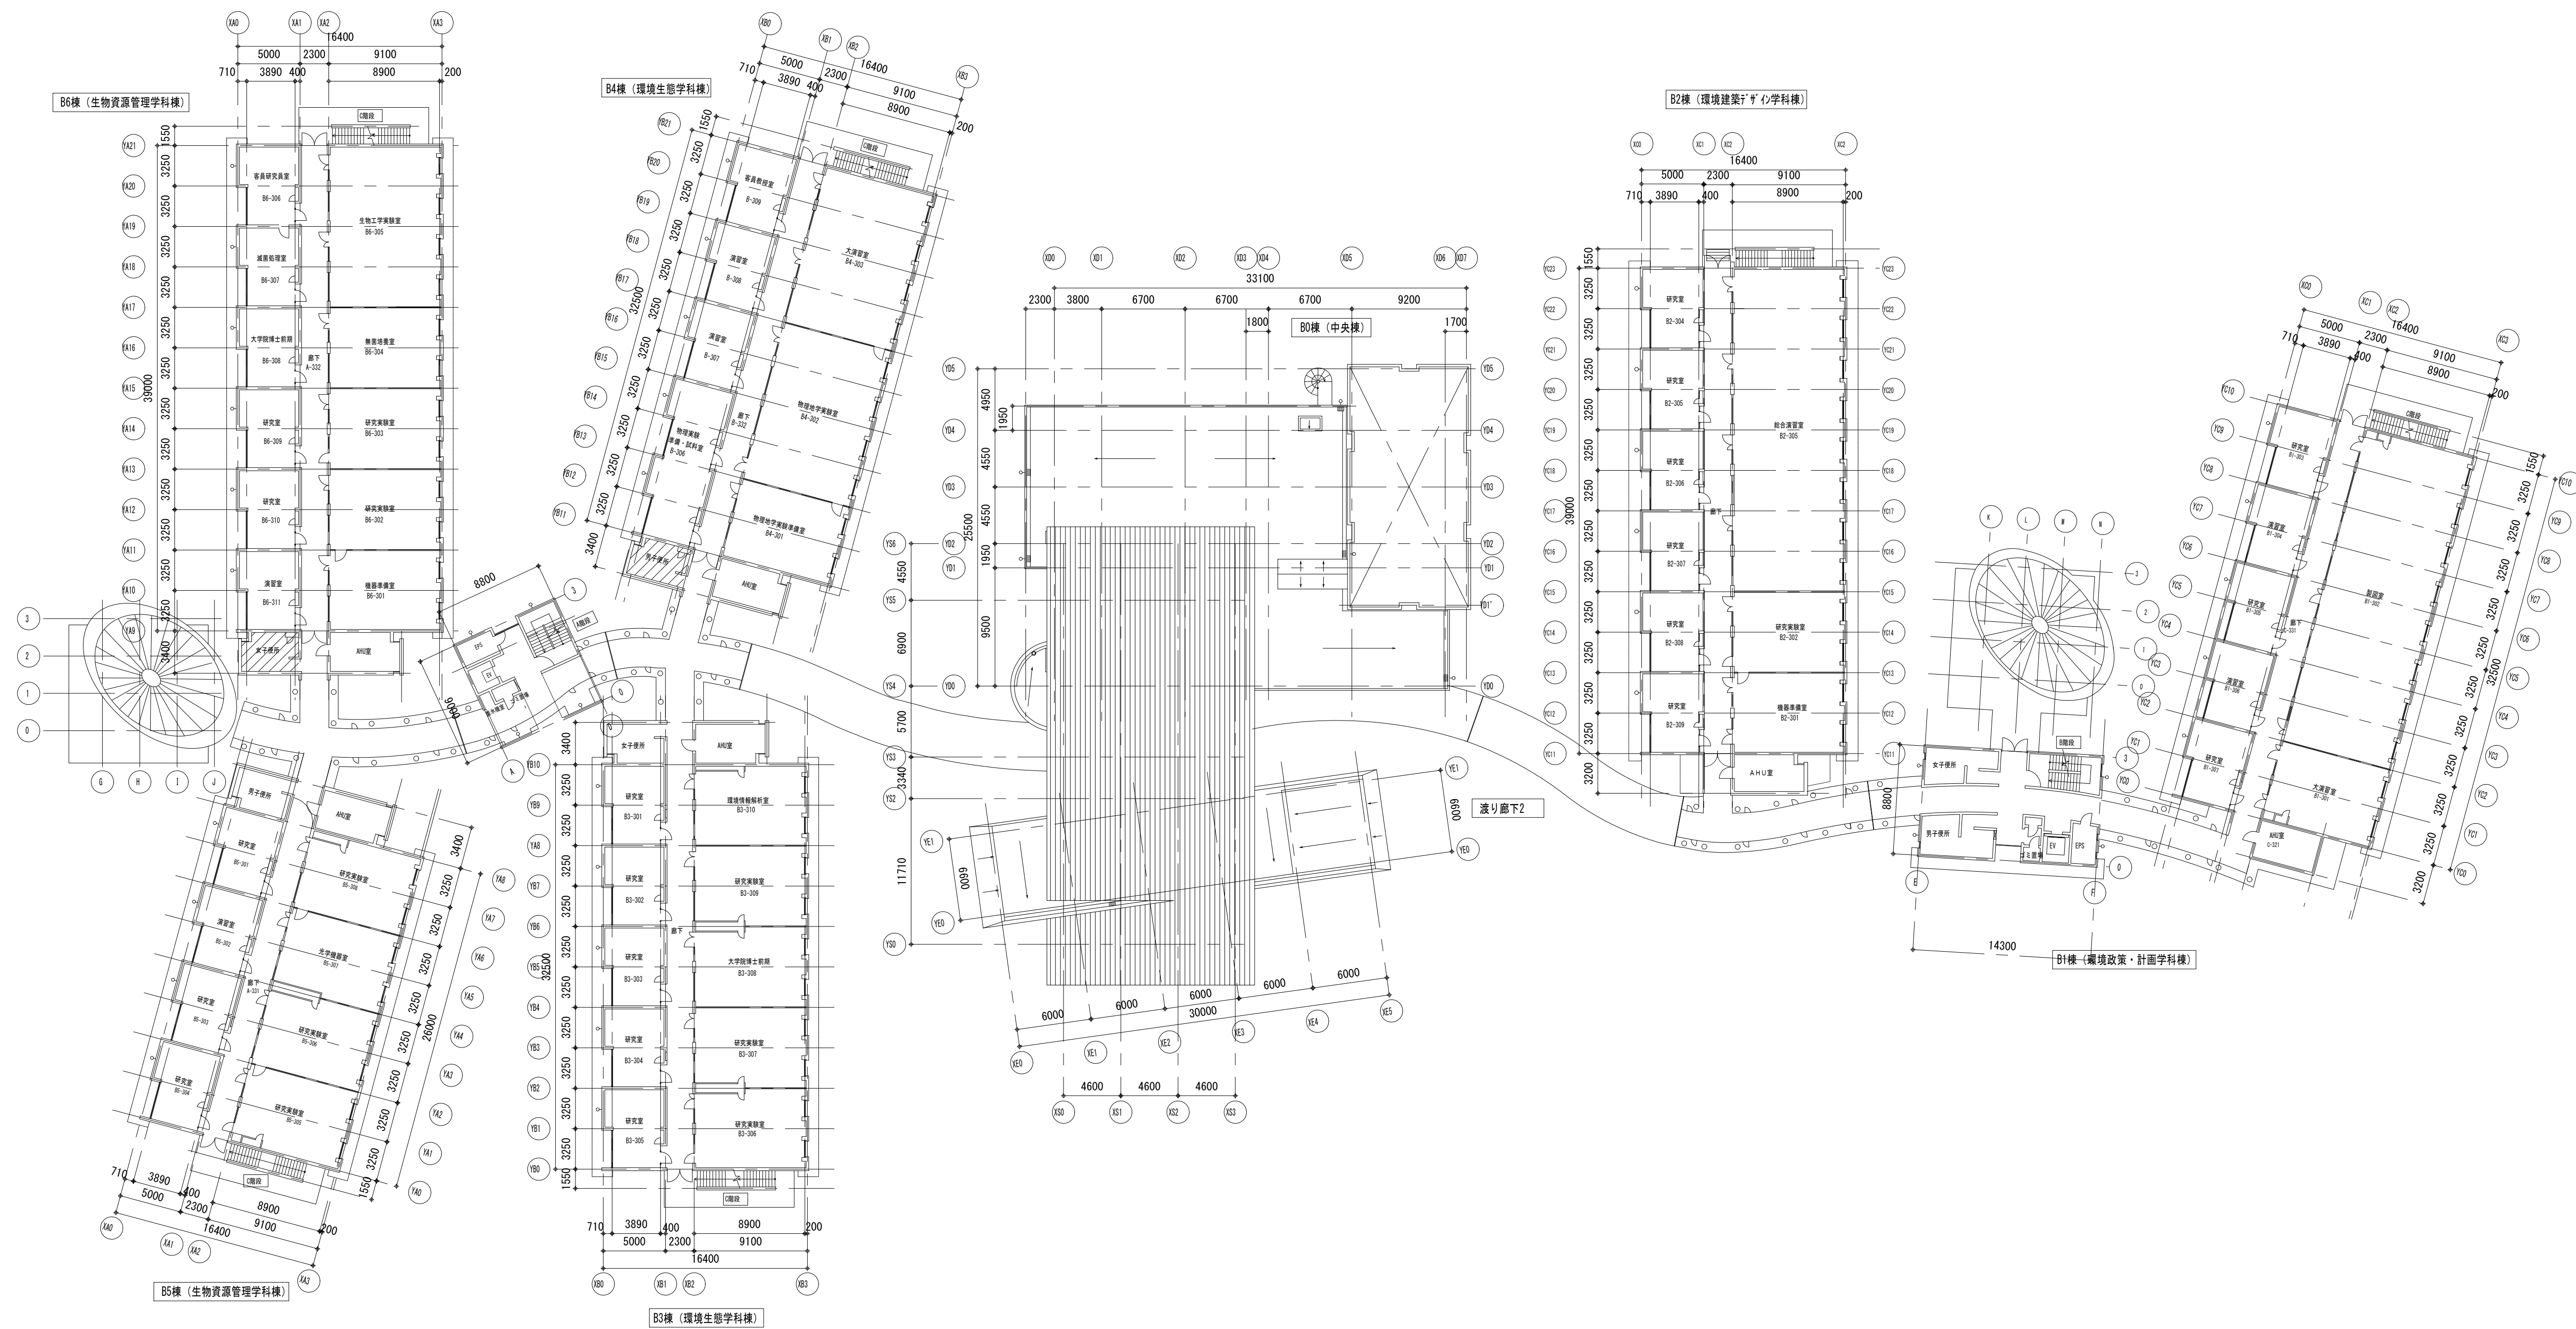

：改修対象室を示す

令和6年 3月 日

滋賀県立大学財務課

株式会社 総合設備コンサルタント


工事名称 滋賀県立大学B棟トイレ改修後期工事

図面名称 環境科学部棟 3階平面図

S = 1/300

図面No. A-8

設計日 2024年3月

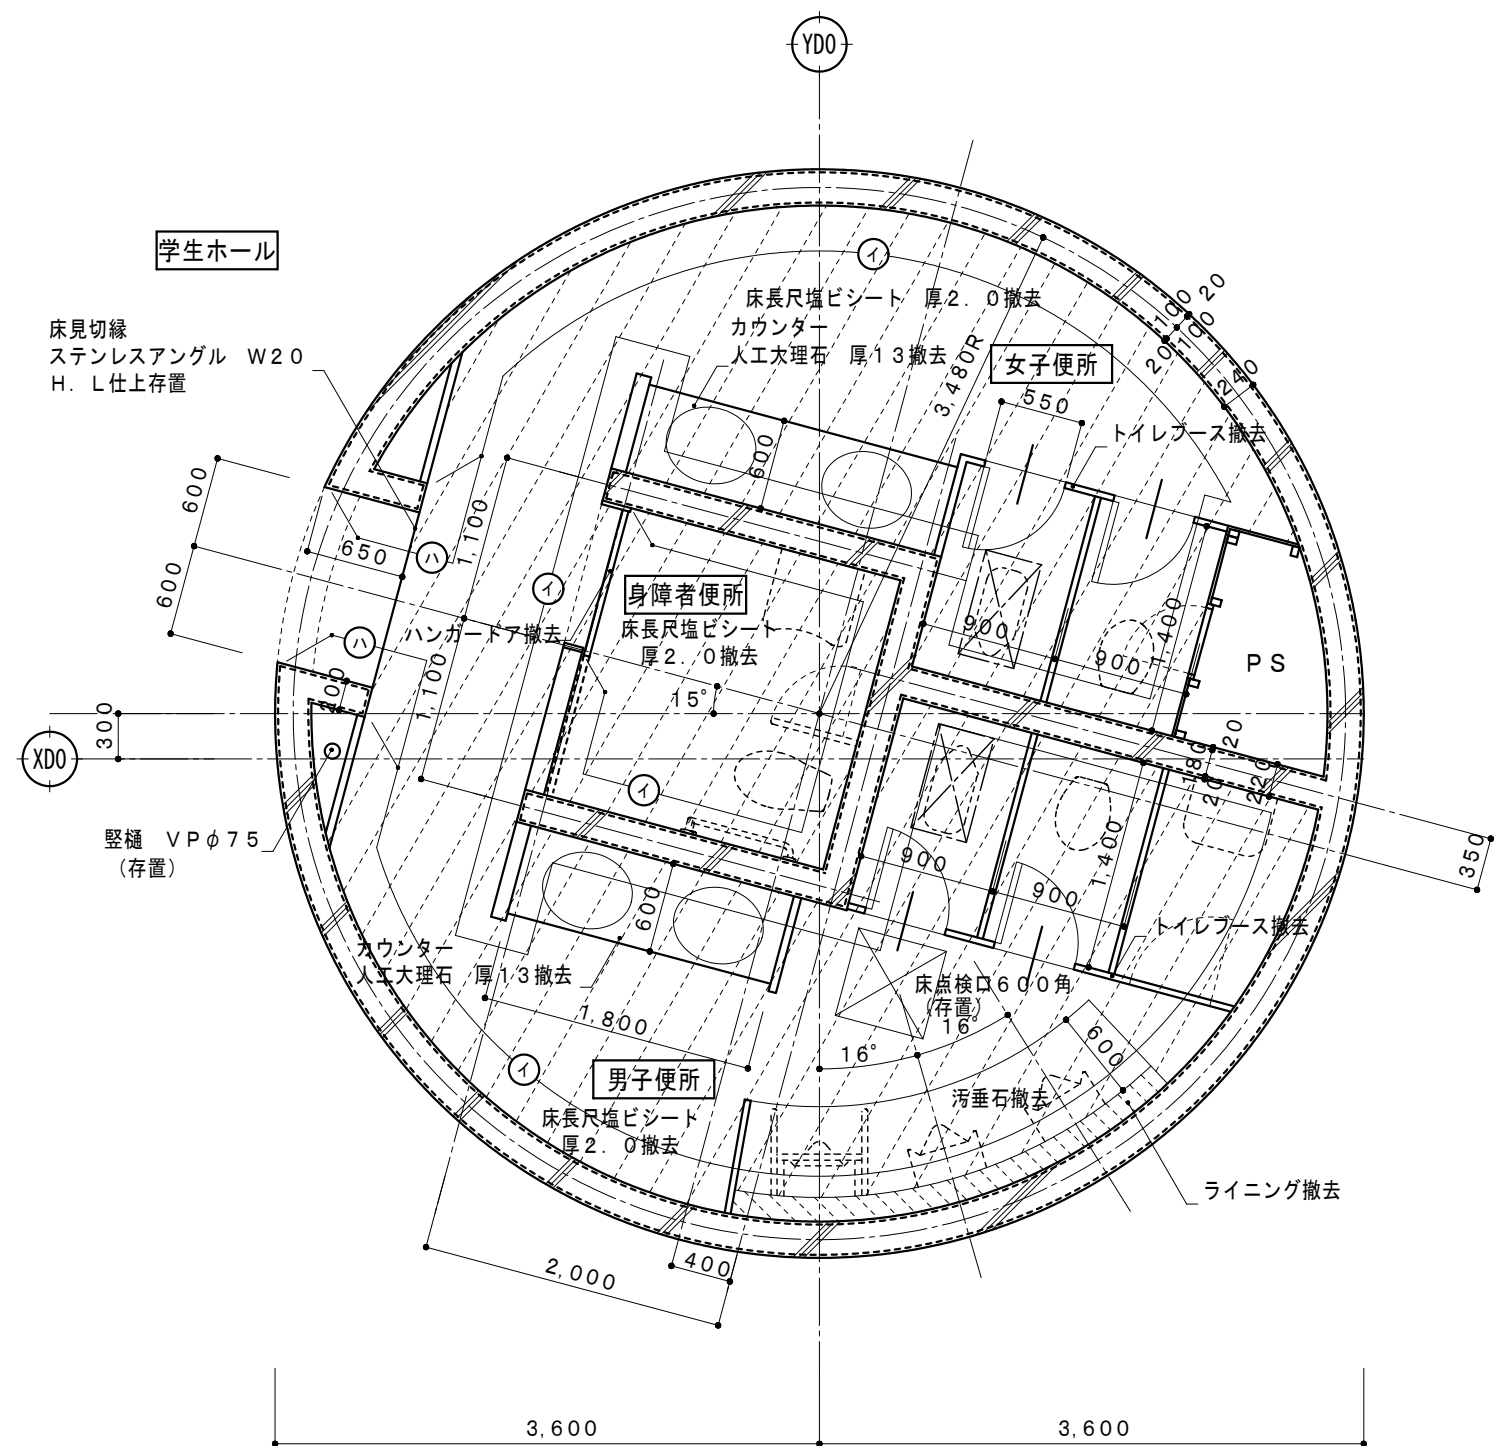

略号表示

① AEP塗(塗膜除去)

⑧ 砂壁状複層塗材(清掃)

解体撤去範囲を示す

5センチ厚壁撤去：天端人工大理石、CB 厚100下地 剥貼

和便器撤去部
コンクリート5センチ厚150斫り撤去
(710×380)を示す(四周カッター一切)

 ラインク* 腰壁撤去：天端人工大理石、CB 厚100下地 タイル貼

 和便器撤去部
コンクリートスラブ 厚150 斫り撤去
(710×380)を示す(四周カッター切)


※トイレ・ブース全撤去、洗面カウンター撤去
※衛生器具等撤去（機械設備）
（衛生陶器、配管、手摺、鏡）
※照明器具等撤去（電気設備）
※仮設間仕切壁（LGS50 GB-R t12.5程度）
工事用出入口を係員と協議の上適宜設置する事

※衛生器具等撤去(機械設備)

(衛生陶器、配管、手摺、鏡)

※照明器具等撤去(電気設備)

※仮設間仕切壁（LGS50 GB-R t12.5程度）、
工事用出入口を係員と協議の上適宜設置する事

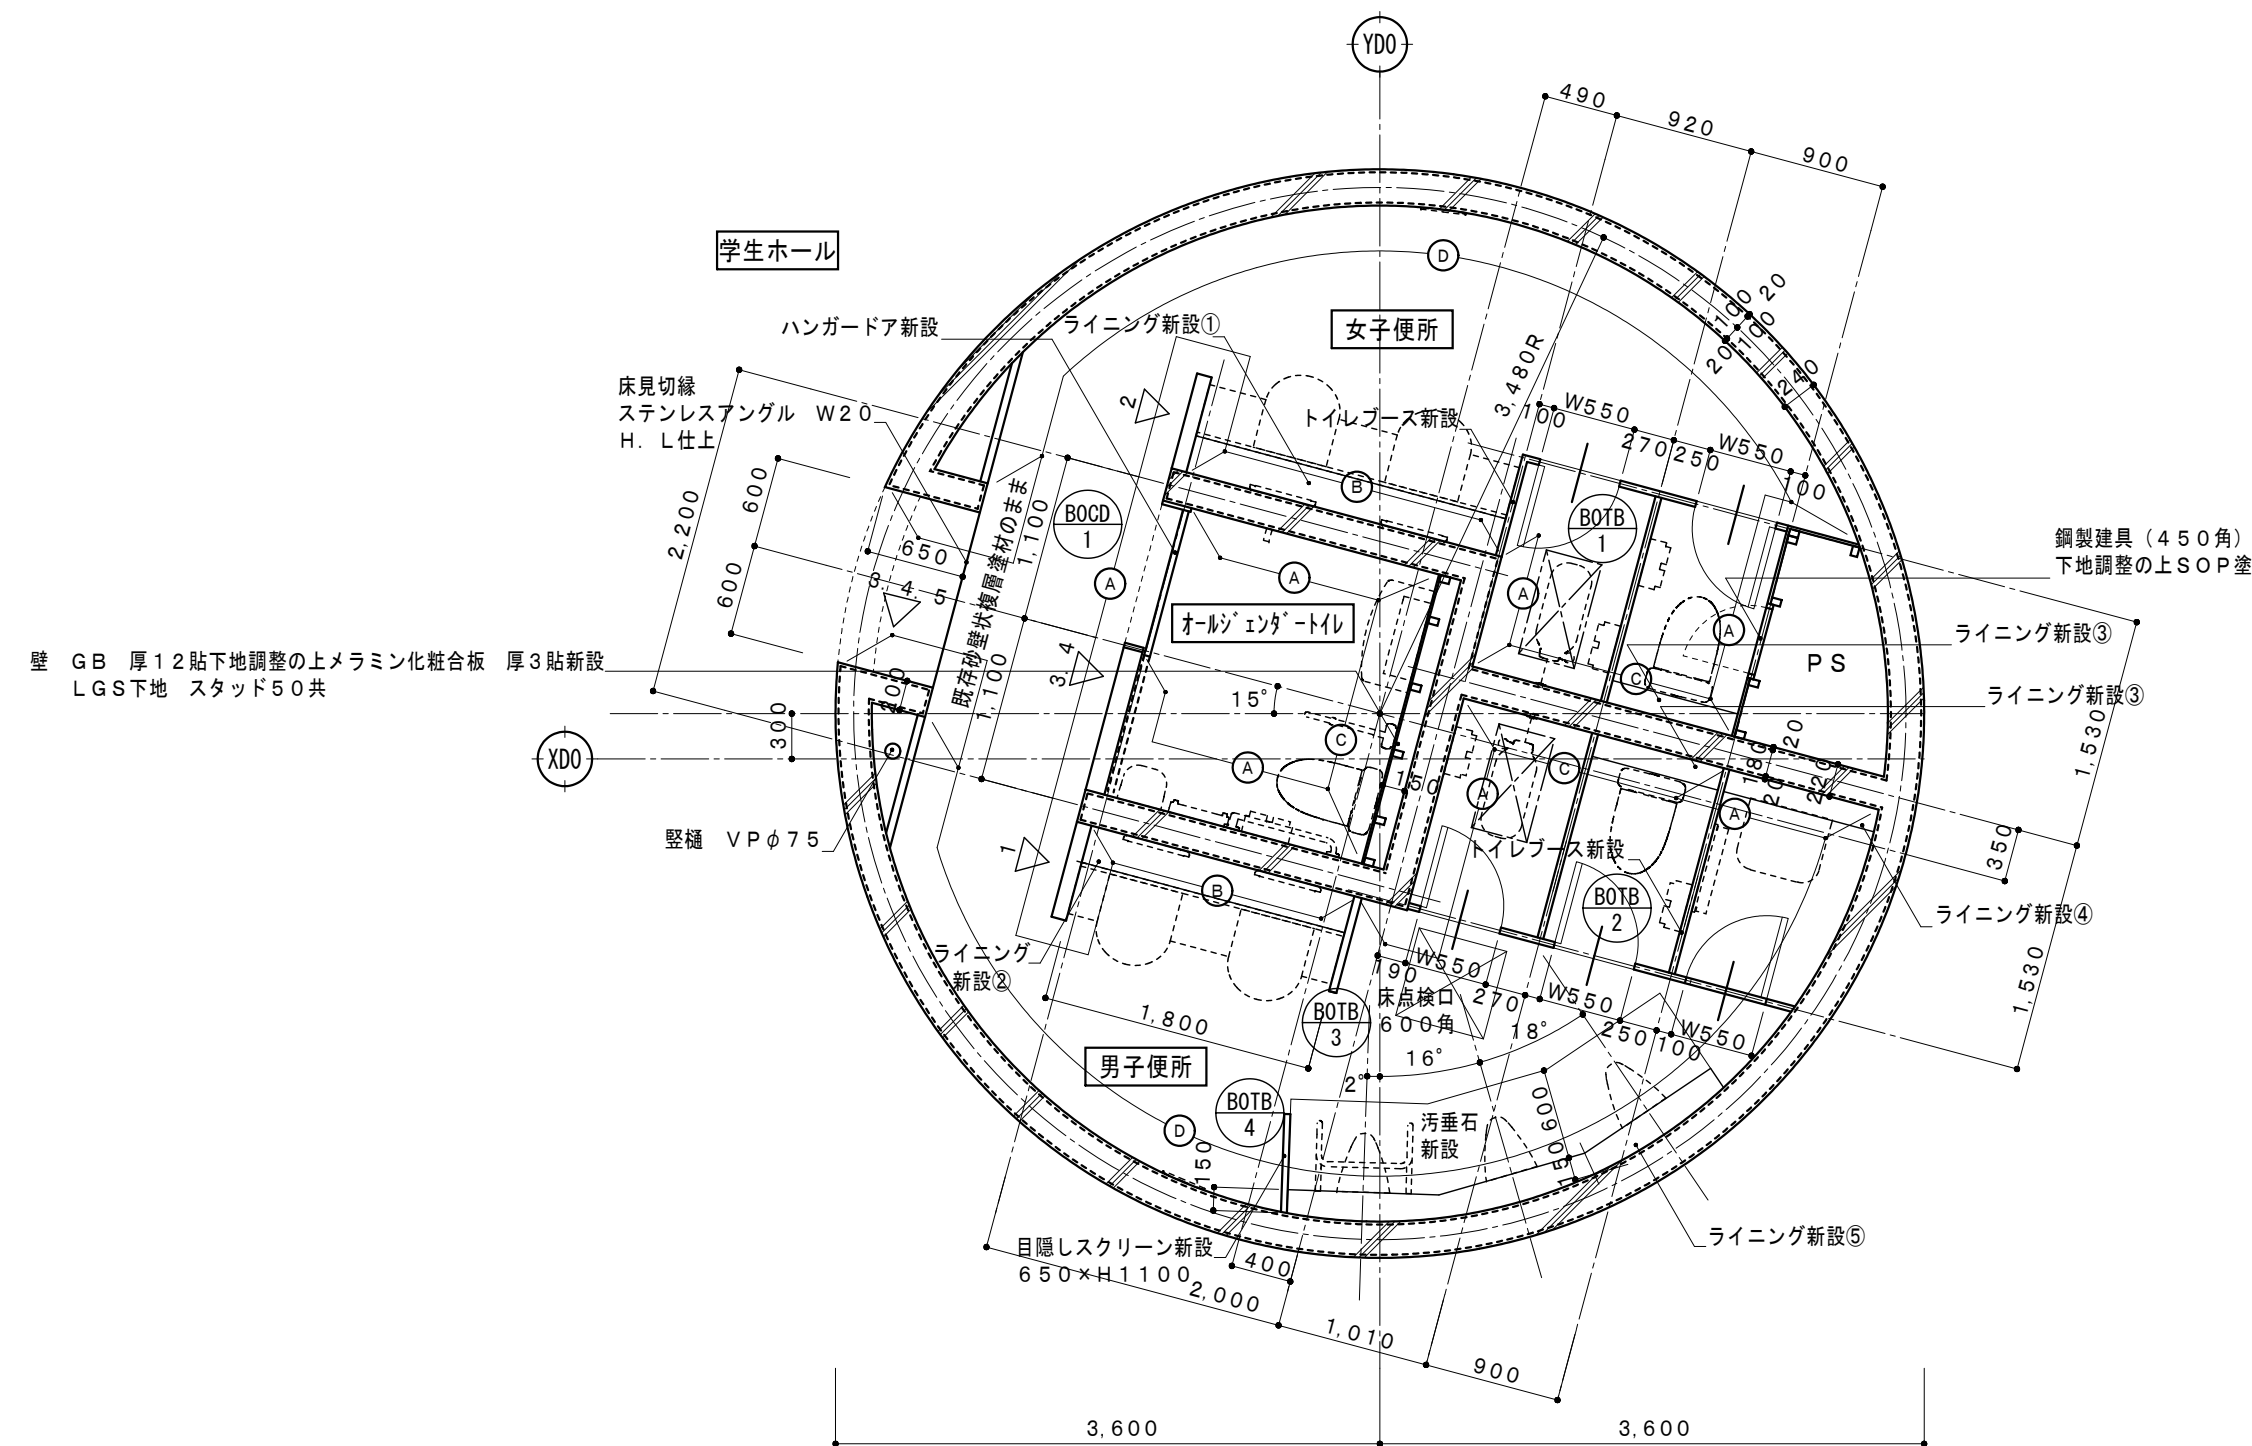

略号表示

(A) 壁下地調整の上マニ化粧合板 厚3貼(一般色)(新設)
 (B) 壁下地調整の上マニ化粧合板 厚3貼(指定色)(新設)
 (C) 壁下地調整の上マニ化粧合板 厚3貼(柄)(新設)
 (D) 壁下地調整の上化粧シート貼

※ライオンダ新設

① 2120×250×H 90

※ライニング新設

- ① 2120×250×H 900
- ② 1800×250×H 900
- ③ 860×150×H 800
- ④ 1025×150×H1100
- ⑤ 1000×150~190×H1100×3
(天端一体 メラミンポストフォーム)

林ノ、熱學放學大ニ才ノ林ノ、

△ ショップ設置位置を示す（ショップ）

和便器撤去部開口閉塞 (7 1 0)


コンクリート(21N/m³)厚150直押え
後施工アンカー(差筋アンカー D13

薬液固定型) @200 (1カ所につき14本)


△ サイン設置位置を示す（サイン詳細図参照）

和便器撤去部開口閉塞 (710×380)
 コンクリート(21N/m³)厚150直押え
 後施工アンカー(差筋アンカー D13
 薬液固定型)@200(1ヵ所につき14本)

内部仕上表																	
階数	室 名		床 高	天井高	床		巾 木	腰 壁		壁		天 井		廻り縁	室 名		備 考
		基準FL±	FL±	下地	仕上	仕上	下地	仕上	下地	仕上	下地	仕上	仕上				
1 階	男子便所	改修前	±0	2,400	C	ビニル床シート 厚2.0貼(撤去) 汚垂石 磁器質タイル張(撤去)	ビニル巾木 H=100(撤去)	MO	100角タイル貼(撤去)	MO, C, LGS	コンクリート打設し補修の上砂壁状複層原塗材(存置) AEP塗(塗膜除去)、GB 厚12の上AEP塗(塗膜除去)	LGS(撤去)	フレキシブルボード 厚4 E/P吹付(撤去)	塩ビ製(撤去)	男子便所		建築:トイレノース撤去、洗面カウンター撤去、ライニングCB積撤去 機械設備:衛生器具、手摺、鏡撤去
		改修後	±0	2,400	下地調整	超防汚性ビニル床シート 厚2.0貼(新設)	床材巻上げ巾木 H=100(新設)	-	-	下地調整	タリミン化粧合板 化粧シート貼	LGS(新設)	GB 厚9.5拵貼、岩綿吸音板 厚12(新設)	塩ビ製(新設)		建築:ライニング天板 入口大理石甲板t12、トイレノース新設 機械設備:小便器手摺	
	身障者便所	改修前	±0	2,400	C	ビニル床シート 厚2.0貼(撤去) 汚垂石 磁器質タイル張(撤去)	ビニル巾木 H=100(撤去)	MO	100角タイル貼(撤去)	MO, LGS	AEP塗(塗膜除去)、GB 厚12の上AEP塗(塗膜除去)	LGS(撤去)	フレキシブルボード 厚4 E/P吹付(撤去)	塩ビ製(撤去)	身障者便所		機械設備:衛生器具、手摺、鏡撤去
		改修後	±0	2,400	下地調整	超防汚性ビニル床シート 厚2.0貼(新設)	床材巻上げ巾木 H=100(新設)	-	-	下地調整	タリミン化粧合板 厚3拵(新設)	LGS(新設)	GB 厚9.5拵貼、岩綿吸音板 厚12(新設)	塩ビ製(新設)	身障者便所		機械設備:L型手摺/可動手摺(機械設備)
	オールドジェントル便所	改修前	±0	2,400	C	ビニル床シート 厚2.0貼(撤去)	ビニル巾木 H=100(撤去)	-	-	MO, C, LGS	コンクリート打設し補修の上砂壁状複層原塗材(存置) AEP塗(塗膜除去)、GB 厚12の上AEP塗(塗膜除去)	LGS(撤去)	フレキシブルボード 厚4 E/P吹付(撤去)	塩ビ製(撤去)	女子便所		建築:トイレノース撤去、洗面カウンター撤去、ライニングCB積撤去 機械設備:衛生器具、鏡撤去
		改修後	±0	2,400	下地調整	超防汚性ビニル床シート 厚2.0貼(新設)	床材巻上げ巾木 H=100(新設)	-	-	下地調整	タリミン化粧合板 厚3拵(新設) 化粧シート貼	LGS(新設)	GB 厚9.5拵貼、岩綿吸音板 厚12(新設)	塩ビ製(新設)		女子便所	
下地凡例																	
防火材料認定番号(認定番号は参考)																	
特記事項																	
C	コンクリート下地				EP塗・EP-G塗	不燃 NM-8585			床既設面下地調整については、遠壁型調整材にて下地を行うこと。		天井点検口450角を適宜設けること。		天井点検口 内部450角とする。				
MO	珪藻土塗				石膏ボード(GB-R) 厚9.5	準不燃 QM-9828			塩ビ製廻り縁は目隠かしタイとする。		タリミン化粧合板下地材については十分な養生期間を持ち、施工要領による乾燥状態にて施工を行うこと。		化粧シートは3Mのダイノックフィルム抗菌・防カビ/水廻り用又は同等品とし、品番は係員と協議の上決定する				
LGS	軽量鉄骨下地				石膏ボード(GB-R) 厚12.5	不燃 NM-8619			タリミン化粧合板貼端部及び巾木取合部には7ミミ製見切りを取り付けること。		内装仕上げ材は、F☆☆☆☆仕様とする。		手洗部ライニング隔壁 シーゾングGB 厚12.5貼下地調整の上メラミン化粧合板 厚3拵(一般色)				
CB	コンクリートロウ材				岩綿吸音板 厚12	不燃 NM-8599			衛生器具等の壁取付部分には補強材またはGB-Sに替え構造用合板にて補強を行うこと。		天井裏・小屋裏の使用材料は、F☆☆☆☆仕様とする。		小便器、大便器部ライニング隔壁 シーゾングGB 厚12.5貼下地調整の上メラミン化粧合板 厚3拵(柄)				
SL	セリアベリリング				タリミン化粧板 厚3.0	不燃 NM-2183											
W	木下地																
令和6年 3月 日										滋賀県立大学財務課							
										株式会社 総合設備コンサルタント		株式会社 総合設備コンサルタント		工事名称 滋賀県立大学B棟トイレ改修後期工事		図面名称: A-9	
														図面名称 B0 1階便所平面詳細図(改修前・改修後)		設計日 S = 1/50 2024年3月	

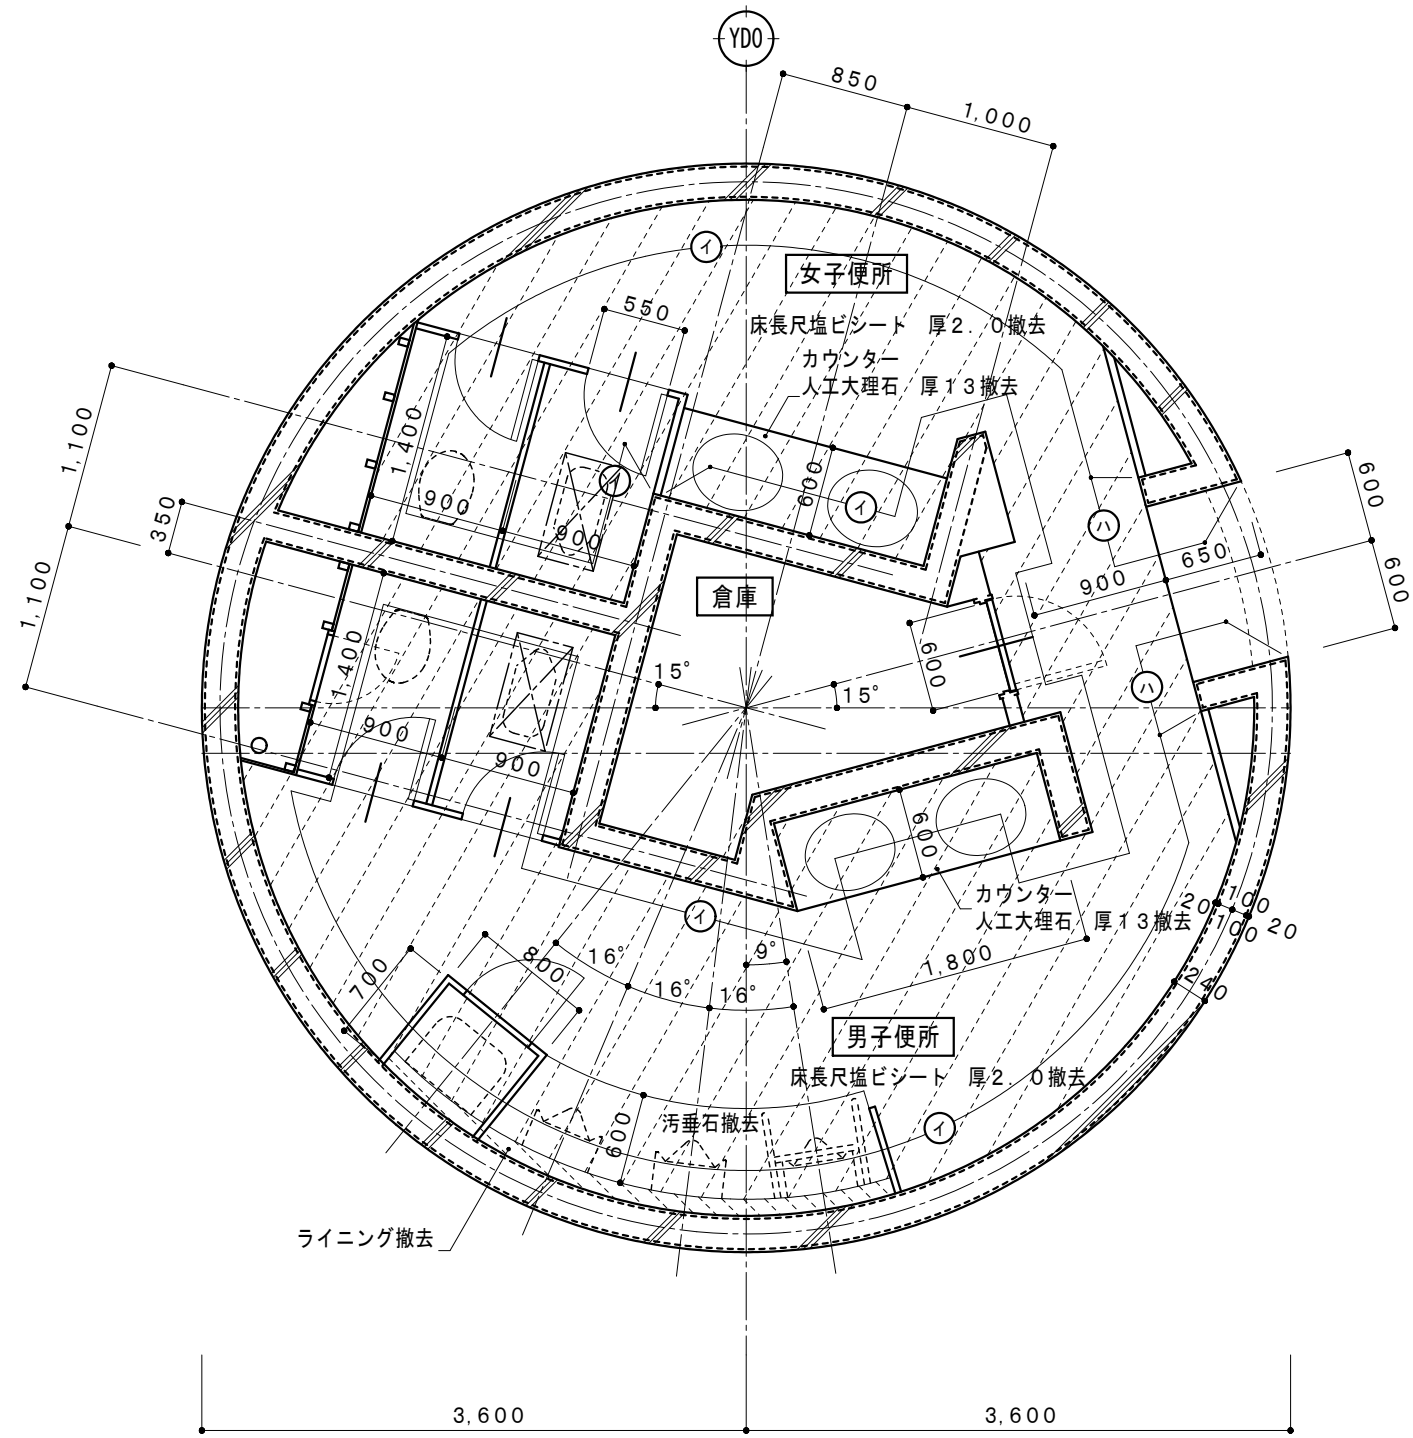

B0 2階便所平面詳細図（改修前）

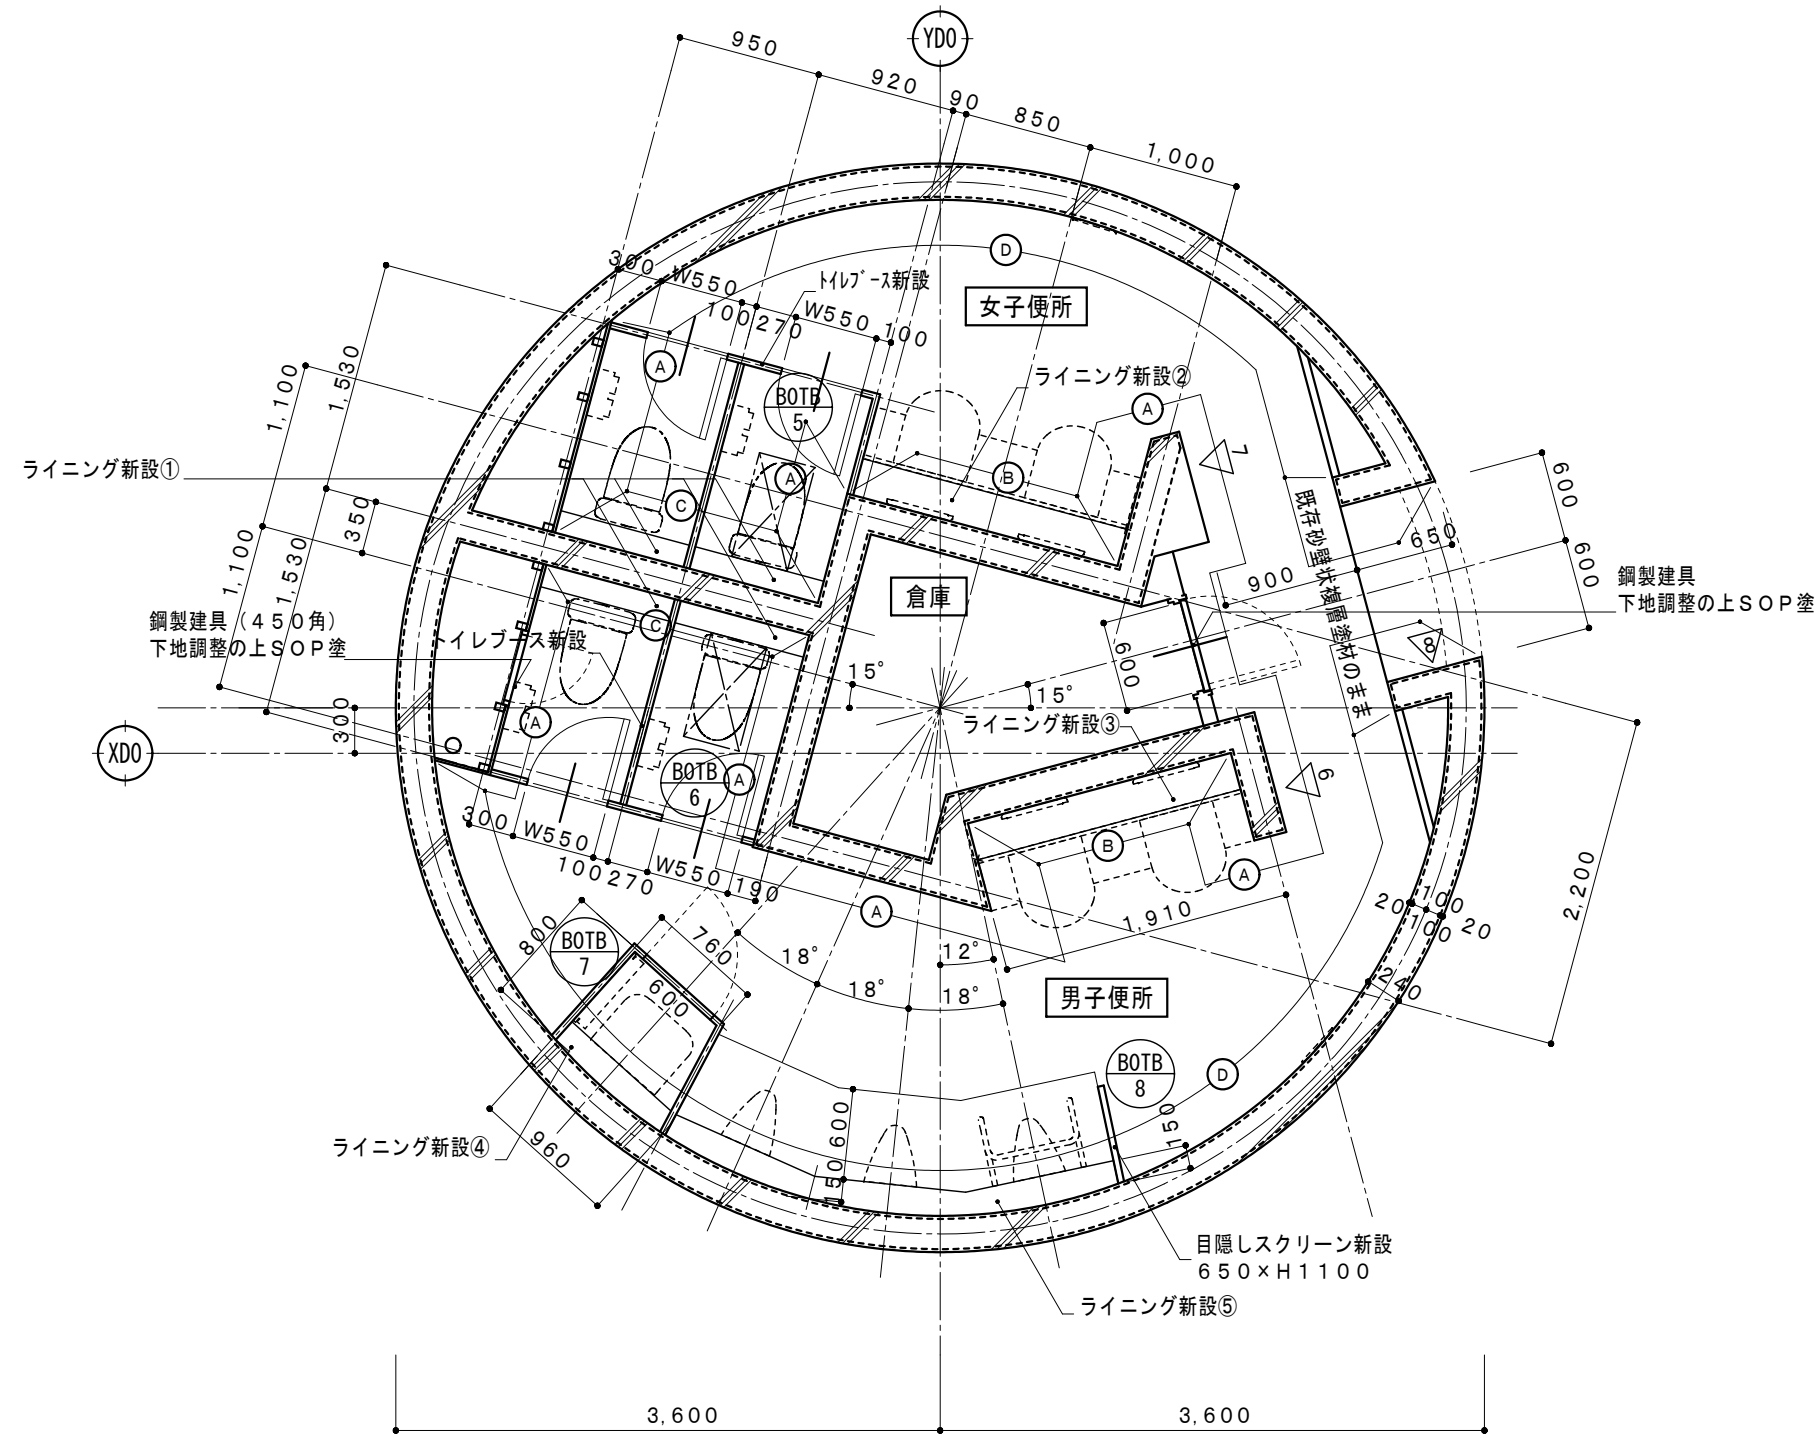

B0 2階便所平面詳細図（改修後）

- 略号表示
- ① AEP塗（塗膜除去）
 - ② 砂壁状複層塗材（清掃）

- 解体撤去範囲を示す
- ①②③④⑤⑥⑦⑧⑨⑩⑪⑫⑬⑭⑮⑯⑰⑱⑲⑳㉑㉒㉓㉔㉕㉖㉗㉘㉙㉚㉛㉜㉝㉞㉟㊱㊲㊳㊴㊵㊶㊷㊸㊹㊺㊻㊼㊽㊾㊿
- ①②③④⑤⑥⑦⑧⑨⑩⑪⑫⑬⑭⑮⑯⑰⑱⑲⑳㉑㉒㉓㉔㉕㉖㉗㉘㉙㉚㉛㉜㉝㉞㉟㊱㊲㊳㊴㊵㊶㊷㊸㊹㊺㊻㊼㊽㊾㊿
- 和便器撤去部
2017-1137 厚150新り撤去
(710×380)を示す(四角カッター切)


- 略号表示
- ① 壁下地調整の上リシシ化乾合板 厚3貼（一般色）（新設）
 - ② 壁下地調整の上リシシ化乾合板 厚3貼（指定色）（新設）
 - ③ 壁下地調整の上リシシ化乾合板 厚3貼（柄）（新設）
 - ④ 壁下地調整の上化乾シート貼

- ※ライニング新設
- ① 880×150×H 800
 - ② 1810×250×H 900
 - ③ 1800×250×H 900
 - ④ 920×150～190×H1100
 - ⑤ 1000×150～190×H1100×3
(天端一体 メラミンポスターフォーム)

- △ サイン設置位置を示す(サイン詳細図参照)
- 和便器撤去部開口閉塞(710×380)
コンクリート(21N/㎡)厚150直押え
後施工アンカー(差筋アンカー D13
素液固定型)@200(1カ所につき14本)



- ※トイレノーズ全撤去、洗面カウンター撤去
※衛生器具等撤去(機械設備)
(衛生陶器、配管、手摺、鏡)
※照明器具等撤去(電気設備)
※仮設間仕切壁(LGS50 GB-R t12.5程度)、
工事用出入口を係員と協議の上適宜設置する事




内部仕上表																													
階数	室 名		床 高	天井高	床		巾 木	腰 壁		壁		天 井		廻り縁	室 名		備 考												
			基準FL±	FL ±	下地	仕上	仕上	下地	仕上	下地	仕上	下地	仕上	仕上															
2 階	男子便所	改修前	±0	2,400	C	ビニル床シート 厚2.0貼(撤去) 汚重石 磁器質タイル張(撤去) 超防汚性ビニル床シート 厚2.0貼(新設) 汚重石(新設)	床材巻上げ巾木 H=100(新設)	MO	100角タイル貼(撤去)	MO・C・LGS	コンクリート打放し補修の上砂壁状複層塗材(存置) AEP塗(塗膜除去)、GB 厚12の上AEP塗(塗膜除去)	LGS(撤去)	フレキシブルボード 厚4 E.P吹付(撤去)	塩ビ製(撤去)	男子便所		建築:トイレノーズ撤去、洗面カウンター撤去、ライニングCB積撤去 機械設備:衛生器具、手摺、鏡撤去												
		改修後	±0	2,400	下地調整	床材巻上げ巾木 H=100(新設)	-	-	下地調整	メラミン化粧板 厚3貼(新設) 化粧シート貼	LGS(新設)	GB 厚9.5捨貼、岩綿吸音板 厚12(新設)	塩ビ製(新設)	建築:ライニング天板 入口大理石甲板t12、トイレノーズ新設 機械設備:小便器手摺															
	女子便所	改修前	±0	2,400	C	ビニル床シート 厚2.0貼(撤去) 超防汚性ビニル床シート 厚2.0貼(新設)	床材巻上げ巾木 H=100(撤去)	-	-	MO・C・LGS	コンクリート打放し補修の上砂壁状複層塗材(存置) AEP塗(塗膜除去)、GB 厚12の上AEP塗(塗膜除去)	LGS(撤去)	フレキシブルボード 厚4 E.P吹付(撤去)	塩ビ製(撤去)	女子便所		建築:トイレノーズ撤去、洗面カウンター撤去、ライニングCB積撤去 機械設備:衛生器具、鏡撤去												
		改修後	±0	2,400	下地調整	床材巻上げ巾木 H=100(新設)	-	-	下地調整	メラミン化粧板 厚3貼(新設) 化粧シート貼	LGS(新設)	GB 厚9.5捨貼、岩綿吸音板 厚12(新設)	塩ビ製(新設)	建築:ライニング天板 入口大理石甲板t12、トイレノーズ新設															
下地凡例										防火材料認定番号(認定番号は参考)										特記事項									
C	コンクリート下地					EP塗・EP-G塗	不燃 NM-8585				床既設面下地調整については、速硬化調整材にて下地を行うこと。	天井点検口450角を適宜設けること。	天井点検口 内部450角とする。																
MO	モルタル塗					石膏ボード(GB-R) 厚9.5	準不燃 OM-9828				塩ビ製廻り縁は目透かしタイルとする。	メラミン化粧板下地材については十分な養生期間を待ち、施工要領による乾燥状態にて施工を行うこと。	化粧シートは3Mのダイノックフィルム抗菌・防カビ/水廻り用又は同等品とし、品番は係員と協議の上決定する																
LGS	軽量鉄骨下地					石膏ボード(GB-R) 厚12.5	不燃 NM-8619				メラミン化粧板貼端部及び巾木取合部には7&2製見切りを取り付けること。	内装仕上げ材は、F☆☆☆☆仕様とする。	手洗部ライニング腰壁 シージングGB 厚12.5貼下地調整の上メラミン化粧板 厚3貼(一般色)																
CB	コンクリートブロック					岩綿吸音板 厚12	不燃 NM-8599				衛生器具等の壁取付部分には補強材またはGB-SIに替え構造用合板にて補強を行うこと。	天井裏・小壁裏の使用材料は、F☆☆☆☆仕様とする。	小便器、大便器部ライニング腰壁 シージングGB 厚12.5貼下地調整の上メラミン化粧板 厚3貼(柄)																
SL	セルフレベルリング					メラミン化粧板 厚3.0	不燃 NM-2183																						
W	木下地																												
										令和6年 3月 日		滋賀県立大学財務課		株式会社 総合設備コンサルタント				工事名称 滋賀県立大学B棟トイレ改修後期工事		図面No. A-10									
																		図面名称 B0 2階便所平面詳細図(改修前・改修後)		S = 1/50 設計日 2024年3月									

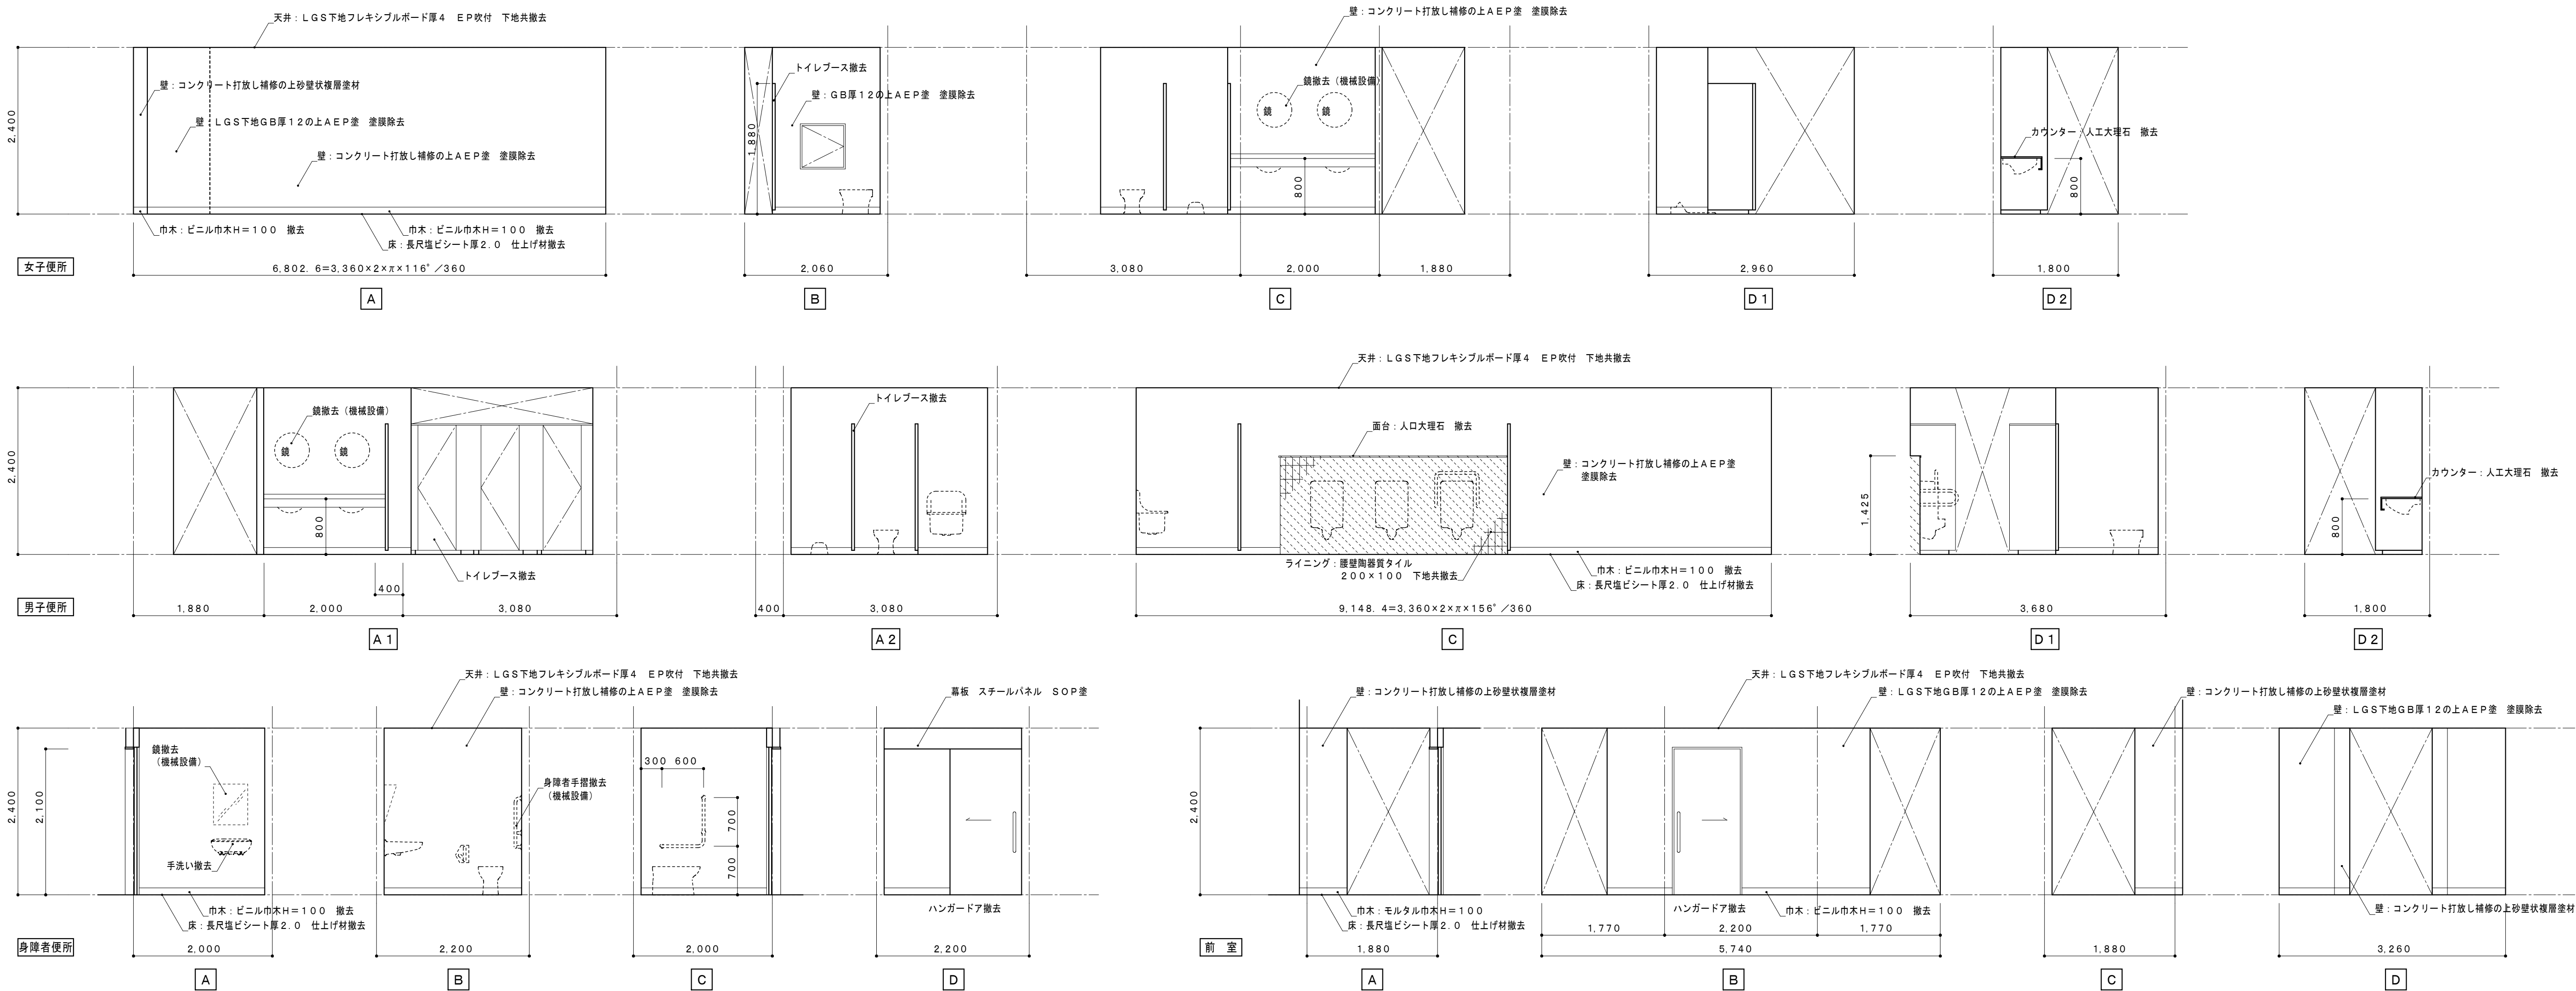


ライニング 腰壁撤去：天端人工大理石、CB 厚100下地 タイル貼

- ※トイレブースは全撤去、洗面カウンター撤去
- ※衛生器具等撤去(機械設備)
(衛生陶器、配管、手摺、鏡)
- ※照明器具等撤去(電気設備)

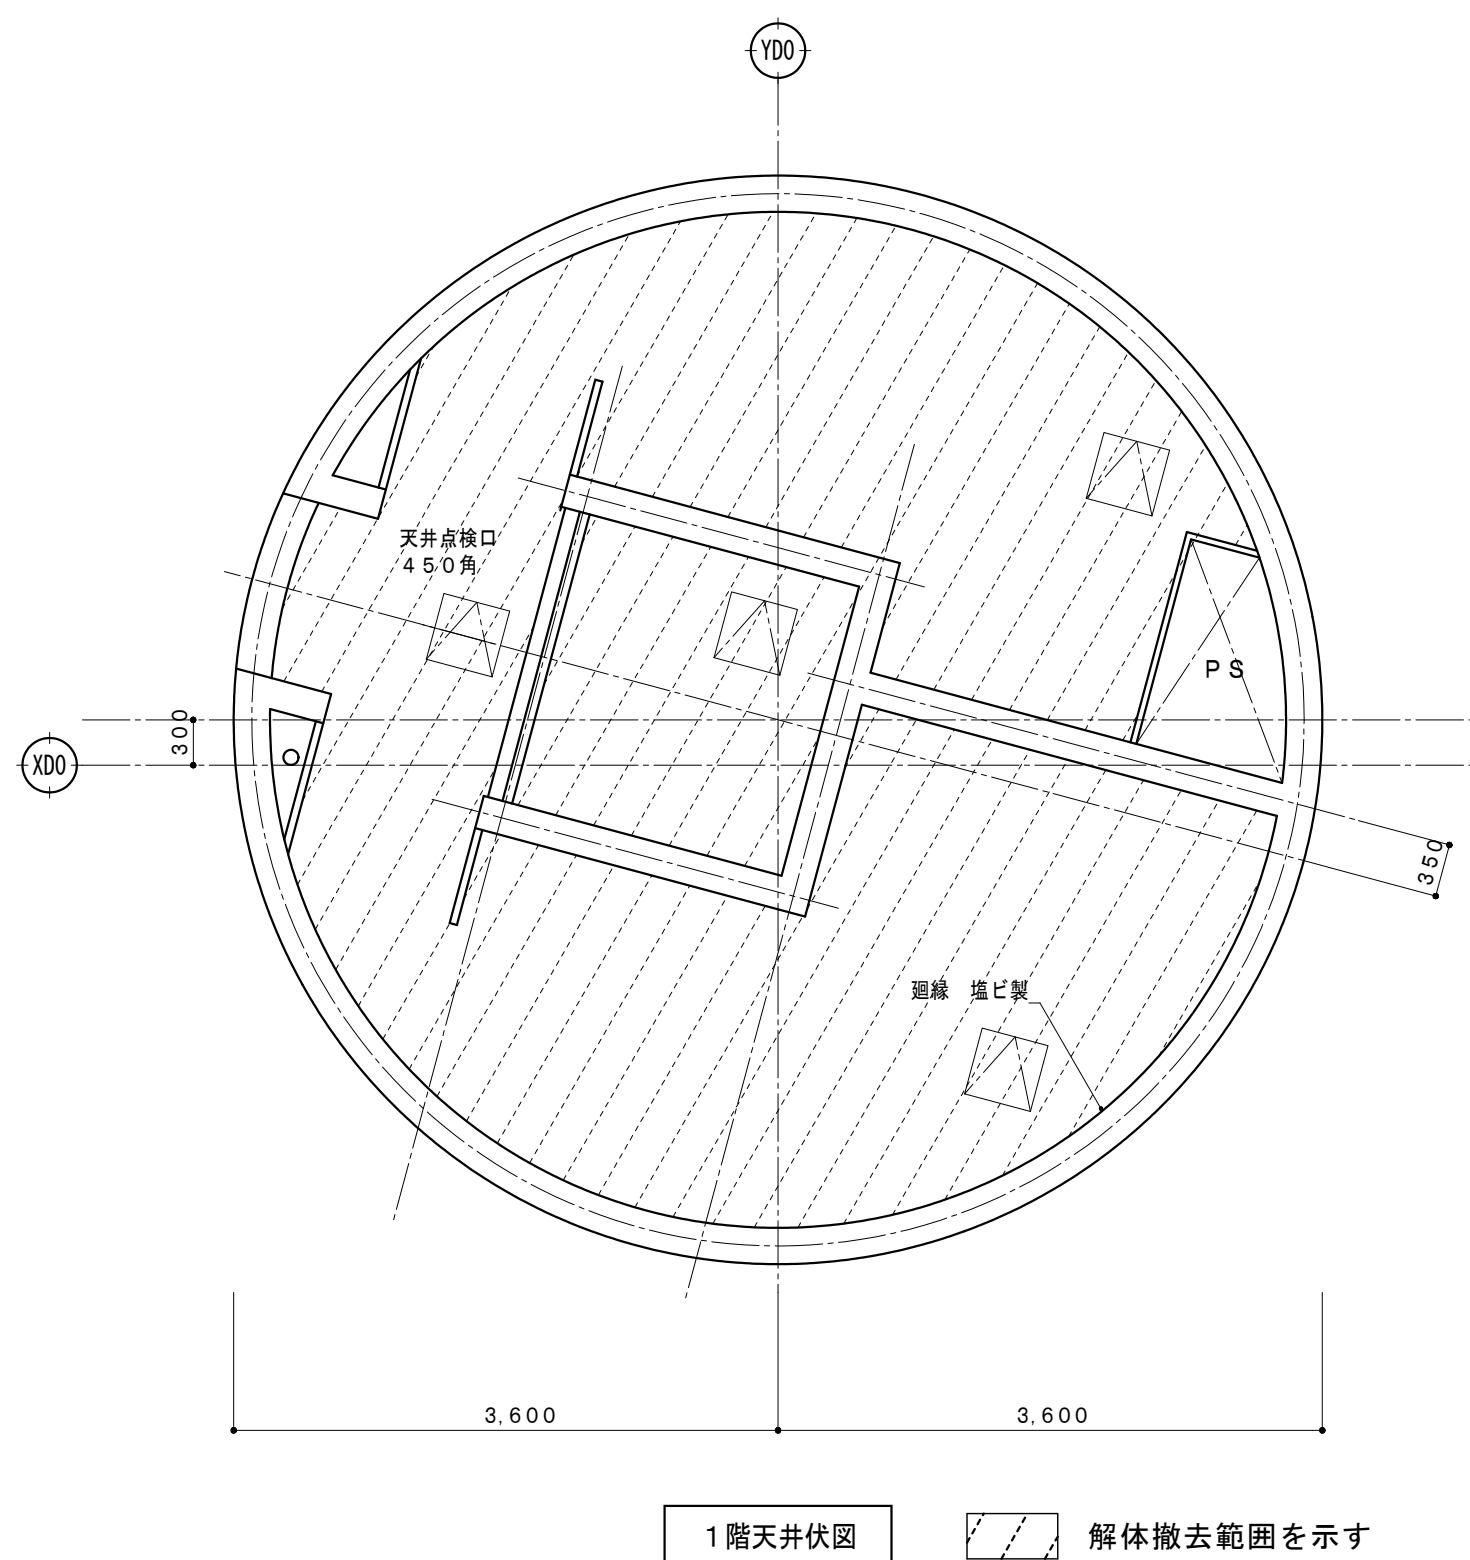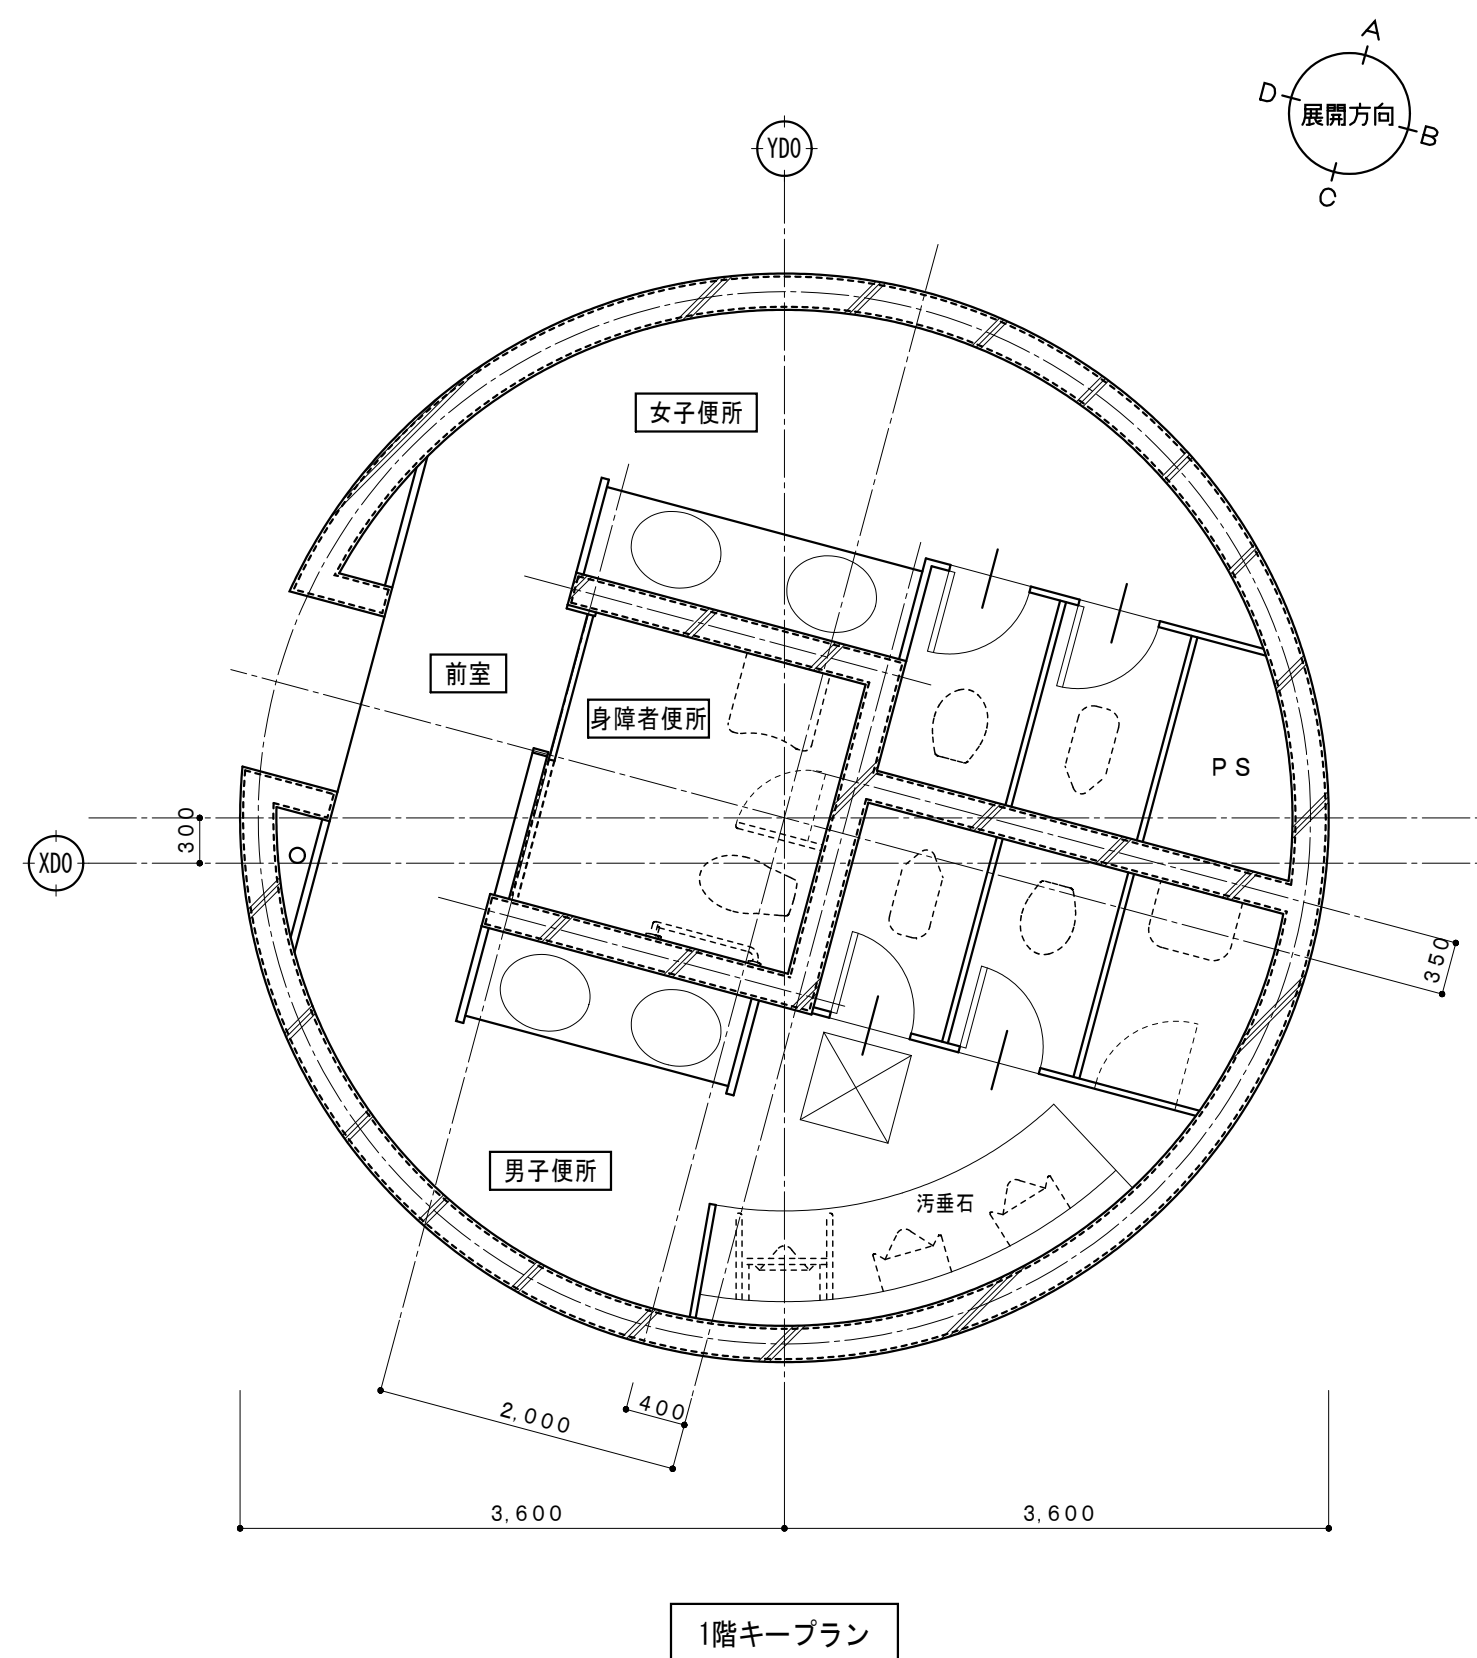

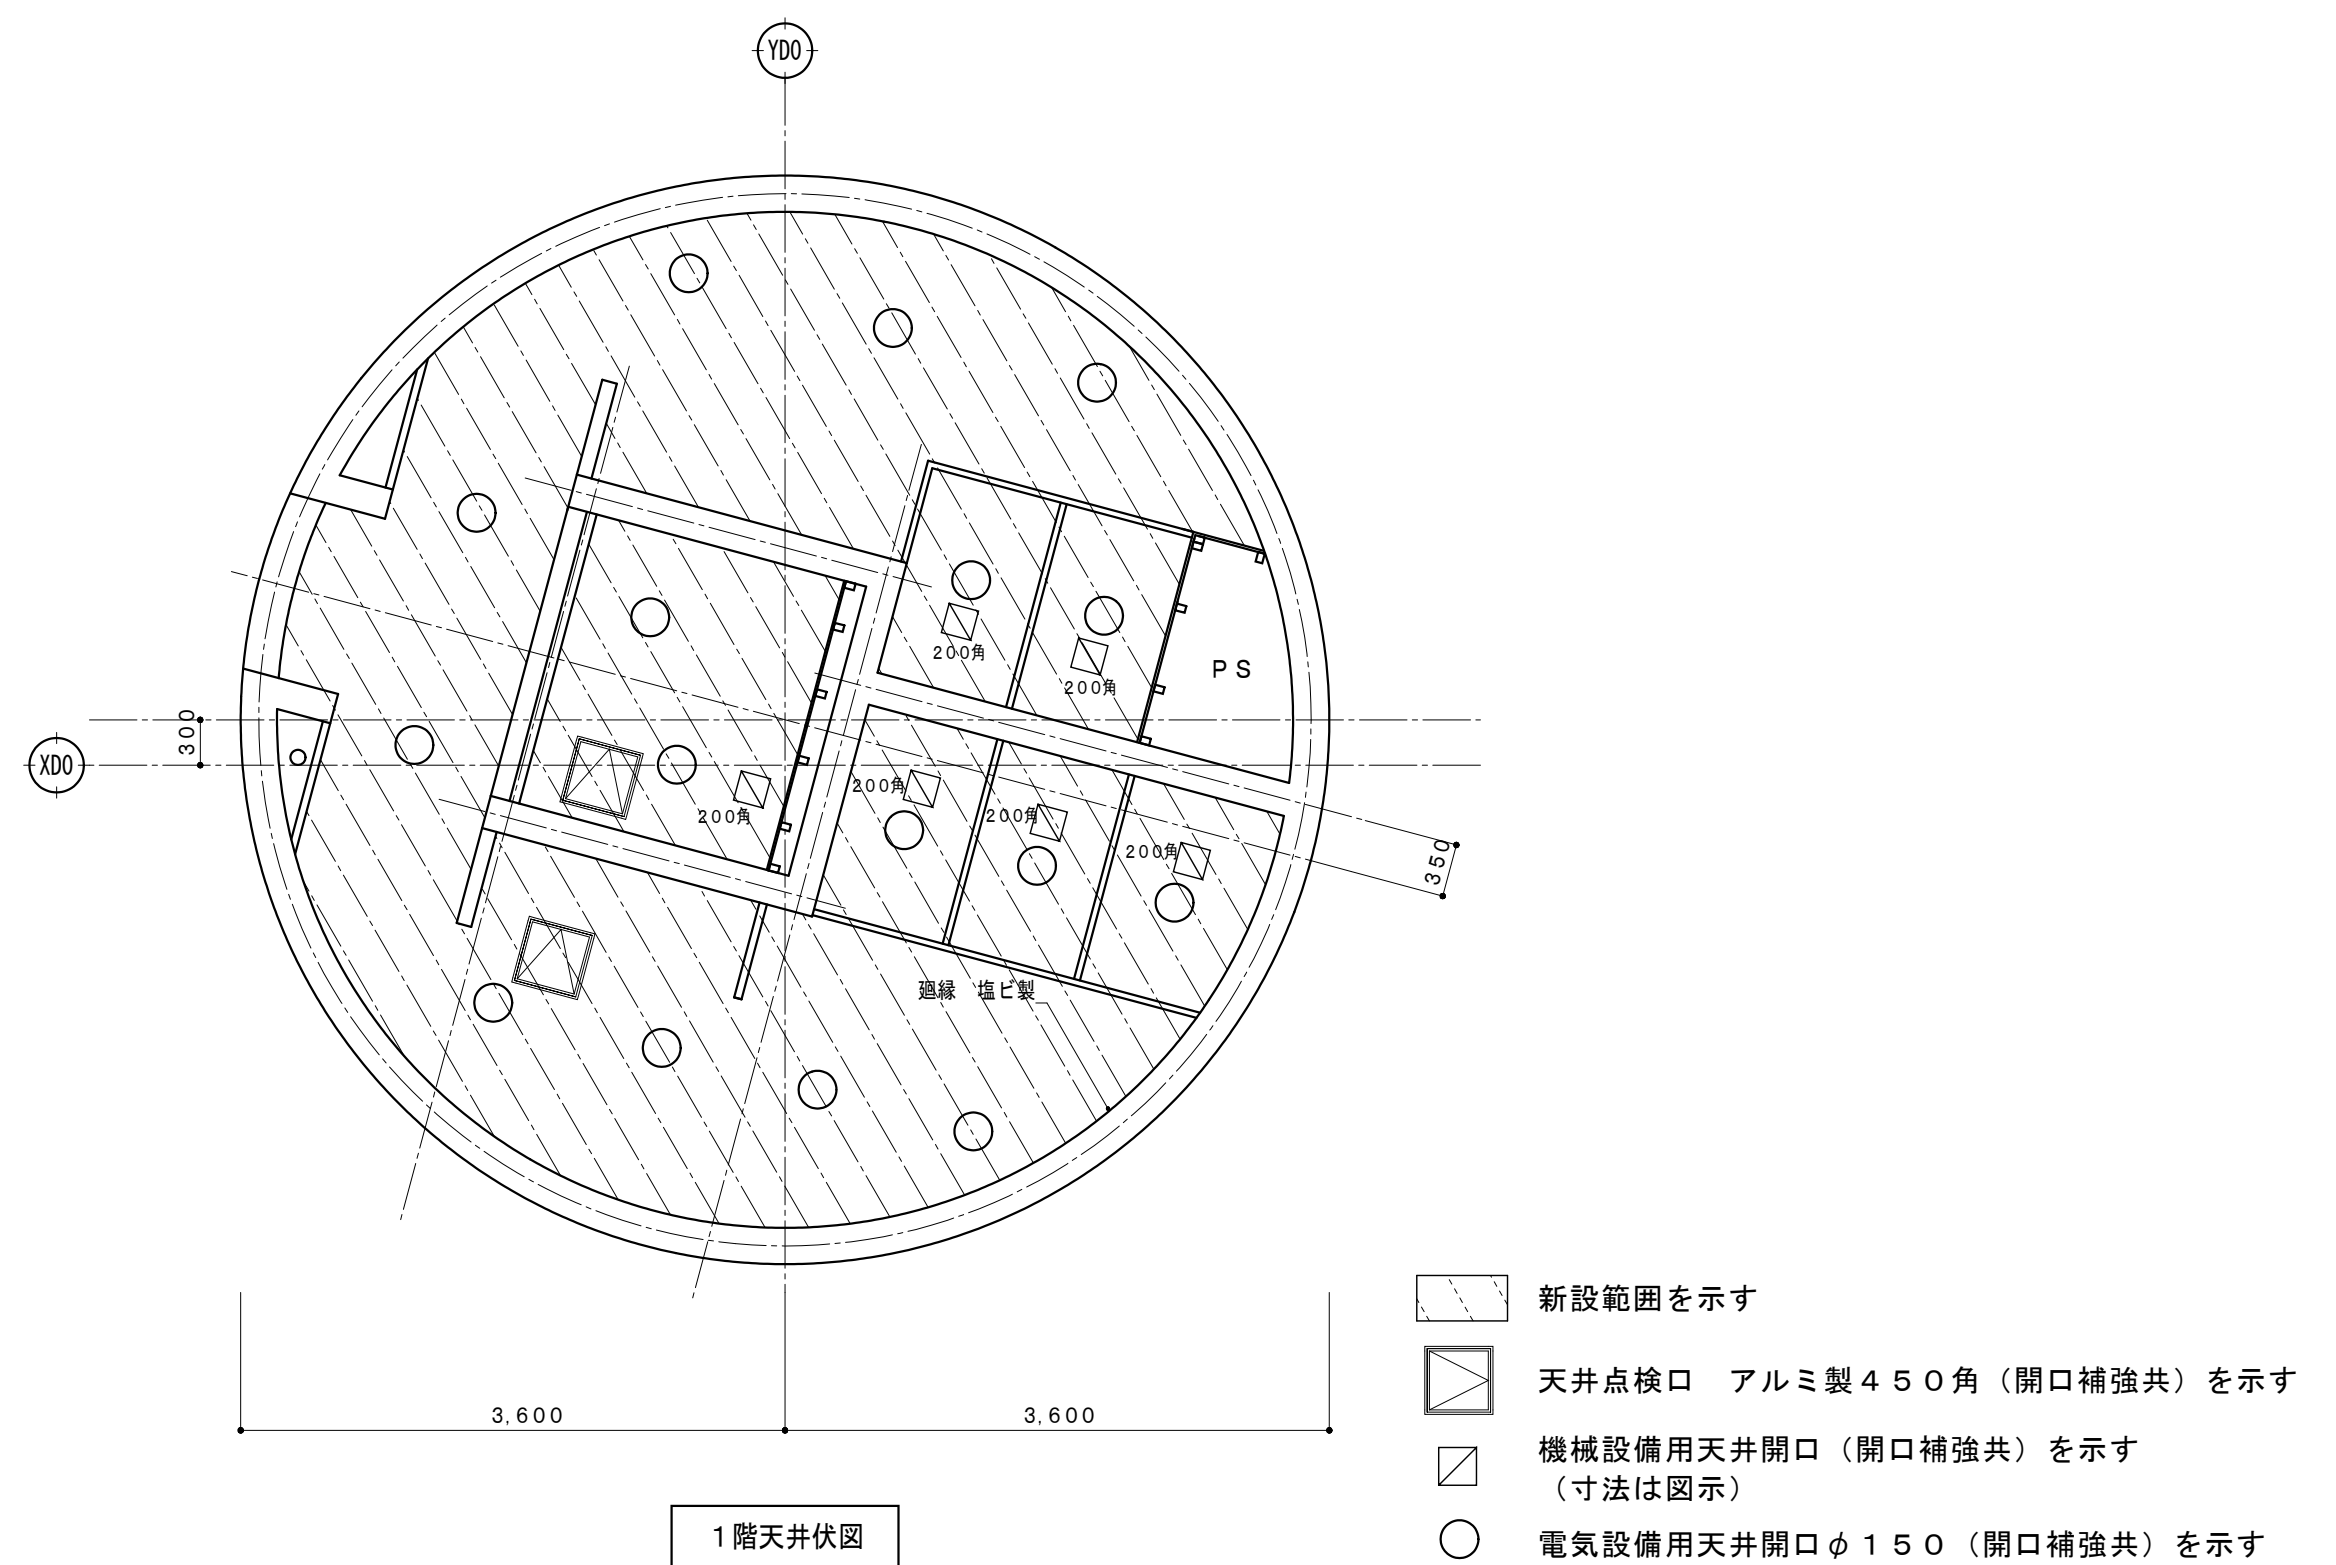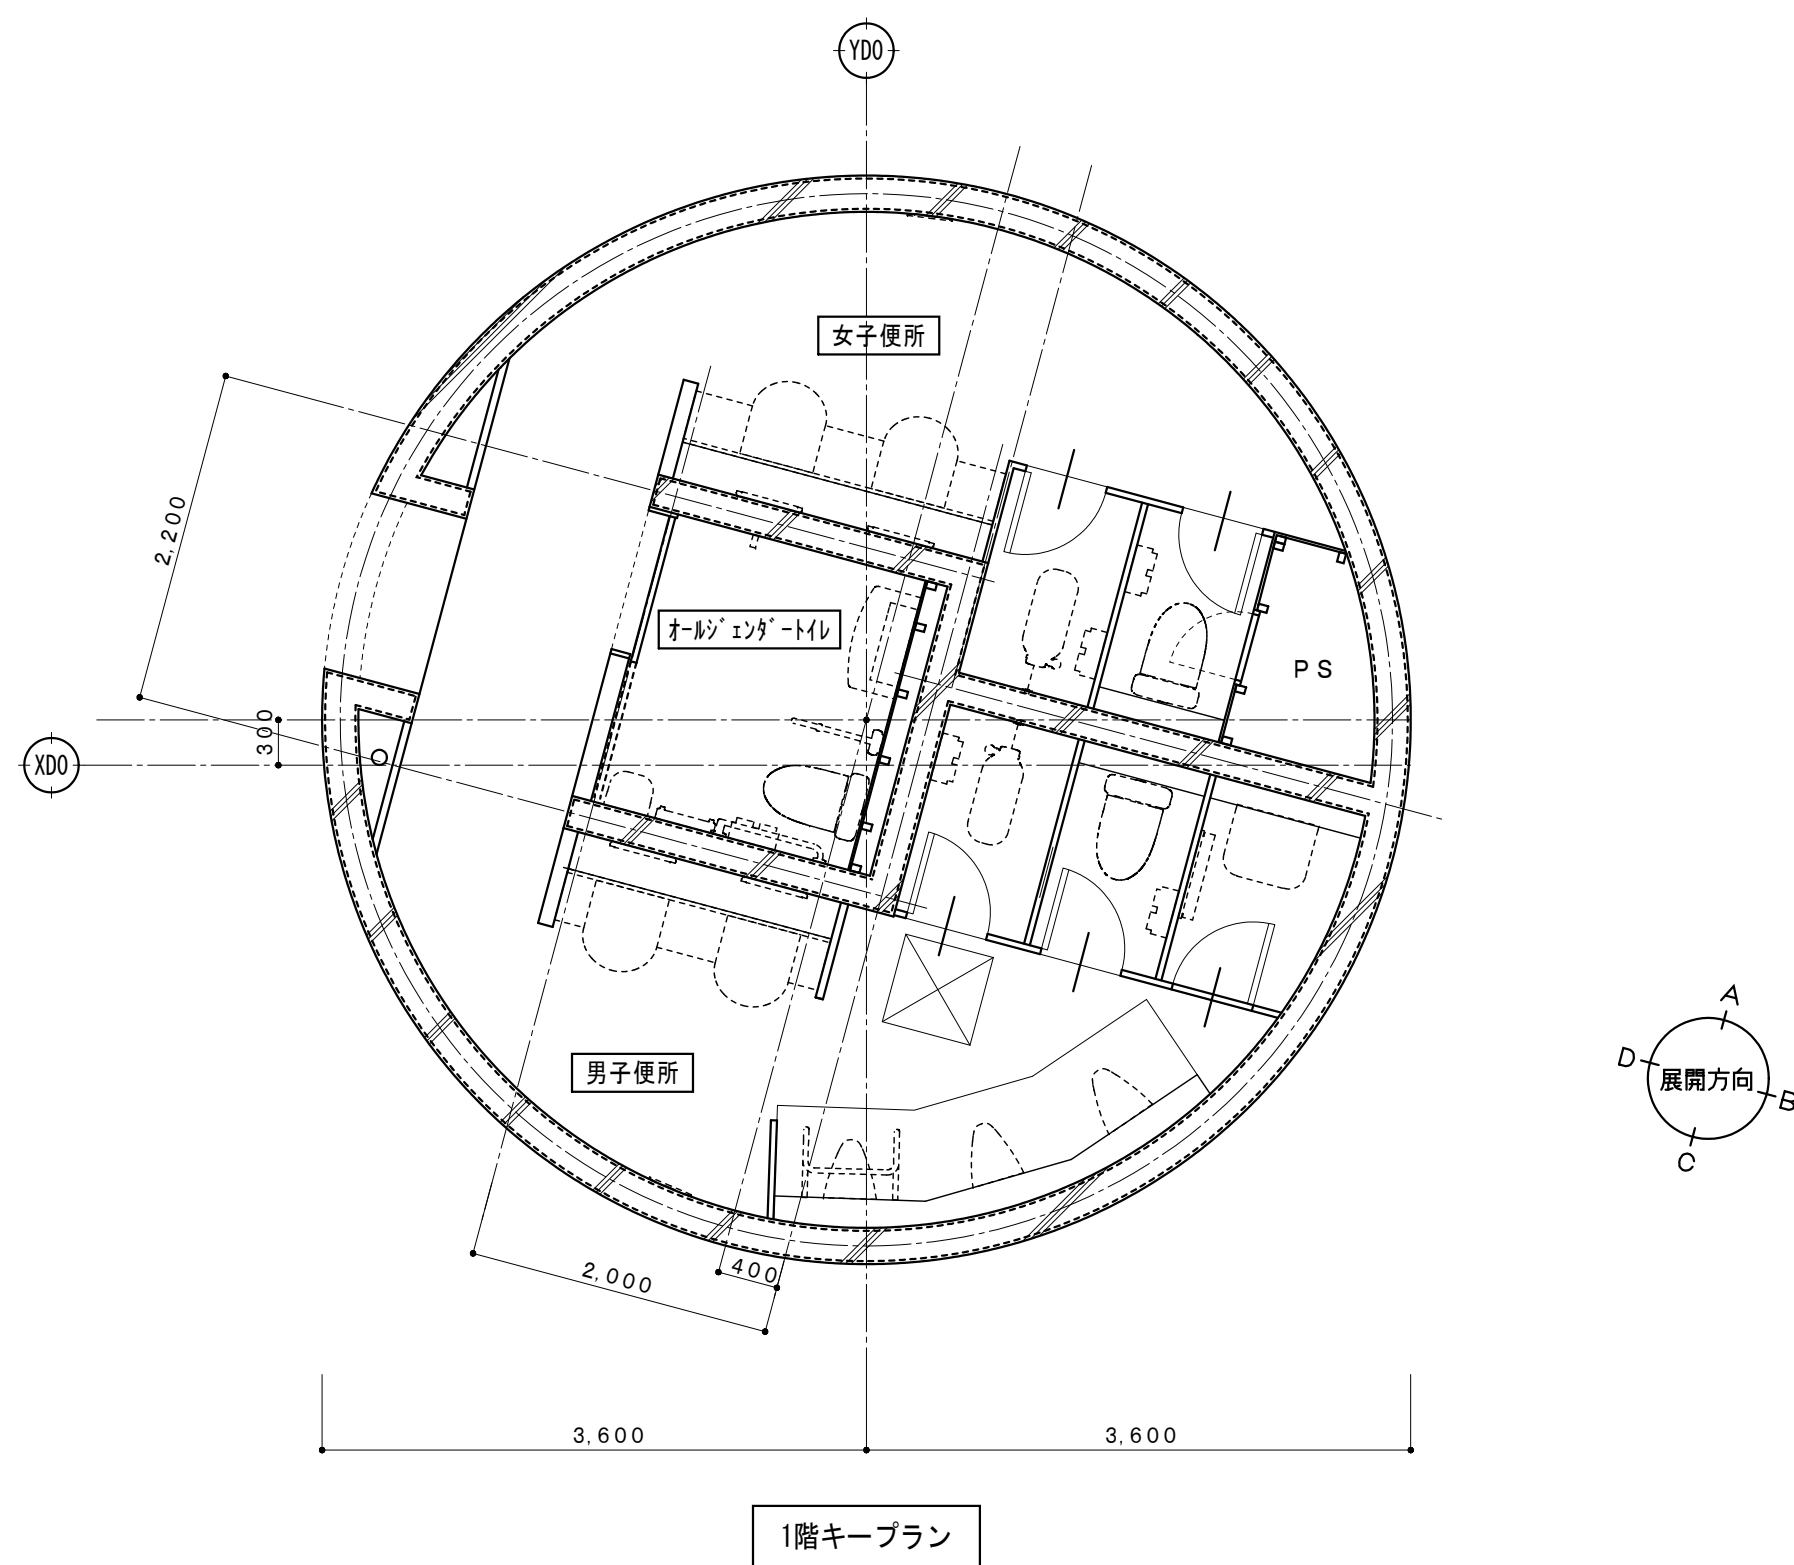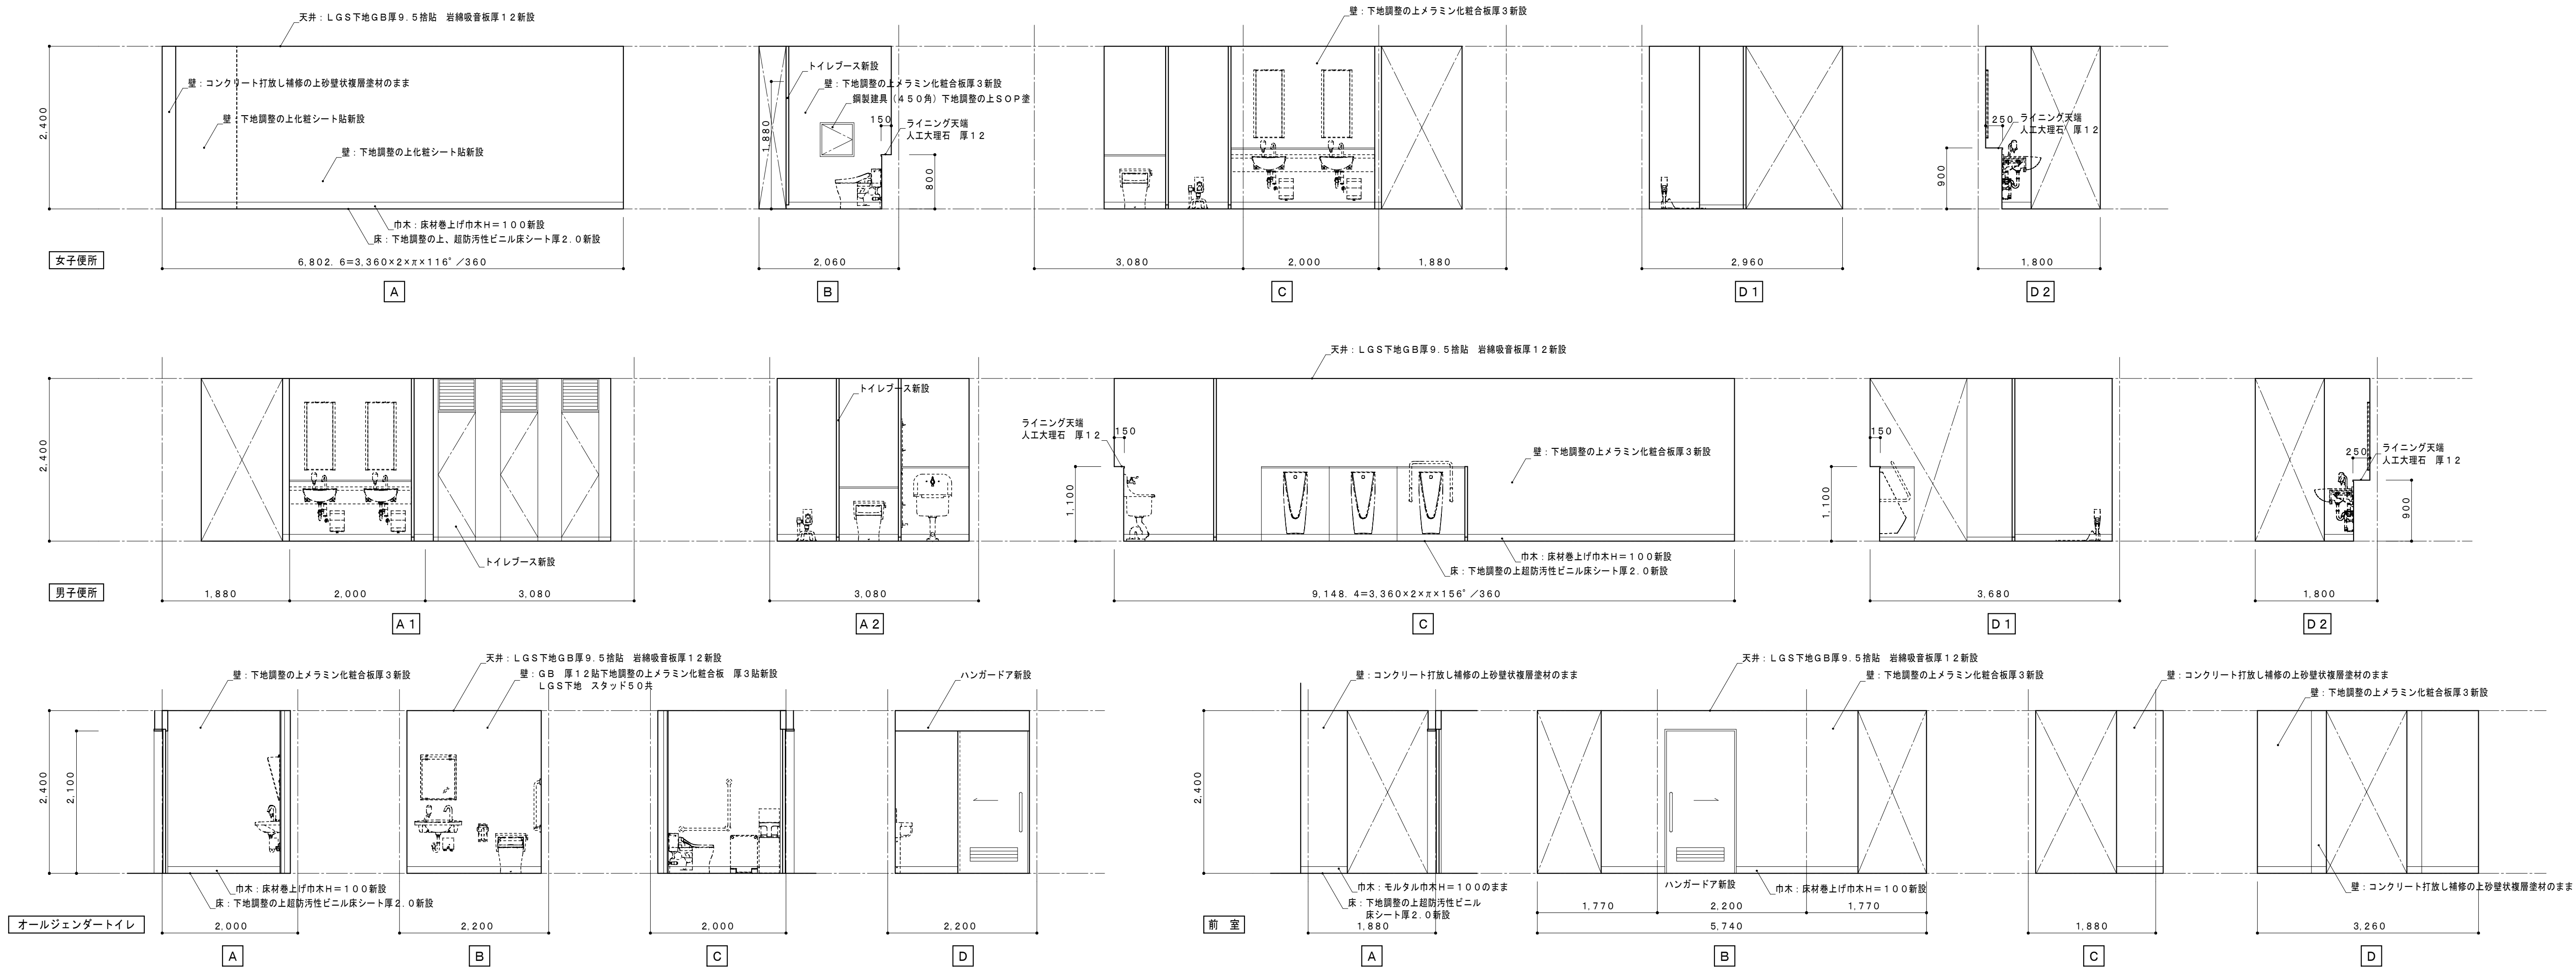


- 新設範囲を示す
- 天井点検口 アルミ製450角（開口補強共）を示す
- 機械設備用天井開口（開口補強共）を示す（寸法は図示）
- 電気設備用天井開口φ150（開口補強共）を示す

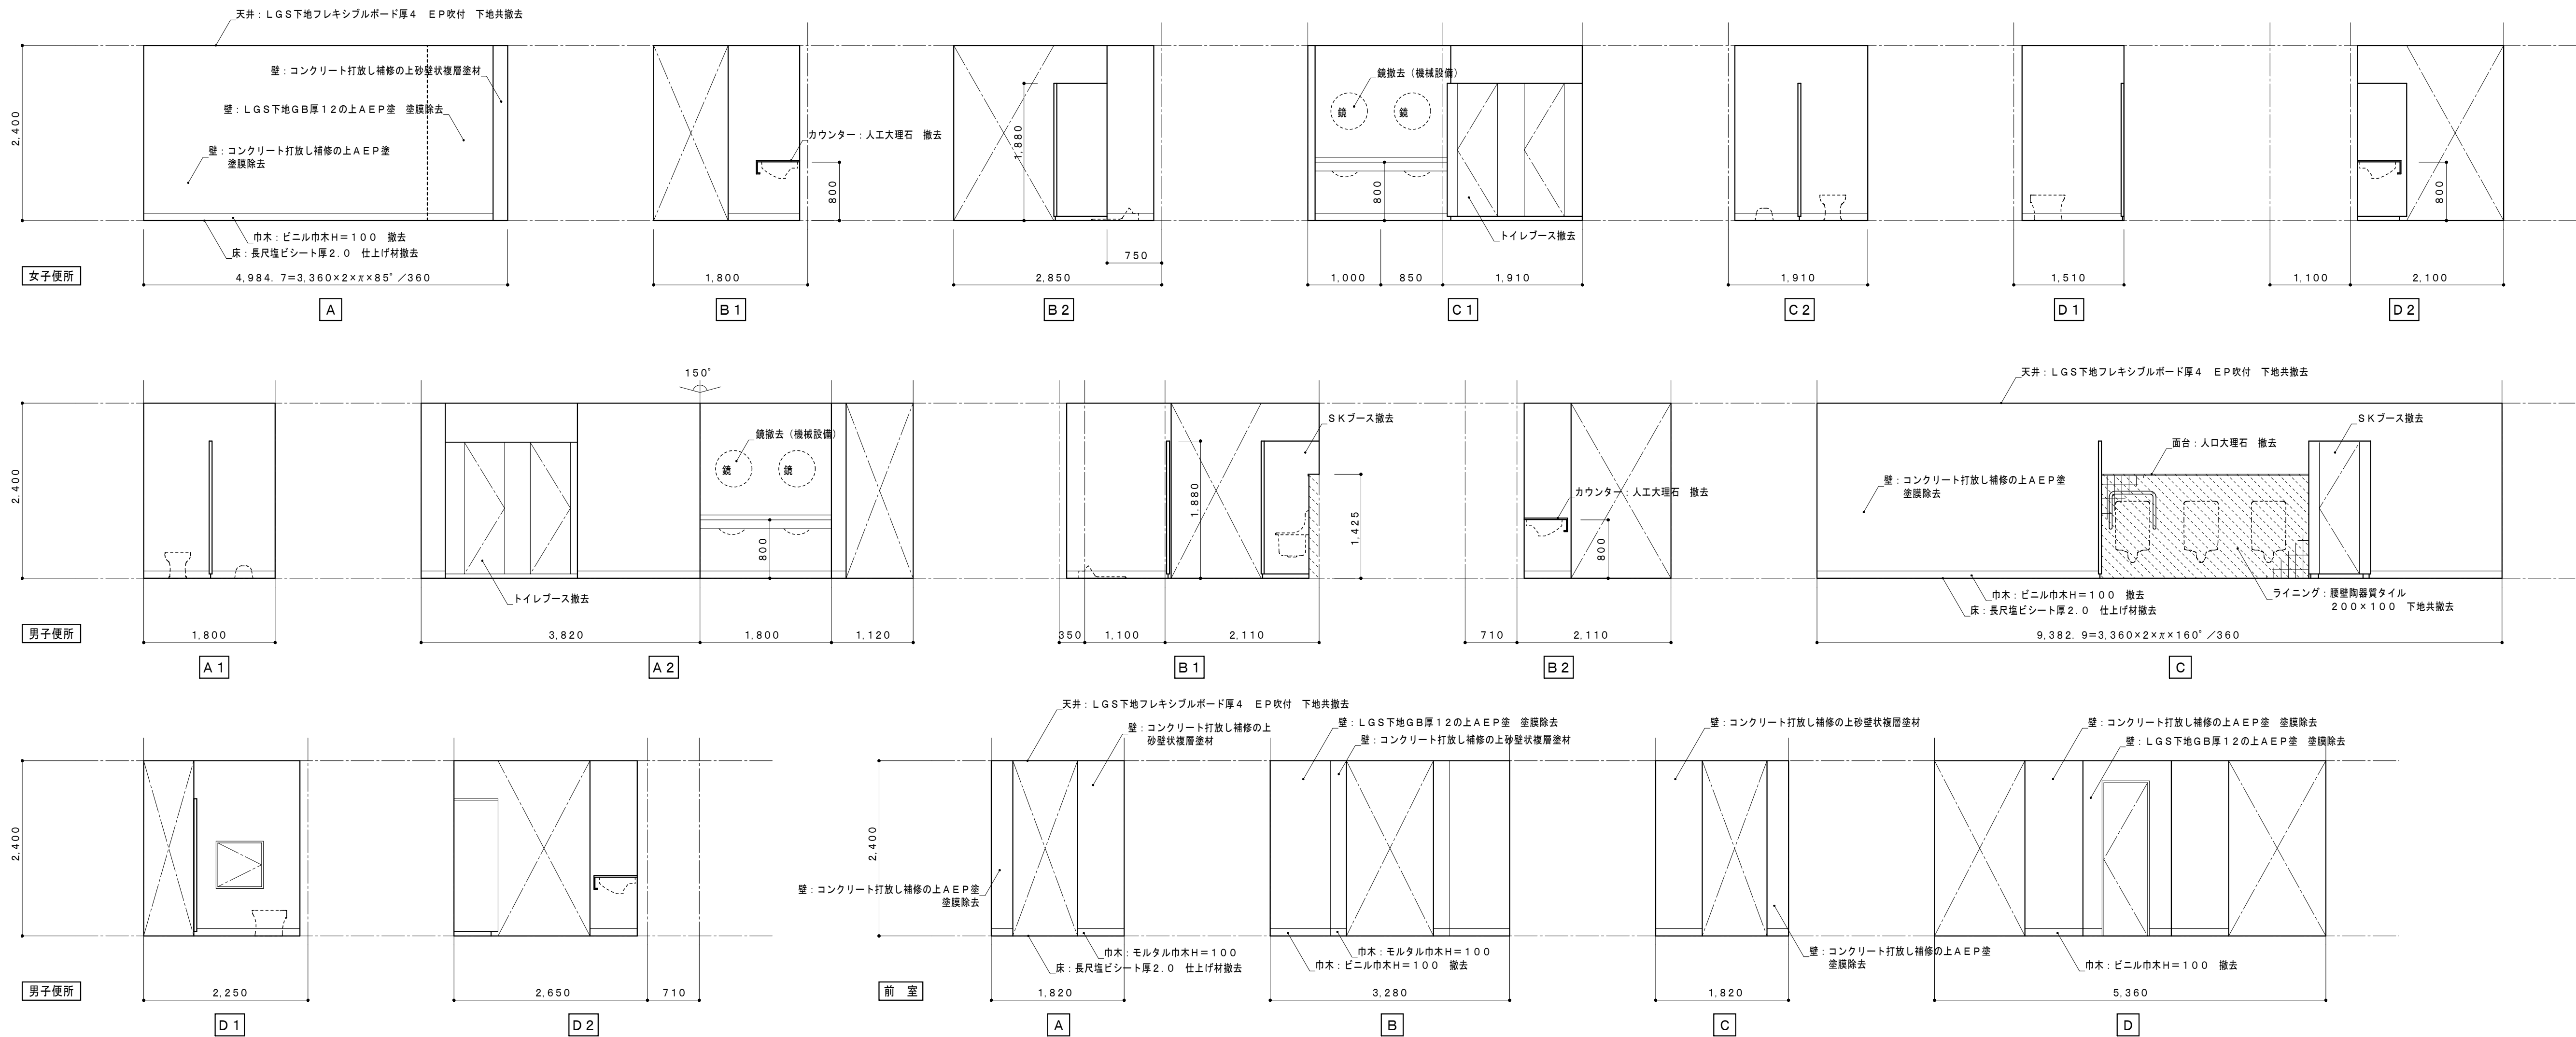


ライニング 腰壁撤去：天端人工大理石、CB 厚120下地

- ※トイレブースは全撤去、洗面カウンター撤去
- ※衛生器具等撤去（機械設備）
（衛生陶器、配管、手摺、鏡）
- ※照明器具等撤去（電気設備）



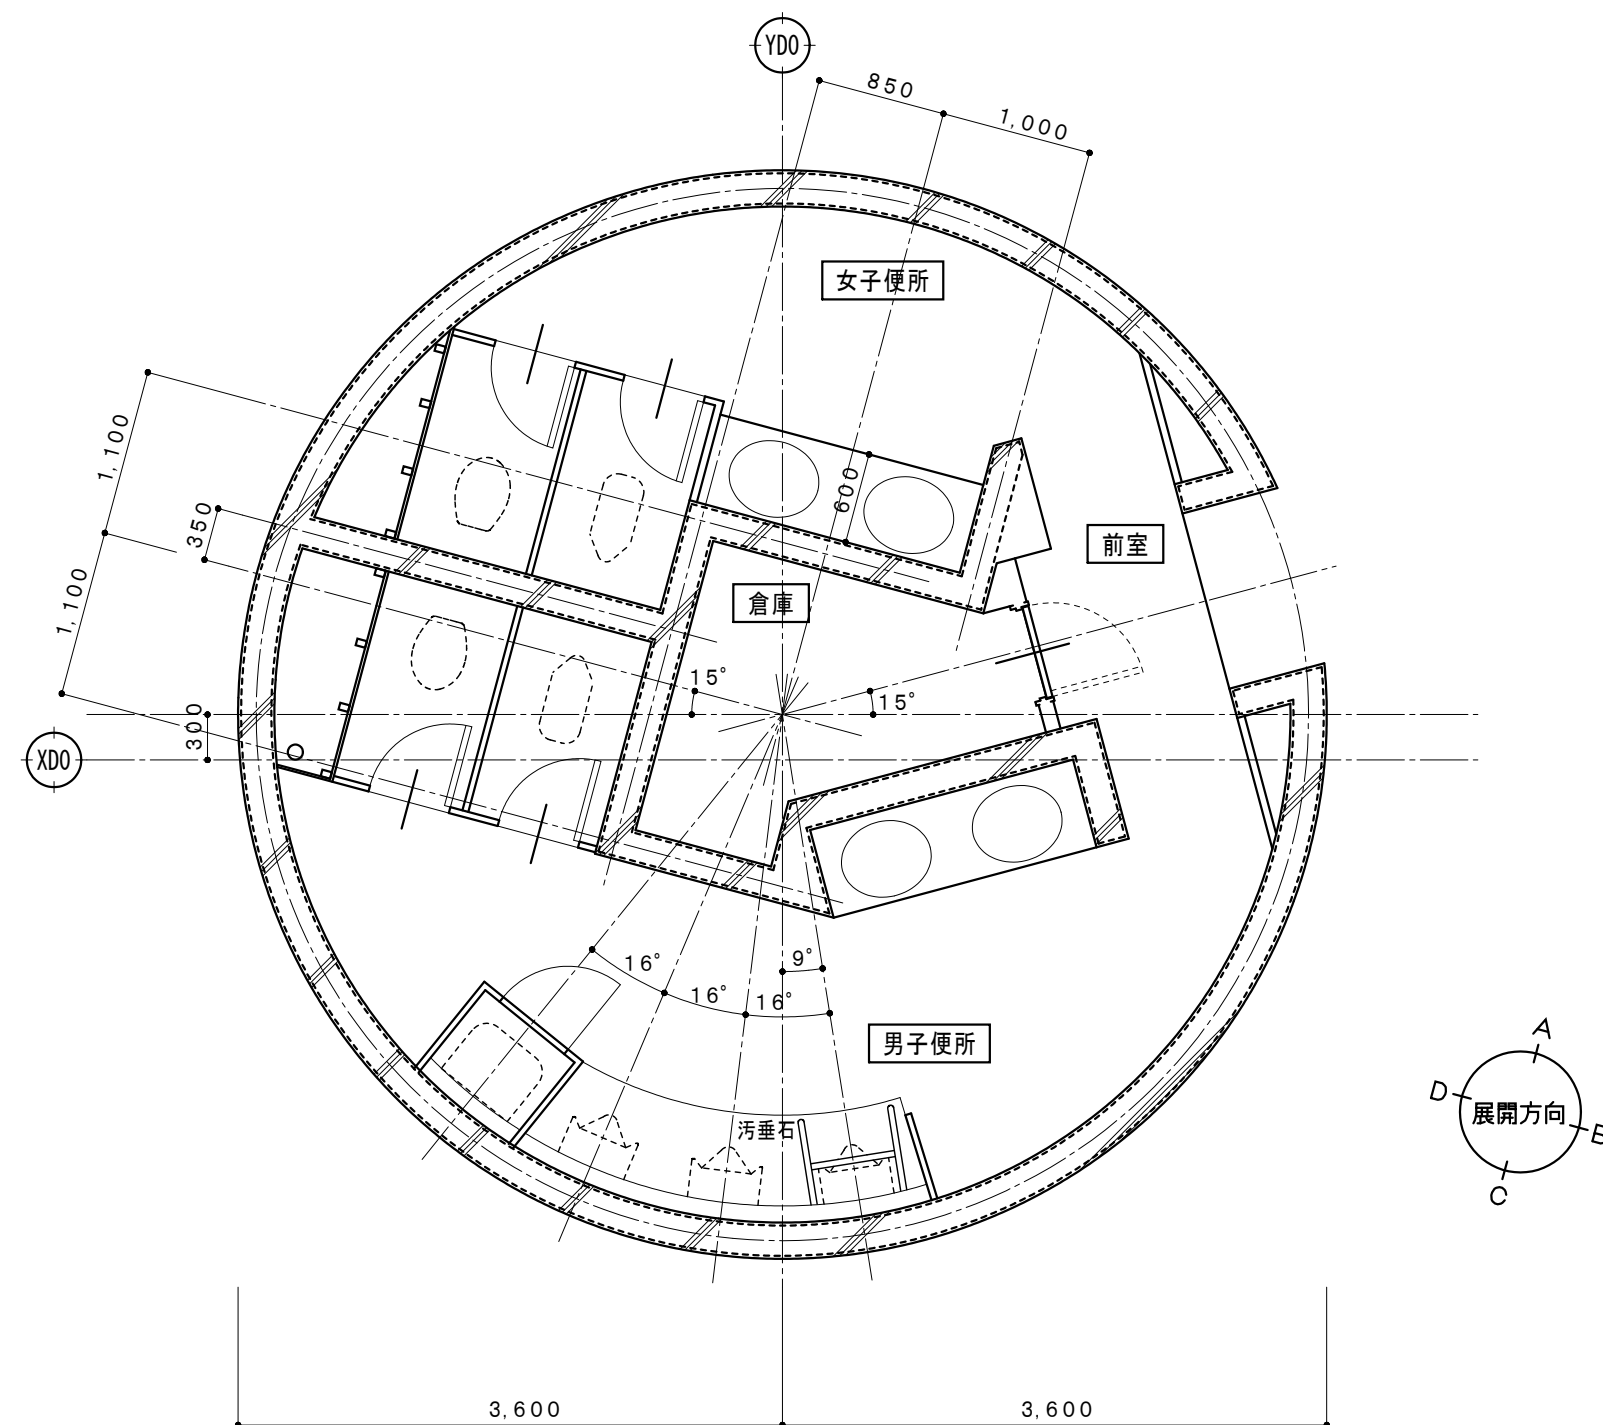


2階キープラン

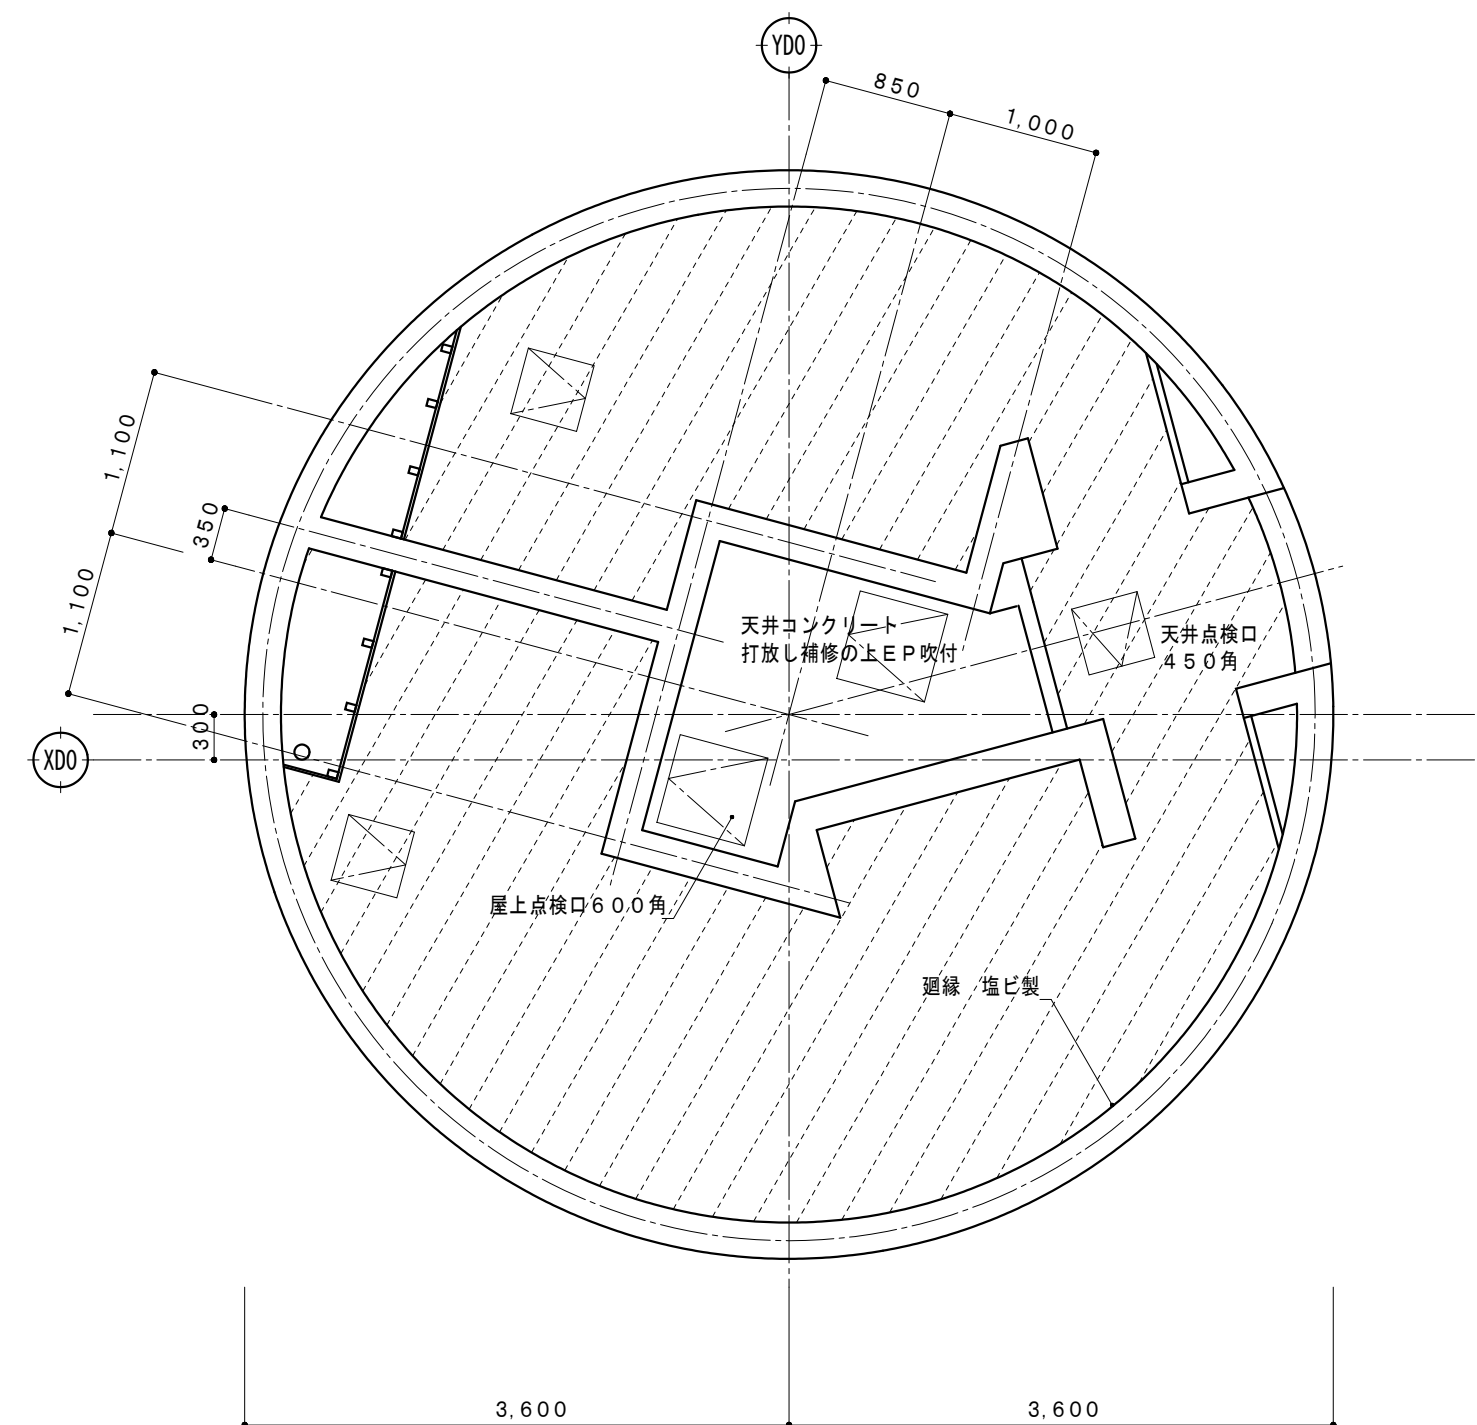


2階天井伏図


解体撤去範囲を示す

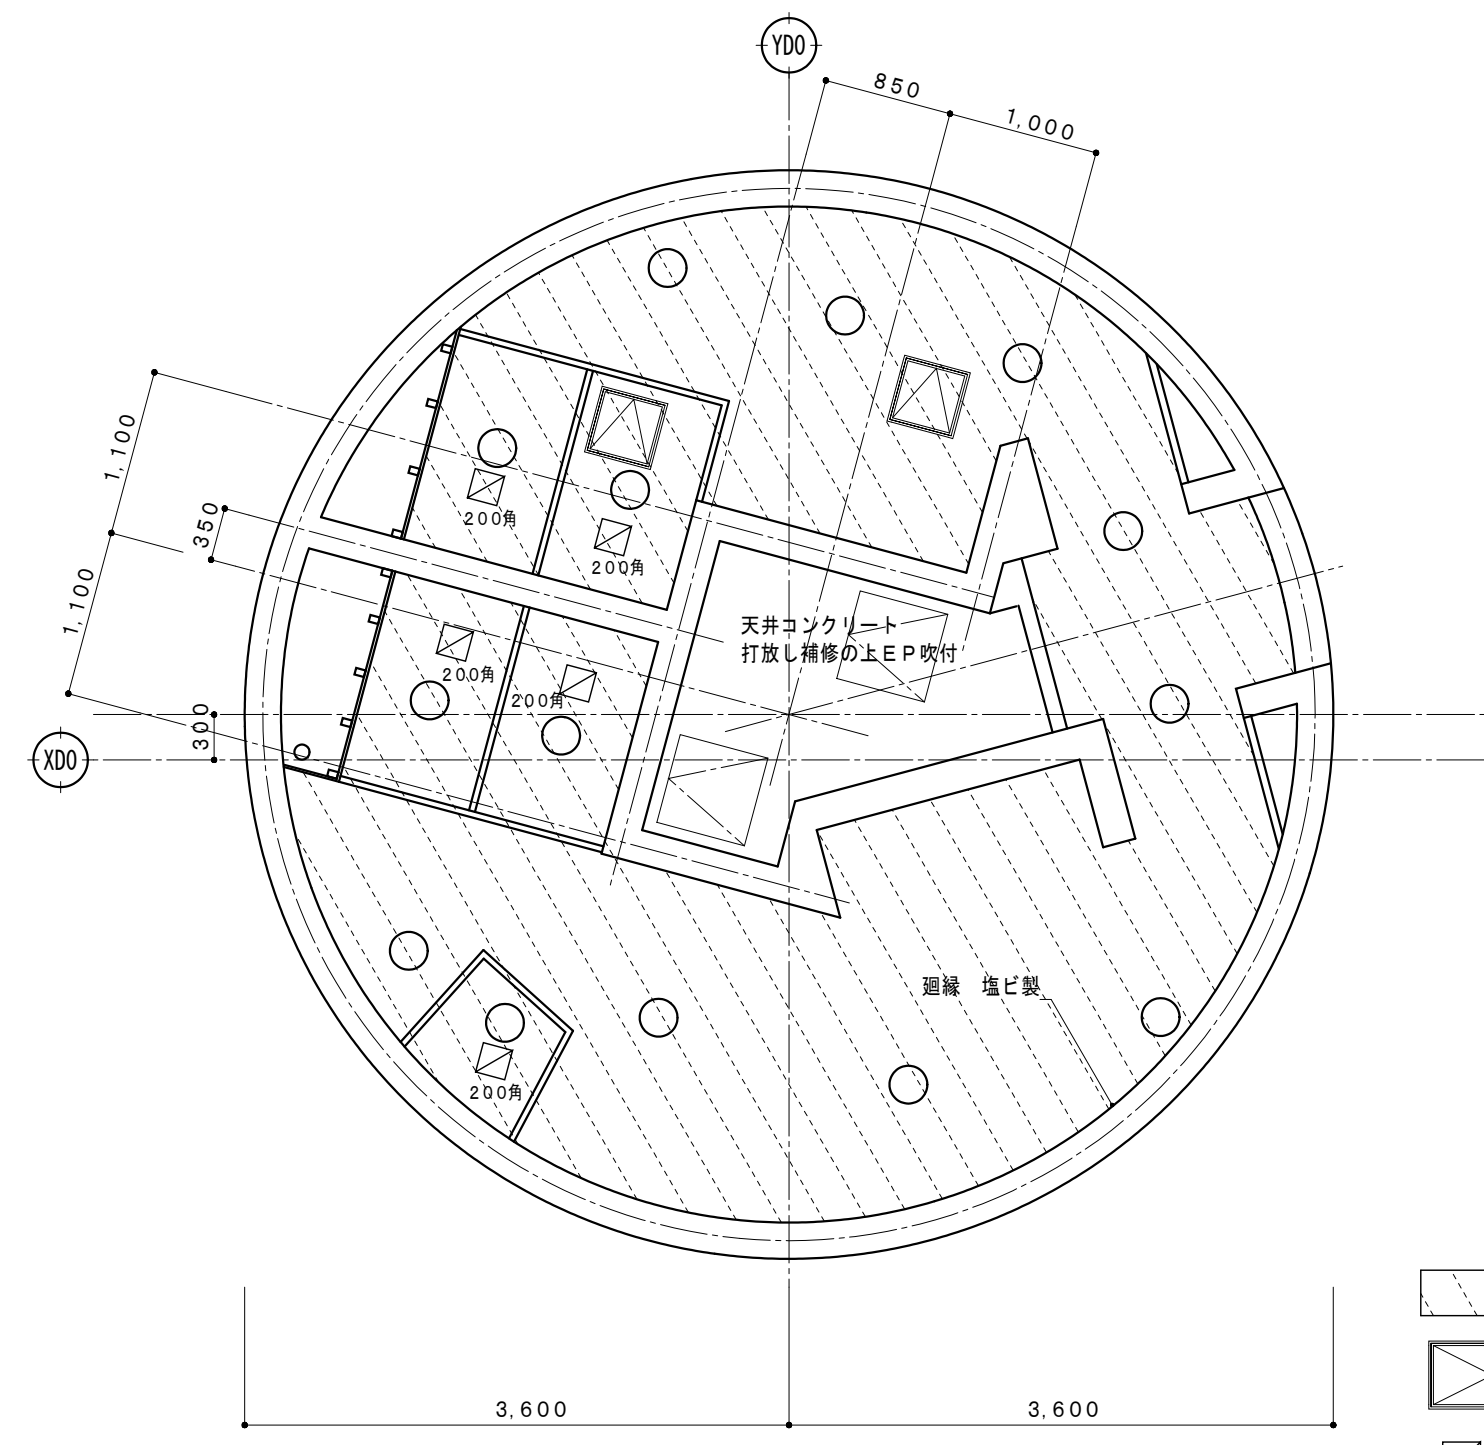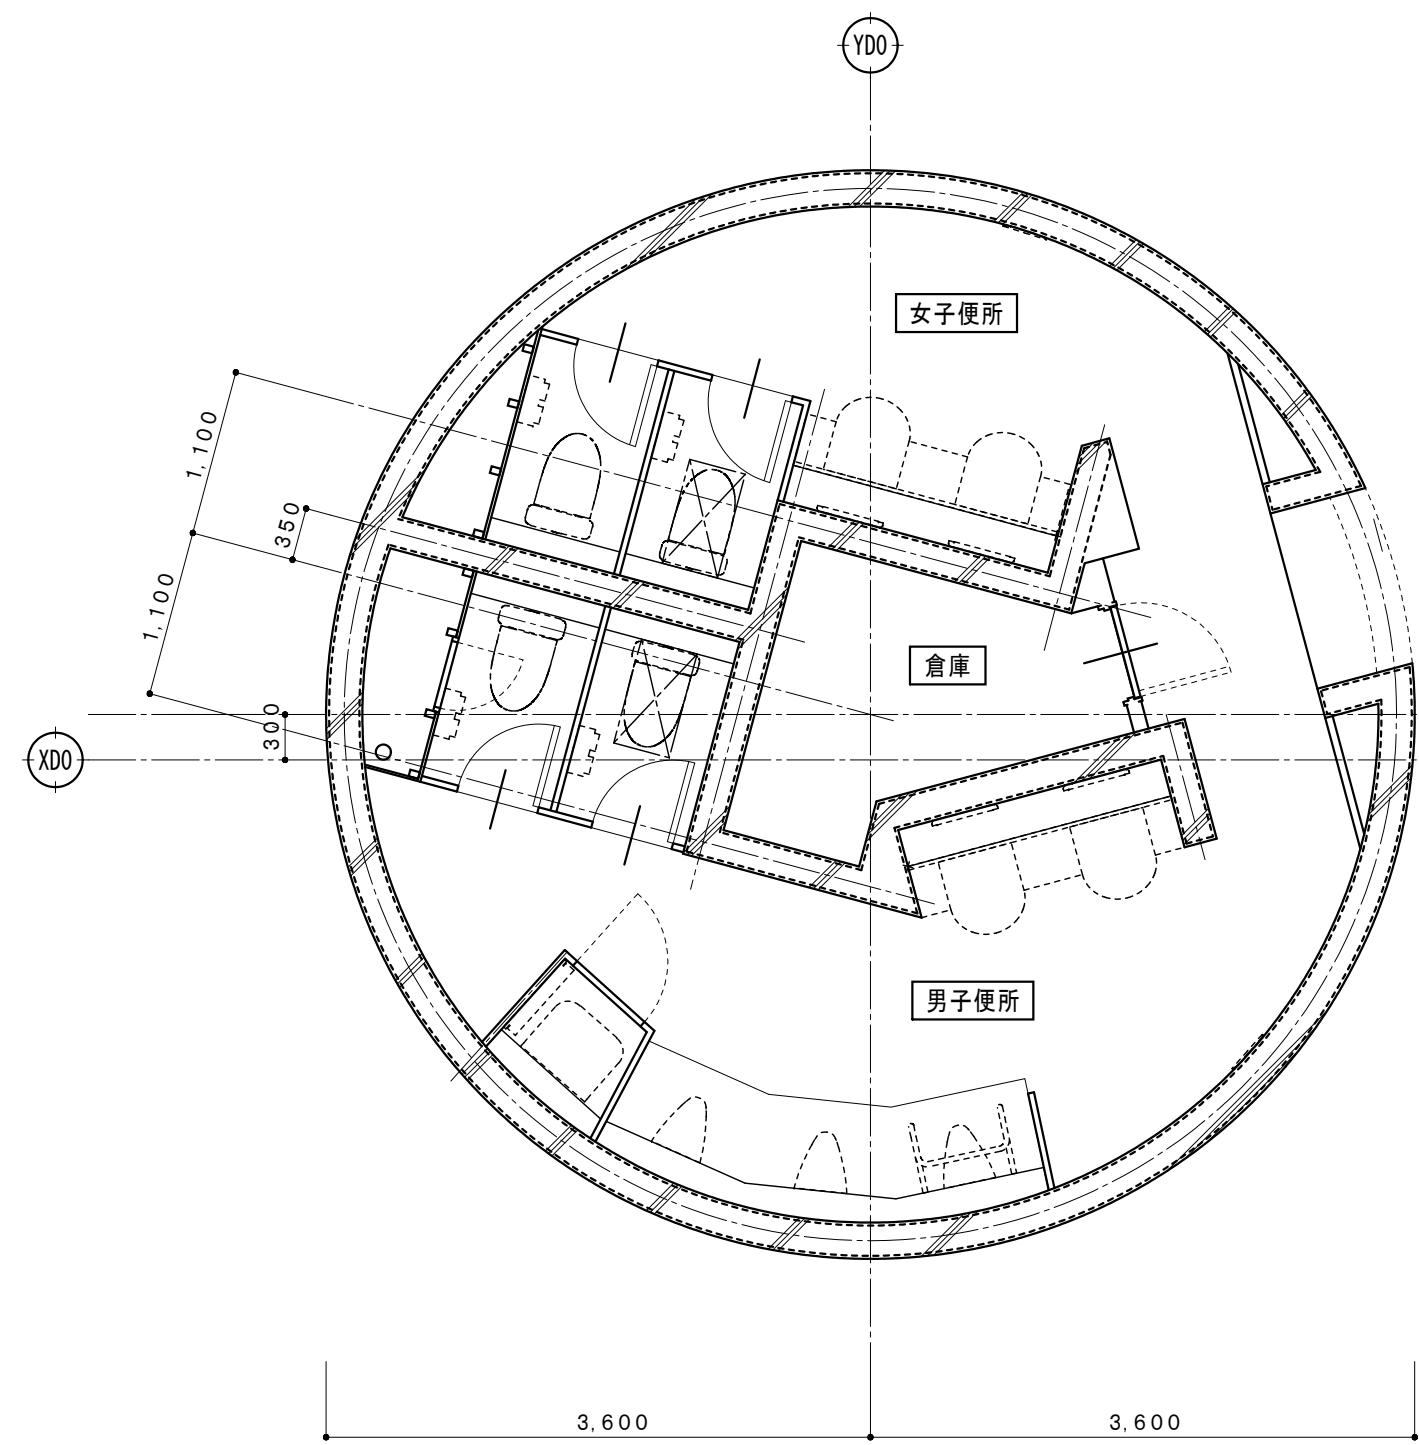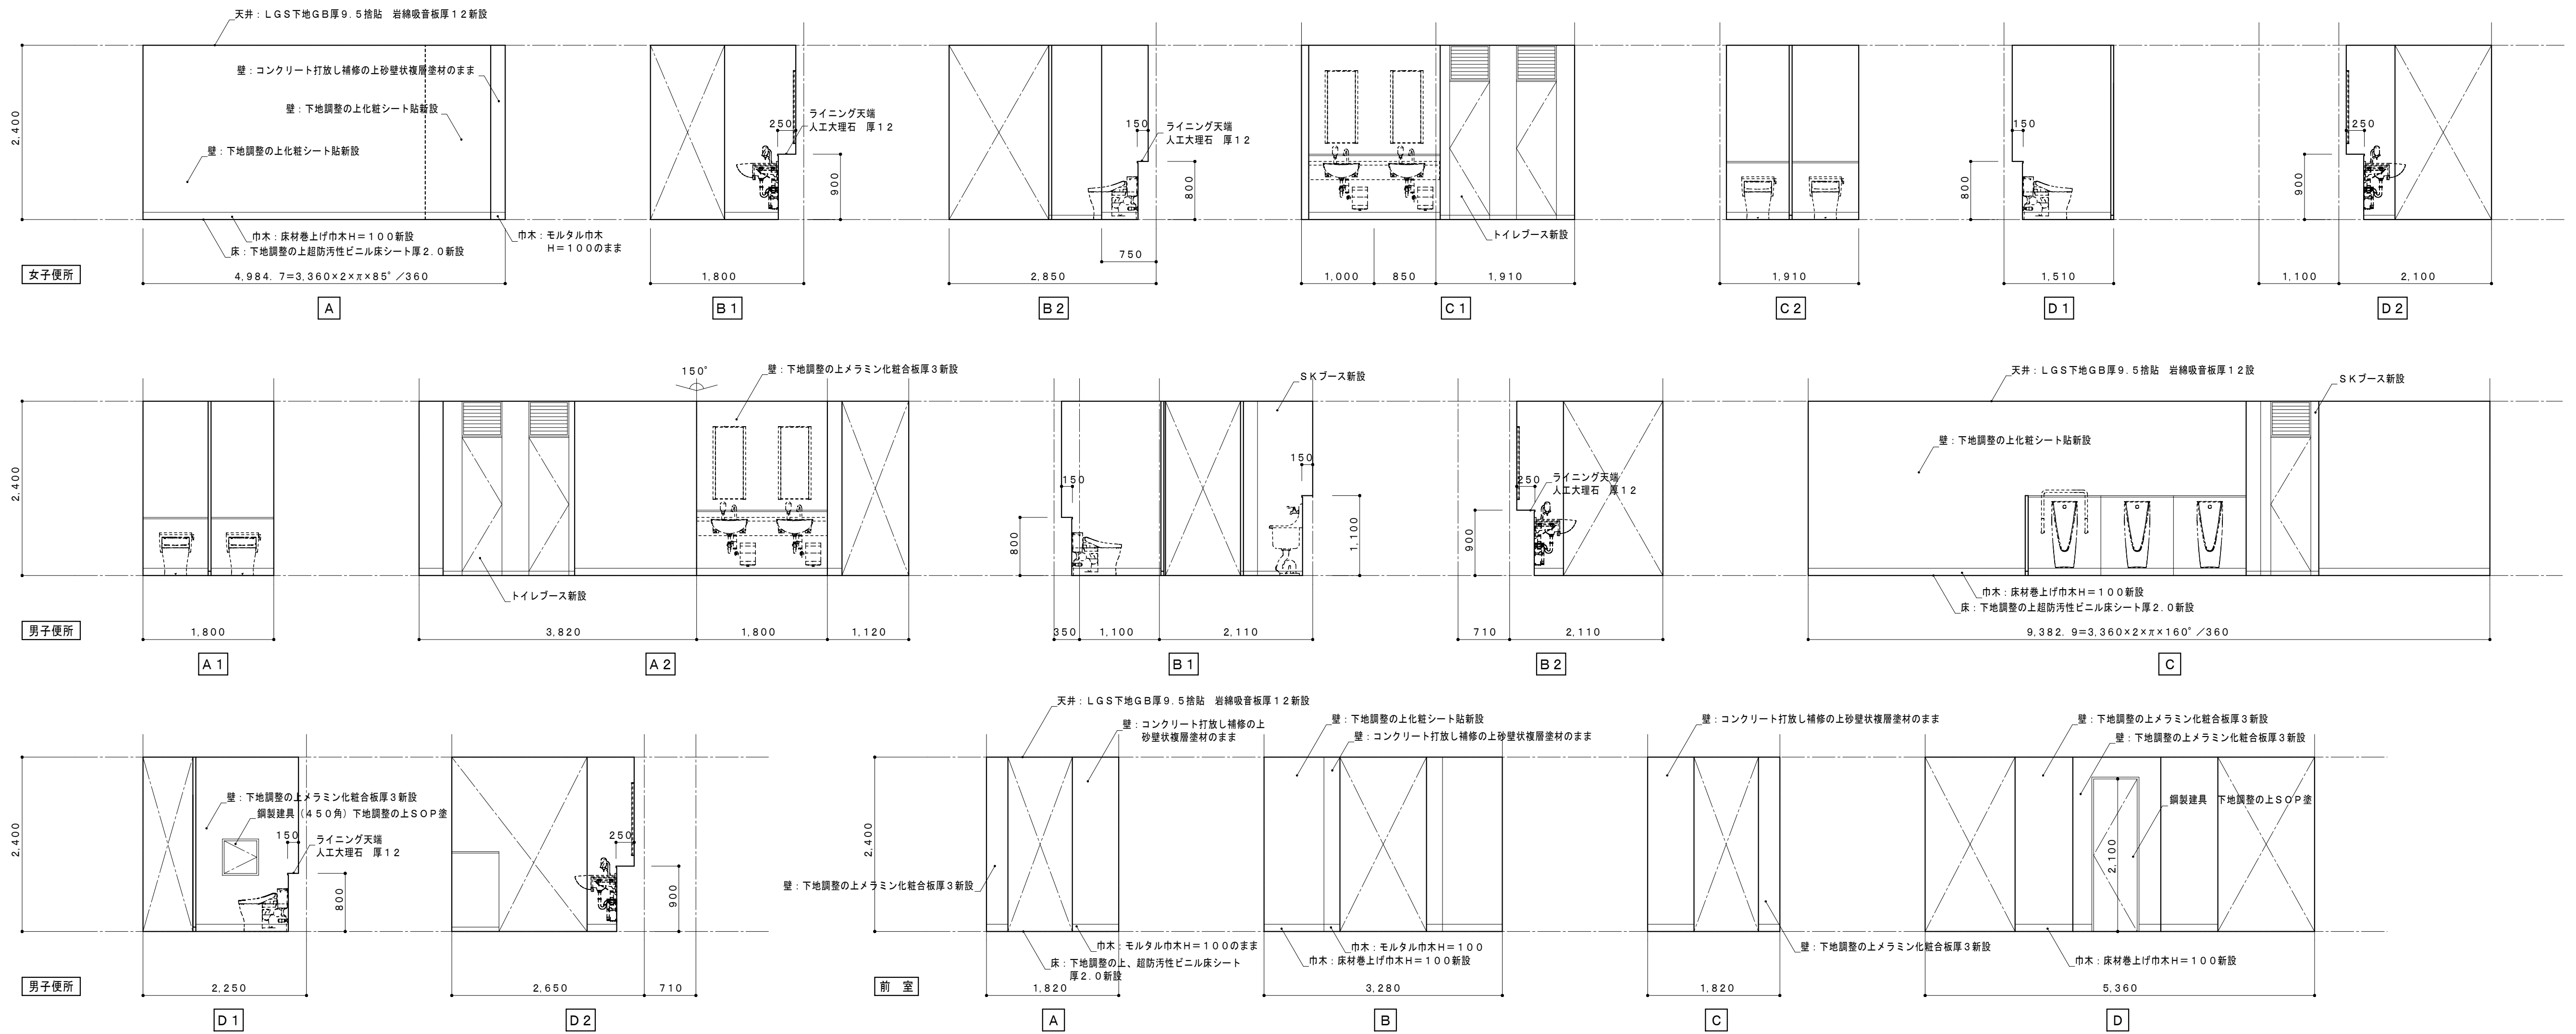

- 新設範囲を示す
- 天井点検口 アルミ製450角（開口補強共）を示す
- 機械設備用天井開口（開口補強共）を示す（寸法は図示）
- 電気設備用天井開口φ150（開口補強共）を示す


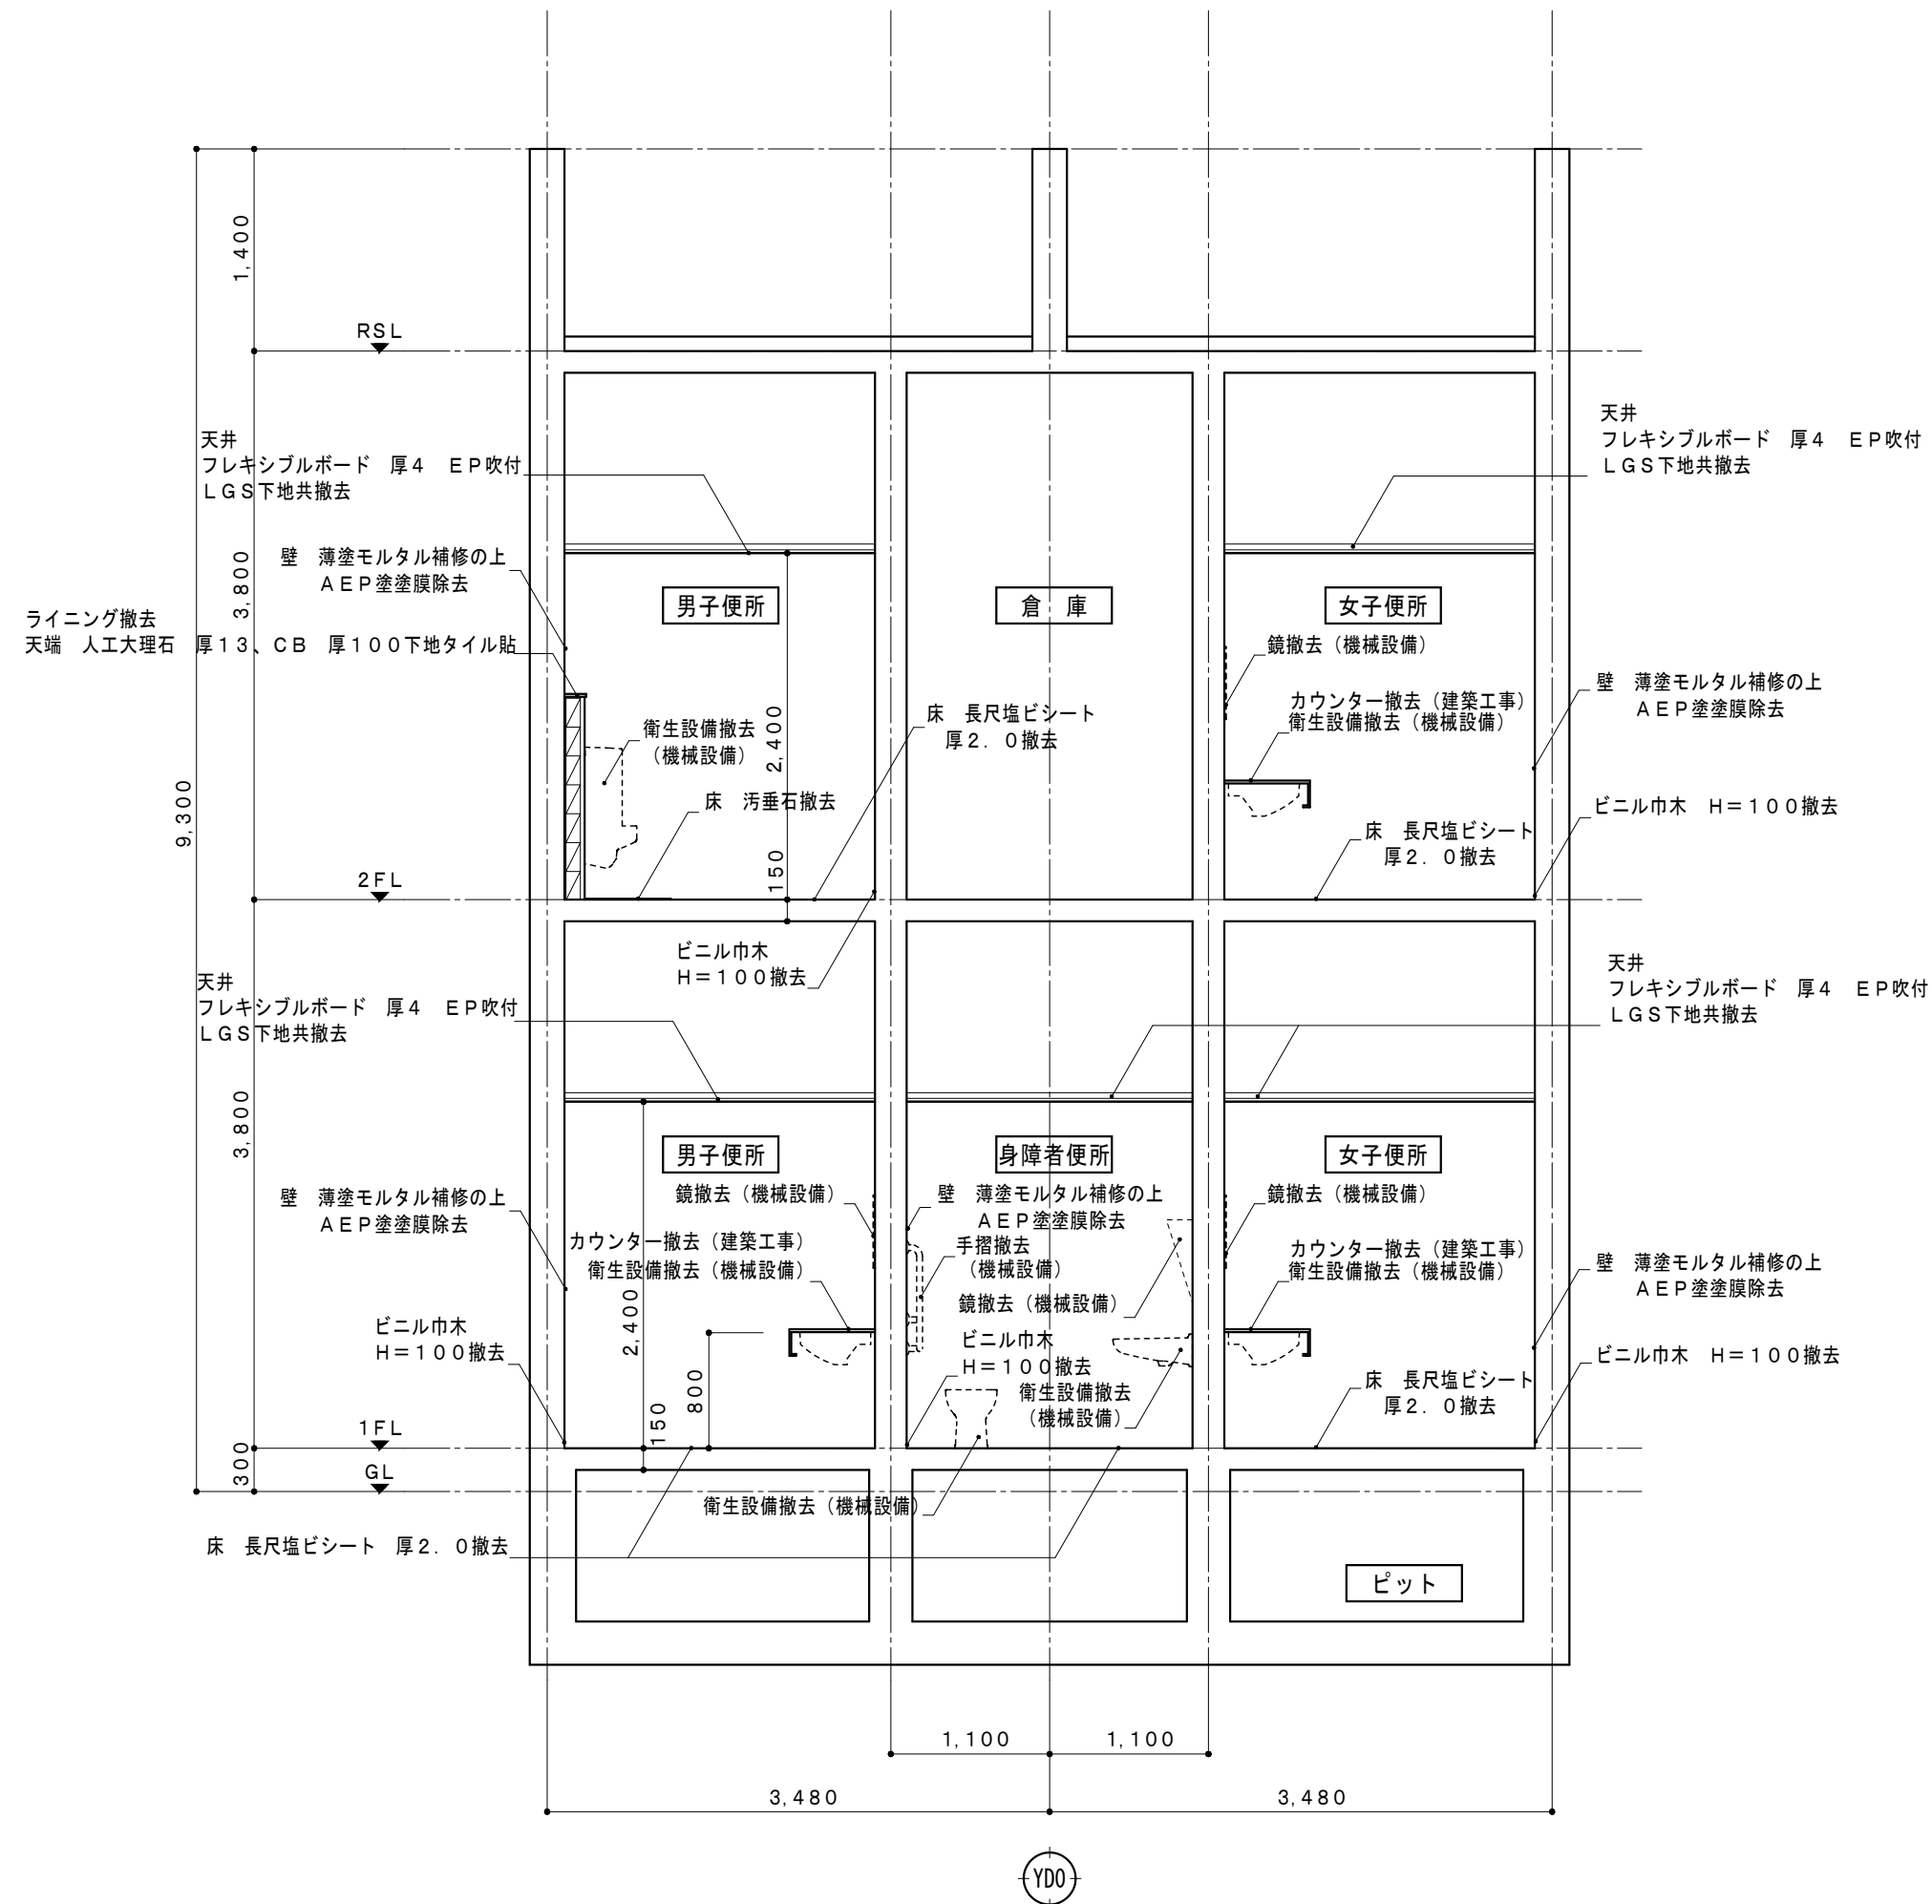


B0 矩計図 (改修前) 1 : 5 0

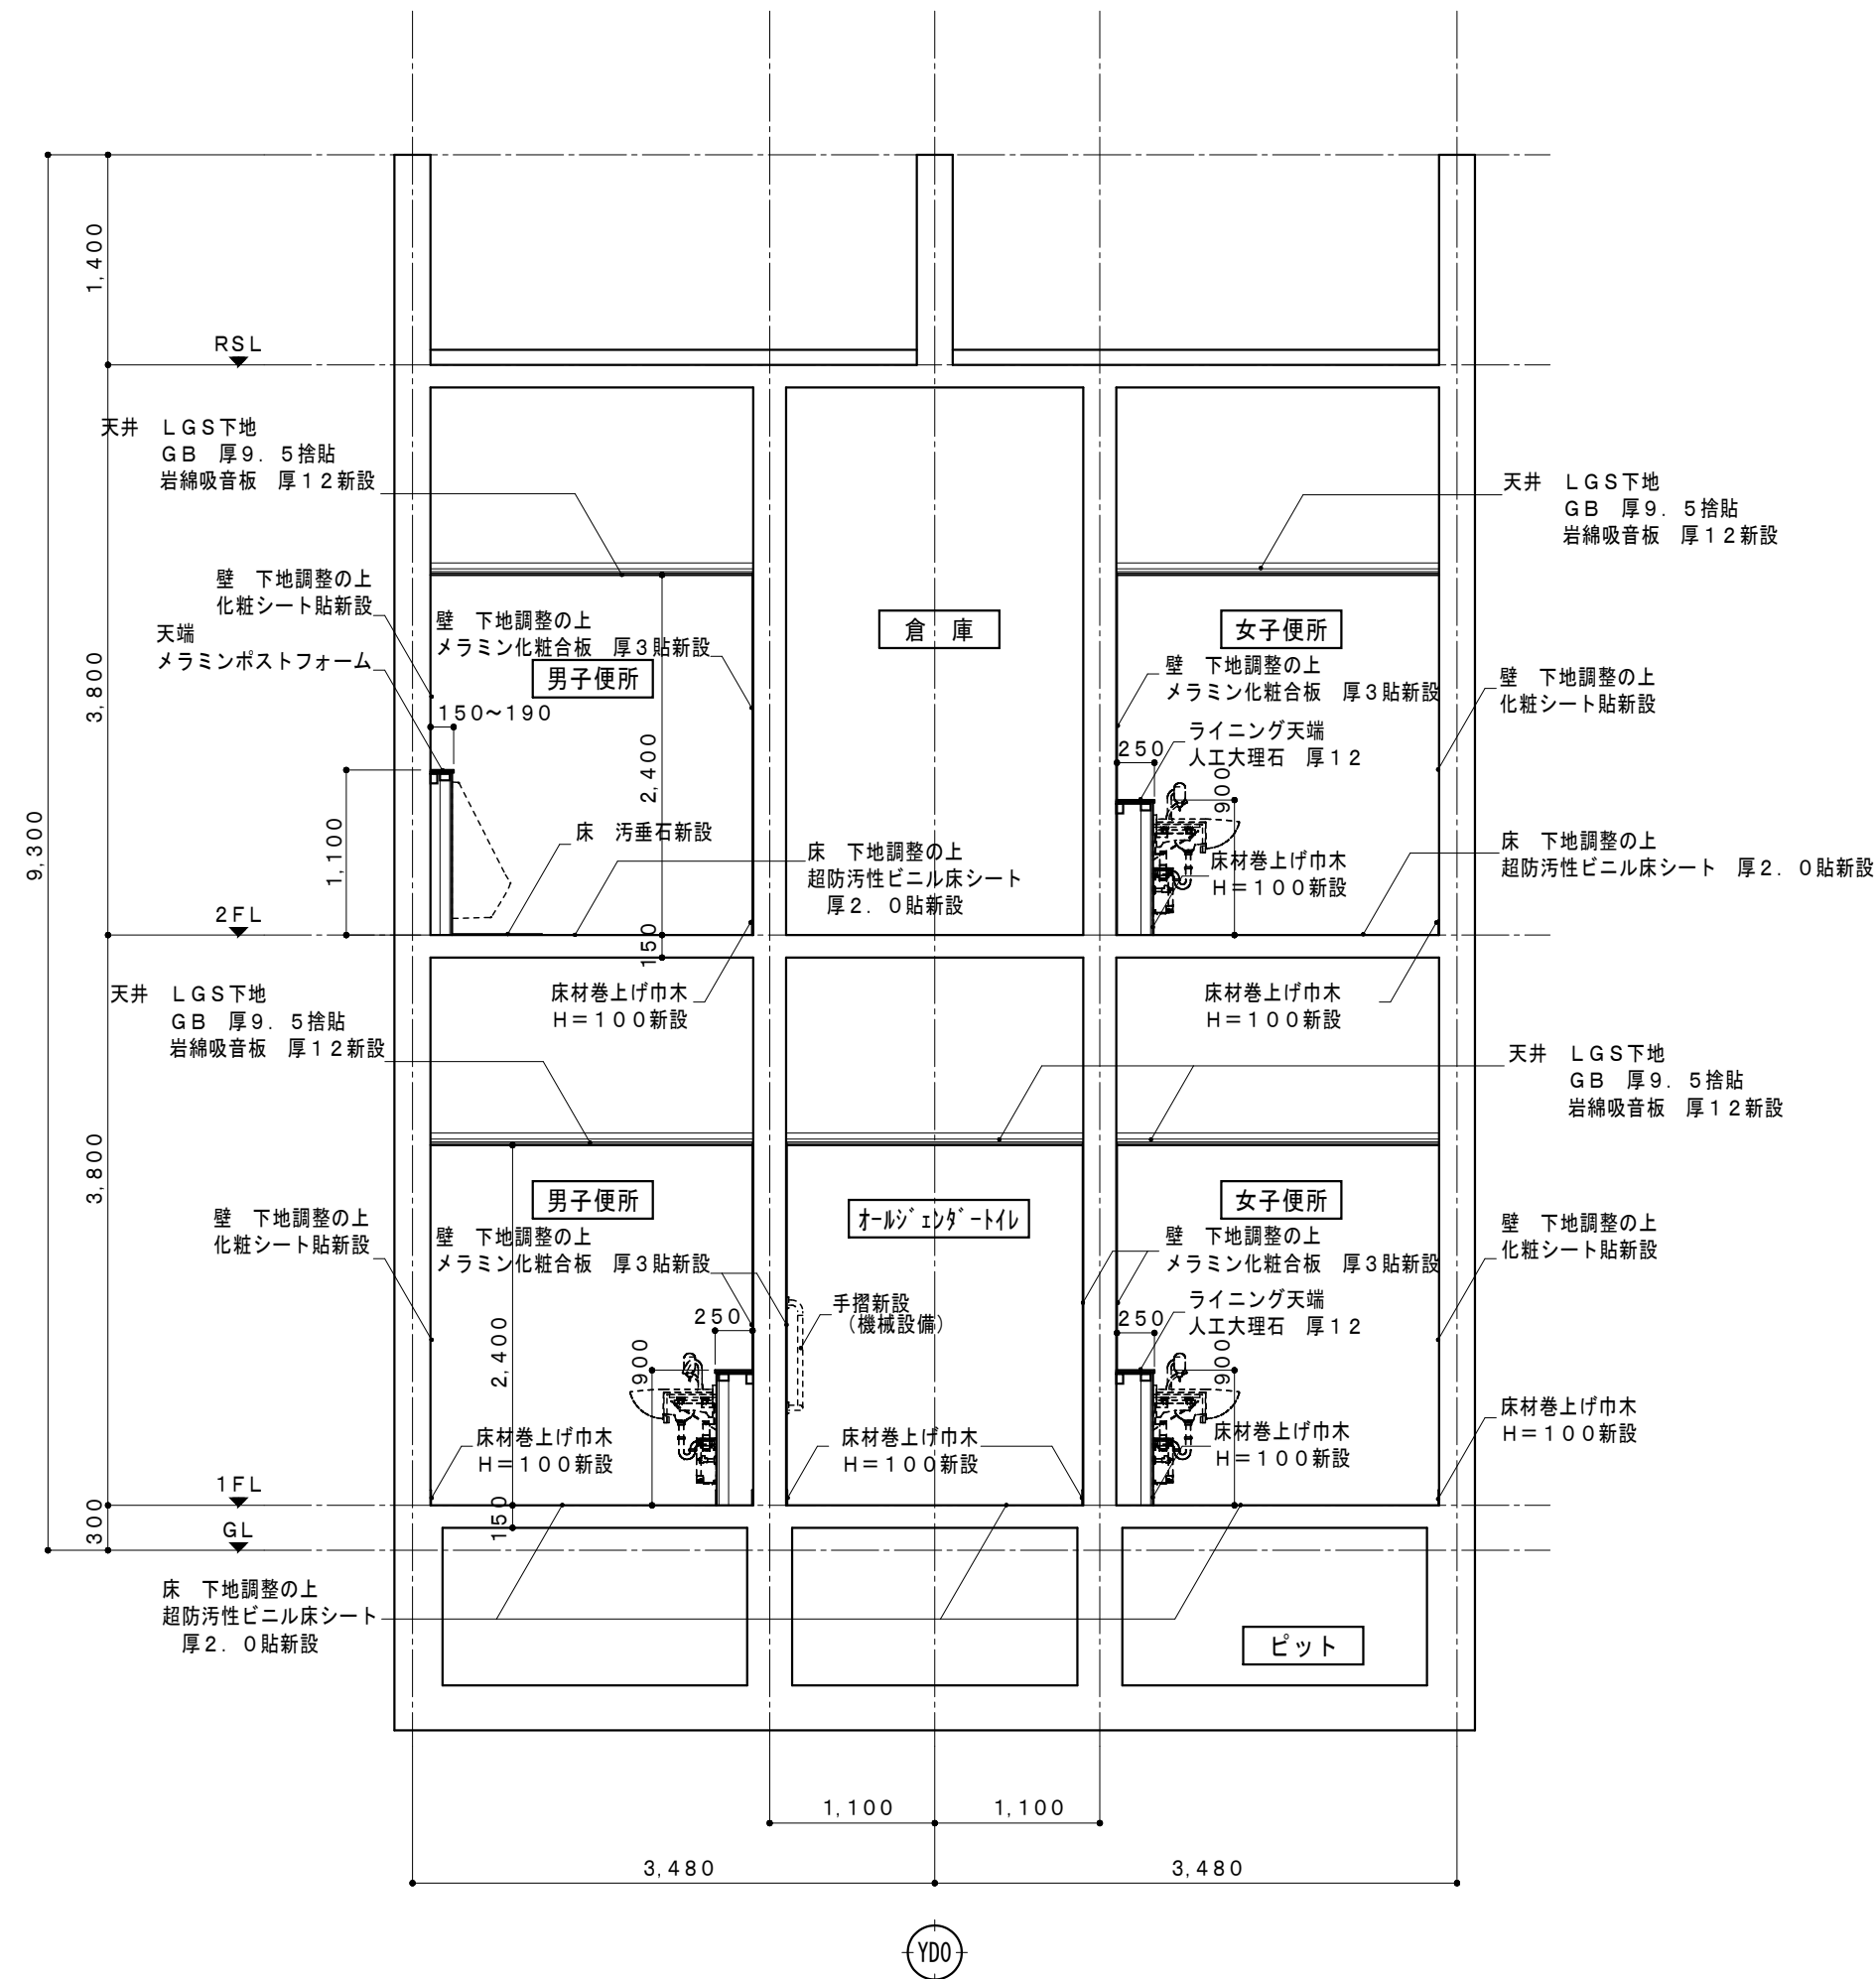

※ライニング除去跡の壁面は薄塗モルタル補修とする

B0 矩計図 (改修後) 1 : 5 0

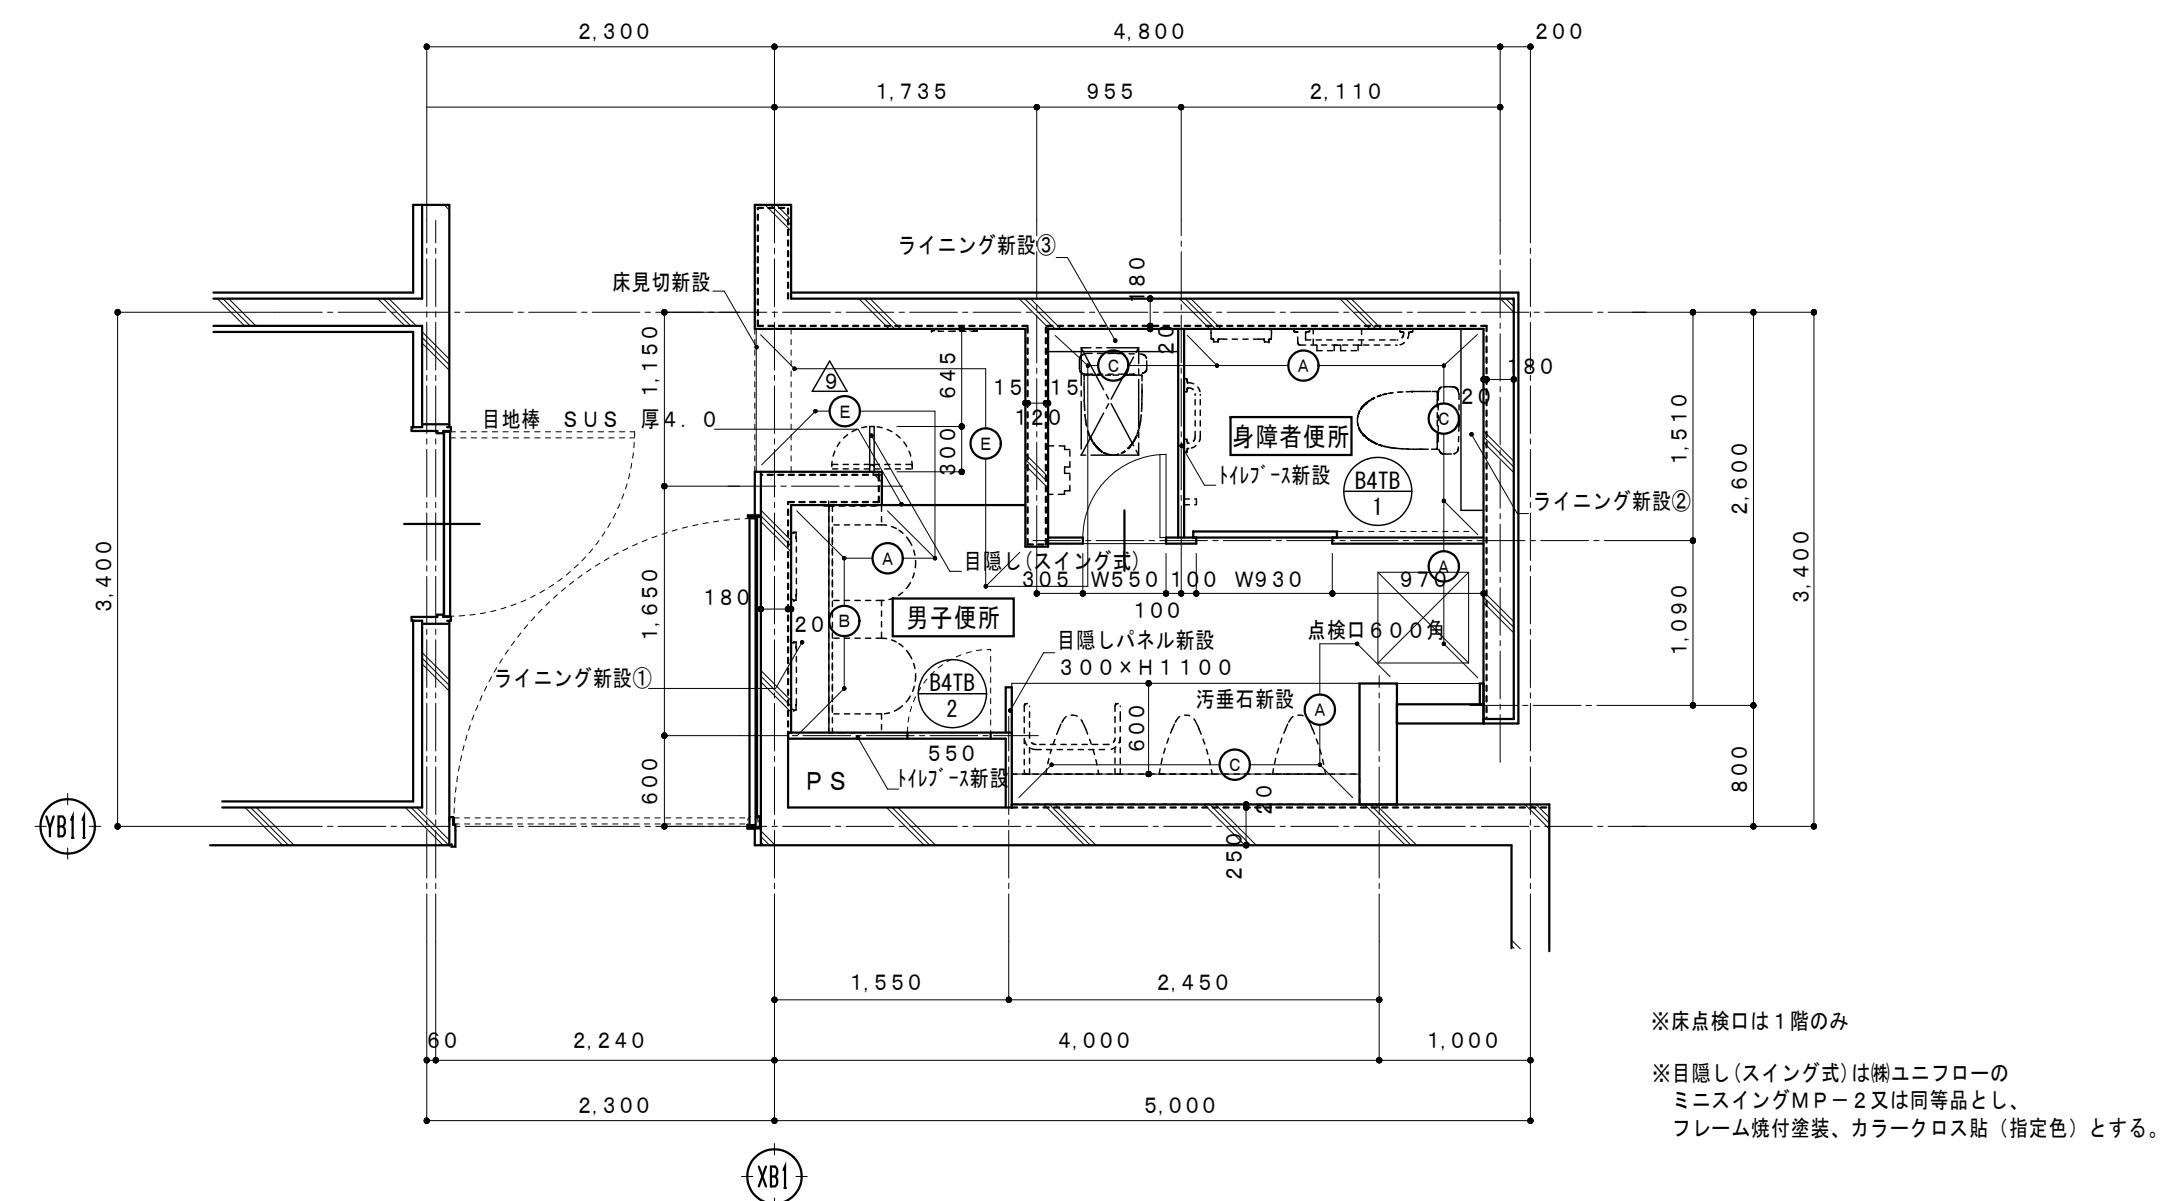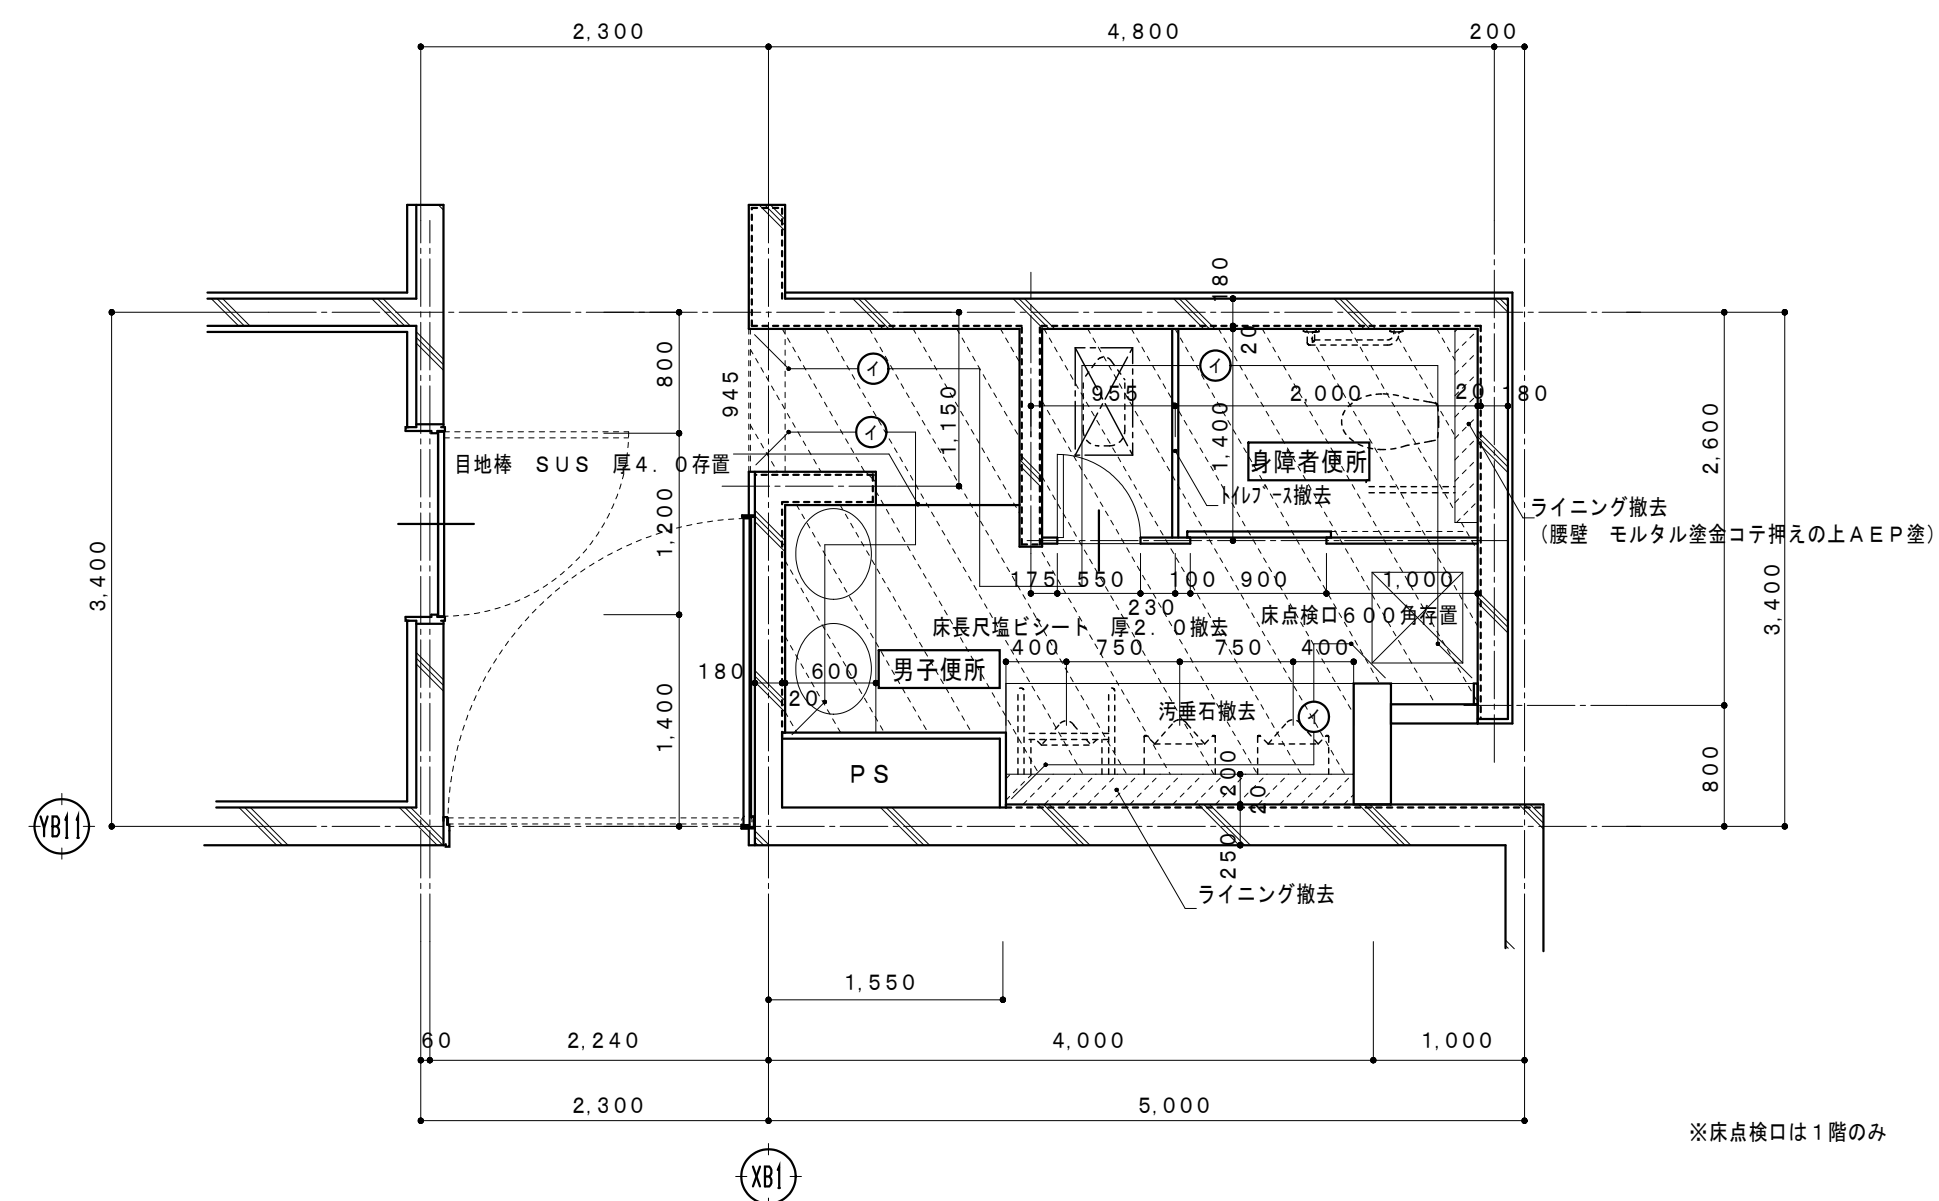

- ※トイレ・バス撤去、洗面カウンター撤去
- ※衛生器具等撤去（機械設備）
（衛生陶器、配管、手摺、鏡）
- ※照明器具等撤去（電気設備）
- ※仮設間仕切壁（LGS50 GB-R t12.5程度）、
工事用出入口を係員と協議の上適宜設置する事

解体撤去範囲を示す

ウイング 壁壁撤去：天端人工大理石、CB 厚120下地 解体強

和便器撤去部

コナリトコナリ 厚160 折り撤去
(710×380)を示す(四周カッター切)

略号表示

(A)	壁下地調整の上ポリシタ化粧板	厚3貼(一般色)(新設)
(B)	壁下地調整の上ポリシタ化粧板	厚3貼(指定色)(新設)
(C)	壁下地調整の上ポリシタ化粧板	厚3貼(柄)(新設)
(E)	壁下地調整の上EP塗	





※ライニング新設




①	1500×250×H	900
②	1200×150×H	800
③	860×150×H	800

△ サイン設置位置を示す（サイン詳細図参照）

和便器撤去部開口閉塞 (710×380)
 コンクリート(21N/m³) 厚160直押え
 後施工アンカー(差筋アンカー D13
 薬液固定型) @200 (1ヵ所につき14本

内部仕上表																	
階数	室名		床高	天井高	床		巾木	腰壁		壁		天井		廻り縁	室名		備考
			基準FL±	FL±	下地	仕上	仕上	下地	仕上	下地	仕上	下地	仕上	仕上			
1階 2階 3階	女子便所	改修前	±0	2,400	C	ビニル床シート 厚2.0貼(撤去) 汚濁石・磁器質汚損(撤去)	ビニル巾木 H=100(撤去)	MO	AEP塗(下地モルタル共撤去)	MO、LGS	AEP塗(塗膜除去)・GB 厚12の上AEP塗(塗膜除去)	LGS(撤去)	GB 厚9+12 E.P.塗(撤去)	塩ビ製(撤去)	男子便所		建築：トイレアス撤去、洗面カウンター撤去、ラインク GB積撤去 機械設備：衛生器具、手擦、鏡撤去 建築：ラインク天板 入口大理石甲板12、トイレアス新設、目隠し(スイング式) 機械設備：L型手擦/小便器手擦
		改修後	±0	2,400	下地調整	超防汚ビニル床シート 厚2.0貼(新設) 汚濁石(新設)	床材巻上げ巾木 H=100(新設)	-	-	下地調整	ポリシタ化粧板 厚3貼(新設)	LGS(新設)	GB 厚9・5捨貼、岩綿吸音板 厚12(新設)	塩ビ製(新設)			
下地凡例					防火材料認定番号(認定番号は参考)					特記事項							
C	コンクリート下地				EP塗・EP-G塗	不燃 NM-8585			床既設地下地調整については、速硬型調整材にて下地を行うこと。		天井点検口450角を適宜設けること。		天井点検口 内部450角とする。				
MO	モルタル塗				石膏ボード(GB-R) 厚9.5	準不燃 QM-9828			塩ビ製廻り縁は目隠しとして。		ポリシタ化粧板下地材については十分な養生期間を持ち、施工要領による乾燥状態にて施工を行うこと。		手洗部ラインング壁面 ラインク GB 厚12.5貼下地調整の上メラミン化粧板 厚3貼(一般色)				
LGS	軽量鉄骨下地				石膏ボード(GB-R) 厚12.5	不燃 NM-8619			ポリシタ化粧板貼端部及び巾木取合部には7ミ製見切りを取り付けること。		内装仕上げ材は、F☆☆☆☆仕様とする。		大便器部ラインング壁面 ラインク GB 厚12.5貼下地調整の上メラミン化粧板 厚3貼(柄)				
GB	コンクリートロック				岩綿吸音板 厚12	不燃 NM-8599			衛生器具等の壁取付部分には補強材またはGB-Sにて替え構造用合板にて補強を行うこと。		天井裏・小部屋の使用材料は、F☆☆☆☆仕様とする。						
SL	モルタルラインク				メラミン化粧板 厚3.0	不燃 NM-2183											
W	木下地									令和6年 3月 日	滋賀県立大学財務課					株式会社 総合設備コンサルタント 	工事名称 滋賀県立大学B棟トイレ改修後期工事 図面名称 B4 1～3階便所平面詳細図(改修前・改修後) S = 1/50 設計日 2024年3月

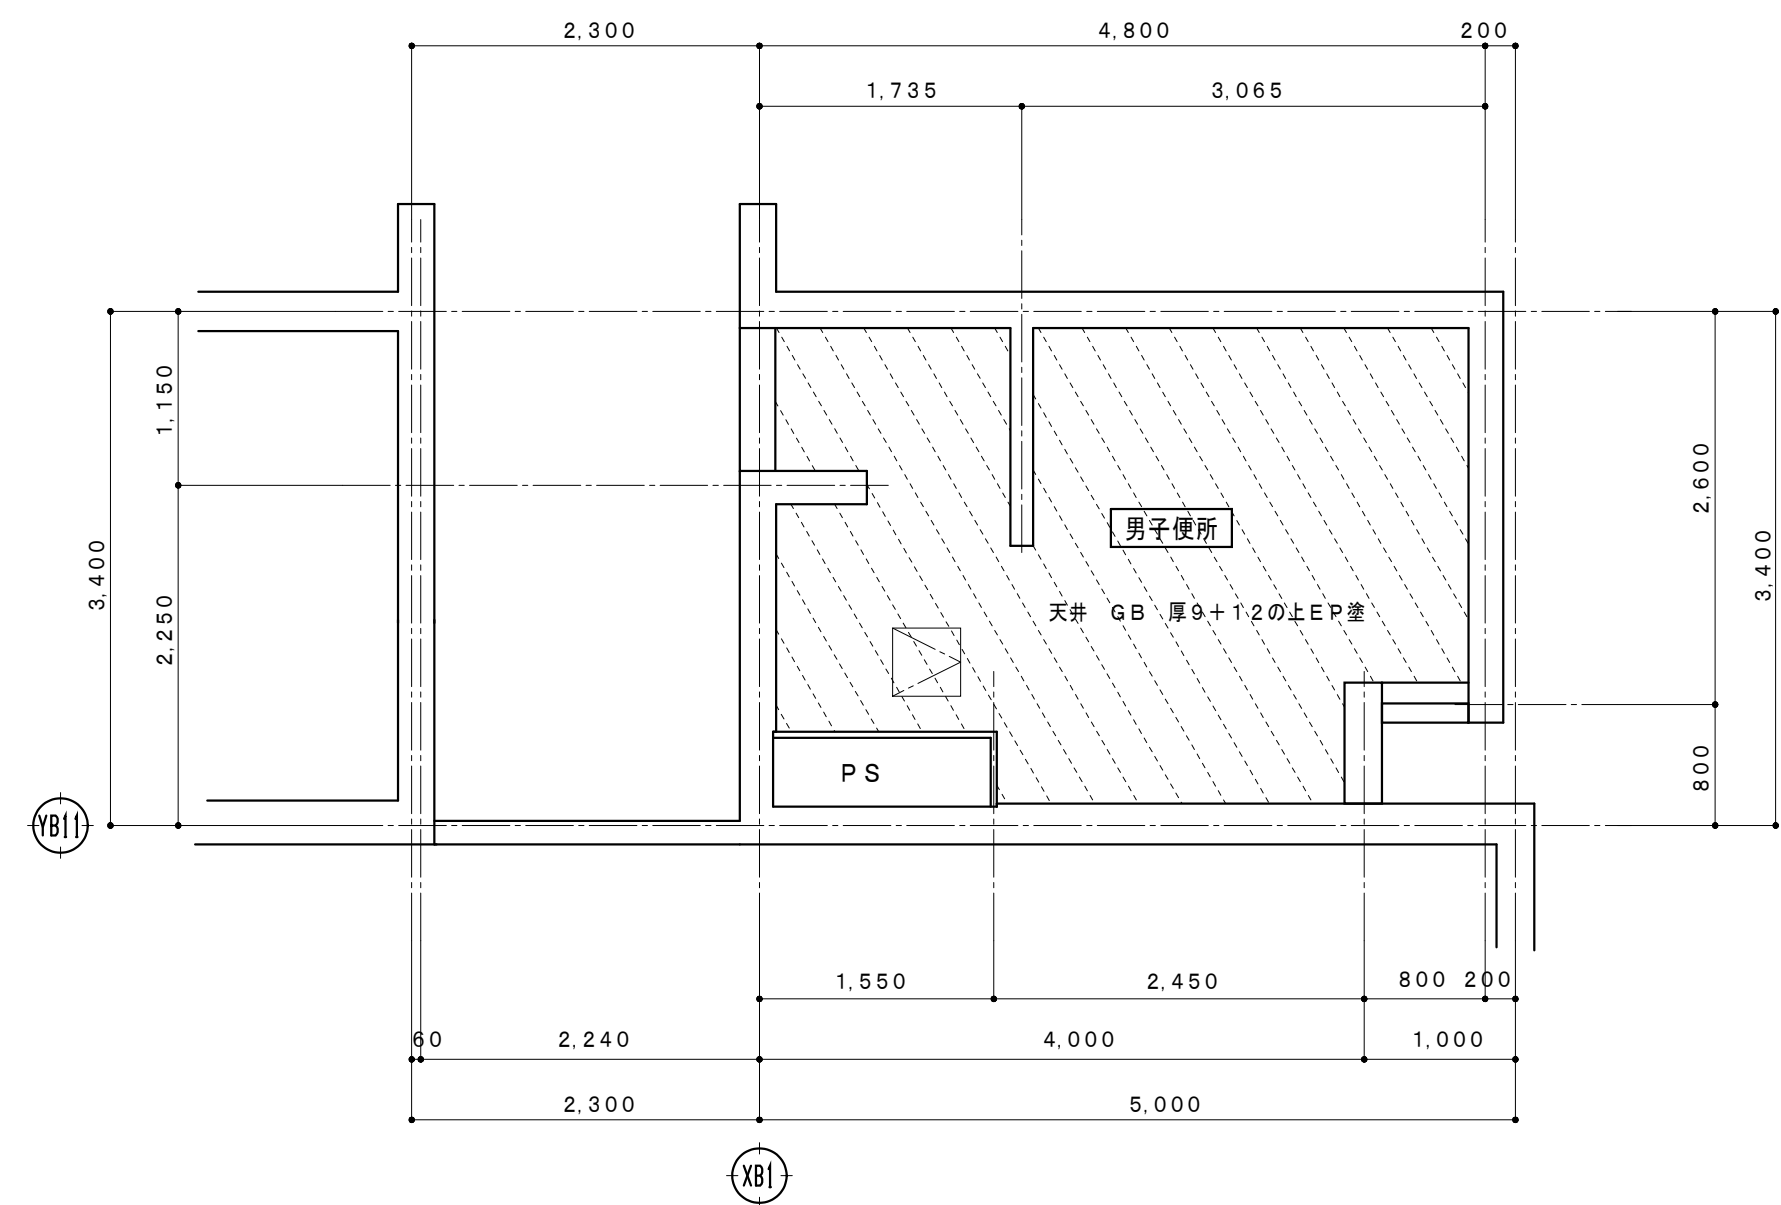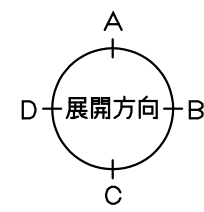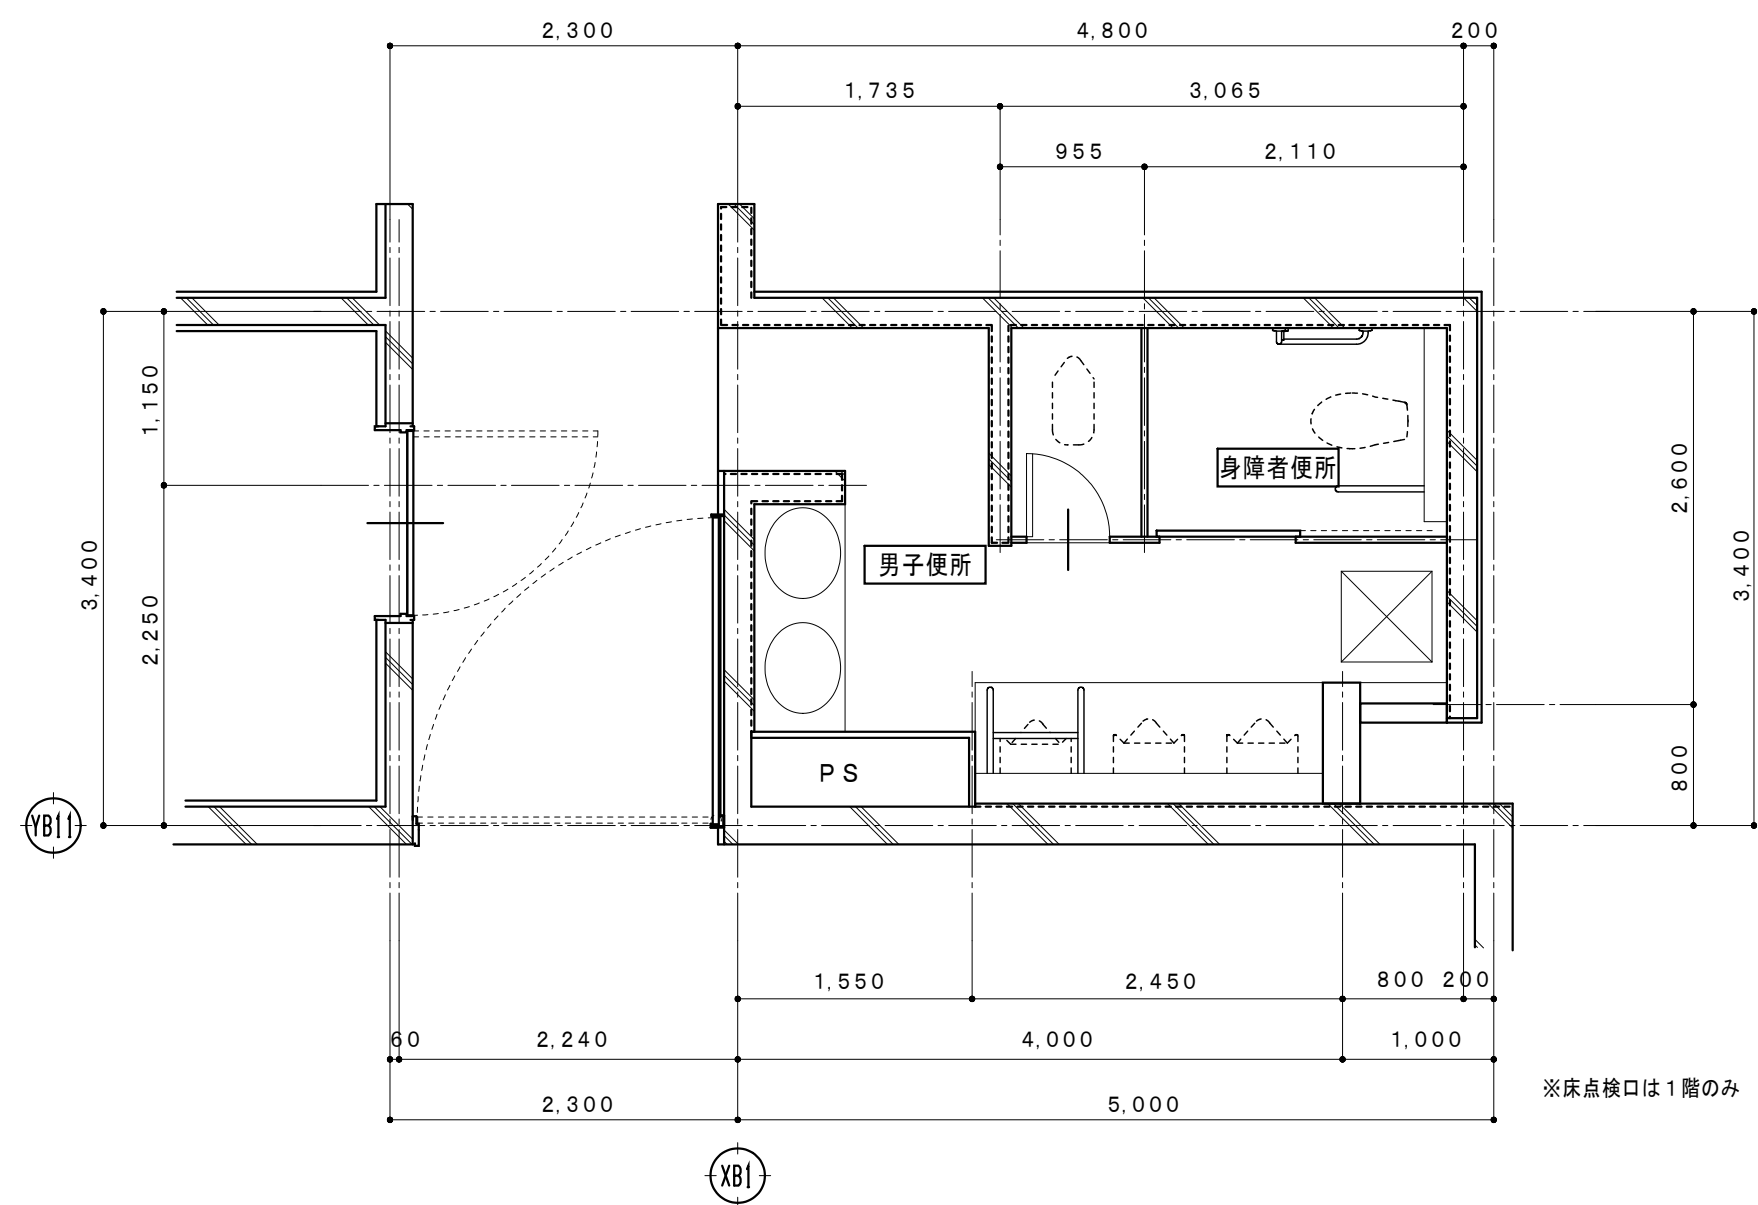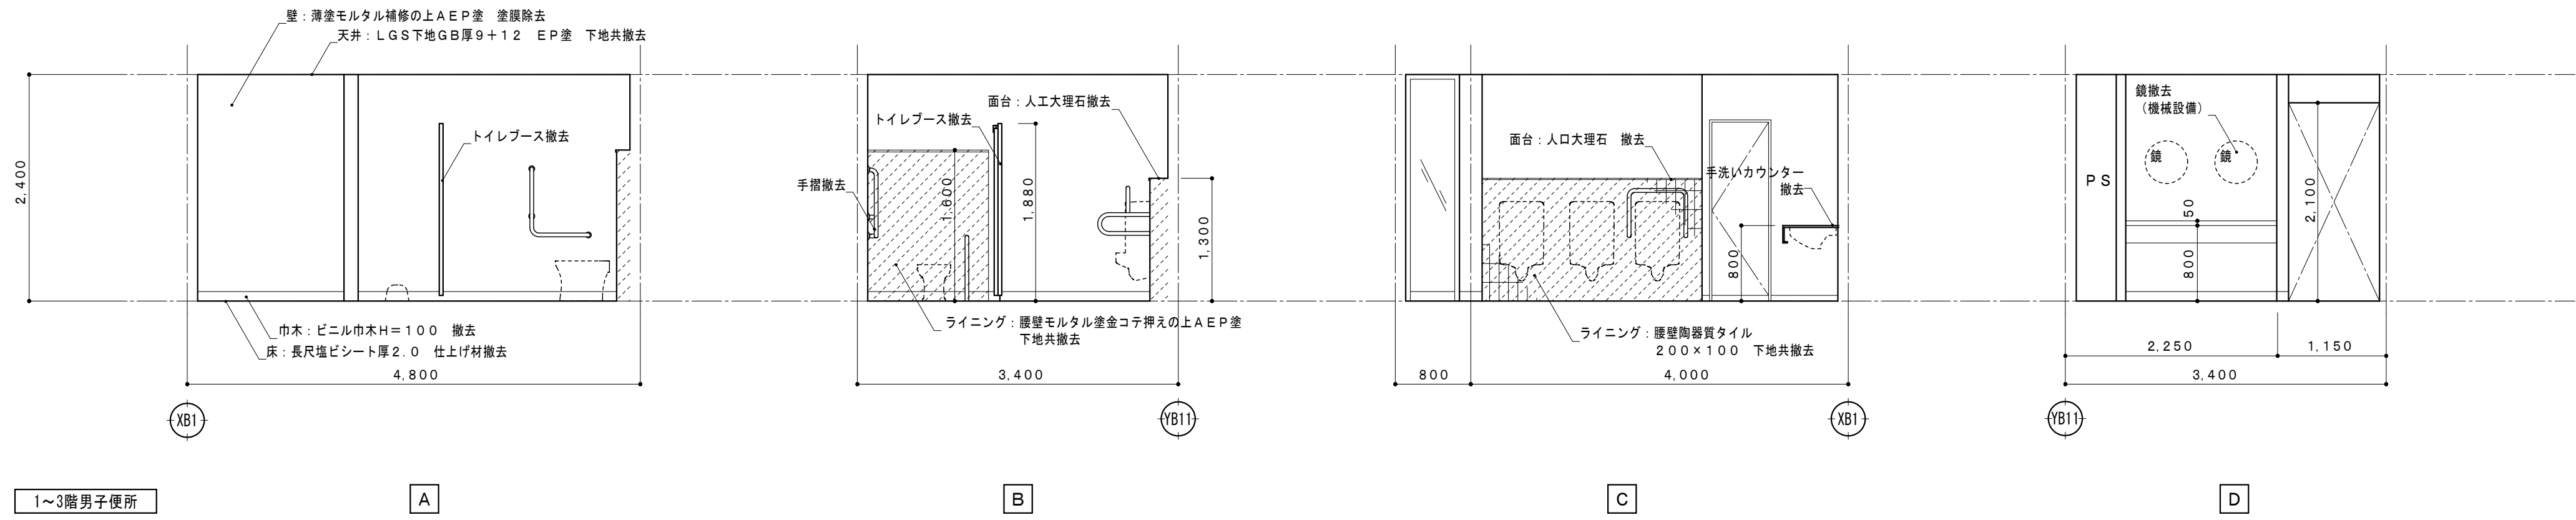


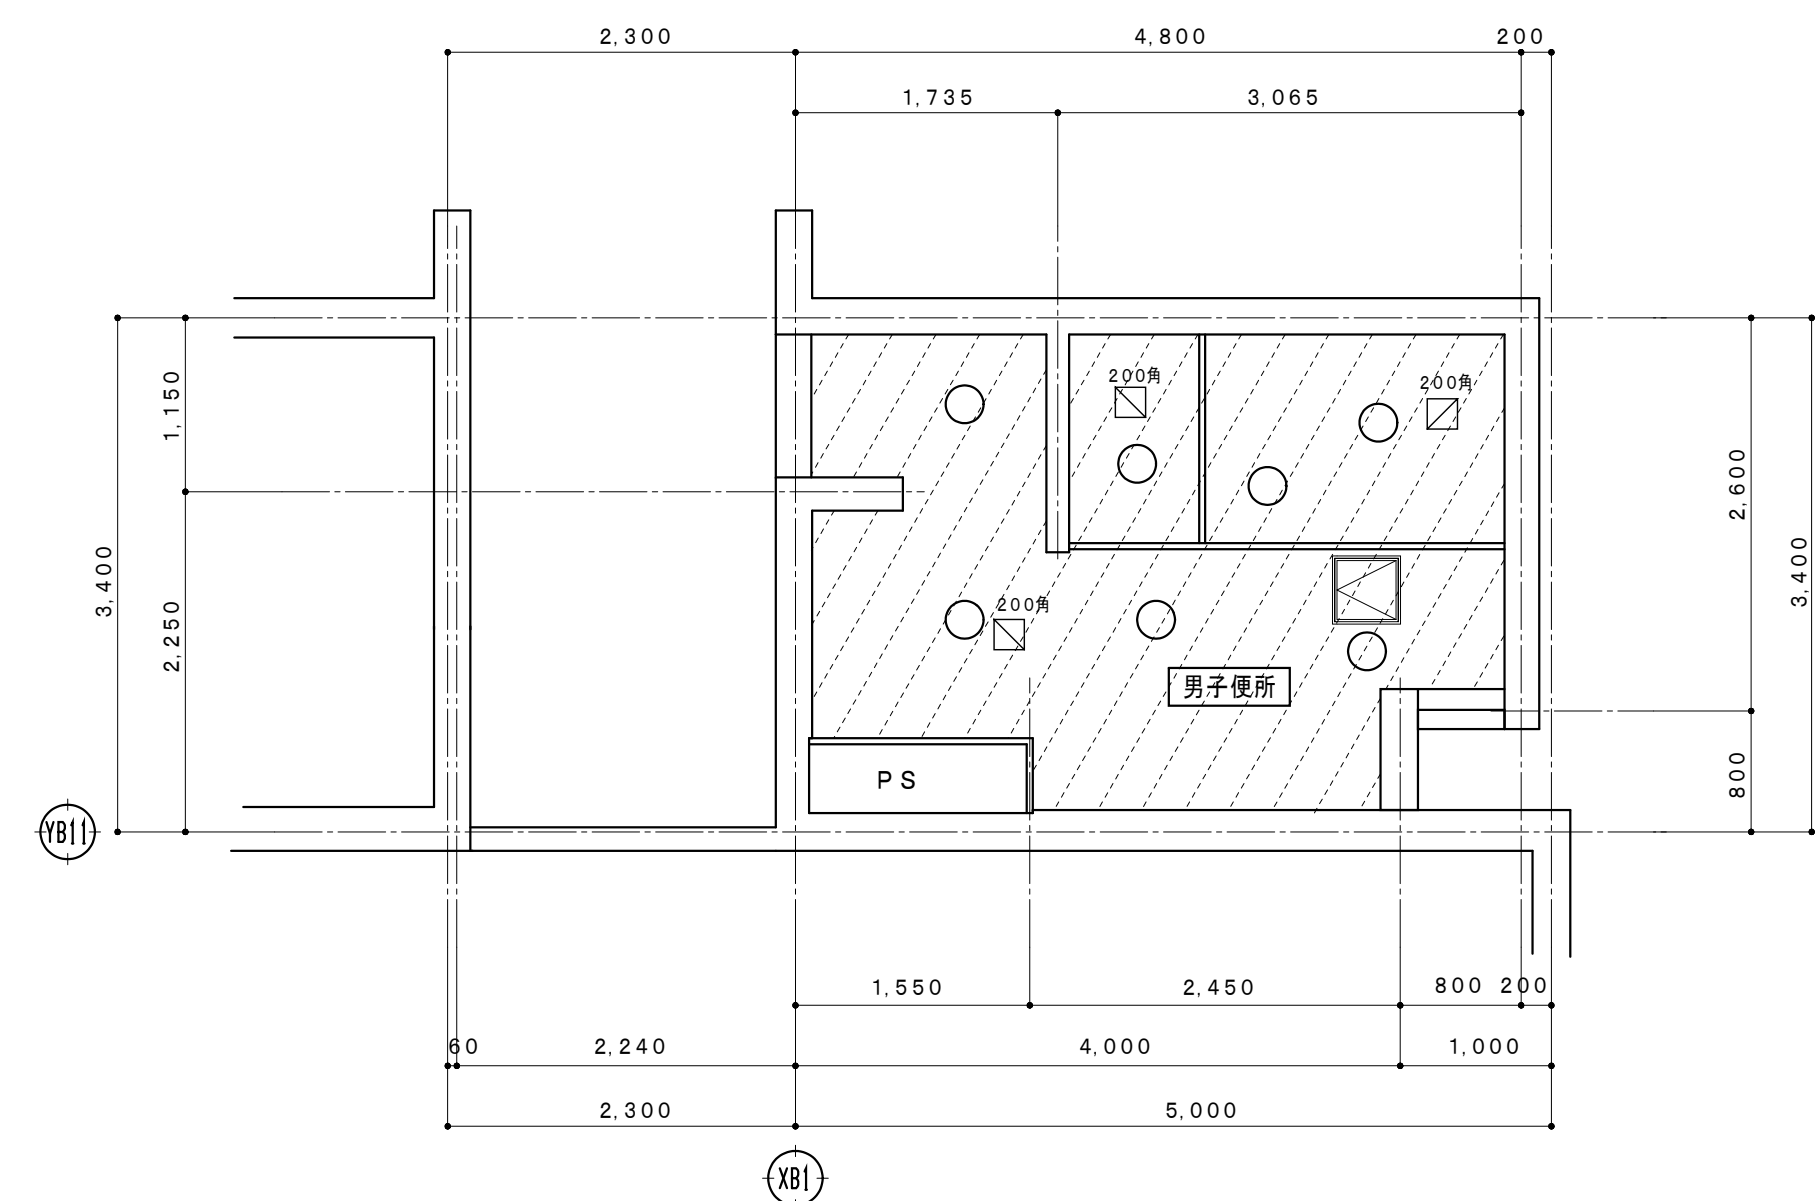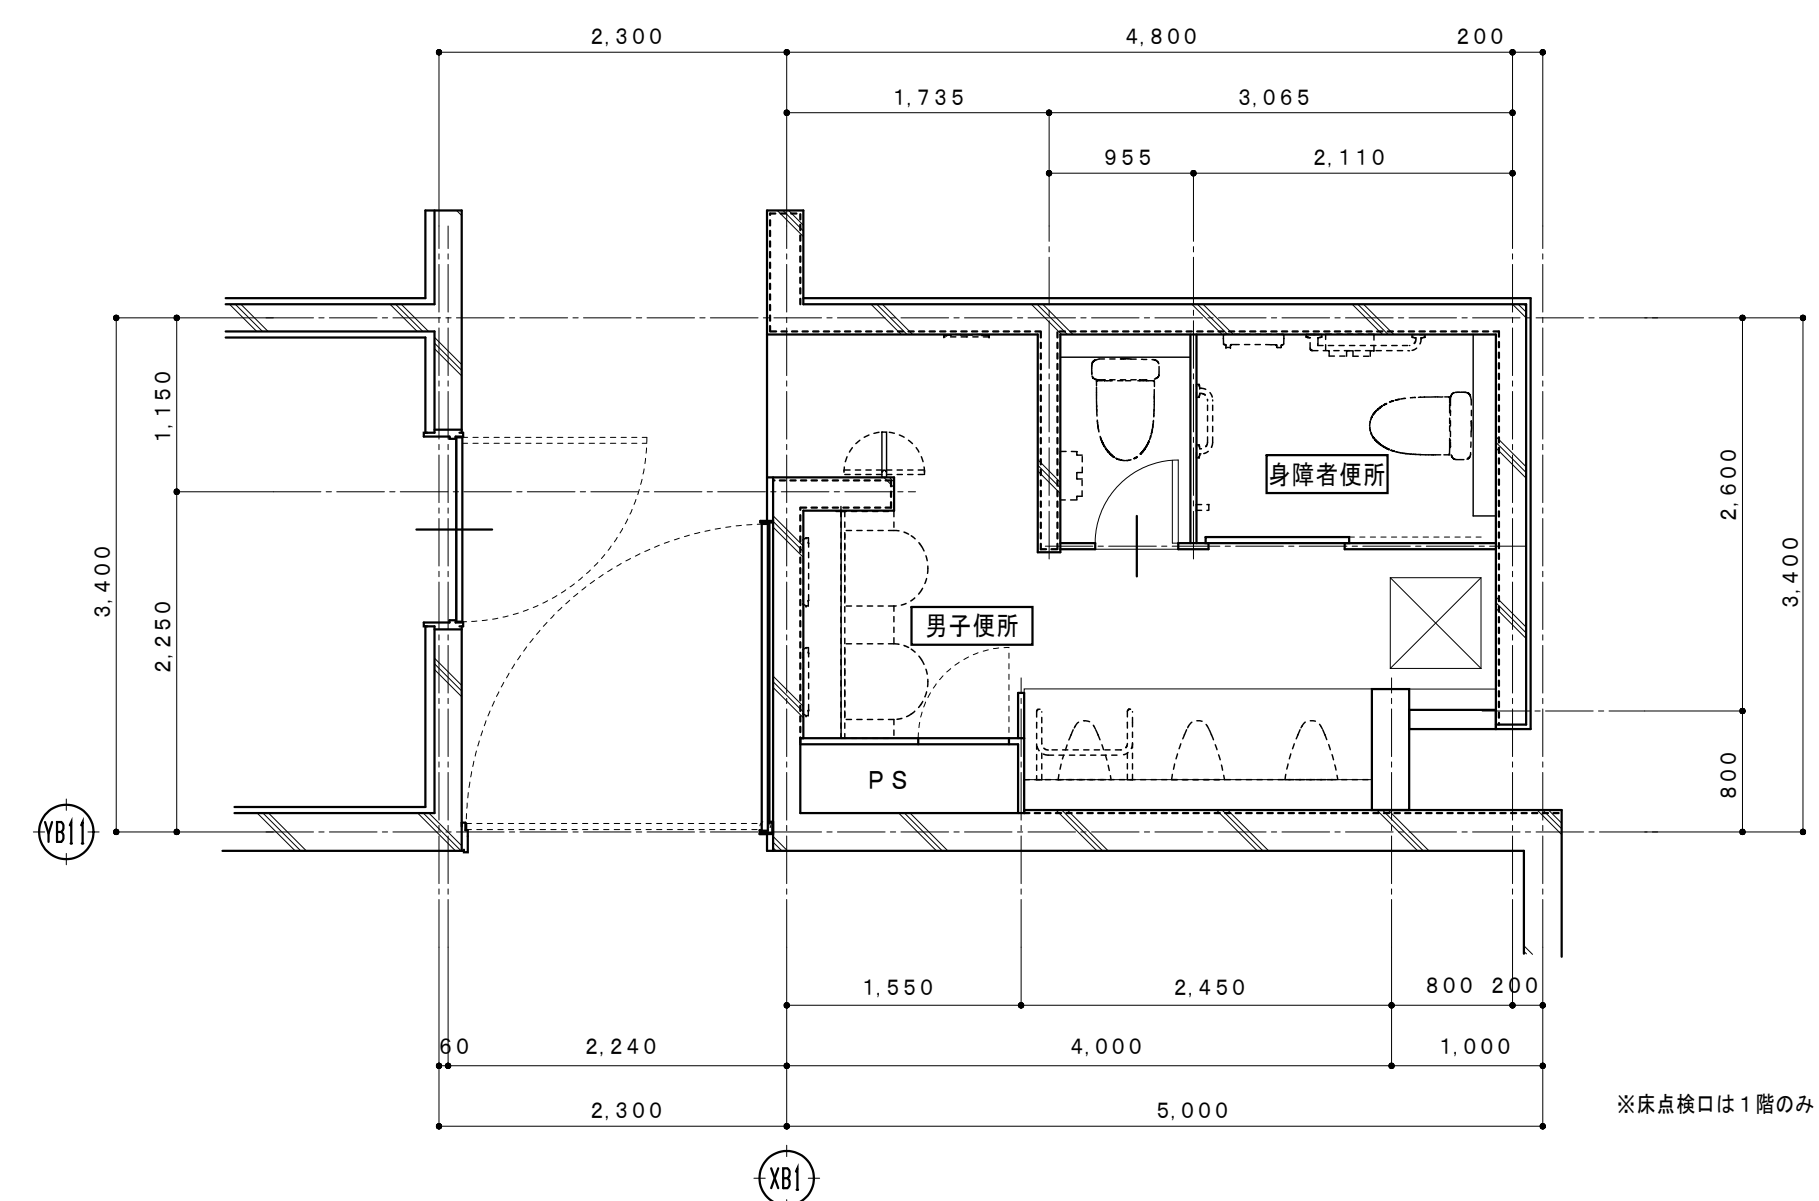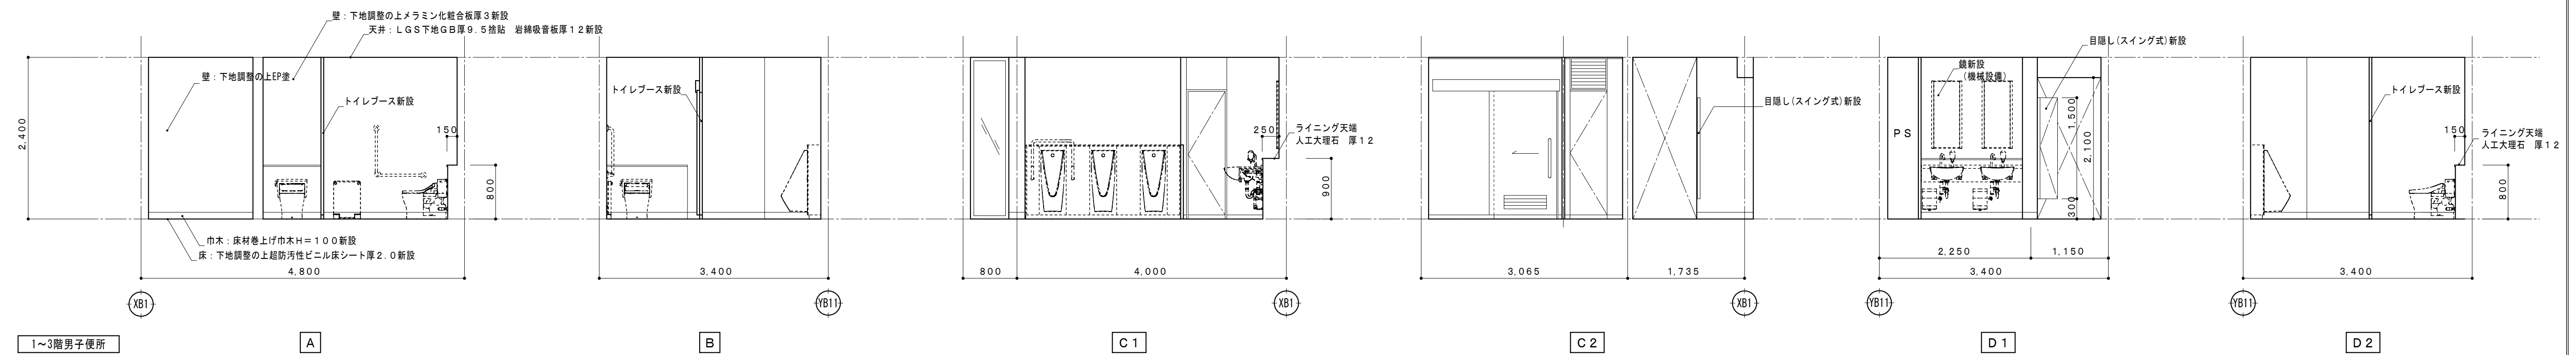


1~3階キープラン

1~3階天井伏図


-  新設範囲を示す
 天井点検口 アルミ製 450角 (開口補強共) を示す
 機械設備用天井開口 (開口補強共) を示す
 (寸法は図示)
 電気設備用天井開口 $\phi 150$ (開口補強共) を示す

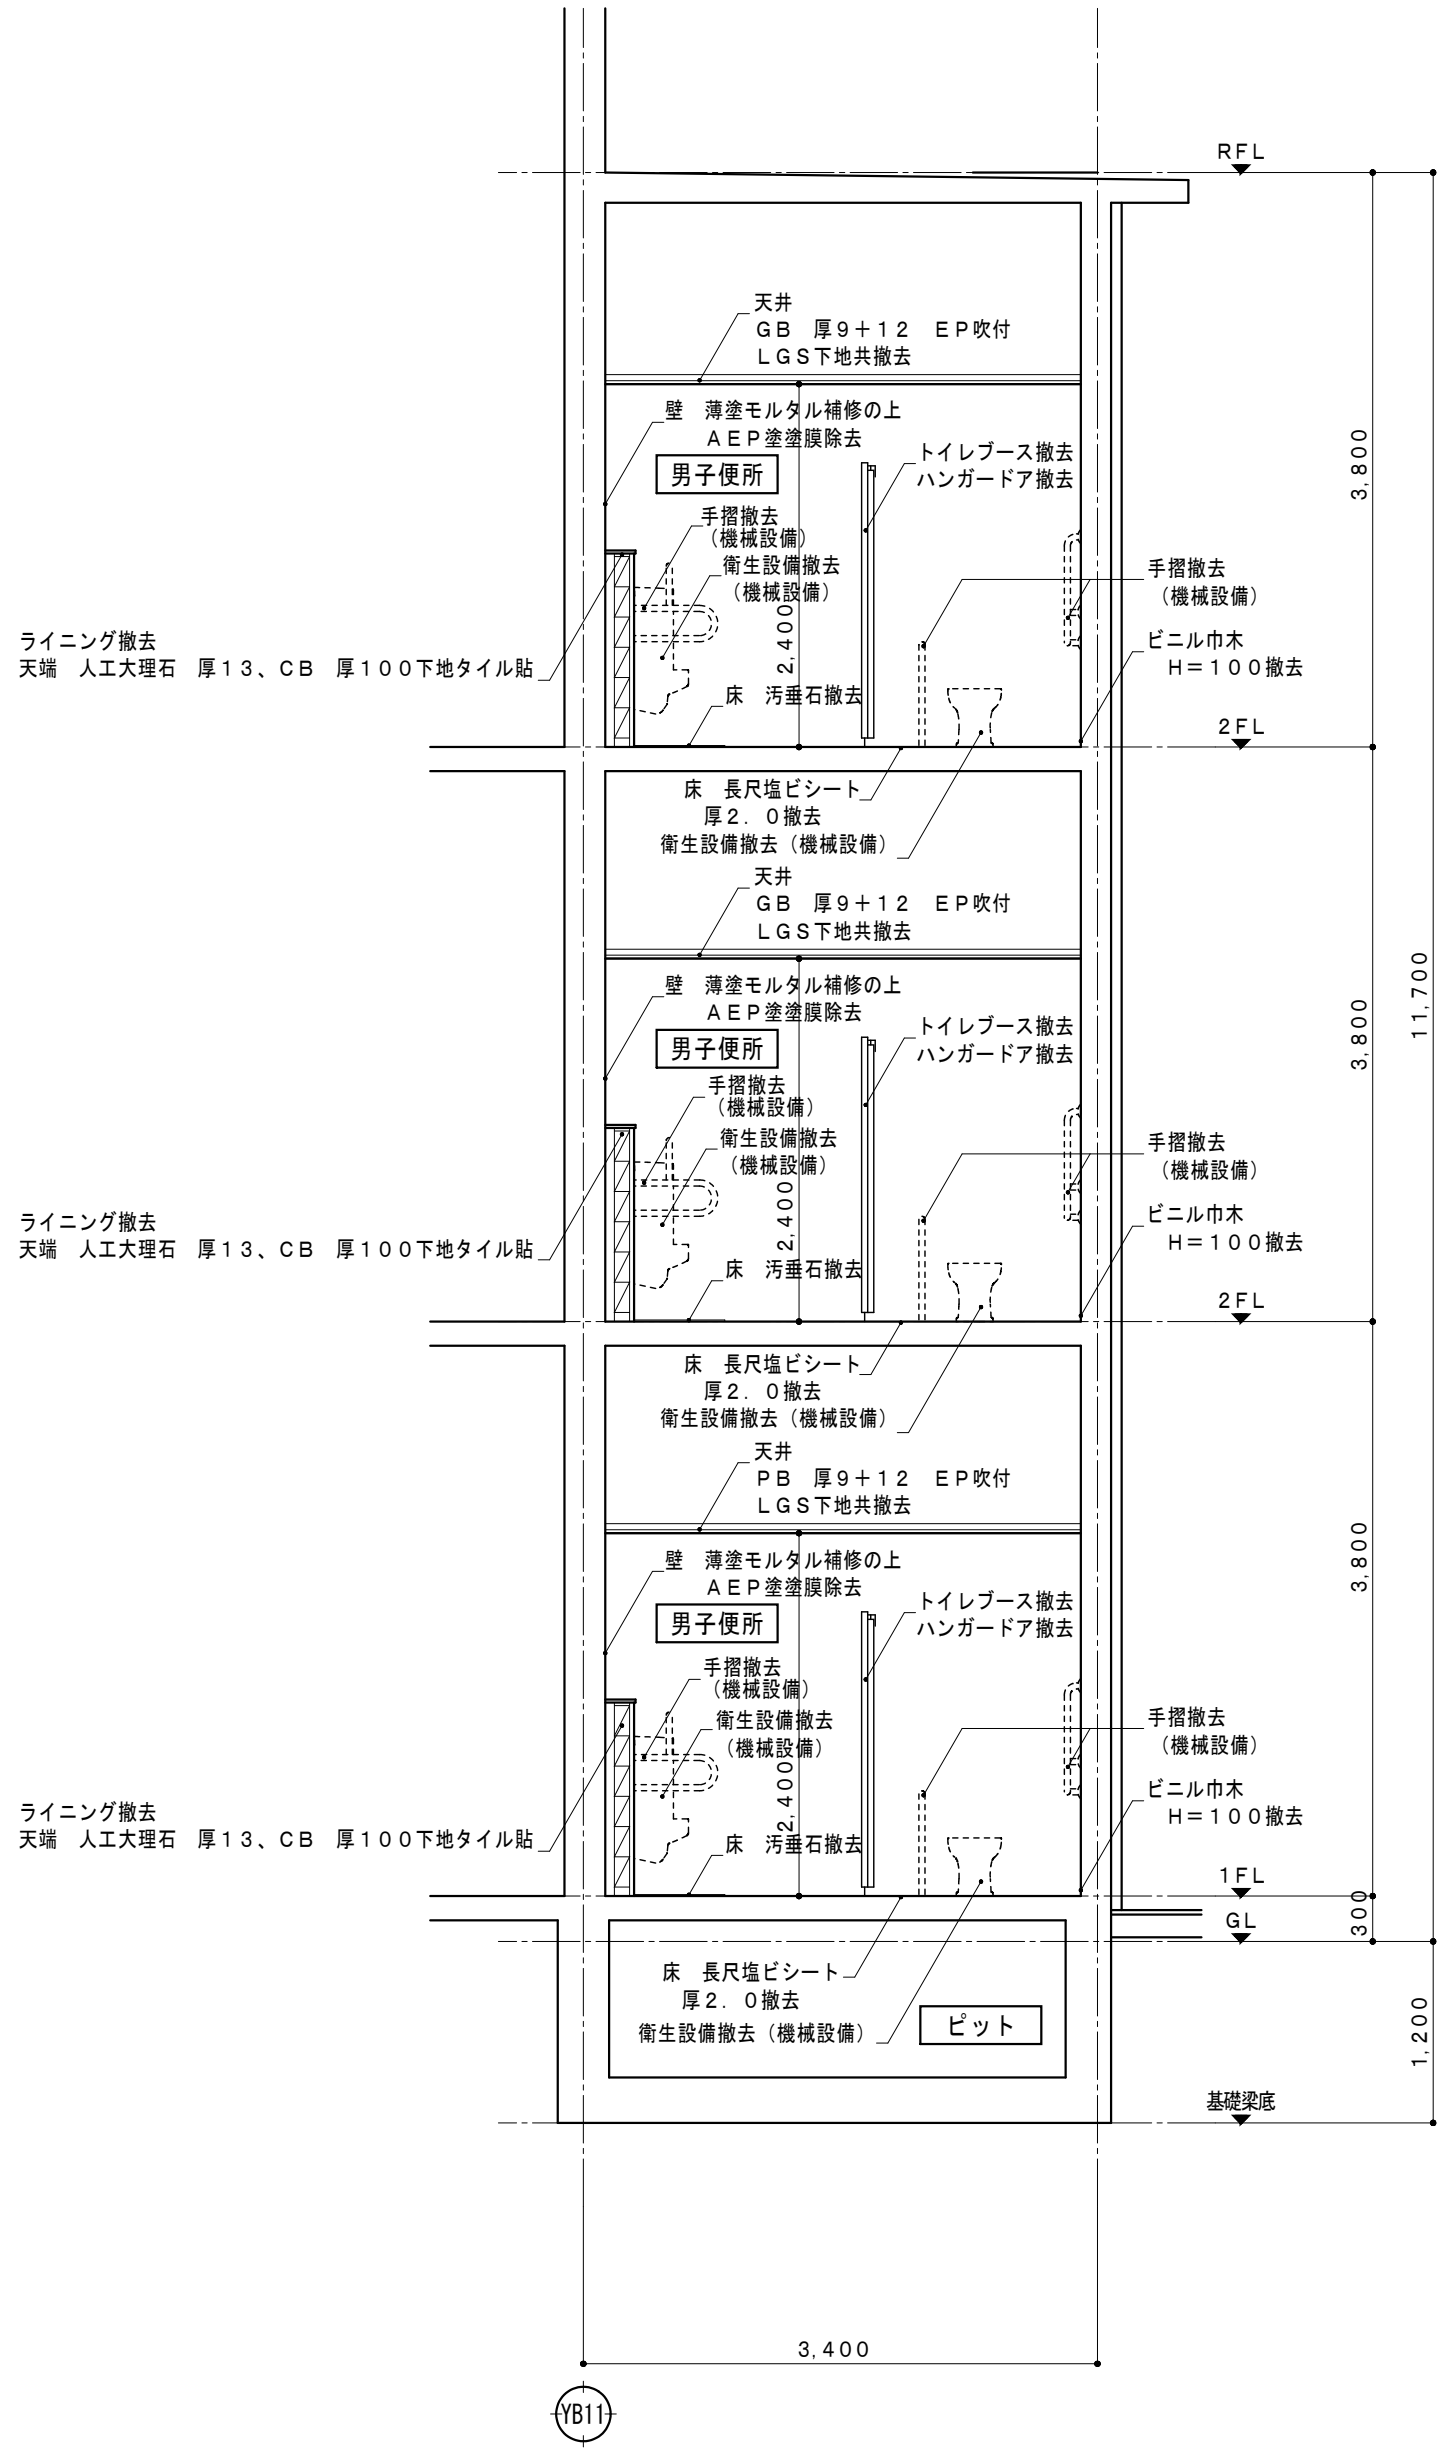

B4 矩計図 (改修前) 1 : 5 0

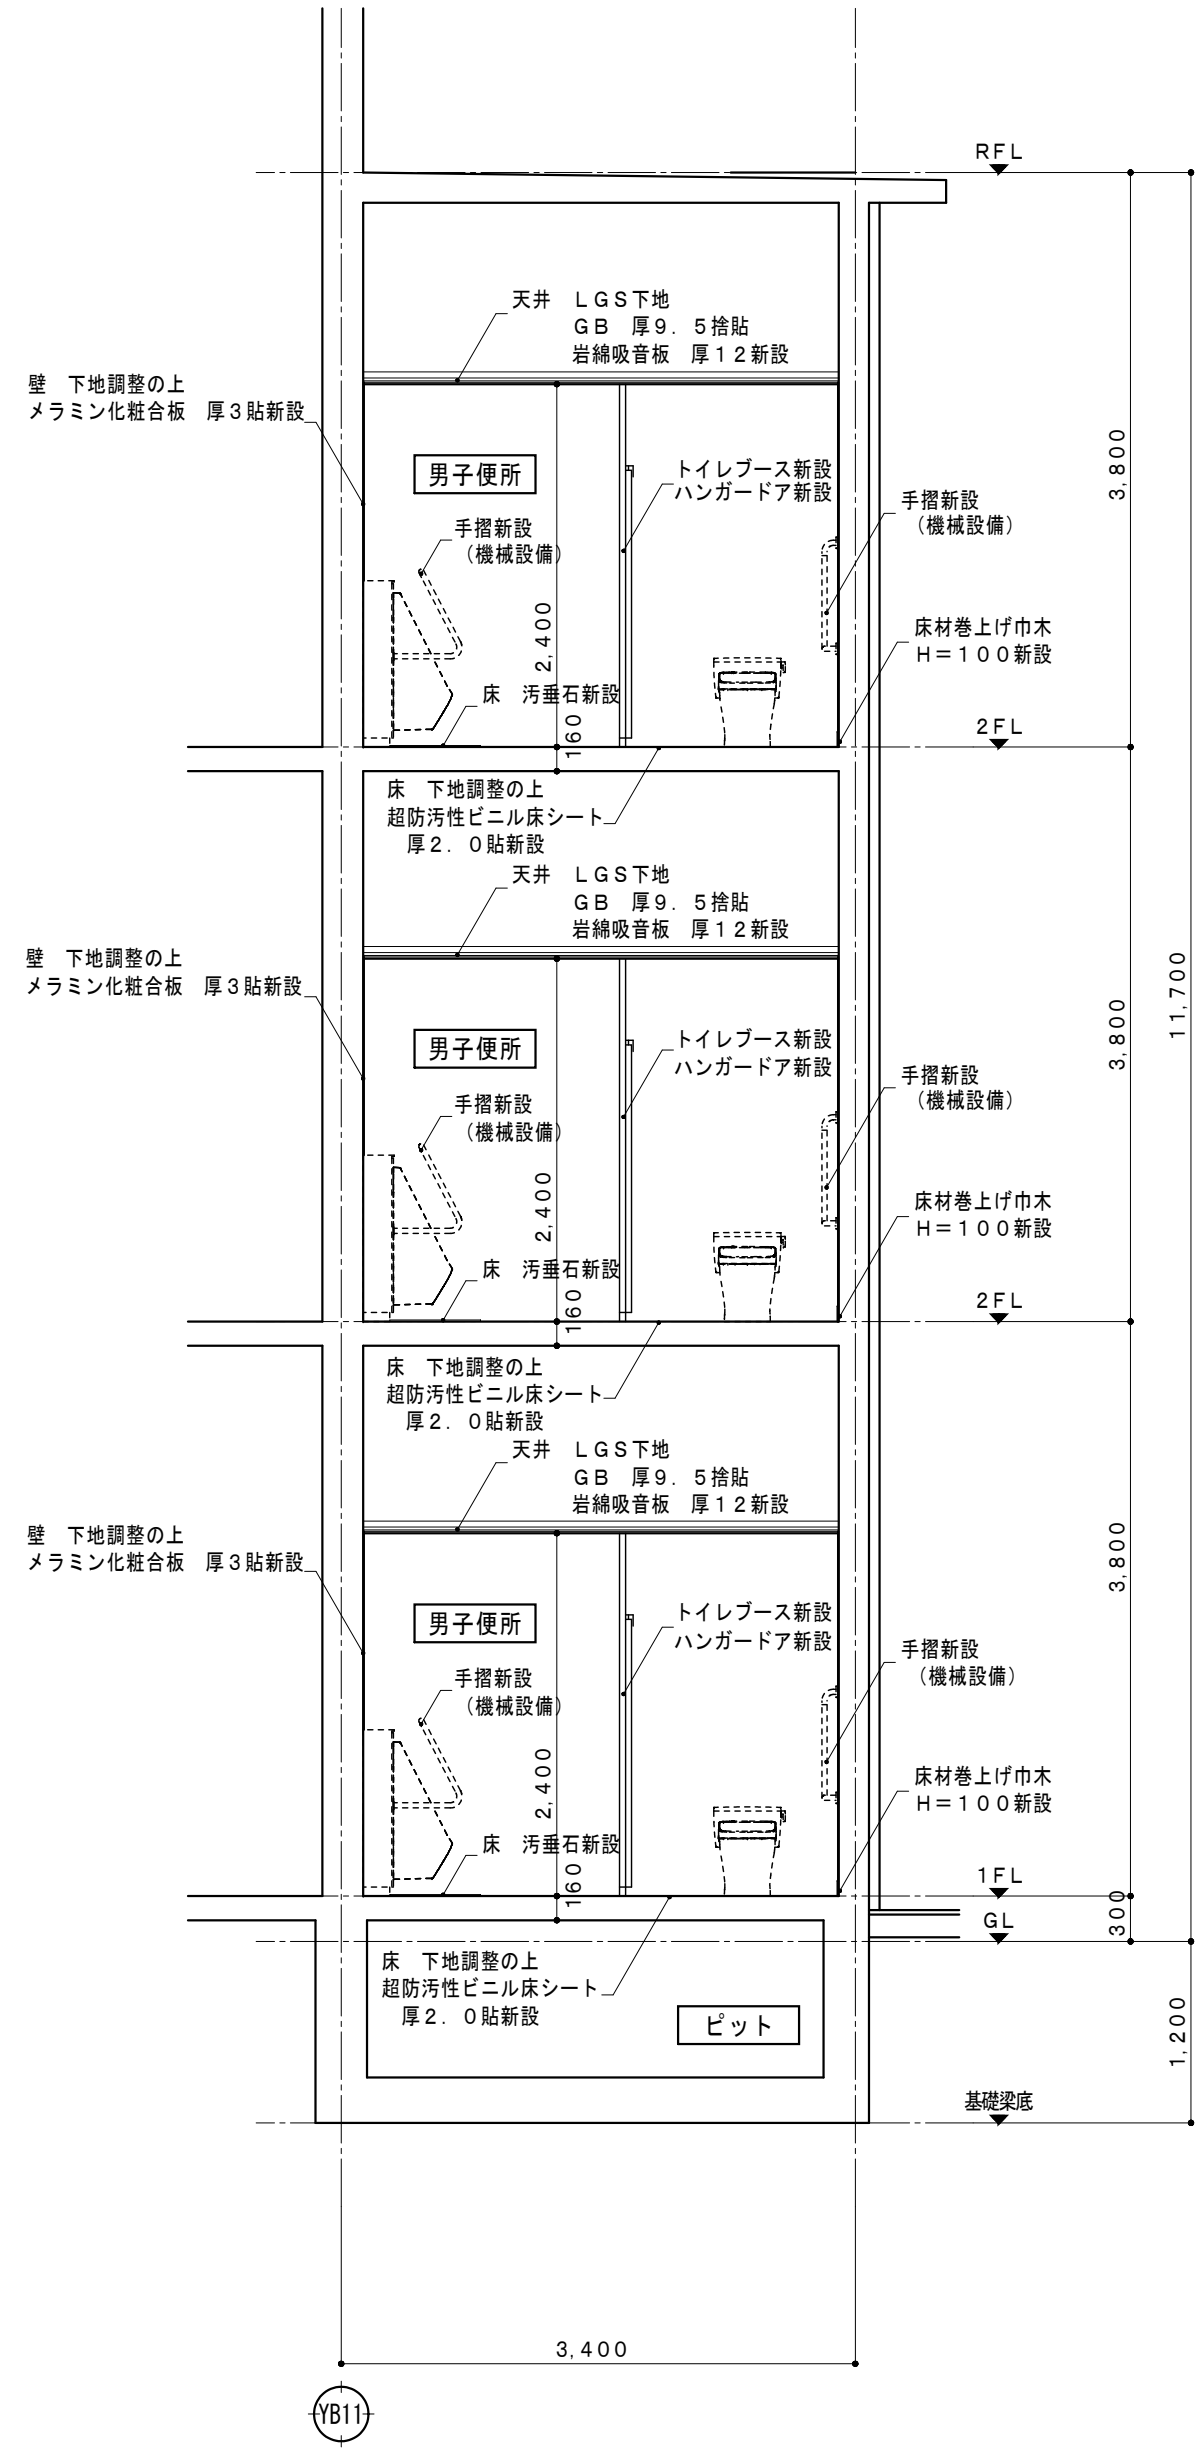

B4 矩計図 (改修後) 1 : 5 0

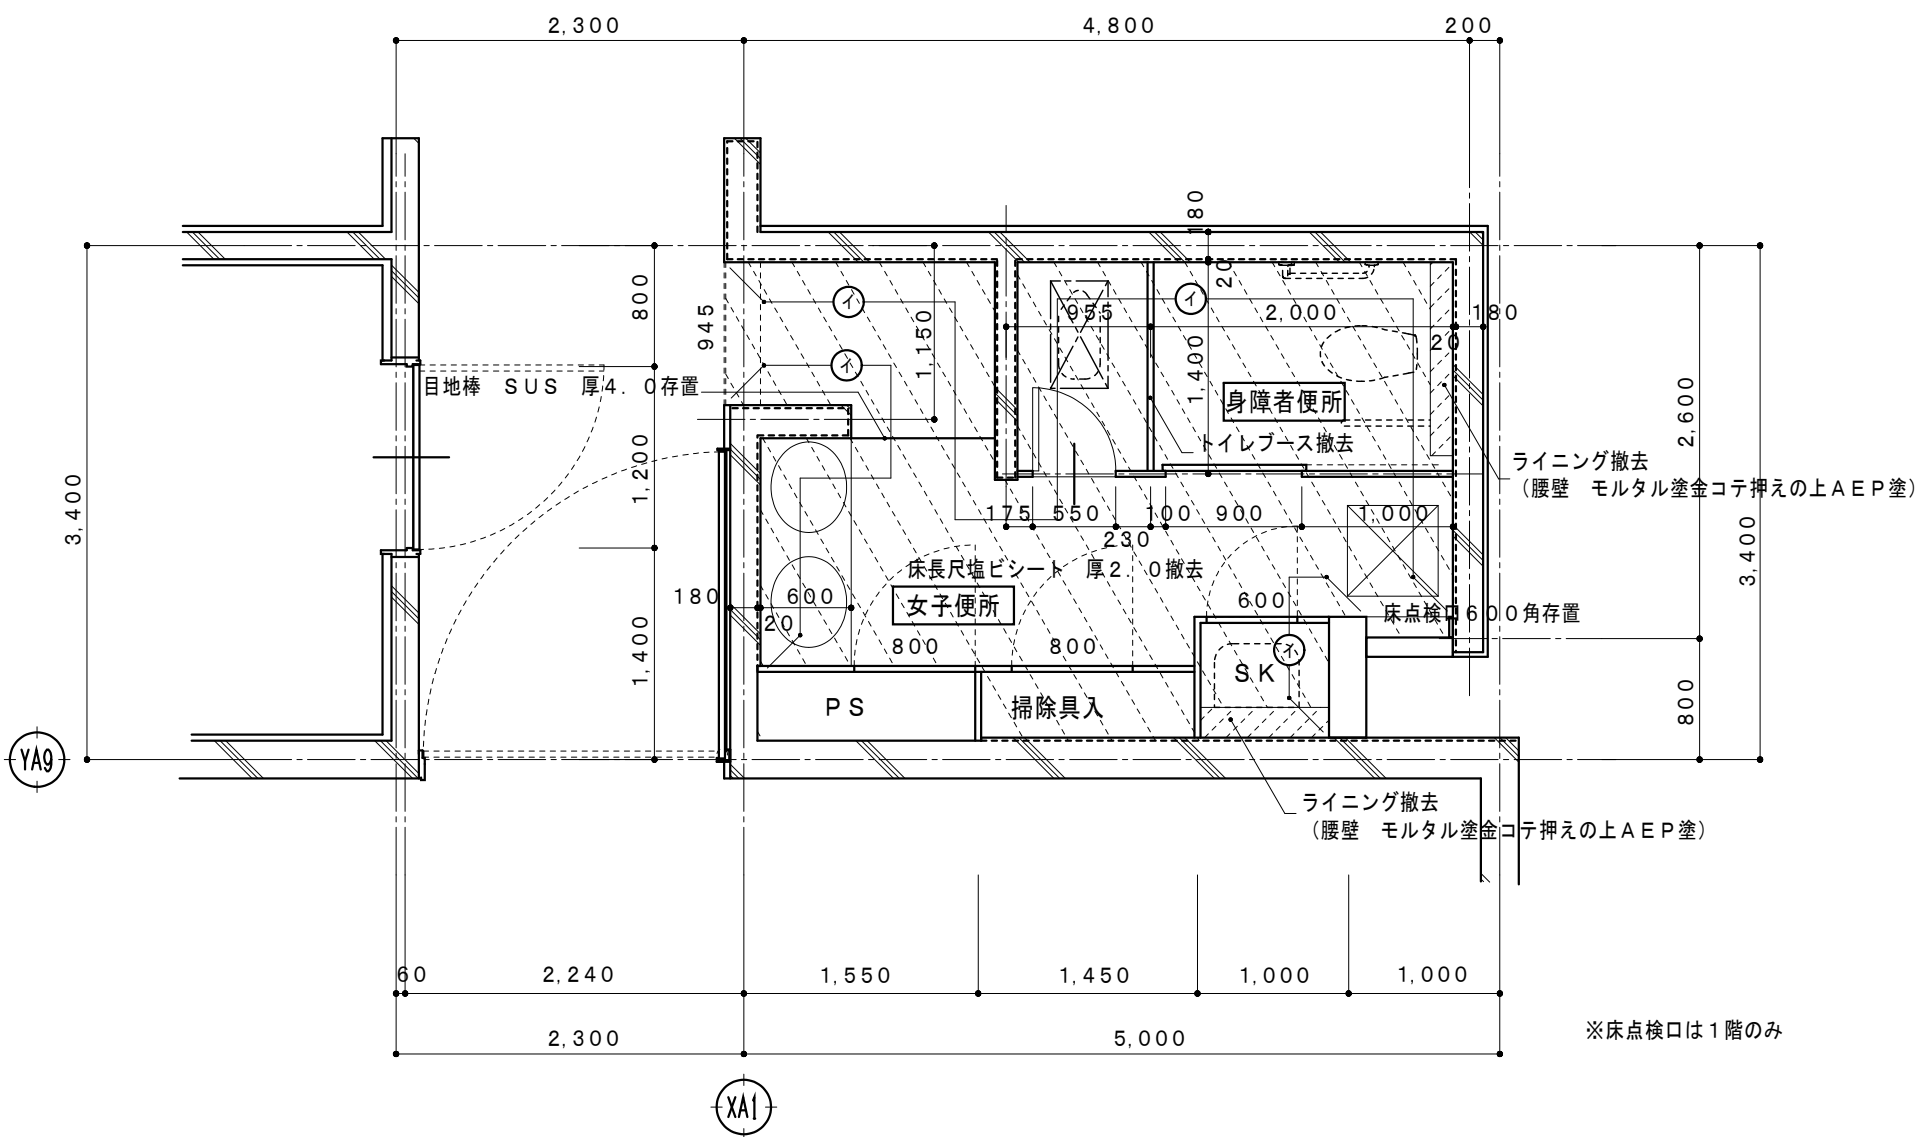


B6 1～3階便所平面詳細図（改修前）

略号表示
○ AEP塗（塗膜除去）

※トイレ・ス全撤去、洗面カウンター撤去
※衛生器具等撤去（機械設備）
（衛生陶器、配管、手摺、鏡）
※照明器具等撤去（電気設備）
※仮設間仕切壁（LGS50 GB-R t12.5程度）、
工事用出入口を係員と協議の上適宜設置する事

- 解体撤去範囲を示す
- ライニング壁撤去：天端人工大理石、CB 厚120下地
- 和便器撤去部
270×1357 厚160新り撤去
(710×380)を示す（四角カッター切）

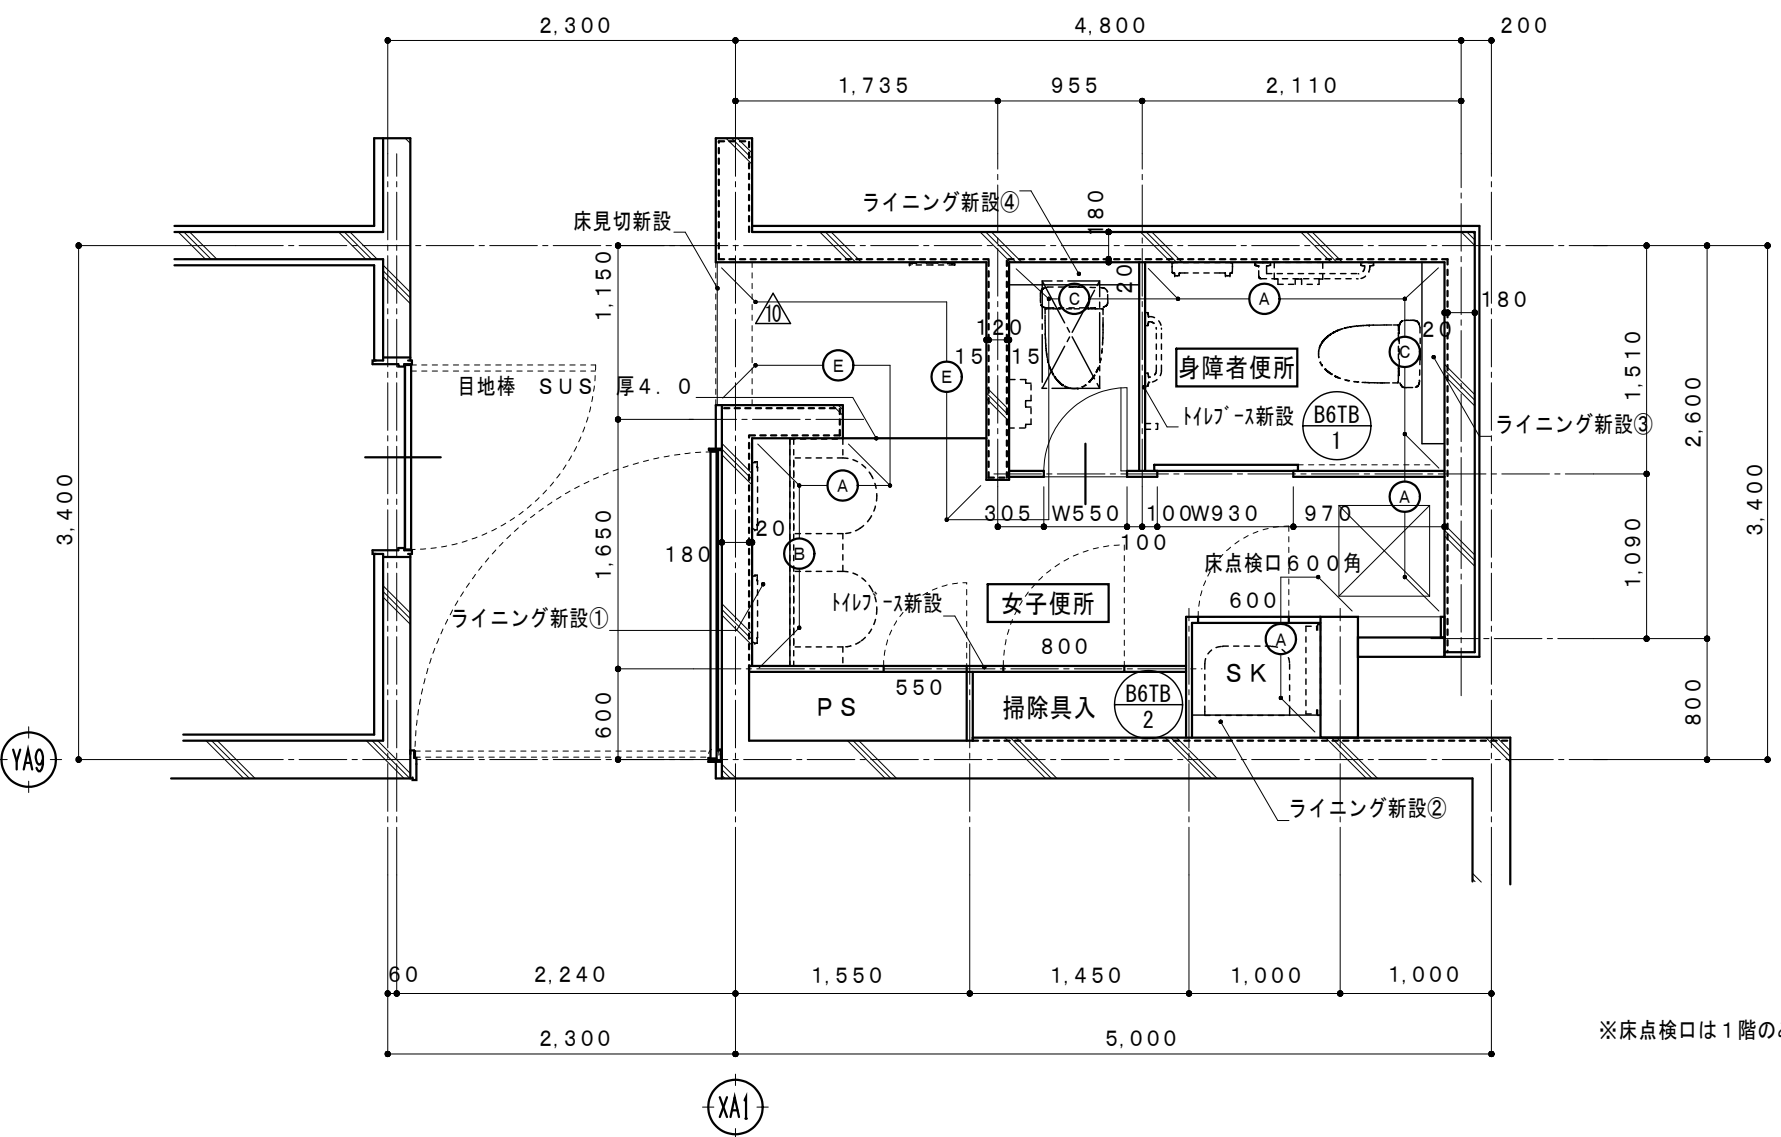


B6 1～3階便所平面詳細図（改修後）

略号表示
○ 壁下地調整の上ラミネ化粧板 厚3貼（一般色）（新設）
○ 壁下地調整の上ラミネ化粧板 厚3貼（指定色）（新設）
○ 壁下地調整の上ラミネ化粧板 厚3貼（柄）（新設）
○ 壁下地調整の上EP塗


※ライニング新設
① 1500×250×H 900
② 850×150×H1100
③ 1200×150×H 800
④ 860×150×H 800

- サイン設置位置を示す（サイン詳細図参照）
- 和便器撤去部開口閉塞（710×380）
コンクリート（21N/㎡）厚160直押え
後施工アンカー（差筋アンカー D13
薬液固定型）@200（1カ所につき14本）



内部仕上表																			
階数	室 名		床 高	天井高	床		巾 木	腰 壁		壁		天 井		廻り縁	室 名		備 考		
			基準FL±	FL±	仕上	仕上	下地	仕上	下地	仕上	下地	仕上	仕上						
1 階 2 階 3 階	女子便所	改修前	±0	2,400	C	ビニル床シート 厚2.0貼（撤去）	ビニル巾木 H=100（撤去）	MO	AEP塗（下地モルタル共撤去）	MO, LGS	AEP塗（塗膜除去）、GB 厚12の上AEP塗（塗膜除去）	LGS（撤去）	GB 厚9＋12 EP塗（撤去）	塩ビ製（撤去）	女子便所		建築：トイレ・ス撤去、洗面カウンター撤去、ライニングCB積撤去 機械設備：衛生器具、手摺、鏡撤去		
		改修後	±0	2,400	下地調整	超防汚性ビニル床シート t=2.0貼（新設）	床材巻上げ巾木 H=100（新設）	—	—	下地調整	ラミネ化粧板 厚3貼（新設）	LGS（新設）	GB 厚9、5捨貼、岩綿吸音板 厚12（新設）	塩ビ製（新設）			建築：ライニング天板 入口大理石甲板t12、トイレ・ス新設 機械設備：L型手摺		
下地凡例						防火材料認定番号（認定番号は参考）						特記事項							
C	コンクリート下地					EP塗・EP-G塗	不燃 NM-8585			床既設面下地調整については、速硬型調整材にて下地を行うこと。			天井点検口 内部450角とする。						
MO	モルタル塗					石膏ボード（GB-R）厚9.5	準不燃 OM-9828			塩ビ製廻り縁は目透かしタイプとする。			手洗、SK部ライニング腰壁 シーリングGB 厚12.5貼下地調整の上メラミン化粧板 厚3貼（一般色）						
LGS	軽量鉄骨下地					石膏ボード（GB-R）厚12.5	不燃 NM-8619			ラミネ化粧板貼端部及び巾木取合部には75mm製見切りを取り付けること。			大便器部ライニング腰壁 シーリングGB 厚12.5貼下地調整の上メラミン化粧板 厚3貼（柄）						
CB	コンクリートロック					岩綿吸音板 厚12	不燃 NM-8599			衛生器具等の壁取付部分には補強材またはGB-Sに替え構造用合板にて補強を行うこと。			天井裏・小屋裏の使用材料は、F☆☆☆☆仕様とする。						
SL	セルフレベルリング					ラミネ化粧板 厚3.0	不燃 NM-2183												
W	木下地																		
										令和6年 3月 日	滋賀県立大学財務課						株式会社 総合設備コンサルタント 	工事名称 滋賀県立大学B棟トイレ改修後期工事 図面名称 B6 1～3階便所平面詳細図（改修前・改修後） S = 1/50 設計日 2024年3月	図面No. A-20

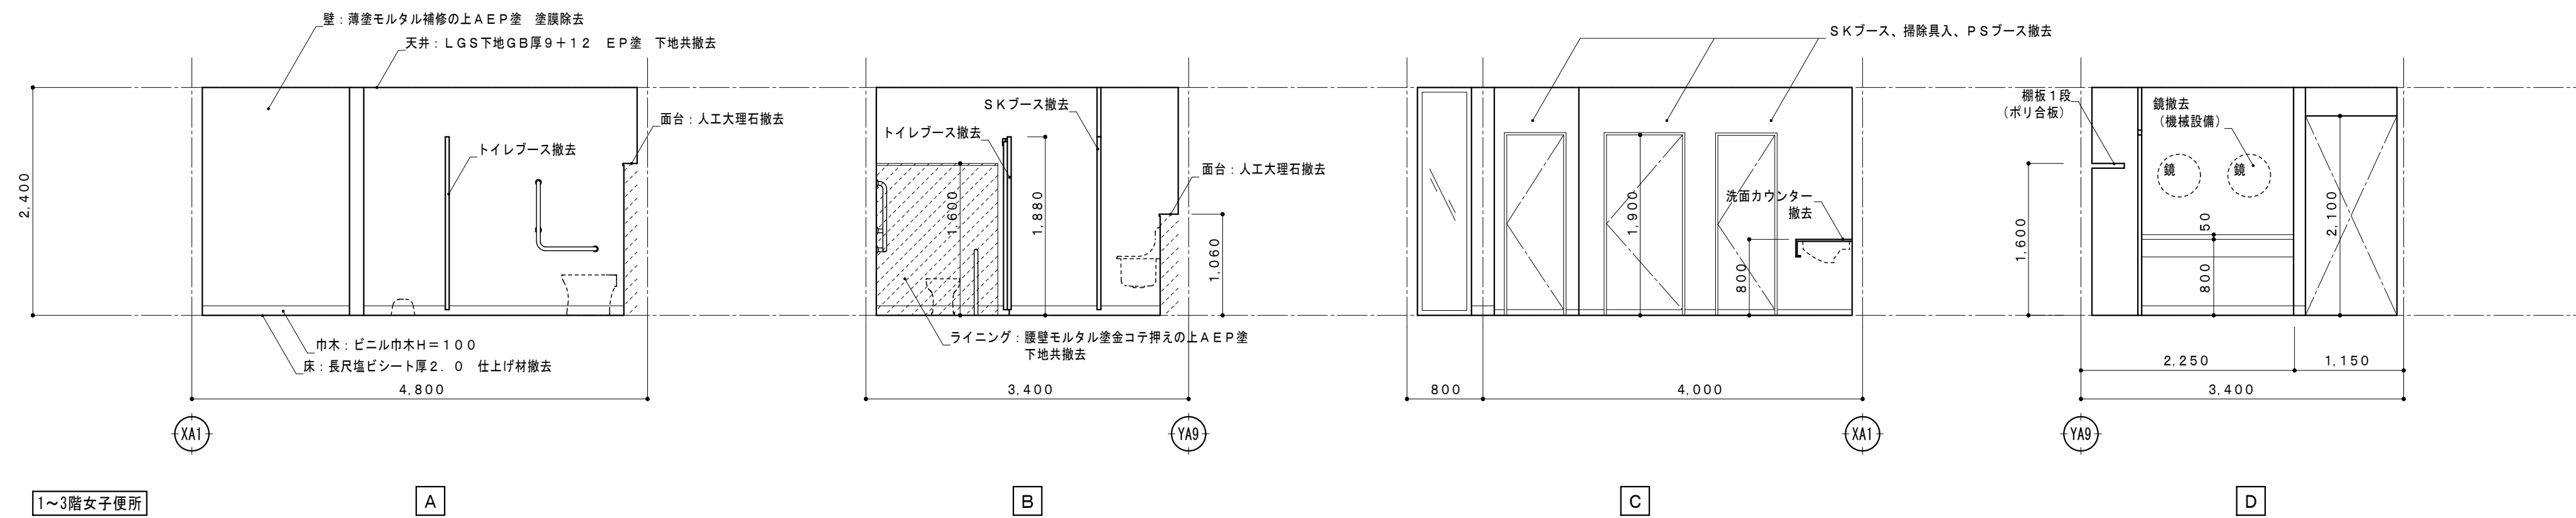

※トイレベースは全撤去、洗面カウンター撤去
※衛生器具等撤去(機械設備)
《衛生陶器、配管、手摺、鏡》
※照明器具等撤去(電気設備)

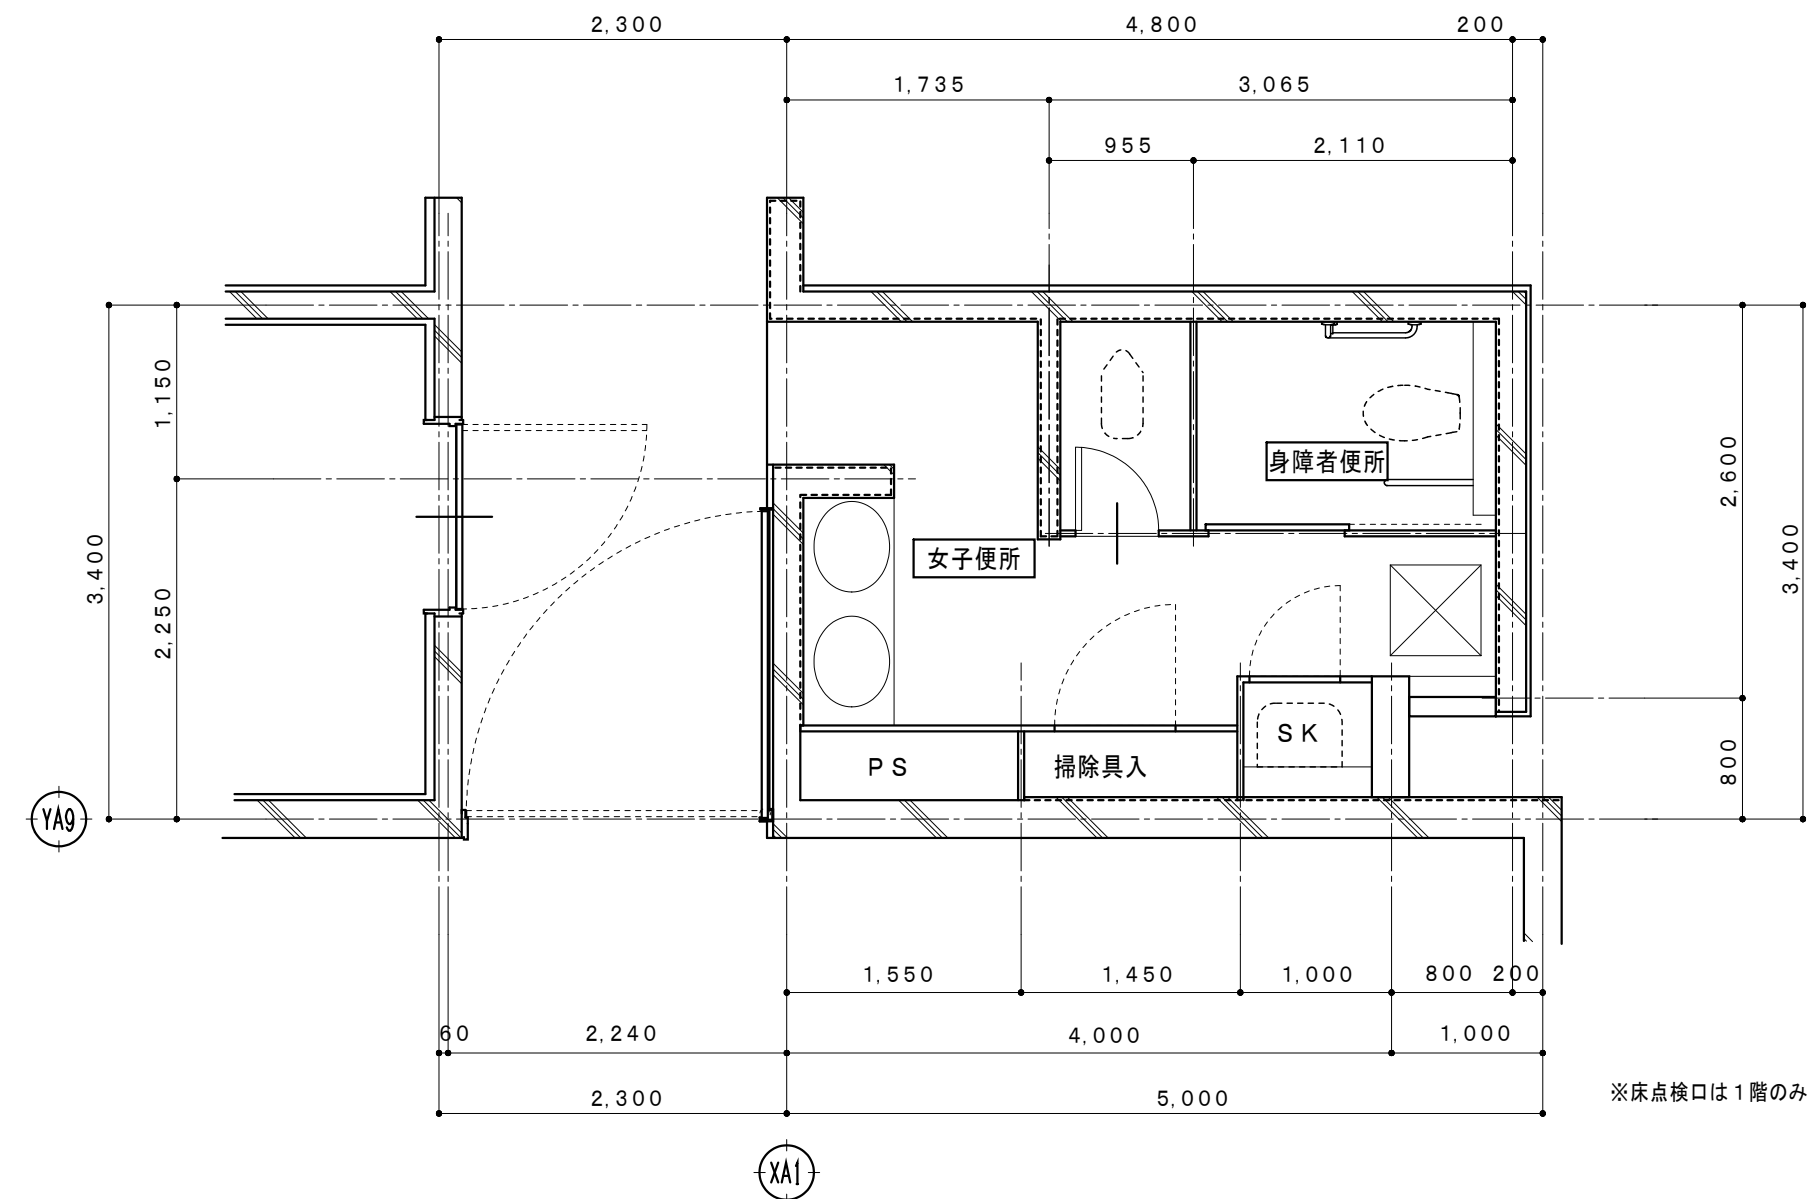
















1~3階キープラン

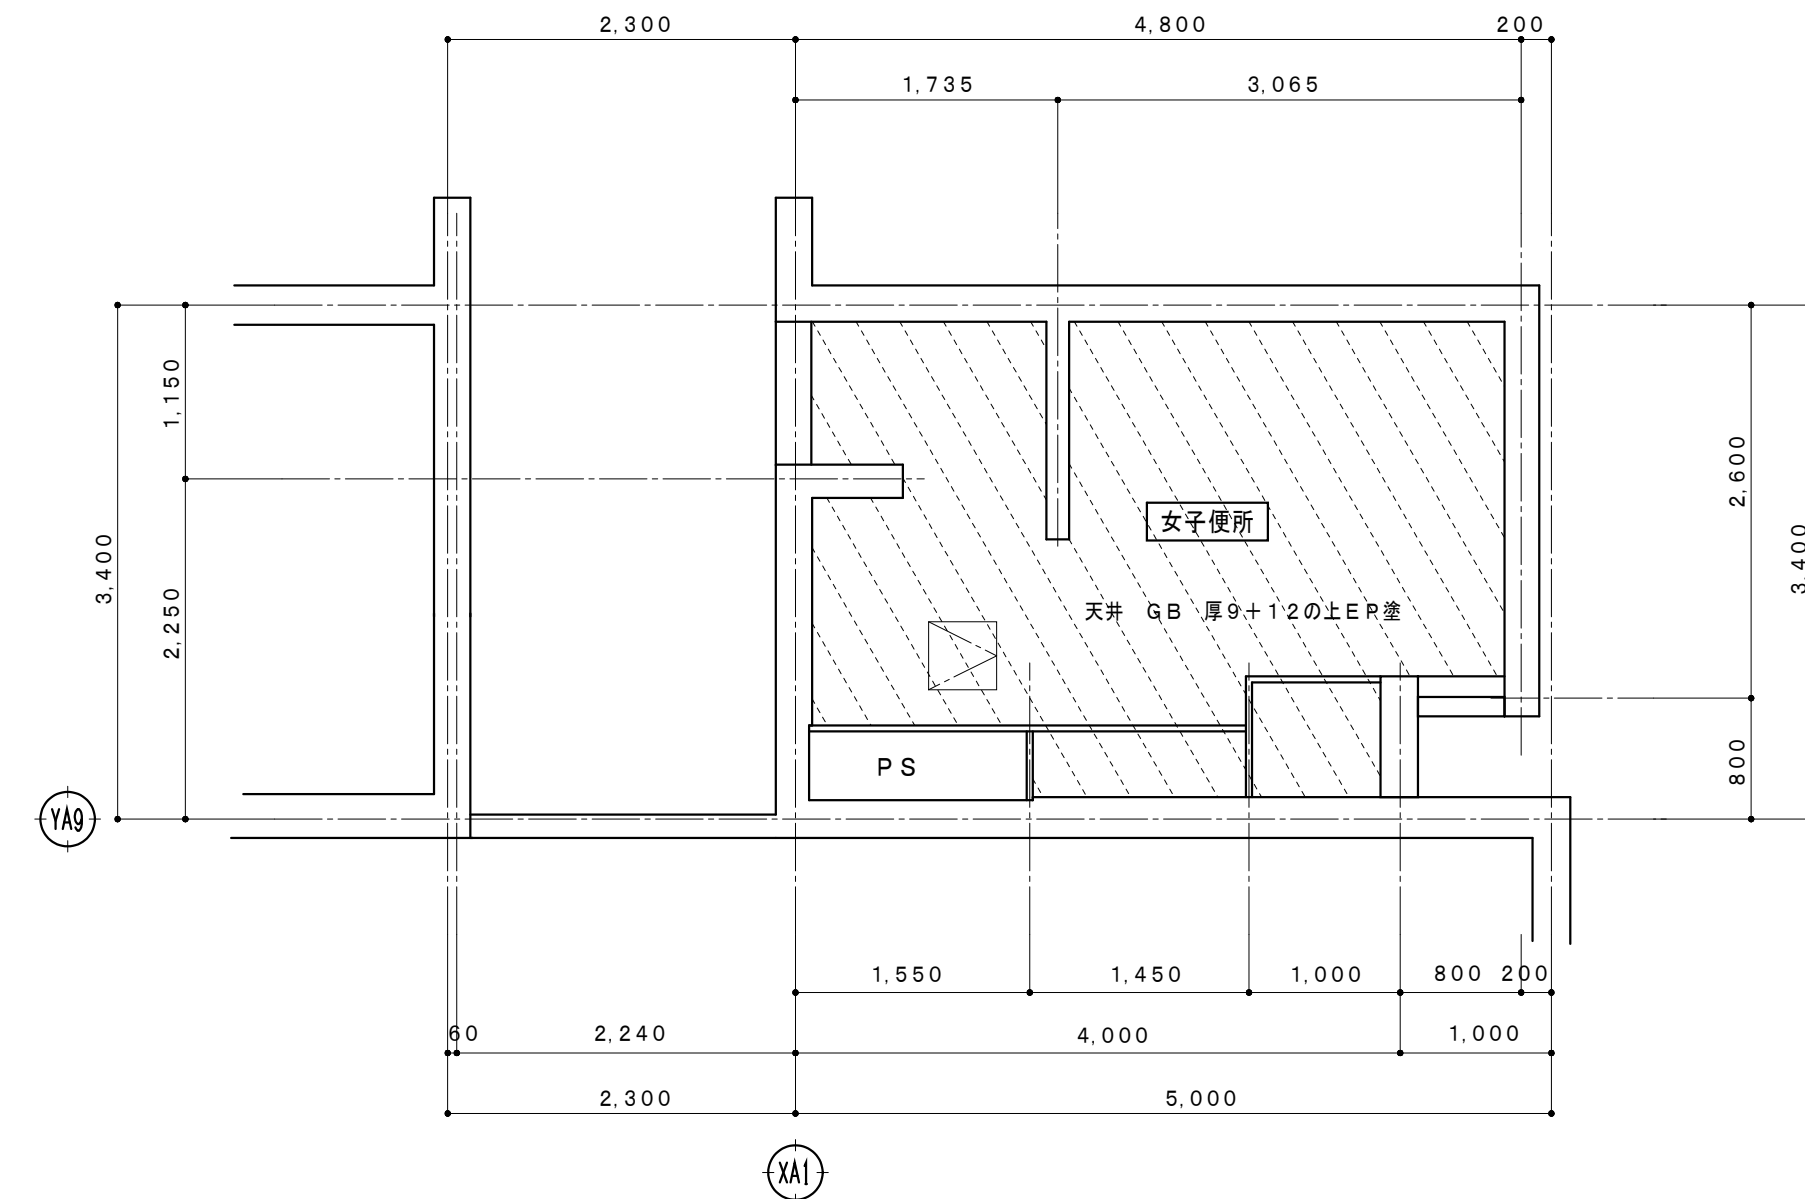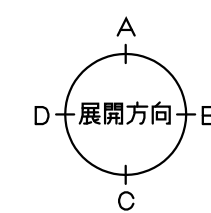




1~3階天井伏図

解体撤去範囲を示す

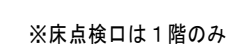


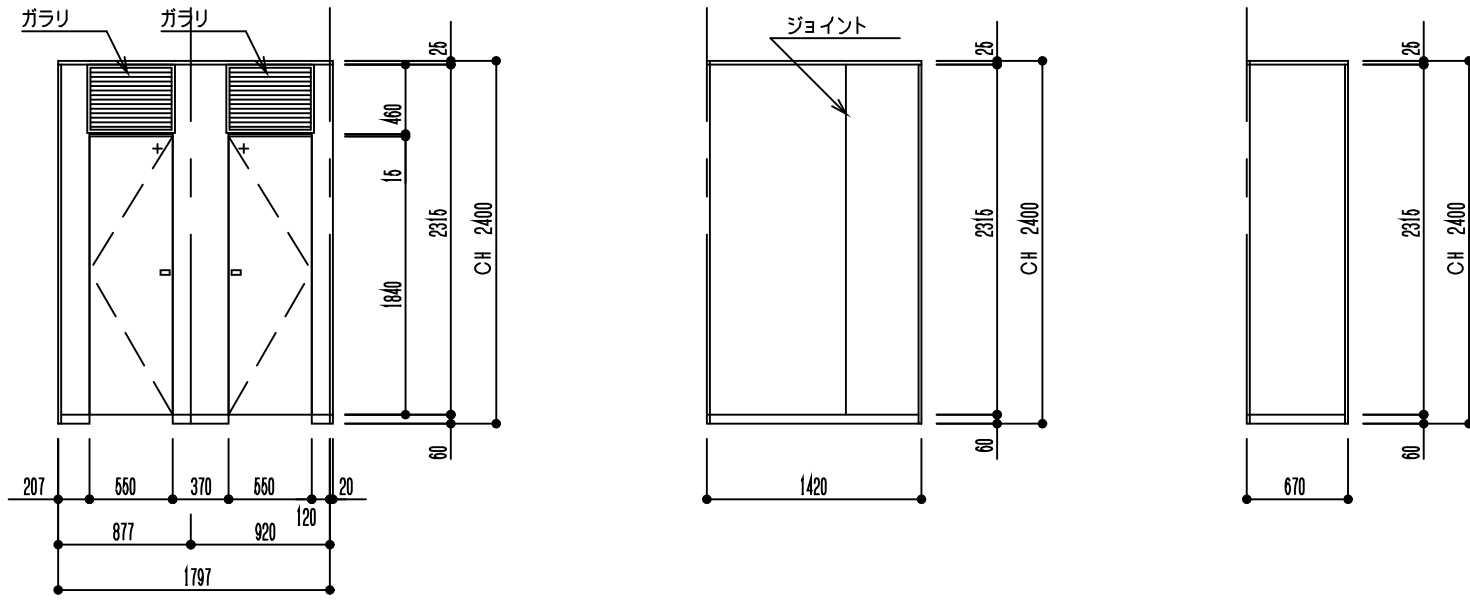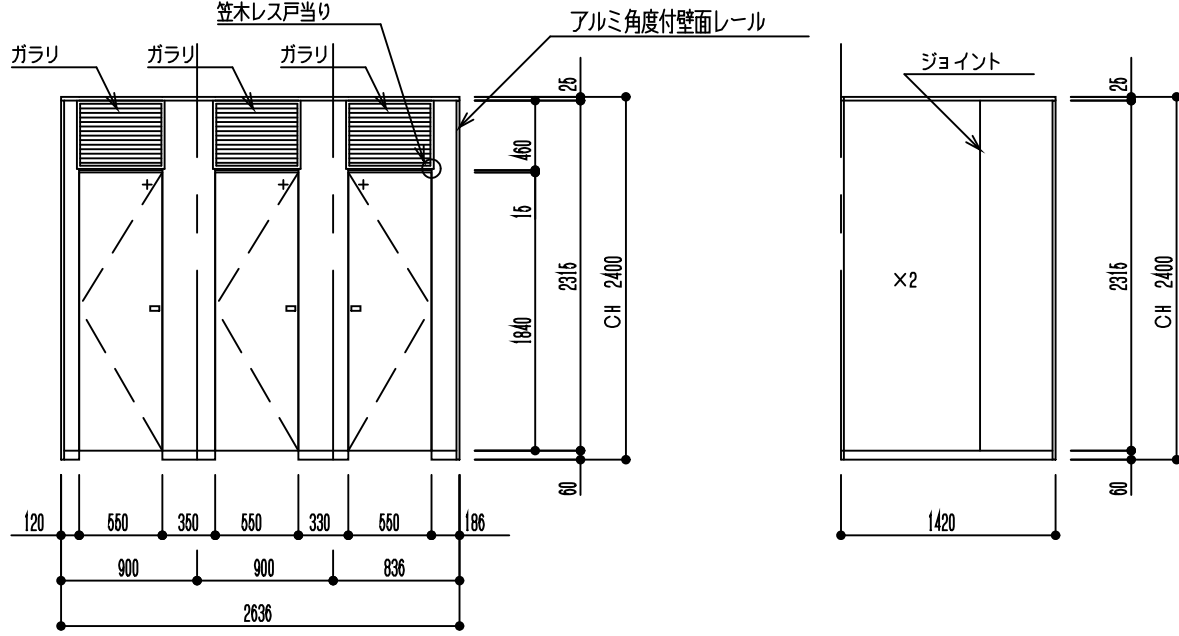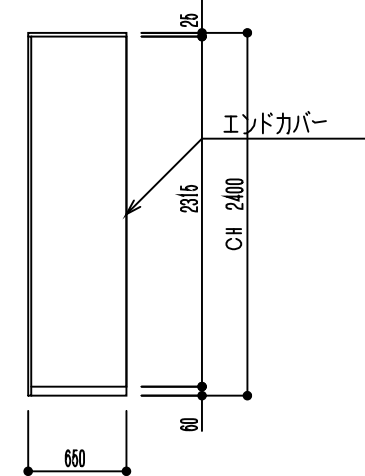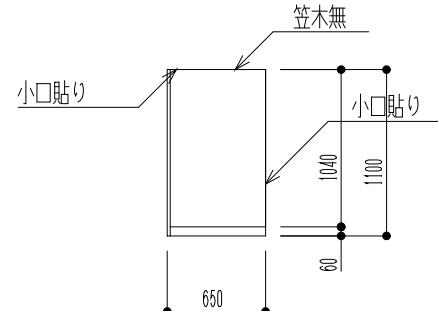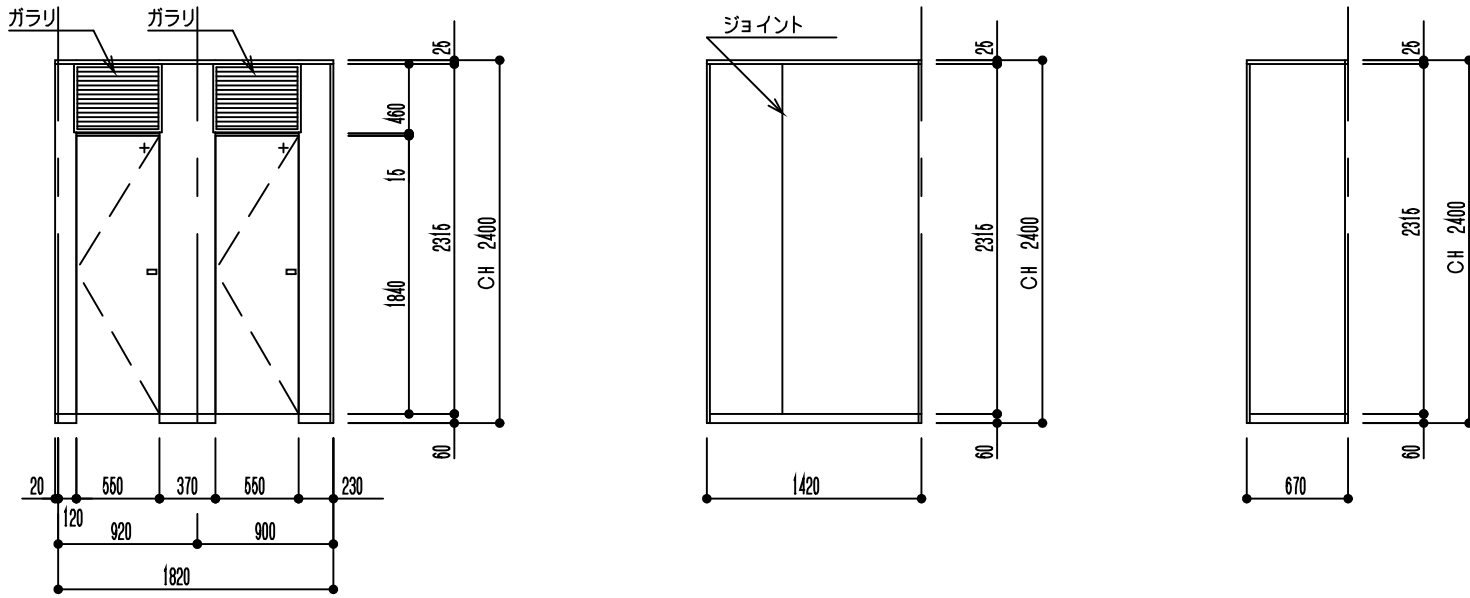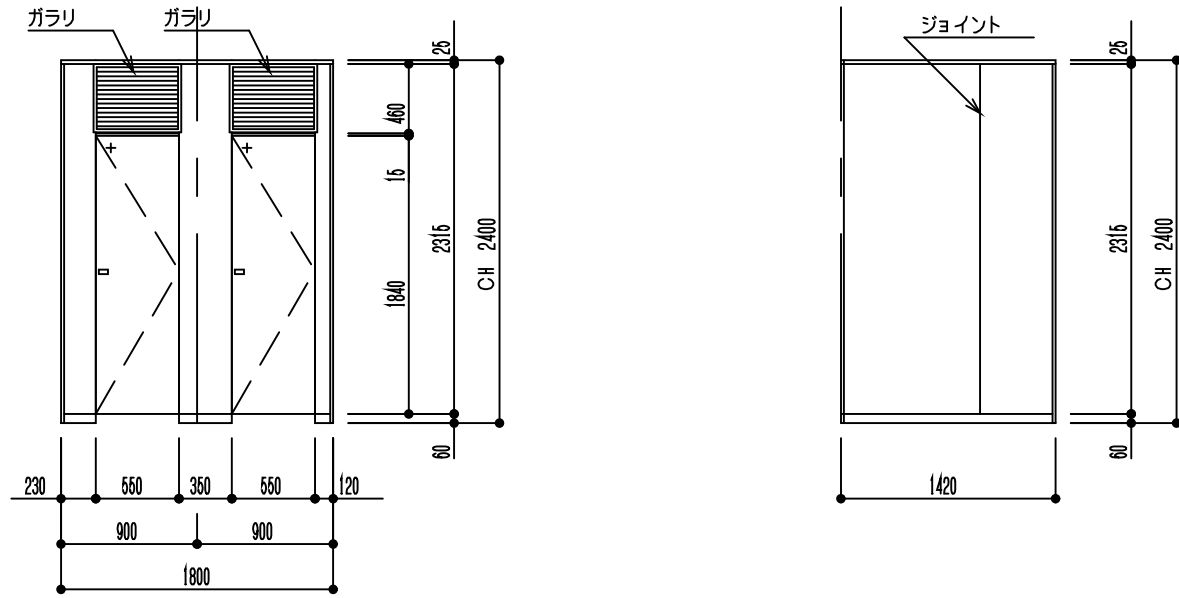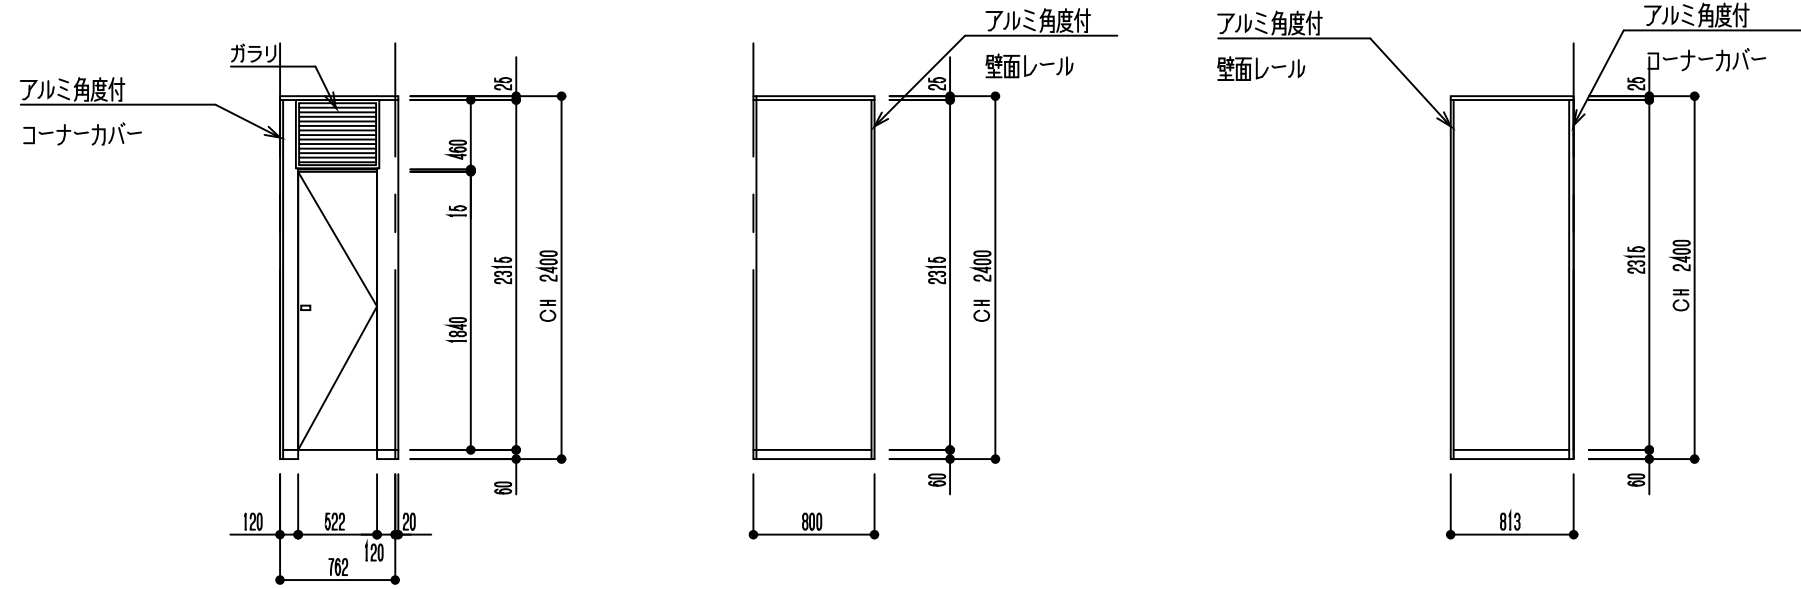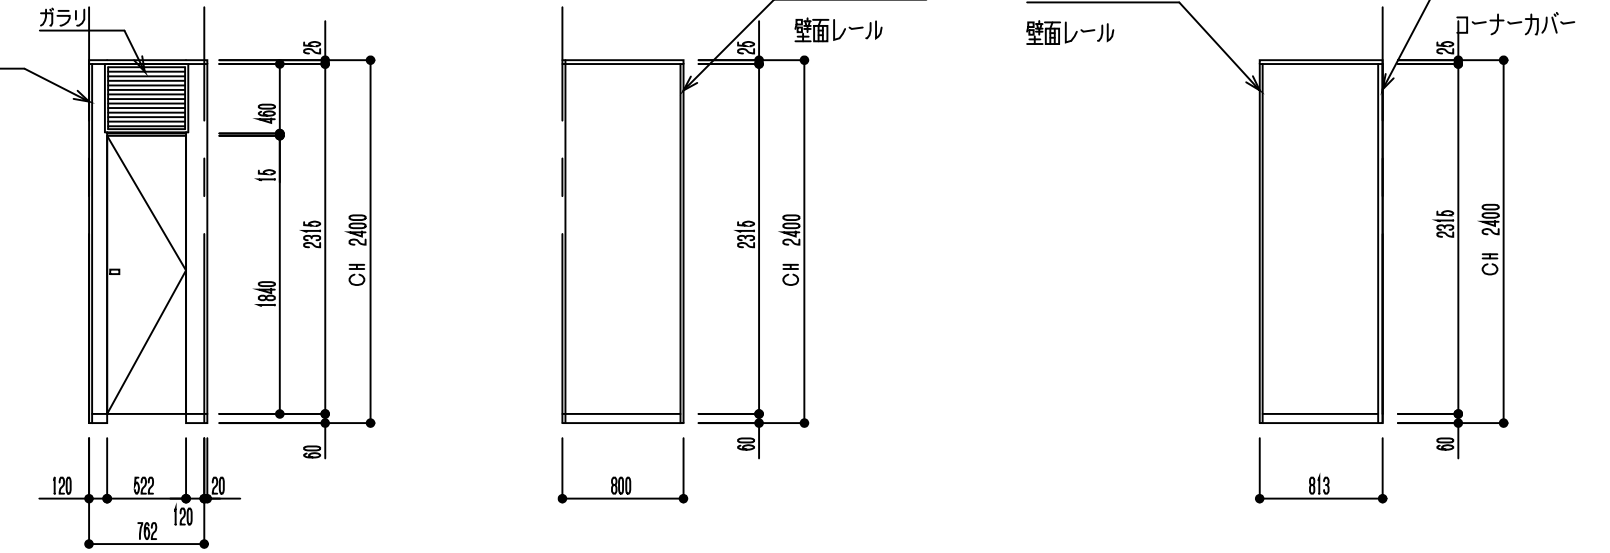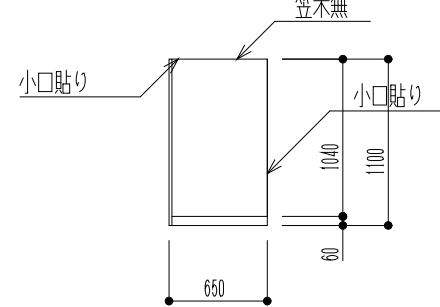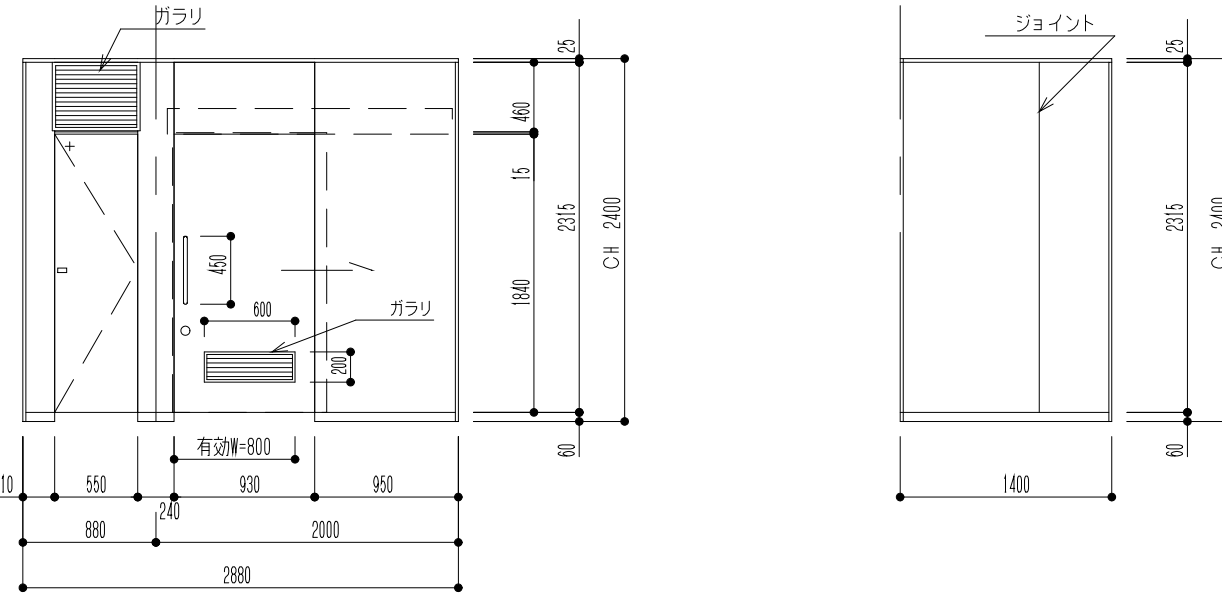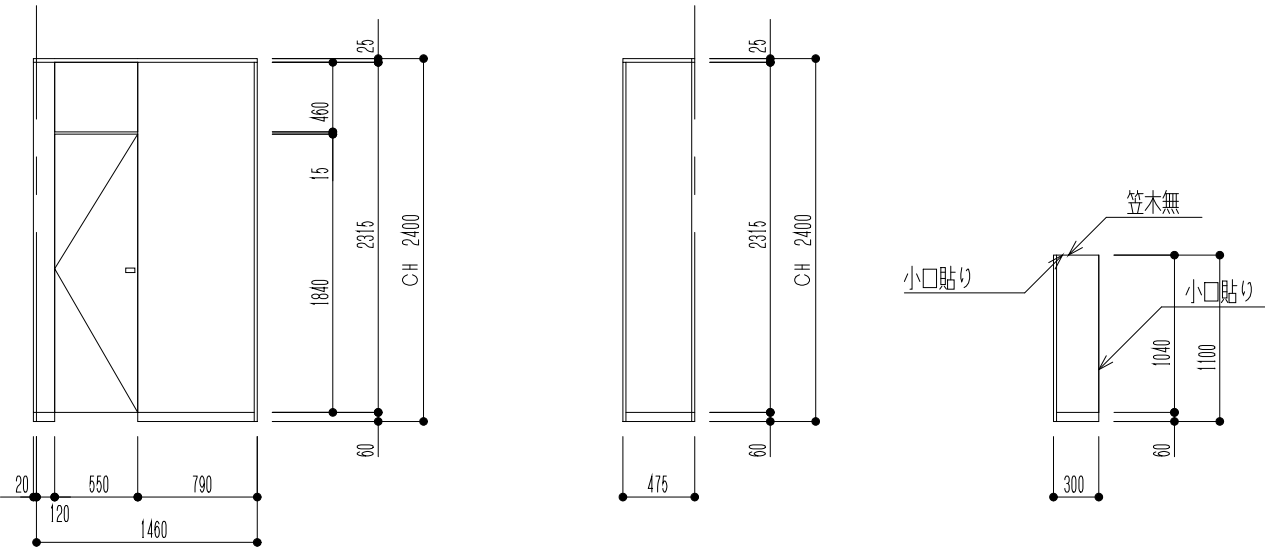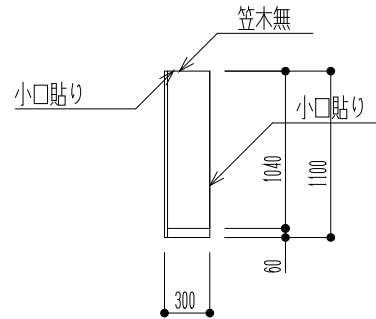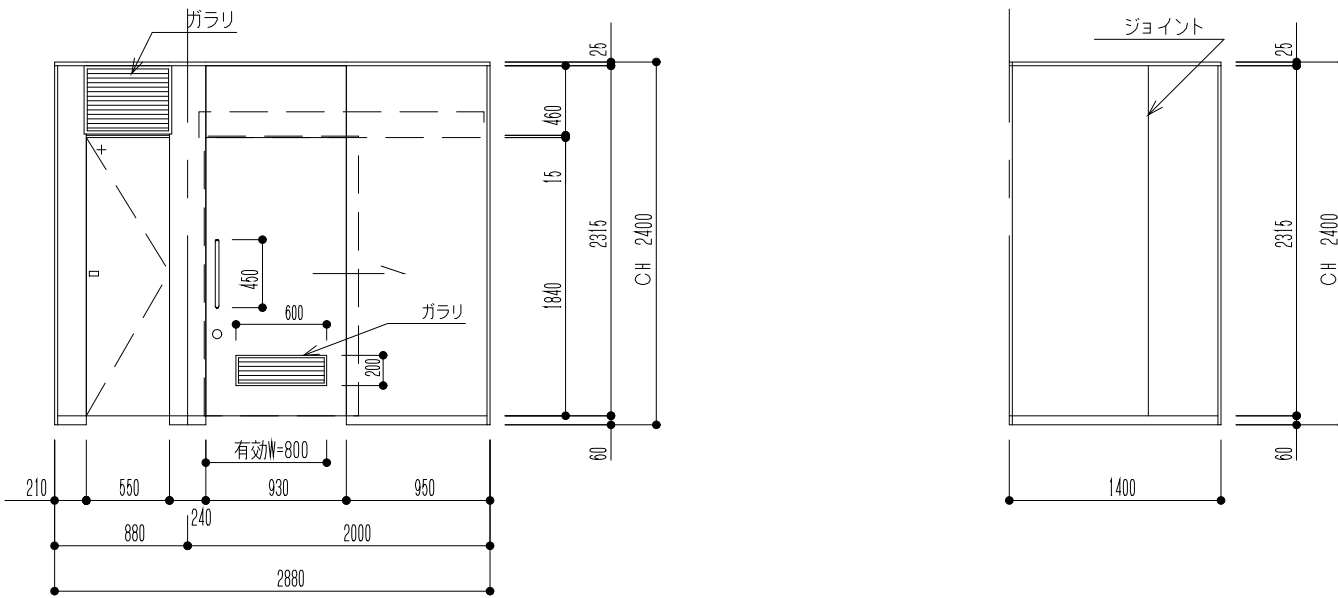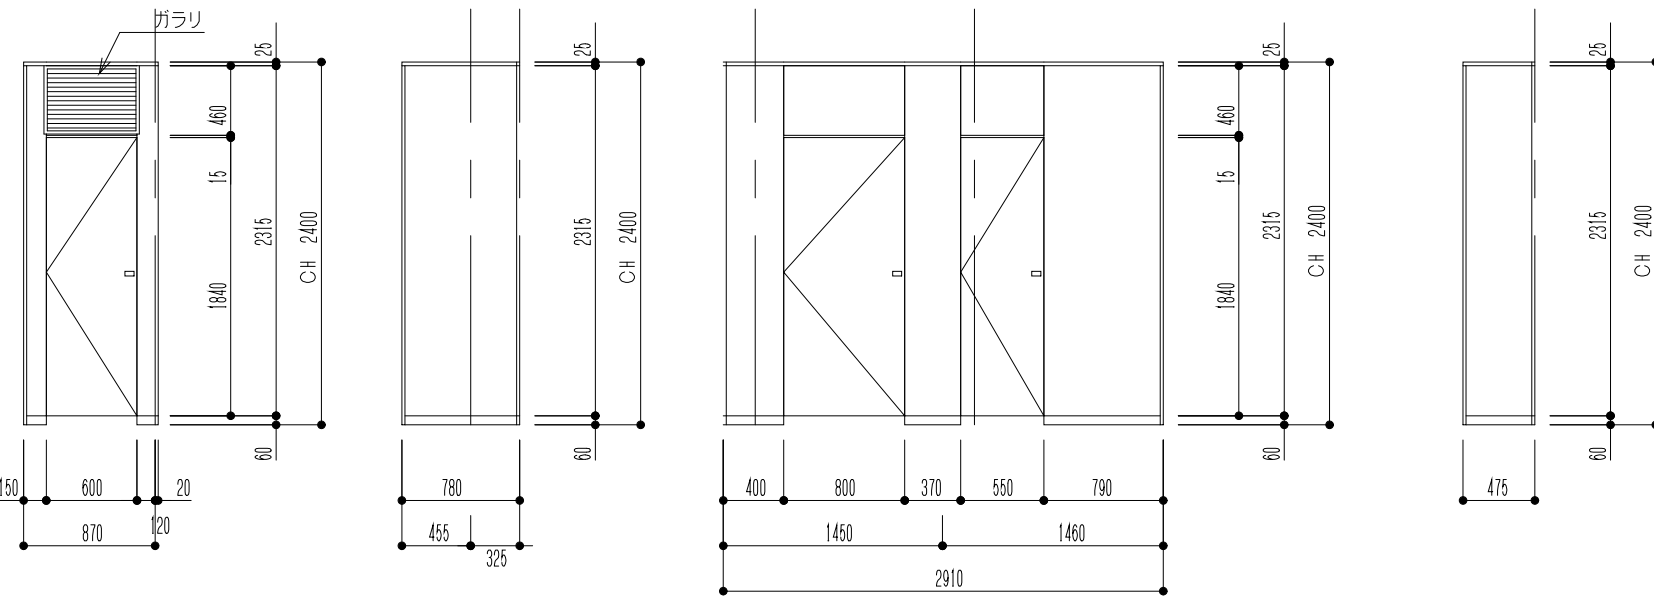合・数量 形式・使用箇所		1ヶ所 B01B-1 トイレブース		1ヶ所 B01B-2 トイレブース		1ヶ所 B01B-3 トイレブース		1ヶ所 B01B-4 トイレブース	
装 図									
	見込	40		40		40		40	
	材質・仕上	高圧メラミン樹脂化粧板(下地: MDF2.5T) パネル:K-6600KN 扉:K-6600KN		高圧メラミン樹脂化粧板(下地: MDF2.5T) パネル:K-6600KN 扉:K-6600KN		高圧メラミン樹脂化粧板(下地: MDF2.5T) パネル:K-6600KN		高圧メラミン樹脂化粧板(下地: MDF2.5T) パネル:K-6600KN	
	ガラス								
	金物	天井レール・中心吊金具・目板・戸当り ロック・戸当り帽子掛け・市木・床レール		天井レール・中心吊金具・目板・戸当り ロック・戸当り帽子掛け・市木・床レール		天井レール・目板 市木・床レール		天井レール・目板 市木・床レール	
備考		小松ウオール工業 TB-TP 同等品		小松ウオール工業 TB-TP 同等品		小松ウオール工業 TB-TP 同等品		小松ウオール工業 TB-TP 同等品	
符合・数量 形式・使用箇所		1ヶ所 B01B-5 トイレブース		1ヶ所 B01B-6 トイレブース		1ヶ所 B01B-7 トイレブース		1ヶ所 B01B-8 トイレブース	
装 図									
	見込	40		40		40		40	
	材質・仕上	高圧メラミン樹脂化粧板(下地: MDF2.5T) パネル:K-6600KN 扉:K-6600KN		高圧メラミン樹脂化粧板(下地: MDF2.5T) パネル:K-6600KN 扉:K-6600KN		高圧メラミン樹脂化粧板(下地: MDF2.5T) パネル:K-6600KN 扉:K-6600KN		高圧メラミン樹脂化粧板(下地: MDF2.5T) パネル:K-6600KN 扉:K-6600KN	
	ガラス								
	金物	天井レール・中心吊金具・目板・戸当り ロック・戸当り帽子掛け・市木・床レール		天井レール・中心吊金具・目板・戸当り ロック・戸当り帽子掛け・市木・床レール		天井レール・中心吊金具・目板・戸当り 市木・床レール		天井レール・中心吊金具・目板・戸当り 市木・床レール	
備考		小松ウオール工業 TB-TP 同等品		小松ウオール工業 TB-TP 同等品		小松ウオール工業 TB-TP 同等品		小松ウオール工業 TB-TP 同等品	
符合・数量 形式・使用箇所		1ヶ所 B02B-1 自開式片引き吊戸		1ヶ所 B41B-1 トイレブース		3ヶ所 B41B-2 トイレブース		3ヶ所 B41B-3 トイレブース	
装 図									
	見込	枠:147 扉:40		40		40		40	
	材質・仕上	焼付塗装仕上げ		高圧メラミン樹脂化粧板(下地: MDF2.5T) パネル:K-6600KN 扉:K-6600KN		高圧メラミン樹脂化粧板(下地: MDF2.5T) パネル:K-6600KN 扉:K-6600KN		高圧メラミン樹脂化粧板(下地: MDF2.5T) パネル:K-6600KN 扉:K-6600KN	
	ガラス								
	金物	ハンガーレール・ステンレス鏡面ハンドル 付属金物一式		天井レール・中心吊金具・目板・戸当り 点検カバー・ベース板・自開装置・ハンドル・ロック・戸当り帽子掛け・市木・床レール		天井レール・中心吊金具・目板・戸当り 市木・床レール		天井レール・中心吊金具・目板・戸当り 市木・床レール	
備考		小松ウオール工業 カームドア外付け枠タイプ 同等品		小松ウオール工業 TB-TP 同等品		小松ウオール工業 TB-TP 同等品		小松ウオール工業 TB-TP 同等品	
符合・数量 形式・使用箇所		3ヶ所 B61B-1 トイレブース		3ヶ所 B61B-2 トイレブース		3ヶ所 B61B-3 トイレブース		3ヶ所 B61B-4 トイレブース	
装 図									
	見込	40		40					
	材質・仕上	高圧メラミン樹脂化粧板(下地: MDF2.5T) パネル:K-6600KN 扉:K-6600KN		高圧メラミン樹脂化粧板(下地: MDF2.5T) パネル:K-6600KN 扉:K-6600KN					
	ガラス								
	金物	天井レール・中心吊金具・目板・戸当り 点検カバー・ベース板・自開装置・ハンドル・ロック・戸当り帽子掛け・市木・床レール		天井レール・中心吊金具・目板・戸当り 市木・床レール					
備考		小松ウオール工業 TB-TP 同等品		小松ウオール工業 TB-TP 同等品					
		令和6年 3月 日		滋賀県立大学財務課		株式会社 総合設備コンサルタント		工事名称 滋賀県立大学B棟トイレ改修後期工事 図面名称 建具リスト	
								図面No. A-24 設計日 2024年3月	

断面図 (S = 1 / 5)

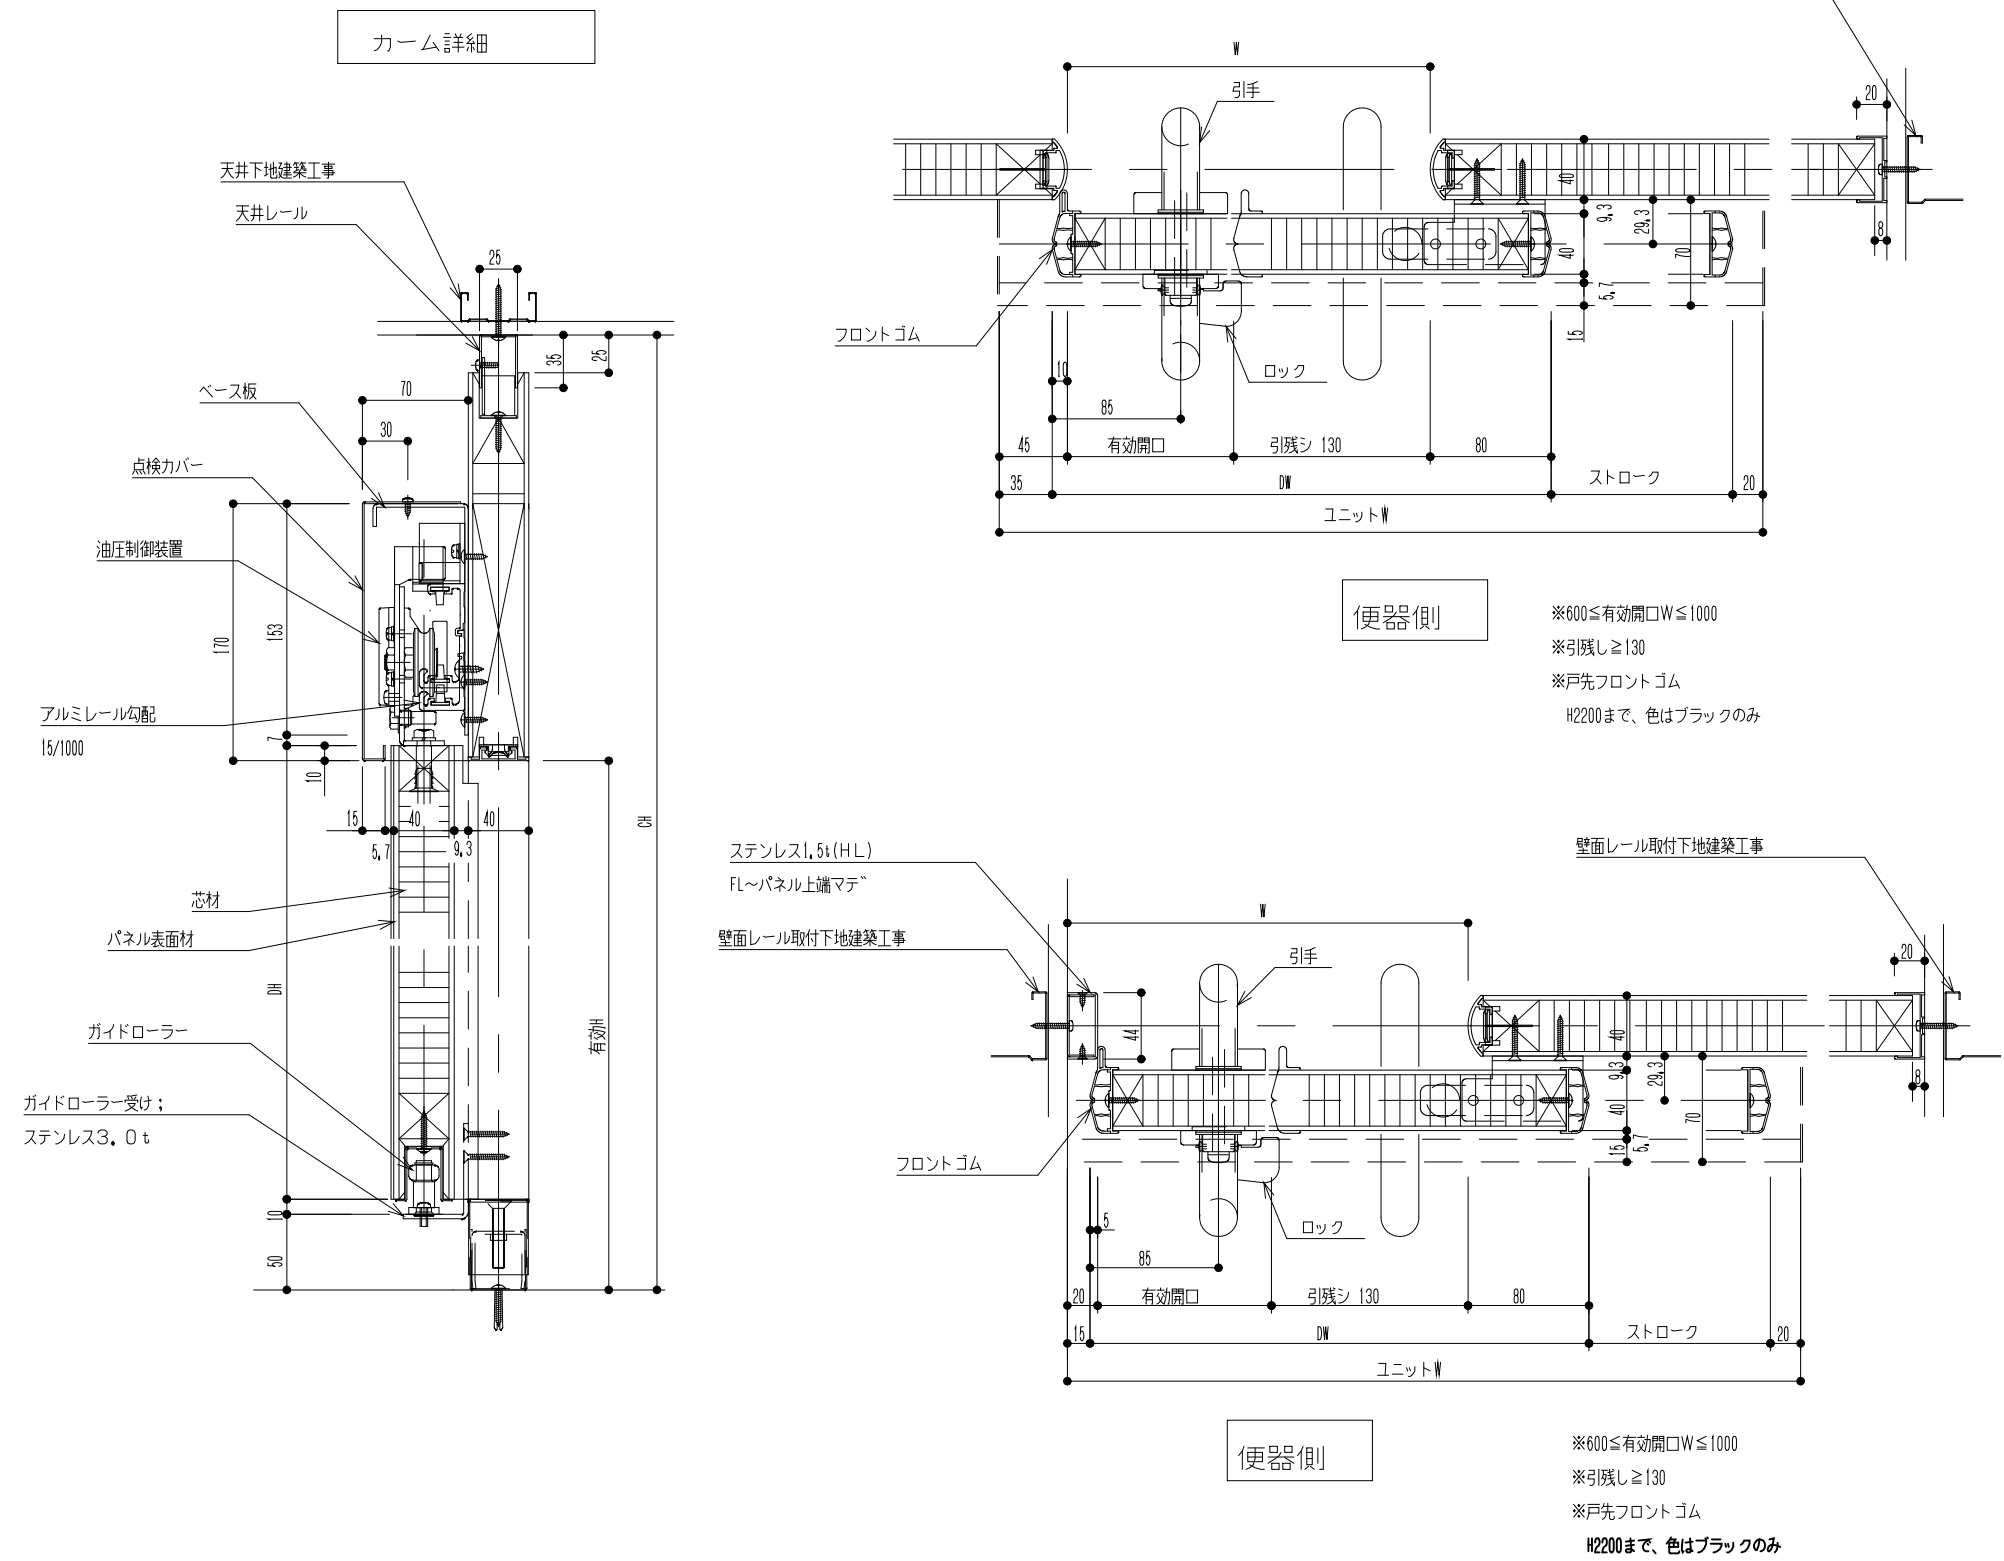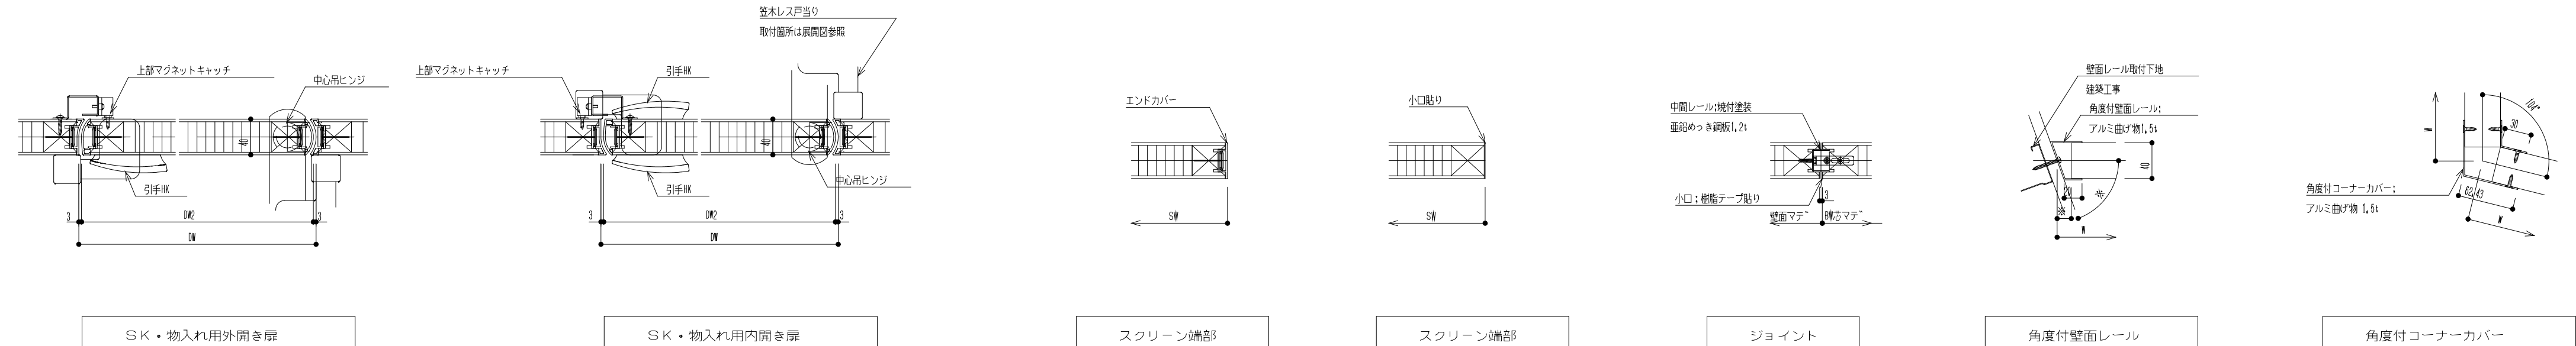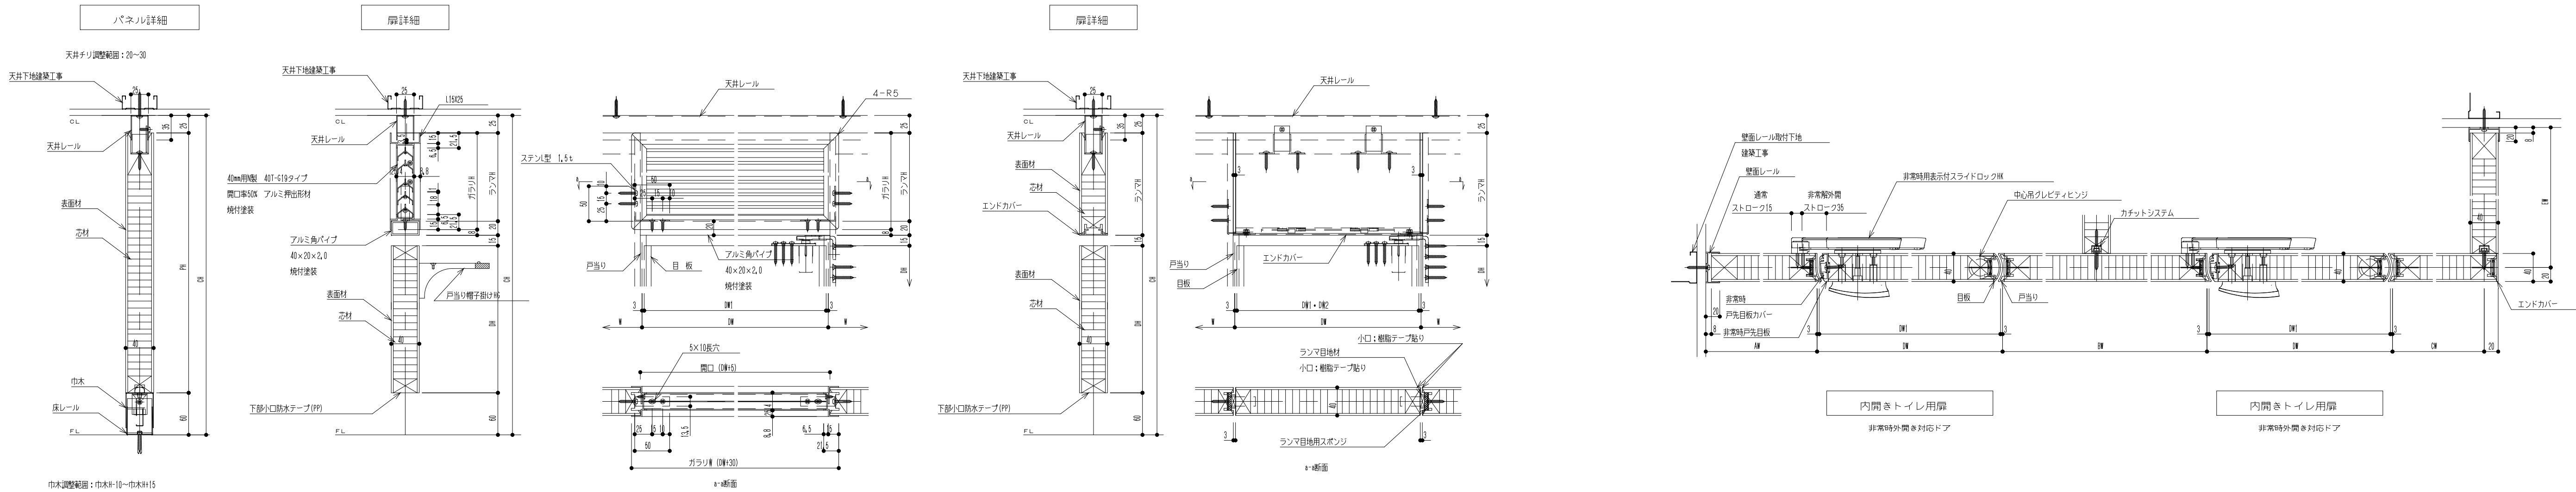

◇仕様表 (小蛇ワオール セニティB-Tタイプ又は同等品)		
項 目	部 材	材 料 (板厚mm)
バネパネル	バネパネル表面材	高圧メラミン樹脂化粧板(下地:木肌)
	芯 材	単色・木目共 20色以上
	芯 材	ペーパーコア
	目板/戸当り	アルミ押出型材 (焼付塗装仕上)
	市水/床レール	ステンレス 1.5mm (ヘアライン仕上)
付属品	壁面レール/エンドカバー	アルミ押出型材 (焼付塗装仕上)
	天井レール	亜鉛めっき鋼板 1.2mm (焼付塗装仕上)
	ヒンジ / 3Mヒンジ	中心吊グレベティヒンジ / 中心吊ヒンジ
	ロック	非常時開表示付スライドロック機
	その他金物	戸当り帽子掛け等 / 引手機
カーム	パネル表面材(ドアパネル)	高圧メラミン樹脂化粧板(下地:木肌)
	芯 材 (ドアパネル)	単色・木目共 20色以上
	芯 材 (ドアパネル)	ペーパーコア
	フロントゴム	ポリ塩化ビニル (PVC)
	ベース板	亜鉛めっき鋼板2.3mm
扉	点検カバー	冷間圧延鋼板 1.2mm (焼付塗装仕上)
	ロック	非常時開表示付スライドロック機
	引手	ステンレス鍍金ハンドル等

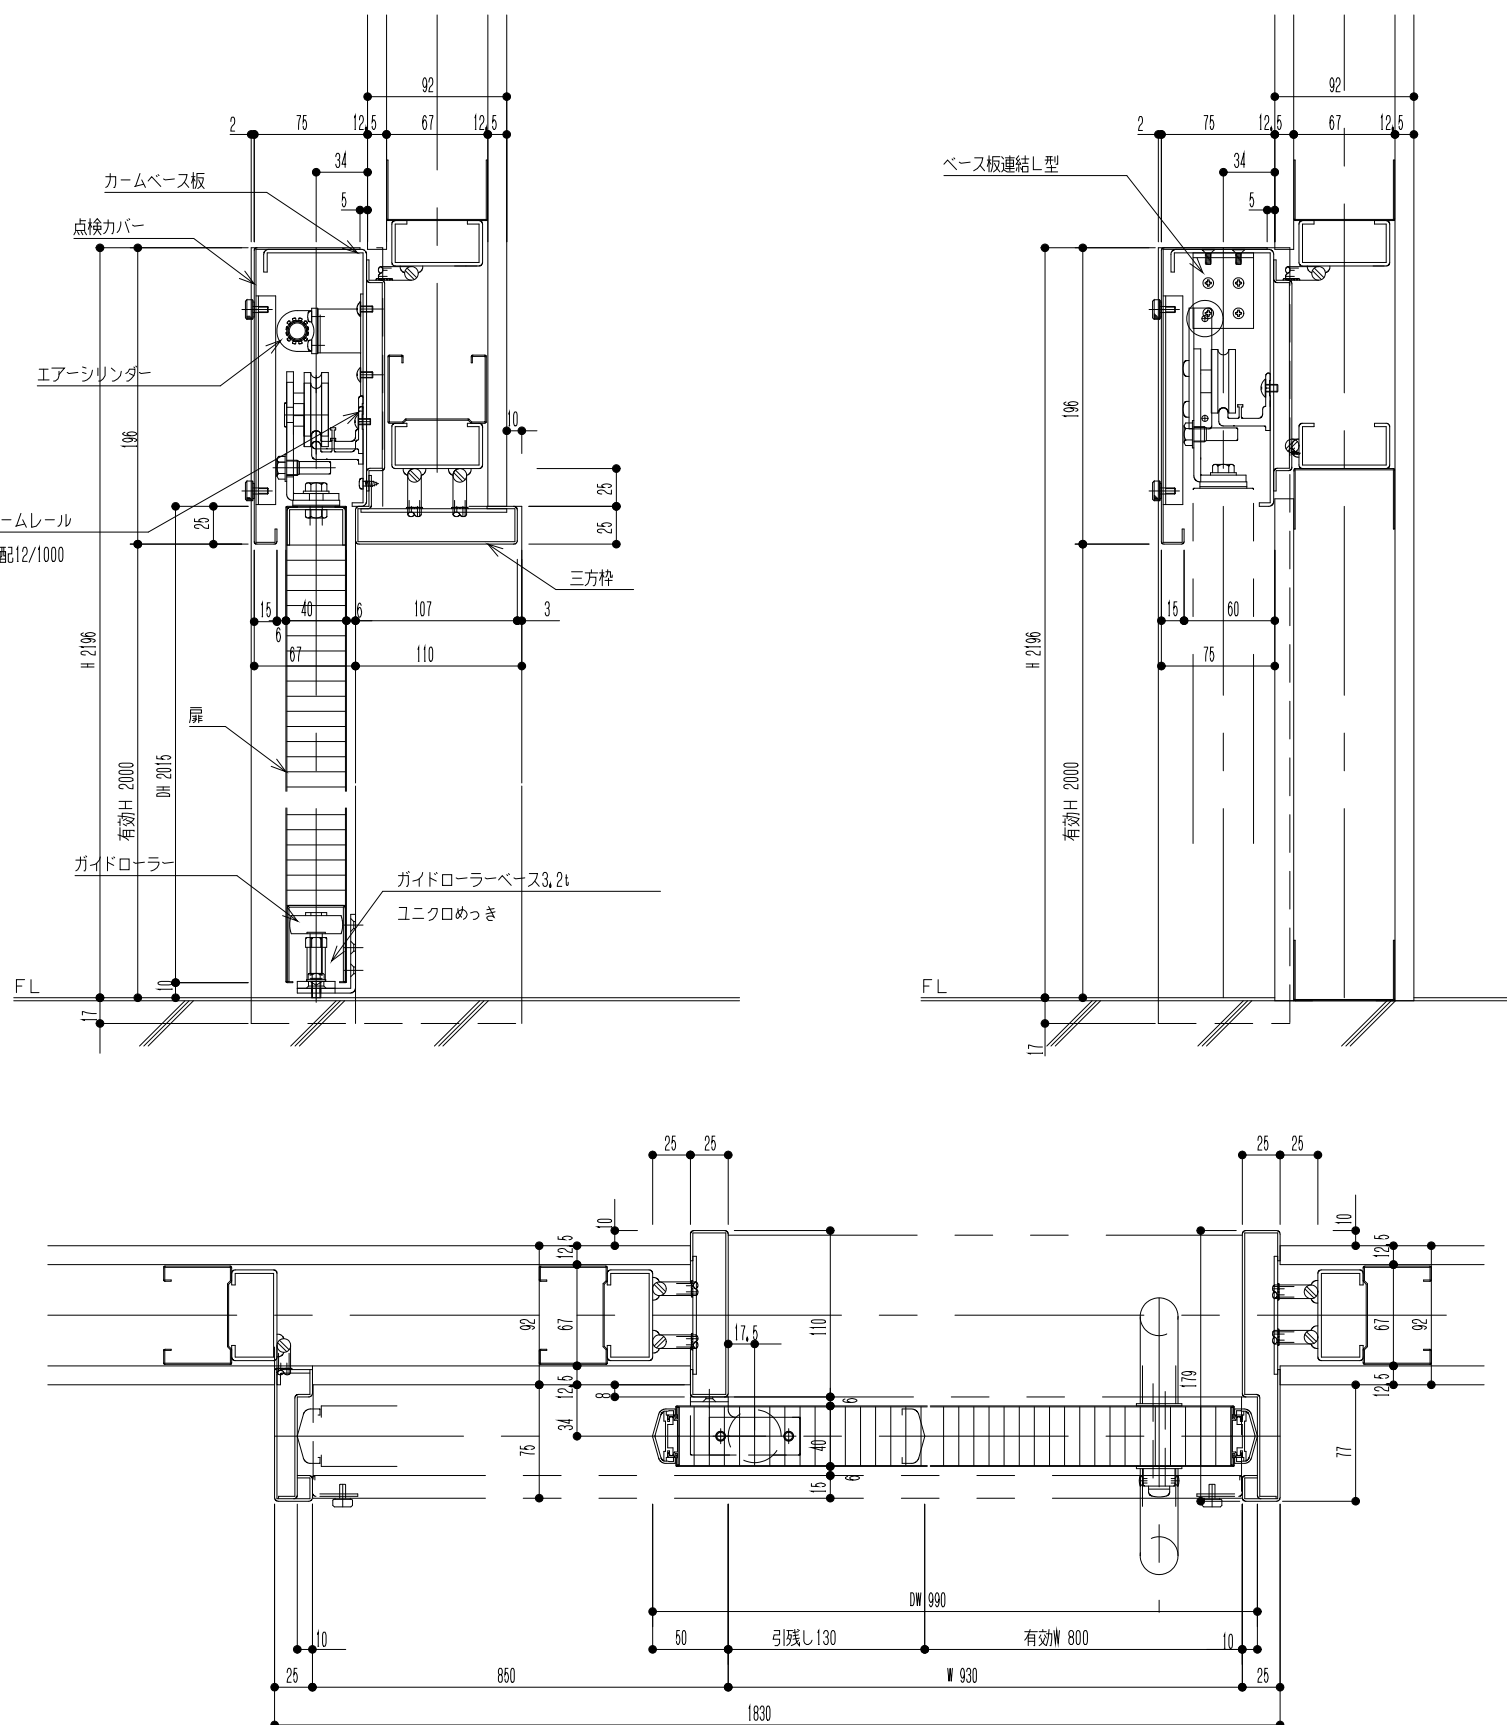

◇仕様表 (小蛇ワオール カームドア※付付付タイプ又は同等品)		
項 目	部 材	材 料 (板厚mm)
駆動装置	駆動方式	電動レール 鉛直設置タイプ
	カームベース板	亜鉛めっき鋼板 2.3mm (焼付塗装仕上)
	カームレール	アルミ押出型材 (アルマイト処理仕上)
枠	ハンガー/戸当り	樹脂製戸当り ブラック仕上げ
	点検カバー	冷間圧延鋼板 1.2mm (焼付塗装仕上)
	パネル表面材	亜鉛めっき鋼板 0.6mm (焼付塗装仕上)
扉	芯 材	ペーパーコア
	フロントゴム	ポリ塩化ビニル (ブラック色)
	金物	ロック 非常時開表示付スライドロック機
金物	引手	ステンレス鍍金ハンドル等
	ガラス	アルミ押出型材 (焼付塗装仕上)

1	平付型男子トイレサイン (B0 1階)	縮尺 1:2	数量 1	2	平付型女子トイレサイン (B0 1階)	縮尺 1:2	数量 1	3	平付型オールジェンダートイレサイン (B0 1階)	縮尺 1:2	数量 2

4	平付型オールジェンダートイレサイン (B0 1階)	縮尺 1:2	数量 2	5	平付型トイレサイン (B0 1階)	縮尺 1:2	数量 1	6	平付型男子トイレサイン (B0 2階)	縮尺 1:2	数量 1

7	平付型女子トイレサイン (B0 2階)	縮尺 1:2	数量 1	8	平付型トイレサイン (B0 2階)	縮尺 1:2	数量 1	9	平付型男子トイレサイン (B4 1～3階)	縮尺 1:2	数量 3

10	平付型女子トイレサイン (B6 1～3階)	縮尺 1:2	数量 3								

滋賀県立大学B棟トイレ改修後期工事

図面リスト

番号	図面名称	縮尺
M-01	機械設備特記仕様書	NOSCALE
M-02	共通 給排水衛生設備 衛生器具リスト	NOSCALE
	B0 中央棟	
M-03	B0 給排水衛生設備 1階平面詳細図（撤去・管更生・改修後）	1/50
M-04	B0 給排水衛生設備 2階平面詳細図（撤去・管更生・改修後）	1/50
M-05	B0 換気設備 1階平面詳細図（撤去・新設）	1/50
M-06	B0 換気設備 2階平面詳細図（撤去・新設）	1/50
	B4 環境資源管理学科棟	
M-07	B4 給排水衛生設備 1階平面詳細図（撤去・管更生・改修後）	1/50
M-08	B4 給排水衛生設備 2階平面詳細図（撤去・管更生・改修後）	1/50
M-09	B4 給排水衛生設備 3階平面詳細図（撤去・管更生・改修後）	1/50
M-10	B4 換気設備 1～3階平面詳細図（撤去・新設）	1/50
	B6 環境生態学科棟	
M-11	B6 給排水衛生設備 1階平面詳細図（撤去・管更生・改修後）	1/50
M-12	B6 給排水衛生設備 2階平面詳細図（撤去・管更生・改修後）	1/50
M-13	B6 給排水衛生設備 3階平面詳細図（撤去・管更生・改修後）	1/50
M-14	B6 換気設備 1～3階平面詳細図（撤去・新設）	1/50

[illegible]

（新設）衛生器具リスト

器 具 名	参 考 品 番	付 属 品	合計	B0 中央棟					B4 環境資源管理学科棟					B6 環境生態学科棟				
				1階 1階		2階		男子 便所	1階		2階		男子 便所	1階		2階		男子 便所
				女子 便所	身障者 便所	男子 便所	女子 便所		男子 便所	身障者 便所 男子 便所	男子 便所	身障者 便所 男子 便所	男子 便所	身障者 便所 男子 便所	女子 便所	身障者 便所 女子 便所	女子 便所	身障者 便所 女子 便所
洋風便器	CFS498BMT（フラッシュタンク式）	便座（TCF5534＝貯湯式、擬音装置、便蓋あり、AC100V電源、消費電力311W）、センサースイッチ（HE37）、SUS製棚付2連紙巻器（YH702）	12	1		1	2	2	1		1		1		1		1	
洋風便器	CFS498BMT（フラッシュタンク式）	便座（TCF5534Y＝貯湯式、擬音装置、便蓋なし、AC100V電源、消費電力311W）、センサースイッチ（HE37）、SUS製棚付2連紙巻器（YH702）	7		1					1		1		1		1		1
便器消毒ディスベンサー		便器消毒ディスベンサー（サラヤ:SC-460C）	19	1	1	1	2	2	1	1	1	1	1	1	1	1	1	1
和風便器	C755VU（フラッシュバルブ式）	自動フラッシュバルブ（TEFV70UHA）、配管セット、電波受信ユニット（THE27）、タッチスイッチユニット（TES47MR）、擬音装置（YES412R AC100V）、SUS製棚付き2連式紙巻器（YH702）	2	1		1												
壁掛小便器	XPU22B（マイクロ波センサー）	小便器（XPU22B）、ハイドロセラ・フロア（AB690BR＃HB4）	6			3		3										
壁掛小便器（3連）	XPU22B（マイクロ波センサー）	小便器（XPU22B）×3、ライニングパーツ（UJUN83RA1W＝3連用）、小便器用手すり（T115CU3R＃NW1）、ハイドロセラ・フロア（AB690BR＃HB4）×3	3						1		1		1					
洗面器	L270CM、壁掛型	自動水栓（TLE33S84A＝電気温水器付、AC100V電源、消費電力0.6kW）、水せっけん入れ（TS126AR）、ブラケット共、止水栓共、排水金具共	1		1													
ボウルー体型洗面器（2連）	L830CMRU、スタンダード、ボウル2連、樹脂タイプ	L=1500、樹脂タイプ 自動水栓（REAH03B1RS26SK＝電気温水器付、AC100V電源、消費電力0.6kW）×2、水せっけん入れ（TS126AR）、ブラケット共、止水栓共、排水金具共	6						1		1		1		1		1	
ボウルー体型洗面器（2連）	L830CMRU、スタンダード、ボウル2連、樹脂タイプ	L=1800、樹脂タイプ 自動水栓（REAH03B1RS26SK＝電気温水器付、AC100V電源、消費電力0.6kW）×2、水せっけん入れ（TS126AR）、ブラケット共、止水栓共、排水金具共	3			1	1	1										
ボウルー体型洗面器（2連）	L830CMRU、スタンダード、ボウル2連、樹脂タイプ	L=2170、樹脂タイプ 自動水栓（REAH03B1RS26SK＝電気温水器付、AC100V電源、消費電力0.6kW）×2、水せっけん入れ（TS126AR）、ブラケット共、止水栓共、排水金具共	1	1														
掃除用流し	SK22A	横水栓（T23AEQ20C）、リムカバー（TK22）、バックハンガー共、止水栓共、床排水金具共	5			1		1							1		1	
モップ掛けパネル	UTR422S		5			1		1							1		1	
化粧鏡	EL80017	洗面器用450×1000、取付金具共	20	2		2	2	2	2		2		2		2		2	
化粧鏡	YMK50K	全身用300×16×1500、取付金具共	11	1	1	1	1	1	1		1		1		1		1	
傾斜鏡	LMS30	車いす用傾斜型528×193×664	1		1													
フック	YKH22		7		1					1		1		1		1		1
手すり（小便器用）	T115CU3R＃NW1	小便器用、取付金具共	2			1		1										
手すり（L型）	T112CL9	L型、取付金具共	7		1					1		1		1		1		1
手すり（I型）	T112C4	I型、取付金具共	6							1		1		1		1		1
手すり（はね上げ型）	T112HK6R	はね上げ型、取付金具共	1		1													
フィッティングボード	YKA41R		7		1					1		1		1		1		1
ベビーチェア	YKA15S	平壁設置タイプ	1		1													

注記事項

- 品番は便宜上、TOTO（株）とする
- リストに記載なき必要な付属品は標準品を設置すること
- ライニング、カウンター等の詳細図寸法について、建築施工図を確認したうえで発注すること
- 色の選択が可能な器具類について、発注者と協議のうえで決定すること
- 器具取付部分の補強は建築工事とするが、補強の必要箇所及び採用メーカーの取付要領を建築工事施工業者へ提示し、調整を行うこと
- 採用するメーカーの仕様書を電気設備施工業者へ提示し、電源供給（器具の位置）等の調整を行うこと

撤去

80 1階

男子便所			撤去・処分		
名称	仕様	数量	名称	仕様	数量
和風大便器	洗浄弁、紙巻器共	1			
洋風大便器	洗浄弁、紙巻器共	1			
小便器	床置型	1			
小便器	壁掛型	2			
掃除用流し	水栓共	1			
洗面器	2連壁掛型、水栓2個共	1			
化粧鏡	丸形	2			
手すり	小便器用	1			

注記) 付属品共、場外搬出処分とする
和風大便器の撤去は建築工事とする

80 1階

身障者便所			撤去・処分		
名称	仕様	数量	名称	仕様	数量
洋風大便器	洗浄弁、紙巻器共	1			
洗面器	壁掛型、水栓共	1			
化粧鏡	傾斜型	1			
手すり	L型	1			
手すり	P型	1			
手すり	I型	1			

注記) 付属品共、場外搬出処分とする


80 1階

女子便所			撤去・処分		
名称	仕様	数量	名称	仕様	数量
和風大便器	洗浄弁、紙巻器共	1			
洋風大便器	洗浄弁、紙巻器共	1			
洗面器	2連壁掛型、水栓2個共	1			
化粧鏡	丸形	2			

注記) 付属品共、場外搬出処分とする
和風大便器の撤去は建築工事とする

管更生

80 1階

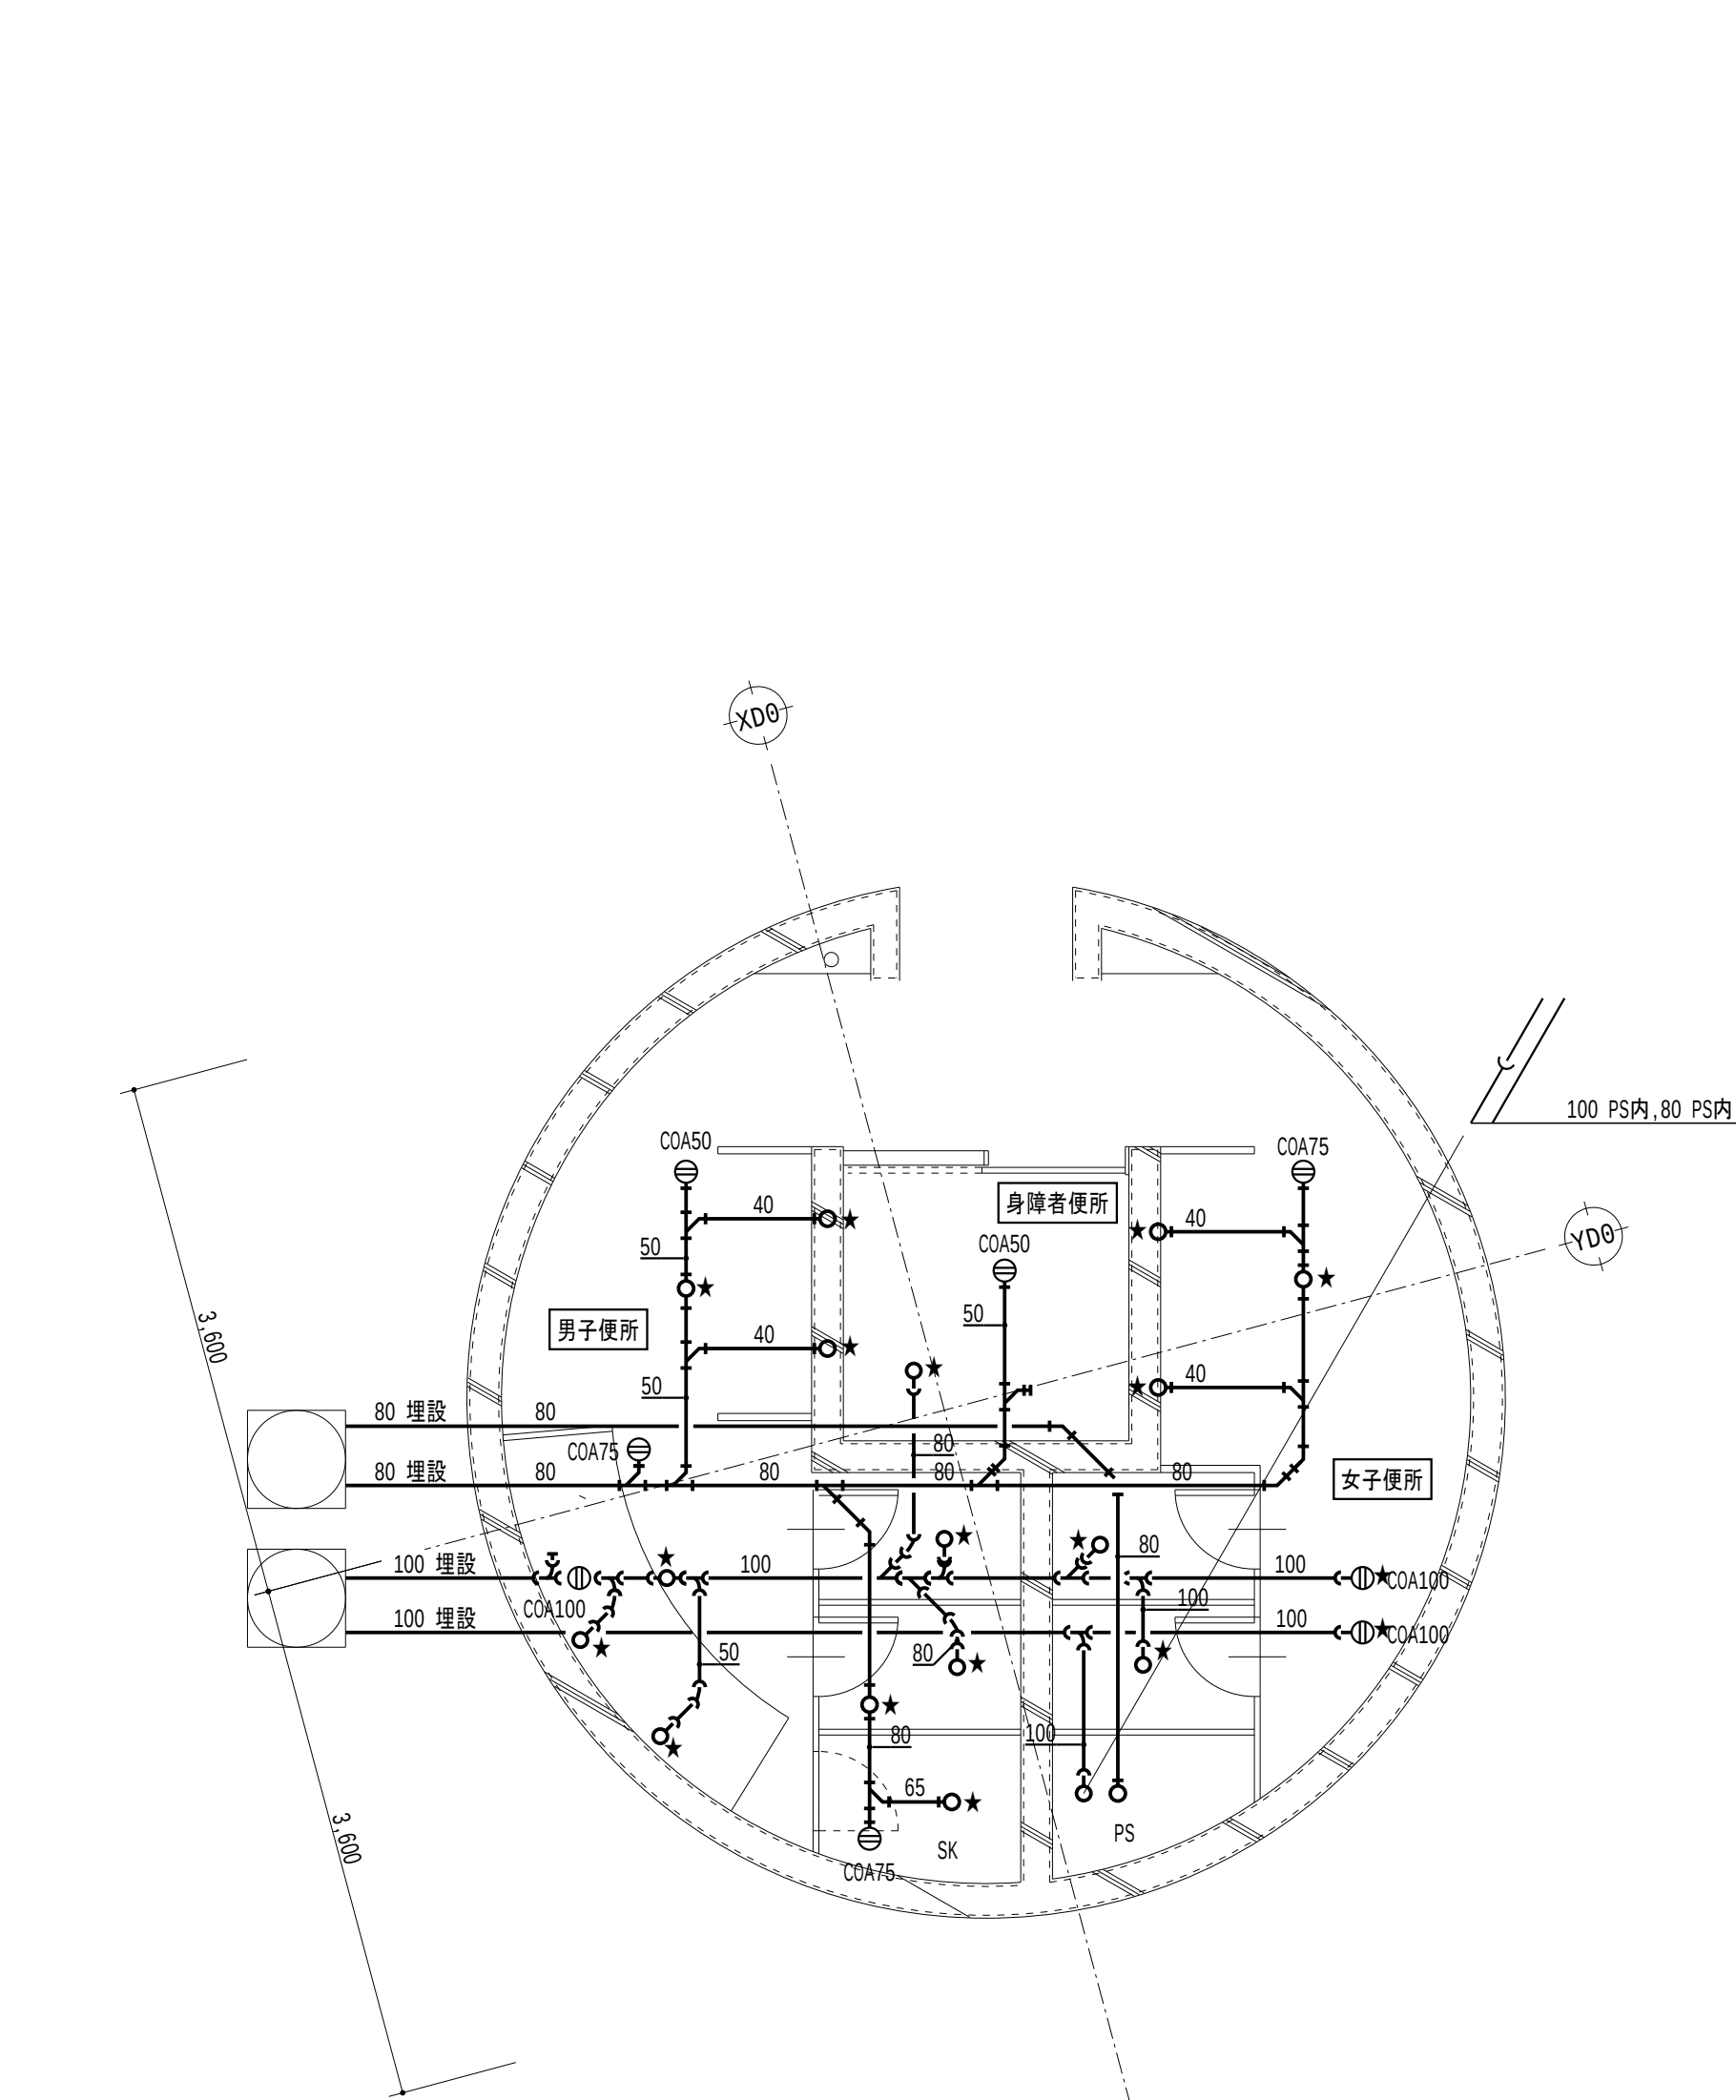


80 給排水衛生設備 1階平面詳細図 (管更生) S = 1/50

線種記号		
記 号	名 称	備 考
——	雑排水配管	DVLP、管更生
——→	汚水配管	DVLP、管更生
-----	通気配管	SGP(黒)

注記
1. 太線はラインニング管更生を示し、掃除口は塞の清掃とする
2. 細線は残置を示す
3. 特記なき配管はビット内、暗渠内配管とする
4. ★は管更生時の切断プラグ止め箇所を示し、管更生後再接続すること
ただし、通気配管は雑排水・汚水管接続部で切断プラグ止めとし、管更生後に再接続すること

改修後

80 1階

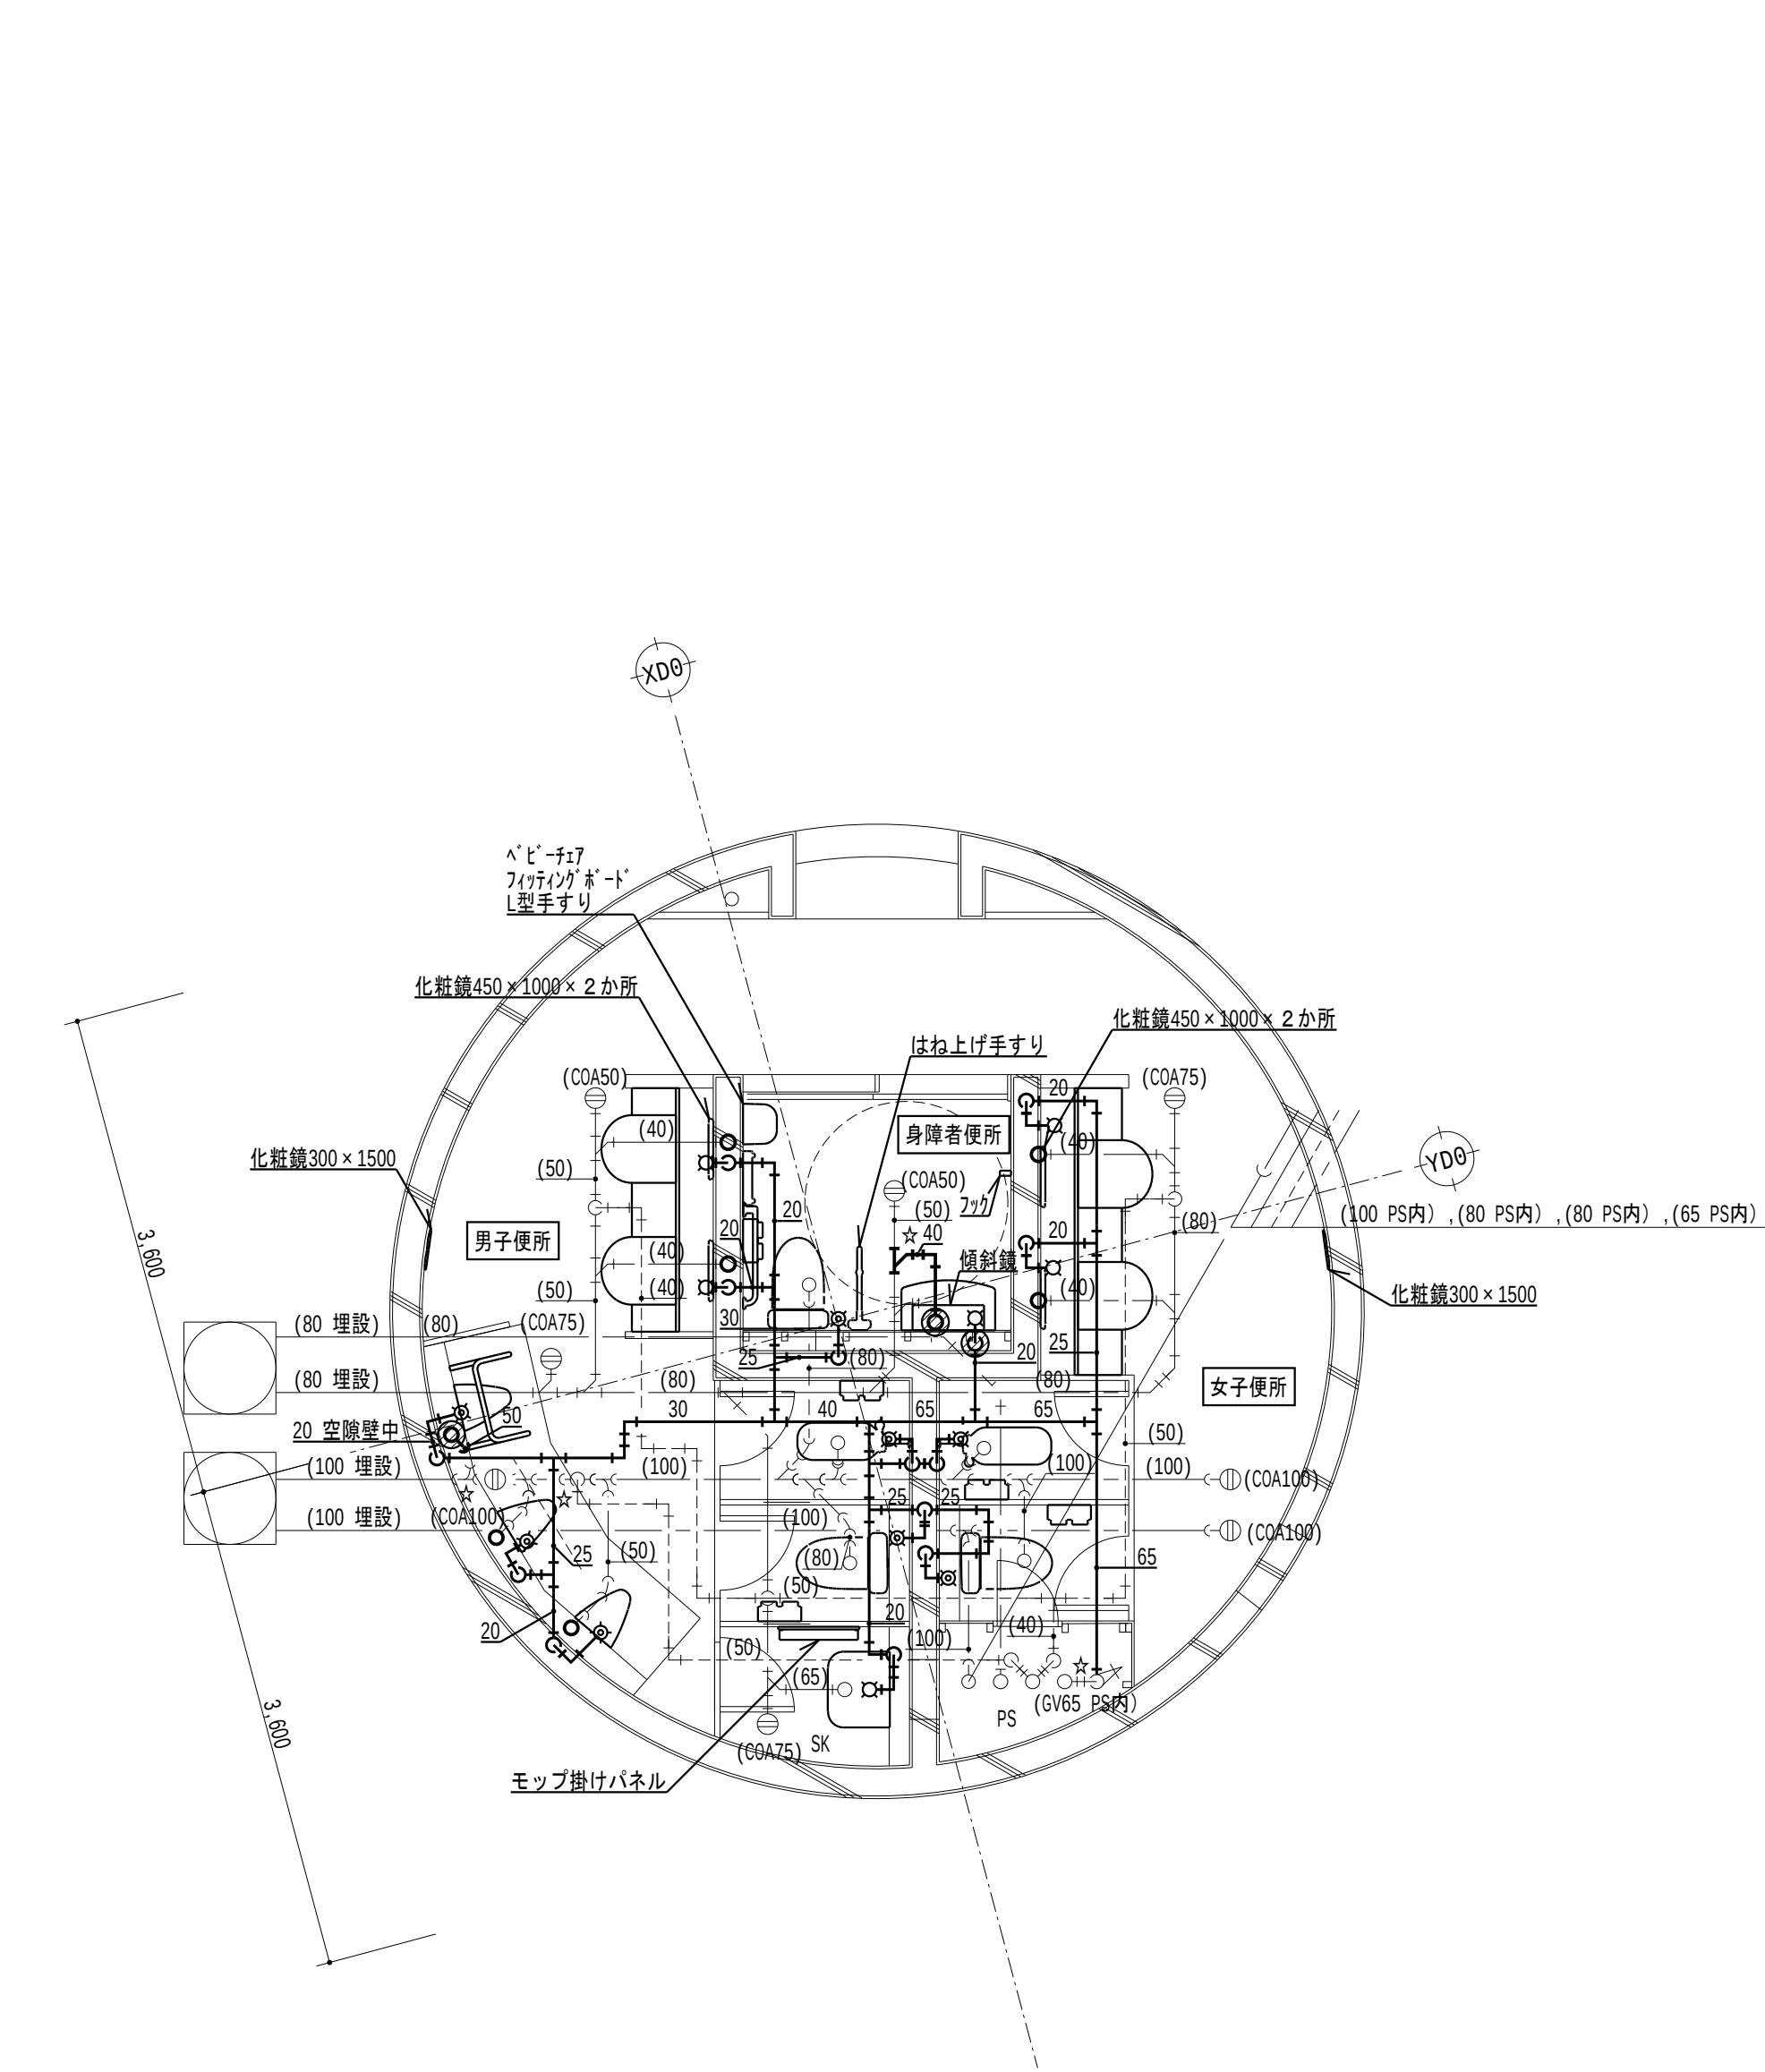

80 給排水衛生設備 1階平面詳細図 (改修後) S = 1/50


線種記号		
記 号	名 称	備 考
——	給水配管	既：SGP-PA 新：HIVP
——	雑排水配管	既：DVLP 新：FS-VP
——→	汚水配管	既：DVLP 新：FS-VP
-----	通気配管	SGP(黒)

凡例		
記 号	名 称	備 考
⊗	洗浄弁	
⊠	水栓	
Ⓜ	掃除口	

注記
1. 太線は新設を示す
2. 細線は既設を示す
3. ⊗ はダイヤモンドカッター穴あけ箇所を示し、鉄筋検査を行い、鉄筋を切断しないこと
鉄筋を切断した場合、鉄筋をはつり出し、新設鉄筋をフレア溶接 (100片面) とする
給水管は150φ×50φ、排水管は150φ×125φとする
特記なき給水配管のスラブ貫通部は既存穴利用とする
4. 特記なき配管はビット内、暗渠内配管とする
5. ☆は既設配管の接続箇所を示す

撤去

B0 2階			B0 2階		
男子便所			女子便所		
名称	仕様	数量	名称	仕様	数量
和風大便器	洗浄弁、紙巻器共	1	和風大便器	洗浄弁、紙巻器共	1
洋風大便器	洗浄弁、紙巻器共	1	洋風大便器	洗浄弁、紙巻器共	1
小便器	床置型	1	洗面器	2連壁掛型、水栓2個共	1
小便器	壁掛型	2	化粧鏡	丸形	2
掃除用流し	水栓共	1	手すり	小便器用	1
洗面器	2連壁掛型、水栓2個共	1	注記) 付属品共、場外搬出処分とする		
化粧鏡	丸形	2	和風大便器の撤去、穴埋め補修は建築工事とする		
手すり	小便器用	1			

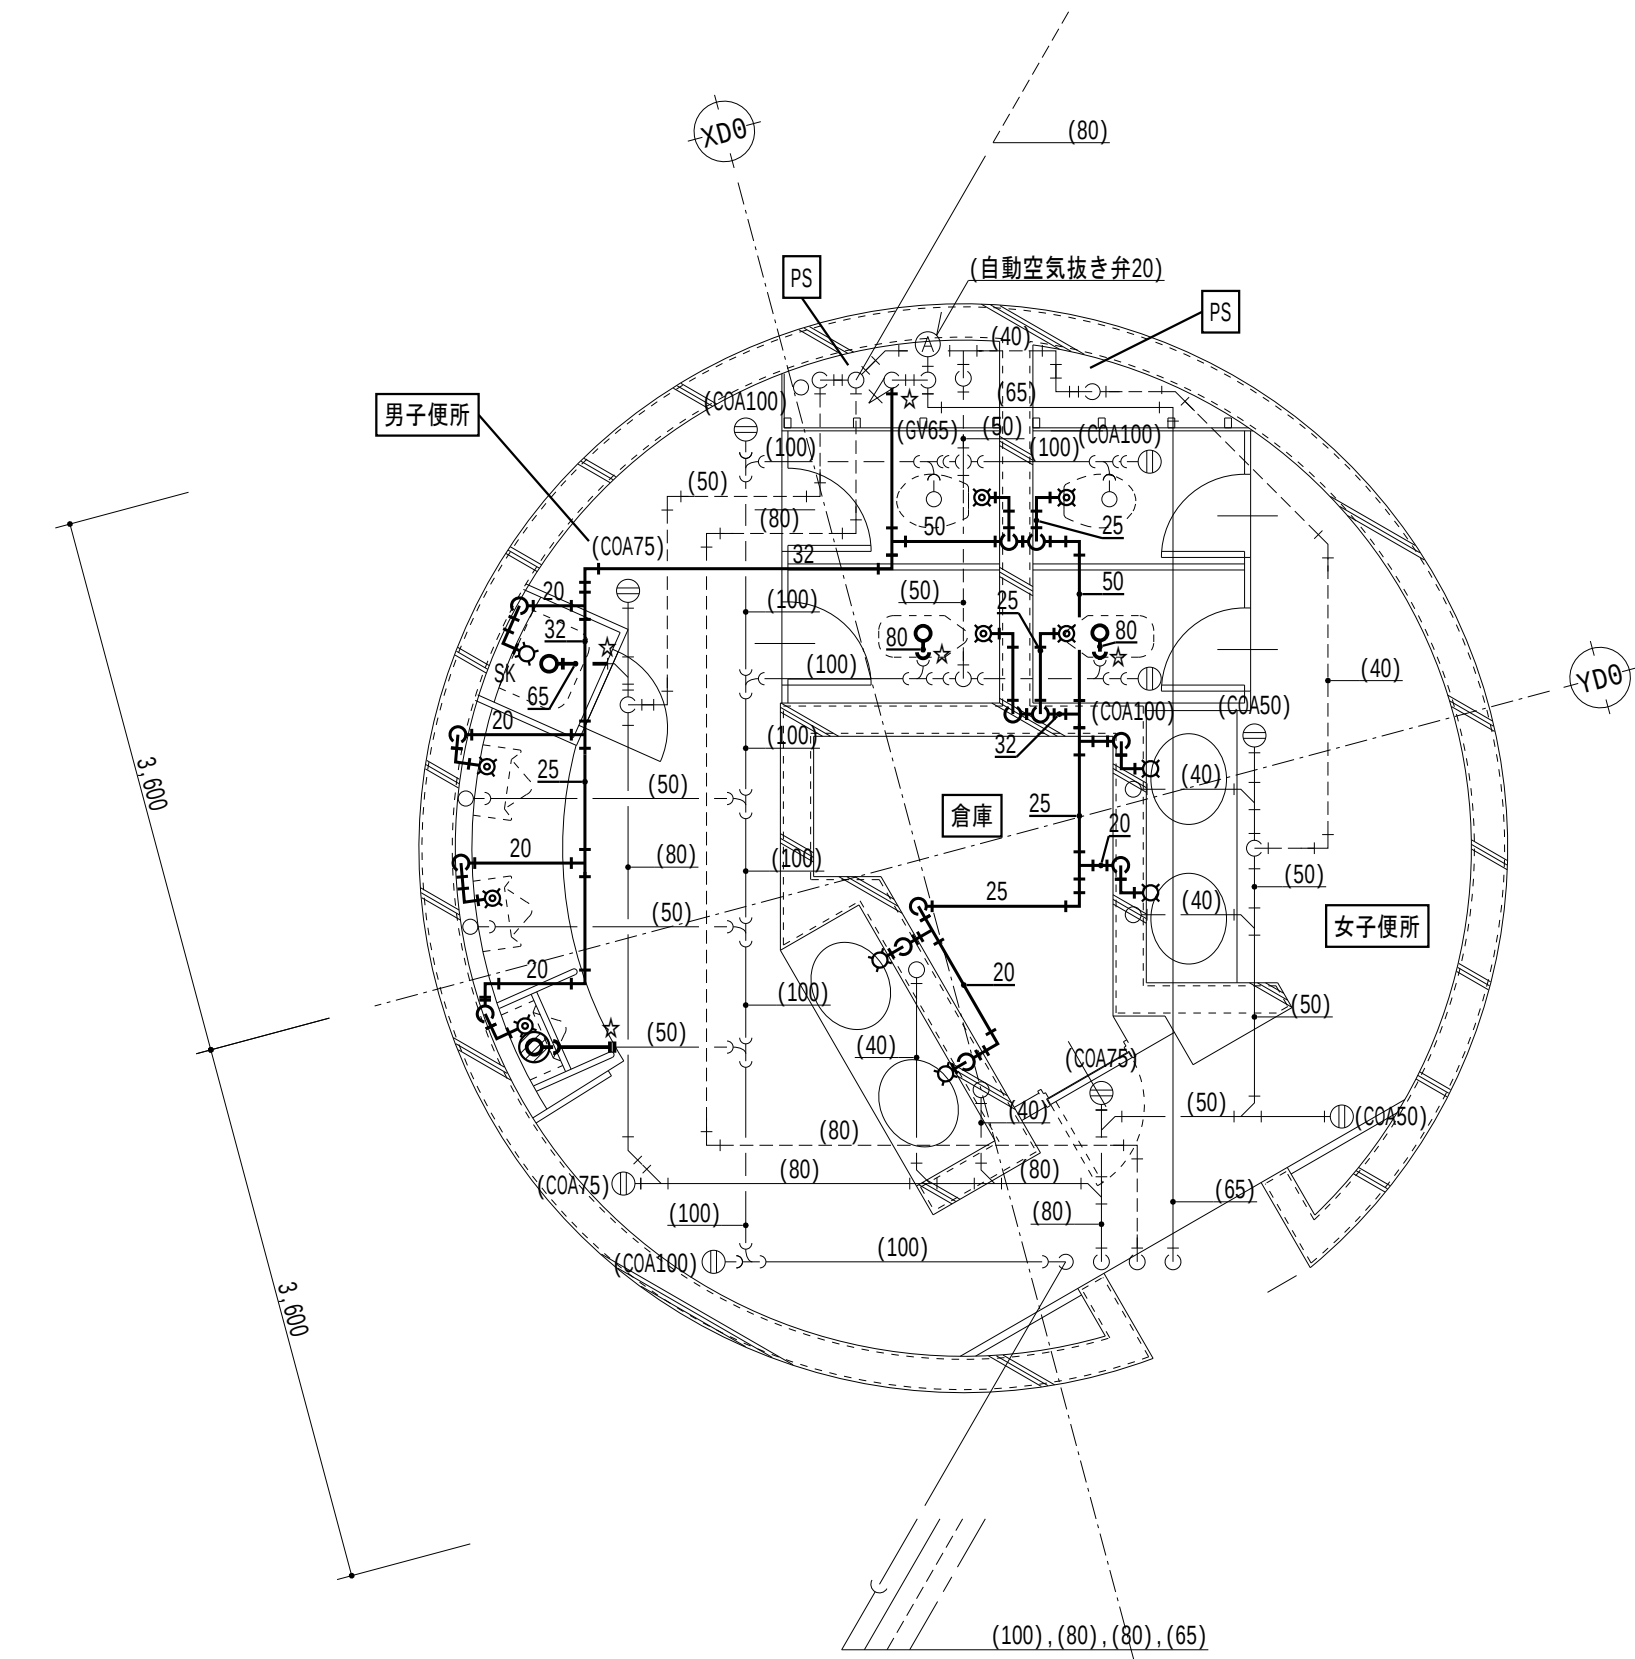


B0 給排水衛生設備 2階平面詳細図 (撤去) S = 1/50

線種記号		
記号	名称	備考
---	給水配管	SGP-PA
---	雑排水配管	DVLP
→	汚水配管	DVLP
----	通気配管	SGP(黒)

凡例		
記号	名称	備考
⊗	洗浄弁	
⊗	水栓	
⓪	掃除口	

- 注記
- 太線は撤去を示す
 - 細線は残置を示す
 - ⊗ は既設穴埋め箇所を示し、給水管は150 d × 50 φ、排水管は150 d × 125 φとする
 - 特記なき配管は天井内、PS内、空隙壁中配管とする
 - ☆は切断プラグ止め箇所を示す

管更生

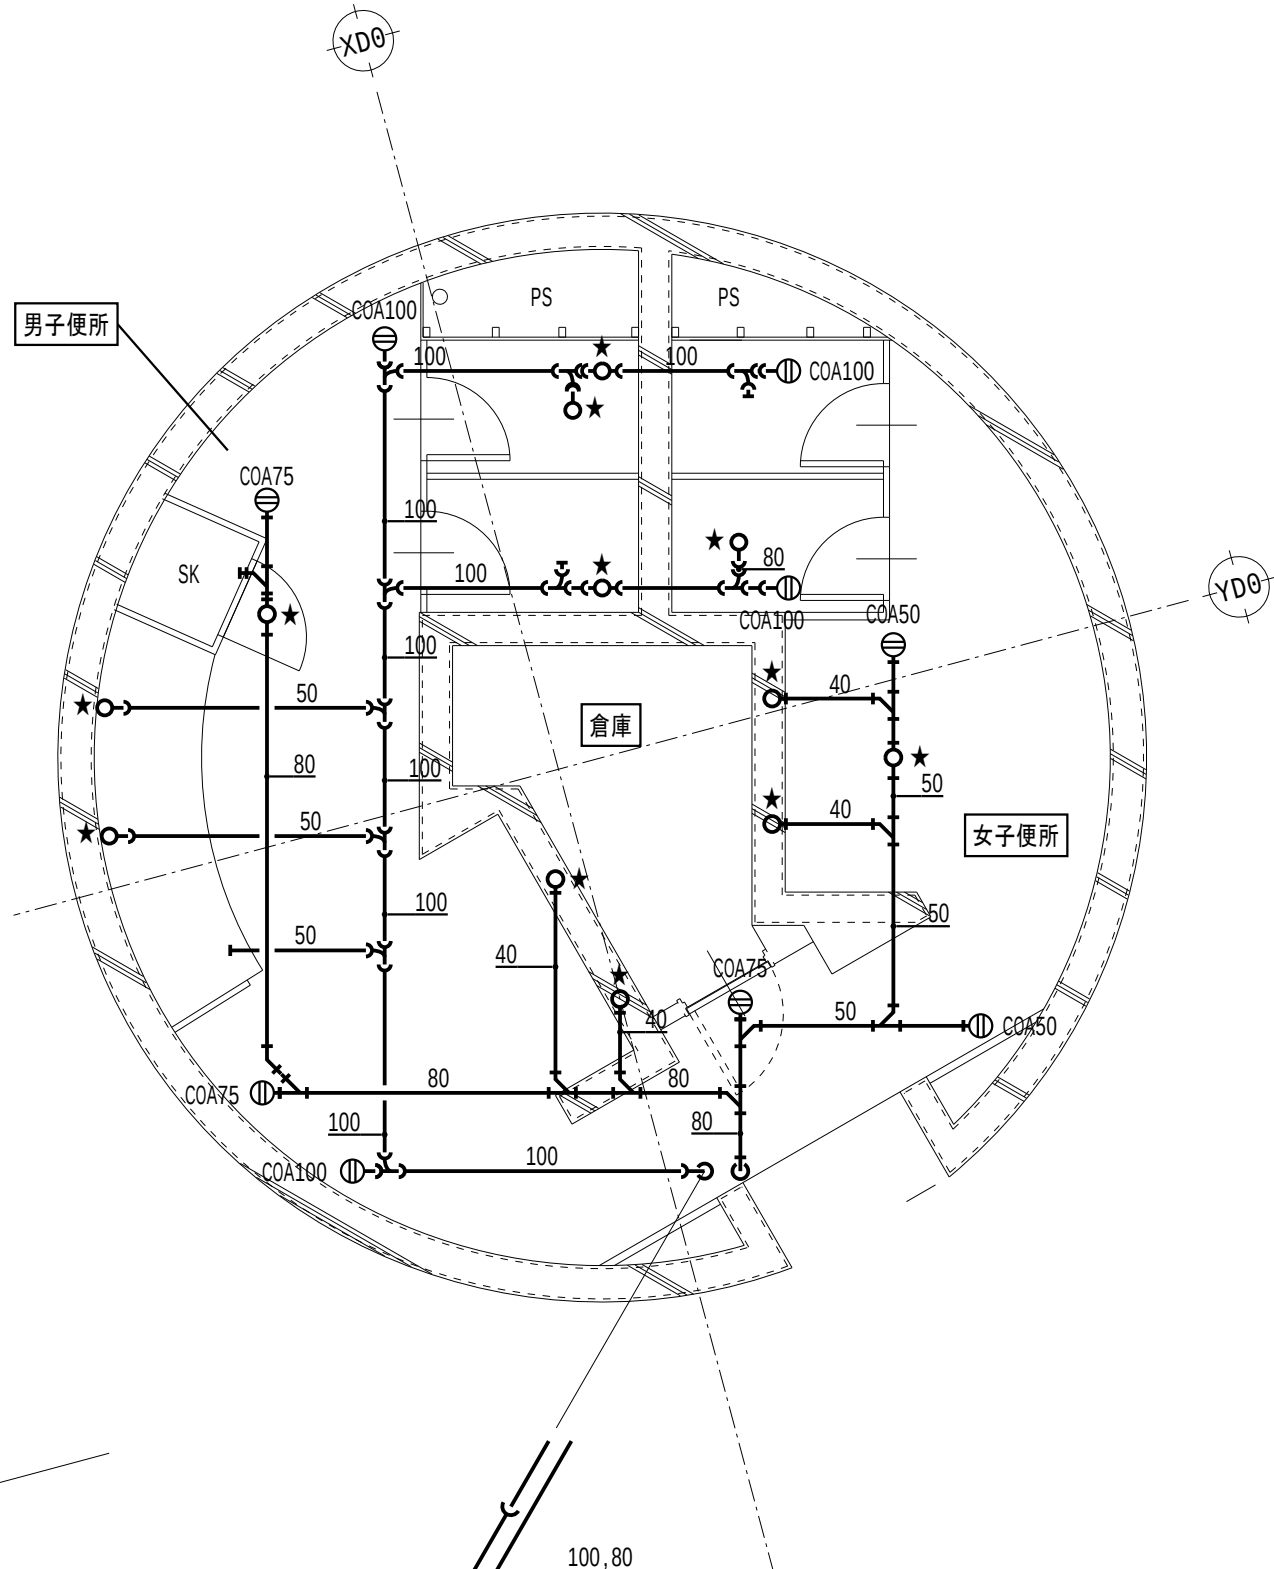


B0 給排水衛生設備 2階平面詳細図 (管更生) S = 1/50

線種記号		
記号	名称	備考
---	雑排水配管	DVLP、管更生
→	汚水配管	DVLP、管更生
----	通気配管	SGP(黒)

- 注記
- 太線はライニング管更生を示し、掃除口は蓋の清掃とする
 - 細線は残置を示す
 - 特記なき配管は天井内、PS内、空隙壁中配管とする
 - ☆は管更生時の切断プラグ止め箇所を示し、管更生後再接続すること
ただし、通気配管は雑排水・汚水管接続部で切断プラグ止めとし、管更生後に再接続すること

改修後

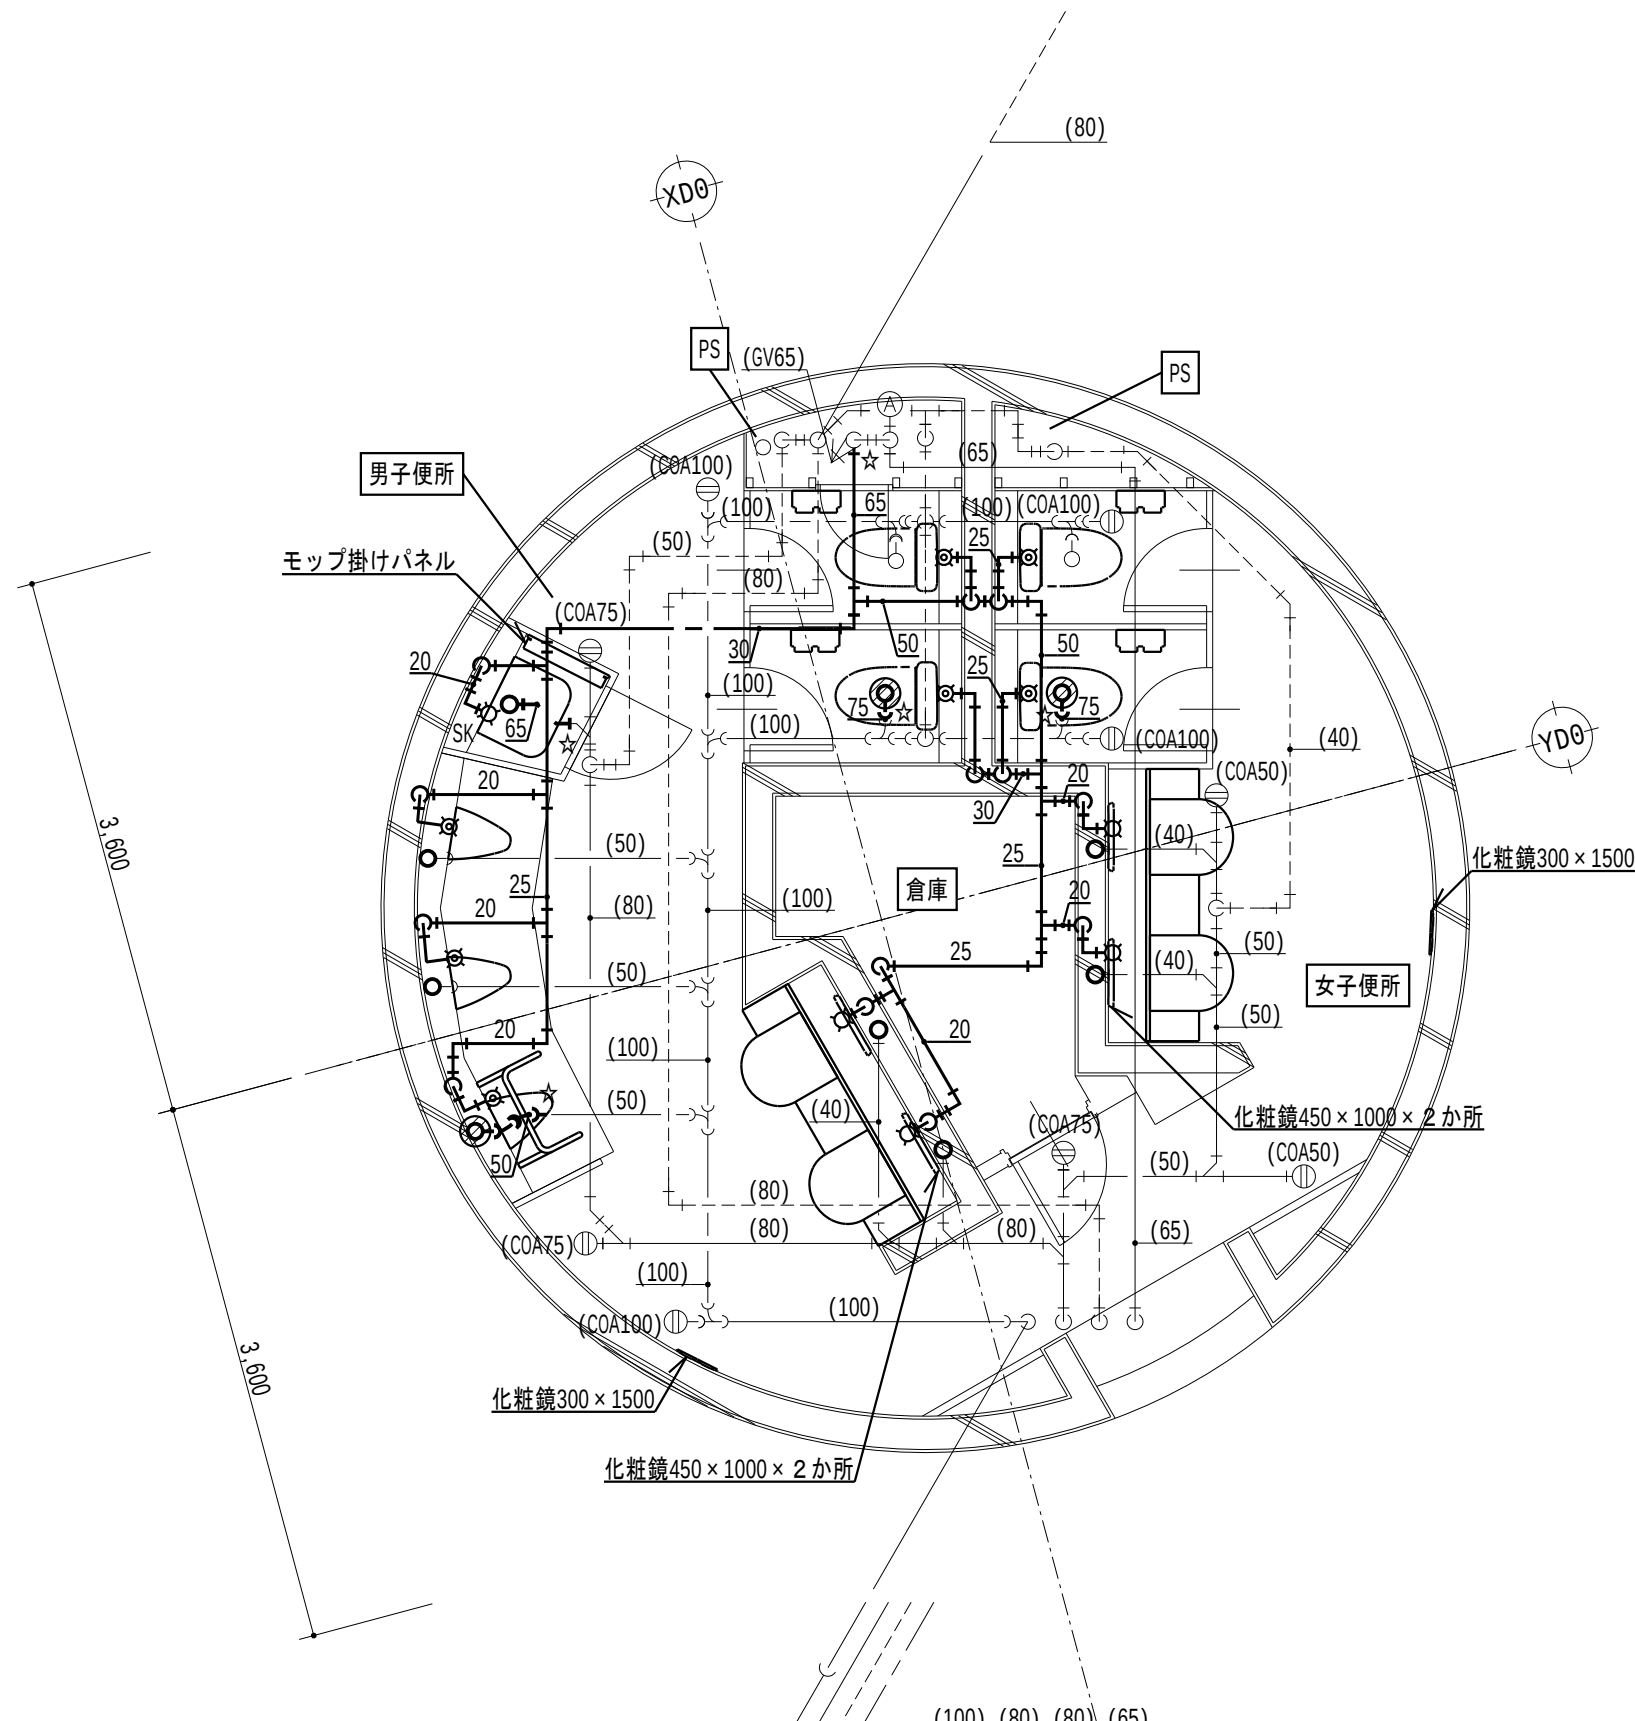


B0 給排水衛生設備 2階平面詳細図 (改修後) S = 1/50

線種記号		
記号	名称	備考
---	給水配管	既: SGP-PA 新: HIVP
---	雑排水配管	既: DVLP 新: FS-VP
→	汚水配管	既: DVLP 新: FS-VP
----	通気配管	SGP(黒)

凡例		
記号	名称	備考
⊗	洗浄弁	
⊗	水栓	
⓪	掃除口	


- 注記
- 太線は新設を示す
 - 細線は既設を示す
 - ⊗ はダイヤモンドカッター穴あけ箇所を示し、鉄筋探索を行い、鉄筋を切断しないこと
鉄筋を切断した場合、鉄筋をはつり出し、新設鉄筋をフレア溶接 (100片面) とする
給水管は150 d × 50 φ、排水管は150 d × 125 φとする
特記なき給水配管のスラブ貫通部は既存穴利用とする
 - 特記なき配管は天井内、PS内、空隙壁中配管とする
 - ☆は既設配管の接続箇所を示す

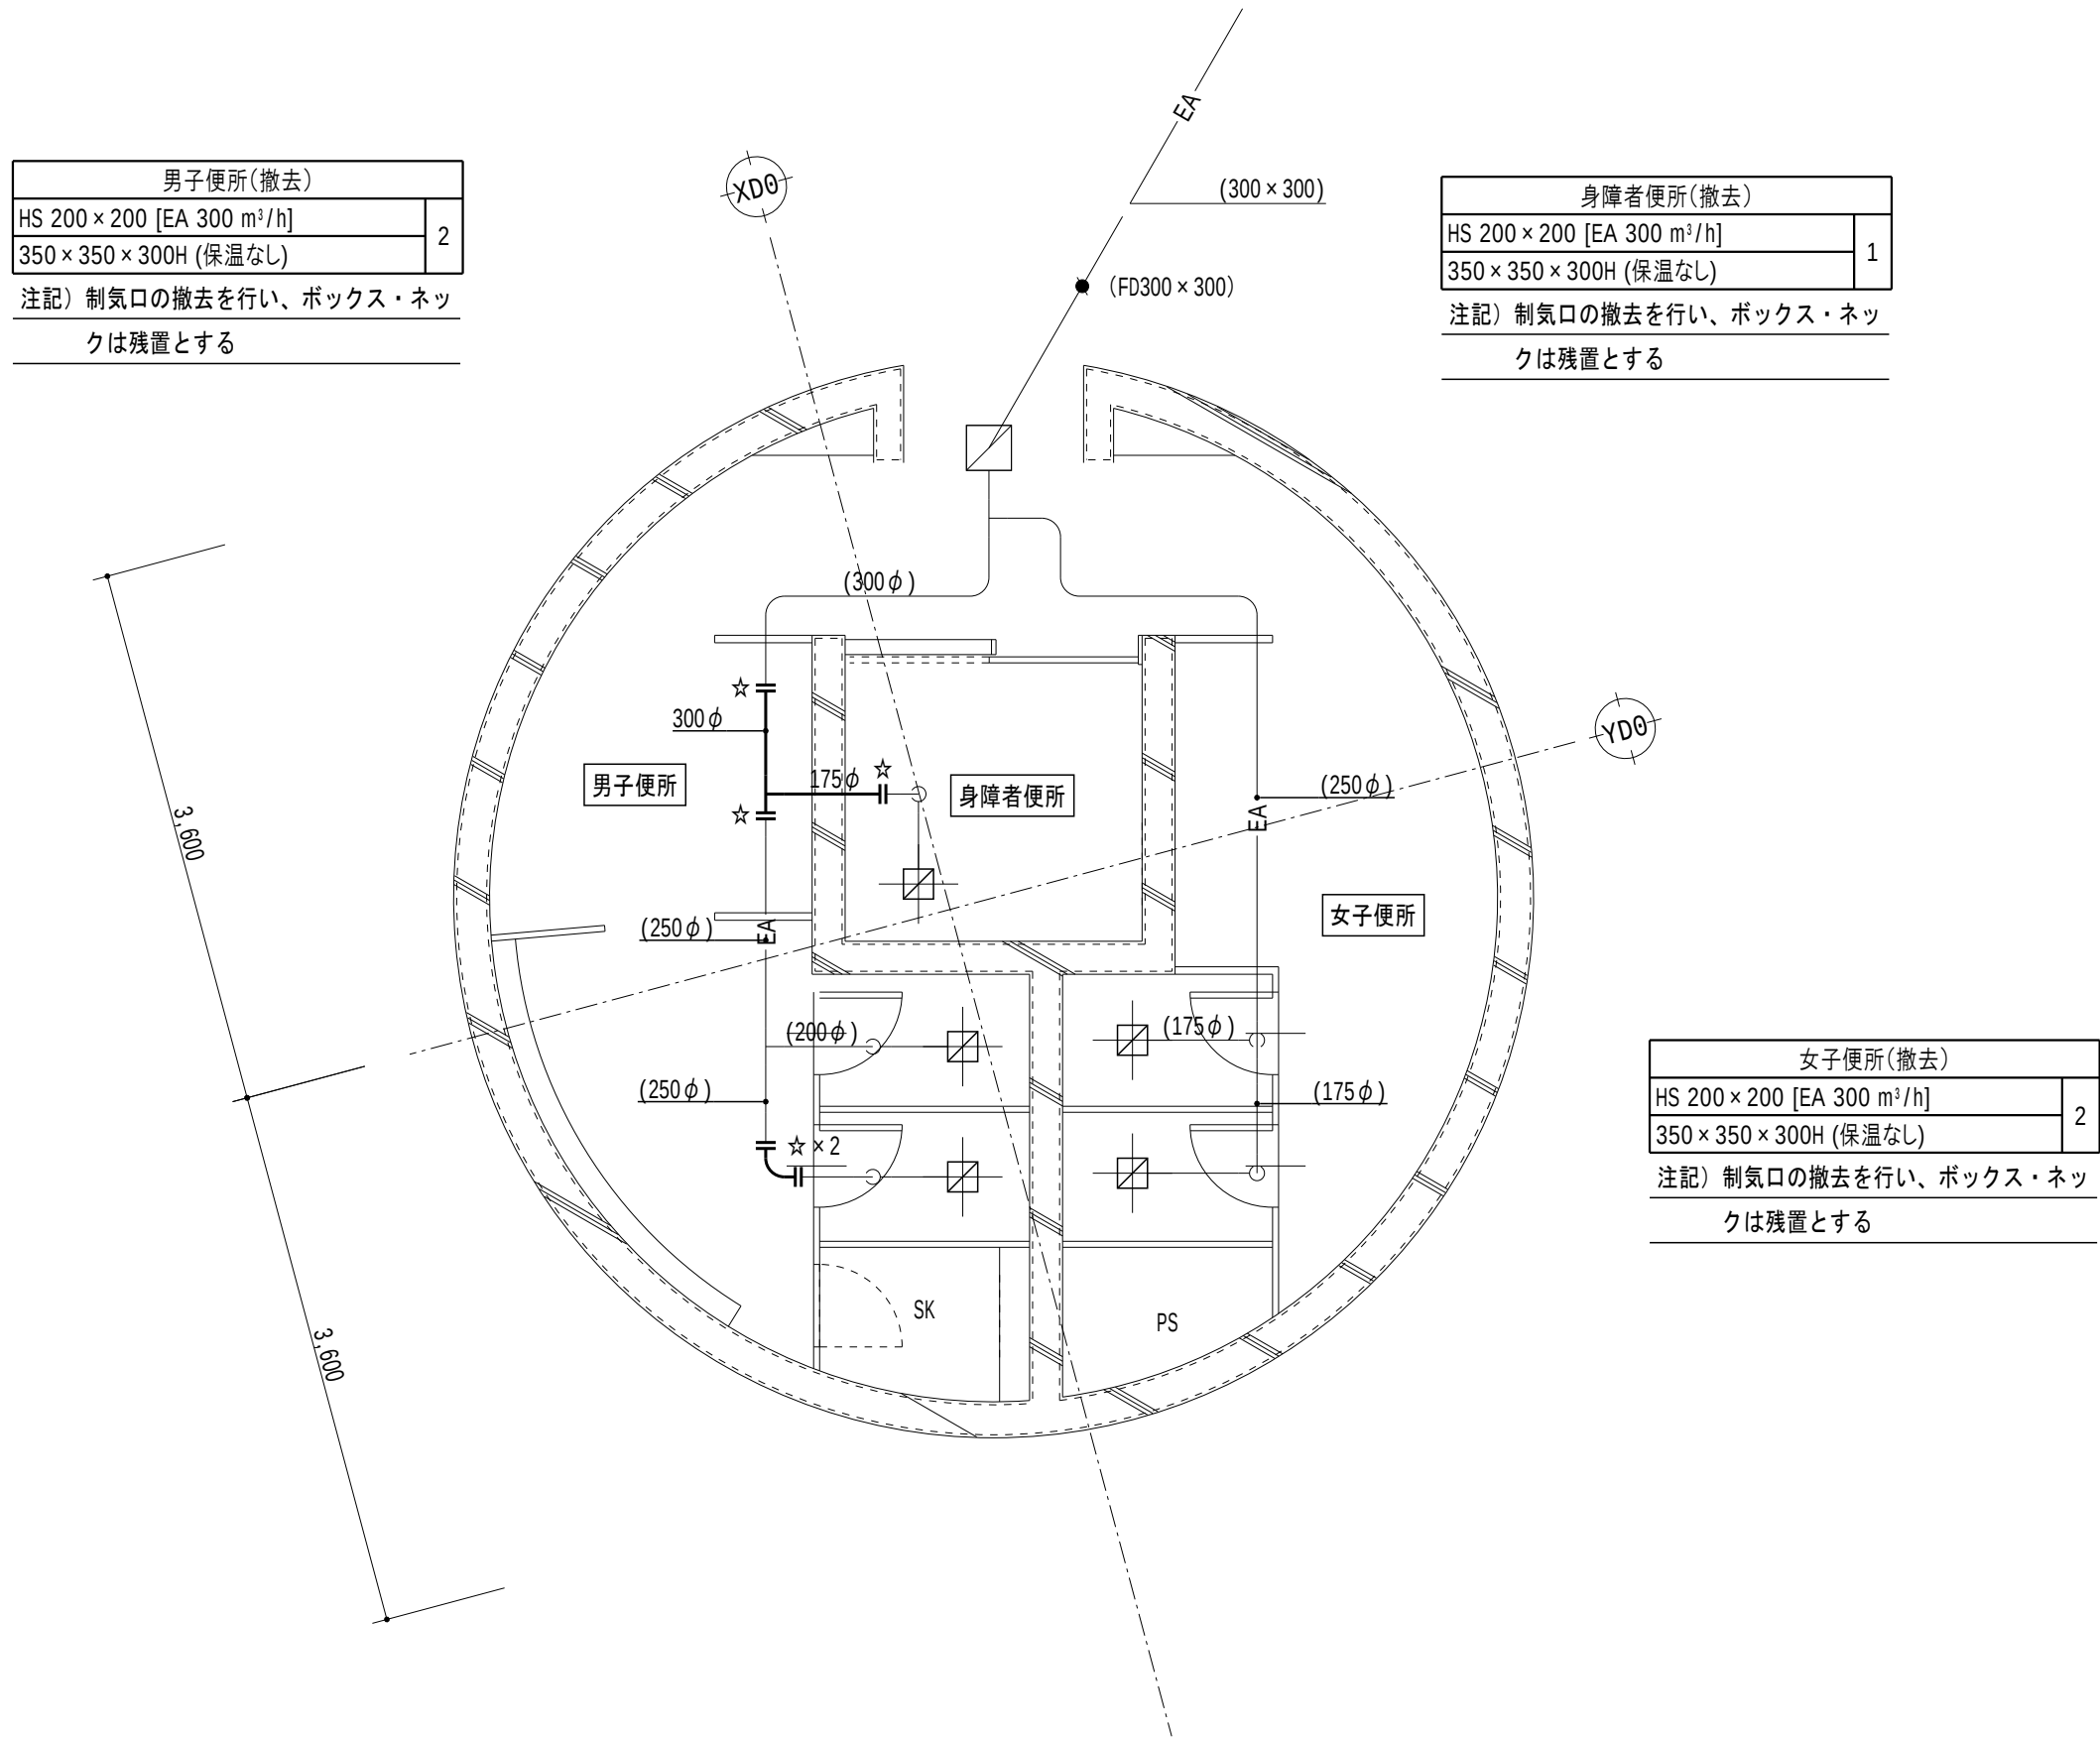

記 号	名 称	備 考
—	ダクト	
∅ ^{VD}	風量調整ダンパー	
● ^{FD}	防火ダンパー	

記 号	名 称	備 考
—	制気口	
←	排気ガラリ	

- 注記
1. 太線は撤去を示す
 2. 細線は残置を示す
 3. 特記なきダクトは天井内配管とする
 4. ☆は切断箇所を示す

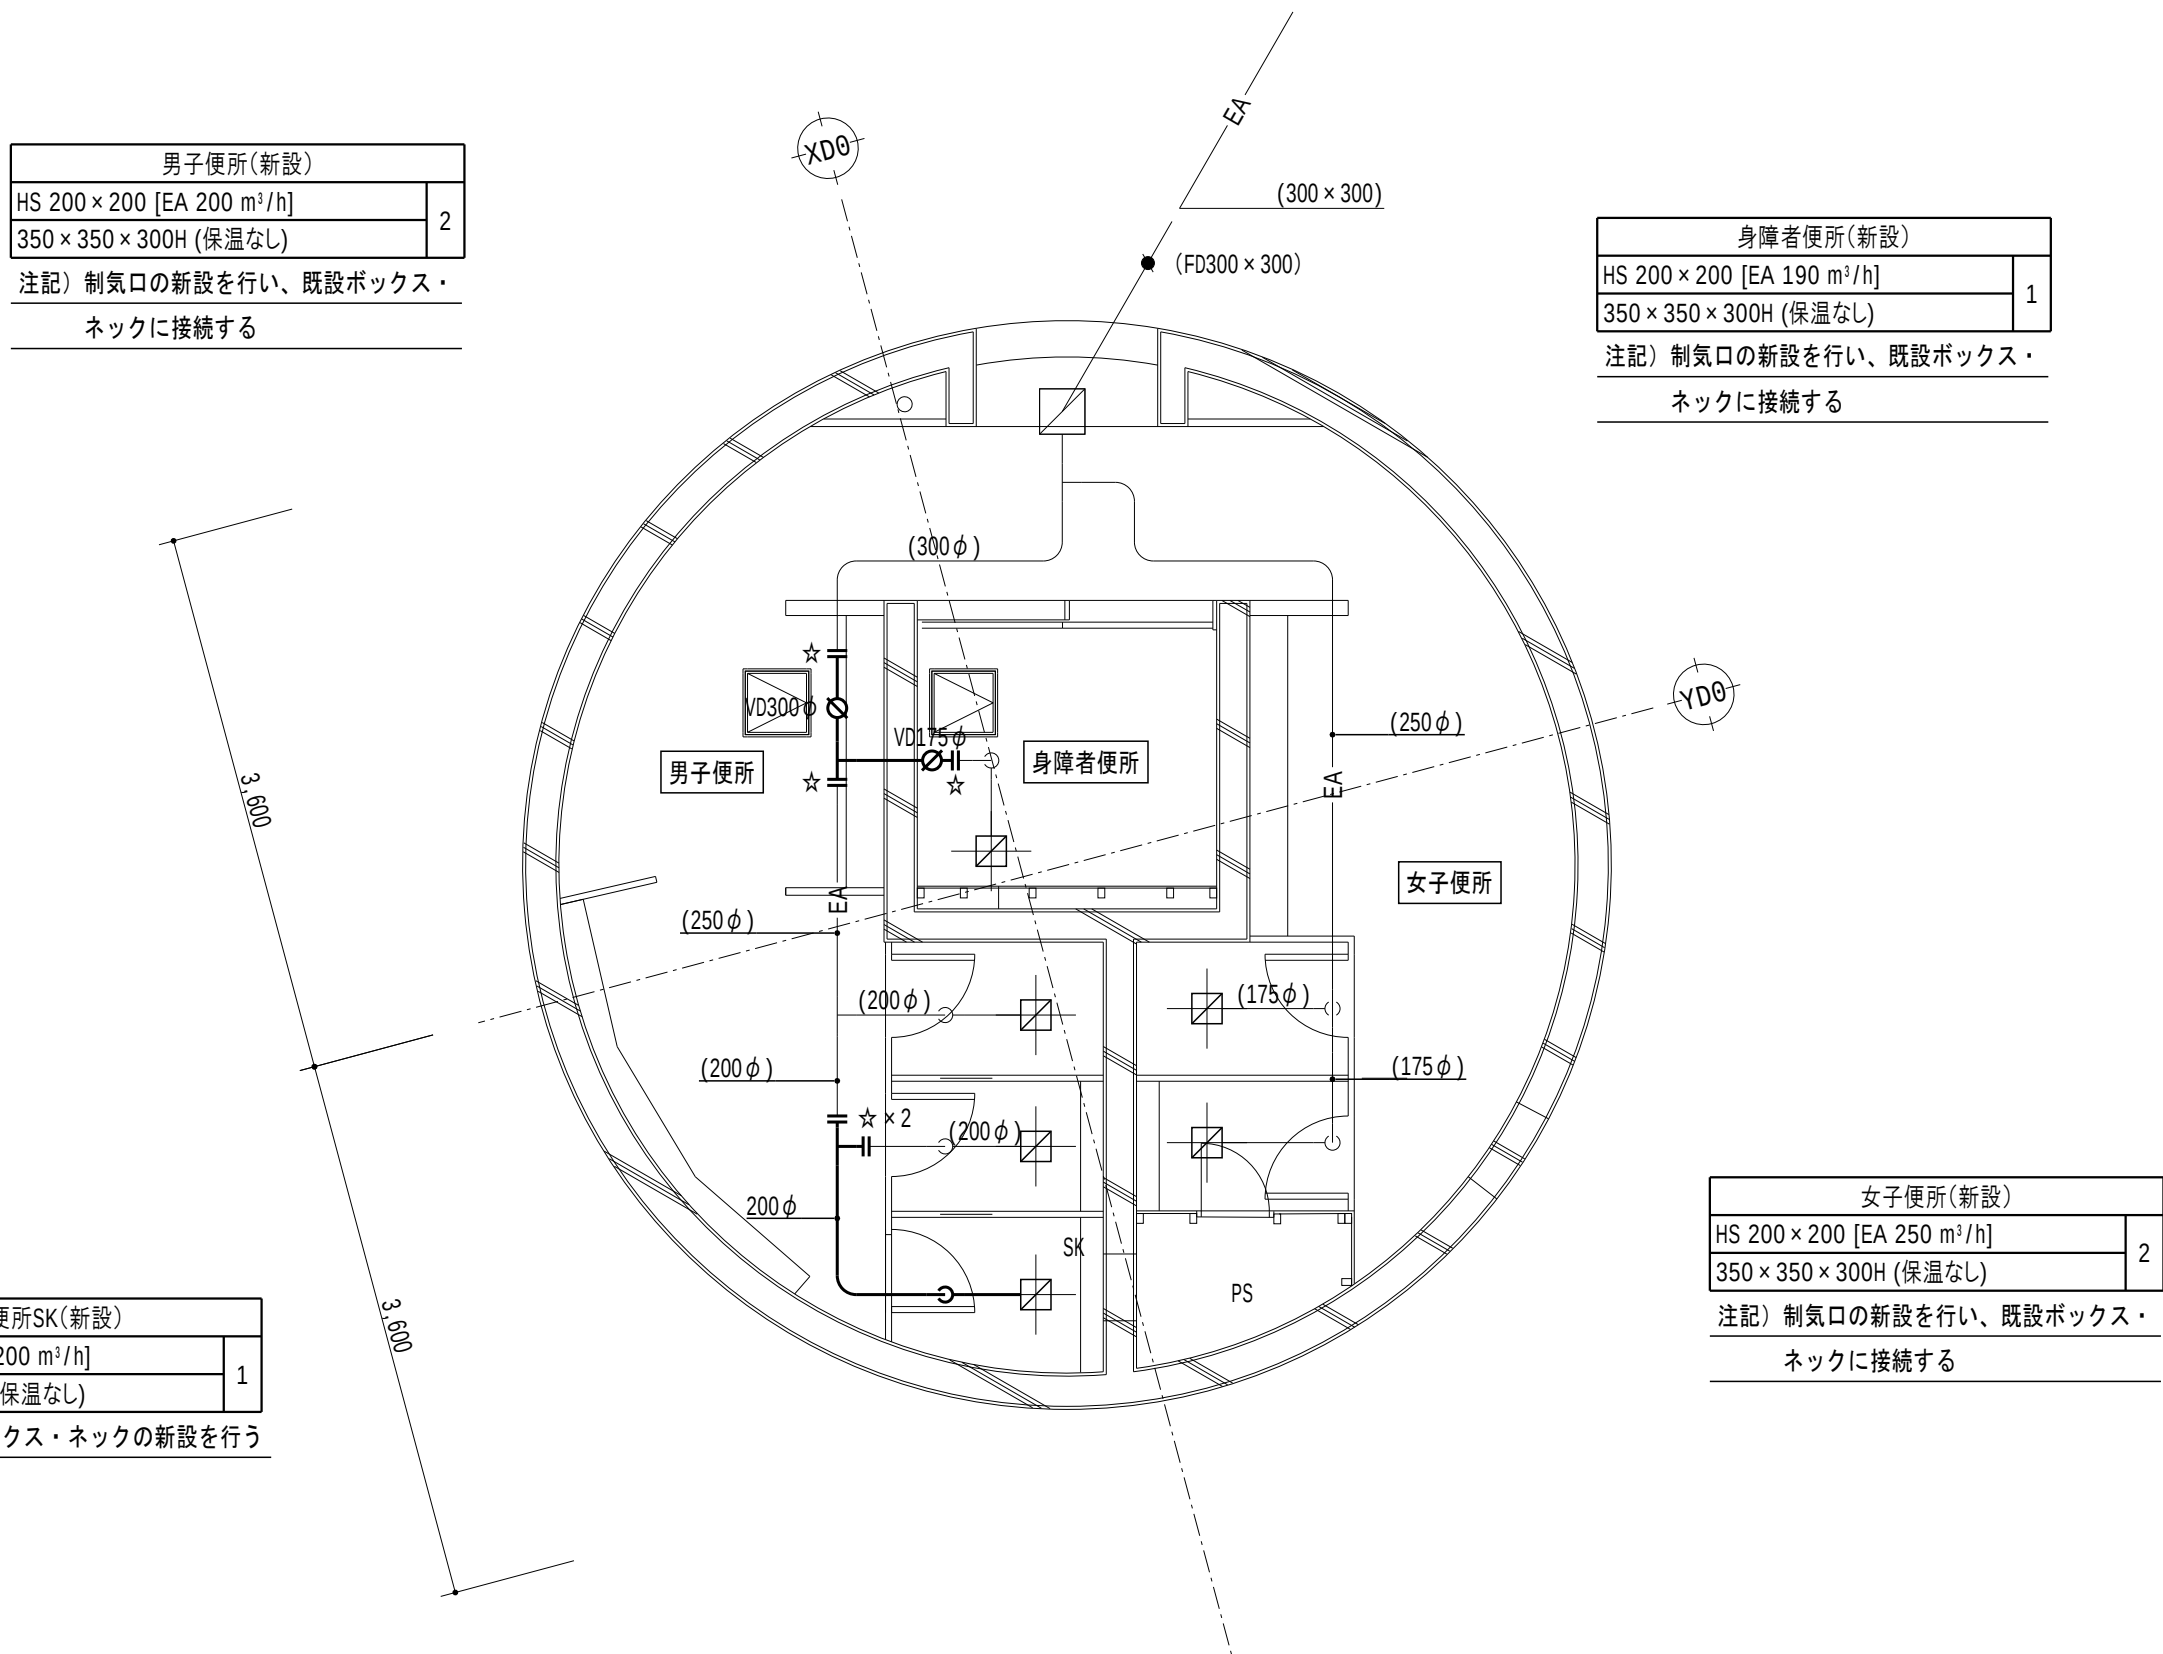

記 号	名 称	備 考
—	ダクト	
∅ ^{VD}	風量調整ダンパー	
● ^{FD}	防火ダンパー	

記 号	名 称	備 考
—	制気口	
←	排気ガラリ	

- 注記
1. 太線は新設を示す
 2. 細線は既設を示す
 3. 特記なきダクトは天井内配管とする
 4. ☆は接続箇所を示す

撤去


改修後

（撤去）換気機器リスト

記号	機器名称	機器仕様	動力			台数	設置室名	備考
			電圧 (φ-V)	容量 (kW)	始動 方式			
FE-B-107	消音ボックス付送風機	型 式：消音形 仕 様：250φ × 1500m ³ /h × 150Pa	1-100	0.200	LS	1	B0 中央棟 2階 倉庫	形状：770×460×350H 重量：24kg
FE-B-108	消音ボックス付送風機	型 式：消音形 仕 様：250φ × 1500m ³ /h × 100Pa	1-100	0.200	LS	1	B0 中央棟 2階 倉庫	形状：770×460×350H 重量：24kg
注）撤去送風機共通事項								
1. 付属品共、場外搬出処分とする								

（新設）換気機器リスト


記号	機器名称	機器仕様	動力			台数 (台)	設置室名	備考
			電圧 (φ・V)	容量 (kW)	始動 方式			
FE-B-107	消音ボックス付送風機	型 式：消音形 仕 様：250φ × 1290m ³ /h × 260Pa 付属品：防振吊金具、他標準付属品一式	1-100	0.484	LS	1	B0 中央棟 2階 倉庫	品番：（参考）BFS-150SUG2
FE-B-108	消音ボックス付送風機	型 式：消音形 仕 様：250φ × 1170m ³ /h × 160Pa 付属品：防振吊金具、他標準付属品一式	1-100	0.348	LS	1	B0 中央棟 2階 倉庫	品番：（参考）BFS-120SUG2
注）送風機共通事項								
1.電気容量は参考値とし、記載以下とする			4.その他はメーカー基準とする					
2.ファンへの接続は、たわみ継手とする			5.排気送風機、天井埋込型換気扇のスイッチは別途電気設備工事とする（配線、機器接続を含む）					
3.機器表中記載の〇〇Paは機外静圧を示し、参考値とする								

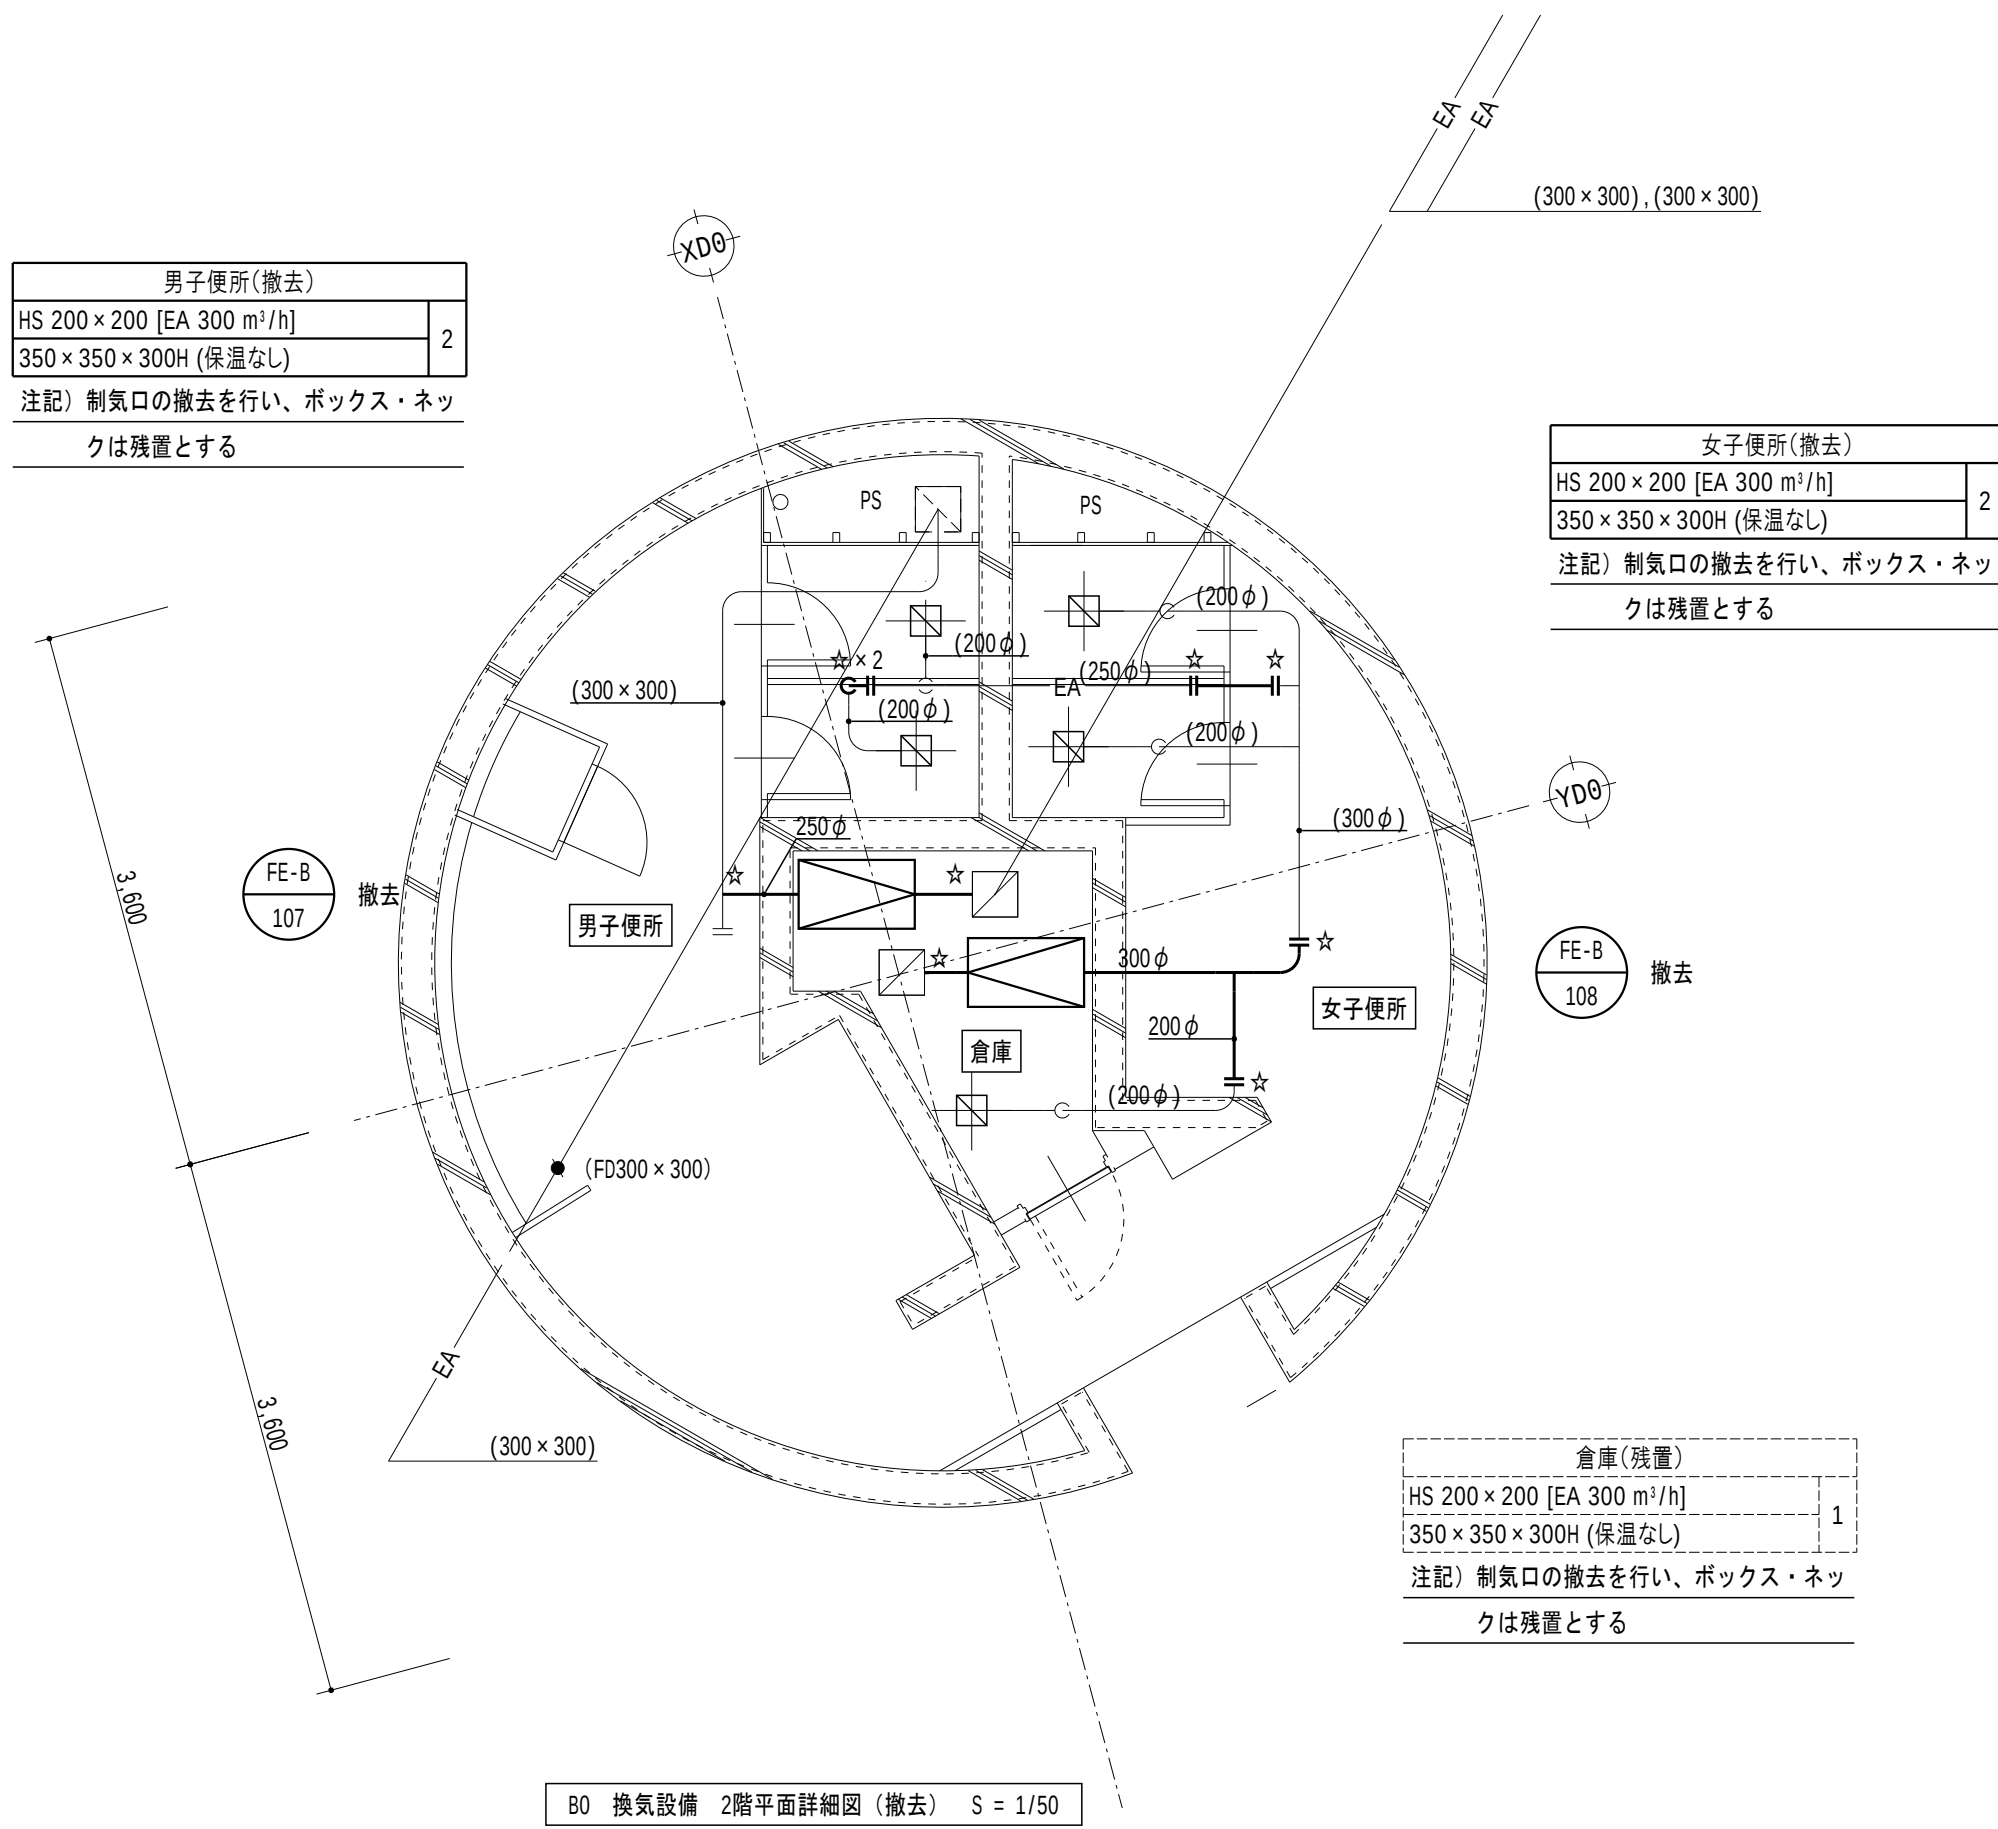

記 号	名 称	備 考
—	ダクト	
φ ^{VD}	風量調整ダンパー	
● ^{FD}	防火ダンパー	

記 号	名 称	備 考
—	制気口	
←→	排気ガラリ	

- 注記
- 太線は撤去を示す
 - 細線は残置を示す
 - 特記なきダクトは天井内配管とする
 - ☆は切断箇所を示す

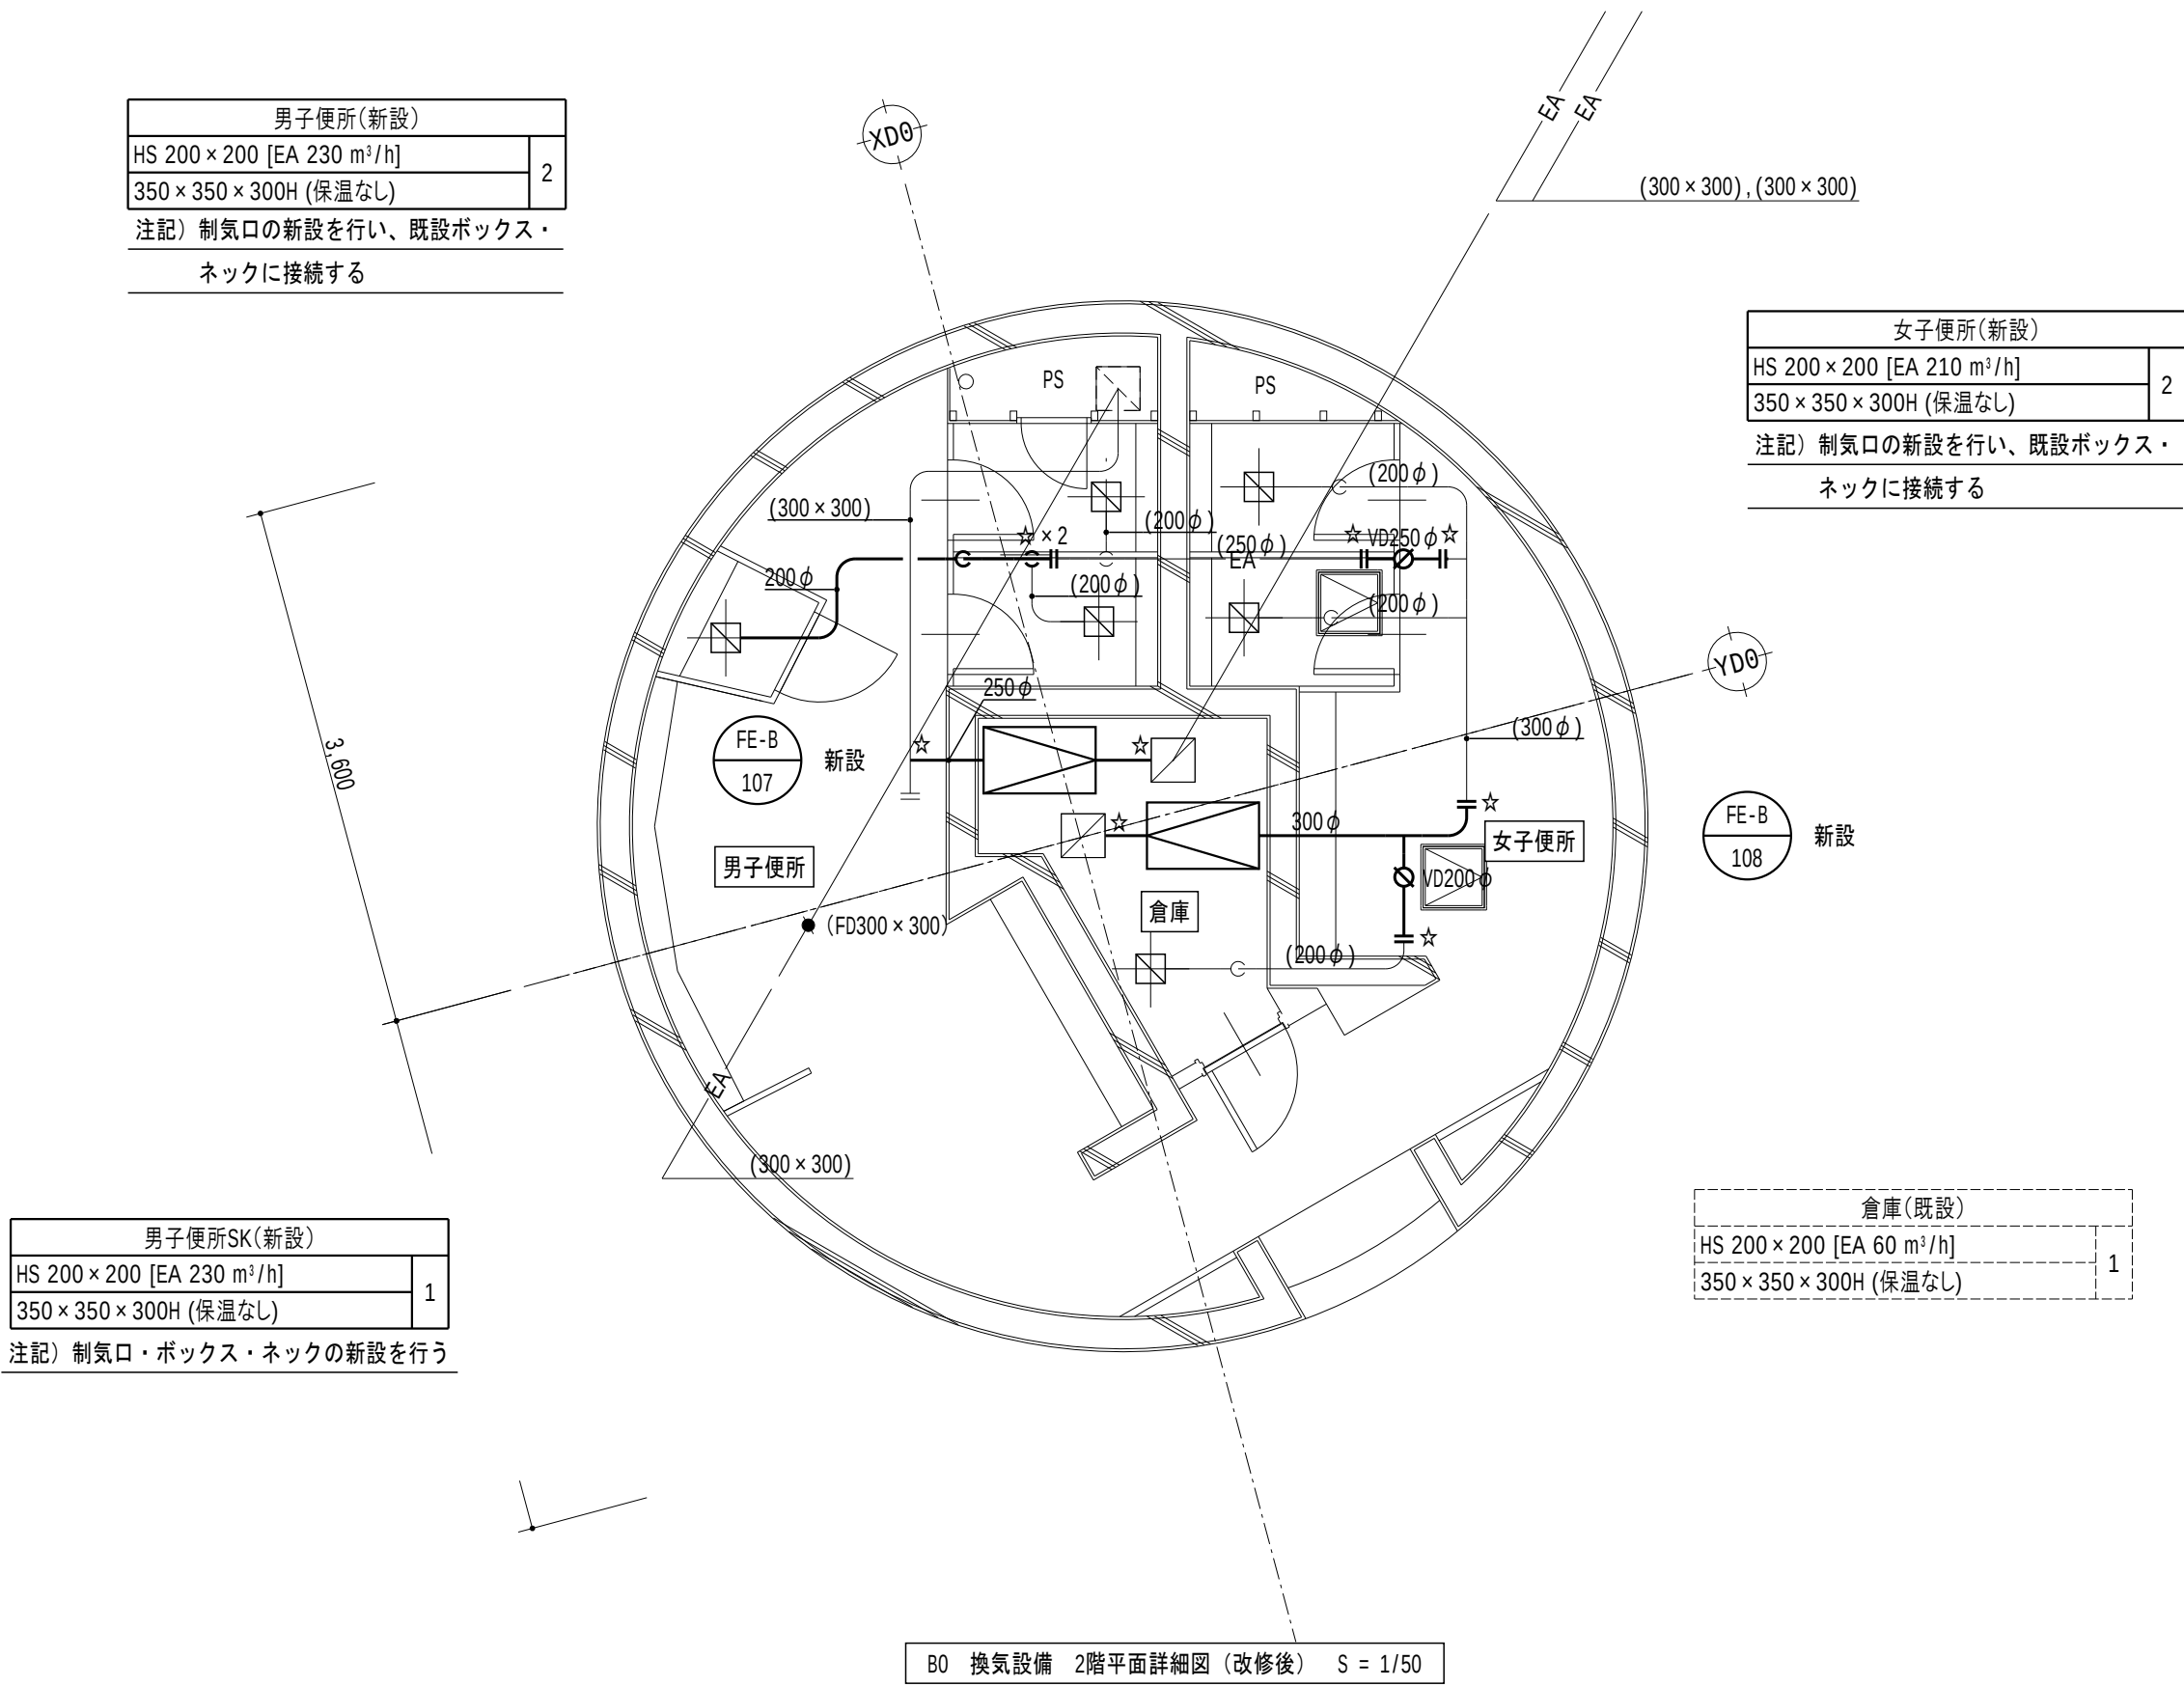

記 号	名 称	備 考
—	ダクト	
φ ^{VD}	風量調整ダンパー	
● ^{FD}	防火ダンパー	

記 号	名 称	備 考
—	制気口	
←→	排気ガラリ	

- 注記
- 太線は新設を示す
 - 細線は既設を示す
 - 特記なきダクトは天井内配管とする
 - ☆は接続箇所を示す

令和6年 3月 日

滋賀県立大学財務課

株式会社 総合設備コンサルタント

工事名称 滋賀県立大学B棟トイレ改修後期工事

図面No. M-06

図面名称 B0 換気設備 2階平面詳細図（撤去・改修後）

S = 1/50


設計日 2024年3月

撤去

管更生

改修後

B4 1階			B4 1階		
男子便所		撤去・処分	身障者便所（男子便所）		撤去・処分
名称	仕様	数量	名称	仕様	数量
和風大便秘器	洗浄弁、紙巻器共	1	洋風大便秘器	洗浄弁、紙巻器共	1
小便器	床置型	1	手すり	L型	1
小便器	壁掛型	2	手すり	P型	1
洗面器	2連壁掛型、水栓2個共	1	注記）付属品共、場外搬出処分とする		
化粧鏡	長方形鏡型	2			
手すり	小便器用	1			
注記）付属品共、場外搬出処分とする					
和風大便秘器の撤去、穴埋め補修は建築工事とする					

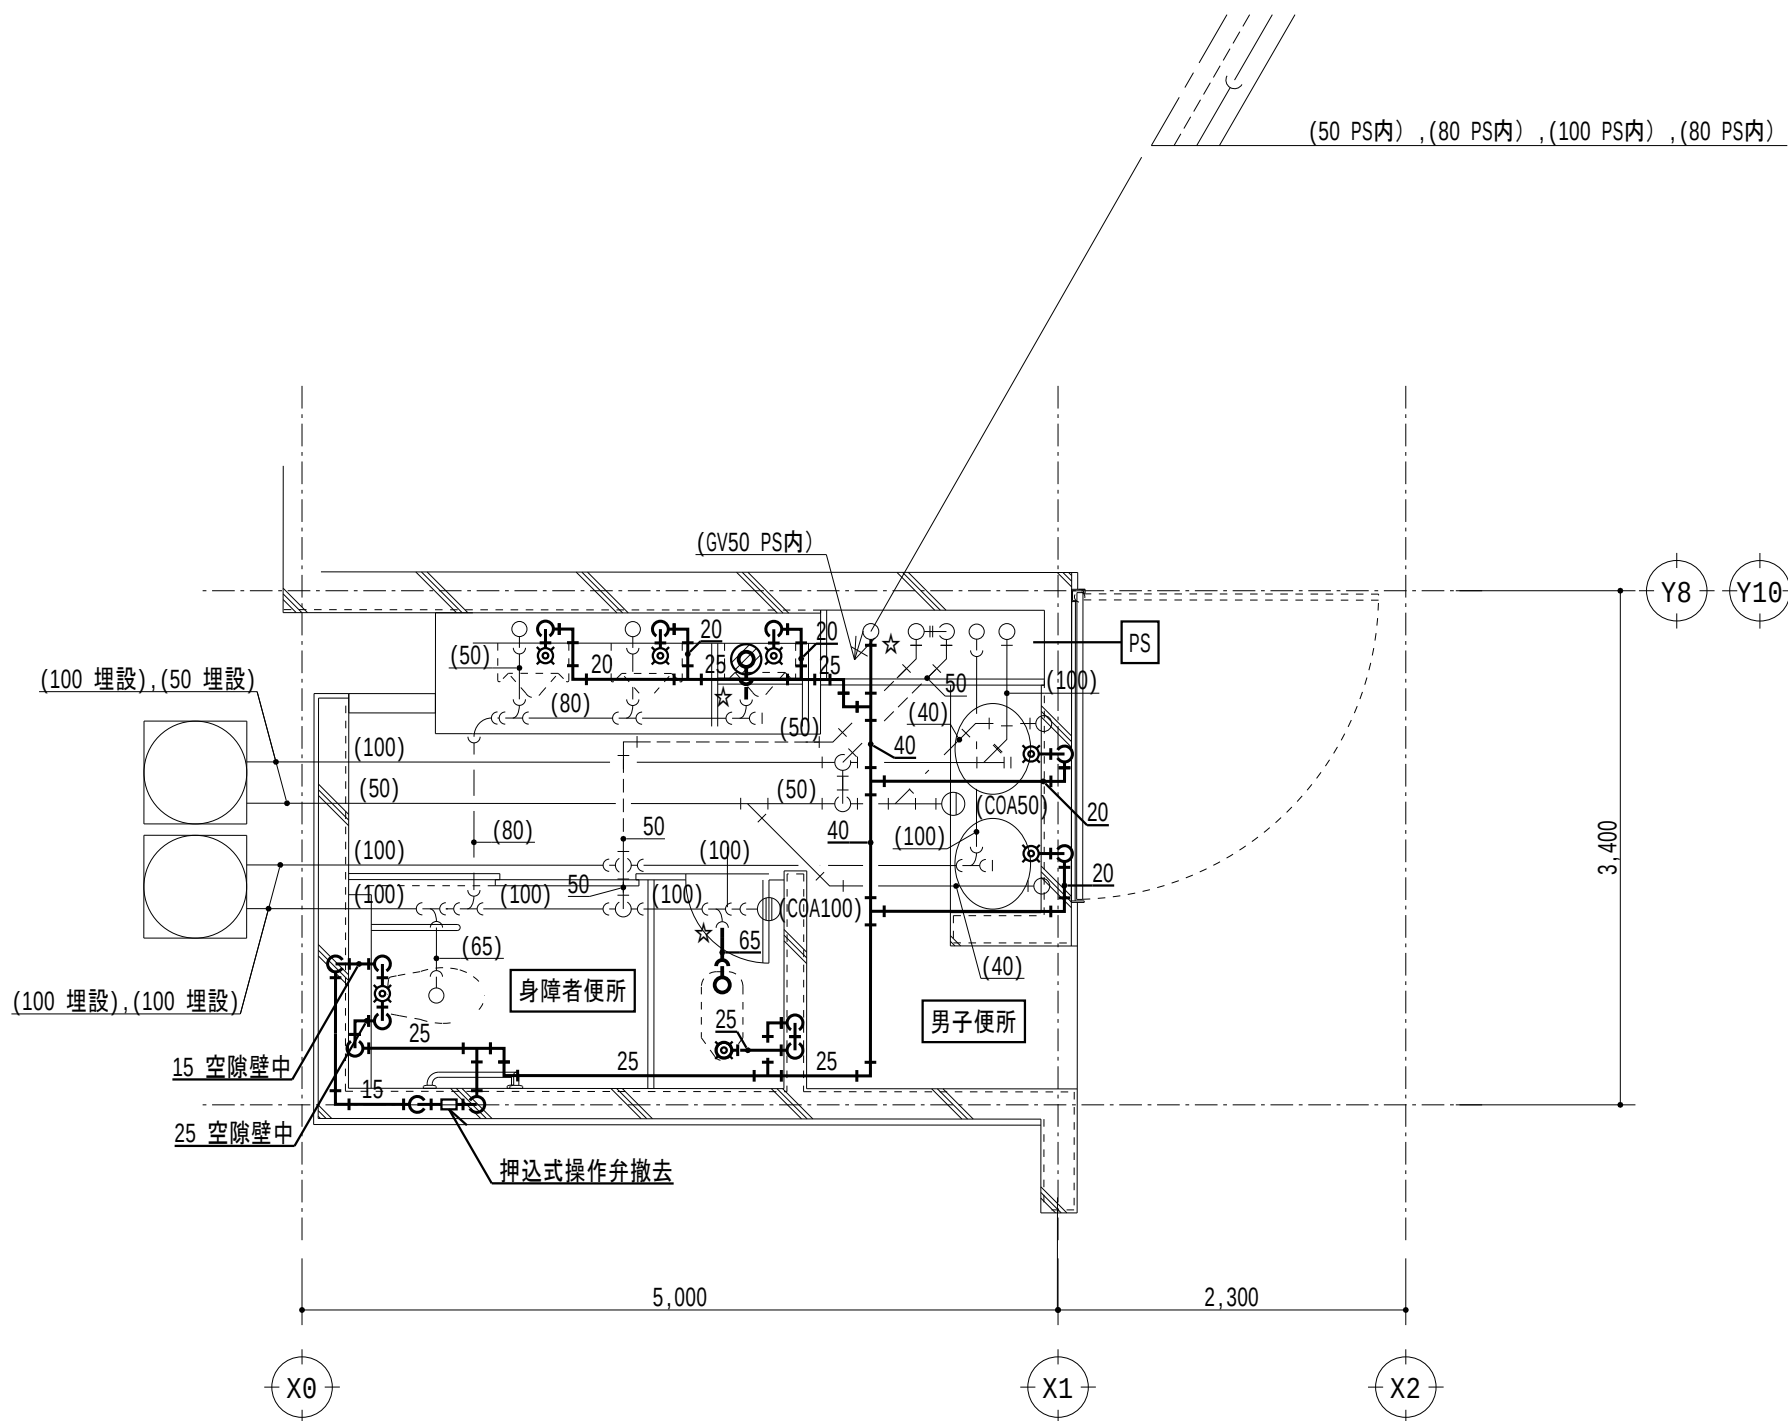


B4 給排水衛生設備 1階平面詳細図（撤去） S = 1/50

線種記号		
記 号	名 称	備 考
---	給水配管	SGP-PA
---	雑排水配管	DVLP
→	汚水配管	DVLP
----	通気配管	SGP(黒)

凡例			
記 号	名 称	備 考	
⊗	洗浄弁		
⊗	水栓		
⊕	掃除口		


- 注記
- 太線は撤去を示す
 - 細線は残置を示す
 - ⊗ は既設穴埋め箇所を示し、給水管は150 d × 50 φ、排水管は150 d × 125 φとする
 - 特記なき配管はビット内、暗渠内配管とする
 - ☆は切断プラグ止め箇所を示す

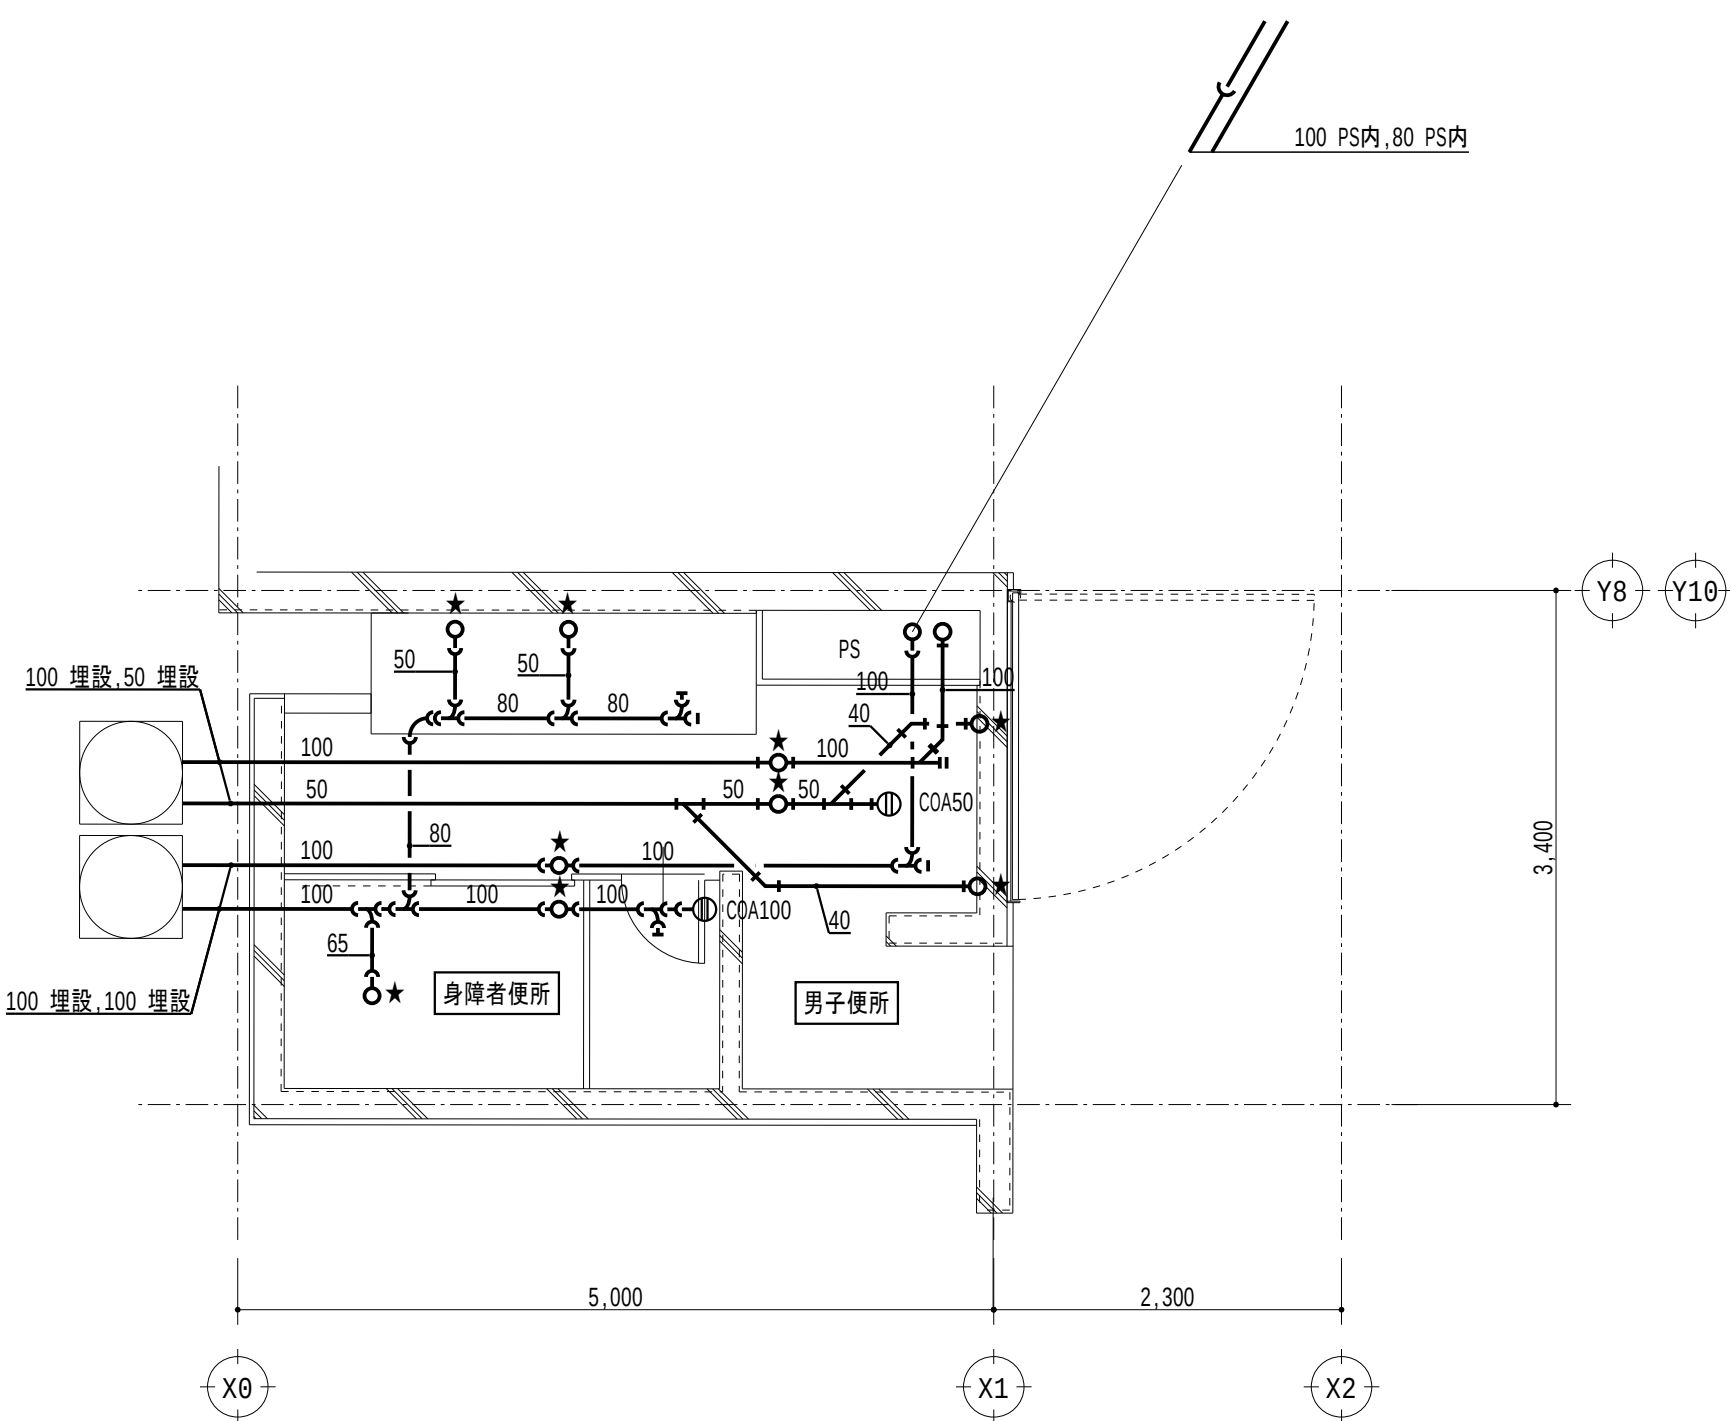

B4 給排水衛生設備 1階平面詳細図（管更生） S = 1/50

線種記号		
記 号	名 称	備 考
---	雑排水配管	DVLP、管更生
→	汚水配管	DVLP、管更生
----	通気配管	SGP(黒)

- 注記
- 太線はラインニング管更生を示し、掃除口は蓋の清掃とする
 - 細線は残置を示す
 - 特記なき配管はビット内、暗渠内配管とする
 - ☆は管更生時の切断プラグ止め箇所を示し、管更生後再接続すること
ただし、通気配管は雑排水・汚水管接続部で切断プラグ止めとし、管更生後に再接続すること

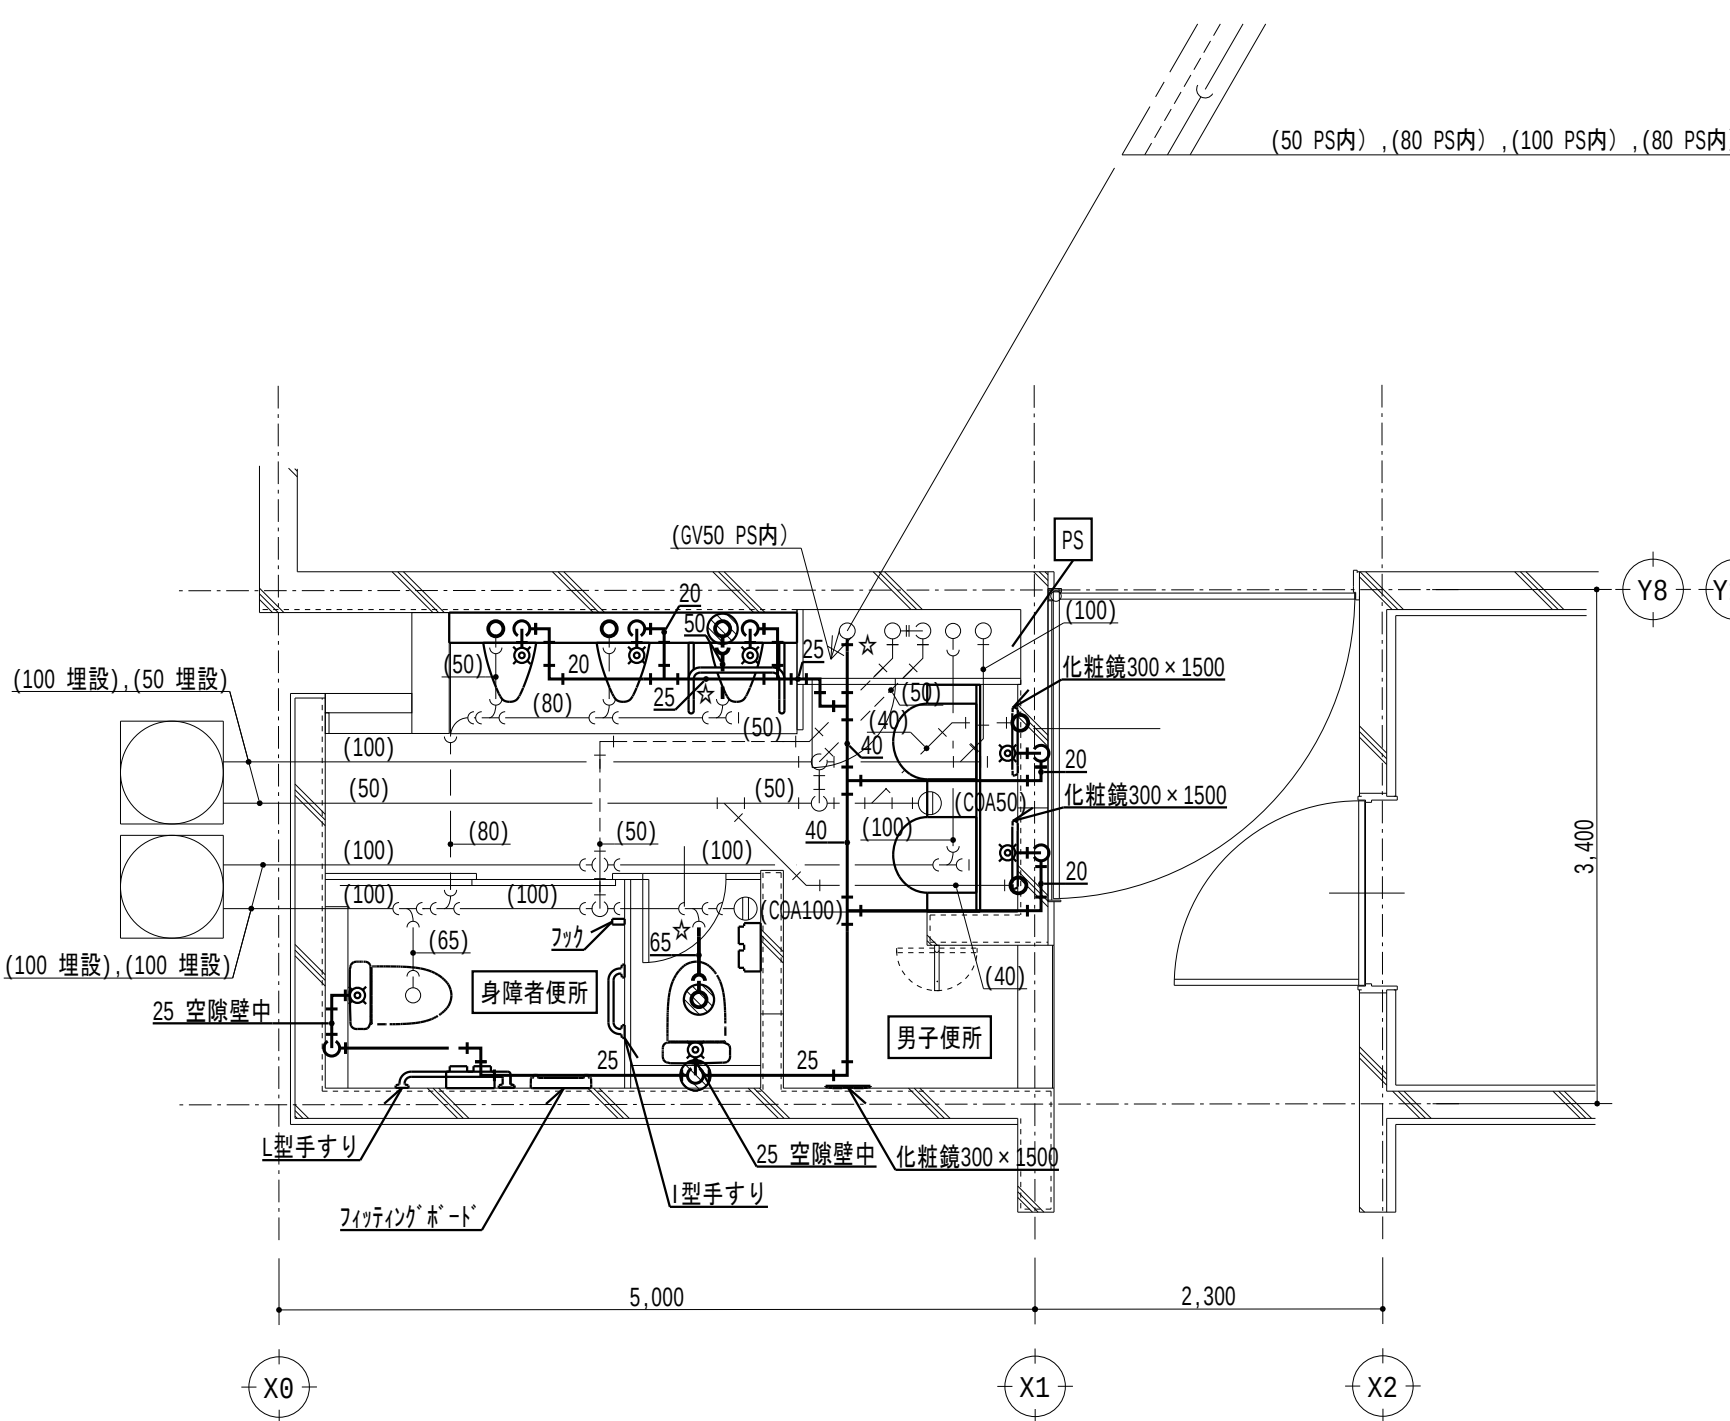

B4 給排水衛生設備 1階平面詳細図（改修後） S = 1/50

線種記号		
記 号	名 称	備 考
---	給水配管	既：SGP-PA 新：HIVP
---	雑排水配管	既：DVLP 新：FS-VP
→	汚水配管	既：DVLP 新：FS-VP
----	通気配管	SGP(黒)

凡例		
記 号	名 称	備 考
⊗	洗浄弁	
⊗	水栓	
⊕	掃除口	

- 注記
- 太線は新設を示す
 - 細線は既設を示す
 - ⊗ はダイヤモンドカッター穴あけ箇所を示し、鉄筋探索を行い、鉄筋を切断しないこと
鉄筋を切断した場合、鉄筋をはつり出し、新設鉄筋をフレア溶接（100片面）とする
給水管は150 d × 50 φ、排水管は150 d × 125 φとする
特記なき給水管のスラブ貫通部は既存穴利用とする
 - 特記なき配管はビット内、暗渠内配管とする
 - ☆は既設配管の接続箇所を示す

令和6年 3月 日

滋賀県立大学財務課

株式会社 総合設備コンサルタント

工事名称 滋賀県立大学B棟トイレ改修後期工事

図面No. M-07

図面名称 B4 給排水衛生設備 1階平面詳細図（撤去・管更生・改修後） S = 1/50


設計日 2024年3月

撤去

B4 2階

男子便所			撤去・処分		
名称	仕様	数量	名称	仕様	数量
和風大便器	洗浄弁、紙巻器共	1	洋風大便器	洗浄弁、紙巻器共	1
小便器	床置型	1	手すり	L型	1
小便器	壁掛型	2	手すり	P型	1
洗面器	2連壁掛型、水栓2個共	1	注記) 付属品共、場外搬出処分とする		
化粧鏡	長方形縦型	2			
手すり	小便器用	1			

注記) 付属品共、場外搬出処分とする
和風大便器の撤去、穴埋め補修は建築工事とする

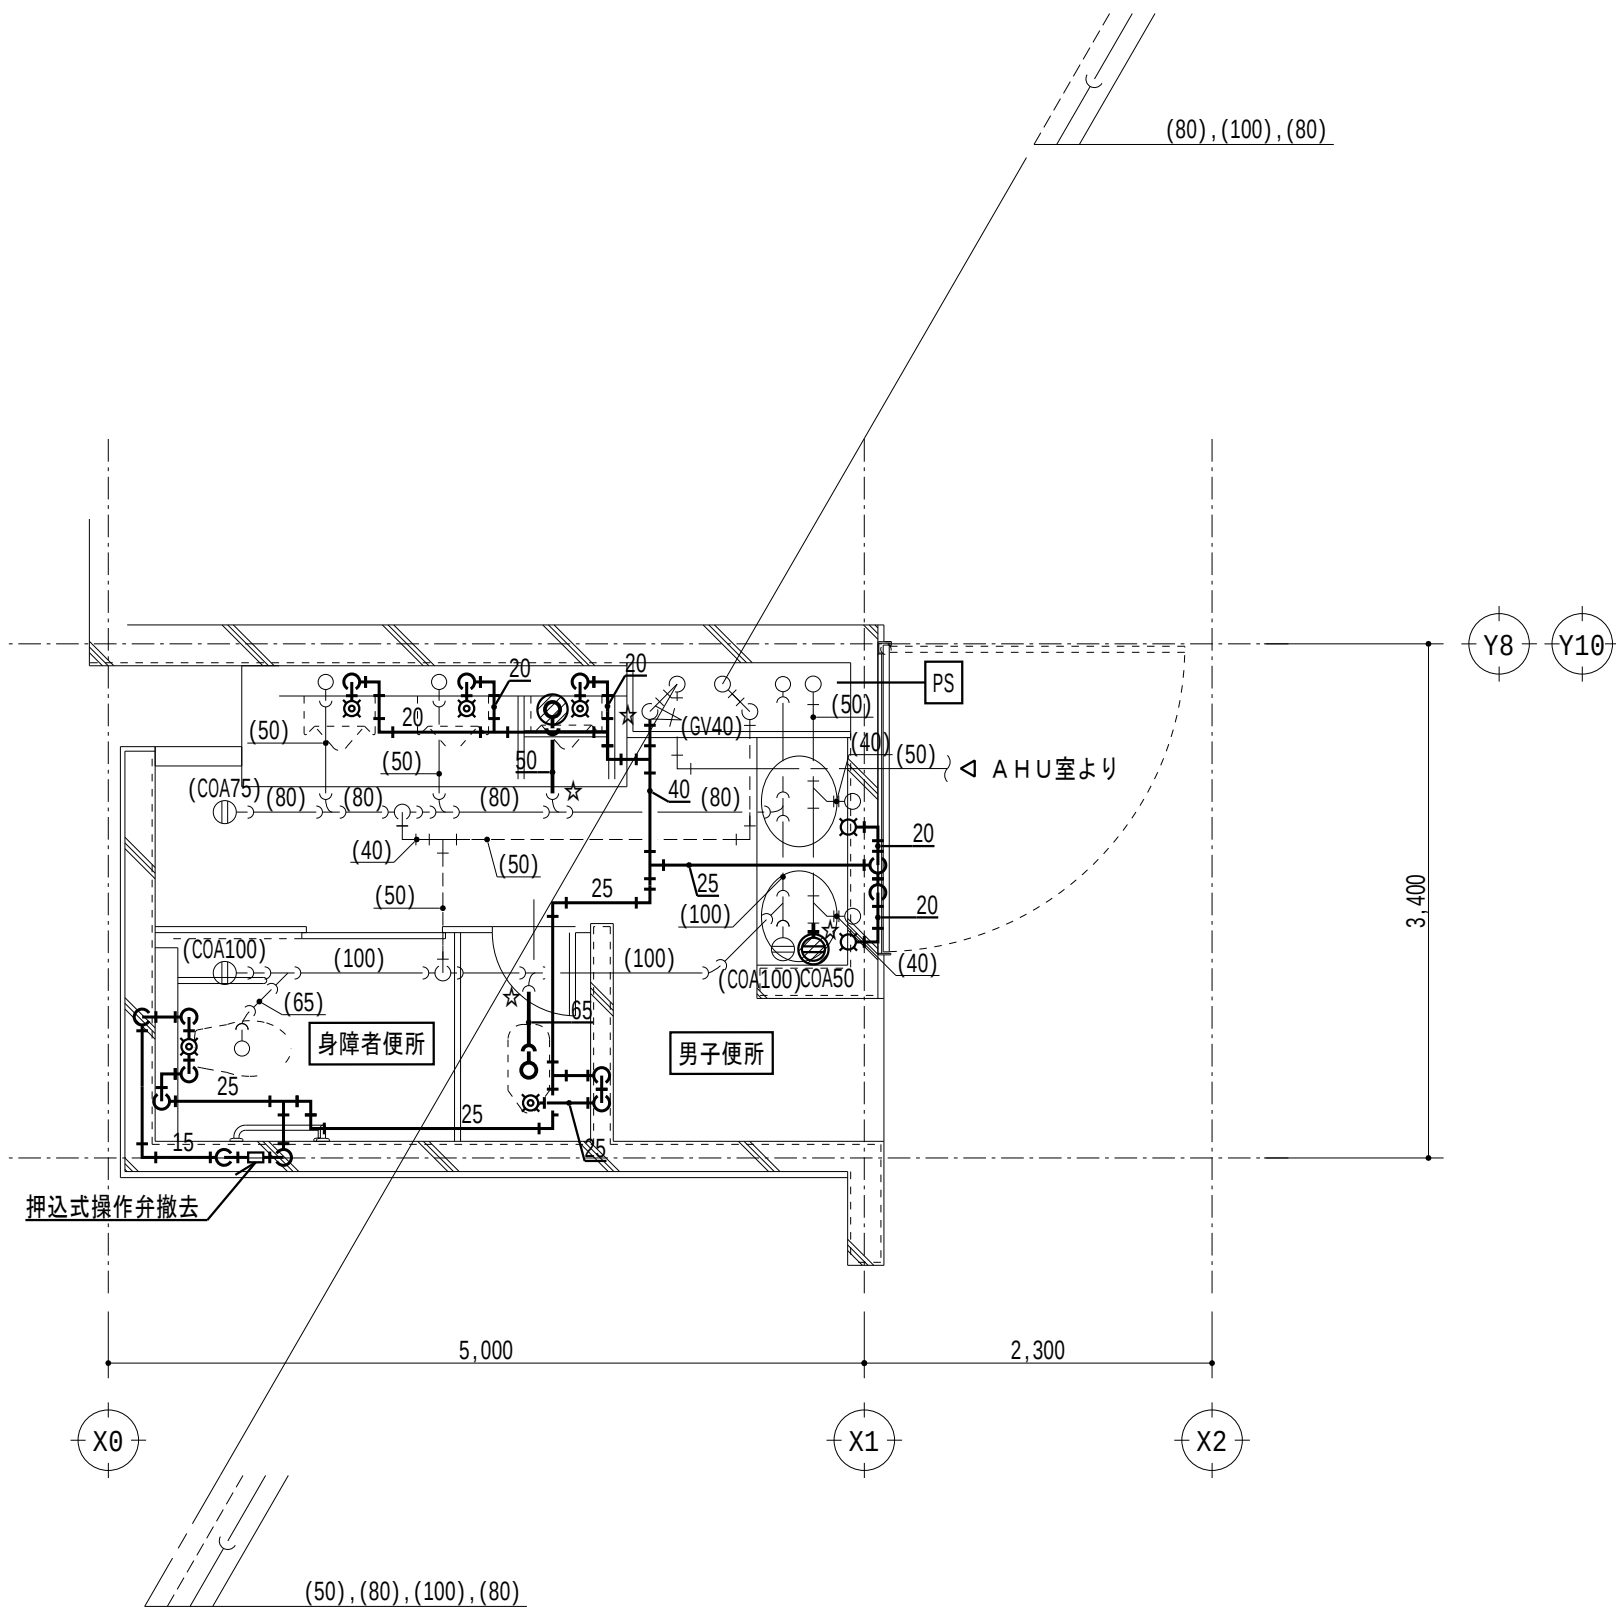

B4 給排水衛生設備 2階平面詳細図 (撤去) S = 1/50

線種記号		
記 号	名 称	備 考
— — —	給水配管	SGP-PA
— — —	雑排水配管	DVLP
— — —	汚水配管	DVLP
— — —	通気配管	SGP(黒)

凡例		
記 号	名 称	備 考
⊗	洗浄弁	
⊗	水栓	
⊕	掃除口	


注記
1. 太線は撤去を示す
2. 細線は残置を示す
3. ⊗ は既設穴埋め箇所を示し、給水管は150 d × 50 φ、排水管は150 d × 125 φとする
4. 特記なき配管は天井内、PS内、空腔壁中配管とする
5. ☆は切断プラグ止め箇所を示す

管更生

B4 2階

身障者便所 (男子便所)			撤去・処分		
名称	仕様	数量	名称	仕様	数量
洋風大便器	洗浄弁、紙巻器共	1			
手すり	L型	1			
手すり	P型	1			

注記) 付属品共、場外搬出処分とする

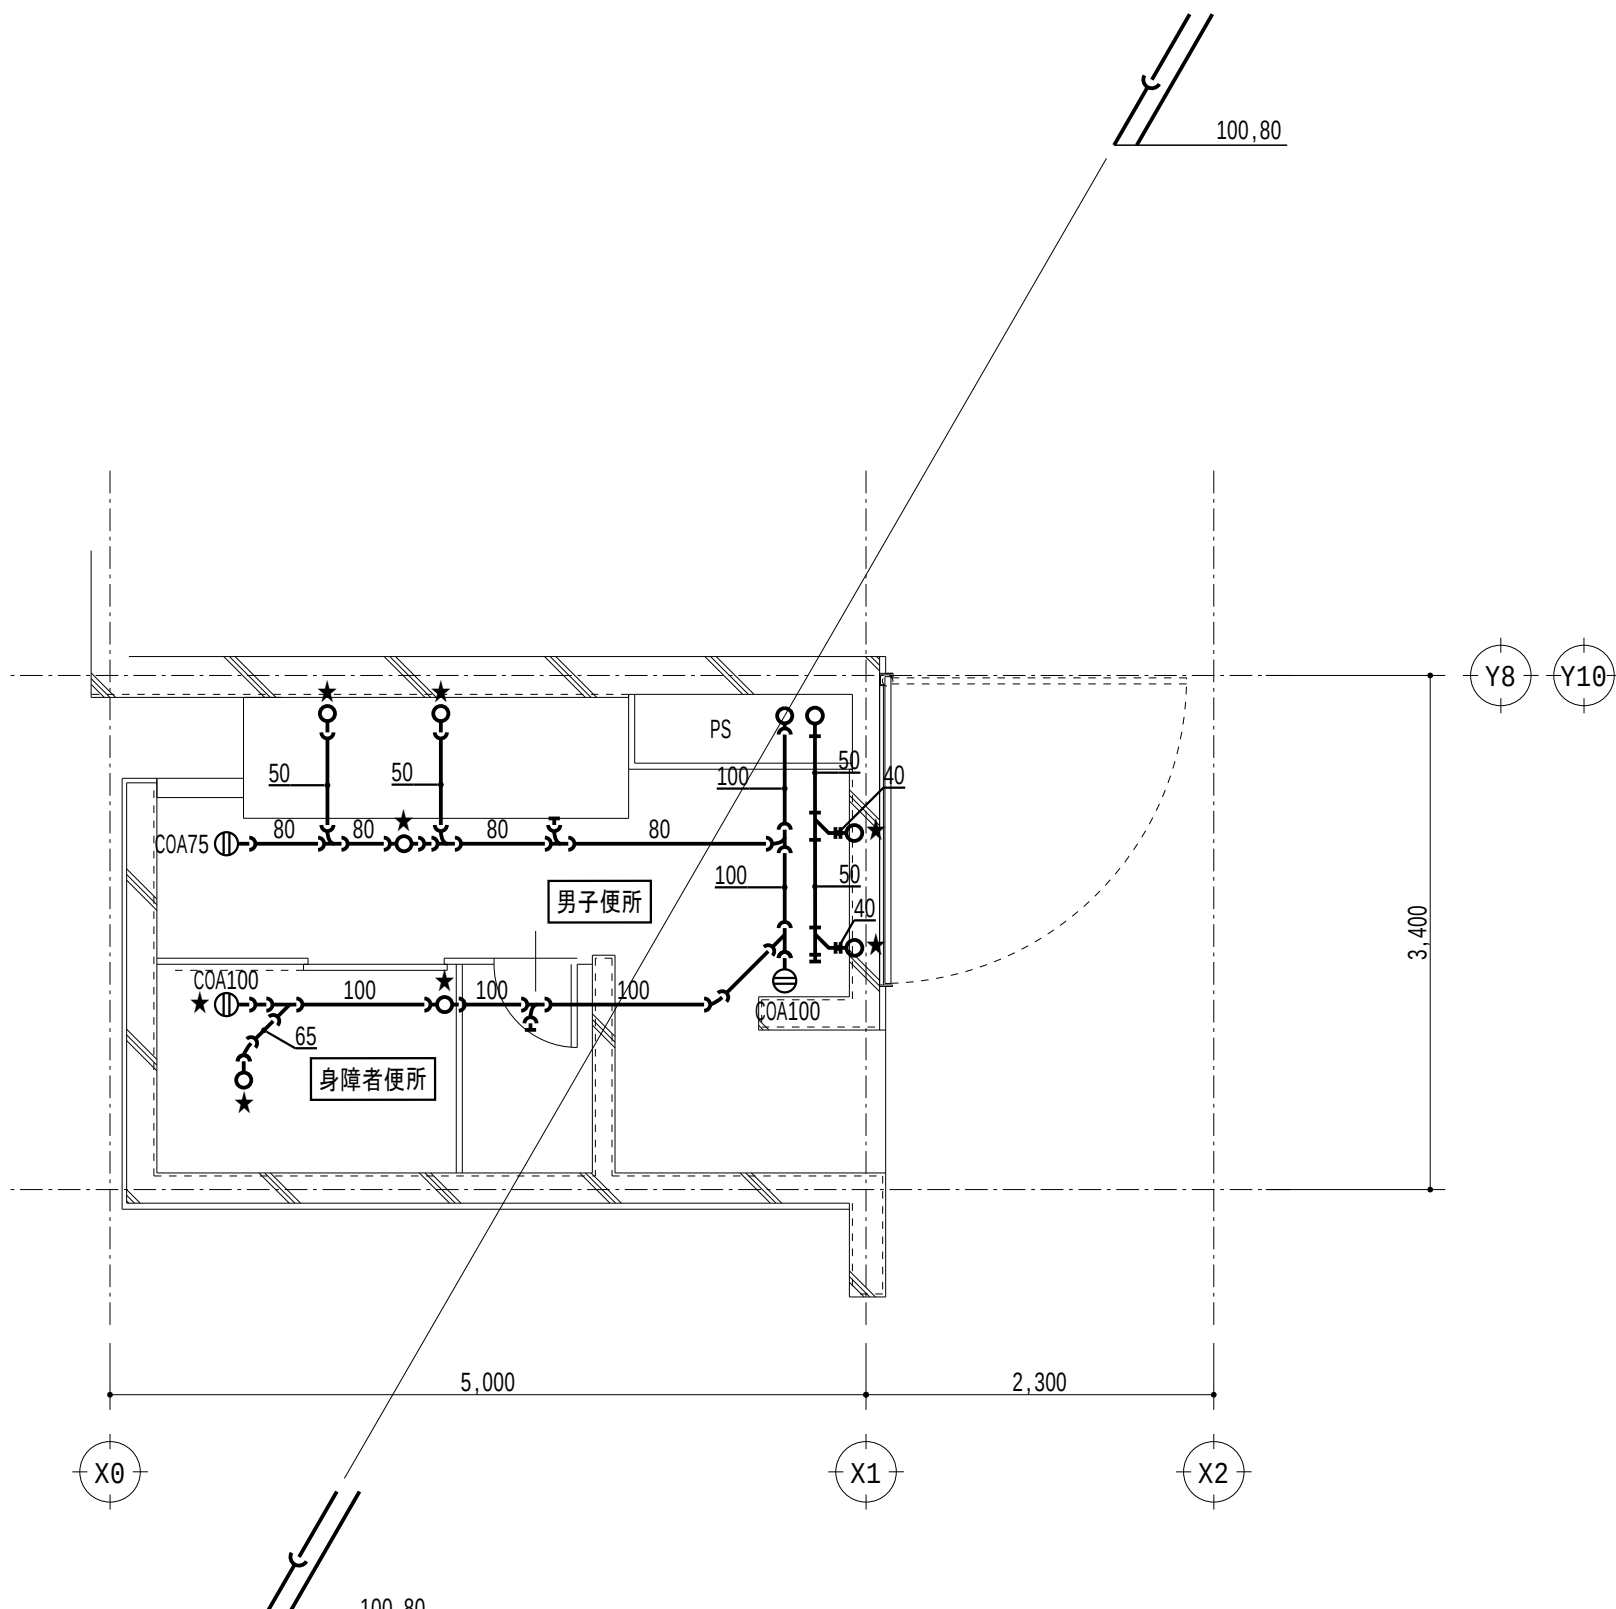

B4 給排水衛生設備 2階平面詳細図 (管更生) S = 1/50

線種記号		
記 号	名 称	備 考
— — —	雑排水配管	DVLP、管更生
— — —	汚水配管	DVLP、管更生
— — —	通気配管	SGP(黒)


注記
1. 太線はラインニング管更生を示し、掃除口は蓋の清掃とする
2. 細線は残置を示す
3. 特記なき配管は天井内、PS内、空腔壁中配管とする
4. ☆は管更生時の切断プラグ止め箇所を示し、管更生後再接続すること
ただし、通気配管は雑排水・汚水管接続部で切断プラグ止めとし、管更生後に再接続すること

改修後

B4 2階

男子便所			改修後		
名称	仕様	数量	名称	仕様	数量
和風大便器	洗浄弁、紙巻器共	1	洋風大便器	洗浄弁、紙巻器共	1
小便器	床置型	1	手すり	L型	1
小便器	壁掛型	2	手すり	P型	1
洗面器	2連壁掛型、水栓2個共	1	注記) 付属品共、場外搬出処分とする		
化粧鏡	長方形縦型	2			
手すり	小便器用	1			

注記) 付属品共、場外搬出処分とする
和風大便器の撤去、穴埋め補修は建築工事とする

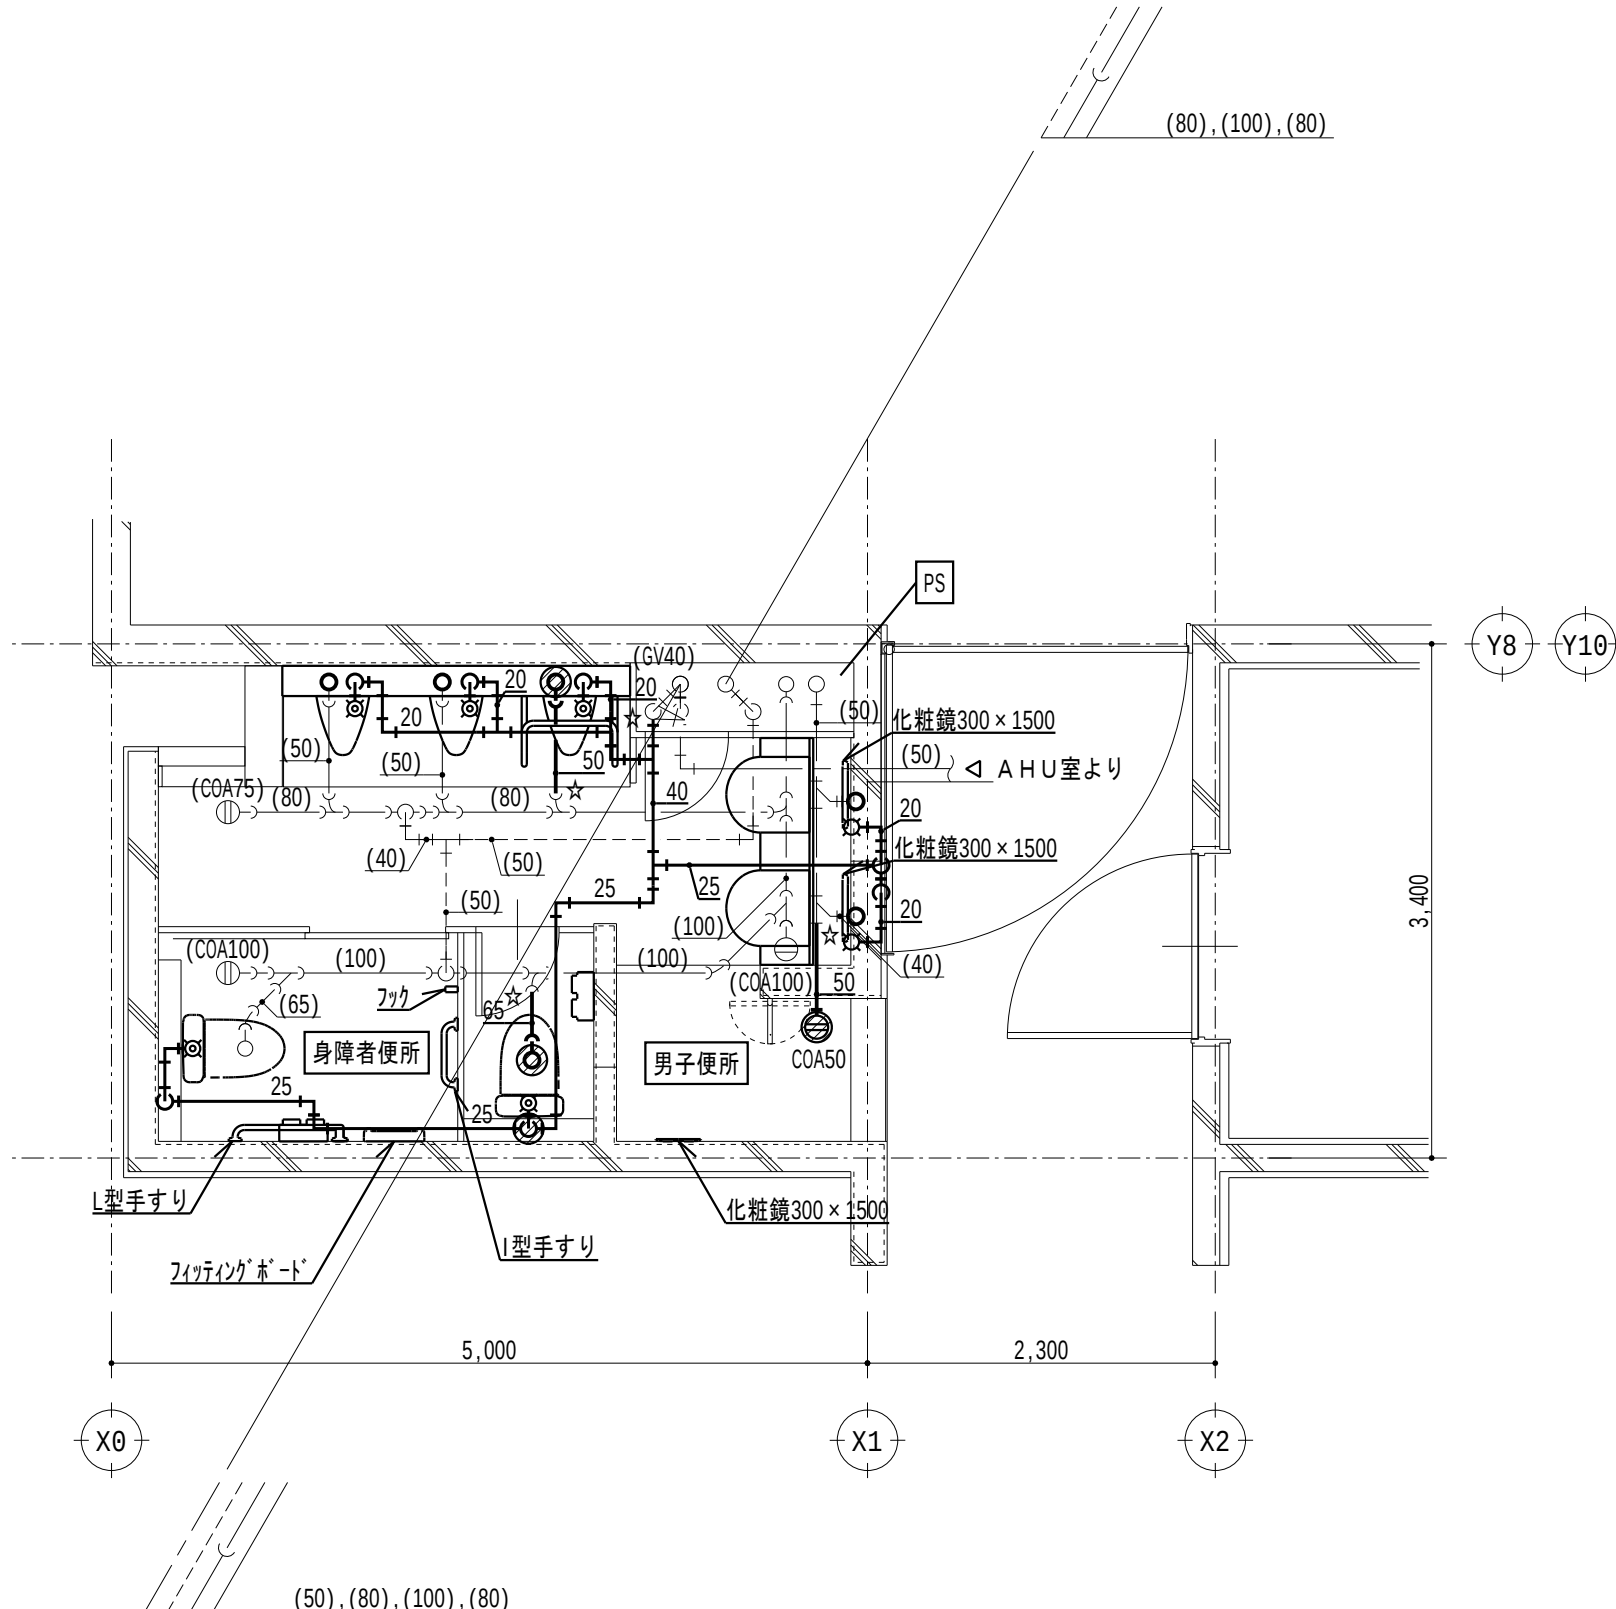

B4 給排水衛生設備 2階平面詳細図 (改修後) S = 1/50

線種記号		
記 号	名 称	備 考
— — —	給水配管	既: SGP-PA 新: H1VP
— — —	雑排水配管	既: DVLP 新: FS-VP
— — —	汚水配管	既: DVLP 新: FS-VP
— — —	通気配管	SGP(黒)

凡例		
記 号	名 称	備 考
⊗	洗浄弁	
⊗	水栓	
⊕	掃除口	

注記
1. 太線は新設を示す
2. 細線は既設を示す
3. ⊗ はダイヤモンドカッター穴あけ箇所を示し、鉄筋探査を行い、鉄筋を切断しないこと
鉄筋を切断した場合、鉄筋をはつり出し、新設鉄筋をフレア溶接 (100片面) とする
給水管は150 d × 50 φ、排水管は150 d × 125 φとする
特記なき給水配管のスラブ貫通部は既存穴利用とする
4. 特記なき配管は天井内、PS内、空腔壁中配管とする
5. ☆は既設配管の接続箇所を示す

撤去

管更生

改修後

B4 3階


男子便所	撤去・処分	
名称	仕様	数量
和風大便器	洗浄弁、紙巻器共	1
小便器	床置型	1
小便器	壁掛型	2
洗面器	2連壁掛型、水栓2個共	1
化粧鏡	長方形鏡型	2
手すり	小便器用	1

注記) 付属品共、場外搬出処分とする
和風大便器の撤去、穴埋め補修は建築工事とする

B4 3階

身障者便所 (男子便所)	撤去・処分	
名称	仕様	数量
洋風大便器	洗浄弁、紙巻器共	1
手すり	L型	1
手すり	P型	1


注記) 付属品共、場外搬出処分とする

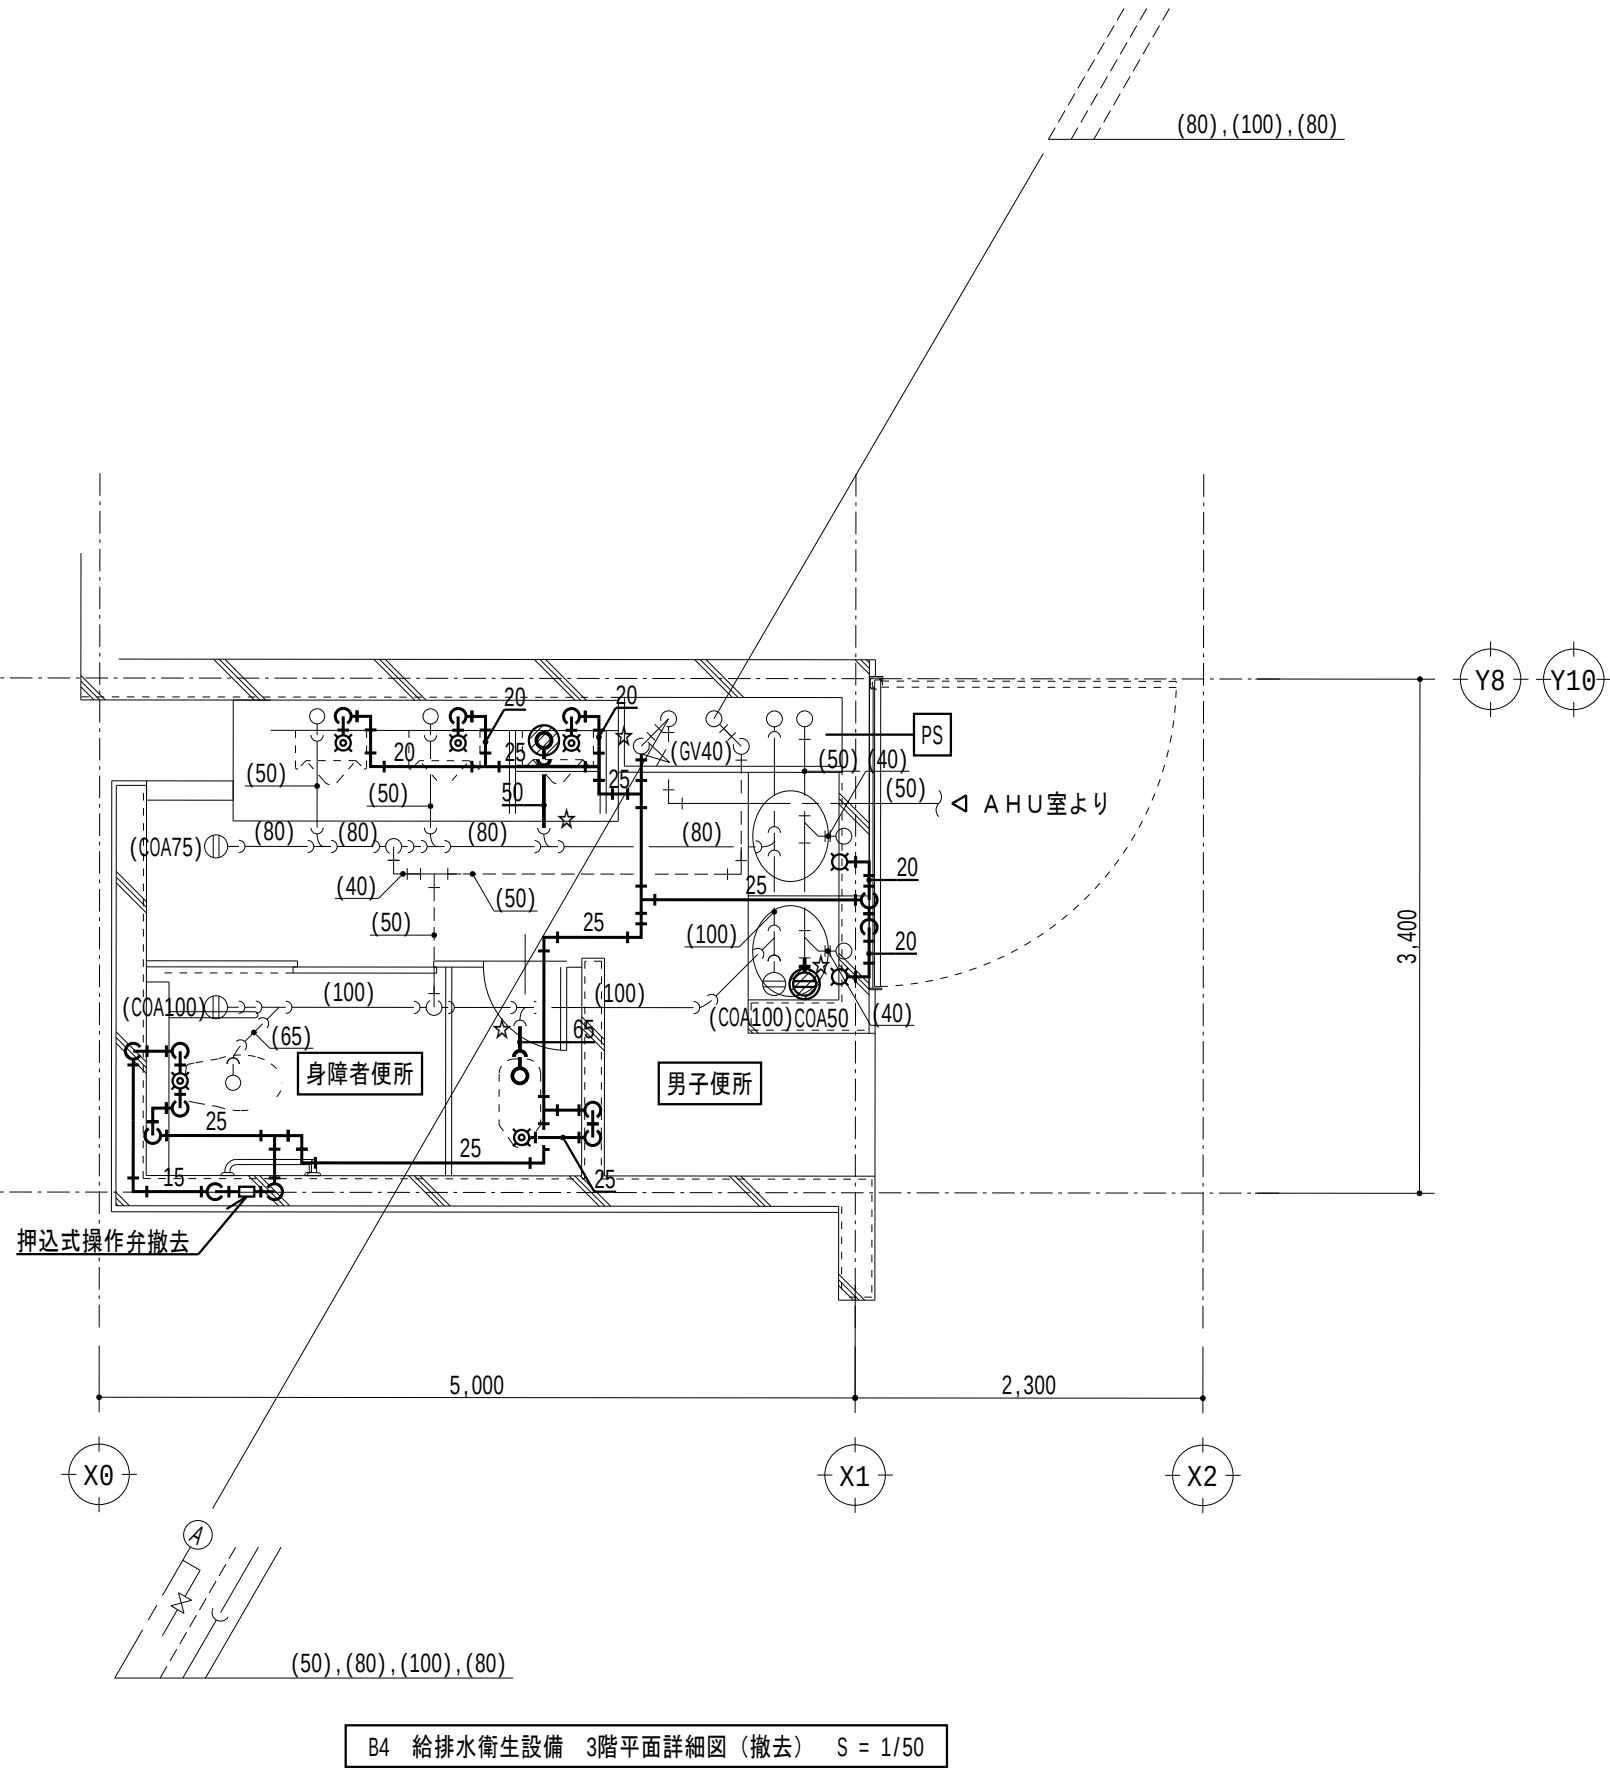

線種記号			凡例		
記 号	名 称	備 考	記 号	名 称	備 考
---	給水配管	SGP-PA	⊗	洗浄弁	
---	雑排水配管	DVLP	□	水栓	
---	汚水配管	DVLP	Ⓛ	掃除口	
----	通気配管	SGP(黒)			

注記


- 太線は撤去を示す
- 細線は残置を示す
- ⊗ は既設穴埋め箇所を示し、給水管は150 d × 50 φ、排水管は150 d × 125 φとする
- 特記なき配管は天井内、PS内、空隙壁中配管とする
- ☆は切断プラグ止め箇所を示す

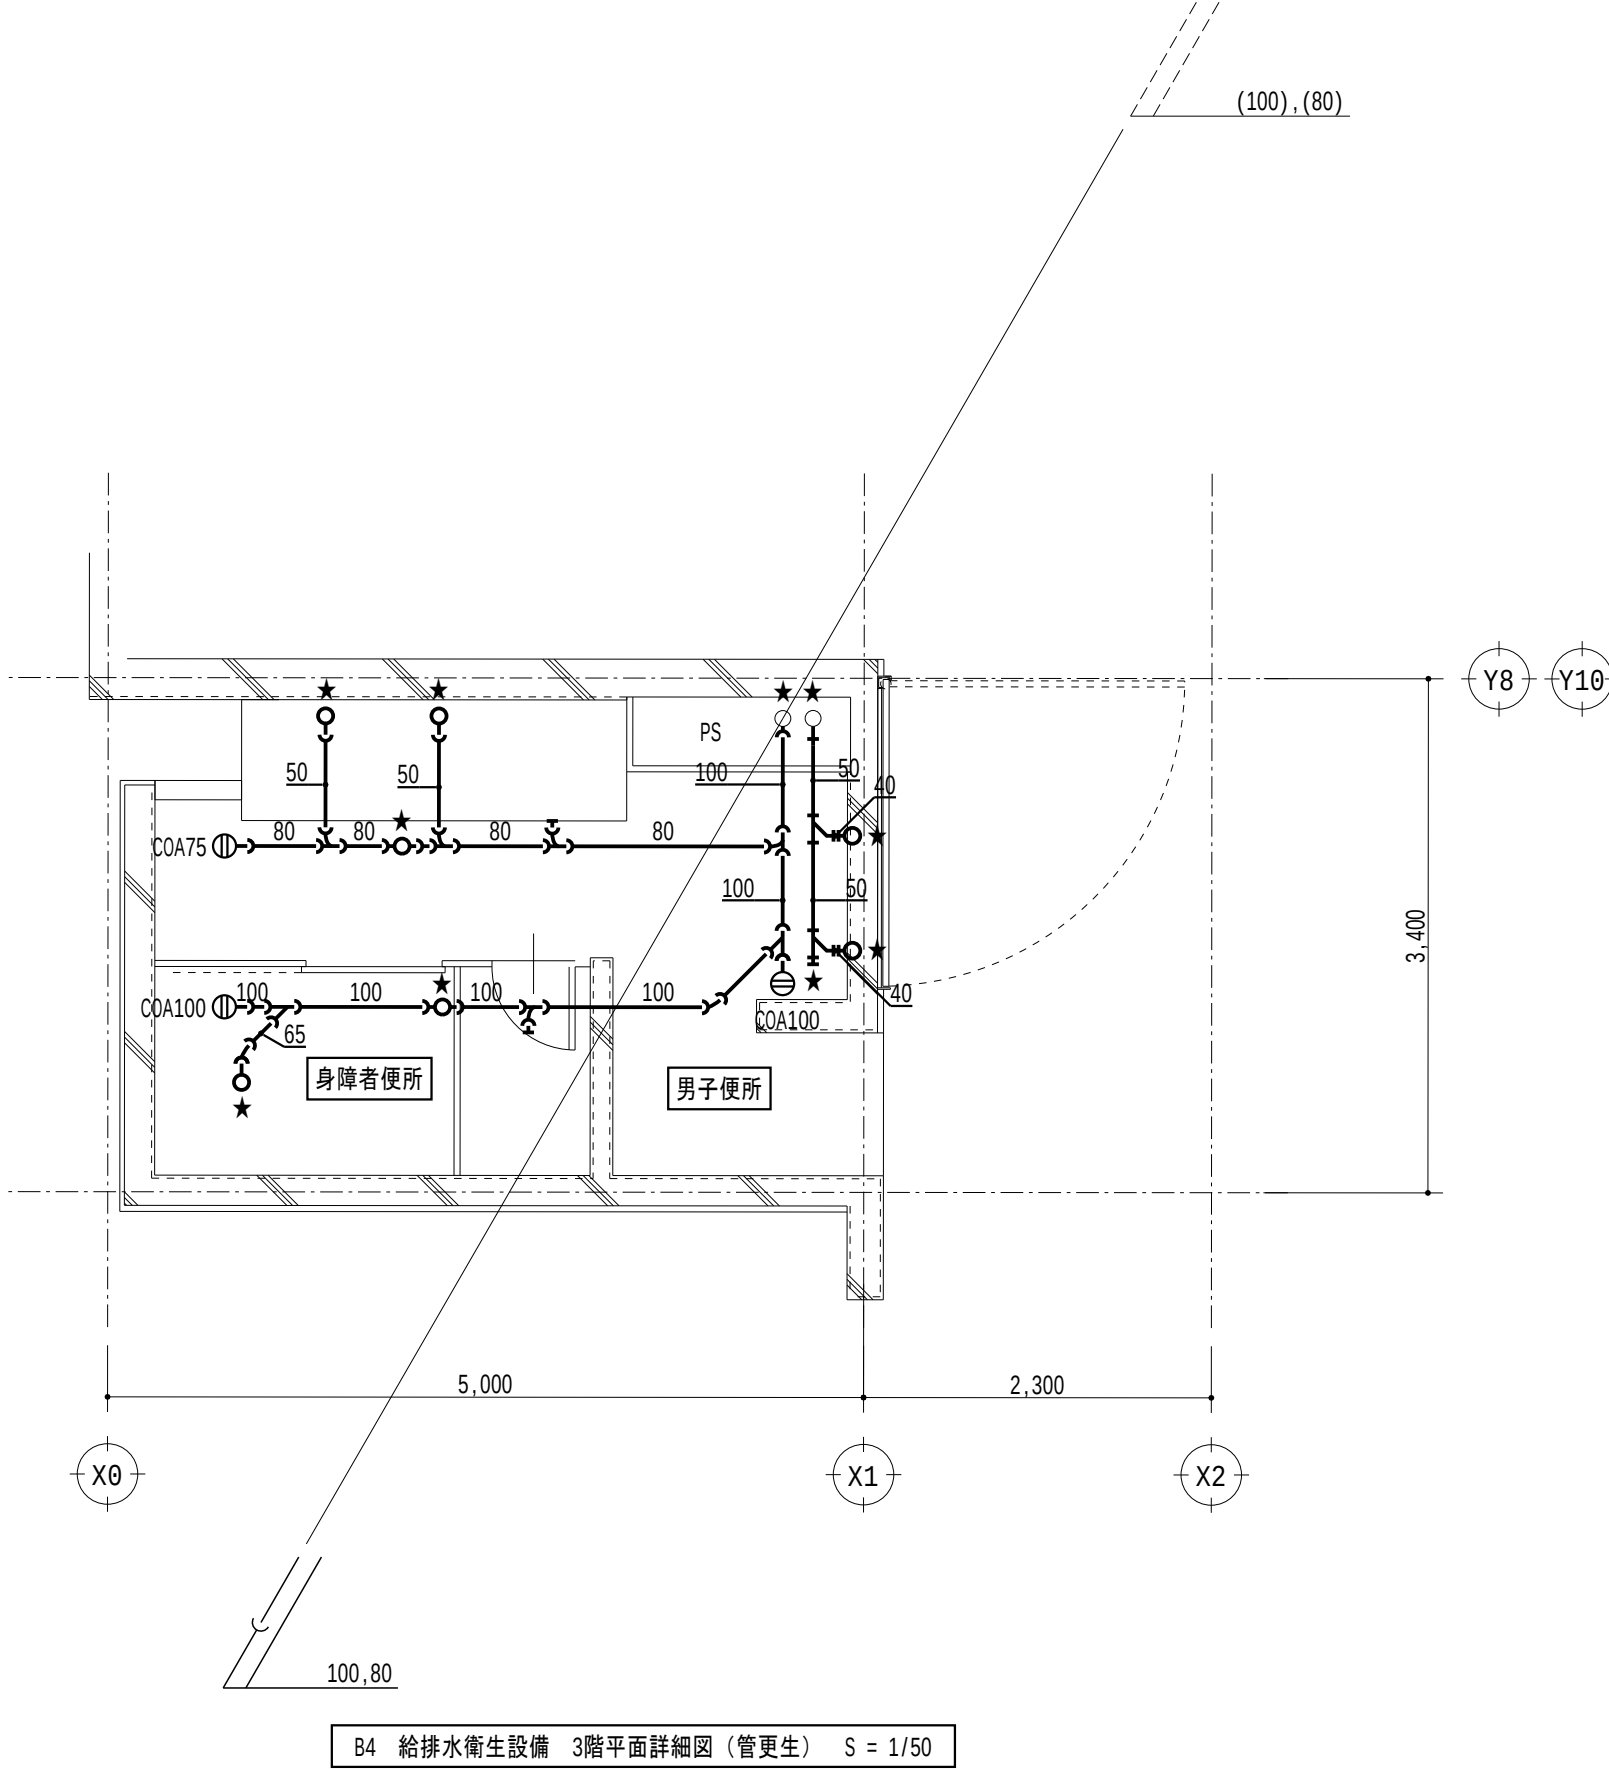

線種記号		
記 号	名 称	備 考
---	雑排水配管	DVLP、管更生
---	汚水配管	DVLP、管更生
----	通気配管	SGP(黒)

注記

- 太線はライニング管更生を示し、掃除口は蓋の清掃とする
- 細線は残置を示す
- 特記なき配管は天井内、PS内、空隙壁中配管とする
- ☆は管更生時の切断プラグ止め箇所を示し、管更生後再接続すること
ただし、通気配管は雑排水・汚水管接続部で切断プラグ止めとし、管更生後に再接続すること

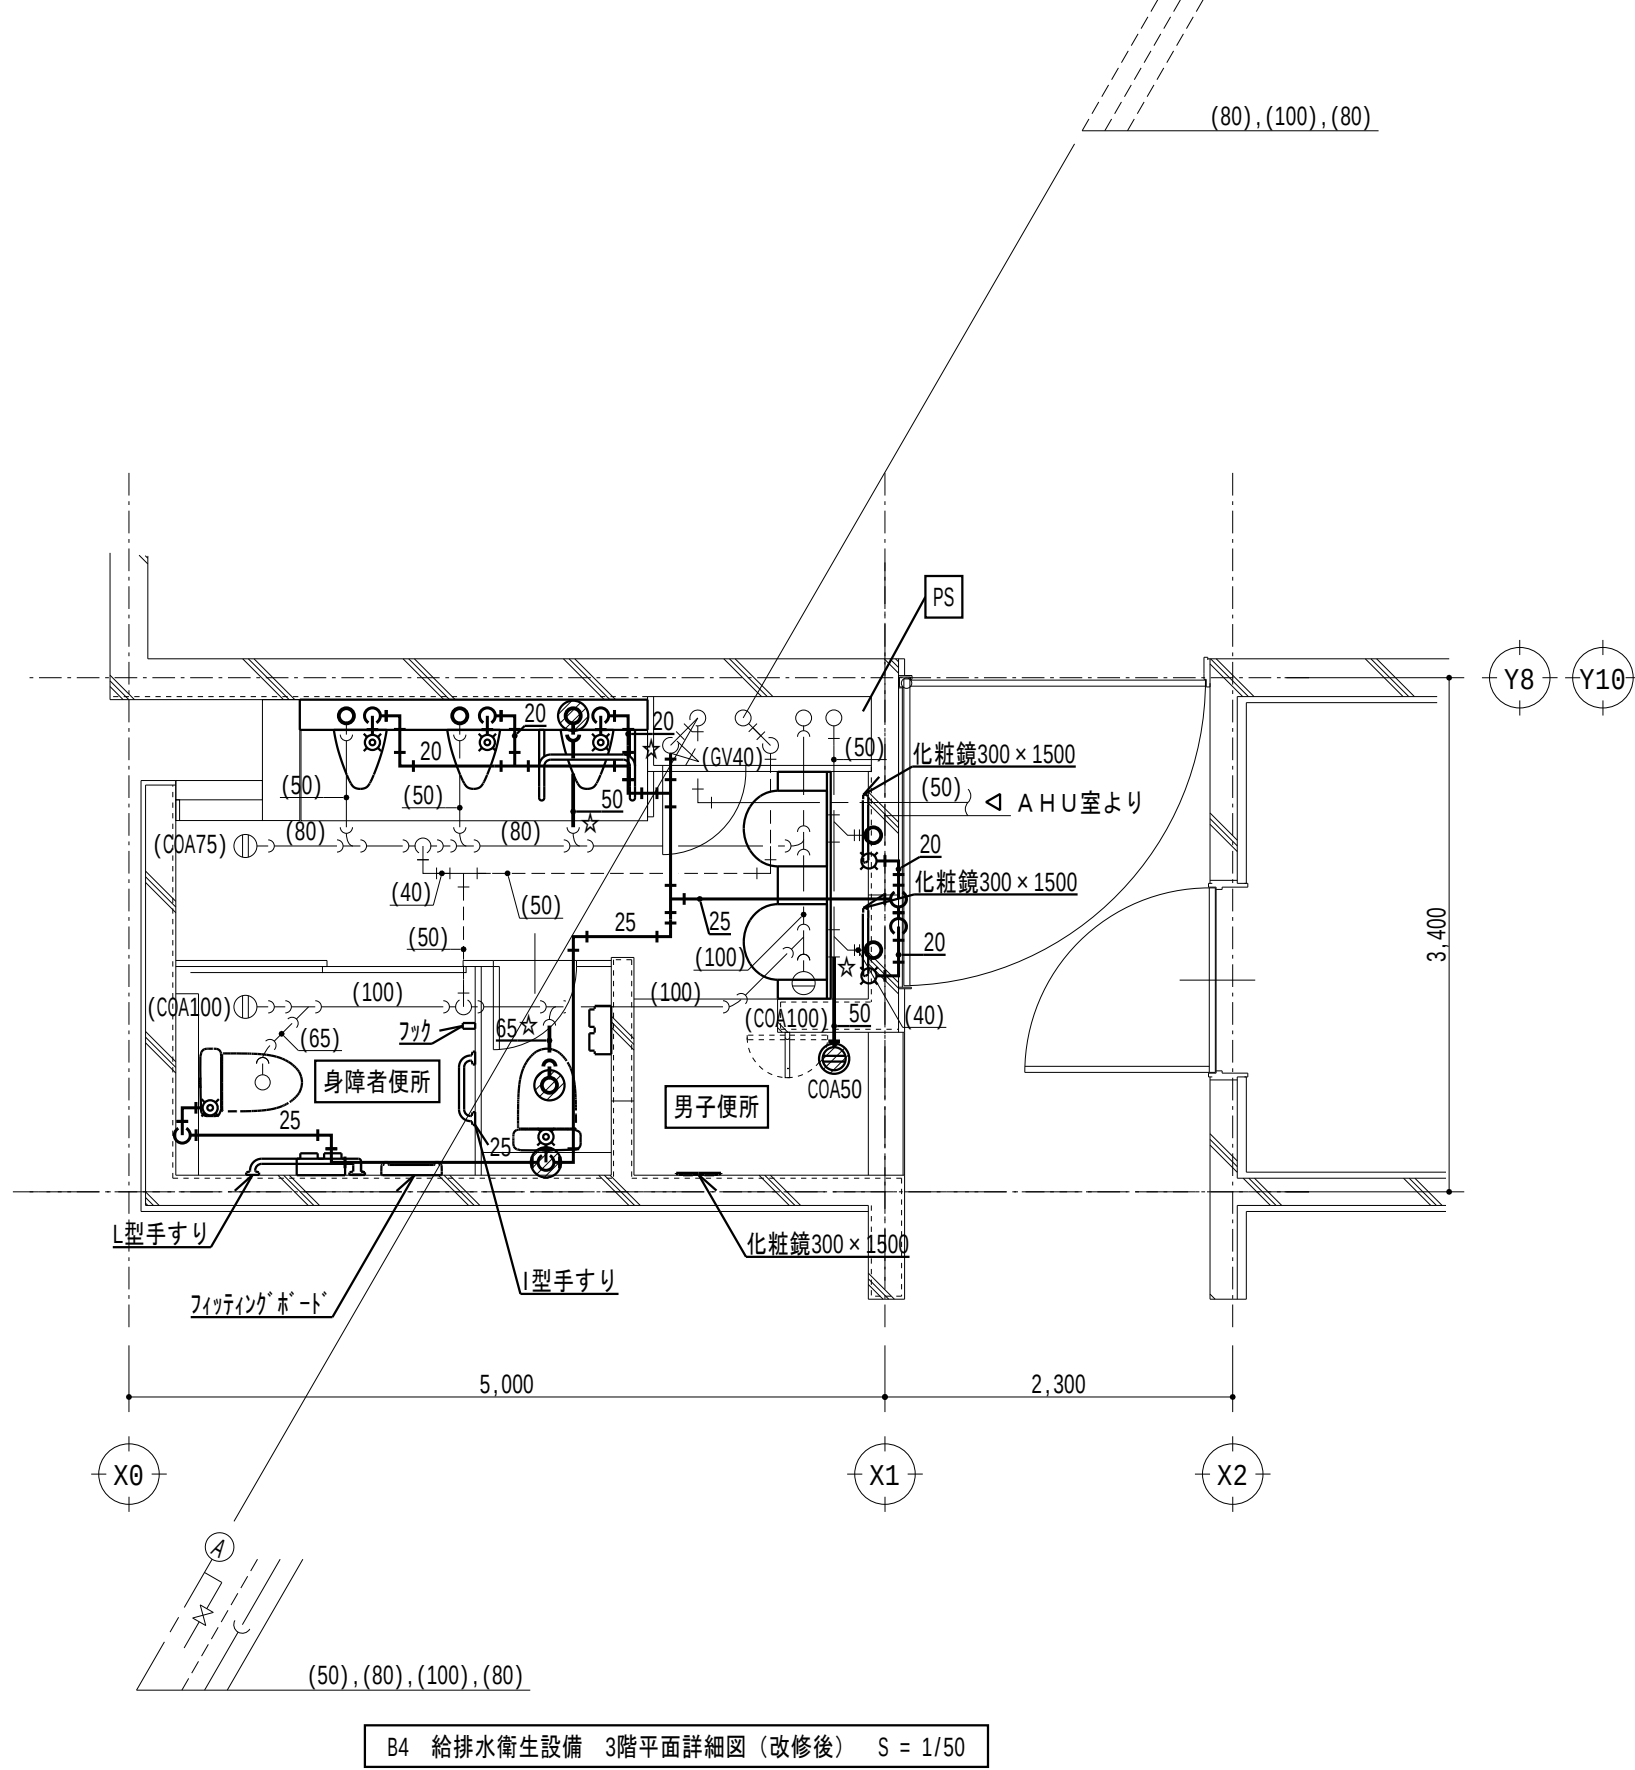

線種記号			凡例		
記 号	名 称	備 考	記 号	名 称	備 考
---	給水配管	既：SGP-PA 新：HIVP	⊗	洗浄弁	
---	雑排水配管	既：DVLP 新：FS-VP	□	水栓	
---	汚水配管	既：DVLP 新：FS-VP	Ⓛ	掃除口	
----	通気配管	SGP(黒)			

注記

- 太線は新設を示す
- 細線は既設を示す
- ⊗ はダイヤモンドカッター穴あけ箇所を示し、鉄筋探索を行い、鉄筋を切断しないこと
鉄筋を切断した場合、鉄筋をはつり出し、新設鉄筋をフレア溶接（100片面）とする
給水管は150 d × 50 φ、排水管は150 d × 125 φとする
特記なき給水管のスラブ貫通部は既存穴利用とする
- 特記なき配管は天井内、PS内、空隙壁中配管とする
- ☆は既設配管の接続箇所を示す

撤去


改修後

（撤去）換気機器リスト

記号	機器名称	機器仕様	動力			台数 (台)	設置室名	備考
			電圧 (φ・V)	容量 (kW)	始動 方式			
FE-1-1~3	消音ボックス付送風機	型 式：消音形 仕 様：200φ × 700m ³ /h × 80Pa	1-100	0.100	LS	3	B4 環境資源管理学科棟 1階 男子便所 ×1 2階 男子便所 ×1 3階 男子便所 ×1	形状：640×430×310H 重量：16.5kg
注）撤去送風機共通事項 1.付属品共、境外撤出処分とする								

（新設）換気機器リスト

記号	機器名称	機器仕様	動力			台数 (台)	設置室名	備考
			電圧 (φ・V)	容量 (kW)	始動 方式			
FE-1-1~3	消音ボックス付送風機	型 式：消音形 仕 様：200φ × 600m ³ /h × 70Pa 付属品：防振吊金具、他標準付属品一式	1-100	0.125	LS	3	B4 環境資源管理学科棟 1階 男子便所 ×1 2階 男子便所 ×1 3階 男子便所 ×1	品番：（参考）BFS-65SUG2
注）送風機共通事項 1.電気容量は参考値とし、記載以下とする 2.ファンへの接続は、たわみ継手とする 3.機器表中記載の〇〇Paは機外静圧を示し、参考値とする								
4.その他はメーカー基準とする 5.排気送風機、天井埋込型換気扇のスイッチは別途電気設備工事とする（配線、機器接続を含む）								

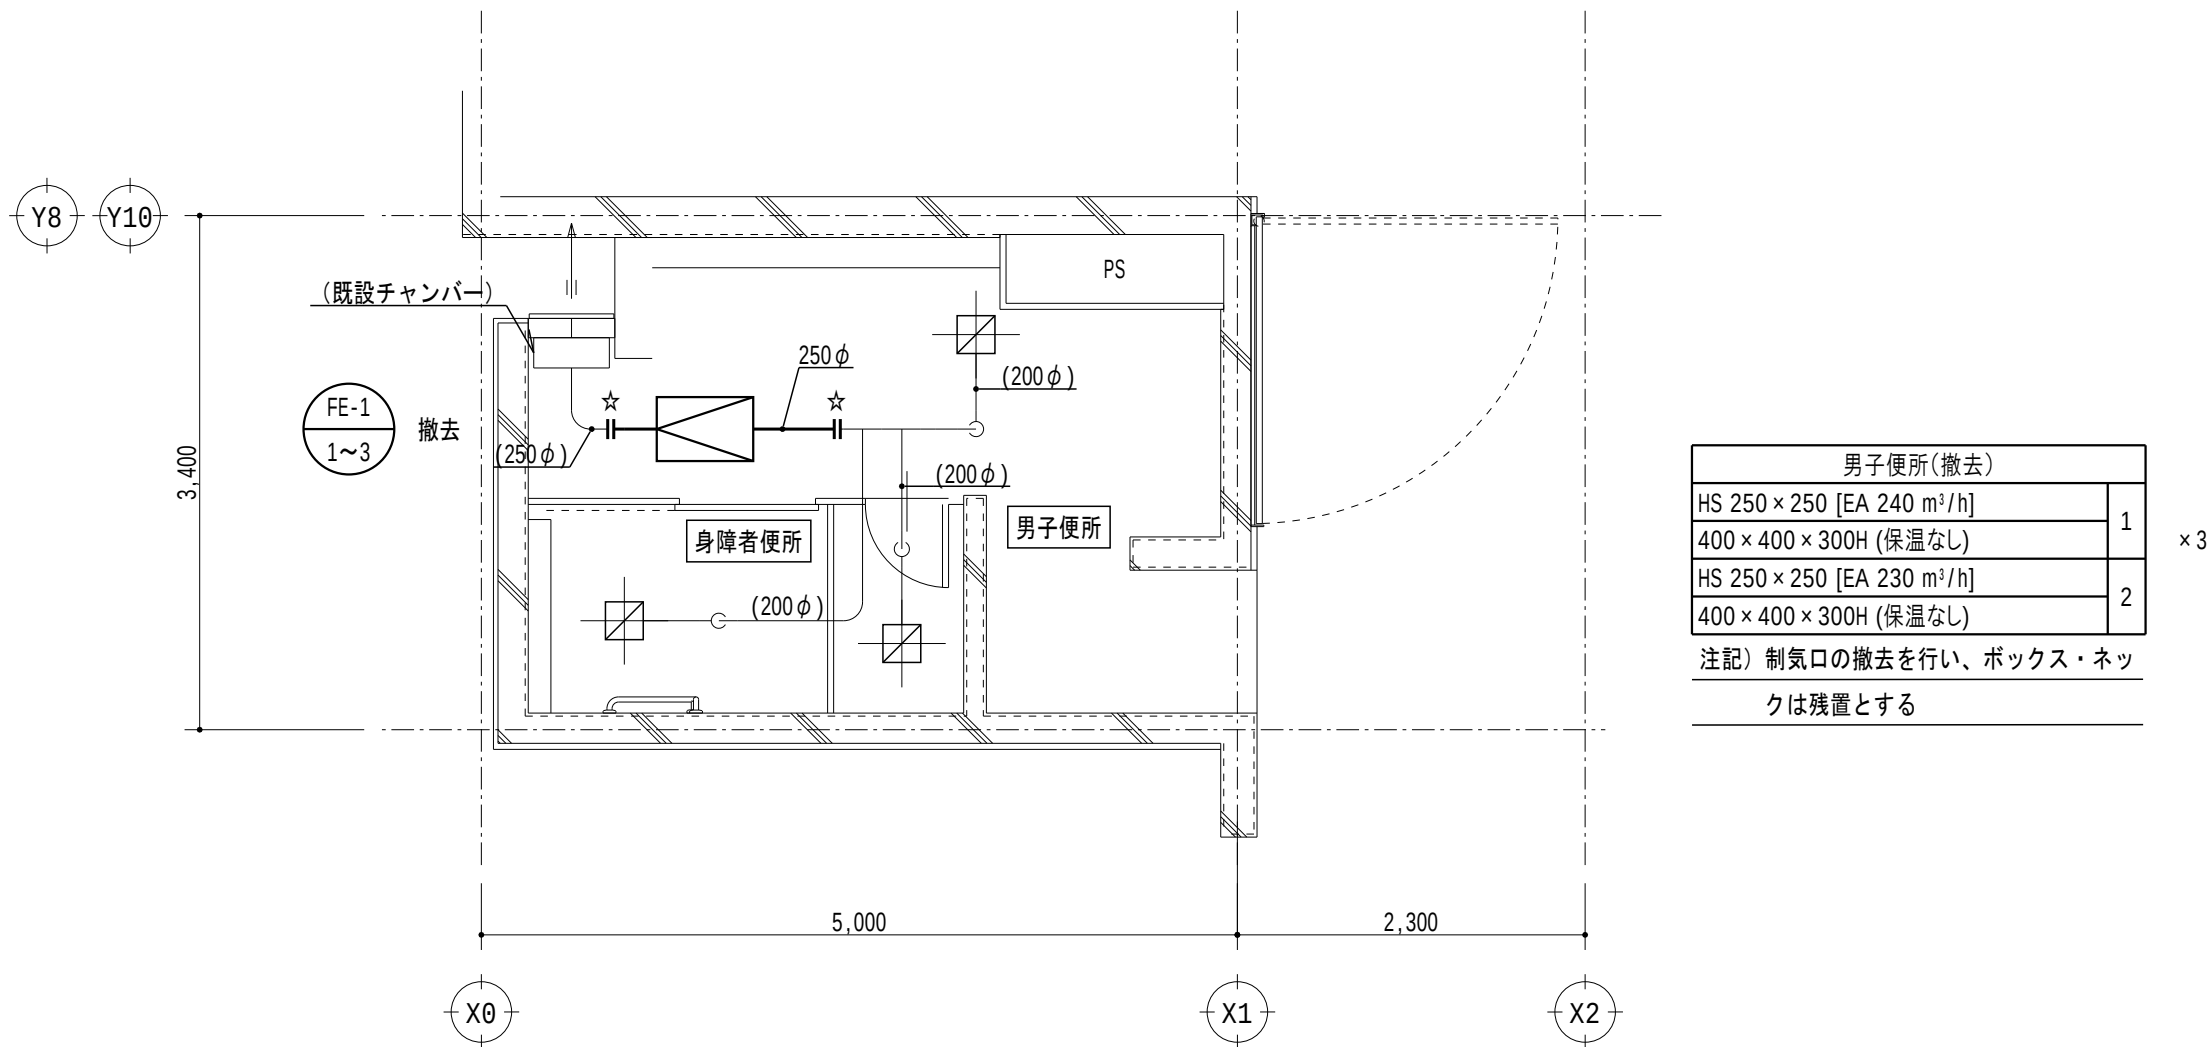


B4 換気設備 1～3階平面詳細図（撤去） S = 1/50

記 号	名 称	備 考
—	ダクト	
φ ¹⁰	風量調整ダンパー	

記 号	名 称	備 考
□	制気口	
←	排気ガラリ	

- 注記
- 太線は撤去を示す
 - 細線は残置を示す
 - 特記なきダクトは天井内配管とする
 - ☆は切断箇所を示す

男子便所(新設)		3	×3
HS 250 × 250 [EA 200 m³/h]			
400 × 400 × 300H (保温なし)			
注記) 制気口の新設を行い、既設ボックス・ネックに接続する			

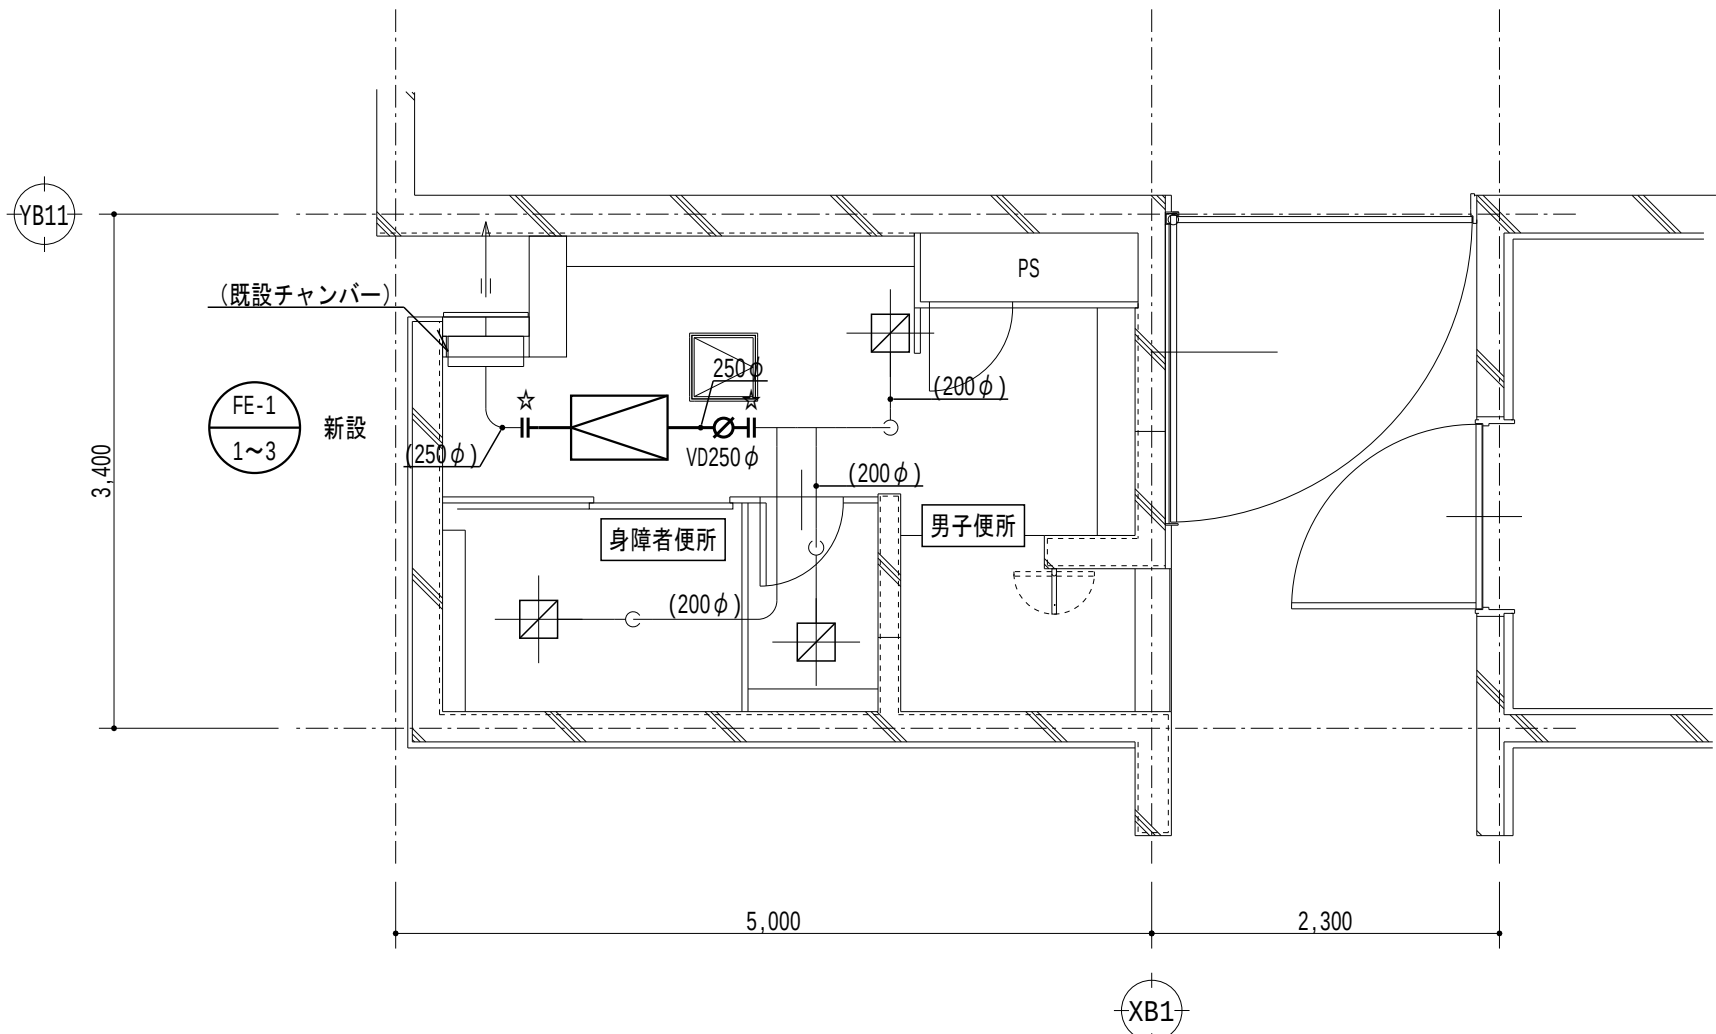

B4 換気設備 1～3階平面詳細図（改修後） S = 1/50

記 号	名 称	備 考
—	ダクト	
φ ¹⁰	風量調整ダンパー	

記 号	名 称	備 考
□	制気口	
←	排気ガラリ	

- 注記
- 太線は新設を示す
 - 細線は既設を示す
 - 特記なきダクトは天井内配管とする
 - ☆は接続箇所を示す

令和6年 3月 日

滋賀県立大学財務課

株式会社 総合設備コンサルタント

工事名称 滋賀県立大学B棟トイレ改修後期工事

図面No. M-10

図面名称 B4 換気設備 1～3階平面詳細図（撤去・改修後）

S = 1/50


設計日 2024年3月

撤去

管更生

改修後

B6 1階			B6 1階		
女子便所			身障者便所（女子便所）		
名称	仕様	数量	名称	仕様	数量
和風大便器	洗浄弁、紙巻器共	1	洋風大便器	洗浄弁、紙巻器共	1
掃除用流し	水栓共	1	手すり	L型	1
洗面器	2連壁掛型、水栓2個共	1	手すり	P型	1
化粧鏡	長方形鏡型	2	注記）付属品共、増外搬出処分とする		
注記）付属品共、増外搬出処分とする					
和風大便器の撤去、穴埋め補修は建築工事とする					

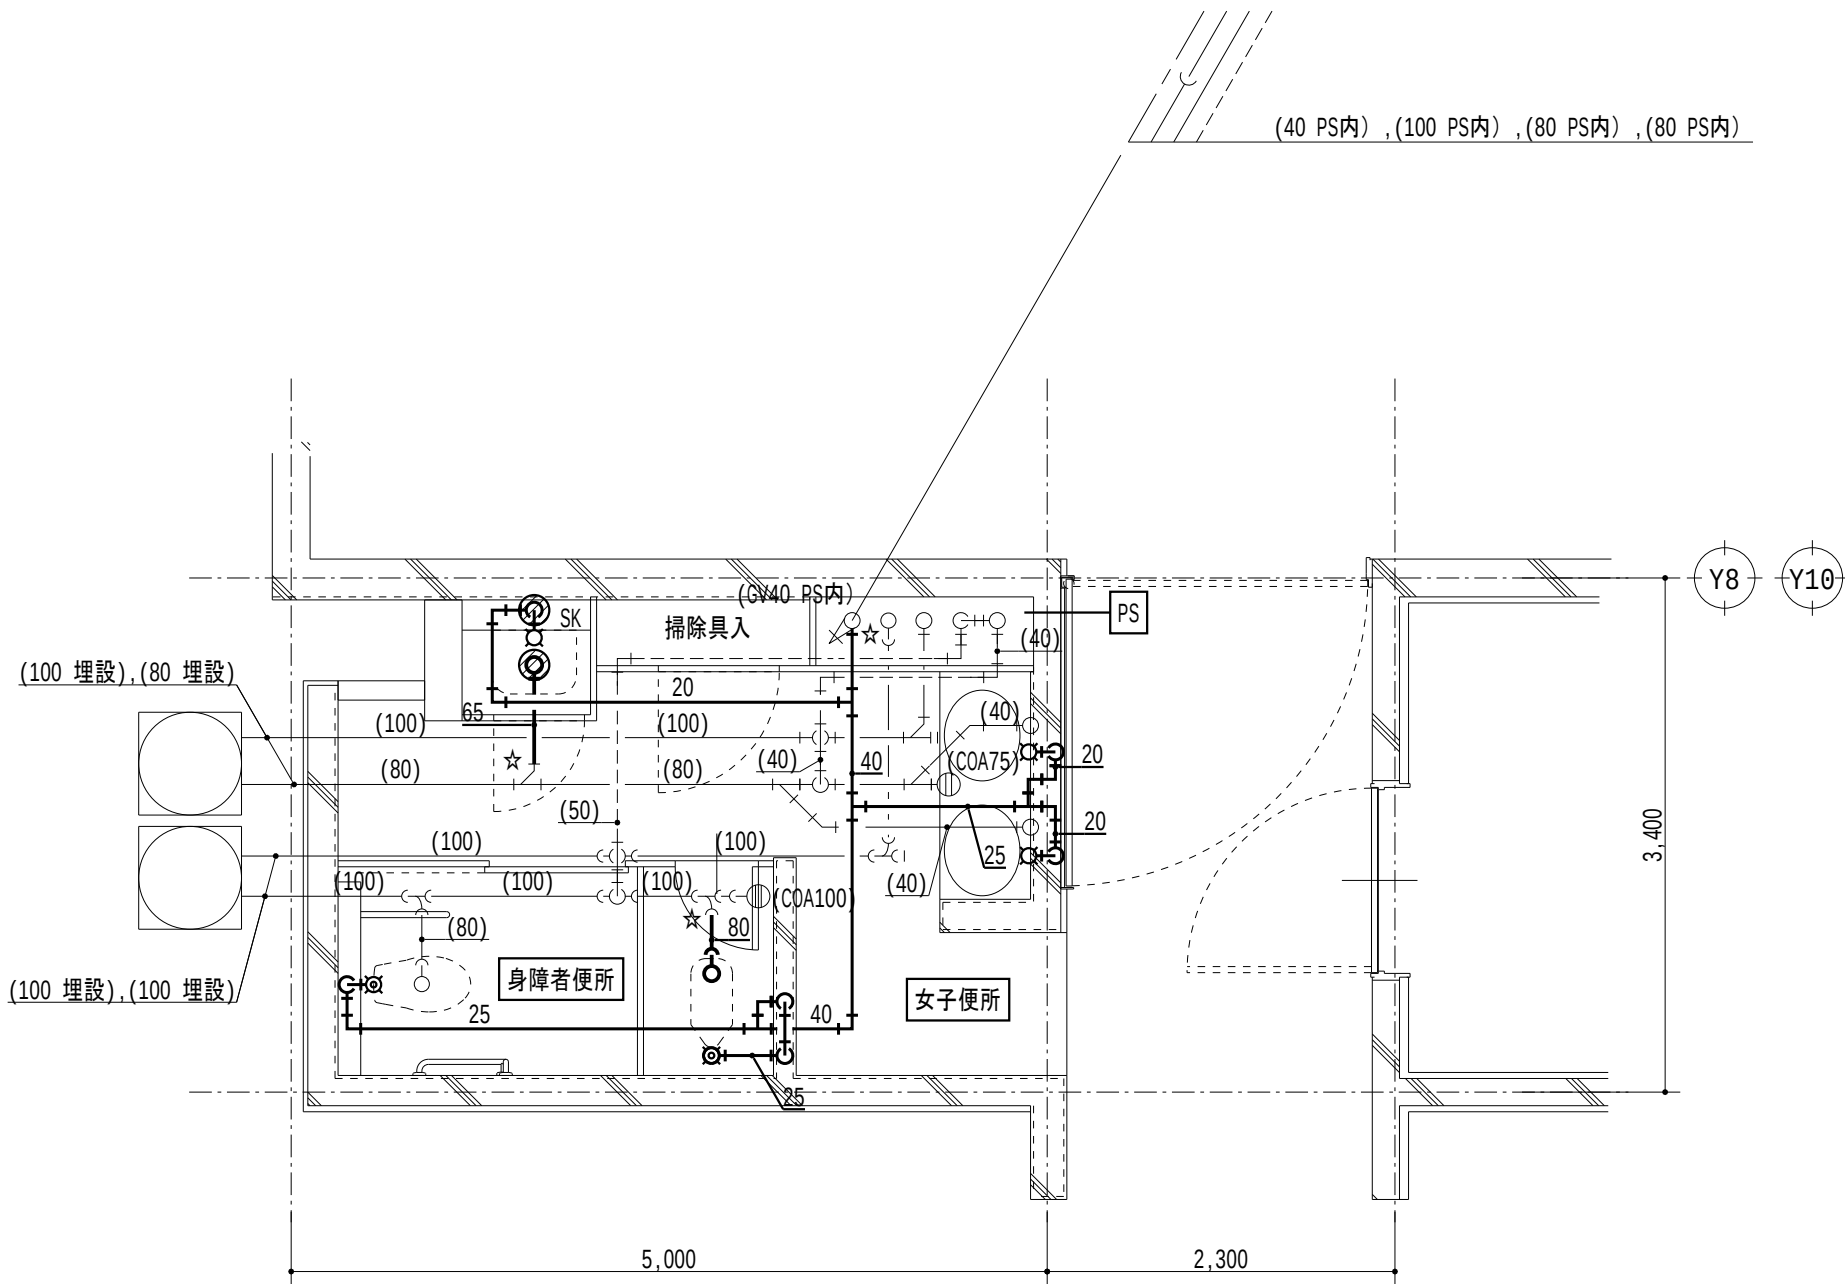


B6 給排水衛生設備 1階平面詳細図（撤去） S = 1/50

線種記号		
---	給水配管	SGP-PA
---	雑排水配管	DVLP
---	汚水配管	DVLP
---	通気配管	SGP(黒)

凡例		
⊗	洗浄弁	
⊗	水栓	
⊗	掃除口	


- 注記
- 太線は撤去を示す
 - 細線は残置を示す
 - ⊗ は既設穴埋め箇所を示し、給水管は150 d × 50 φ、排水管は150 d × 125 φとする
 - 特記なき配管はビット内、暗渠内配管とする
 - ☆は切断プラグ止め箇所を示す

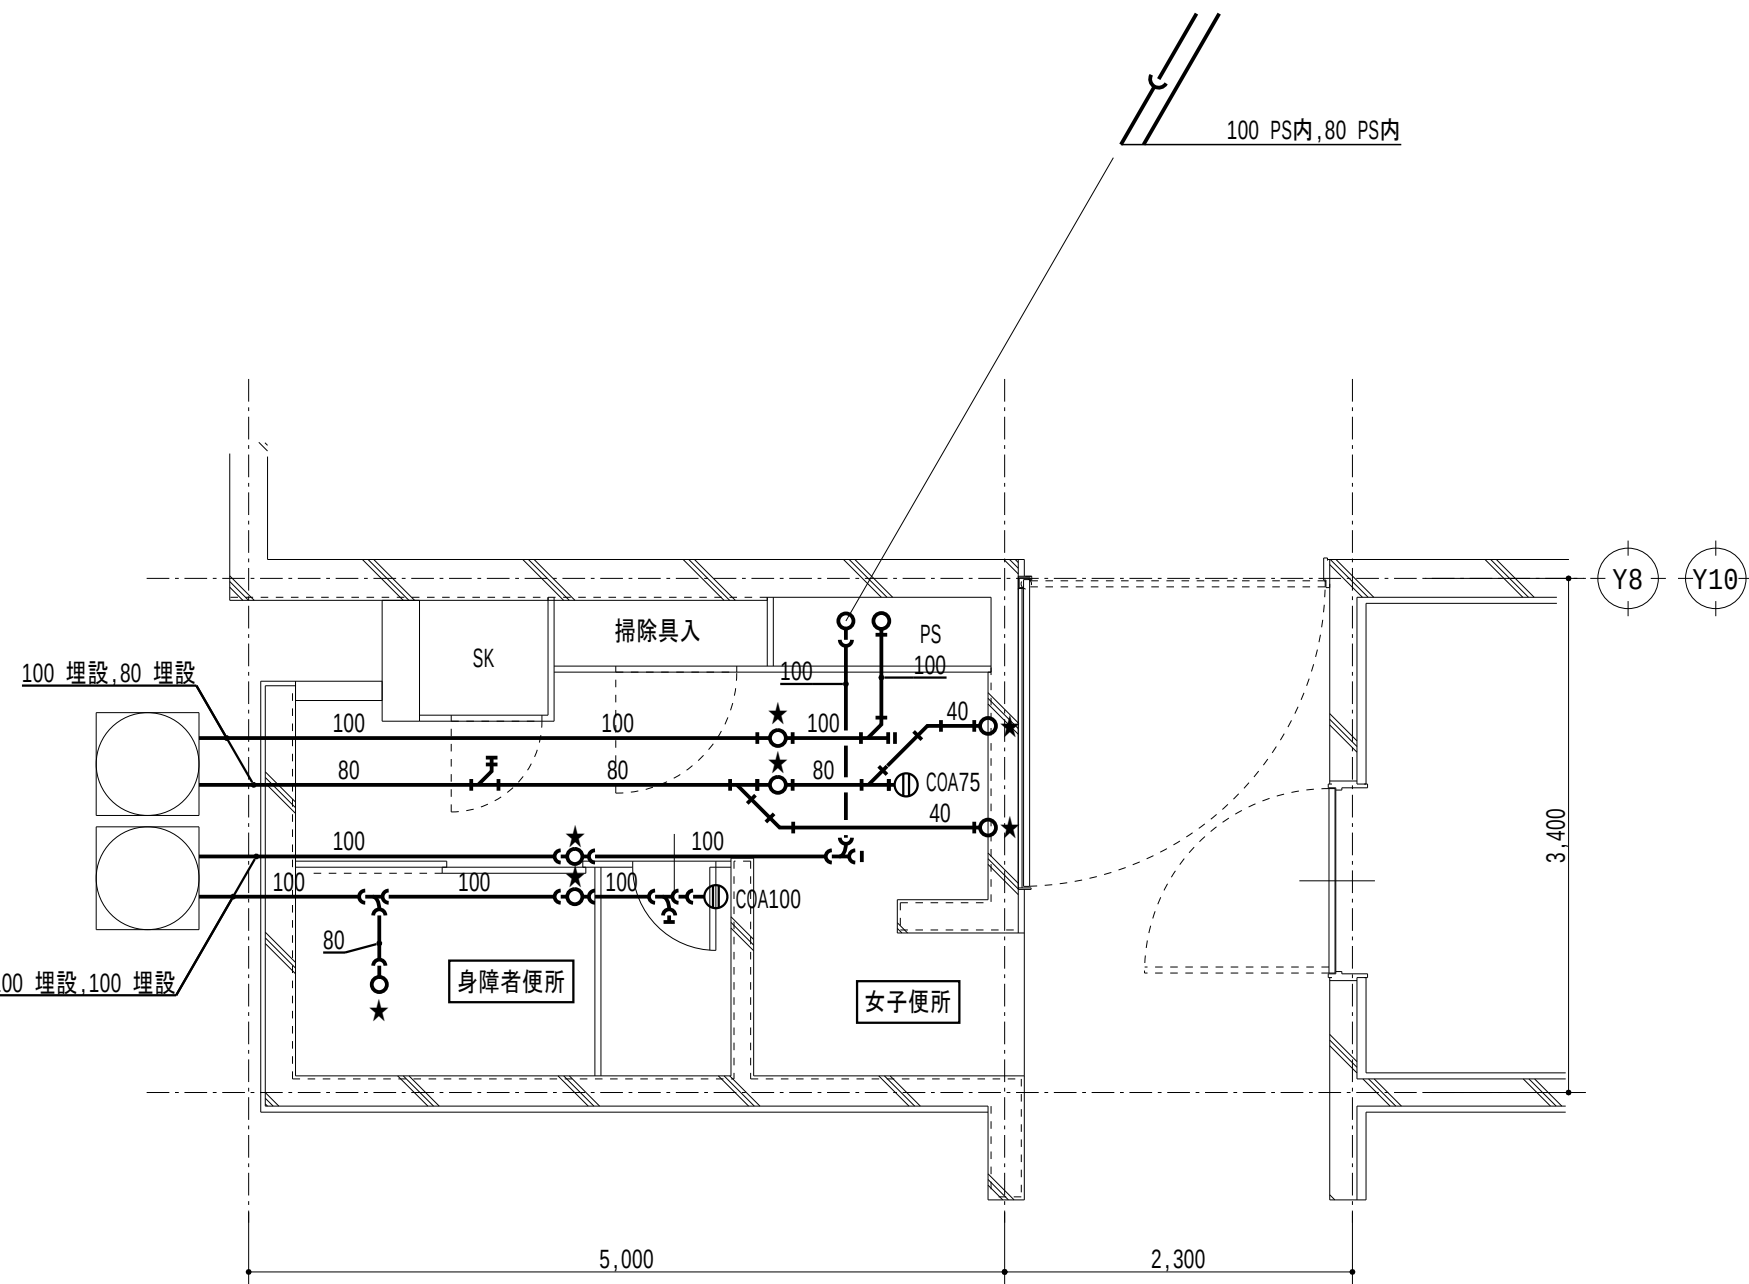

B6 給排水衛生設備 1階平面詳細図（管更生） S = 1/50

線種記号		
---	雑排水配管	DVLP、管更生
---	汚水配管	DVLP、管更生
---	通気配管	SGP(黒)

- 注記
- 太線はラインニング管更生を示し、掃除口は蓋の清掃とする
 - 細線は残置を示す
 - 特記なき配管はビット内、暗渠内配管とする
 - ☆は管更生時の切断プラグ止め箇所を示し、管更生後再接続すること
ただし、通気配管は雑排水・汚水管接続部で切断プラグ止めとし、管更生後に再接続すること

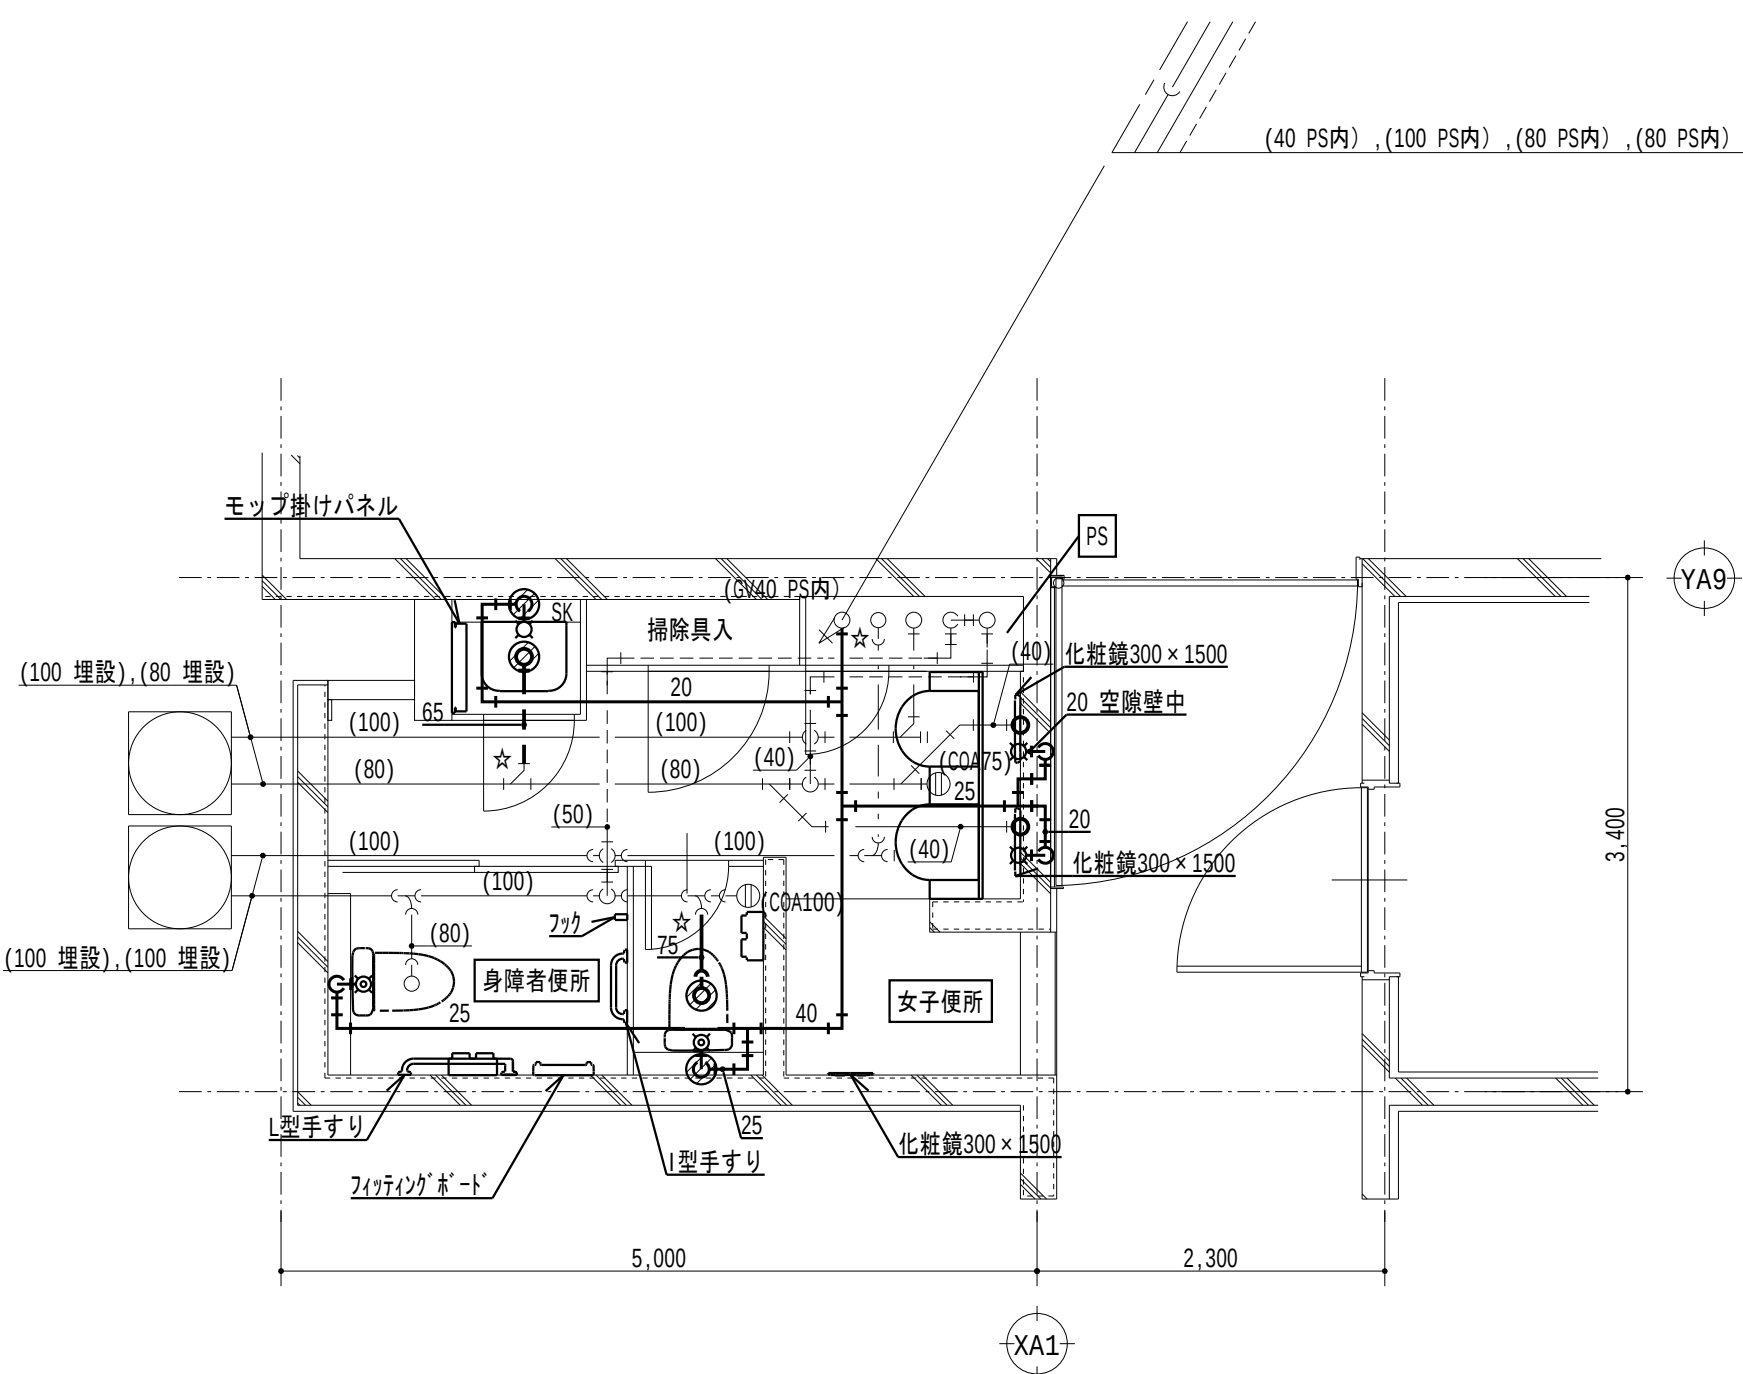

B6 給排水衛生設備 1階平面詳細図（改修後） S = 1/50


線種記号		
---	給水配管	既：SGP-PA 新：HIVP
---	雑排水配管	既：DVLP 新：PS-VP
---	汚水配管	既：DVLP 新：PS-VP
---	通気配管	SGP(黒)

凡例		
⊗	洗浄弁	
⊗	水栓	
⊗	掃除口	

- 注記
- 太線は新設を示す
 - 細線は既設を示す
 - ⊗ はダイヤモンドカッター穴あけ箇所を示し、鉄筋探査を行い、鉄筋を切断しないこと
鉄筋を切断した場合、鉄筋をはつり出し、新設鉄筋をフレア溶接（100片面）とする
給水管は150 d × 50 φ、排水管は150 d × 125 φとする
特記なき給水配管のスラブ貫通部は既存穴利用とする
 - 特記なき配管はビット内、暗渠内配管とする
 - ☆は既設配管の接続箇所を示す

撤去

B6 2階				B6 2階			
女子便所		撤去・処分		身障者便所（女子便所）		撤去・処分	
名称	仕様	数量		名称	仕様	数量	
和風大便器	洗浄弁、紙巻器共	1		洋風大便器	洗浄弁、紙巻器共	1	
掃除用流し	水栓共	1		手すり	L型	1	
洗面器	2連壁掛型、水栓2個共	1		手すり	P型	1	
化粧鏡	長方形壁型	2		注記）付属品共、場外搬出処分とする			
注記）付属品共、場外搬出処分とする							
和風大便器の撤去、六埋め補修は建築工事とする							

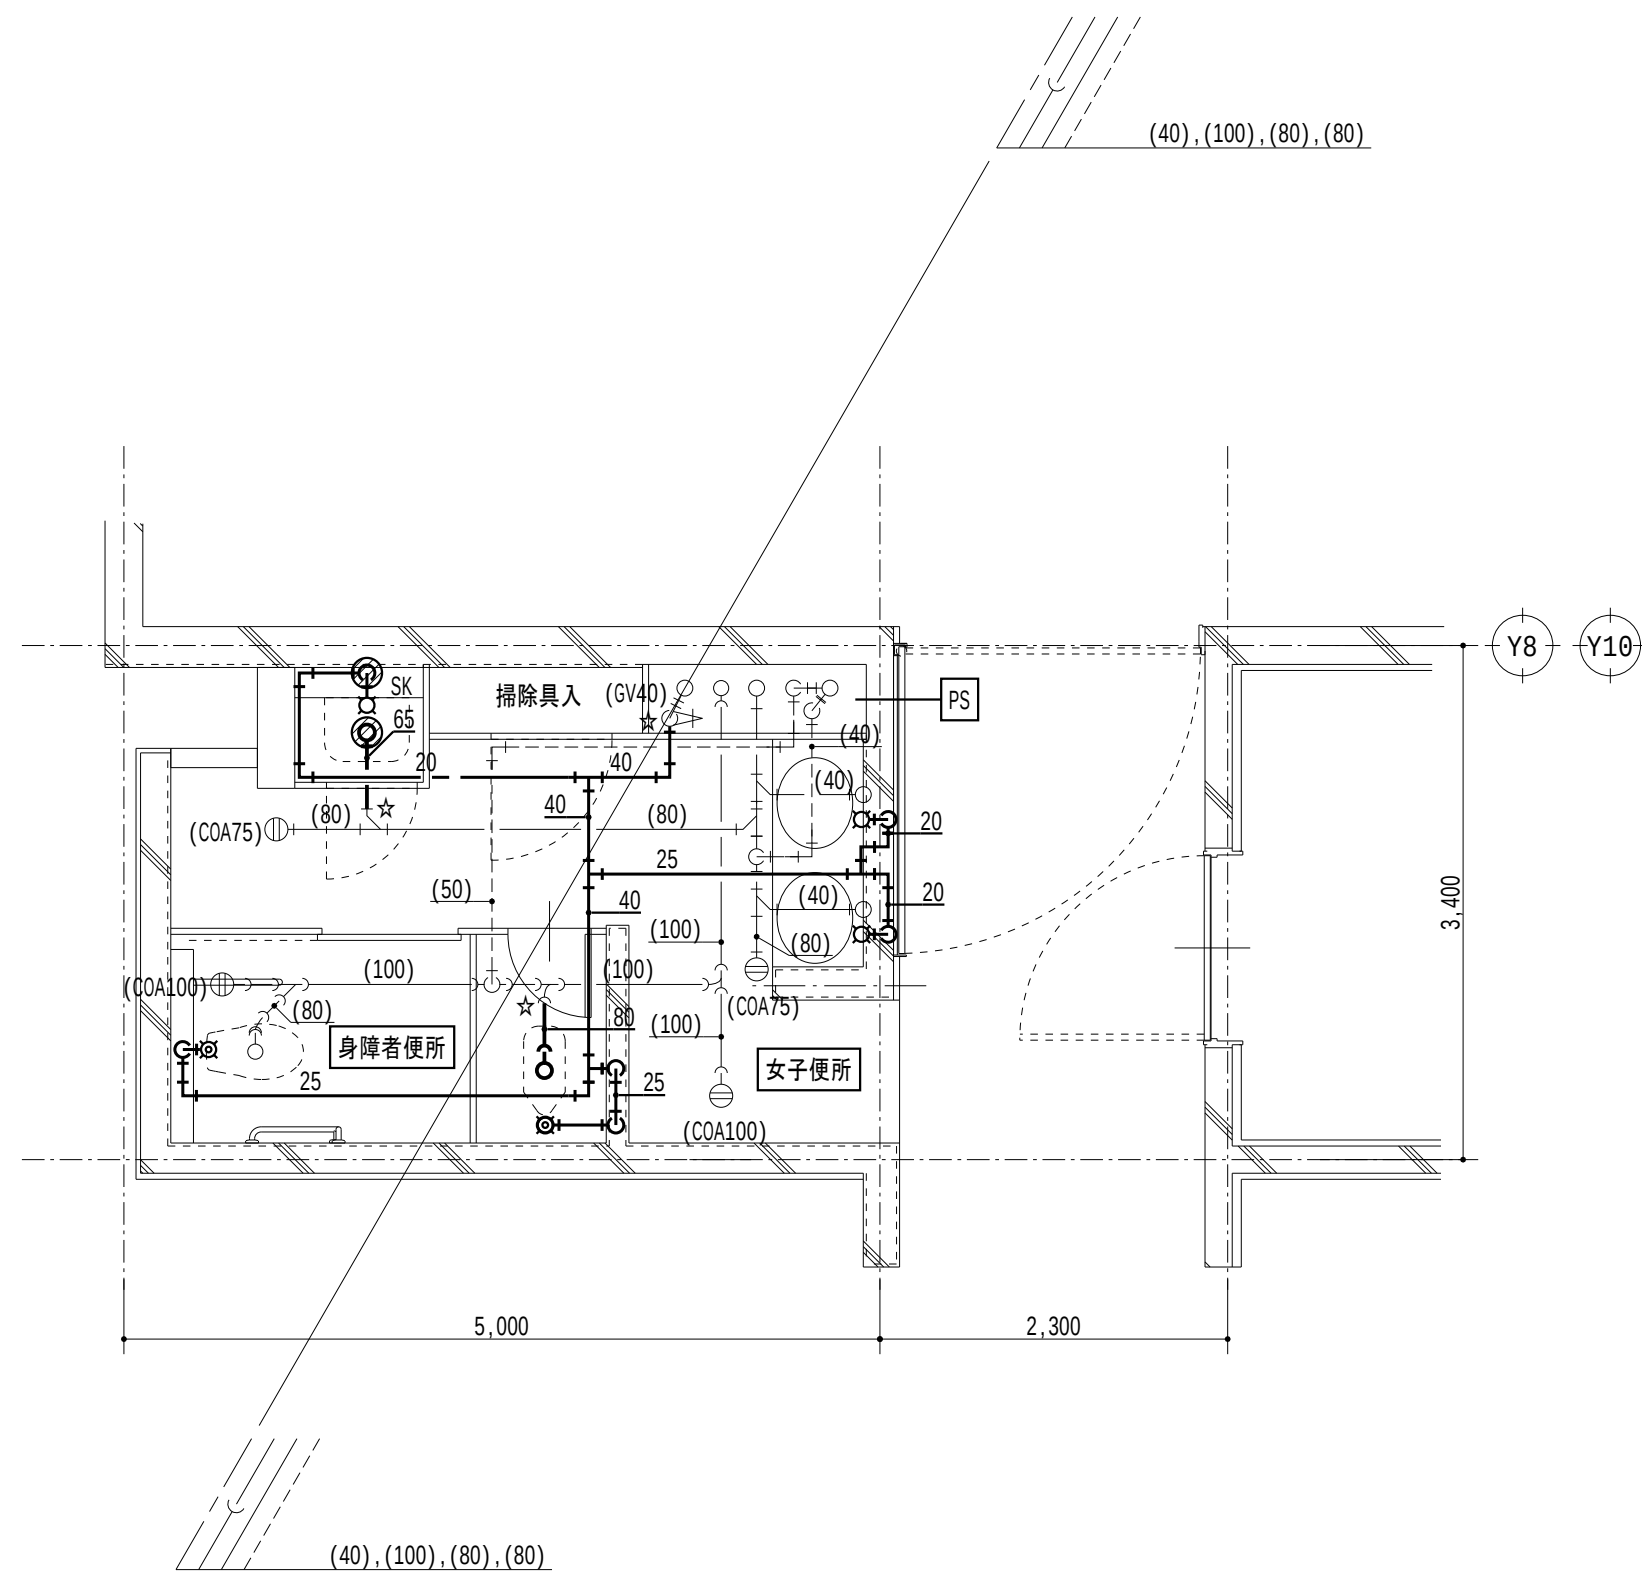

B6 給排水衛生設備 2階平面詳細図 (撤去) S = 1/50


線種記号	記 号	名 称	備 考
	---	給水配管	SGP・PA
	——	雑排水配管	DVLP
	—>—	污水配管	DVLP
	-----	通気配管	SGP(黒)

記 号	名 称	備 考
	洗淨弁	
	水栓	
	掃除口	

注記

1. 太線は撤去を示す
2. 細線は残置を示す
3.  は既設六埋め箇所を示し、給水管は150 d × 50 φ、排水管は150 d × 125 φとする
4. 特記なき配管は天井内、PS内、空隙壁中配管とする
5. ☆は切断プラグ止め箇所を示す

管更生

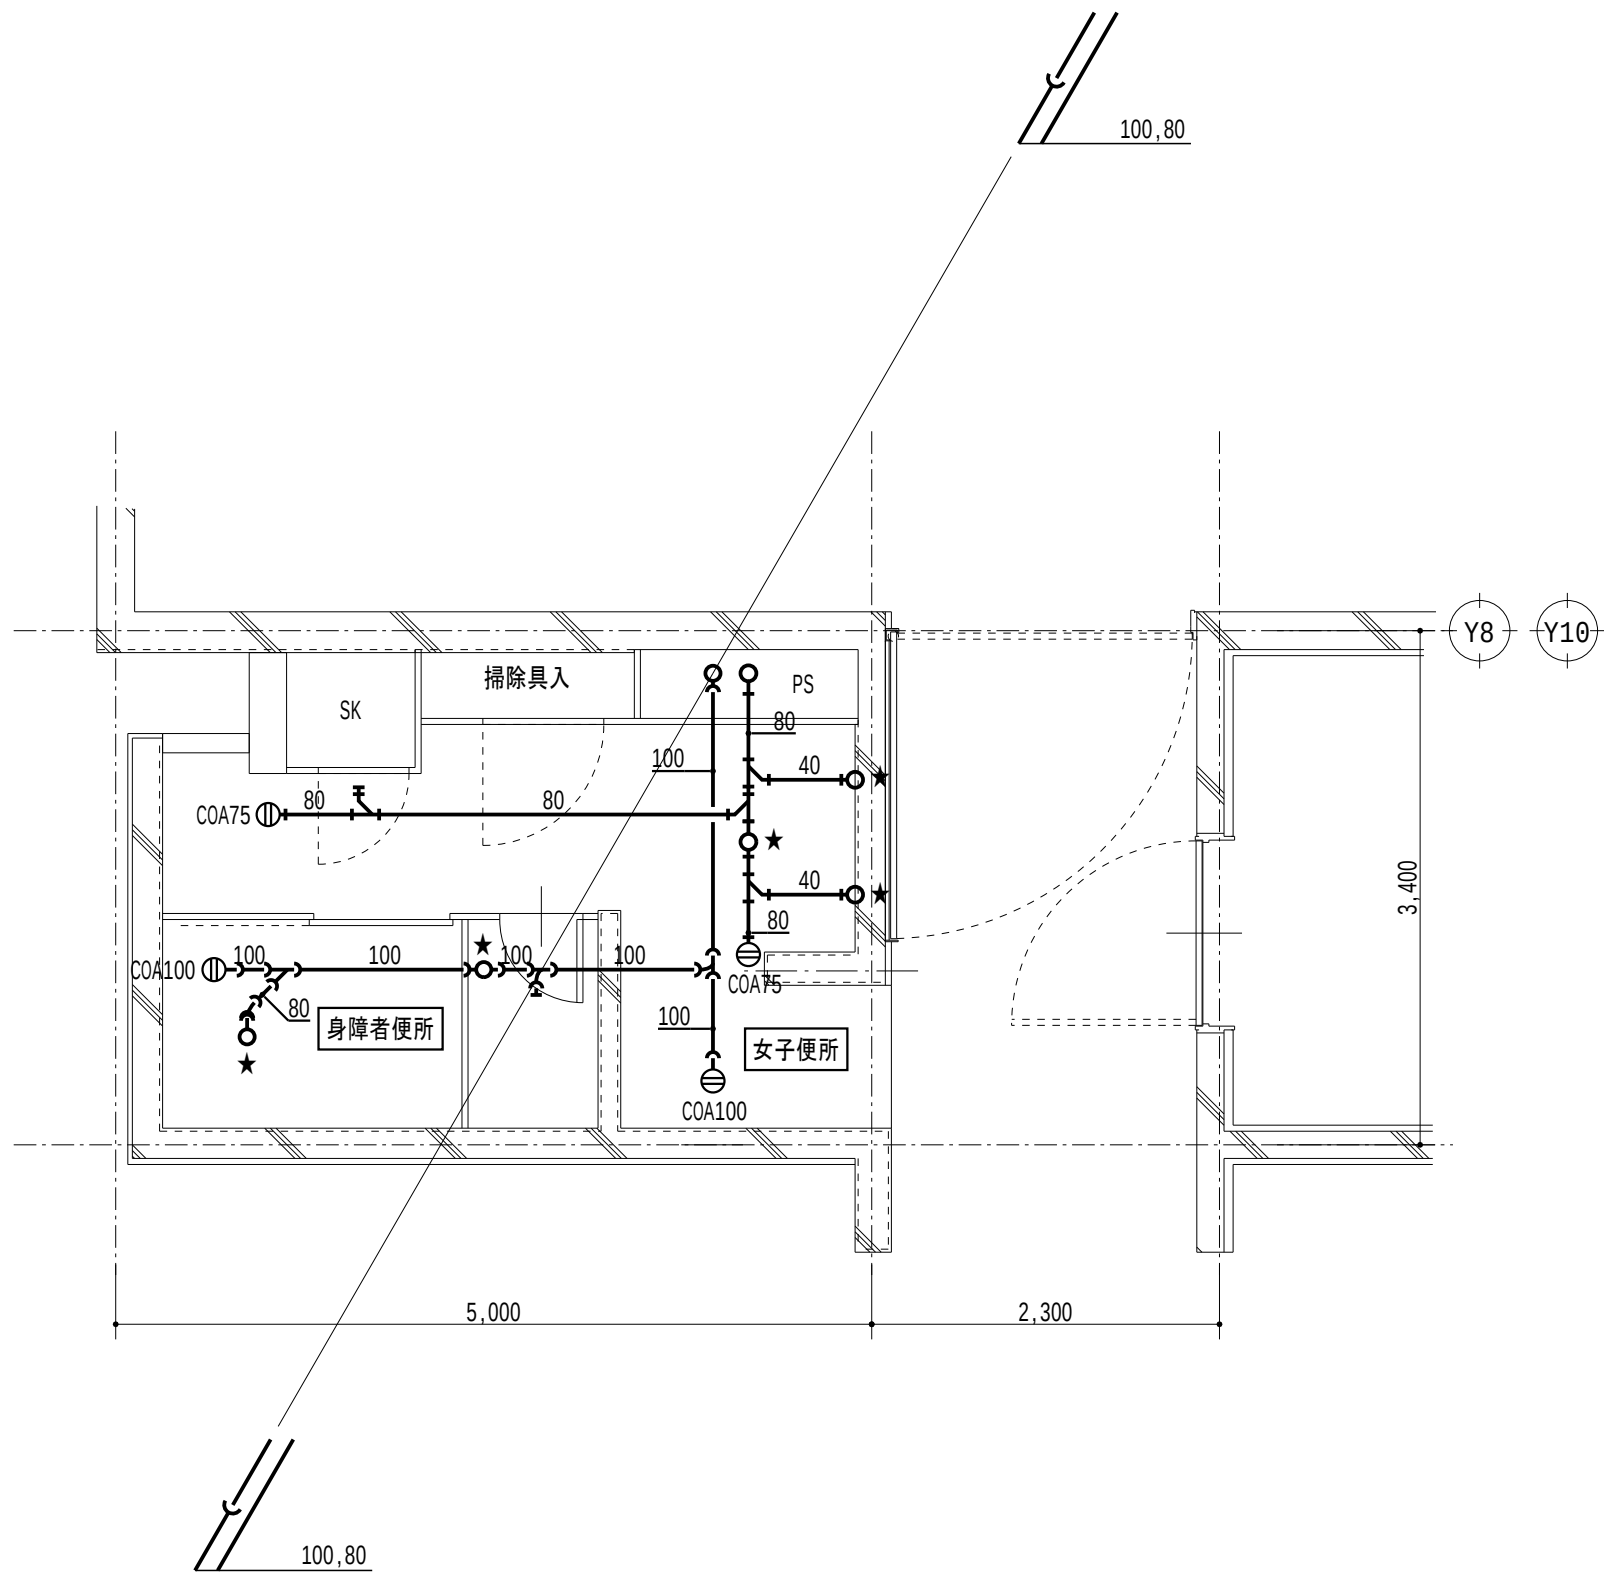


B6 給排水衛生設備 2階平面詳細図 (管更生) S = 1/50

記 号	名 称	備 考
————	雑排水配管	DVLP、管更生
—┐—	汚水配管	DVLP、管更生
-----	通気配管	SGP(黒)

注記

1. 太線はライン管管生を示し、掃除口は蓋の清掃とする
2. 細線は預置を示す
3. 特記なき配管は天井内、PS内、空腔壁中配管とする
4. ★は管更生時の切断プラグ止め箇所を示し、管更生後再接続すること
ただし、通気配管は雑排水・汚水管接続部で切断プラグ止めとし、管更生後に再接続すること

改修後

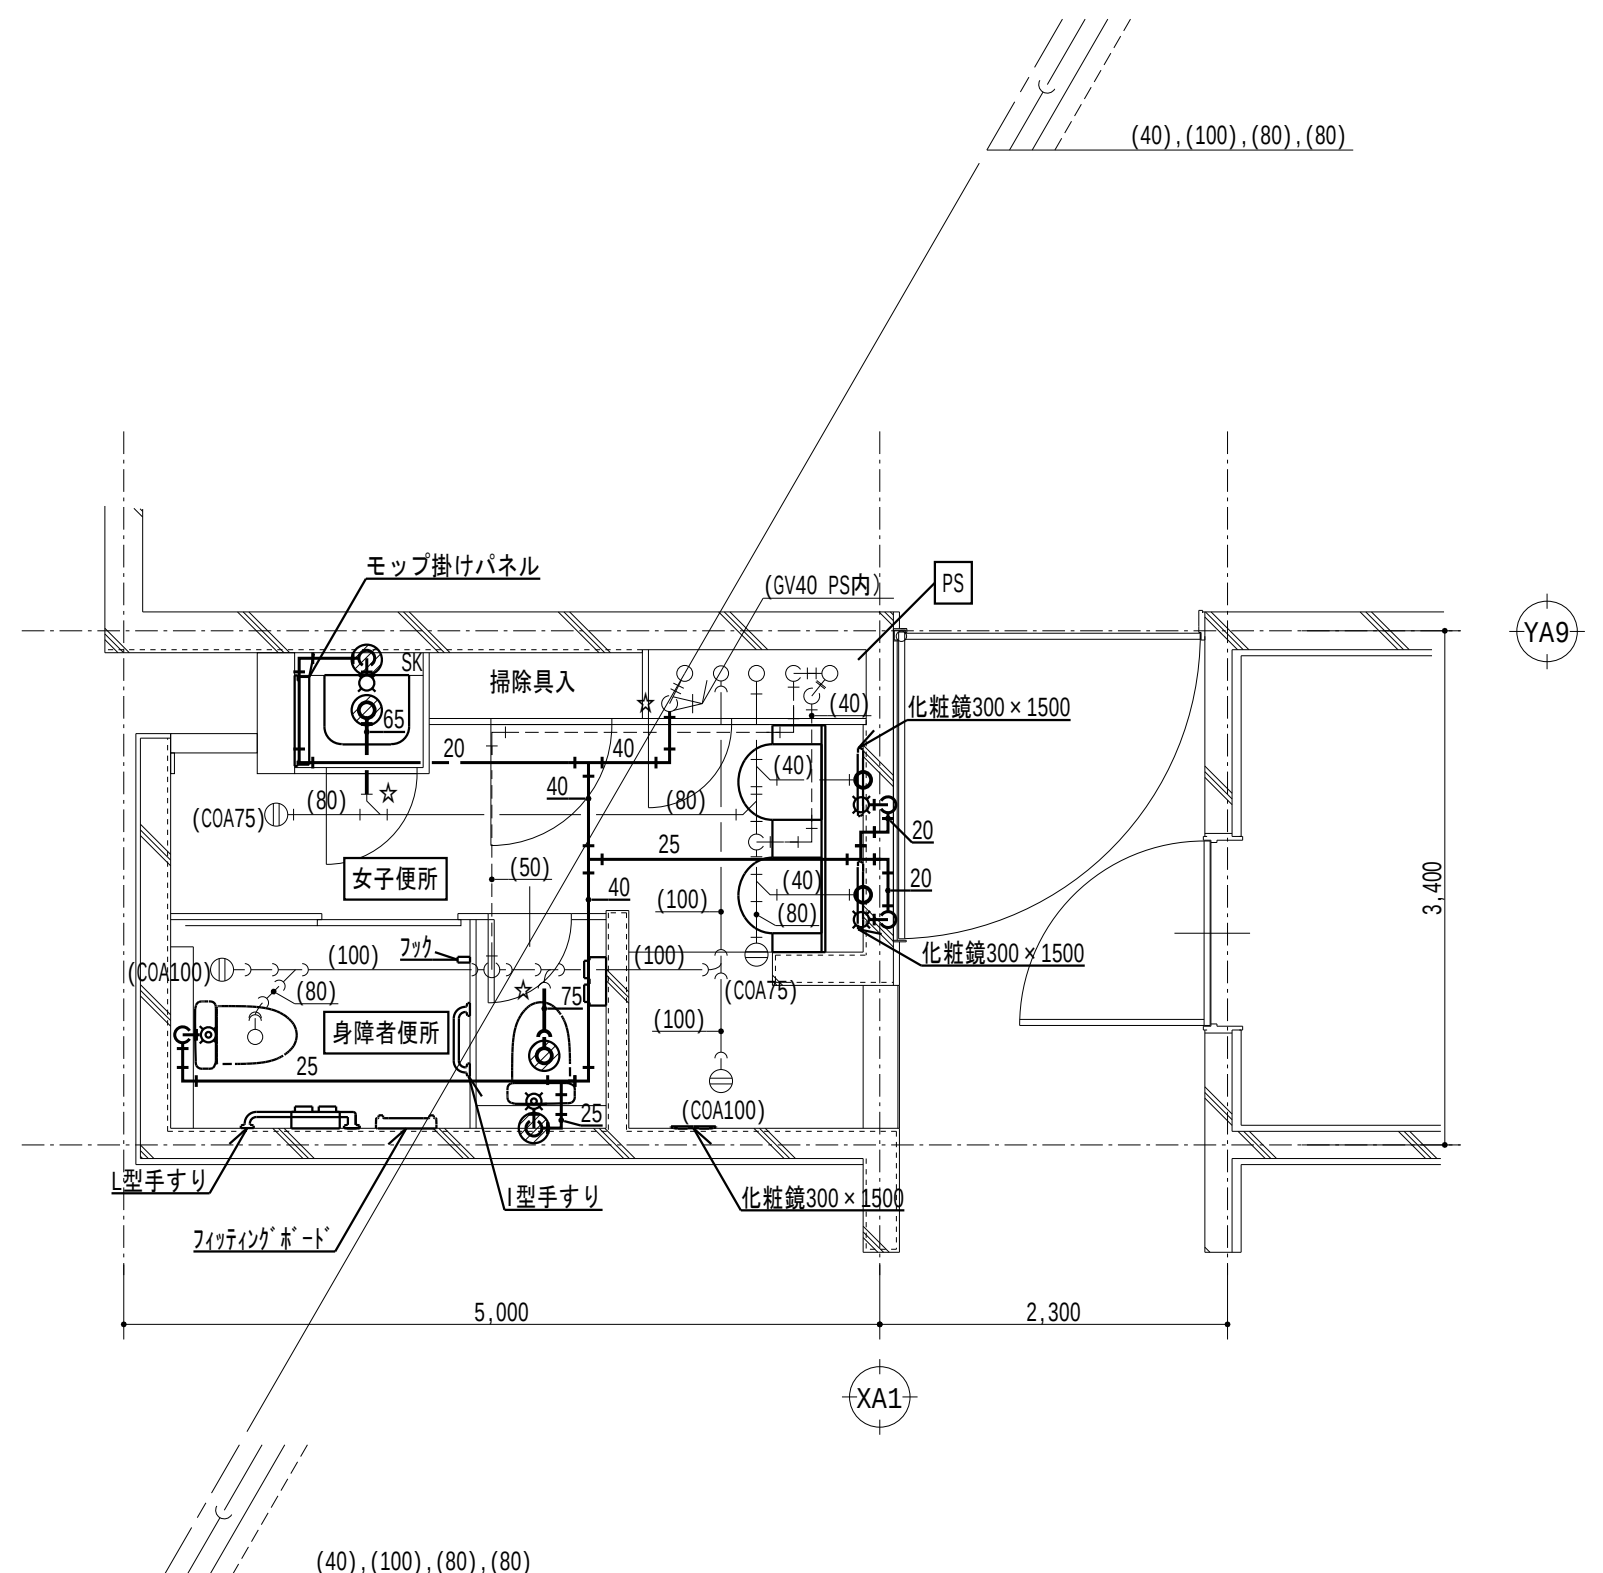

B6 給排水衛生設備 2階平面詳細図 (改修後) S = 1/50

線種記号		
記 号	名 称	備 考
— — —	給水配管	既：SGP-PA 新：H1VP
————	雑排水配管	既：DVLP 新：FS-VP
—>—	污水配管	既：DVLP 新：FS-VP
-----	通気配管	SGP(黒)

記 号	名 称	備 考
	洗淨弁	
	水栓	
	掃除口	

注記


1. 太線は新設を示す
2. 細線は既設を示す
3.  はダイヤモンドカッター穴あけ箇所を示し、鉄筋探査を行い、鉄筋を切断しないこと
鉄筋を切断した場合、鉄筋をはき出し、新設鉄筋をフレア溶接（100片面）とする
排水管は150φ、排水管は150φ×125φとする
特記なき給排水配管のスラブ貫通部は既存穴利用とする
4. 特記なき配管は天井内、P5内、空腔型中配管とする
5. ☆は既設配管の接続箇所を示す

撤去

管更生

改修後

B6 6階			B6 3階		
女子便所		撤去・処分	身障者便所（女子便所）		撤去・処分
名称	仕様	数量	名称	仕様	数量
和風大便器	洗浄弁、紙巻器共	1	洋風大便器	洗浄弁、紙巻器共	1
掃除用流し	水栓共	1	手すり	L型	1
洗面器	2連壁掛型、水栓2個共	1	手すり	P型	1
化粧鏡	長方形縦型	2	注記）付属品共、場外搬出処分とする		
注記）付属品共、場外搬出処分とする					
和風大便器の撤去、穴埋め補修は建築工事とする					

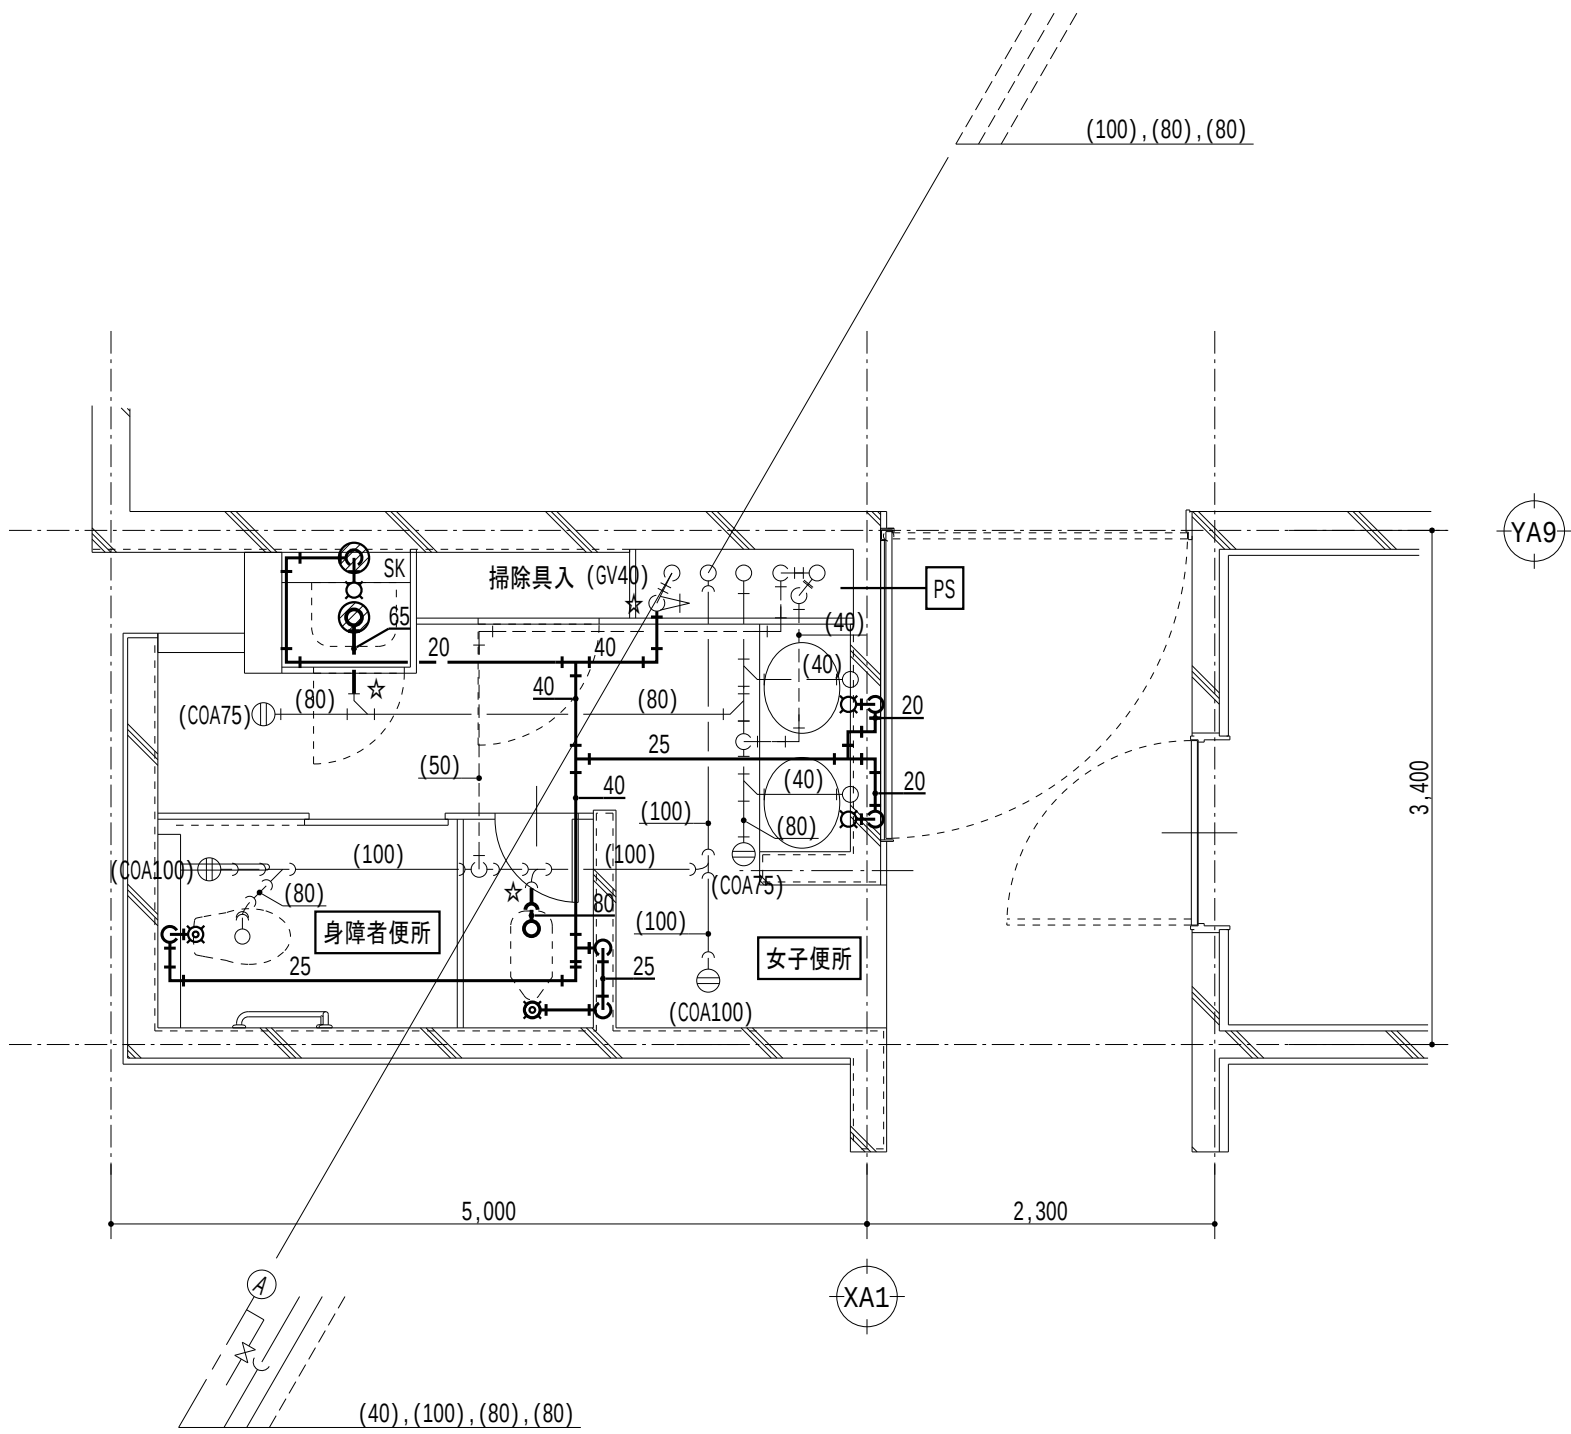


B6 給排水衛生設備 3階平面詳細図（撤去） S = 1/50

線種記号		
記号	名称	備考
---	給水配管	SGP-PA
---	雑排水配管	DVLP
→	汚水配管	DVLP
----	通気配管	SGP(黒)

凡例		
記号	名称	備考
⊗	洗浄弁	
⊠	水栓	
Ⓜ	掃除口	


- 注記
- 太線は撤去を示す
 - 細線は残置を示す
 - ⊗ は既設穴埋め箇所を示し、給水管は150 d × 50 φ、排水管は150 d × 125 φとする
 - 特記なき配管は天井内、PS内、空隙壁中配管とする
 - ☆は切断プラグ止め箇所を示す

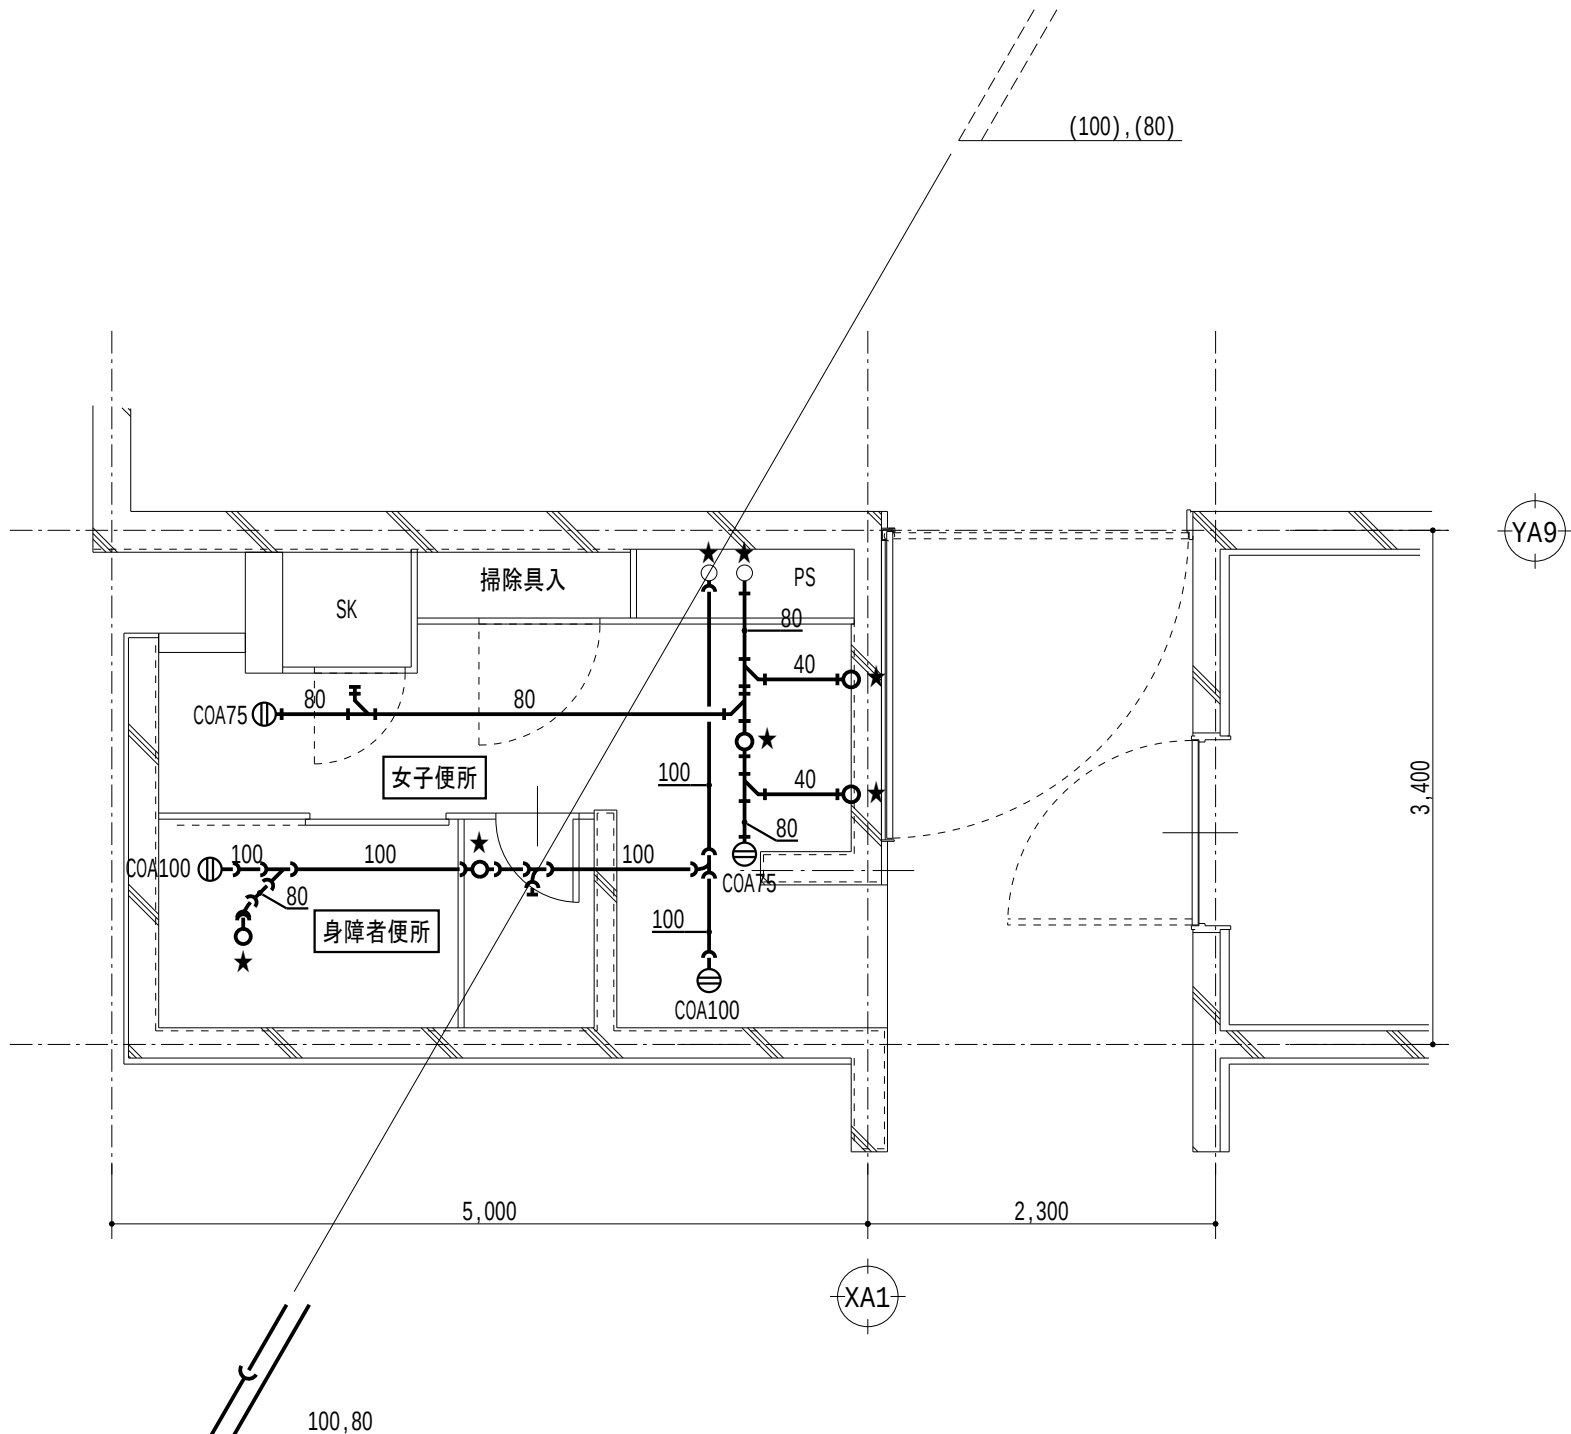

B6 給排水衛生設備 3階平面詳細図（管更生） S = 1/50

線種記号		
記号	名称	備考
---	雑排水配管	DVLP、管更生
→	汚水配管	DVLP、管更生
----	通気配管	SGP(黒)

- 注記
- 太線はライニング管更生を示し、掃除口は蓋の清掃とする
 - 細線は残置を示す
 - 特記なき配管は天井内、PS内、空隙壁中配管とする
 - ☆は管更生時の切断プラグ止め箇所を示し、管更生後再接続すること
ただし、通気配管は雑排水・汚水管接続部で切断プラグ止めとし、管更生後に再接続すること

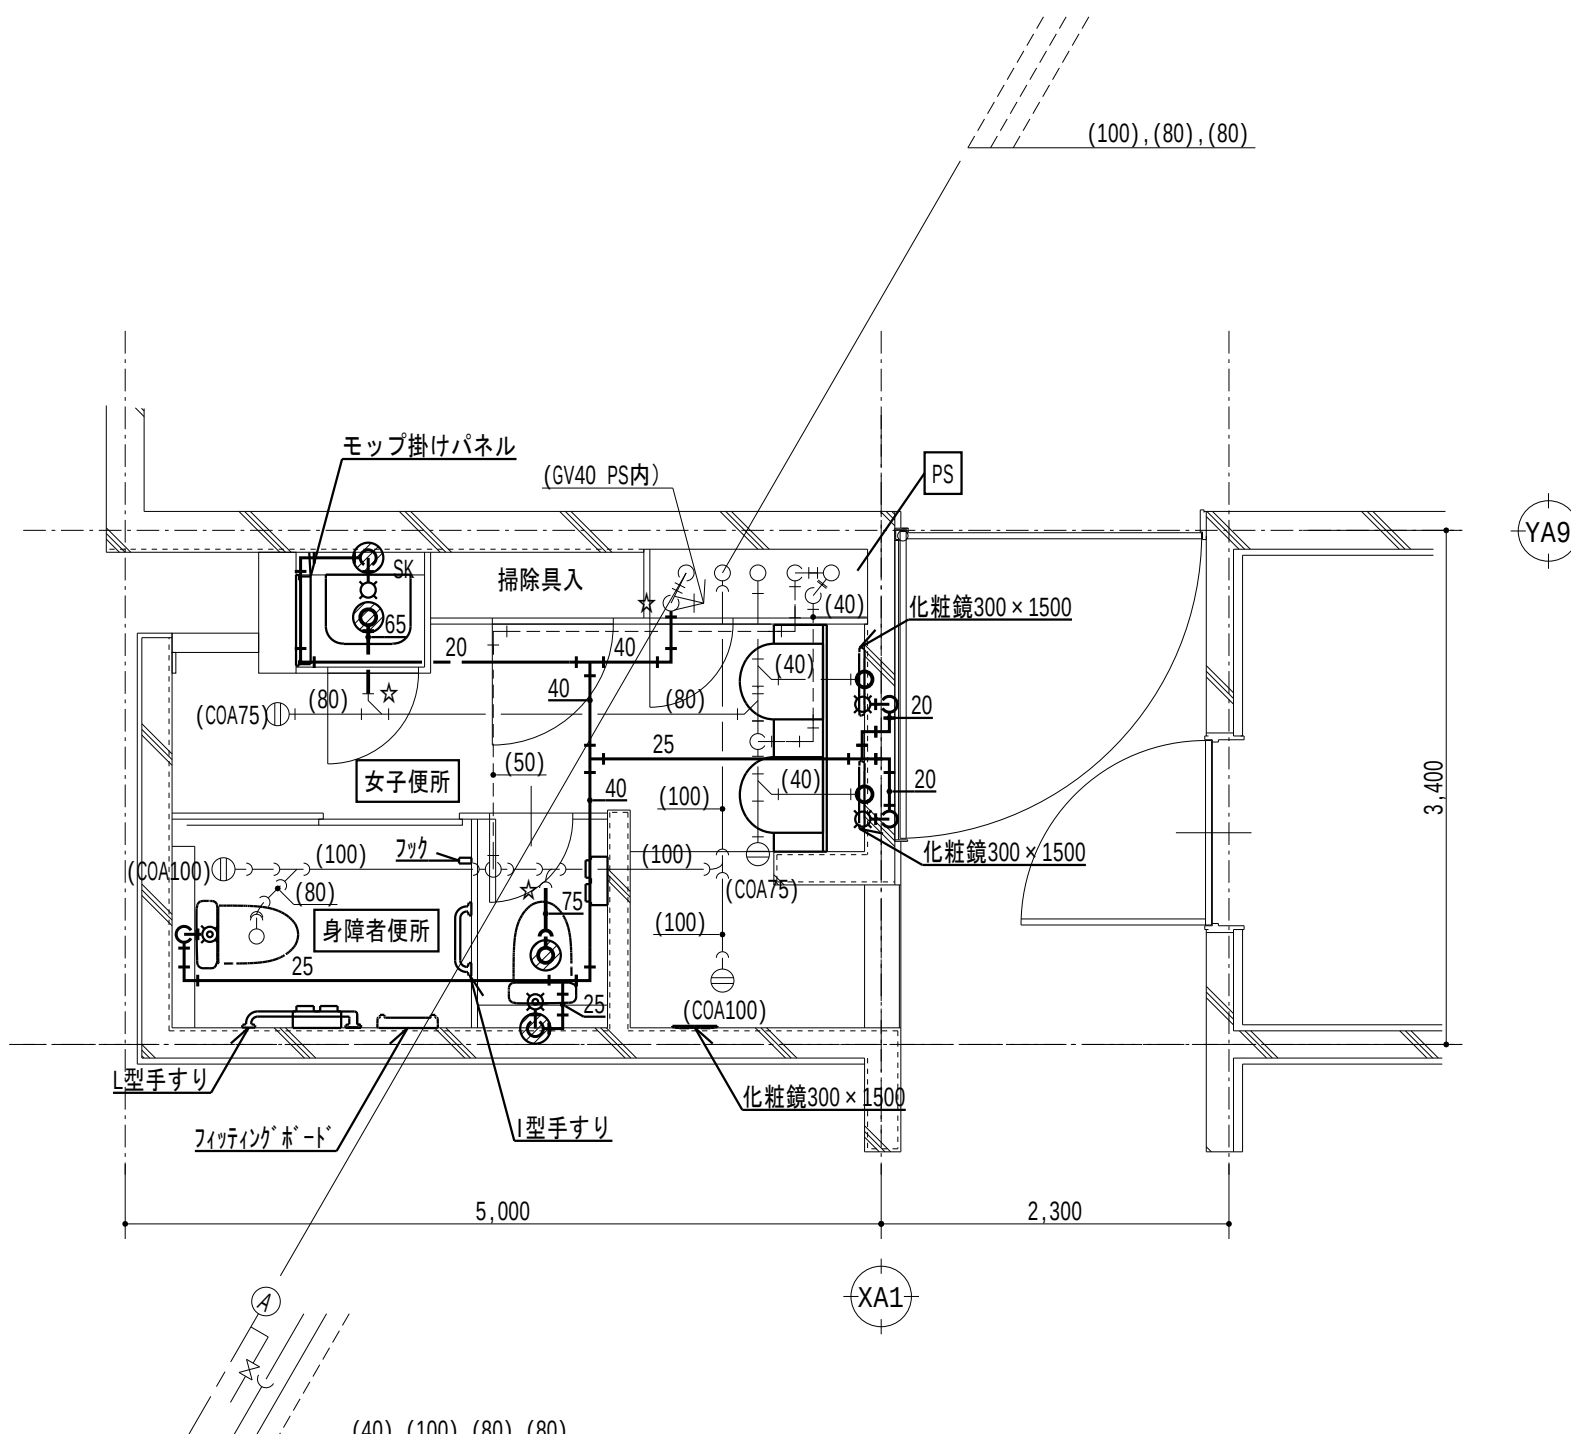

B6 給排水衛生設備 3階平面詳細図（改修後） S = 1/50

線種記号		
記号	名称	備考
---	給水配管	既：SGP-PA 新：HIVP
---	雑排水配管	既：DVLP 新：FS-VP
→	汚水配管	既：DVLP 新：FS-VP
----	通気配管	SGP(黒)

凡例		
記号	名称	備考
⊗	洗浄弁	
⊠	水栓	
Ⓜ	掃除口	

- 注記
- 太線は新設を示す
 - 細線は既設を示す
 - ⊗ はダイヤモンドカッター穴あけ箇所を示し、鉄筋探査を行い、鉄筋を切断しないこと
鉄筋を切断した場合、鉄筋をはつり出し、新設鉄筋をフレア溶接（100片面）とする
給水管は150 d × 50 φ、排水管は150 d × 125 φとする
特記なき給水管のスラブ貫通部は既存穴利用とする
 - 特記なき配管は天井内、PS内、空隙壁中配管とする
 - ☆は既設配管の接続箇所を示す

撤去

改修後

（撤去）換気機器リスト

記号	機器名称	機器仕様	動力			台数 (台)	設置室名	備考
			電圧 (φ・V)	容量 (kW)	始動 方式			
FE-1-4~6	消音ボックス付送風機	型 式：消音形 仕 様：200φ × 700m ³ /h × 80Pa	1-100	0.100	LS	3	B6 環境生態学科棟 1階 女子便所 ×1 2階 女子便所 ×1 3階 女子便所 ×1	形状：640×430×310H 重量：16.5kg
注）撤去送風機共通事項 1. 付属品共、場外搬出処分とする								

（新設）換気機器リスト

記号	機器名称	機器仕様	動力			台数 (台)	設置室名	備考
			電圧 (φ・V)	容量 (kW)	始動 方式			
FE-1-4~6	消音ボックス付送風機	型 式：消音形 仕 様：200φ × 600m ³ /h × 70Pa 付属品：防振吊金具、他標準付属品一式	1-100	0.125	LS	3	B6 環境生態学科棟 1階 女子便所 ×1 2階 女子便所 ×1 3階 女子便所 ×1	品番：（参考）BFS-65SUG2
注）送風機共通事項 1.電気容量は参考値とし、記載以下とする 2.ファンへの接続は、たわみ継手とする 3.機器表中記載の〇〇Paは機外静圧を示し、参考値とする 4.その他はメーカー基準とする 5.排気送風機、天井埋込型換気扇のスイッチは別途電気設備工事とする（配線、機器接続を含む）								

女子便所通路(撤去)	
HS 250 × 250 [EA 240 m ³ /h]	1
400 × 400 × 300H (保温なし)	

×3

注記）制気口・ボックス・ネックの撤去を行う

女子便所個室(撤去)	
HS 250 × 250 [EA 230 m ³ /h]	1
400 × 400 × 300H (保温なし)	

×3

注記）制気口の撤去を行い、ボックス・ネックは残置とする

女子便所通路(新設)	
HS 250 × 250 [EA 200 m ³ /h]	1
400 × 400 × 300H (保温なし)	


×3

注記）制気口・ボックス・ネックの新設を行う

女子便所個室(新設)	
HS 250 × 250 [EA 200 m ³ /h]	1
400 × 400 × 300H (保温なし)	

×3

注記）制気口の新設を行い、既設ボックス・ネックに接続する

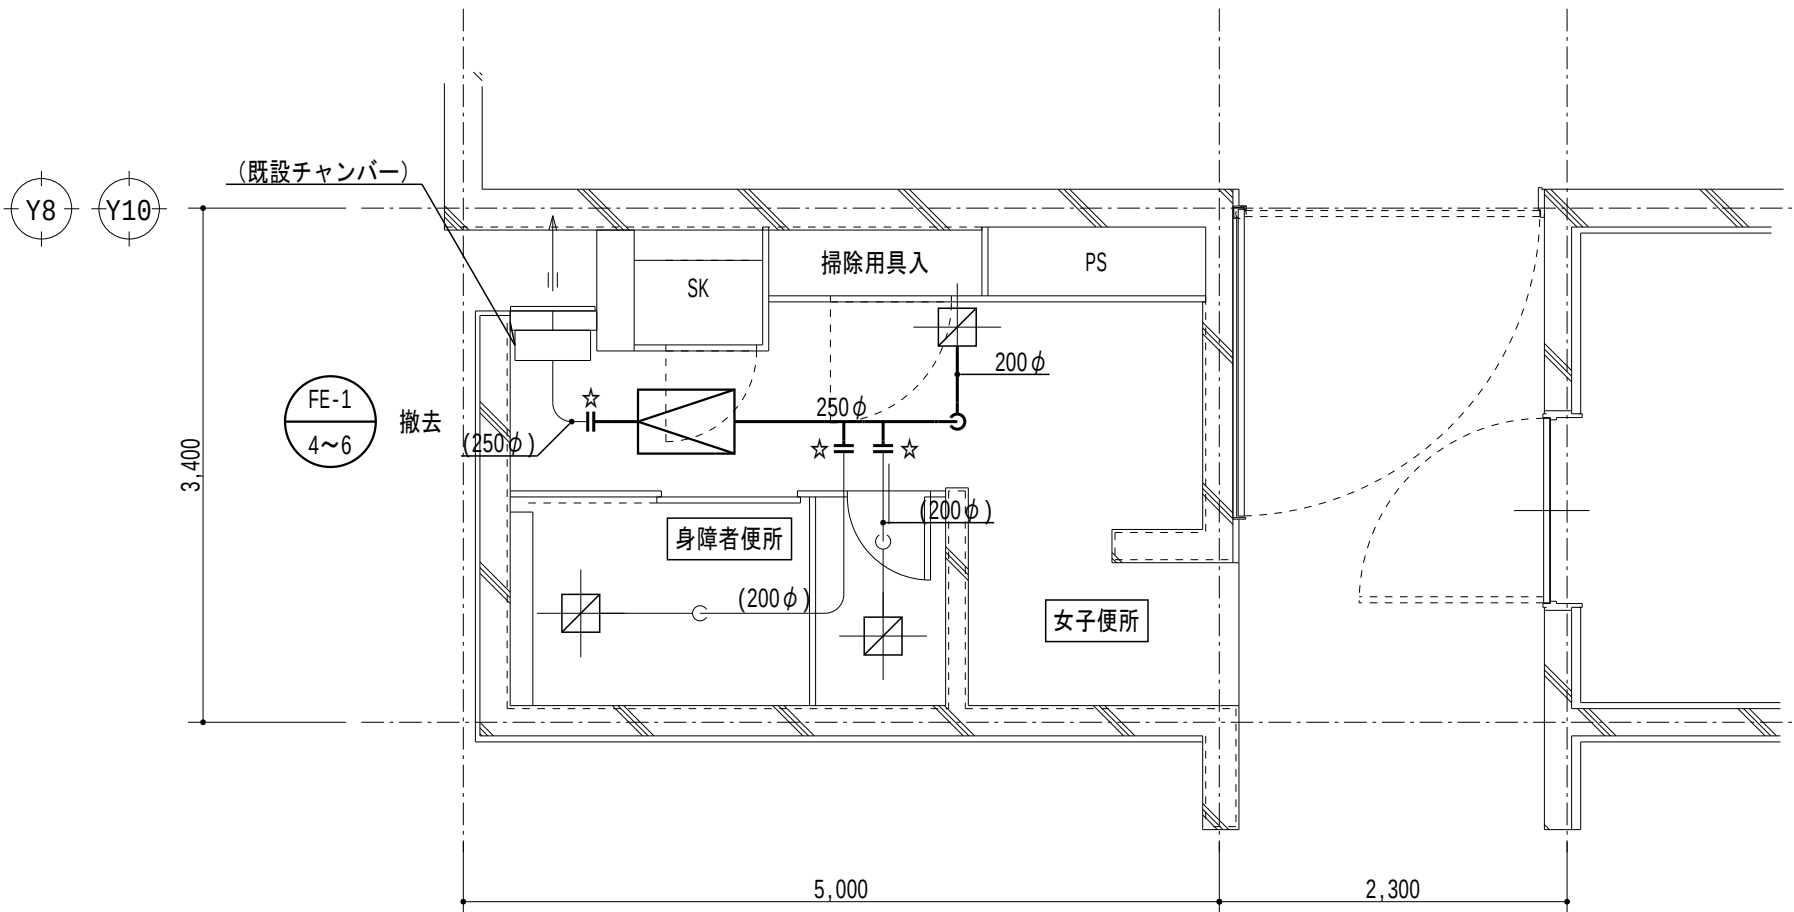

身障者便所(撤去)	
HS 250 × 250 [EA 230 m ³ /h]	1
400 × 400 × 300H (保温なし)	

×3

注記）制気口の撤去を行い、ボックス・ネックは残置とする


B6 換気設備 1～3階平面詳細図（撤去） S = 1/50

記 号	名 称	備 考
—	ダクト	
○ ^{VD}	風量調整ダンパー	
● ^{FD}	防火ダンパー	
○ ^{CD}	逆流防止ダンパー	

記 号	名 称	備 考
—	制気口	
←=	排気ガラリ	

注記

- 太線は撤去を示す
- 細線は残置を示す
- 特記なきダクトは天井内配管とする
- ☆は切断箇所を示す

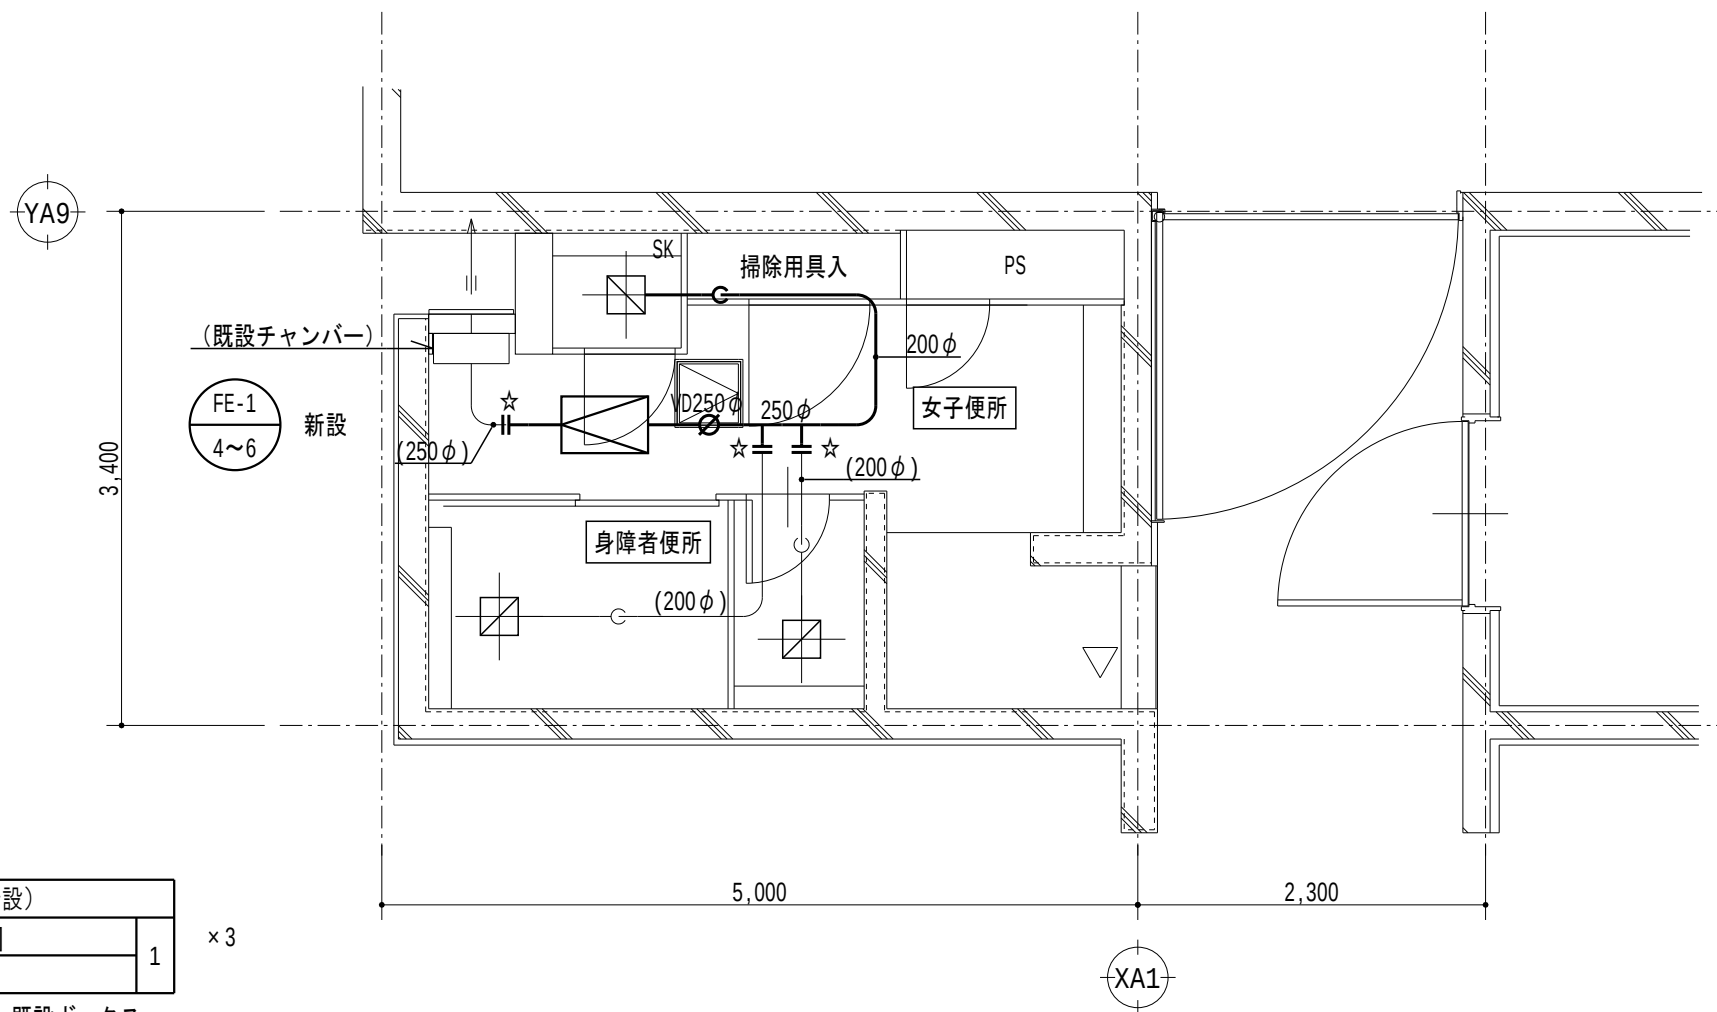

身障者便所(新設)	
HS 250 × 250 [EA 200 m ³ /h]	1
400 × 400 × 300H (保温なし)	

×3

注記）制気口の新設を行い、既設ボックス・ネックに接続する

B6 換気設備 1～3階平面詳細図（改修後） S = 1/50

記 号	名 称	備 考
—	ダクト	
○ ^{VD}	風量調整ダンパー	
● ^{FD}	防火ダンパー	
○ ^{CD}	逆流防止ダンパー	

記 号	名 称	備 考
—	制気口	
←=	排気ガラリ	

注記

- 太線は新設を示す
- 細線は既設を示す
- 特記なきダクトは天井内配管とする
- ☆は接続箇所を示す

令和6年 3月 日

滋賀県立大学財務課

株式会社 総合設備コンサルタント

工事名称 滋賀県立大学B棟トイレ改修後期工事

図面No. M-14

図面名称 B6 換気設備 1～3階平面詳細図（撤去・改修後）

S = 1/50

設計日 2024年3月

滋賀県立大学B棟トイレ改修後期工事



図面リスト

番号	図面名称	縮尺
E-01	特記仕様書	NO SCALE
E-02	照明器具参考姿図・トイレ呼出機器参考姿図	NO SCALE
	B0棟	
E-03	B0 電灯設備 1階平面詳細図（改修前・改修後）	1/50
E-04	B0 電灯設備 2階平面詳細図（改修前・改修後）	1/50
E-05	B0 コンセント設備 1階平面詳細図（改修前・改修後）	1/50
E-06	B0 コンセント設備 2階平面詳細図（改修前・改修後）	1/50
E-07	B0 コンセント・弱電設備 2階平面図（改修後）	1/50
E-08	B0 弱電設備 1階平面詳細図（改修前・改修後）	1/50
E-09	B0 弱電設備 2階平面詳細図（改修後）	1/50
	B4棟	
E-10	B4 電灯設備 1, 2, 3階平面詳細図（改修前・改修後）	1/50
E-11	B4 コンセント設備 1, 2, 3階平面詳細図（改修前・改修後）	1/50
E-12	B4, B6 コンセント設備 1, 2, 3階平面図（改修後）	1/75
E-13	B4 弱電設備 1, 2, 3階平面詳細図（改修前・改修後）	1/50
	B6棟	
E-14	B6 電灯設備 1, 2, 3階平面詳細図（改修前・改修後）	1/50
E-15	B6 コンセント設備 1, 2, 3階平面詳細図（改修前・改修後）	1/50
E-16	B6 弱電設備 1, 2, 3階平面詳細図（改修前・改修後）	1/50

[illegible]



令和6年 3月 日	滋賀県立大学財務課					株式会社 総合設備コンサルタント 	工事名称	滋賀県立大学6棟トイレ改修後期工事	図面No.	E-01
							図面名称	特記仕様書 S = NO SCALE	設計日	2024年3月



照明器具姿図

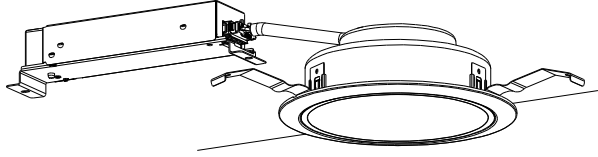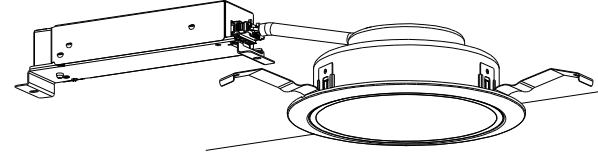X1	LEDダウンライト	X2	LEDダウンライト ブース・収納内
パナソニック XND1567SA LE9		パナソニック XND1067SA LE9	
 φ150		 φ150	
LED内蔵<ワンコア（ひと粒）タイプ>、電源ユニット内蔵、高演色タイプ 5000K、Ra95、拡散タイプ 光源遮光角30度、光源寿命40000時間（光束維持率85%） 器具光束：1375lm、消費電力：11.6W、電圧：100-242V 反射板（上部）：プラスチック（ホワイト） 反射板（下部）：アルミ（銀色鏡面仕上） 枠：銅板（ホワイトつや消し仕上）、埋込穴φ150		LED内蔵<ワンコア（ひと粒）タイプ>、電源ユニット内蔵、高演色タイプ 5000K、Ra95、拡散タイプ 光源遮光角30度、光源寿命40000時間（光束維持率85%） 器具光束：845lm、消費電力：7W、電圧：100-242V 反射板（上部）：プラスチック（ホワイト） 反射板（下部）：アルミ（銀色鏡面仕上） 枠：銅板（ホワイトつや消し仕上）、埋込穴φ150	

トイレ呼出機器姿図

トイレ呼出押ボタン ひも付き 取付高さ H=900		トイレ呼出押ボタン 取付高さ H=1500		復旧ボタン 取付高さ H=1300		廊下灯 取付高さ H=2000	
ケアコム B T-3 1 2 Z R (参考型番)		ケアコム B T-3 1 1 Z R (参考型番)		ケアコム B R-3 0 2 R A U (参考型番)		ケアコム B T-6 7 3 U / 8 (参考型番)	
形 状	壁埋込形 (JIS1個用スイッチボックスカバー付)	形 状	壁埋込形 (JIS1個用スイッチボックスカバー付)	形 状	壁埋込形 (JIS1個用スイッチボックスカバー付)	形 状	壁埋込形 (JIS1個用スイッチボックスカバー付)
プレート／握り	抗菌樹脂	プレート／握り	抗菌樹脂	プレート	新金属	プレート／握り	新金属
確認灯	LED (赤)	確認灯	LED (赤)	表示灯	ノンロック式		
呼出ボタン	ノンロック式	呼出ボタン	ノンロック式			表示灯	LED (赤), DC8V
点 字	よびだし	点 字	よびだし				
備 考	JIS C-0920 1Px5 (防噴流形) 適合	備 考	JIS C-0920 1Px5 (防噴流形) 適合				

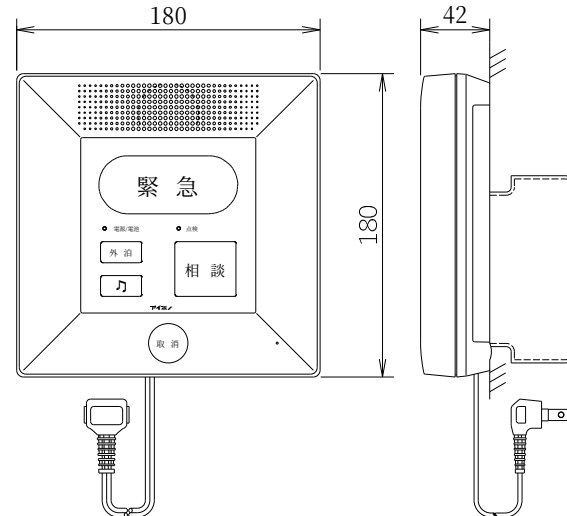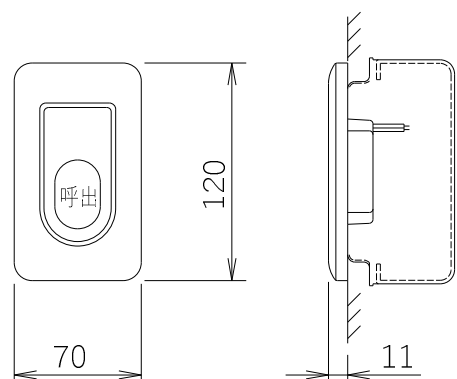	緊急通報装置		通報用ボタン	取付高さ H=1500
アイホン F E-M (参考型番)		アイホン QEW-BNW (参考型番)		
				
電源電圧	AC100V 50/60Hz	形 状	壁埋込型(JIS1個用スイッチボックス)	
形 状	据置・壁取付型(JIS1個用スイッチボックス)	材 質	自己消火性樹脂	
材 質	自己消火性樹脂	備 考	ノンロック式	
通報先登録数	5ヶ所		防沫形	
備 考	ワイヤレス機器 登録数 最大16個			

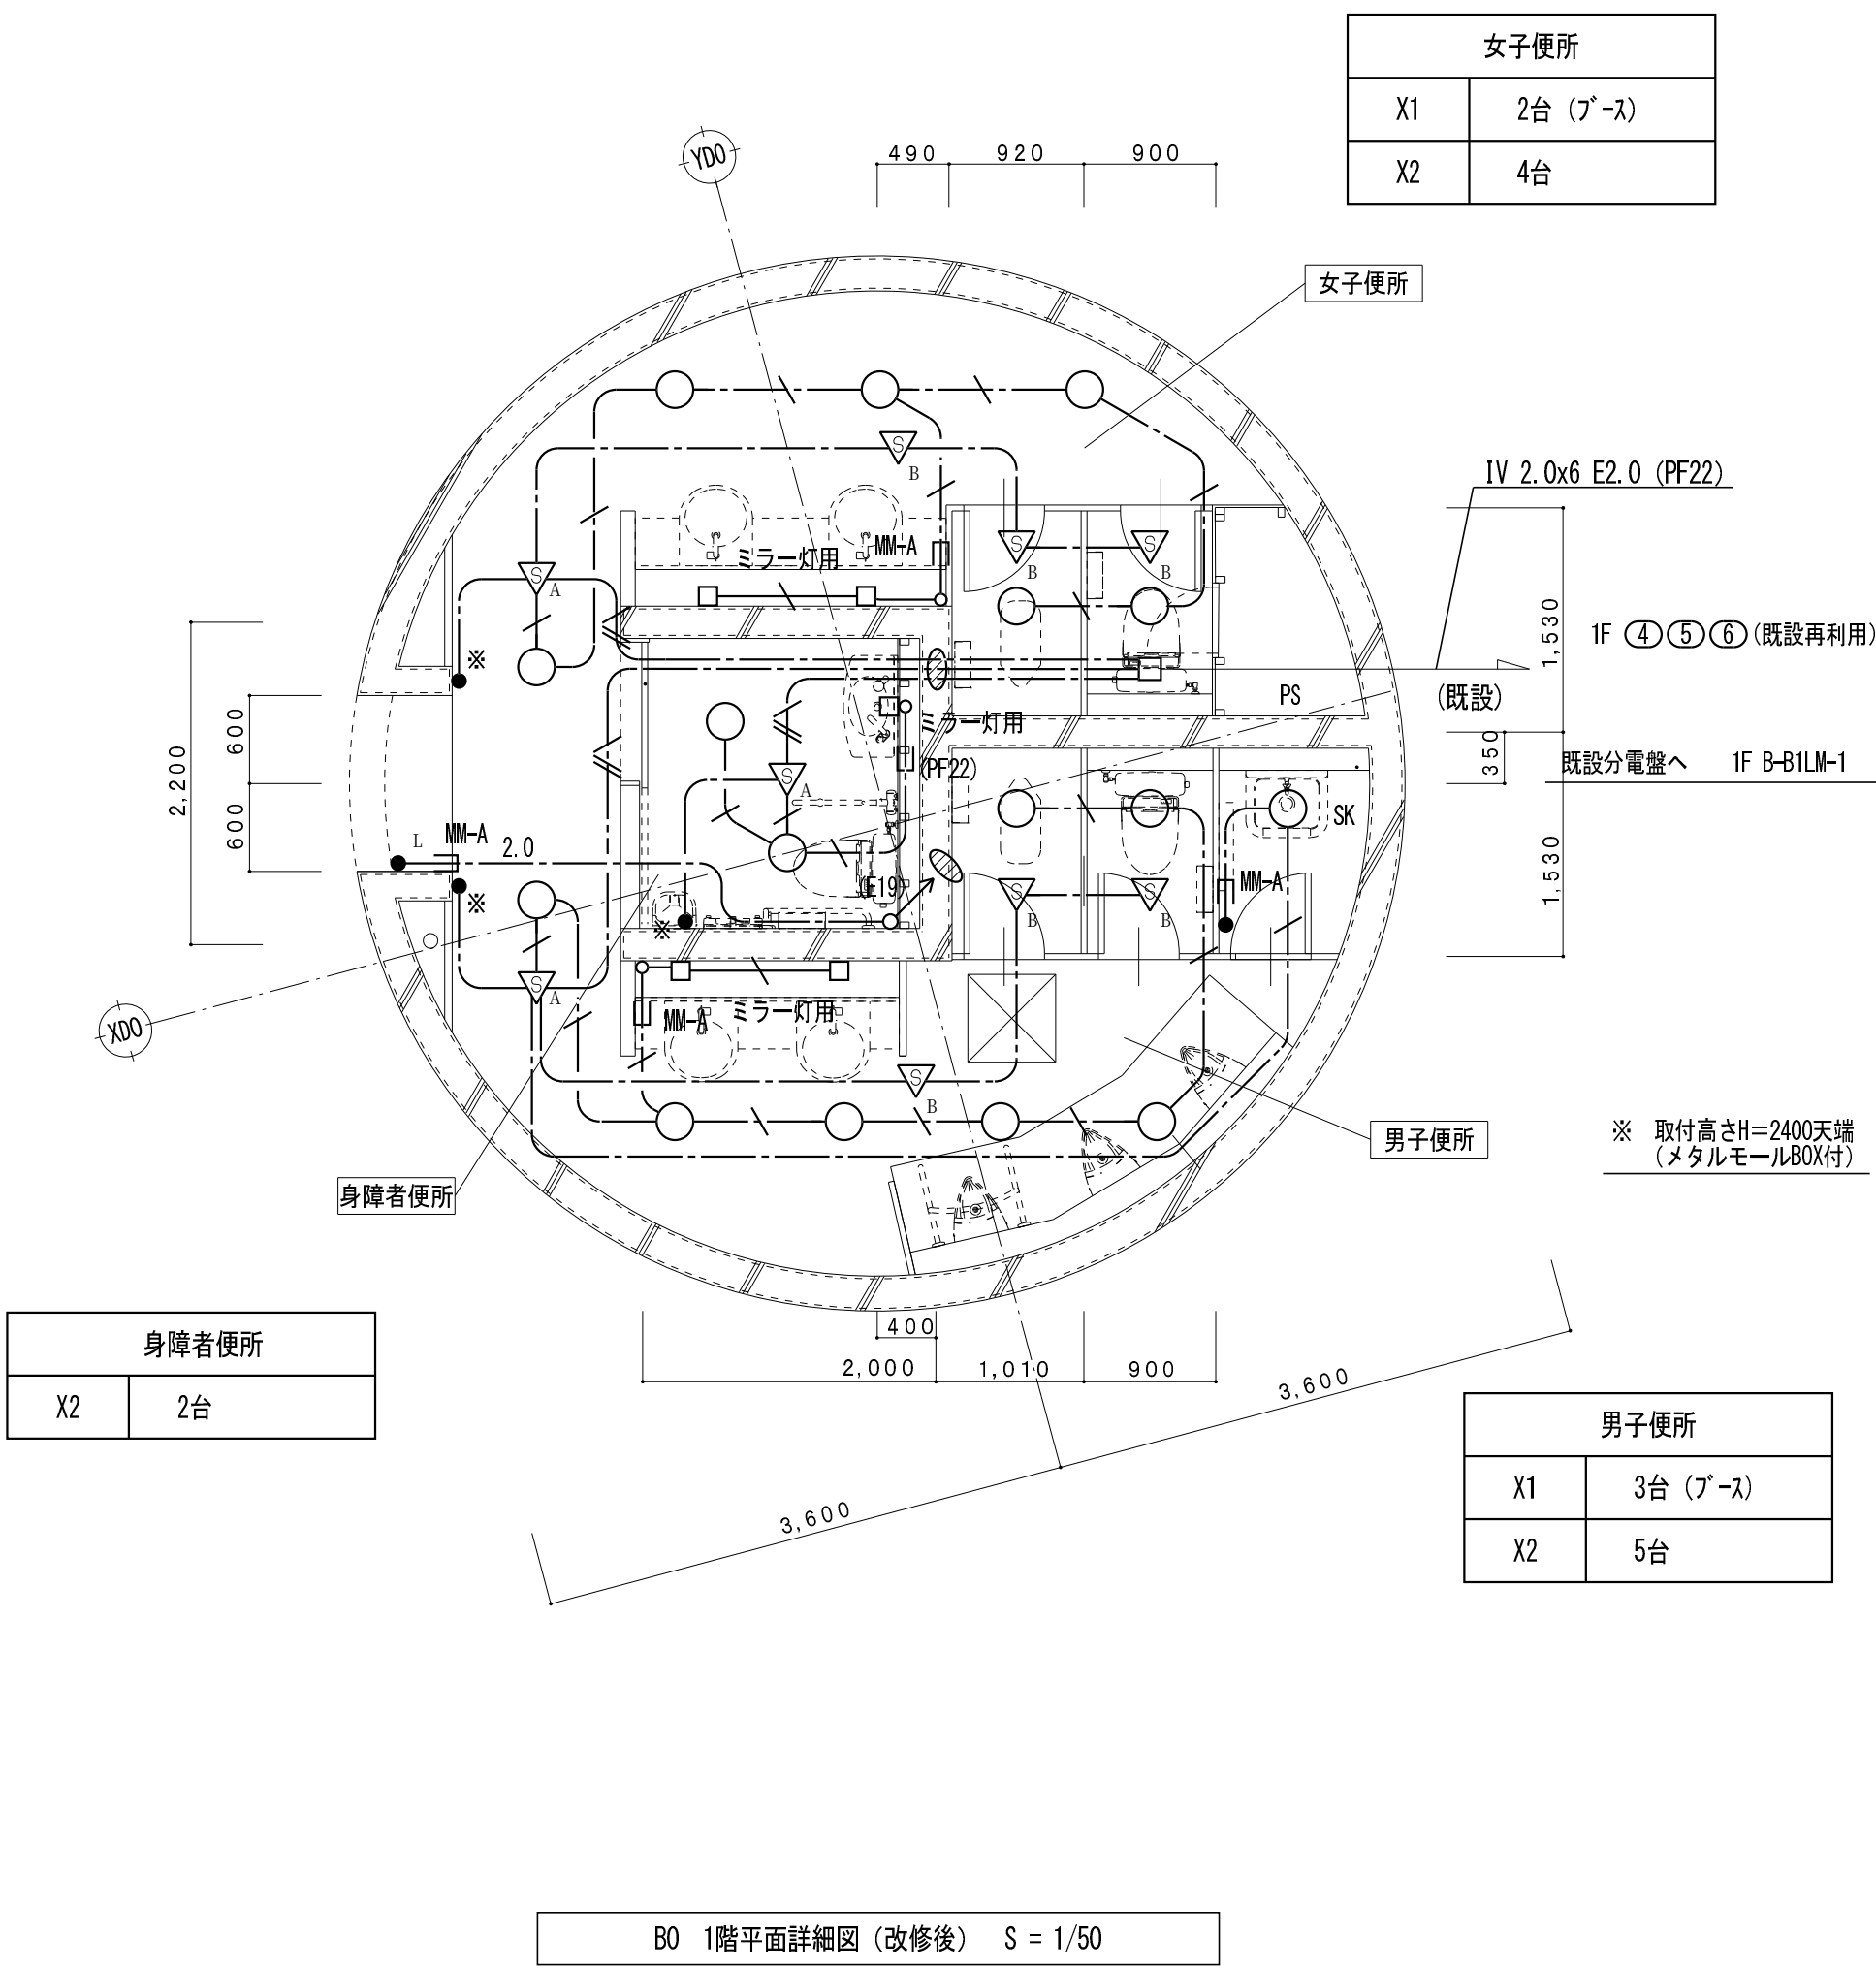
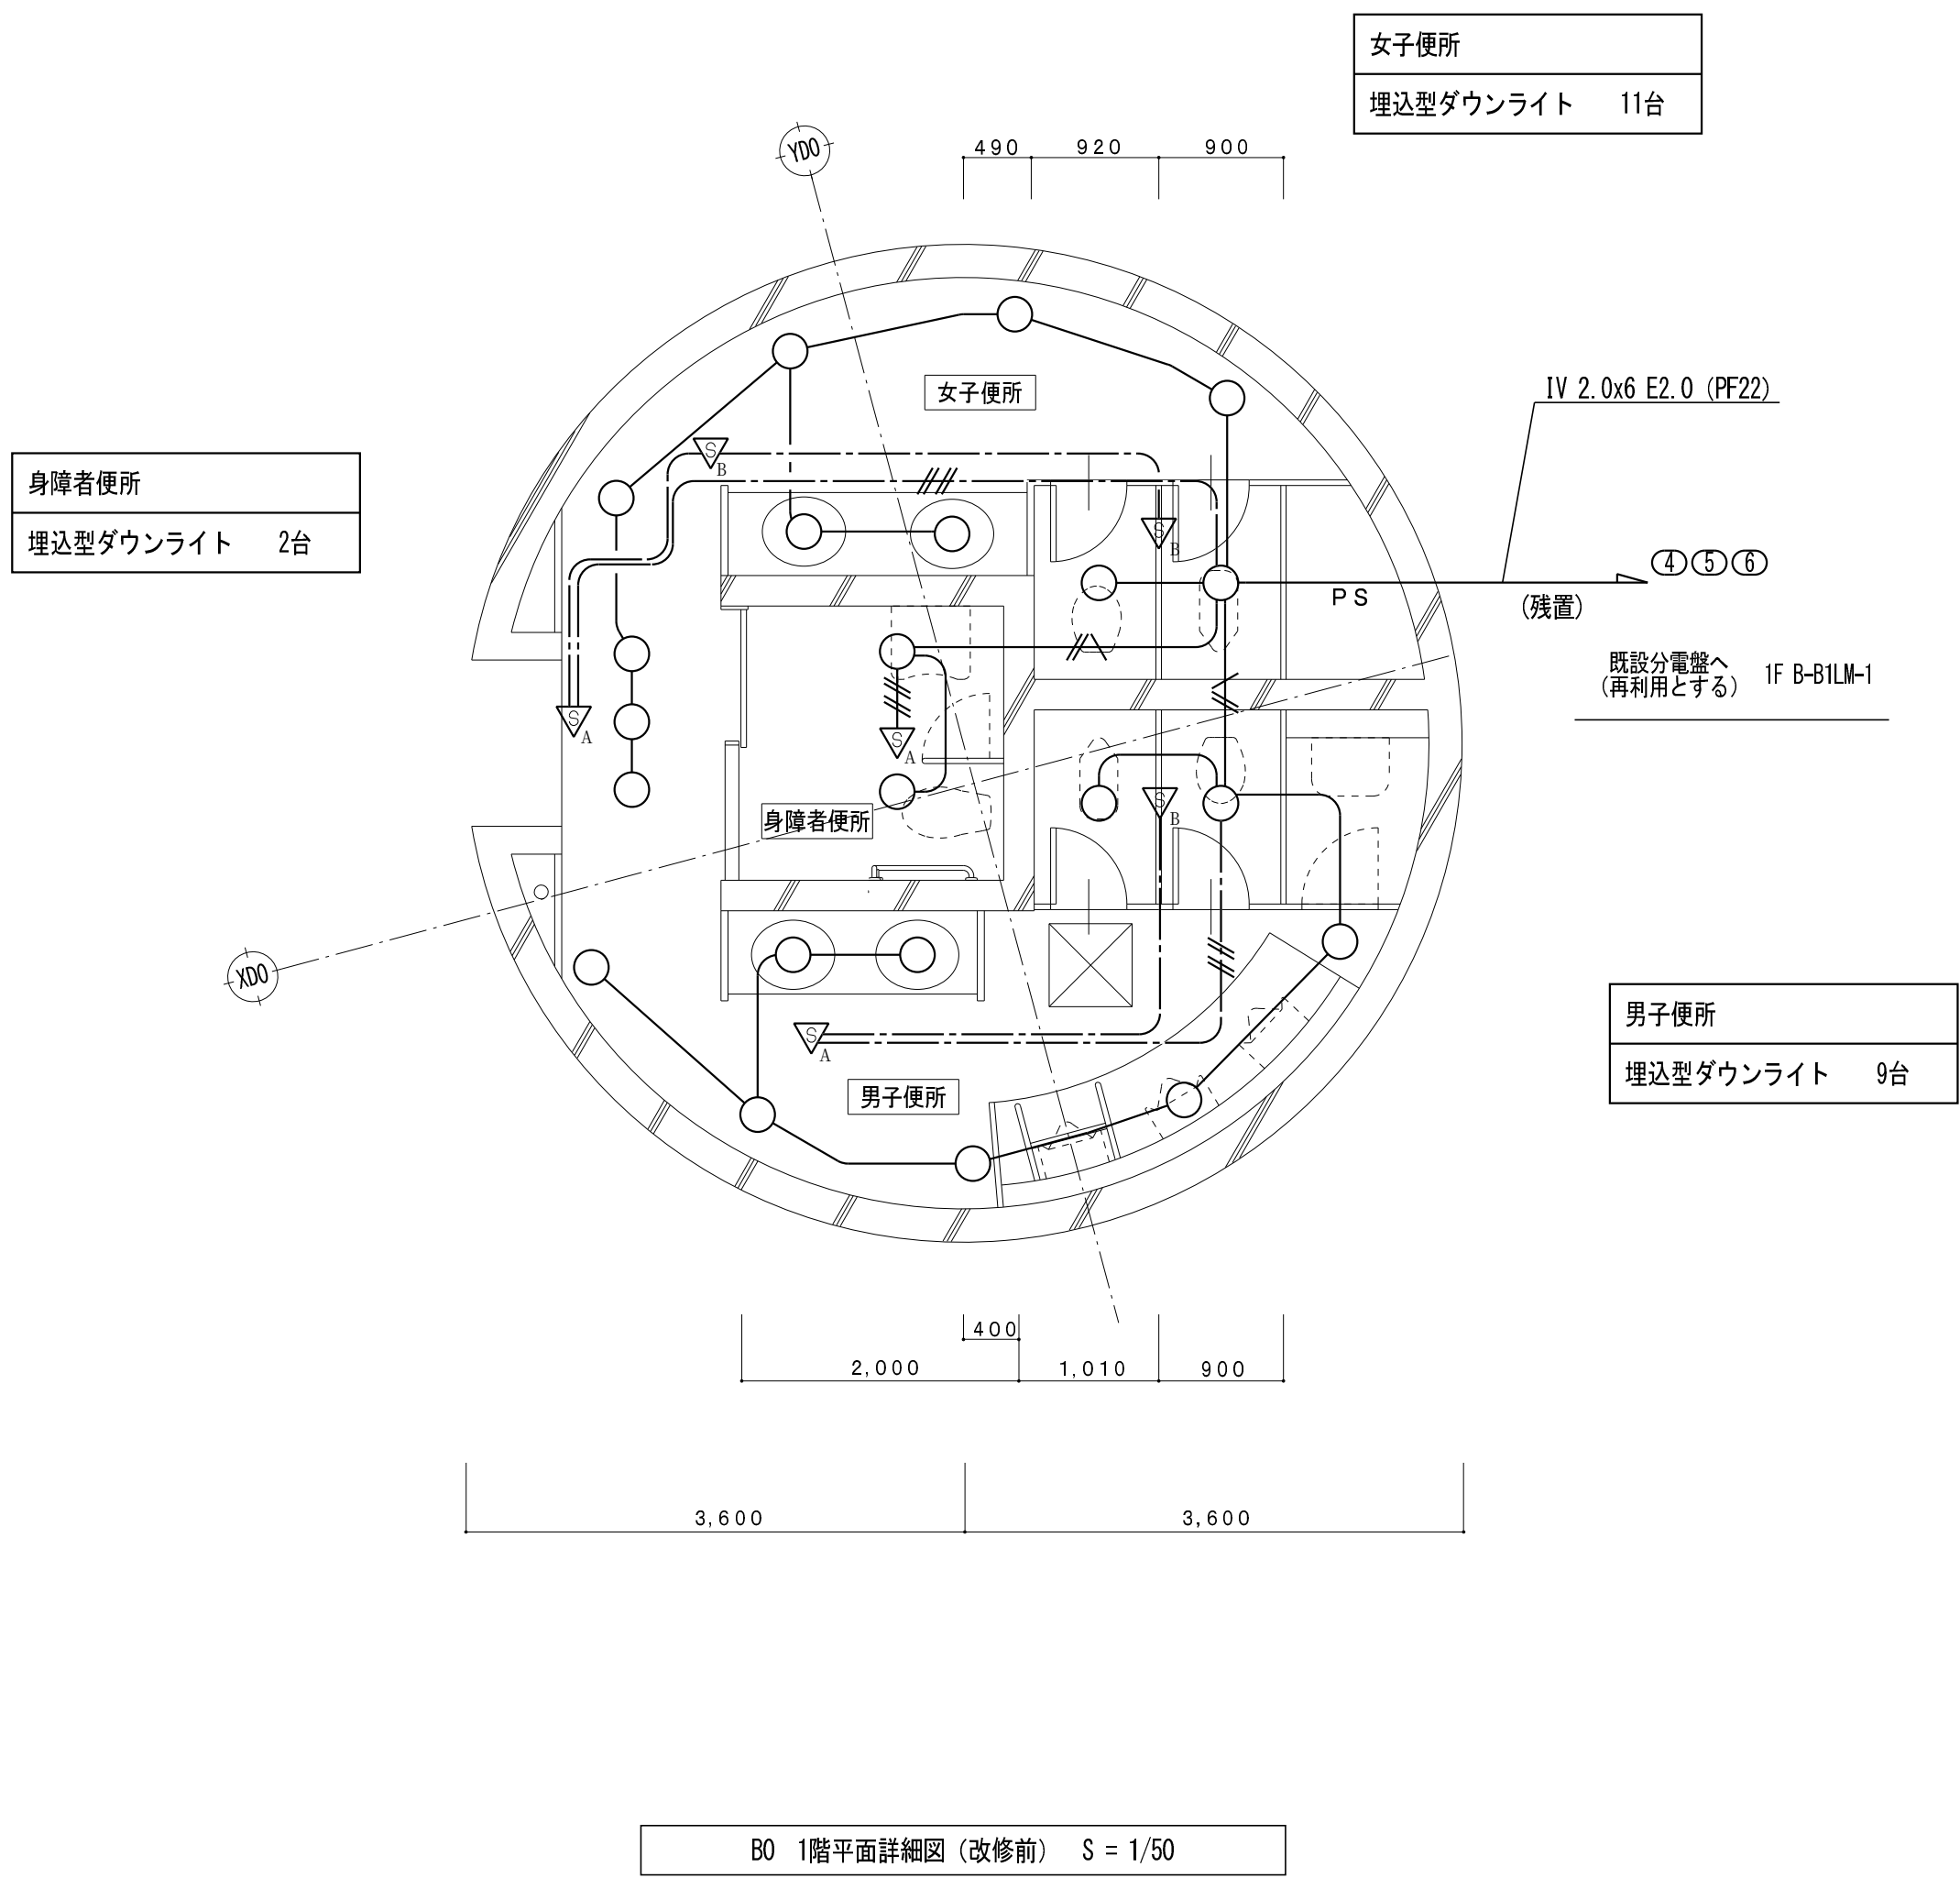


凡 例		
記 号	名 称	
● ^R	リモコンスイッチ	1P15Ax1
● ^{2B+L}	リモコンスイッチ	2P15Ax1
	確認表示灯付きスイッチ	1P15Ax1
□	アウトレットボックス	
■	電灯分電盤	
(再)	取外し再取付を示す	

特 記 事 項		
特記なき配管配線は下記とする。		
電 灯 回 路	——・——	VV-F 1.6-2C (PF16)
	—— ~~///~~ ——	VV-F 1.6-2C x2 (PF28)
	—— ~~///~~ ——	VV-F 1.6-3C (PF22)
	—— ~~2.0~~ ——	VV-F 2.0-2C (PF22)
	—— ~~///2.0~~ ——	VV-F 2.0-3C (PF22)
	—— ~~///~~ ——	VV-F 2.0-3C(1E) (PF22)
	—— ~~///~~ ——	VV-F 2.0-3C E2.0 (PF28)
	—— ~~///~~ ——	VV-F 2.0-3C E2.0 (PF28)
二重天井内配線はケーブルころがし配線とする。		
壁内配線及び貫通部分はPF電線管にて保護すること。		
特記無き器具類、配管配線は全て撤去する。(打込配管の場合はケーブル類のみ撤去とする。)		
配管配線種別		
——	天井内隠蔽配管配線工事	——・—— 天井内ころがし配線工事
-----	床内隠蔽配管配線工事	 露出配管工事
-----	ケーブルラック配線工事	

凡 例		
記 号	名 称	
●	埋込型スイッチ	1P15Ax1 ネーム付
● ^L	確認表示灯付き埋込型スイッチ	1P15Ax1 ネーム付
▽ _A	天井付熱線センサ付自動スイッチ	銅機・8Aタイプ・広角形
▽ _B	天井付熱線センサ付自動スイッチ	子機
▽ _C	天井付熱線センサ付自動スイッチ	子機・換気扇連動用・3系統連動形
□ ^{CP} 取付	カバープレート取付	
□	アウトレットボックス	
■	電灯分電盤	
///	既設コンクリート・床貫通を示す (防火区画貫通処理含む)	
(再)	取外し再取付を示す	

特 記 事 項		
電 灯 回 路	——・——	EM-EEF 1.6-2C (PF16)
	—— ~~///~~ ——	EM-EEF 1.6-3C (PF22)
	—— ~~///~~ ——	EM-EEF 2.0-3C(1E) (PF22)
	—— ~~///~~ ——	EM-EEF 1.6-3C(1E) (PF22)
	—— ~~2.0~~ ——	EM-EEF 2.0-3C (PF22)
	—— ~~2.0~~ ——	EM-EEF 2.0-3C (PF22)
	—— ~~2.0~~ ——	EM-EEF 2.0-3C (PF22)
	—— ~~2.0~~ ——	EM-EEF 2.0-3C (PF22)
二重天井内配線はケーブルころがし配線とする。		
壁内配線及び貫通部分はPF電線管にて保護すること。		
MM-A・B表記はメタルモールA型・B型を示す。(メタルモールボックス共)		
貫通穴はコンセント共用とする。		
防火区画及び界壁貫通の場合は、建築設備・施工上の指導指針により施工すること。		
配管配線種別		
——	天井内隠蔽配管配線工事	——・—— 天井内ころがし配線工事
-----	床内隠蔽配管配線工事	 露出配管工事
-----	ケーブルラック配線工事	

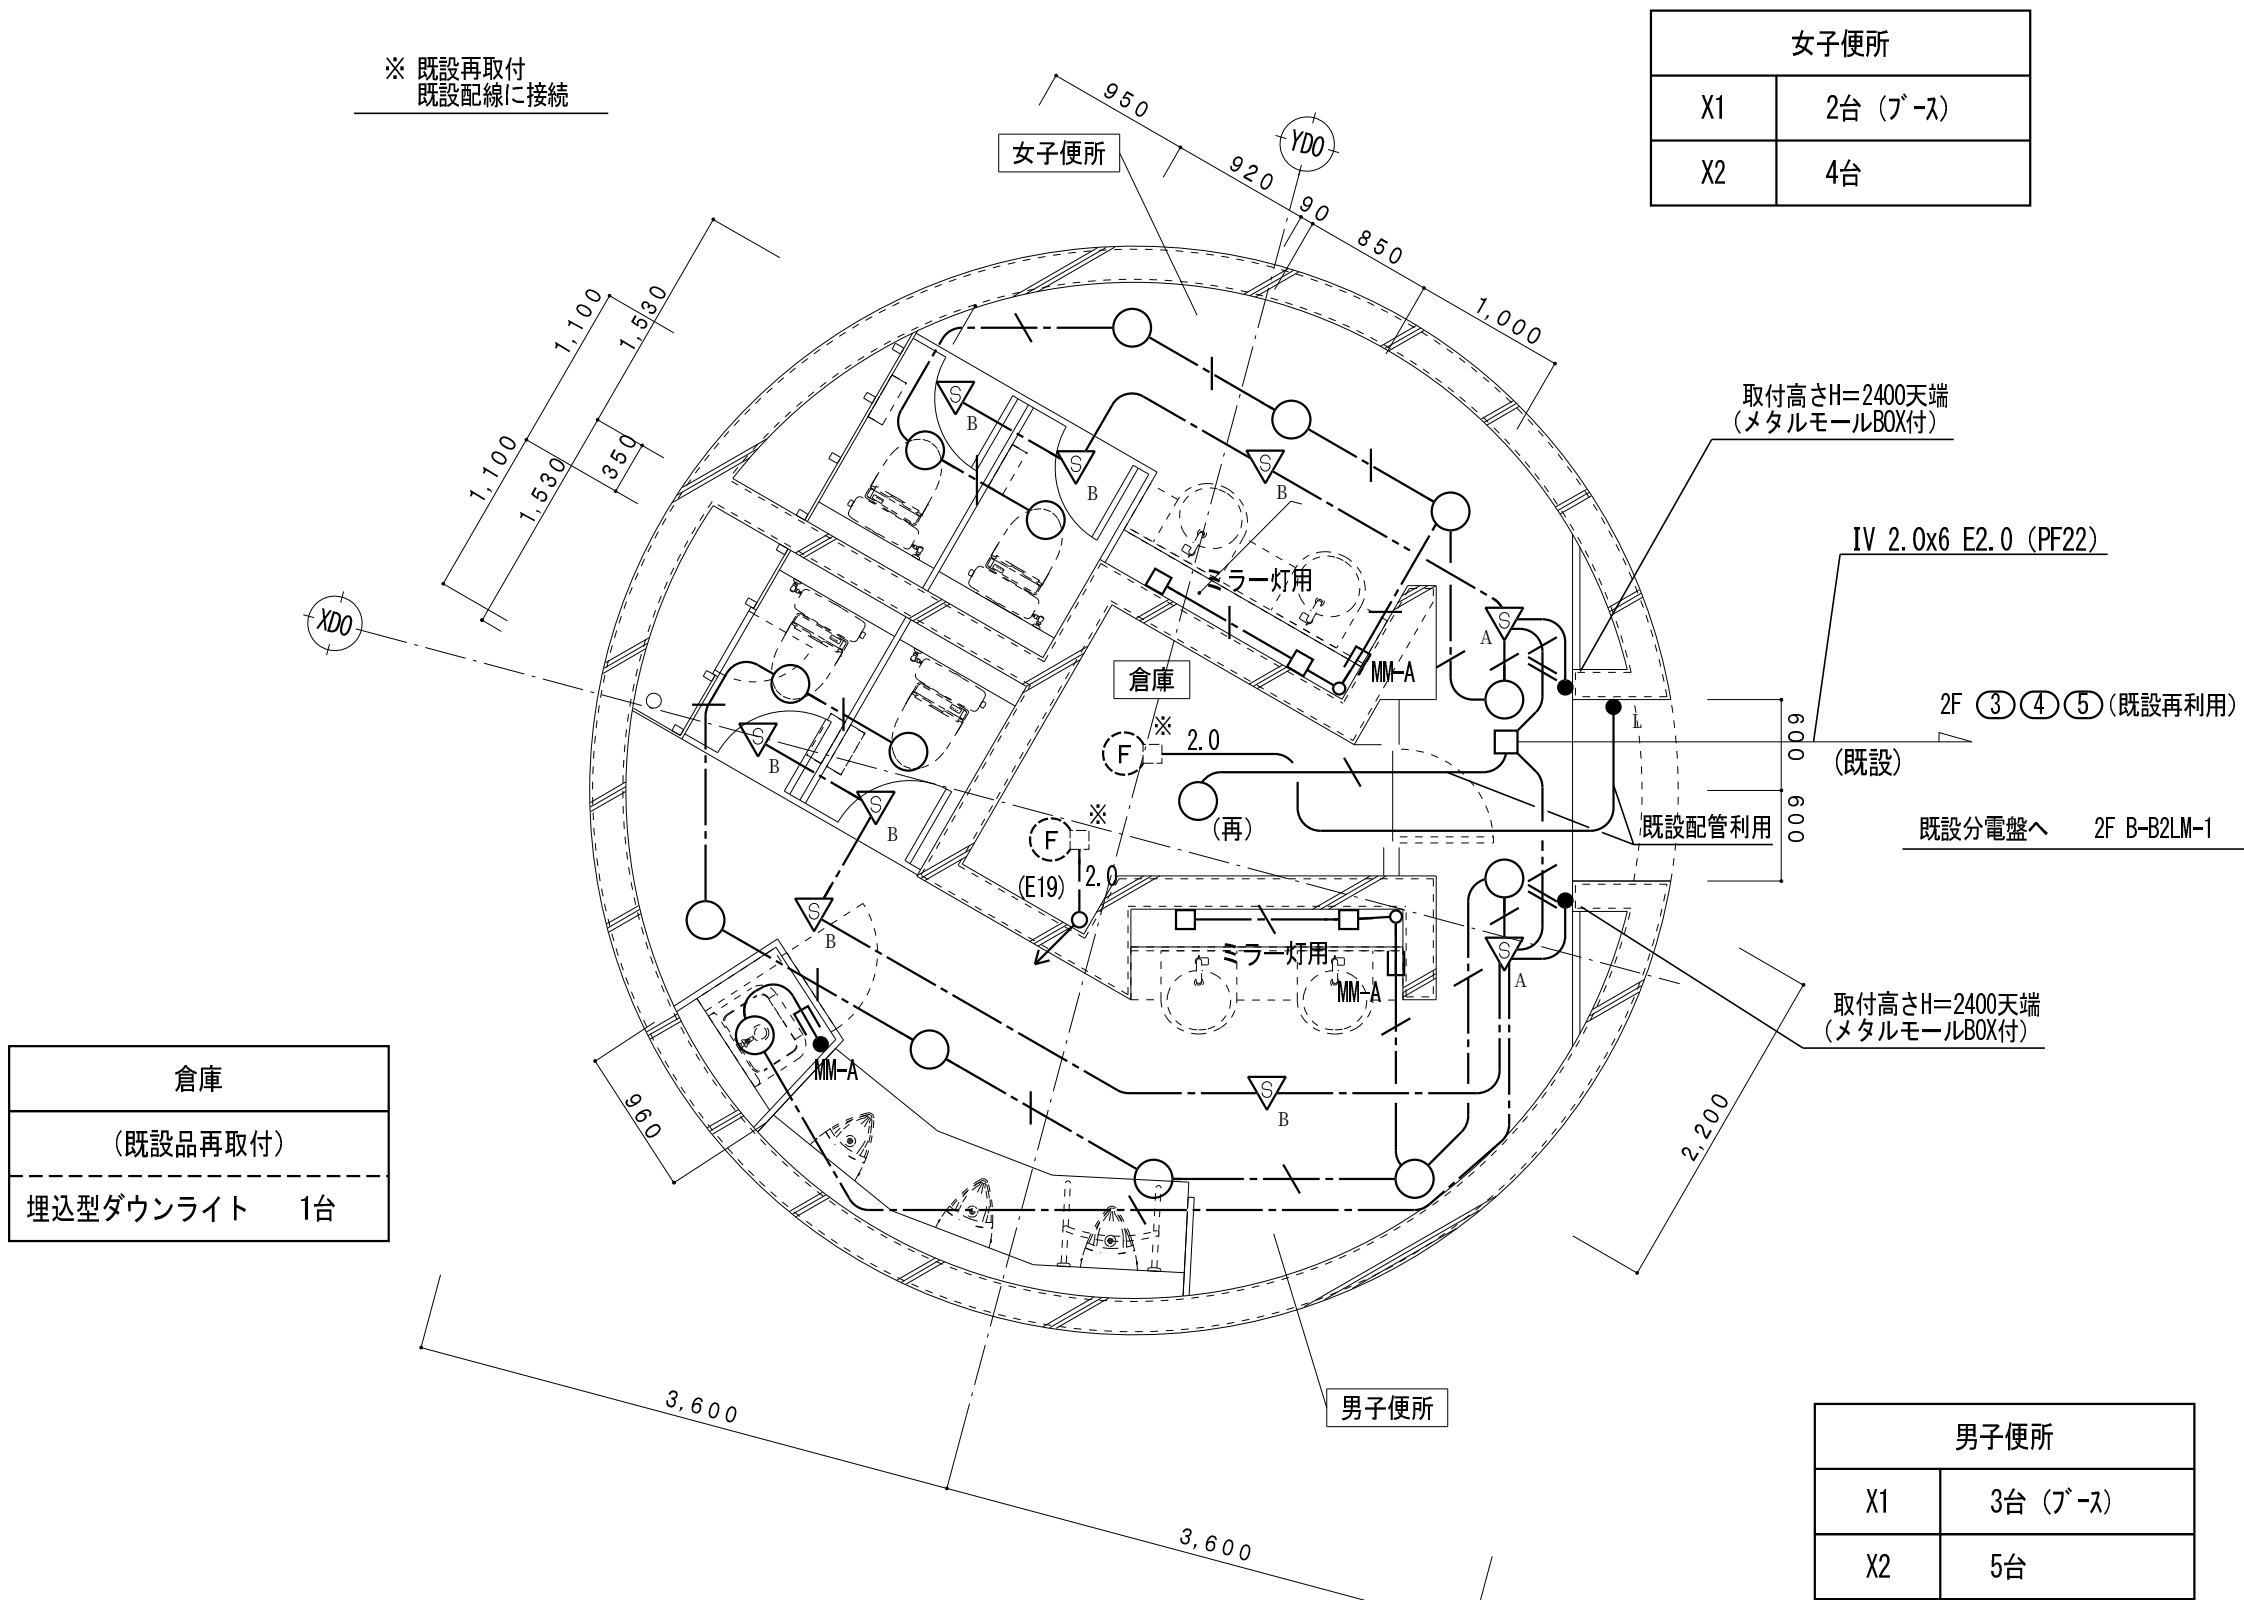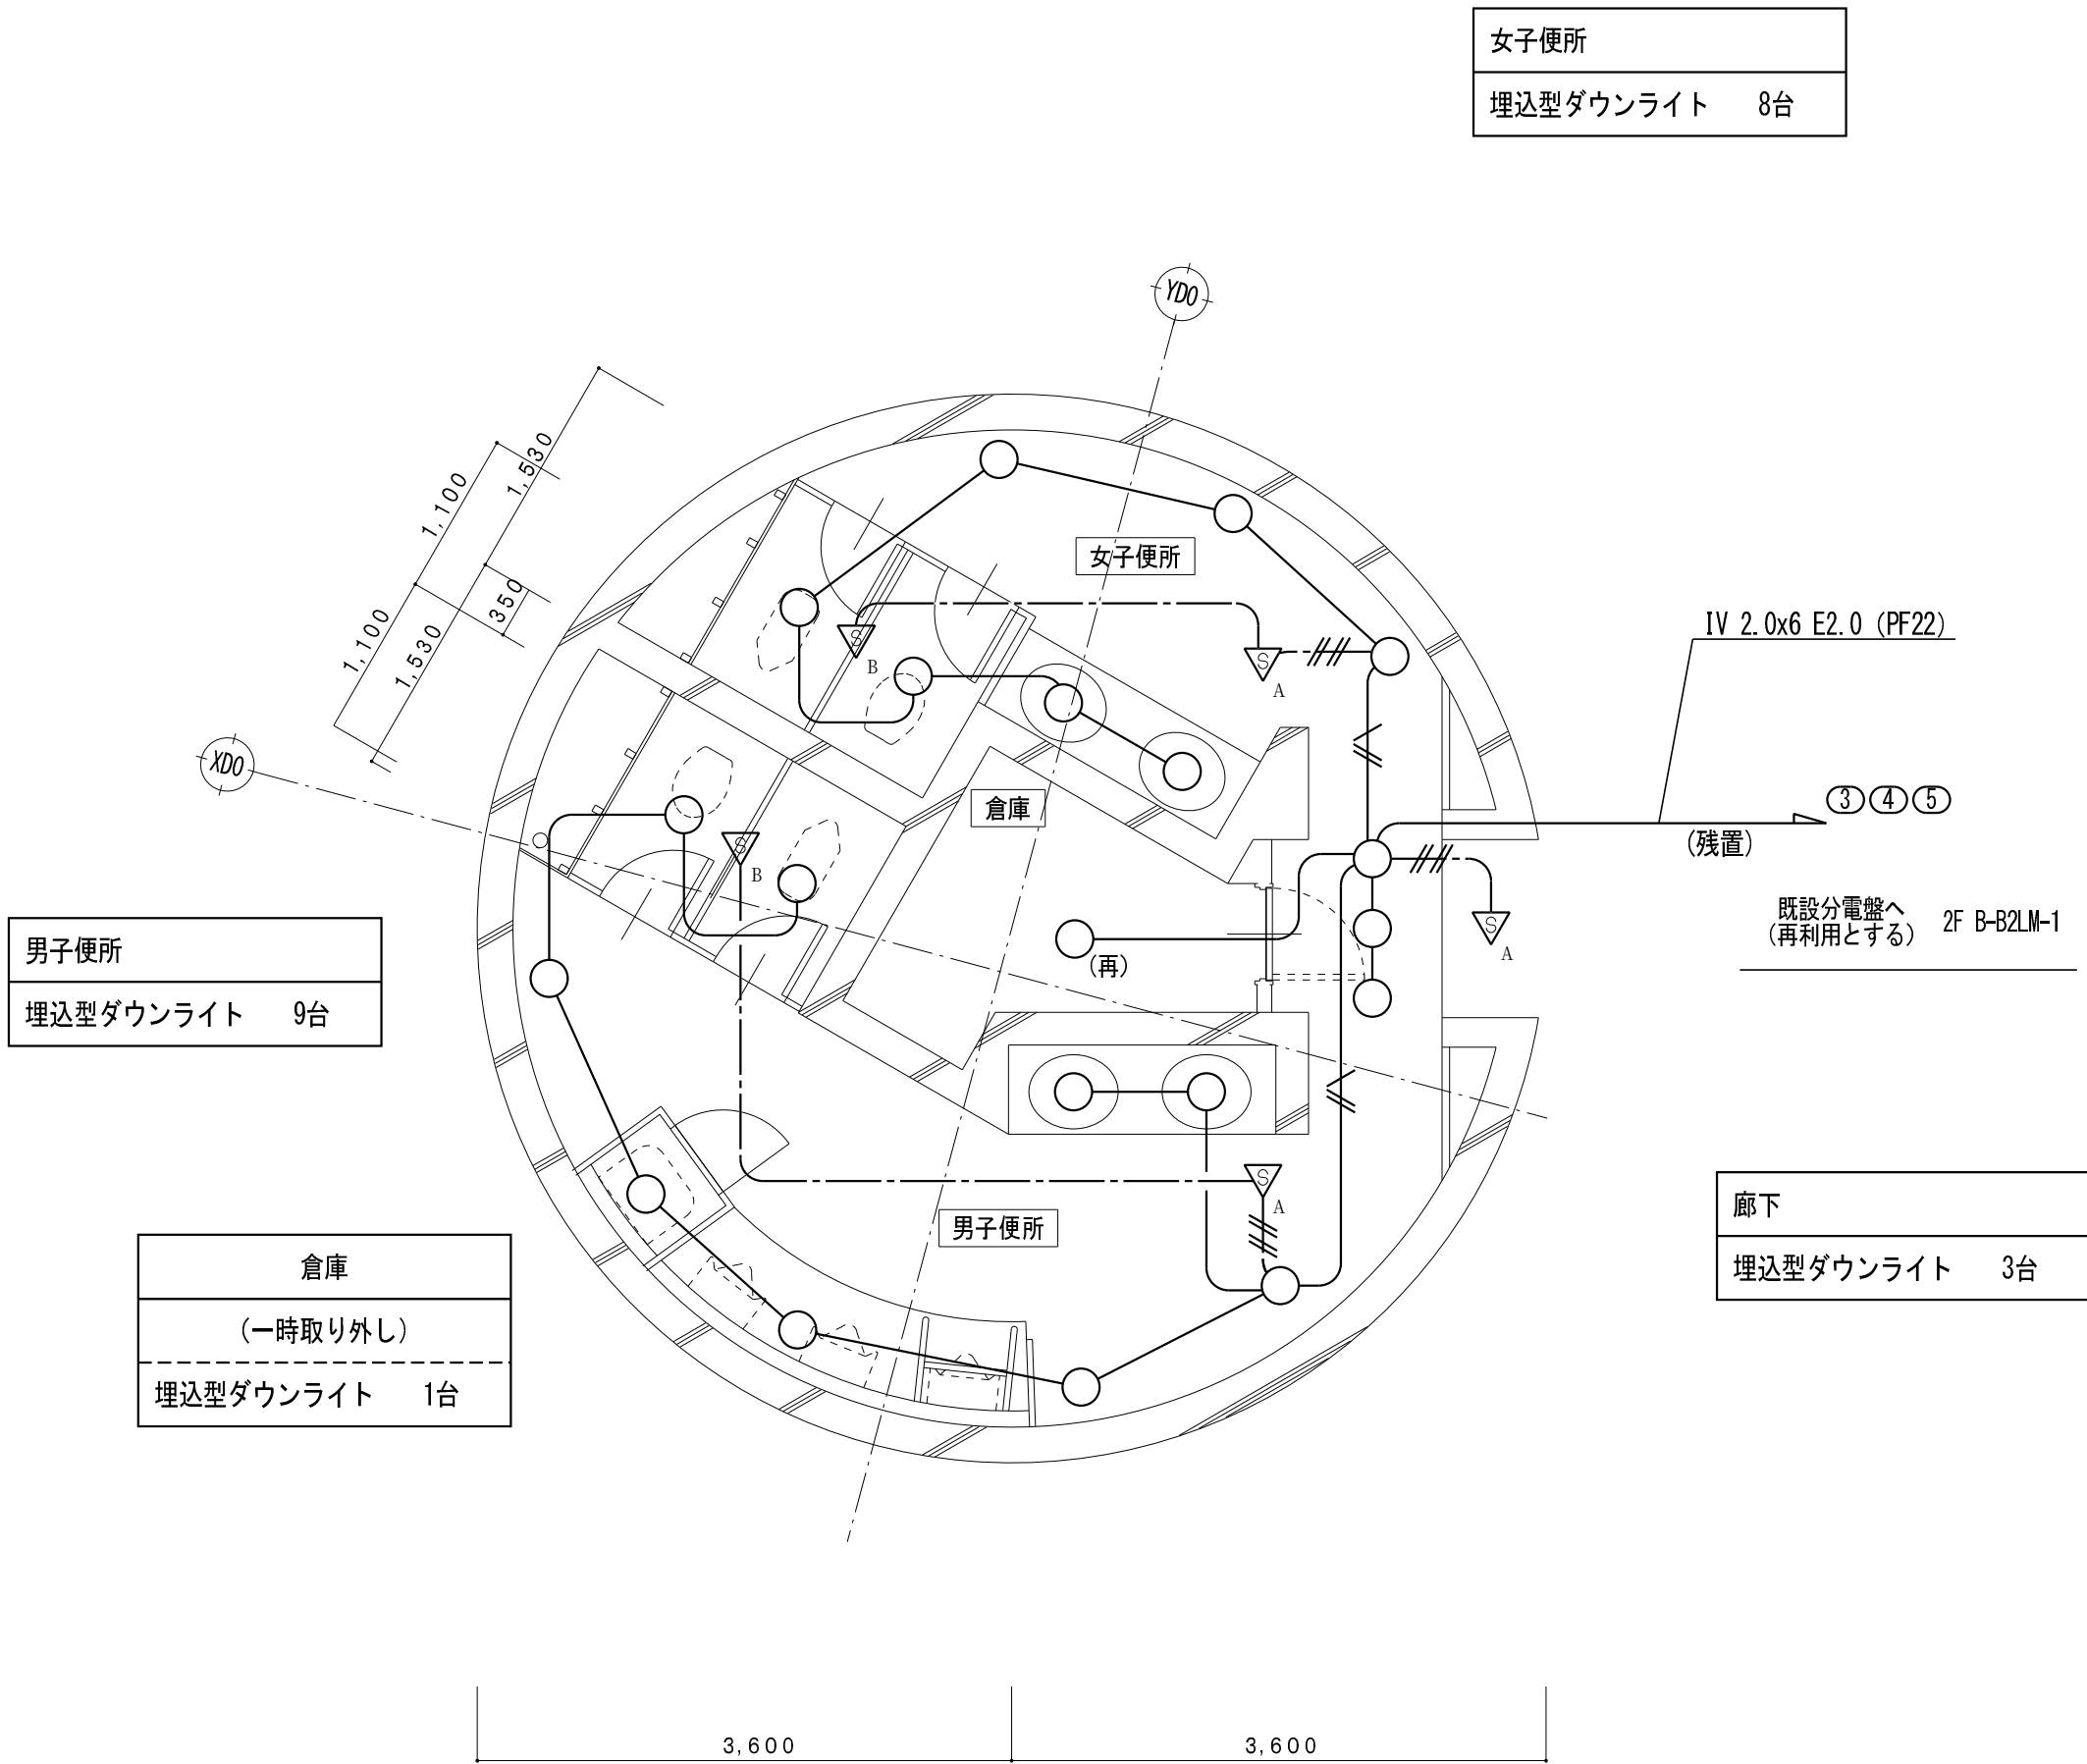


凡 例		
記 号	名 称	
● ^R	リモコンスイッチ	1P15Ax1
● ^{2B+L}	リモコンスイッチ	2P15Ax1
	確認表示灯付きスイッチ	1P15Ax1
□	アウトレットボックス	
■	電灯分電盤	
(再)	取外し再取付を示す	


特 記 事 項		
特記なき配管配線は下記とする。		保護管
電 灯 回 路	——・——	VV-F 1.6-2C (PF16)
	—— ~~///~~ ——	VV-F 1.6-2C x2 (PF28)
	—— ~~///~~ ——	VV-F 1.6-3C (PF22)
	—— ~~2.0~~ ——	VV-F 2.0-2C (PF22)
	—— ~~///2.0~~ ——	VV-F 2.0-3C (PF22)
	—— ~~///~~ ——	VV-F 2.0-3C(1E) (PF22)
	—— ~~///~~ ——	VV-F 2.0-3C E2.0 (PF28)
二重天井内配線はケーブルころがし配線とする。		
壁内配線及び貫通部分はPF電線管にて保護すること。		
特記無き器具類、配管配線は全て撤去する。(打込配管の場合はケーブル類のみ撤去とする。)		
配管配線種別		
——	天井内隠蔽配管配線工事	——・—— 天井内ころがし配線工事
-----	床内隠蔽配管配線工事	 露出配管工事
-----	ケブ®ラック配線工事	

凡 例		
記 号	名 称	
●	埋込型スイッチ	1P15Ax1 ネーム付
● ^L	確認表示灯付き埋込型スイッチ	1P15Ax1 ネーム付
▽ _A	天井付熱線センサ付自動スイッチ	銅機・8Aタイプ・広角形
▽ _B	天井付熱線センサ付自動スイッチ	子機
▽ _C	天井付熱線センサ付自動スイッチ	子機・換気扇連動用・3系統連動形
□ ^{CP} 取付	カバープレート取付	
□	アウトレットボックス	
■	電灯分電盤	
///	既設コンクリート・床貫通を示す (防火区画貫通処理含む)	
(再)	取外し再取付を示す	

特 記 事 項		
特記なき配管配線は下記とする。		保護管
電 灯 回 路	——・——	EM-EEF 1.6-2C (PF16)
	—— ~~///~~ ——	EM-EEF 1.6-3C (PF22)
	—— ~~///~~ ——	EM-EEF 2.0-3C(1E) (PF22)
	—— ~~Λ~~ ——	EM-EEF 1.6-3C(1E) (PF22)
	—— ~~2.0~~ ——	EM-EEF 2.0-3C (PF22)
二重天井内配線はケーブルころがし配線とする。		
壁内配線及び貫通部分はPF電線管にて保護すること。		
MM-A・B表記はメタルモールA型・B型を示す。(メタルモールボックス共)		
貫通穴はコンセント共用とする。		
防火区画及び界壁貫通の場合は、建築設備・施工上の指導指針により施工すること。		
配管配線種別		
——	天井内隠蔽配管配線工事	——・—— 天井内ころがし配線工事
-----	床内隠蔽配管配線工事	 露出配管工事
-----	ケブ®ラック配線工事	

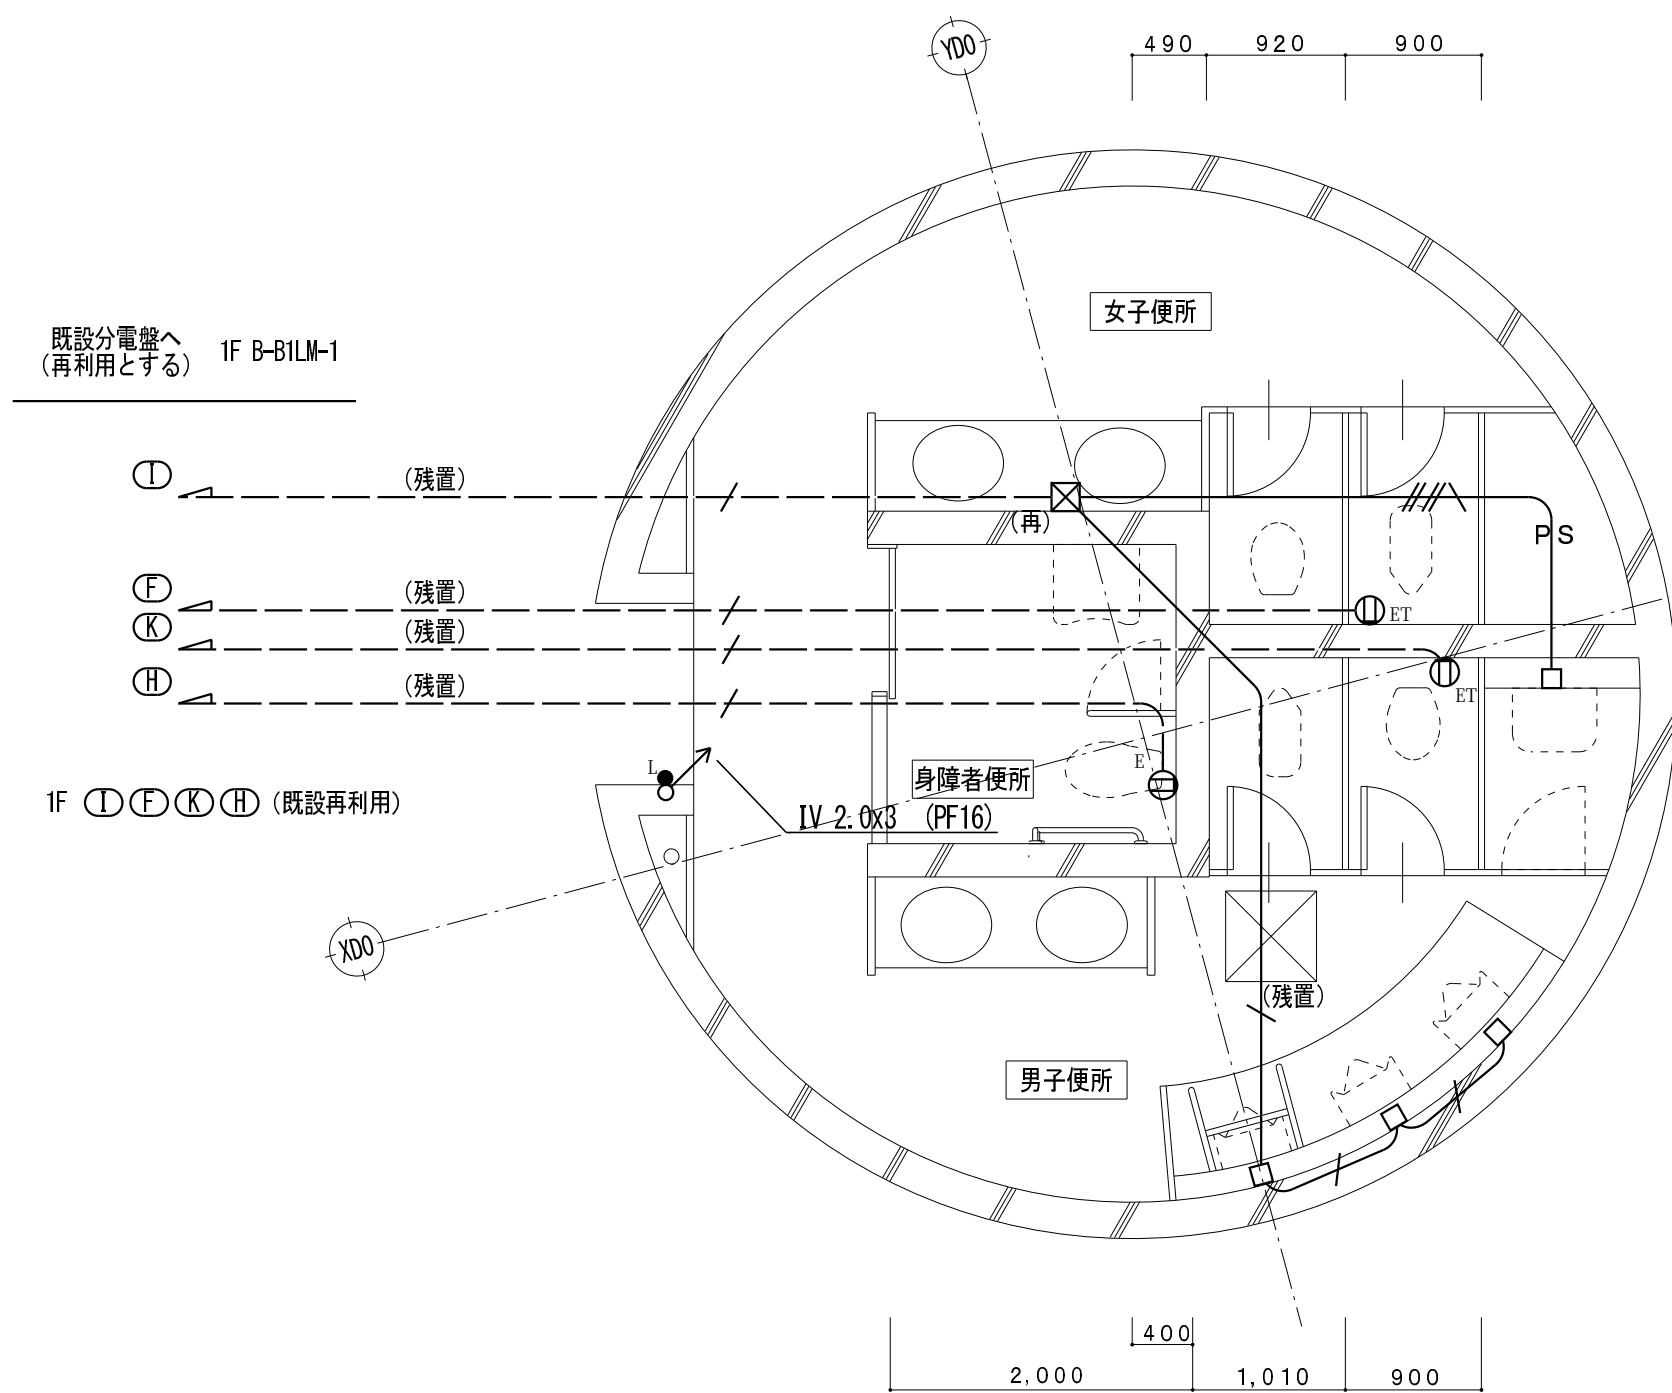

B0 1階平面詳細図 (改修前) S = 1/50

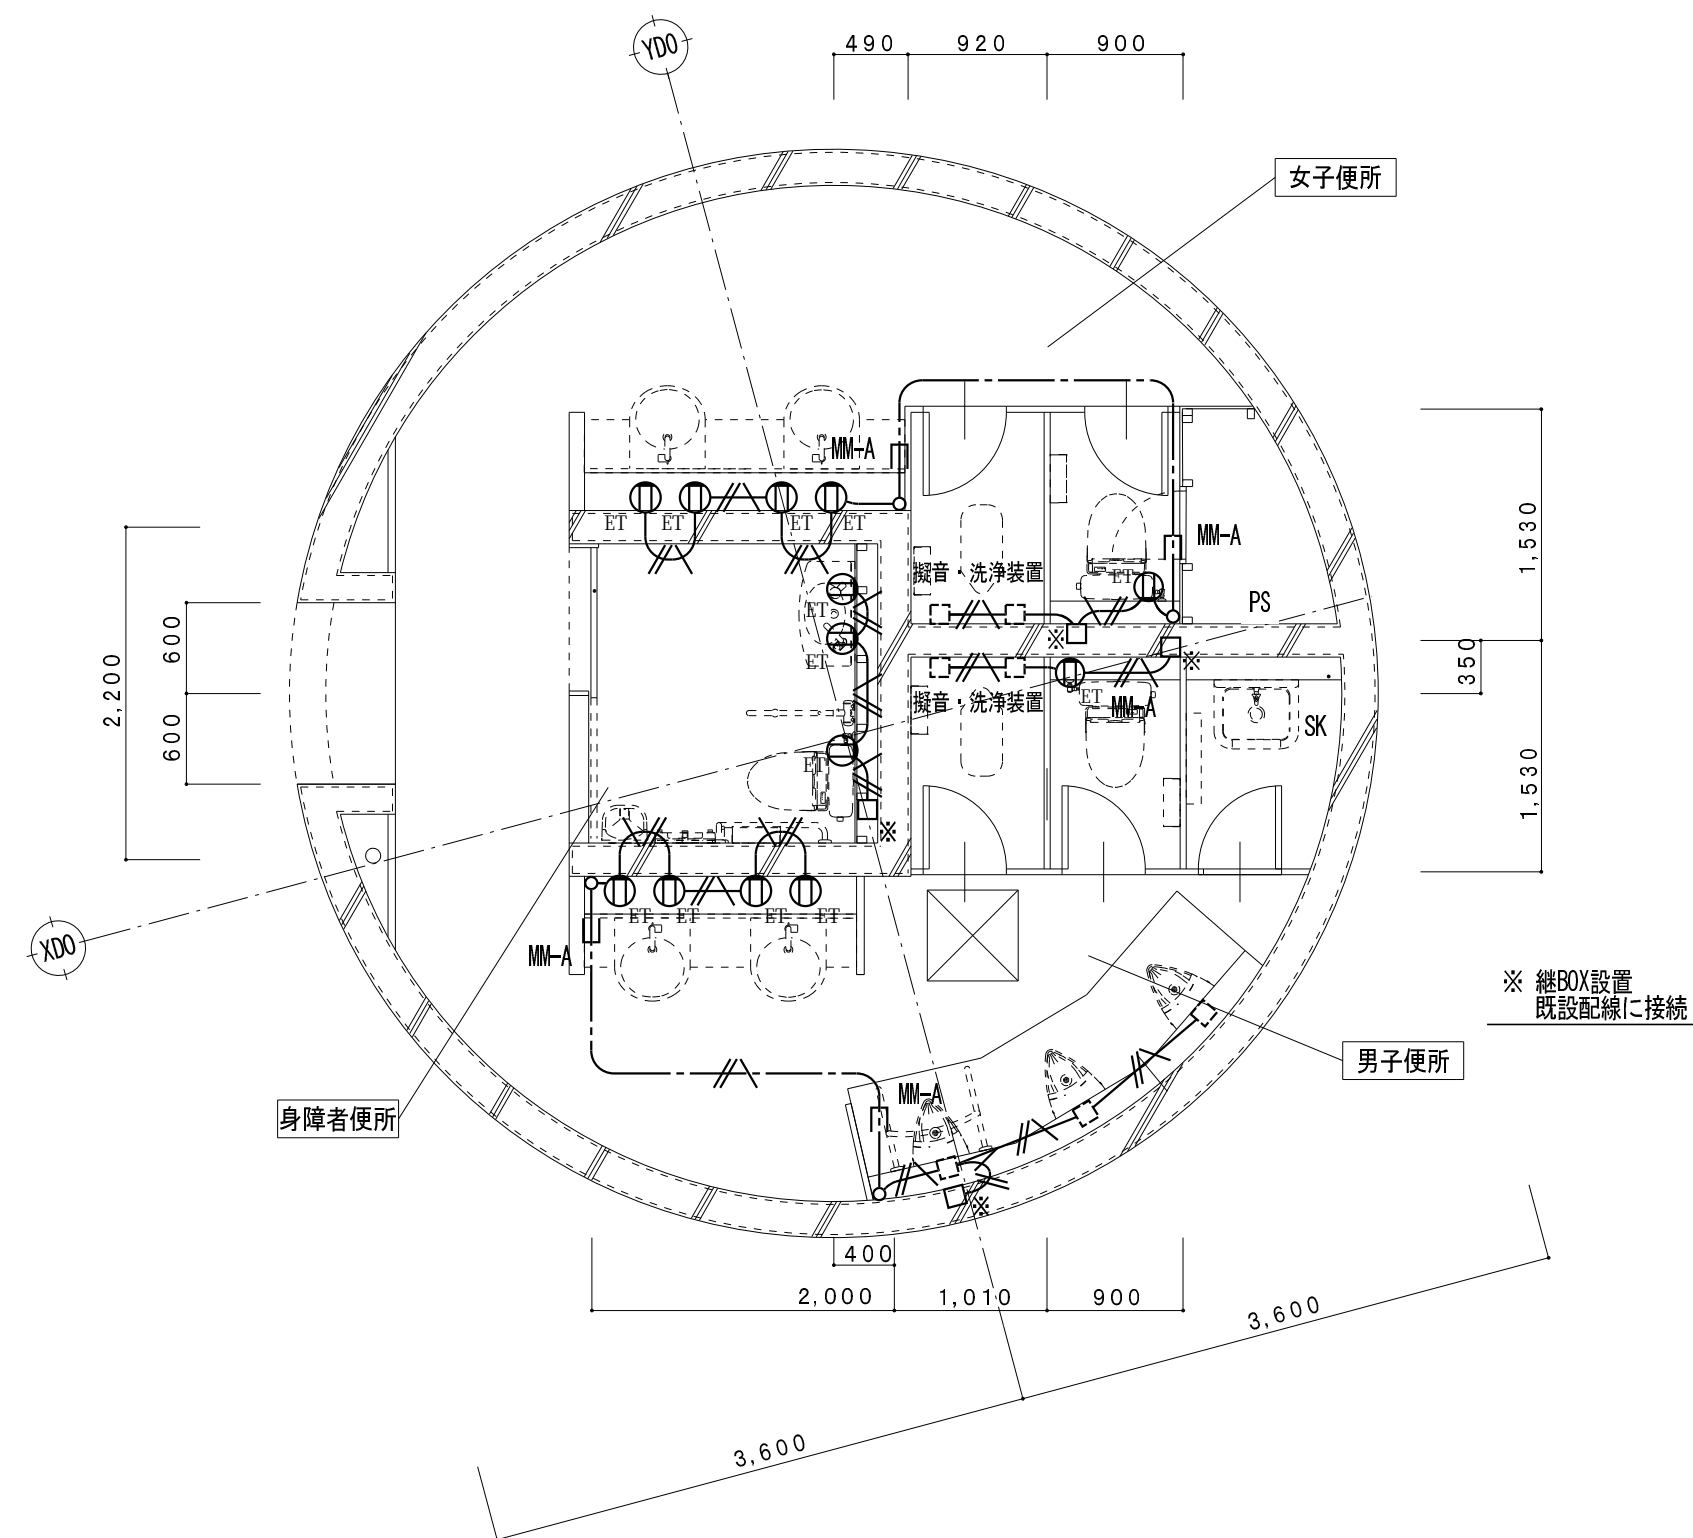



B0 1階平面詳細図 (改修後) S = 1/50

凡 例		
記 号	名 称	
① ^{ET}	埋込型コンセント (接地極付)	2P15Ax1
② ^{ET}	埋込型スイッチ (接地端子付)	2P15Ax1
□	アウトレットボックス	
■	電灯分電盤	
(再)	取外し再取付を示す	

特 記 事 項		
特記なき配管配線は下記とする。		保護管
差 込 回 路	——— VVF 2.0-3C	(PF22)
	——— VVF 2.0-3C(1E)	(PF22)
	——— IV 2.0x2 E2.0	(PF16)
	——— IV 2.0x2	(PF16)
	——— IV 2.0x3	(PF16)
	——— IV 2.0x4 E2.0	(PF22)
	——— IV 1.6x5	(PF22)
二重天井内配線はケーブルころがし配線とする。		
壁内配線及び貫通部分はPF電線管にて保護すること。		
特記無き器具類、配管配線は全て撤去する。（打込配管の場合はケーブル類のみ撤去とする。）		
配管配線種別		
———	天井内隠蔽配管配線工事	——— 天井内ころがし配線工事
———	床内隠蔽配管配線工事	…………… 露出配管工事
———	ケーブルラック配線工事	

凡 例		
記 号	名 称	
① ^{ET}	埋込型スイッチ (接地端子付)	2P15Ax1
■	既設コンクリート・床貫通を示す (防火区画貫通処理含む)	
□	アウトレットボックス	
■	電灯分電盤	
(再)	取外し再取付を示す	

特 記 事 項		
特記なき配管配線は下記とする。		保護管
差 込 回 路	——— ~~ハ~~ ——— EM-EEF 2.0-3C(1E)	(PF22)
二重天井内配線はケーブルころがし配線とする。		
壁内配線及び貫通部分はPF電線管にて保護すること。		
MM-A・B表記はメタルモールA型・B型を示す。（メタルモールボックス共）		
防火区画及び界壁貫通の場合は、建築設備・施工上の指導指針により施工すること。		
配管配線種別		
———	天井内隠蔽配管配線工事	——— 天井内ころがし配線工事
—————	床内隠蔽配管配線工事	…………… 露出配管工事
———	ケーブルラック配線工事	

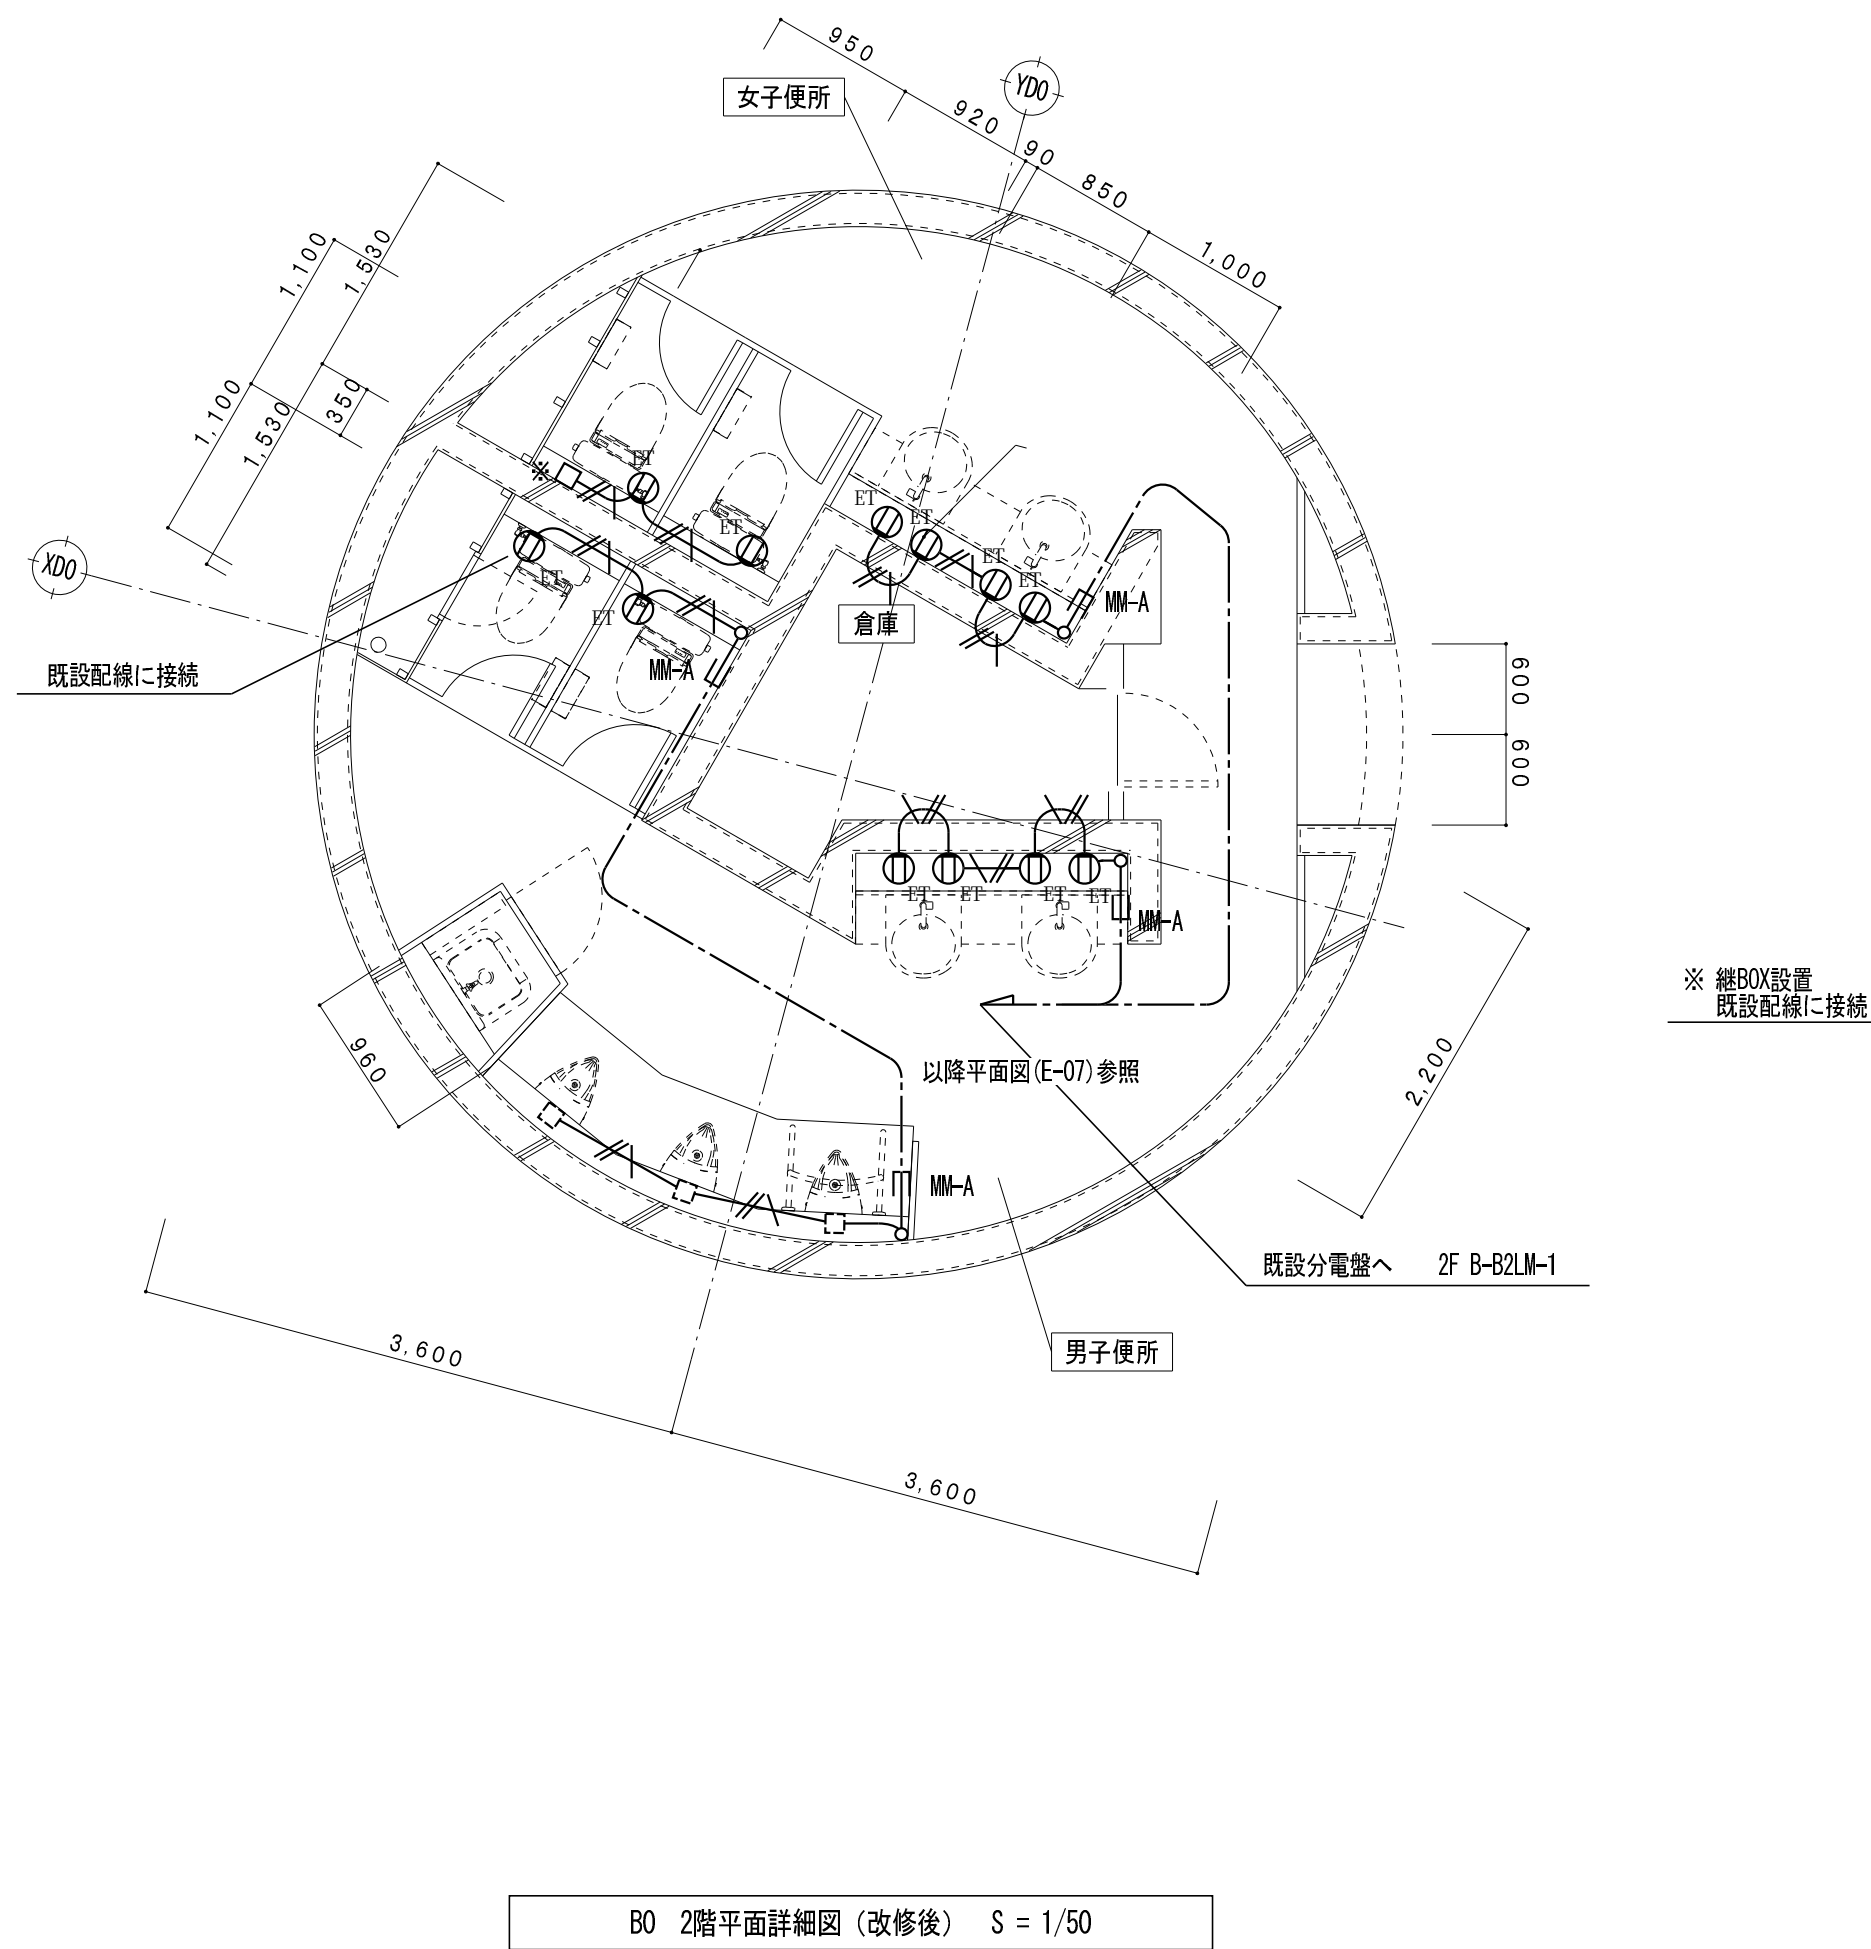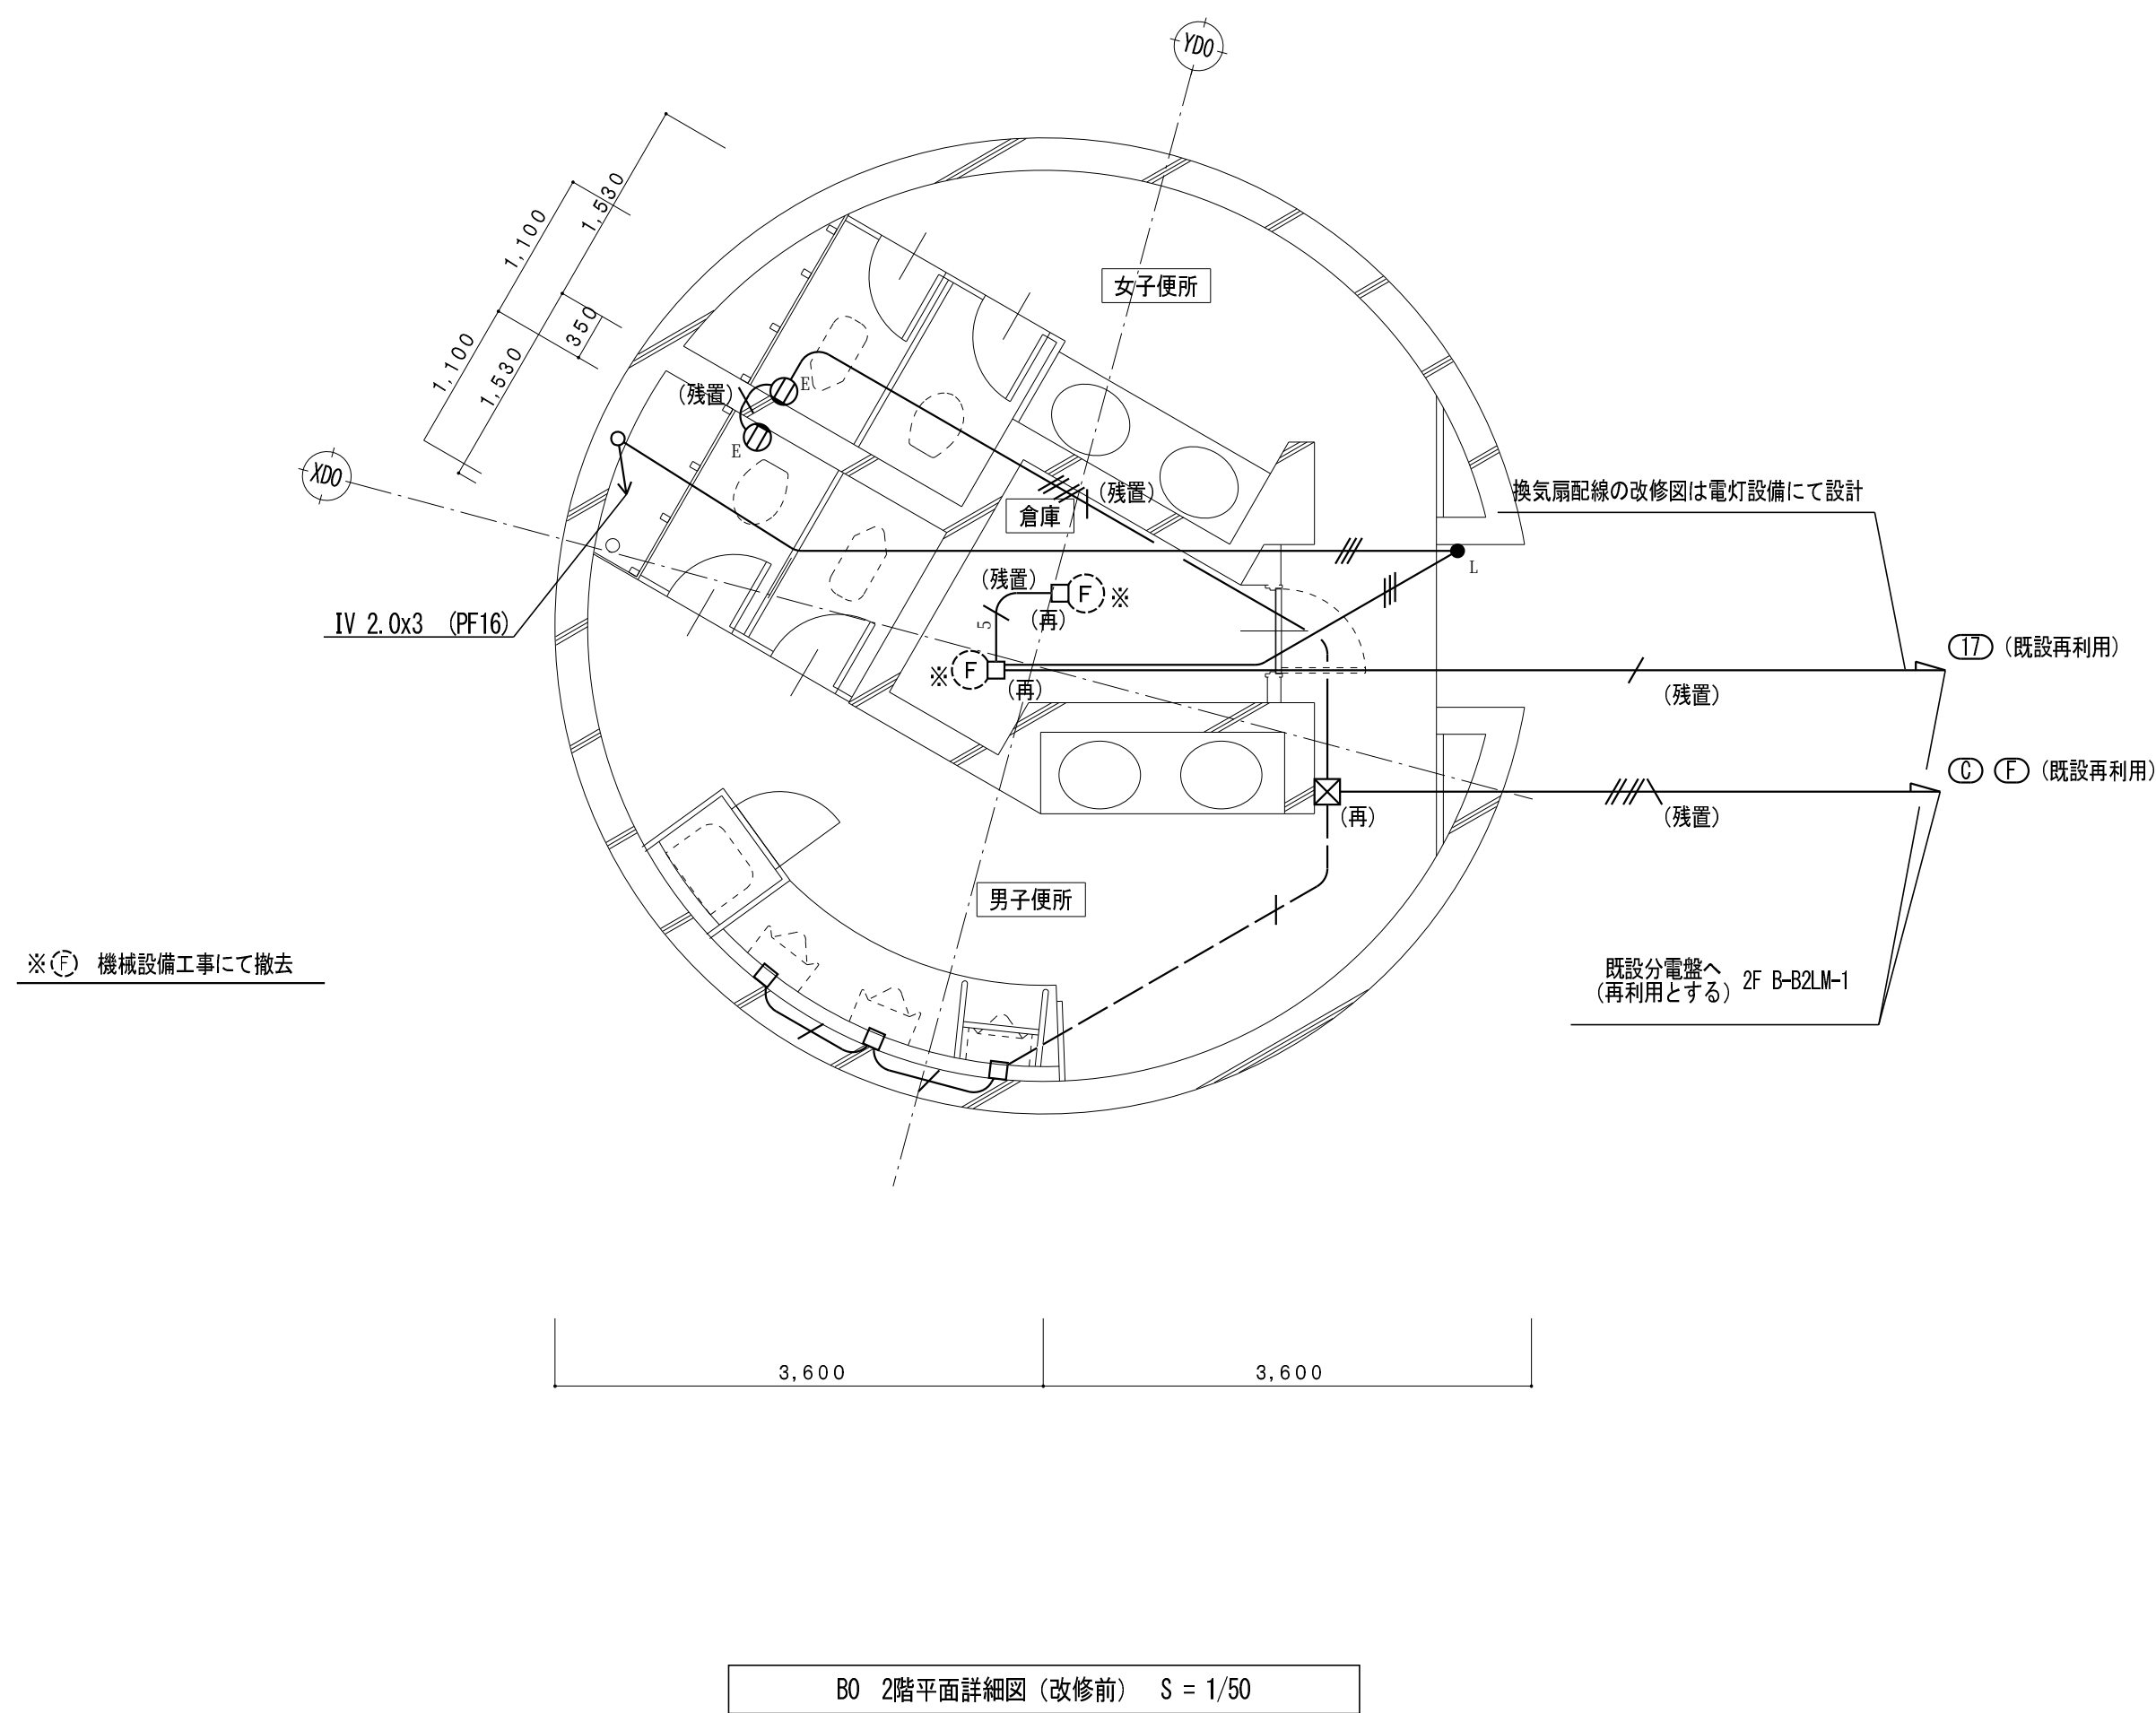


凡 例		
記 号	名 称	
① ^E	埋込型コンセント (接地極付)	2P15Ax1
① ^{ET}	埋込型スイッチ (接地端子付)	2P15Ax1
□	アウトレットボックス	
■	電灯分電盤	
(再)	取外し再取付を示す	

特 記 事 項		
差 込 回 路	——— VVF 2.0-3C	(PF22) 保護管
	——— VVF 2.0-3C(1E)	(PF22)
	——— IV 2.0x2 E2.0	(PF16)
	——— IV 2.0x2	(PF16)
	——— IV 2.0x3	(PF16)
	——— IV 2.0x4 E2.0	(PF22)
	——— IV 1.6x5	(PF22)
二重天井内配線はケーブルこしがし配線とする。		
壁内配線及び貫通部分はPF電線管にて保護すること。		
特記無き器具類、配管配線は全て撤去する。(打込配管の場合はケーブル類のみ撤去とする。)		
配管配線種別		
———	天井内隠蔽配管配線工事	——— 天井内こしがし配線工事
———	床内隠蔽配管配線工事	 露出配管工事
———	ケーブルラック配線工事	

凡 例		
記 号	名 称	
① ^{ET}	埋込型スイッチ (接地端子付)	2P15Ax1
▨	既設コンクリート・床貫通を示す (防火区画貫通処理含む)	
□	アウトレットボックス	
■	電灯分電盤	
(再)	取外し再取付を示す	

特 記 事 項		
差 込 回 路	——— EM-EEF 2.0-3C(1E)	(PF22) 保護管
二重天井内配線はケーブルこしがし配線とする。		
壁内配線及び貫通部分はPF電線管にて保護すること。		
MM-A・B表記はメタルモールA型・B型を示す。(メタルモールボックス共)		
防火区画及び界壁貫通の場合は、建築設備・施工上の指導指針により施工すること。		
配管配線種別		
———	天井内隠蔽配管配線工事	——— 天井内こしがし配線工事
———	床内隠蔽配管配線工事	 露出配管工事
———	ケーブルラック配線工事	

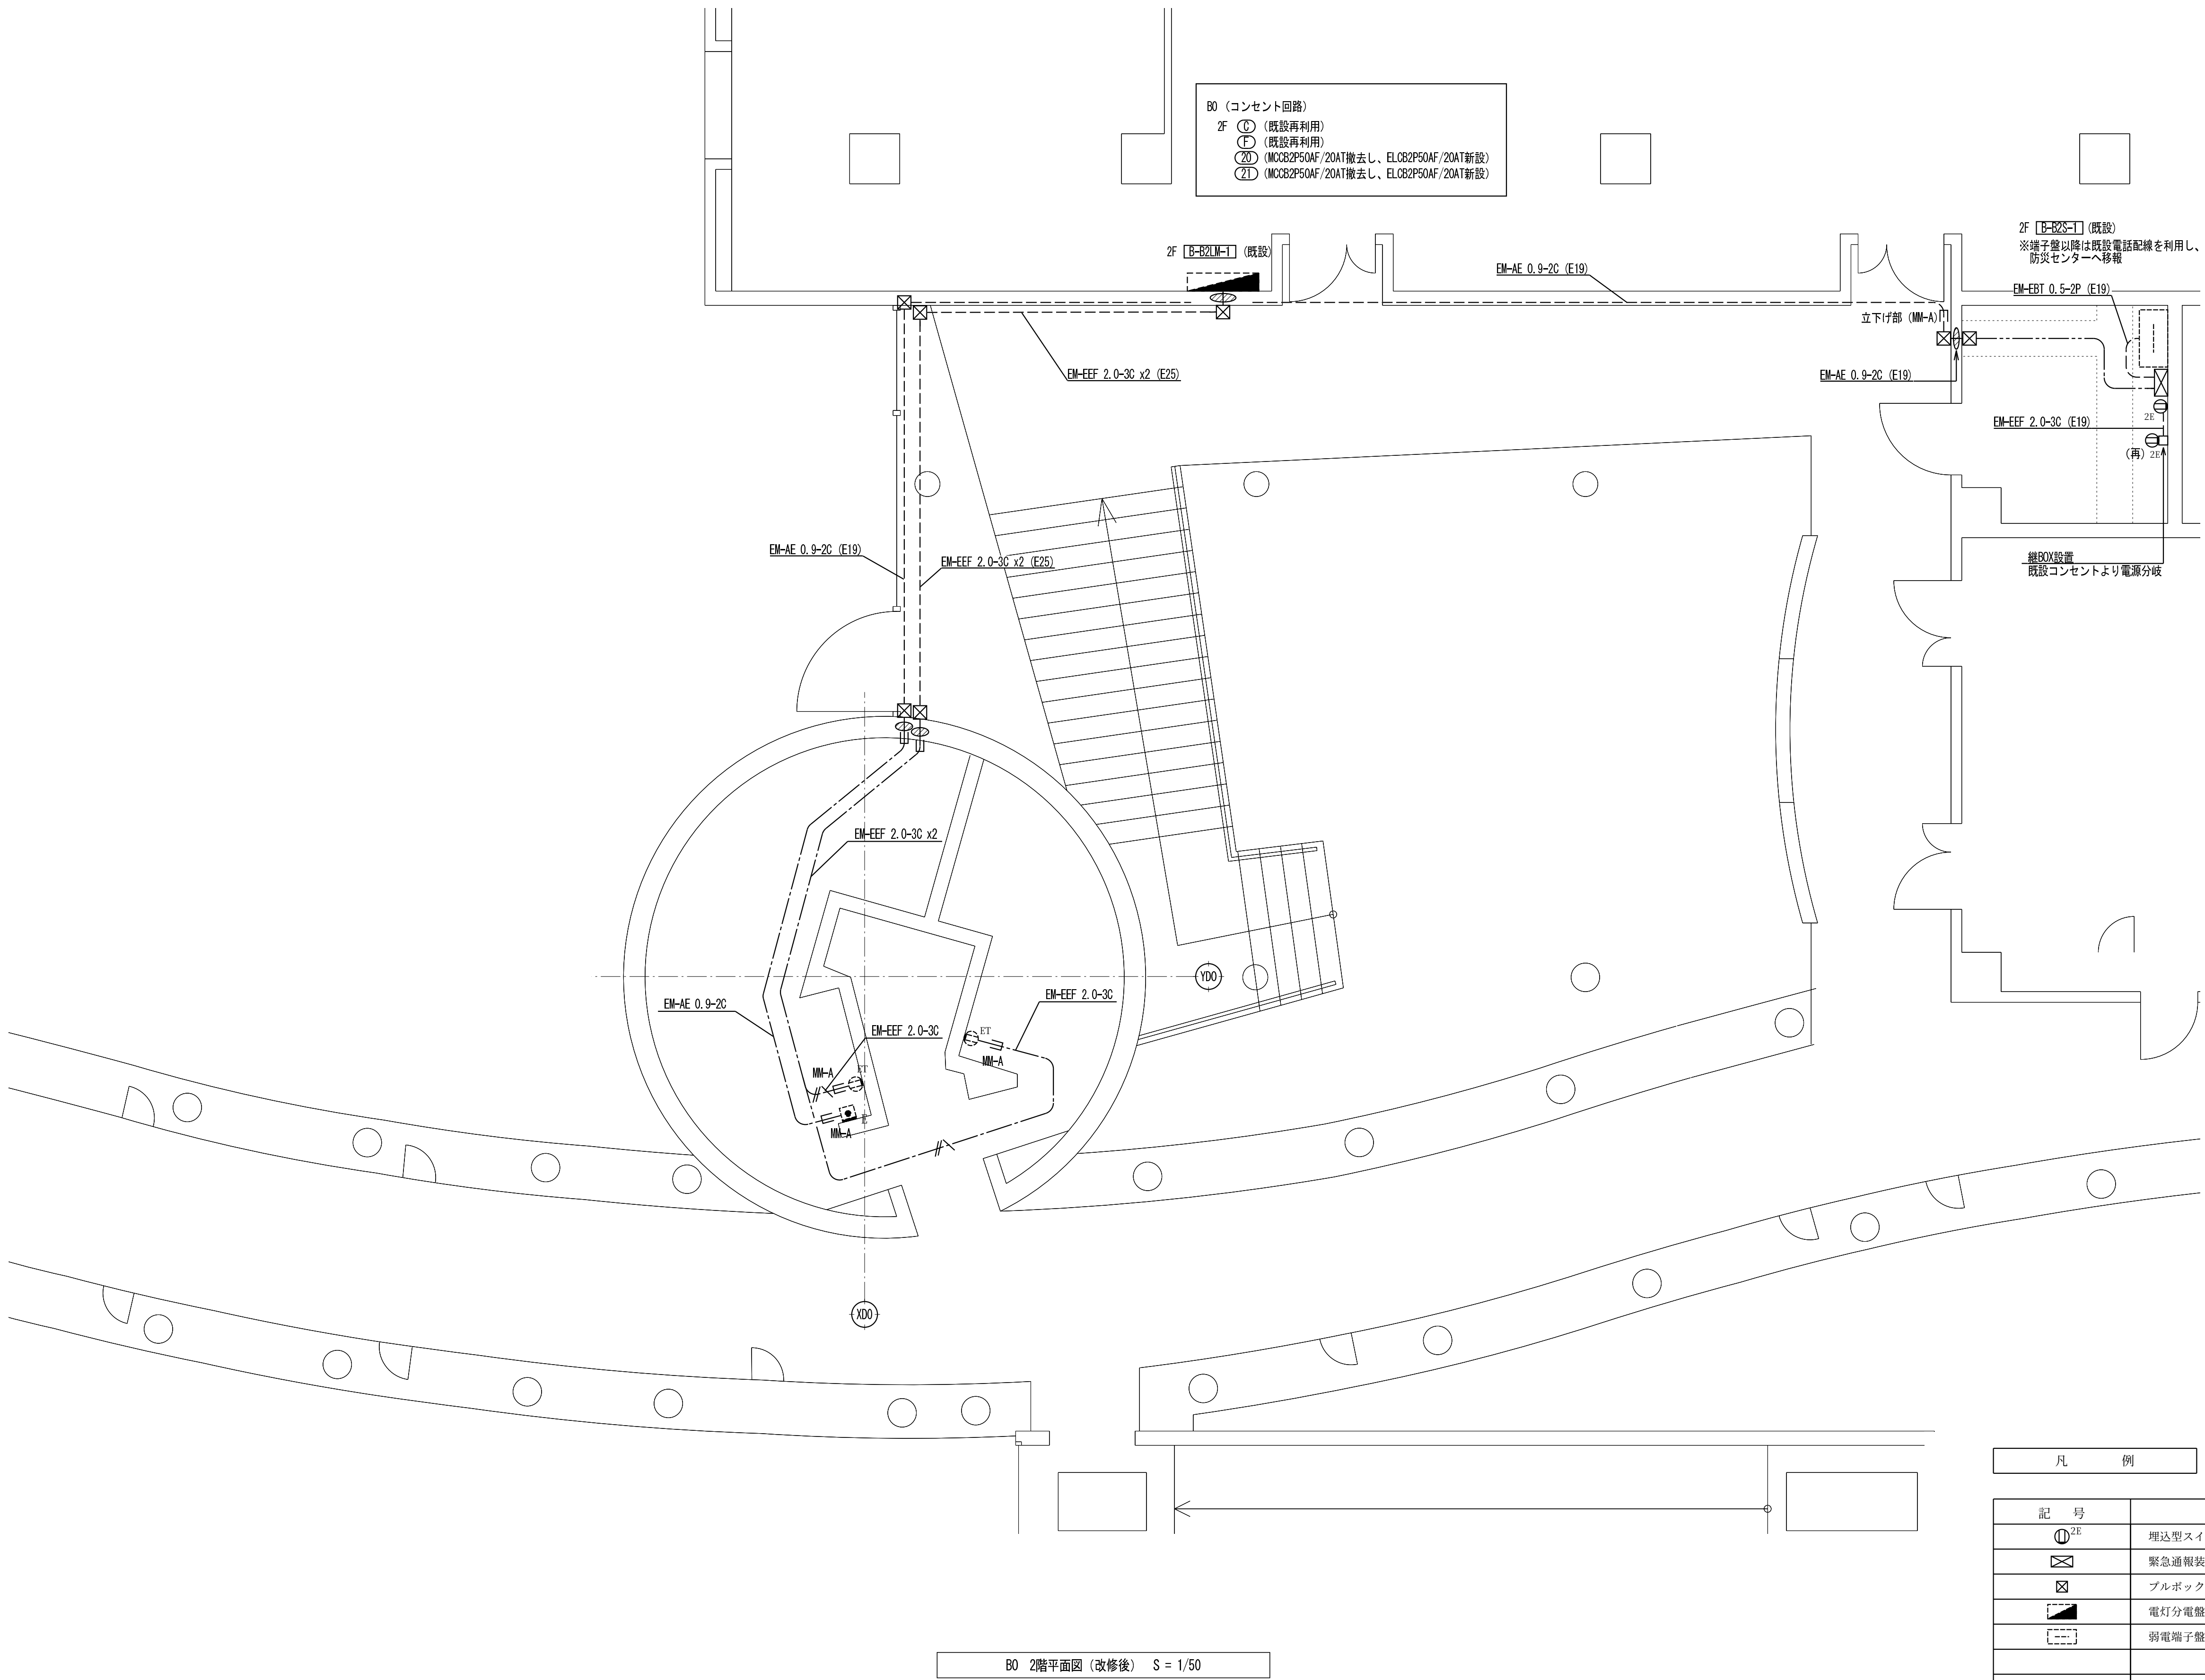


B0 (コンセント回路)
2F ① (既設再利用)
② (既設再利用)
③ (MO32P50AF/20AT撤去し、EL082P50AF/20AT新設)
④ (MO32P50AF/20AT撤去し、EL082P50AF/20AT新設)

2F ⑤ (既設)
※端子盤以降は既設電話配線を利用し、
防災センターへ移載


線BOX設置
既設コンセントより電源分岐

B0 2階平面図 (改修後) S = 1/50

凡 例		
記 号	名 称	
① 2E	埋込型スイッチ (接地極付)	2P15An2
⊗	緊急通報装置	
⊗	プルボックス 銅板製 150×150×150	
■	電灯分電盤 (既設)	
⋯	弱電端子盤 (既設)	
---	天井内ころがし配線工事	
---	露出配管工事	
---	ケーブルラック配線工事	
○	既設コンクリート・床貫通を示す (防火区画貫通処理含む)	
(再)	取外し再取付を示す	

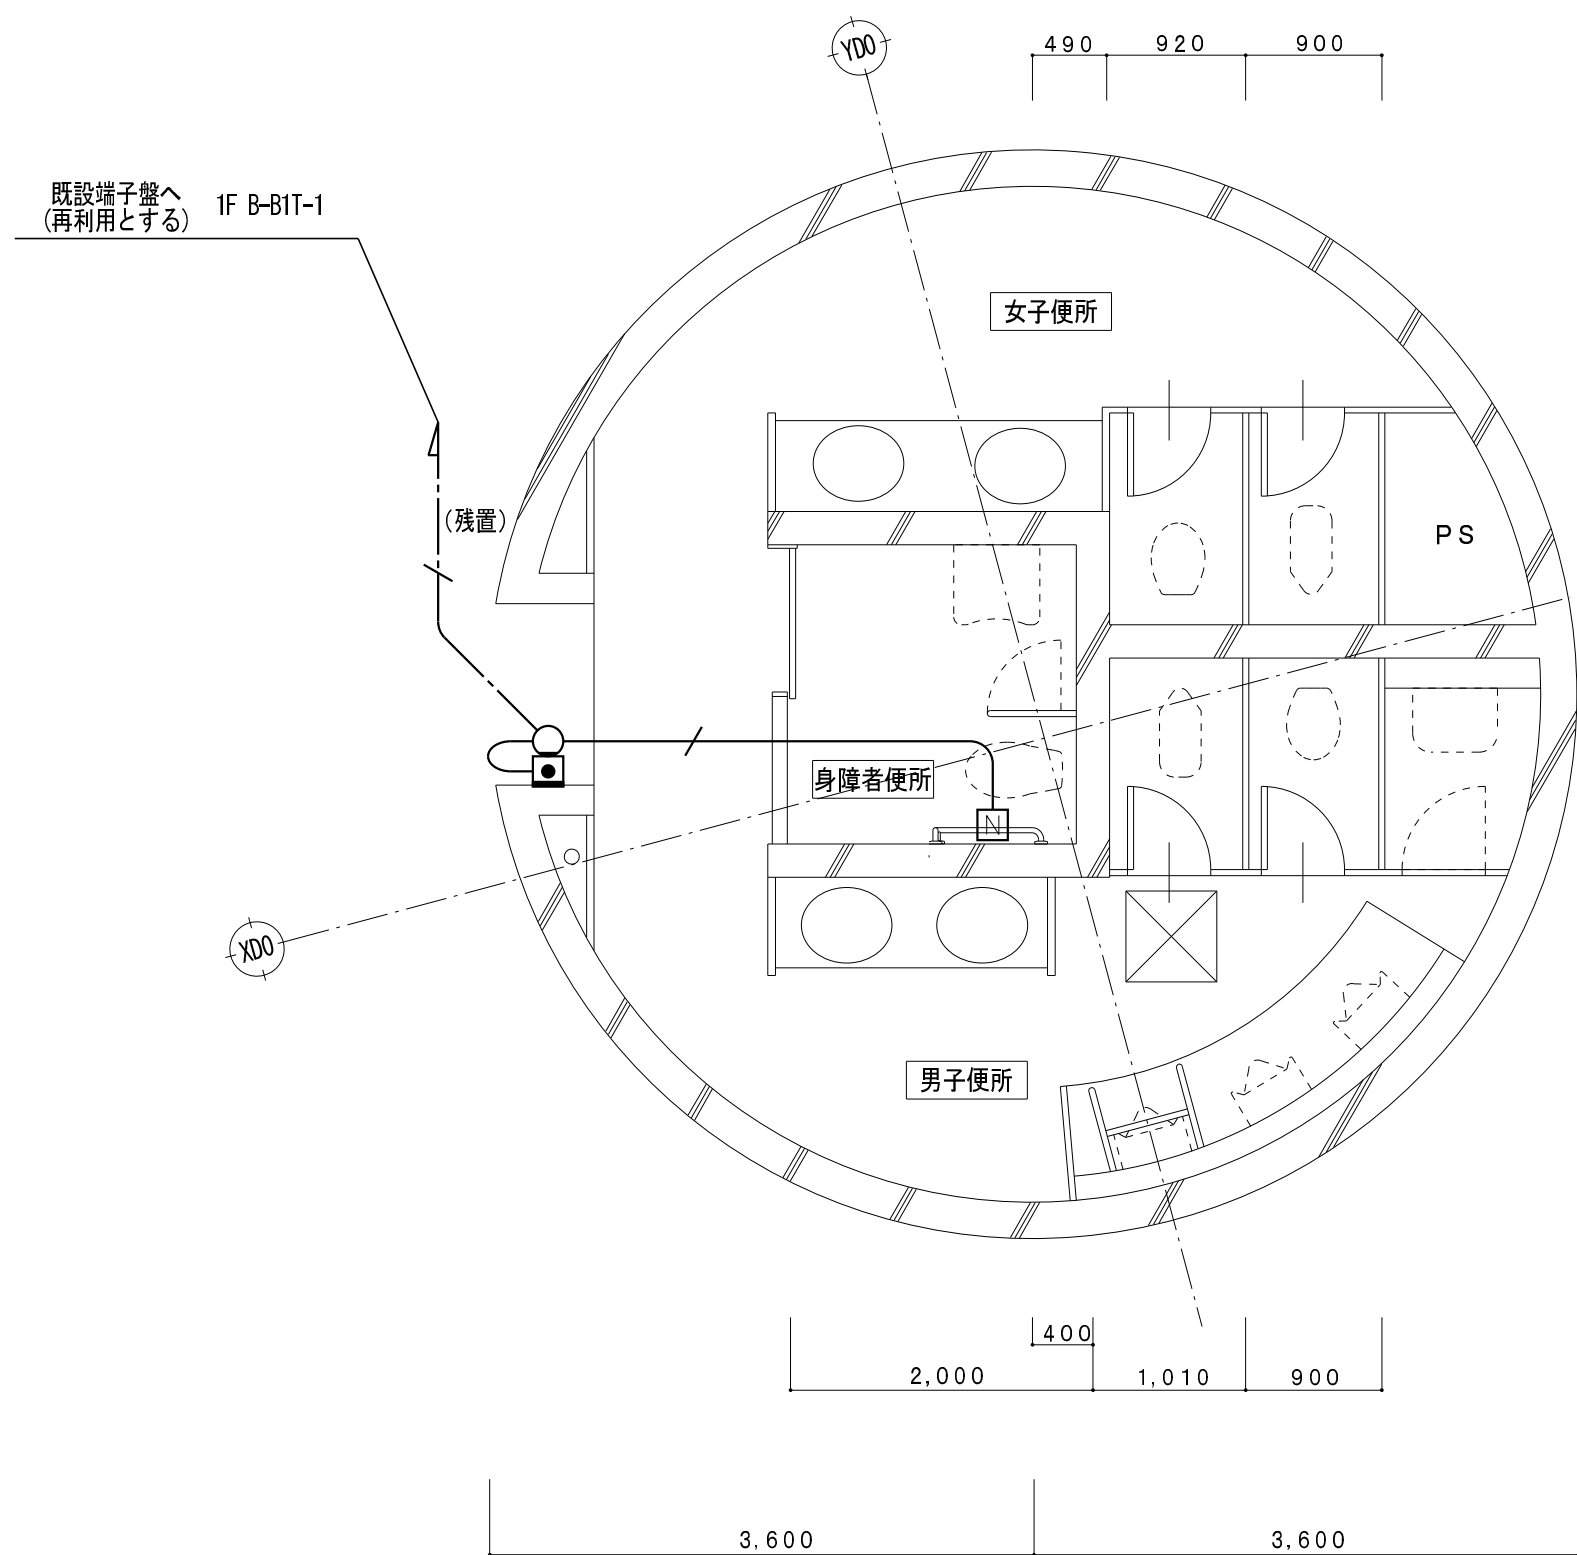

B0 1階平面詳細図 (改修前) S = 1/50

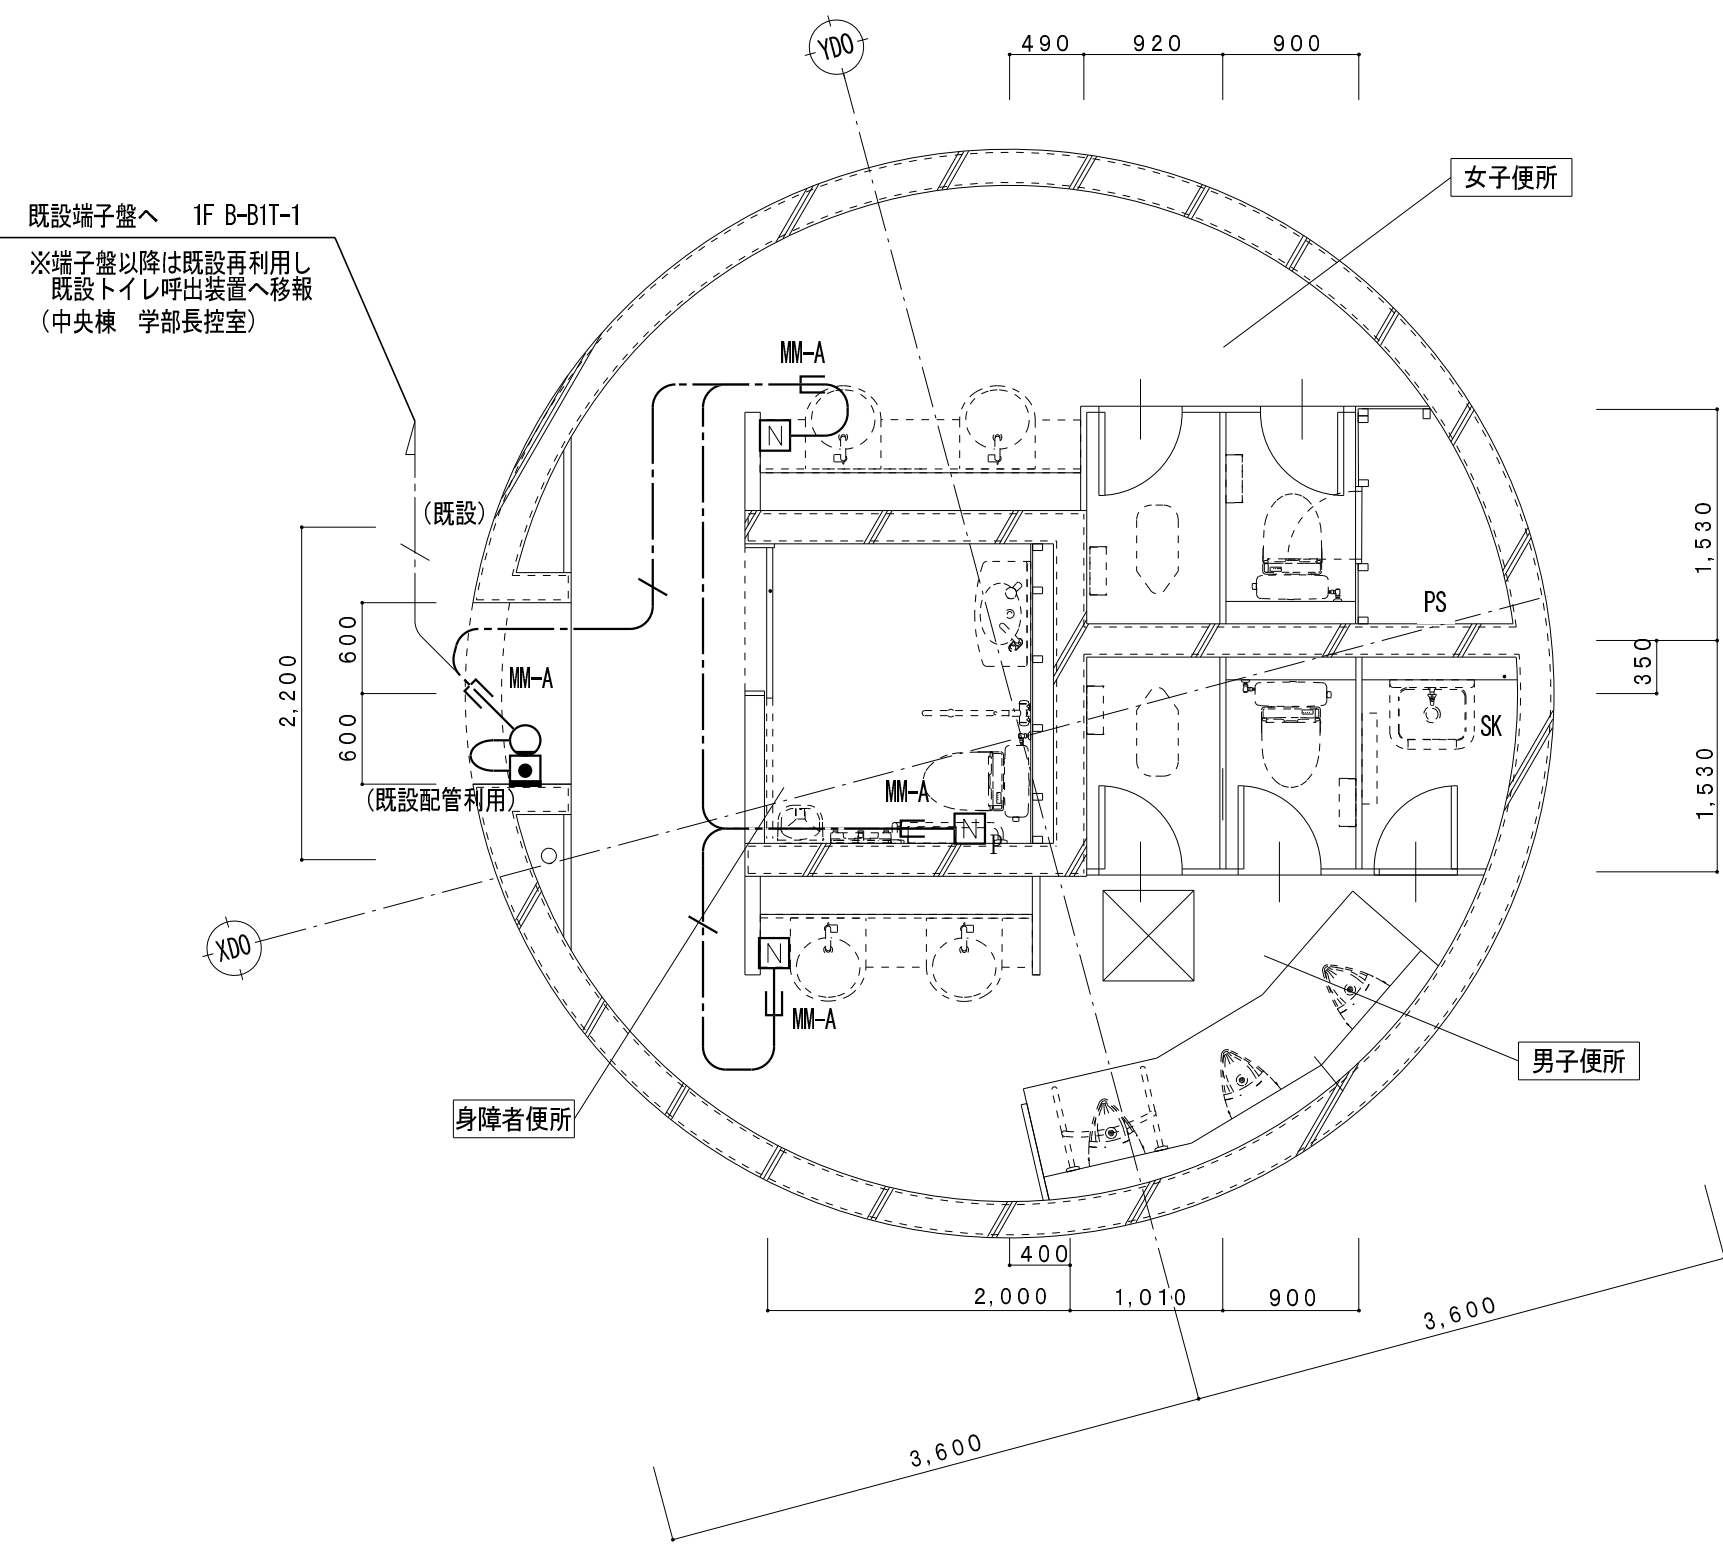

B0 1階平面詳細図 (改修後) S = 1/50

凡 例

記 号	名 称
	トイレ用呼出押しボタン
	廊下灯
	復旧ボタン
	アウトレットボックス
	弱電端子盤

特 記 事 項


特記なき配管配線は下記とする。		保護管
呼 出 回 路	AE 1.2-2C	(PF16)
	AE 1.2-3C	(PF16)
二重天井内配線はケーブルころがし配線とする。		
壁内配線及び貫通部分はPF電線管にて保護すること。		
特記無き器具類、配管配線は全て撤去する。(打込配管の場合はケーブル類のみ撤去とする。)		
配管配線種別		
	天井内隠蔽配管配線工事	天井内ころがし配線工事
	床内隠蔽配管配線工事	露出配管工事
	ケーブルラック配線工事	

凡 例

記 号	名 称
	トイレ用呼出押しボタン
	トイレ用呼出押しボタン ひも付き
	廊下灯
	復旧ボタン
	通報用ボタン

特 記 事 項

特記なき配管配線は下記とする。		保護管
呼 出 回 路	EM-AE 1.2-2C	(PF16)
	EM-AE 1.2-3C	(PF16)
	EM-AE 0.9-2C	(PF16)
二重天井内配線はケーブルころがし配線とする。		
壁内配線及び貫通部分はPF電線管にて保護すること。		
MM-A・B表記はメタルモールA型・B型を示す。(メタルモールボックス共)		
防火区画及び界壁貫通の場合は、建築設備・施工上の指導指針により施工すること。		
配管配線種別		
	天井内隠蔽配管配線工事	天井内ころがし配線工事
	床内隠蔽配管配線工事	露出配管工事
	ケーブルラック配線工事	

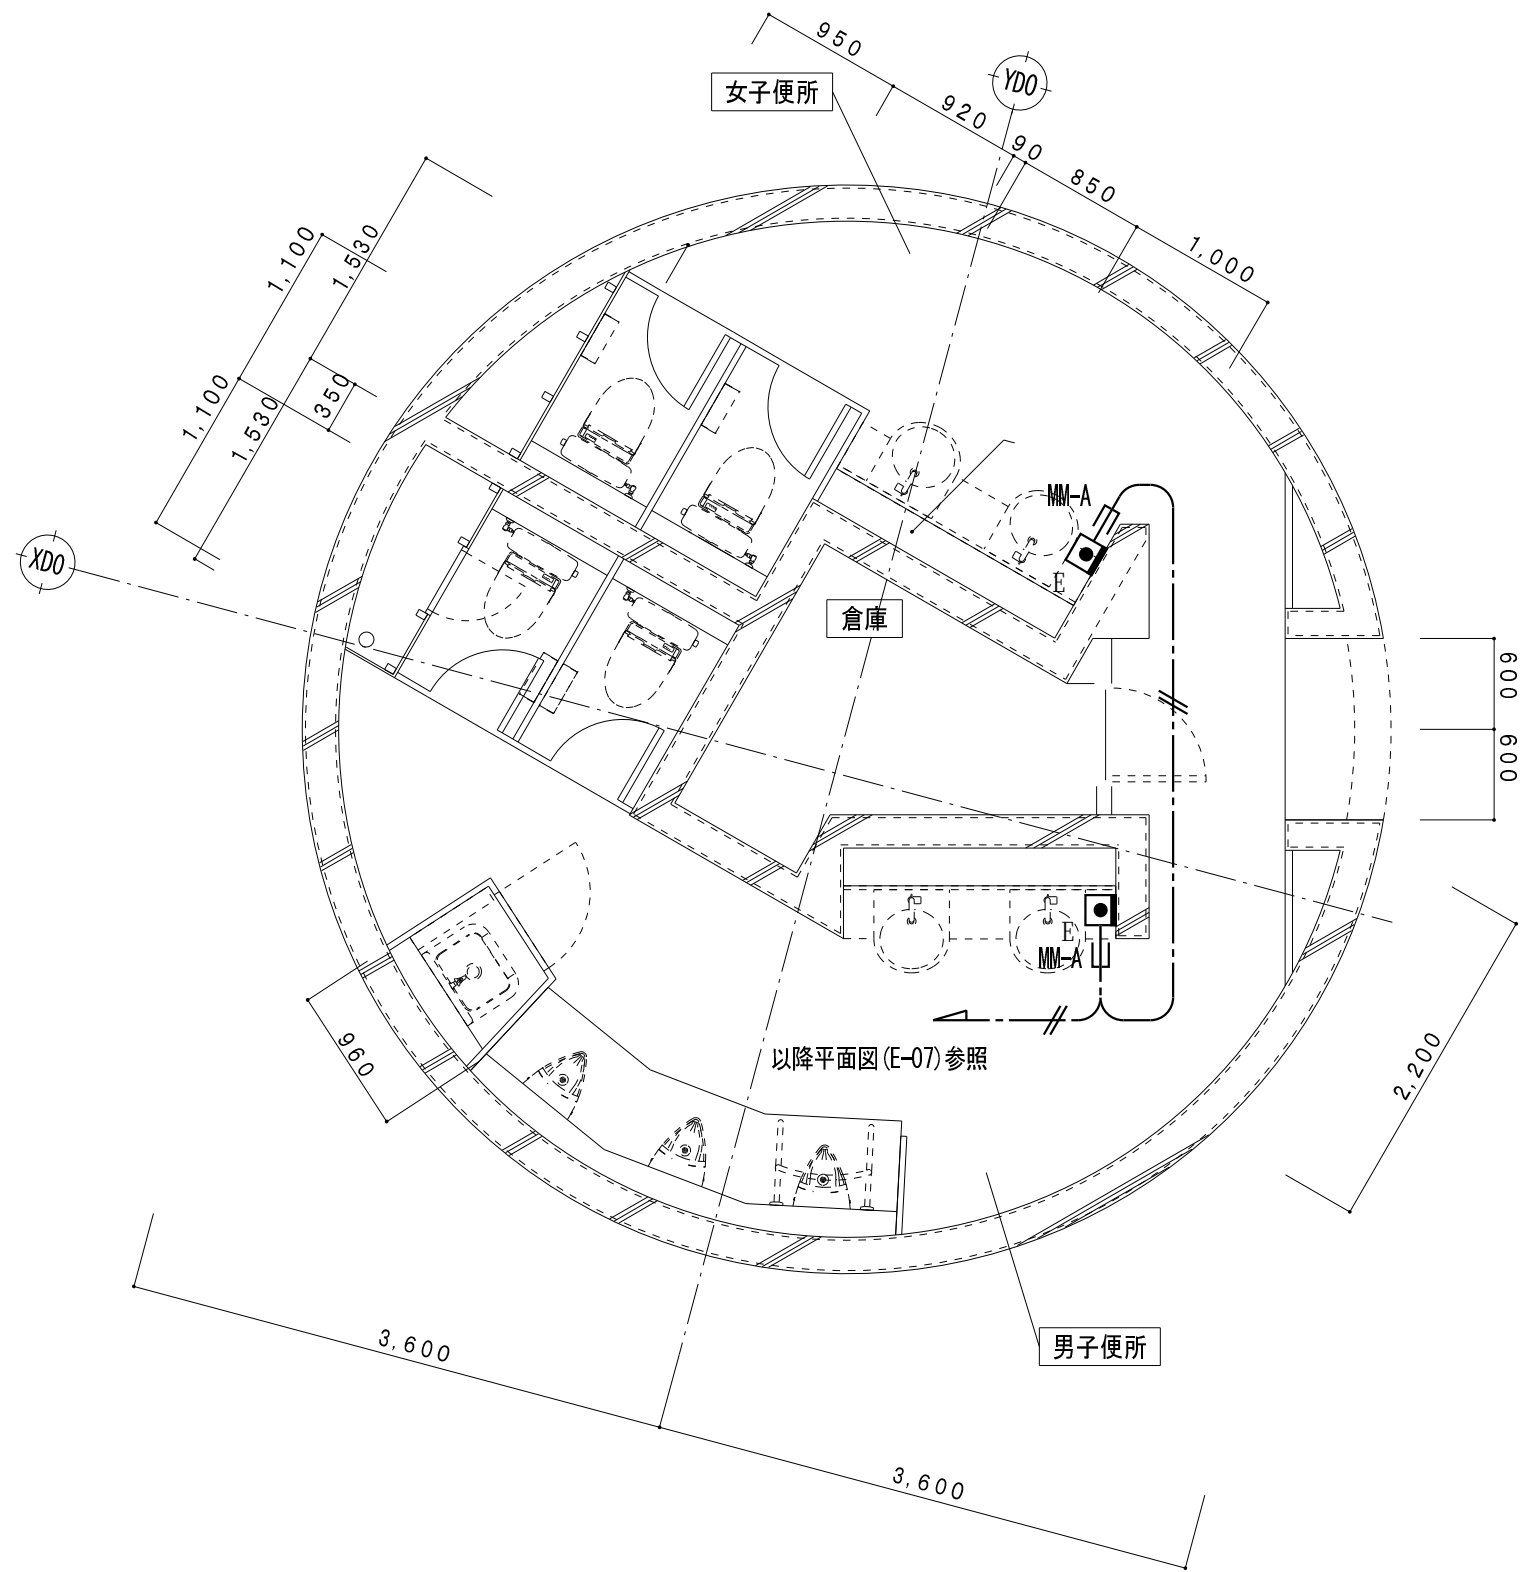


B0 2階平面詳細図（改修後） S = 1/50

凡 例


記 号	名 称
N	トイレ用呼出押しボタン
N _p	トイレ用呼出押しボタン ひも付き
○	廊下灯
■	復旧ボタン
■ _E	通報用ボタン
///	既設コンクリート・床貫通を示す（防火区画貫通処理含む）

特 記 事 項

特記なき配管配線は下記とする。		保護管
呼 出 回 路	——— EM-AE 1.2-2C	(PF16)
	——— EM-AE 1.2-3C	(PF16)
	——— EM-AE 0.9-2C	(PF16)
二重天井内配線はケーブルころがし配線とする。		
壁内配線及び貫通部分はPE電線管にて保護すること。		
MM-A・B表記はメタルモールA型・B型を示す。（メタルモールボックス共）		
防火区画及び界壁貫通の場合は、建築設備・施工上の指導指針により施工すること。		
配管配線種別		
—————	天井内隠蔽配管配線工事	——— 天井内ころがし配線工事
-----	床内隠蔽配管配線工事	 露出配管工事
-----	ケーブルラック配線工事	

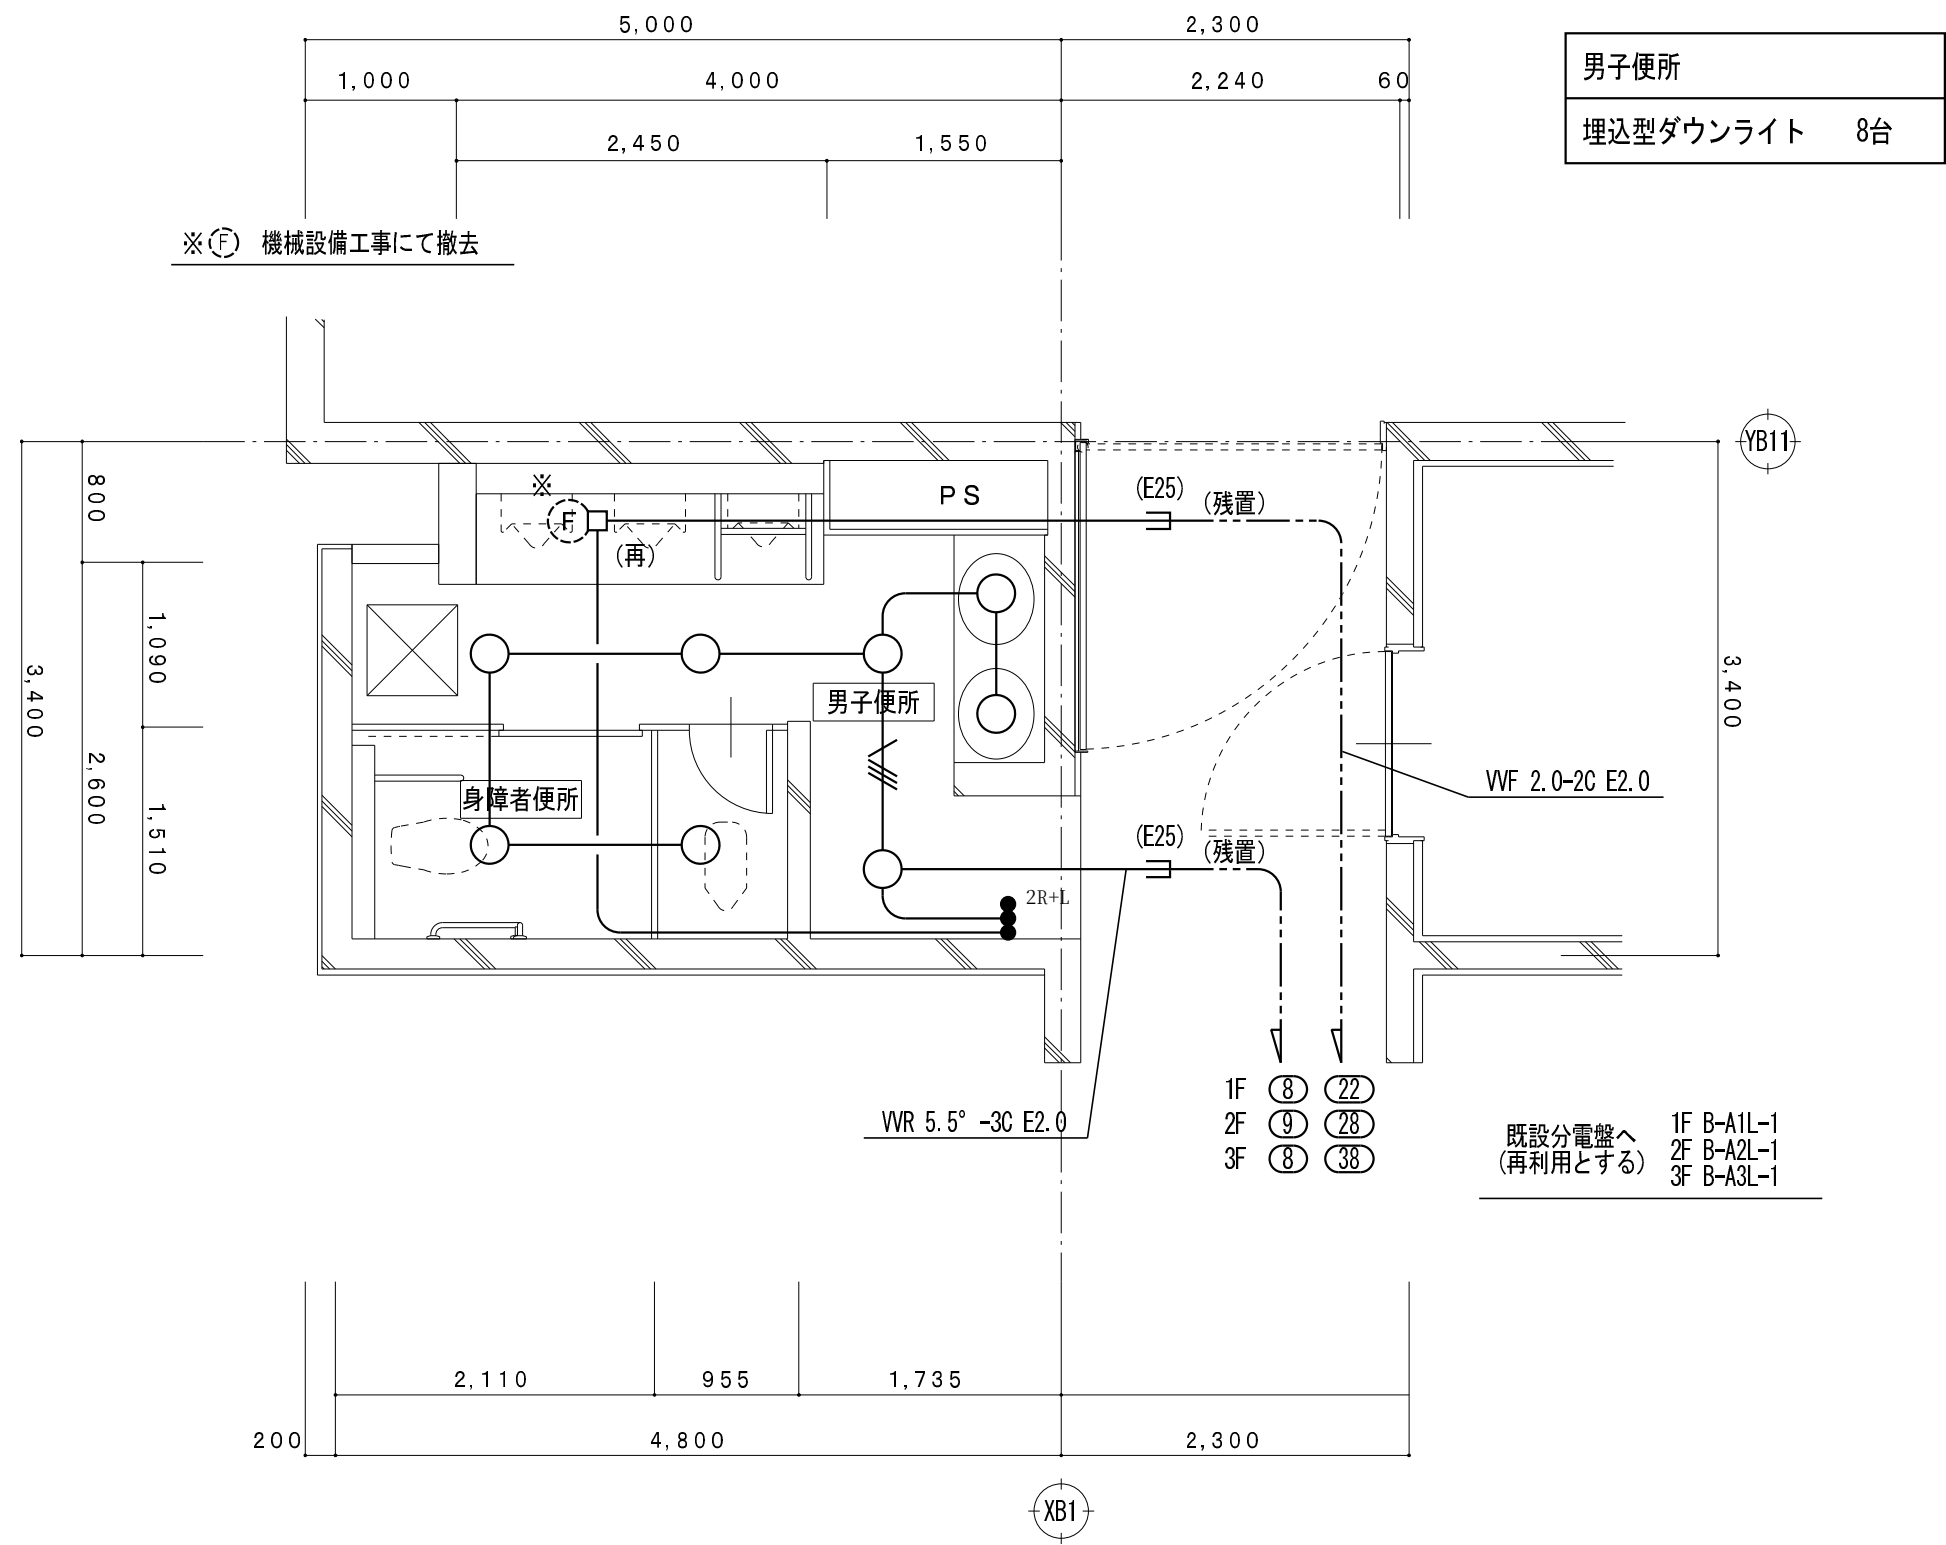

B4 1,2,3階平面詳細図（改修前） S = 1/50

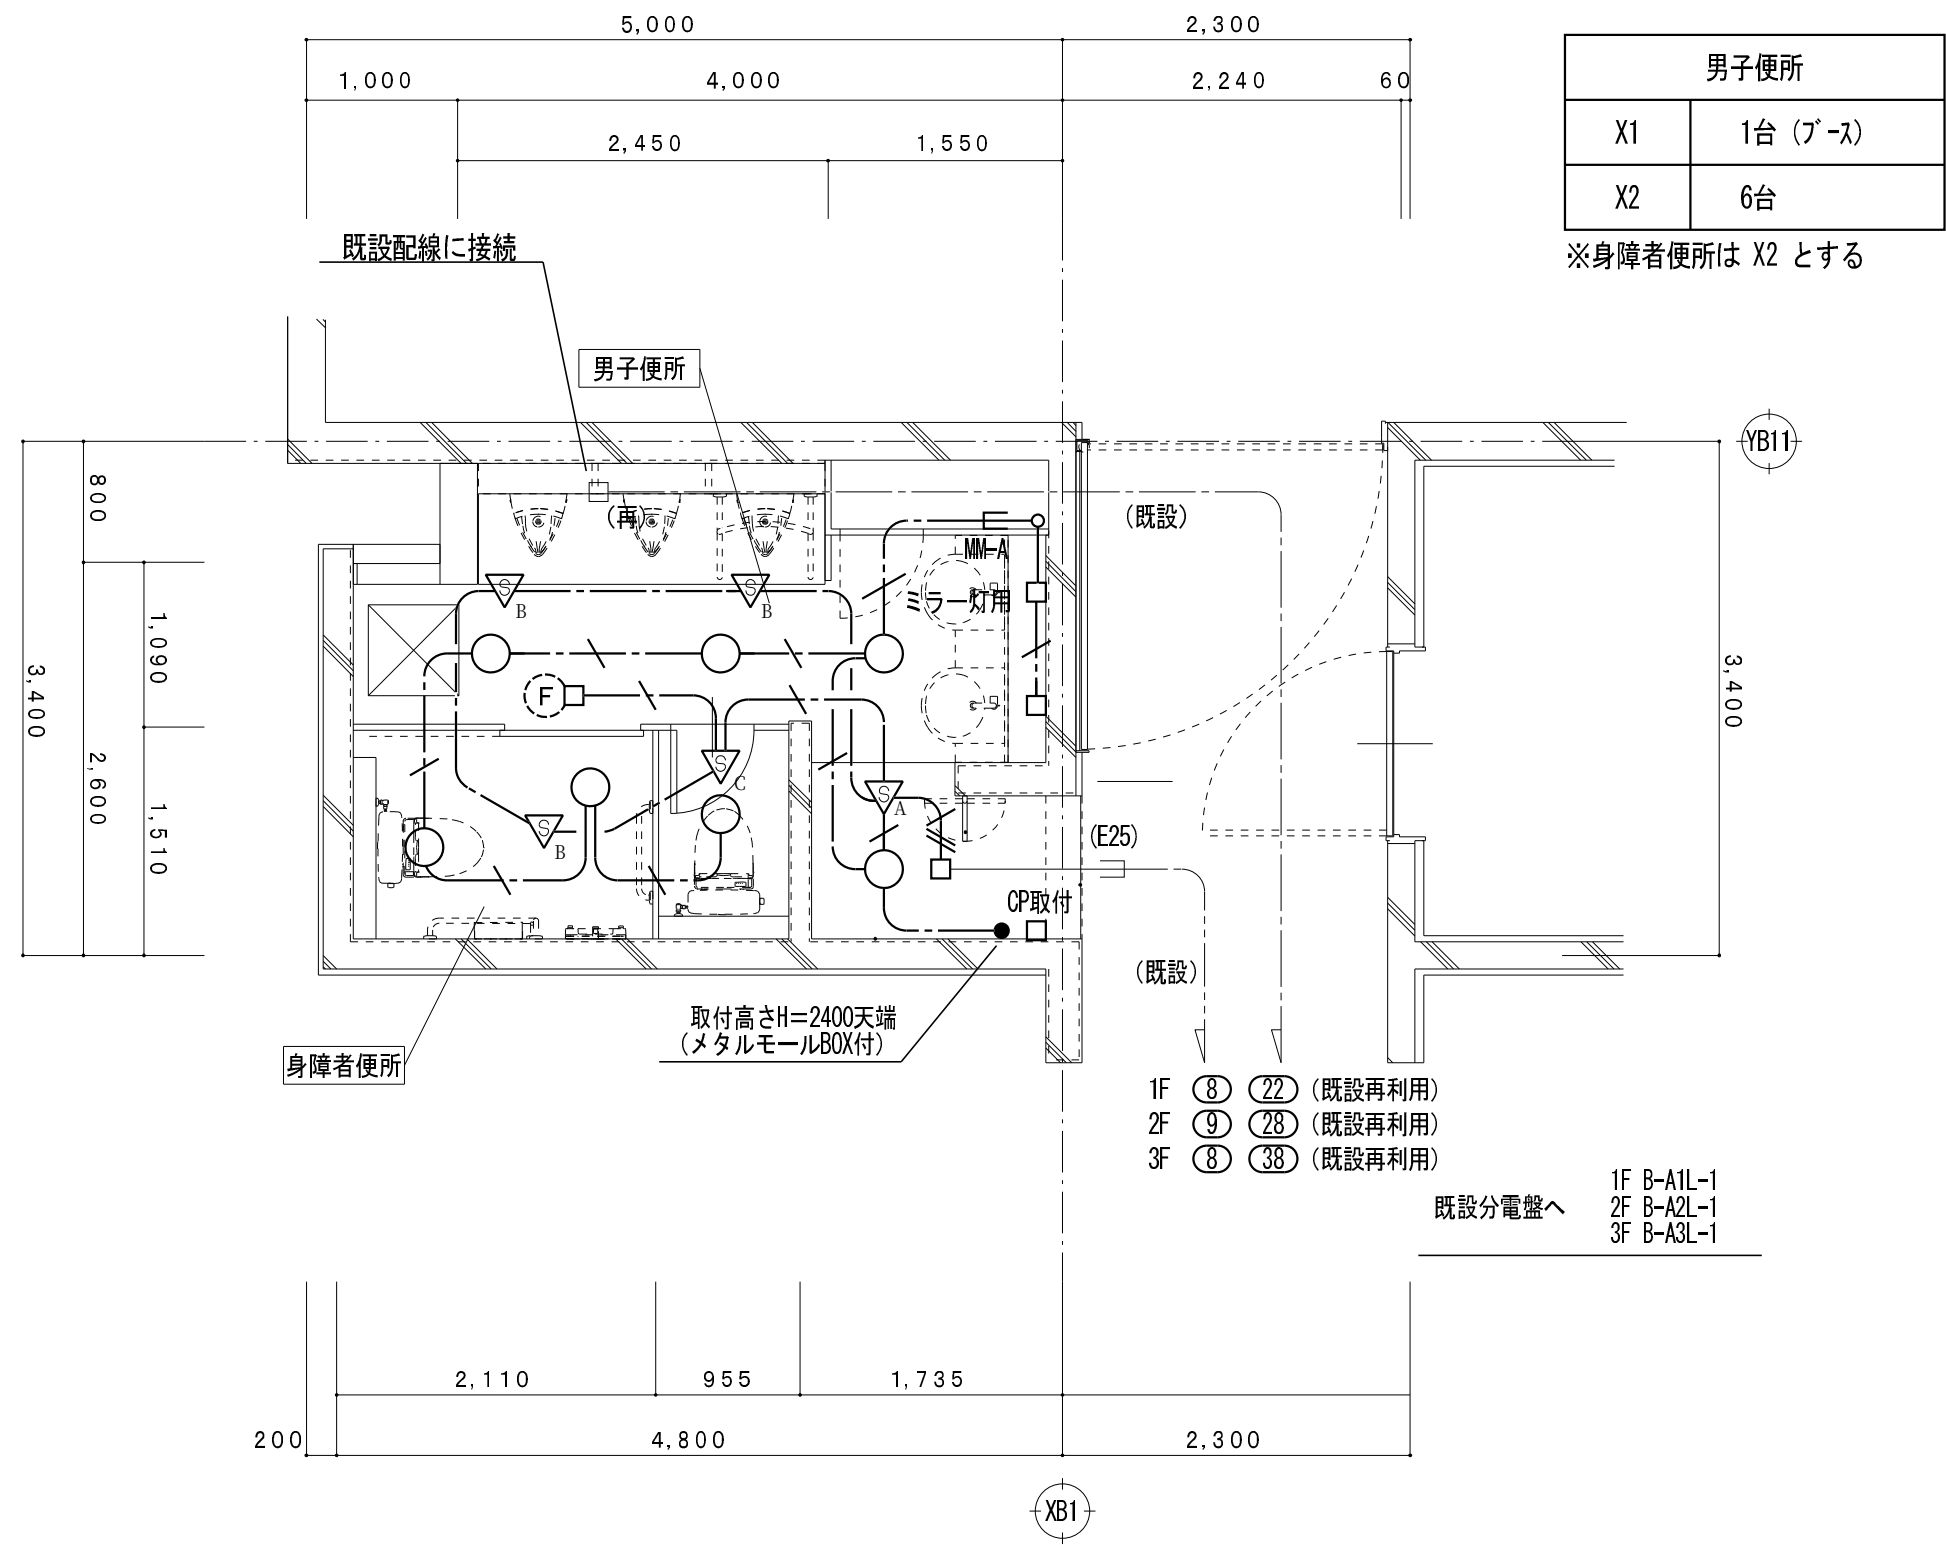

B4 1,2,3階平面詳細図（改修後） S = 1/50

凡 例		
記 号	名 称	
● ^R	リモコンスイッチ	1P15Ax1
● ^{2R+L}	リモコンスイッチ	2P15Ax1
	確認表示灯付きスイッチ	1P15Ax1
□	アウトレットボックス	
■	電灯分電盤	
(再)	取外し再取付を示す	


特 記 事 項		
特記なき配管配線は下記とする。		
電 灯 回 路	——・——	VV-F 1.6-2C (PF16)
	—— ~~///~~ ——	VV-F 1.6-2C x2 (PF28)
	—— ~~///~~ ——	VV-F 1.6-3C (PF22)
	—— ~~2.0~~ ——	VV-F 2.0-2C (PF22)
	—— ~~///2.0~~ ——	VV-F 2.0-3C (PF22)
	—— ~~///~~ ——	VV-F 2.0-3C(1E) (PF22)
	—— ~~///~~ ——	VV-F 2.0-3C E2.0 (PF28)
	—— ~~///~~ ——	VV-F 2.0-3C E2.0 (PF28)
二重天井内配線はケーブルこがし配線とする。		
壁内配線及び貫通部分はPF電線管にて保護すること。		
特記無き器具類、配管配線は全て撤去する。（打込配管の場合はケーブル類のみ撤去とする。）		
配管配線種別		
——	天井内隠蔽配管配線工事	——・—— 天井内こがし配線工事
----	床内隠蔽配管配線工事	 露出配管工事
-----	ケーブルラック配線工事	

凡 例		
記 号	名 称	
●	埋込型スイッチ	1P15Ax1 ネーム付
● ^L	確認表示灯付き埋込型スイッチ	1P15Ax1 ネーム付
▽ _A	天井付熱線センサ付自動スイッチ	網機・8Aタイプ・広角形
▽ _B	天井付熱線センサ付自動スイッチ	子機
▽ _C	天井付熱線センサ付自動スイッチ	子機・換気扇連動用・3系統連動形
□ ^{CP} 取付	カバープレート取付	
□	アウトレットボックス	
■	電灯分電盤	
///	既設コンクリート・床貫通を示す（防火区画貫通処理含む）	
(再)	取外し再取付を示す	


特 記 事 項		
電 灯 回 路	——・——	EM-EEF 1.6-2C (PF16)
	—— ~~///~~ ——	EM-EEF 1.6-3C (PF22)
	—— ~~///~~ ——	EM-EEF 2.0-3C(1E) (PF22)
	—— ~~///~~ ——	EM-EEF 1.6-3C(1E) (PF22)
	—— ~~2.0~~ ——	EM-EEF 2.0-3C (PF22)
	—— ~~2.0~~ ——	EM-EEF 2.0-3C (PF22)
二重天井内配線はケーブルこがし配線とする。		
壁内配線及び貫通部分はPF電線管にて保護すること。		
MM-A・B表記はメタルモールA型・B型を示す。（メタルモールボックス共）		
貫通穴はコンセント共用とする。		
防火区画及び界壁貫通の場合は、建築設備・施工上の指導指針により施工すること。		
配管配線種別		
——	天井内隠蔽配管配線工事	——・—— 天井内こがし配線工事
----	床内隠蔽配管配線工事	 露出配管工事
-----	ケーブルラック配線工事	

改修前

改修後

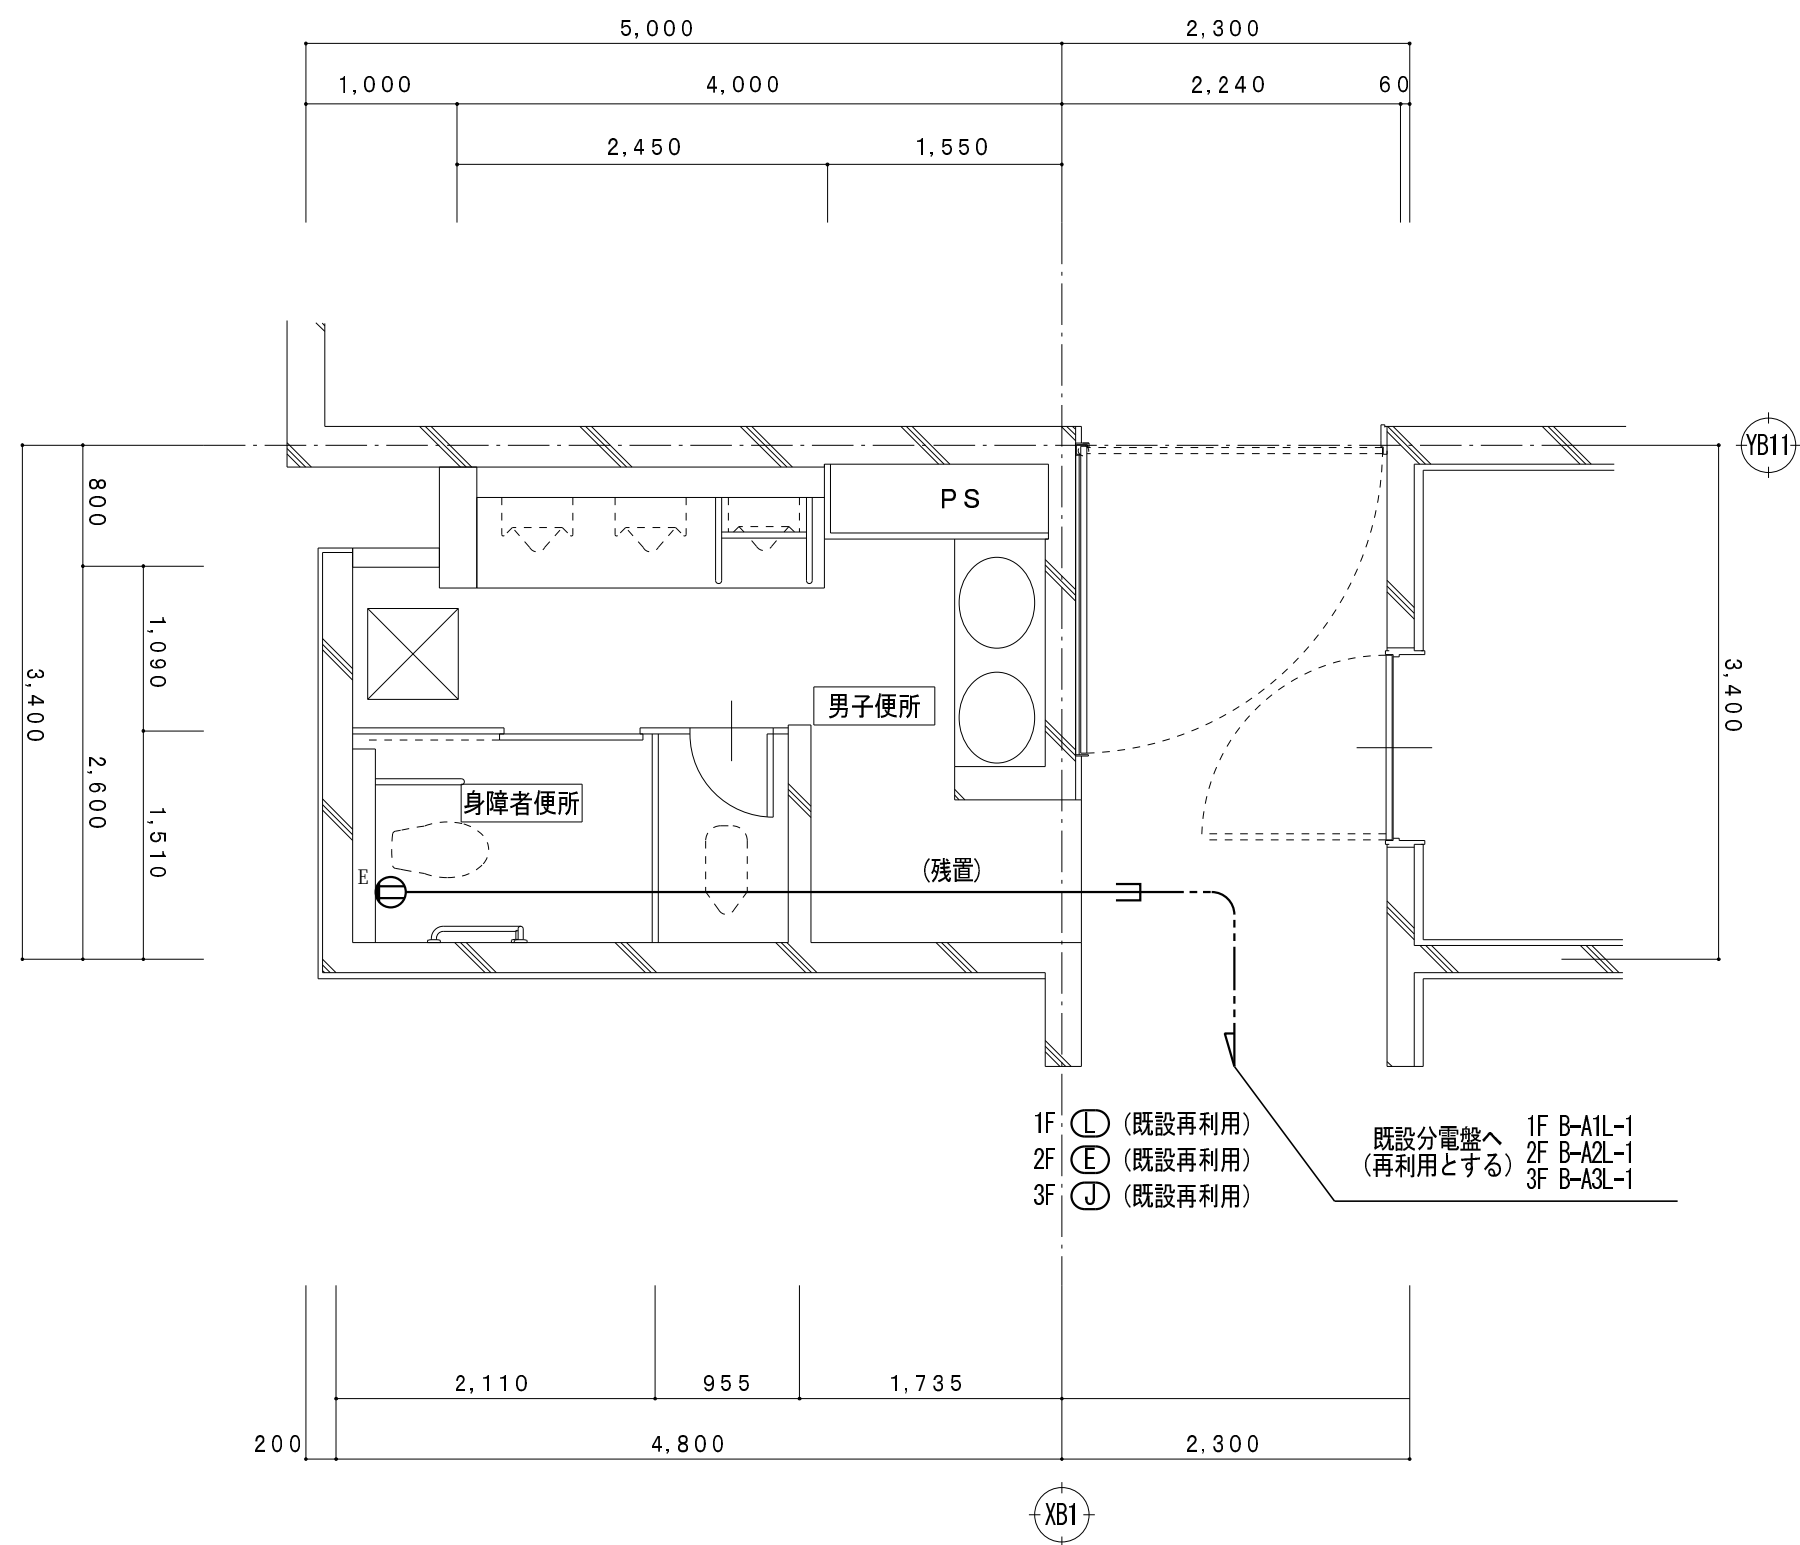

B4 1,2,3階平面詳細図 (改修前) S = 1/50





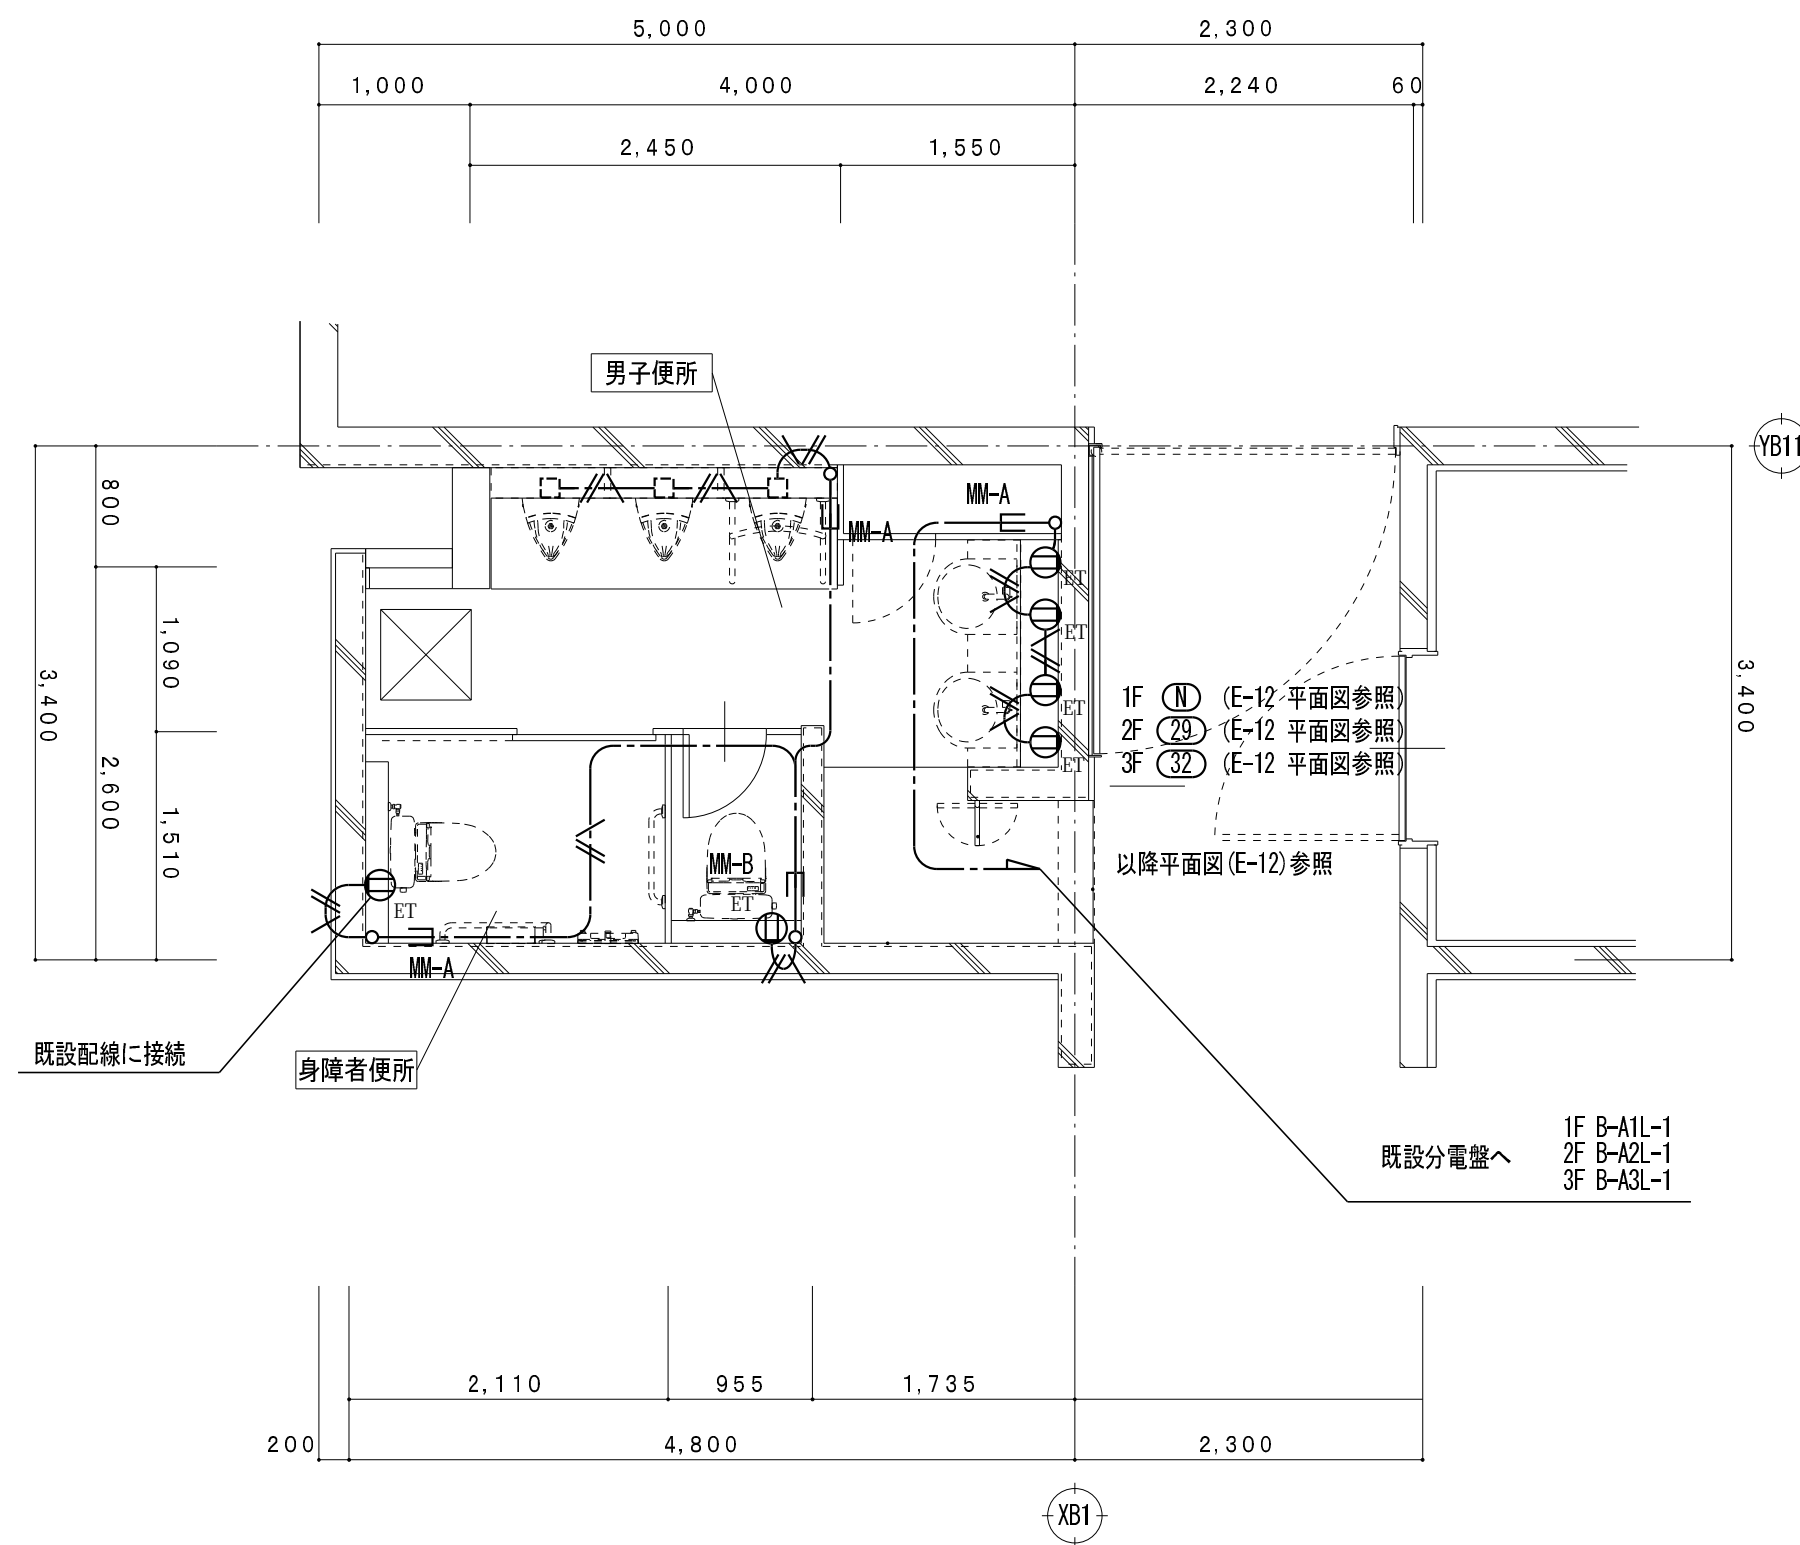



B4 1, 2, 3階平面詳細図 (改修後) S = 1/50

凡 例	
記 号	名 称
① ^E	埋込型コンセント（接地極付） 2P15Ax1
① ^{ET}	埋込型スイッチ（接地端子付） 2P15Ax1
□	アウトレットボックス
	電灯分電盤
(再)	取外し再取付を示す

特 記 事 項		
特記なき配管配線は下記とする。		保護管
差 込 回 路	——— VVF 2.0-3C	(PF22)
	——— ~~///~~ VVF 2.0-3C(1E)	(PF22)
	——— ~~\\~~ IV 2.0x2 E2.0	(PF16)
	——— ~~///~~ IV 2.0x2	(PF16)
	——— ~~///~~ IV 2.0x3	(PF16)
	——— ~~///~~ IV 2.0x4 E2.0	(PF22)
	——— ~~///~~ IV 1.6x5	(PF22)
二重天井内配線はケーブルころがし配線とする。		
壁内配線及び貫通部分はPF電線管にて保護すること。		
特記無き器具類、配管配線は全て撤去する。（打込配管の場合はケーブル類のみ撤去とする。）		
配管配線種別		
—————	天井内隠蔽配管配線工事	————— 天井内ころがし配線工事
—————	床内隠蔽配管配線工事	…………… 露出配管工事
—————	ケーブルラック配線工事	

凡	例
記号	名 称
① ^{ET}	埋込型スイッチ（接地端子付） 2P15Ax1
	既設コンクリート・床貫通を示す（防火区画貫通処理含む）
	アウトレットボックス
	電灯分電盤
(再)	取外し再取付を示す

     
特 記 事 項		
特記なき配管配線は下記とする。		保護管
差 込 回 路	 EM-EFF 2.0-3C(1E)	(PF22)
二重天井内配線はケーブルころがし配線とする。		
壁内配線及び貫通部分はPF電線管にて保護すること。		
MM-A・B表記はメタルモールA型・B型を示す。（メタルモールボックス共）		
防火区画及び界壁貫通の場合は、建築設備・施工上の指導指針により施工すること。		
配管配線種別		
	天井内隠蔽配管配線工事	 天井内ころがし配線工事
	床内隠蔽配管配線工事	 露出配管工事
	ケーブルラック配線工事	

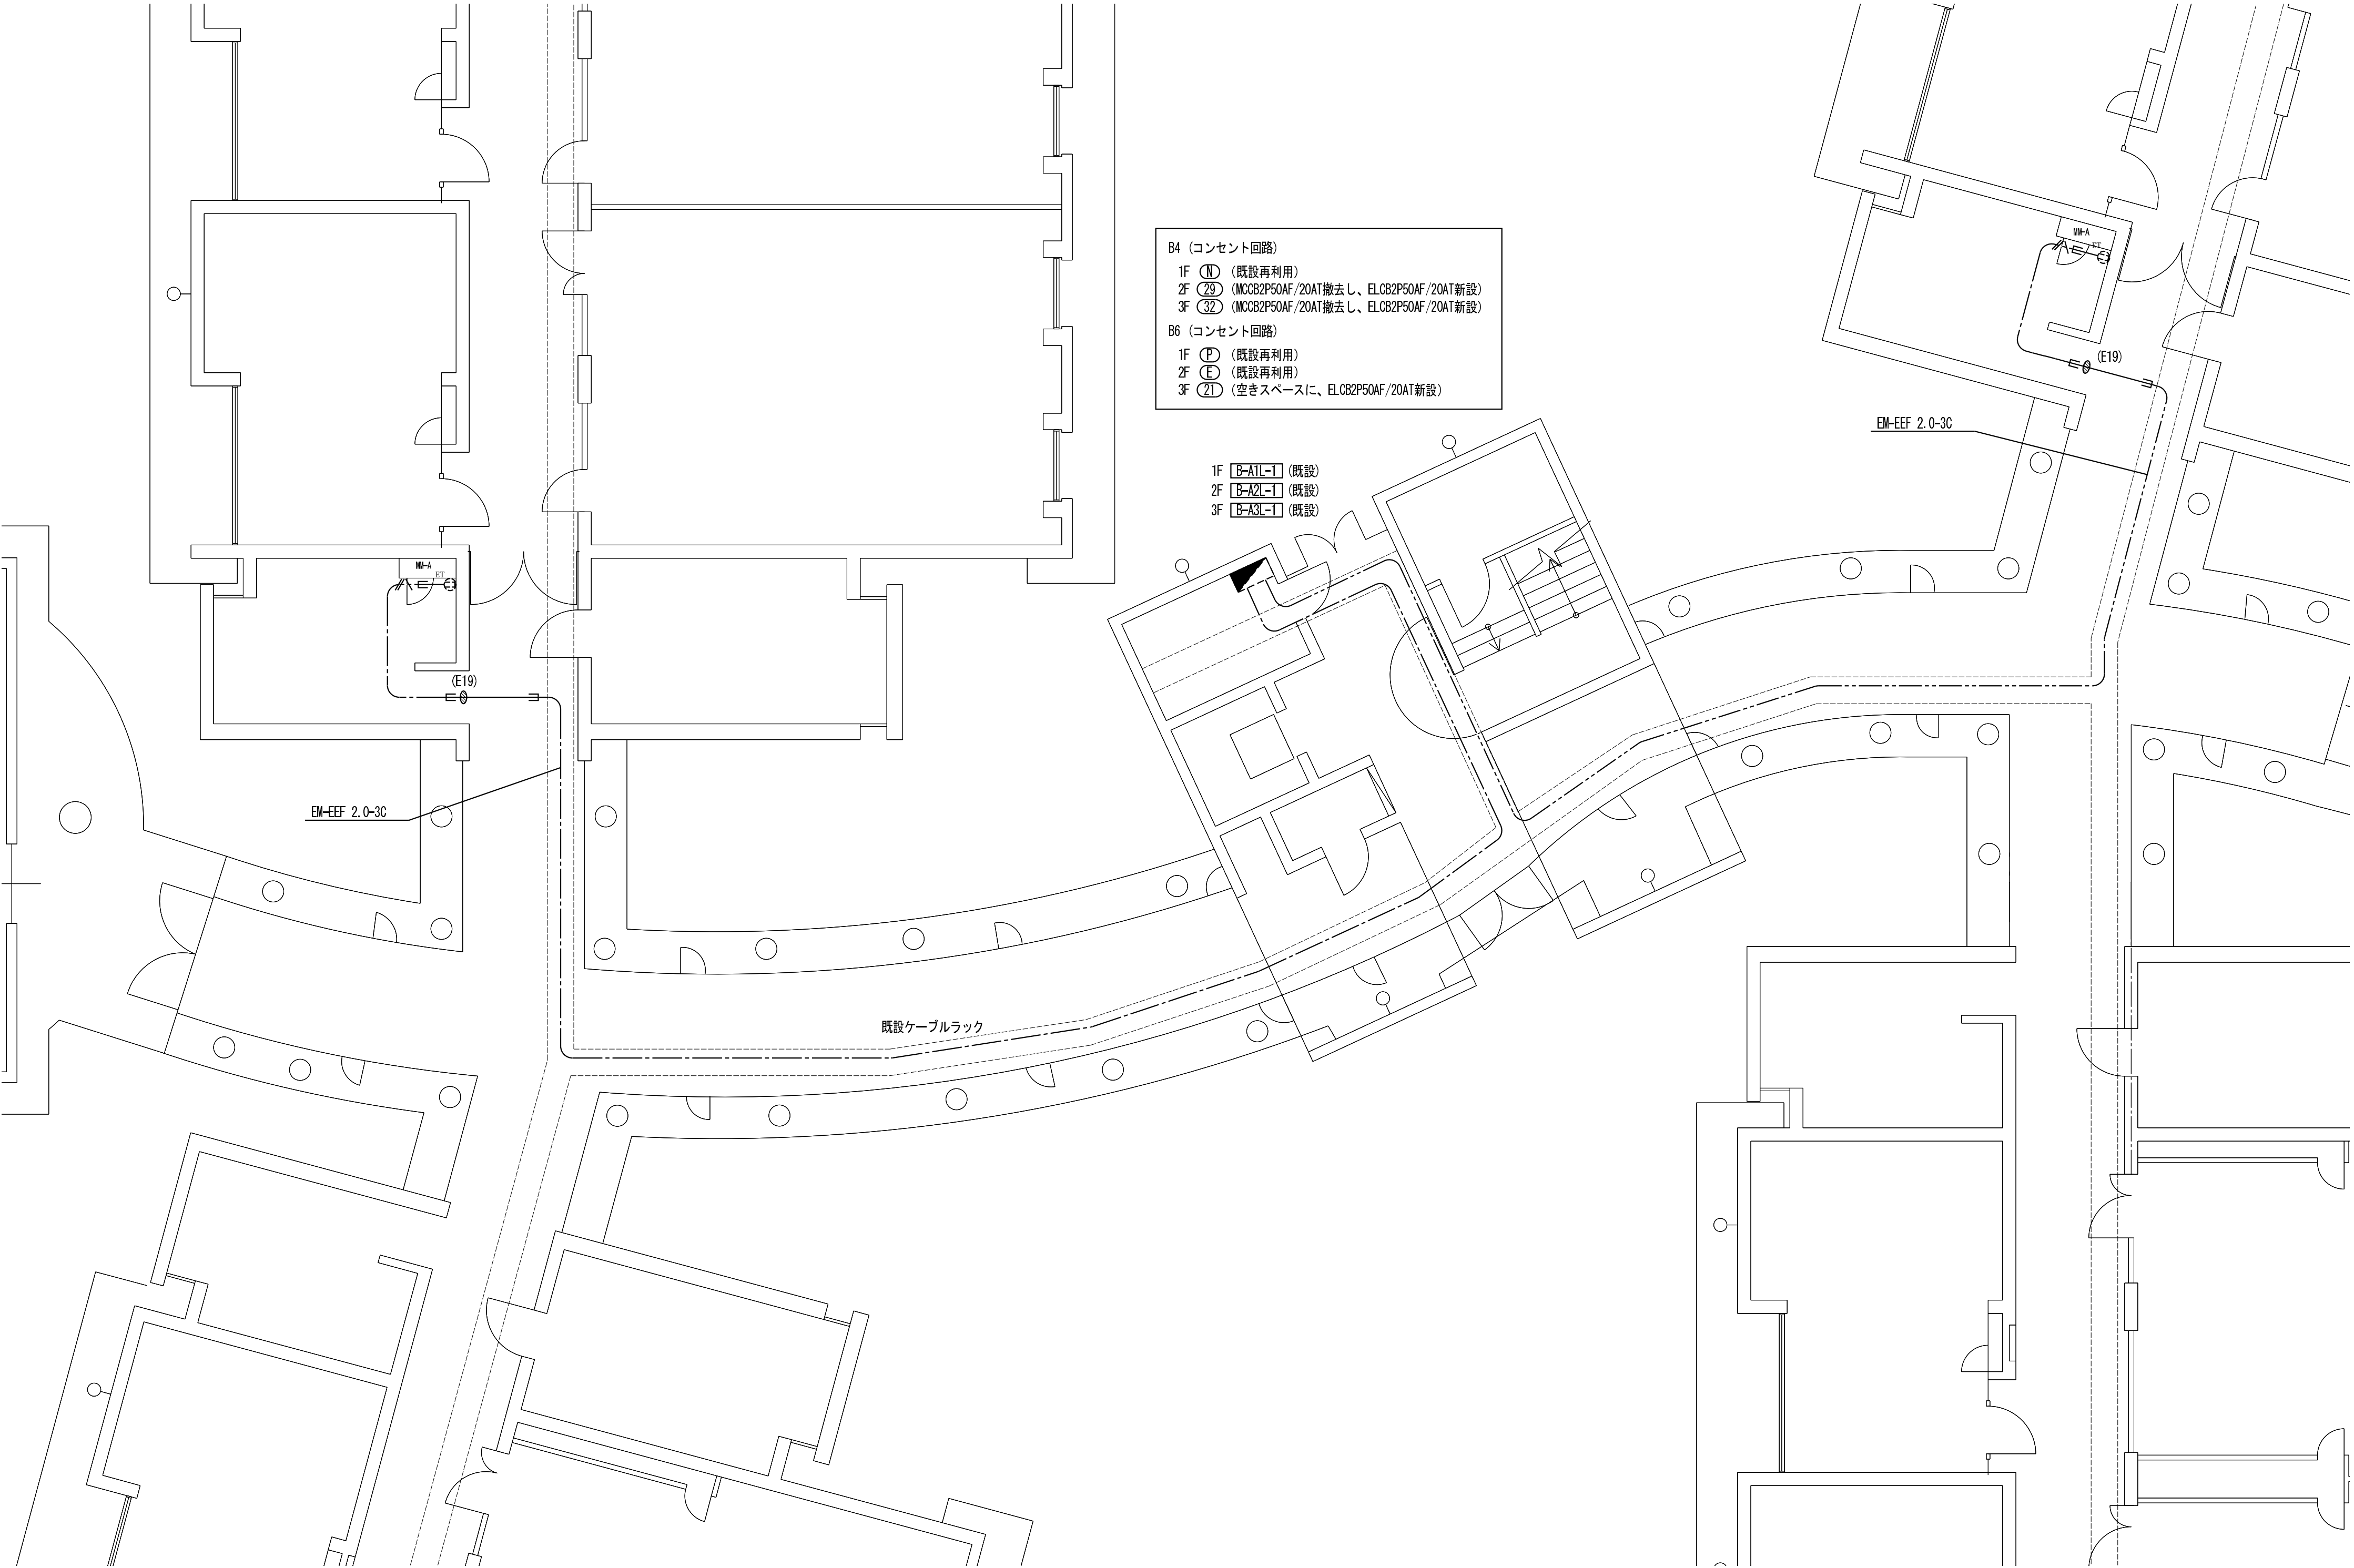


B3, 4, 5, 6 1, 2, 3階平面詳細図 (改修後) S = 1/75

凡 例

記 号	名 称
	電灯分電盤 (既設)
	天井内ころかし配線
	ケーブルラック上配線
	既設コンクリート・床貫通を示す (防火区画貫通処理含む)

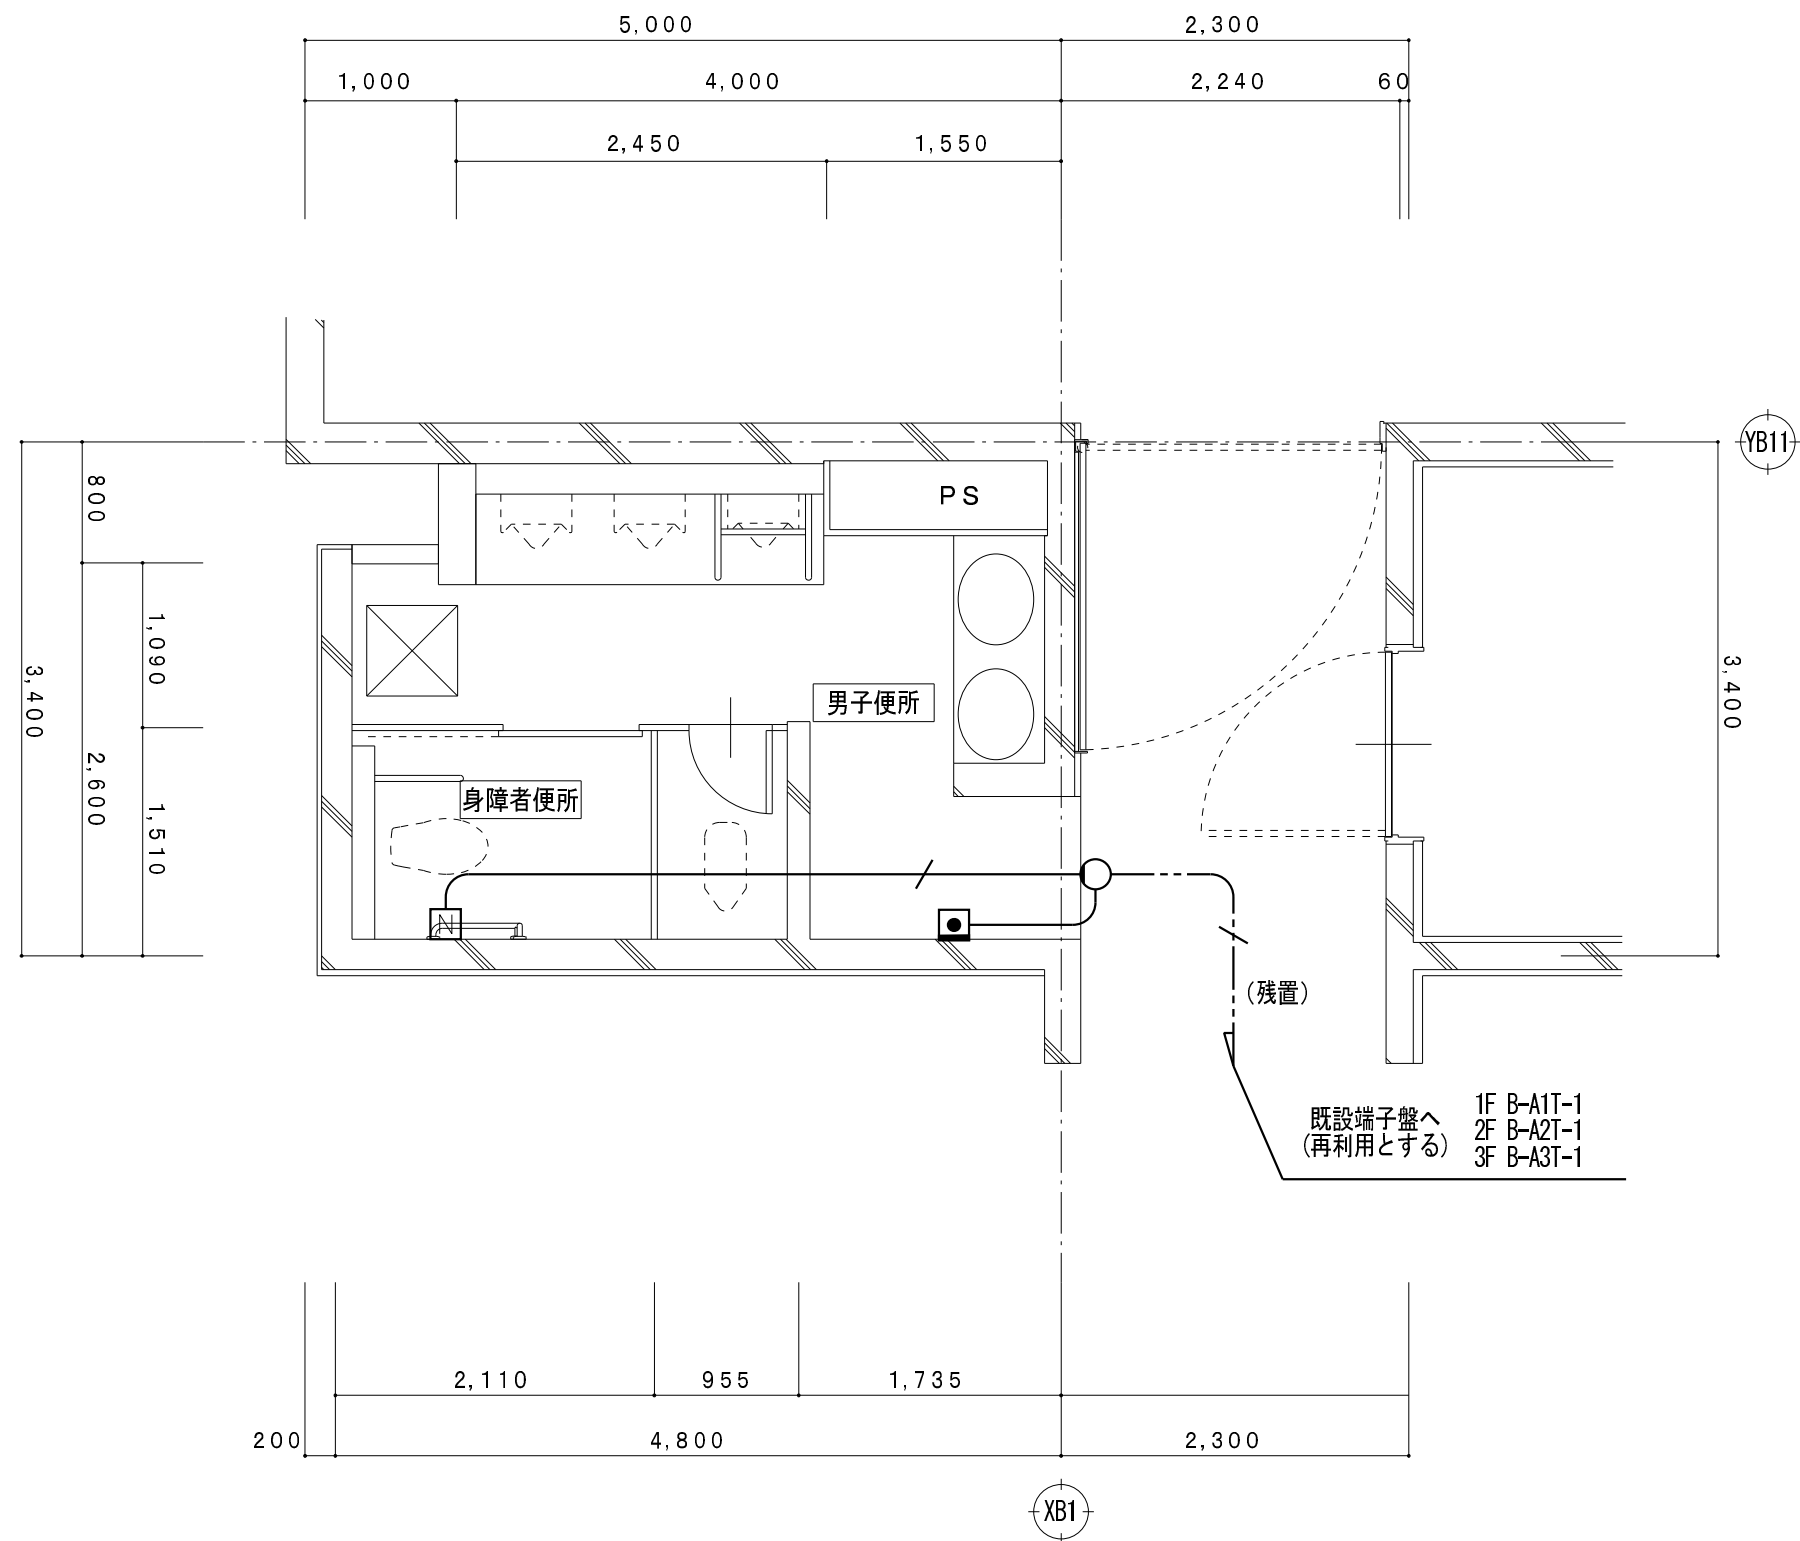

B4 1, 2, 3階平面詳細図 (改修前) S = 1/50

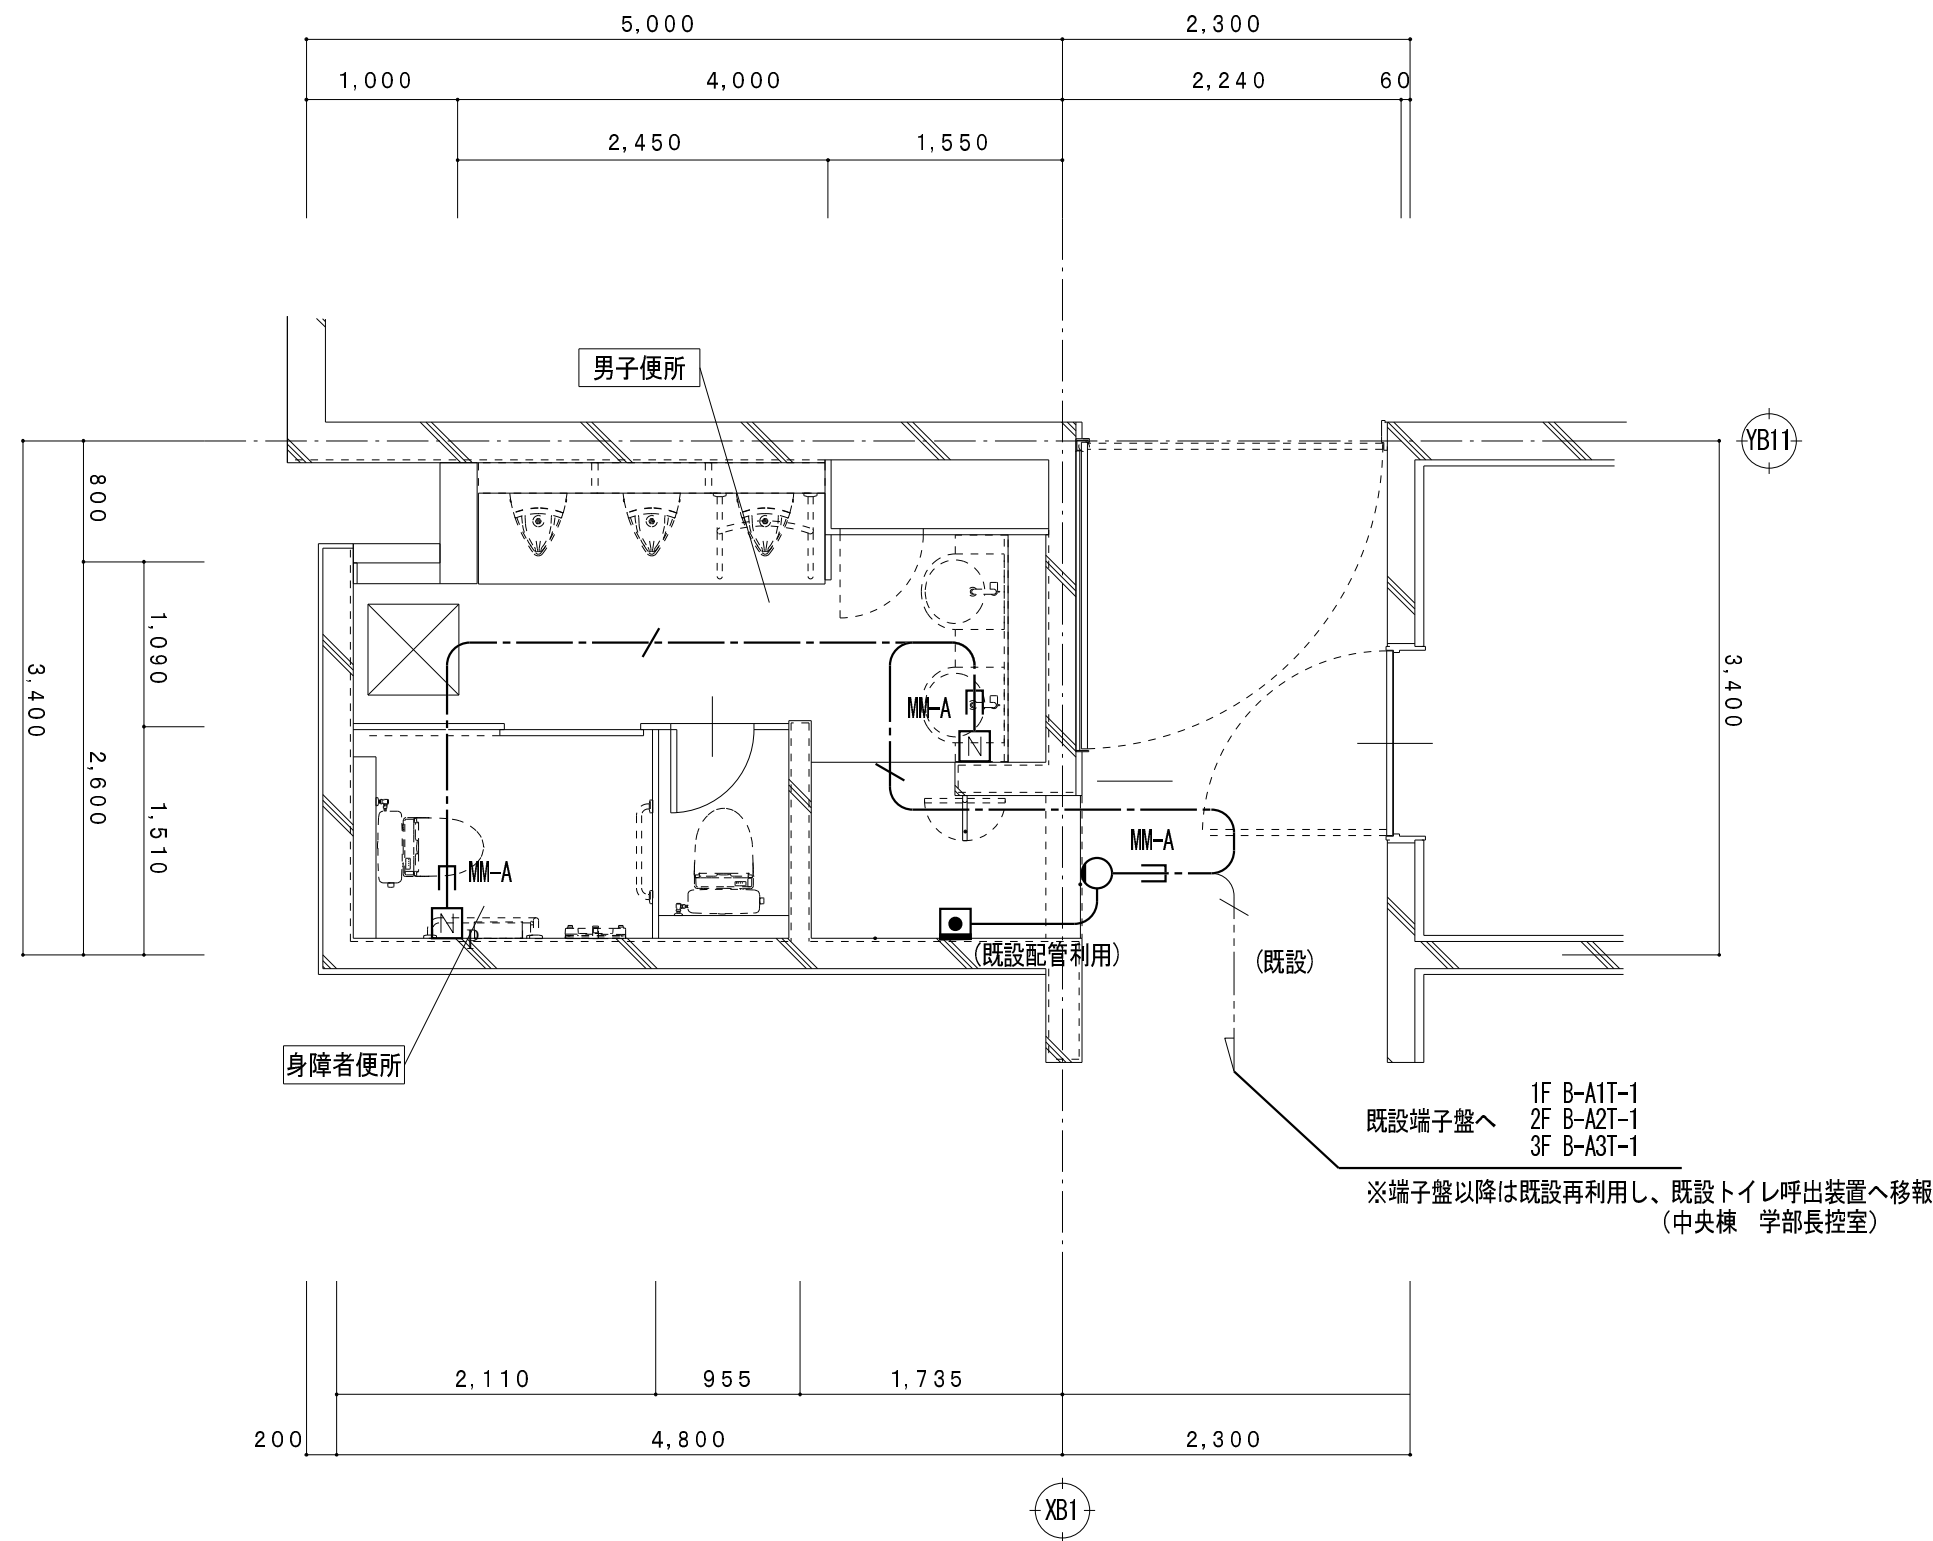

B4 1, 2, 3階平面詳細図 (改修後) S = 1/50

凡 例

記 号	名 称
	トイレ用呼出押しボタン
	廊下灯
	復旧ボタン
	アウトレットボックス
	弱電端子盤

特 記 事 項


特記なき配管配線は下記とする。		保護管
呼 出 回 路	AE 1.2-2C	(PF16)
	AE 1.2-3C	(PF16)
二重天井内配線はケーブルころがし配線とする。		
壁内配線及び貫通部分はPF電線管にて保護すること。		
特記無き器具類、配管配線は全て撤去する。(打込配管の場合はケーブル類のみ撤去とする。)		
配管配線種別		
天井内隠蔽配管配線工事	天井内ころがし配線工事	
床内隠蔽配管配線工事	露出配管工事	
ケーブルラック配線工事		

凡 例


記 号	名 称
	トイレ用呼出押しボタン
	トイレ用呼出押しボタン ひも付き
	廊下灯
	復旧ボタン
	通報用ボタン

特 記 事 項

特記なき配管配線は下記とする。		保護管
呼 出 回 路	EM-AE 1.2-2C	(PF16)
	EM-AE 1.2-3C	(PF16)
	EM-AE 0.9-2C	(PF16)
二重天井内配線はケーブルころがし配線とする。		
壁内配線及び貫通部分はPF電線管にて保護すること。		
MM-A・B表記はメタルモールA型・B型を示す。(メタルモールボックス共)		
防火区画及び界壁貫通の場合は、建築設備・施工上の指導指針により施工すること。		
配管配線種別		
天井内隠蔽配管配線工事	天井内ころがし配線工事	
床内隠蔽配管配線工事	露出配管工事	
ケーブルラック配線工事		

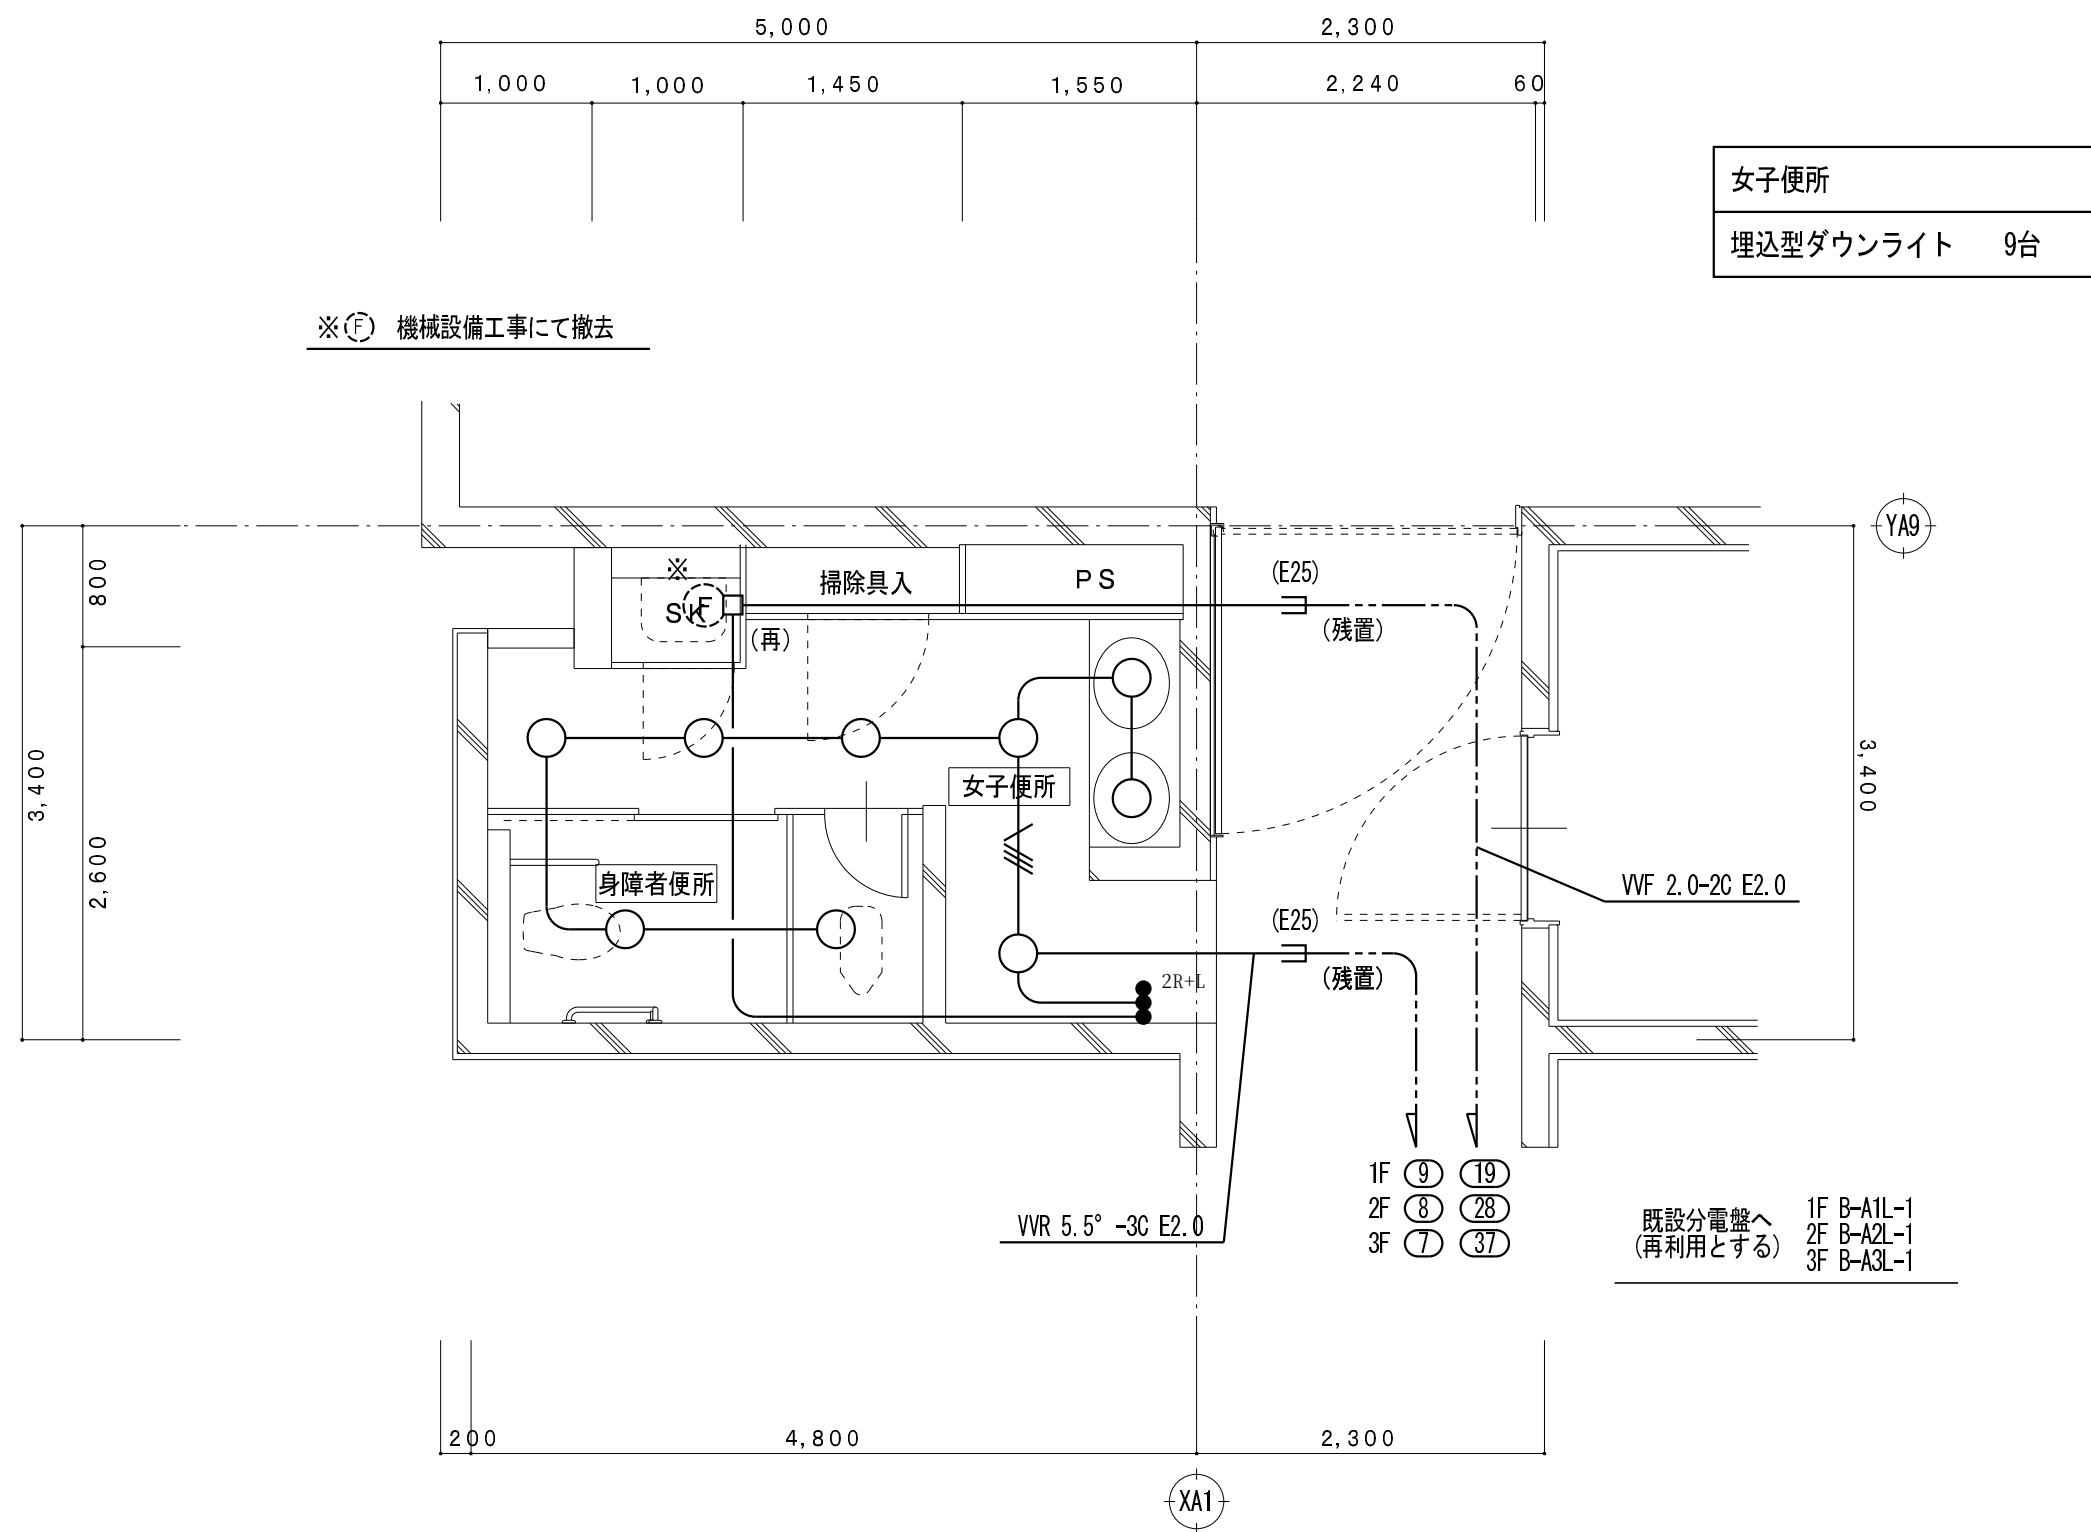

B6 1, 2, 3階平面詳細図（改修前） S = 1/50

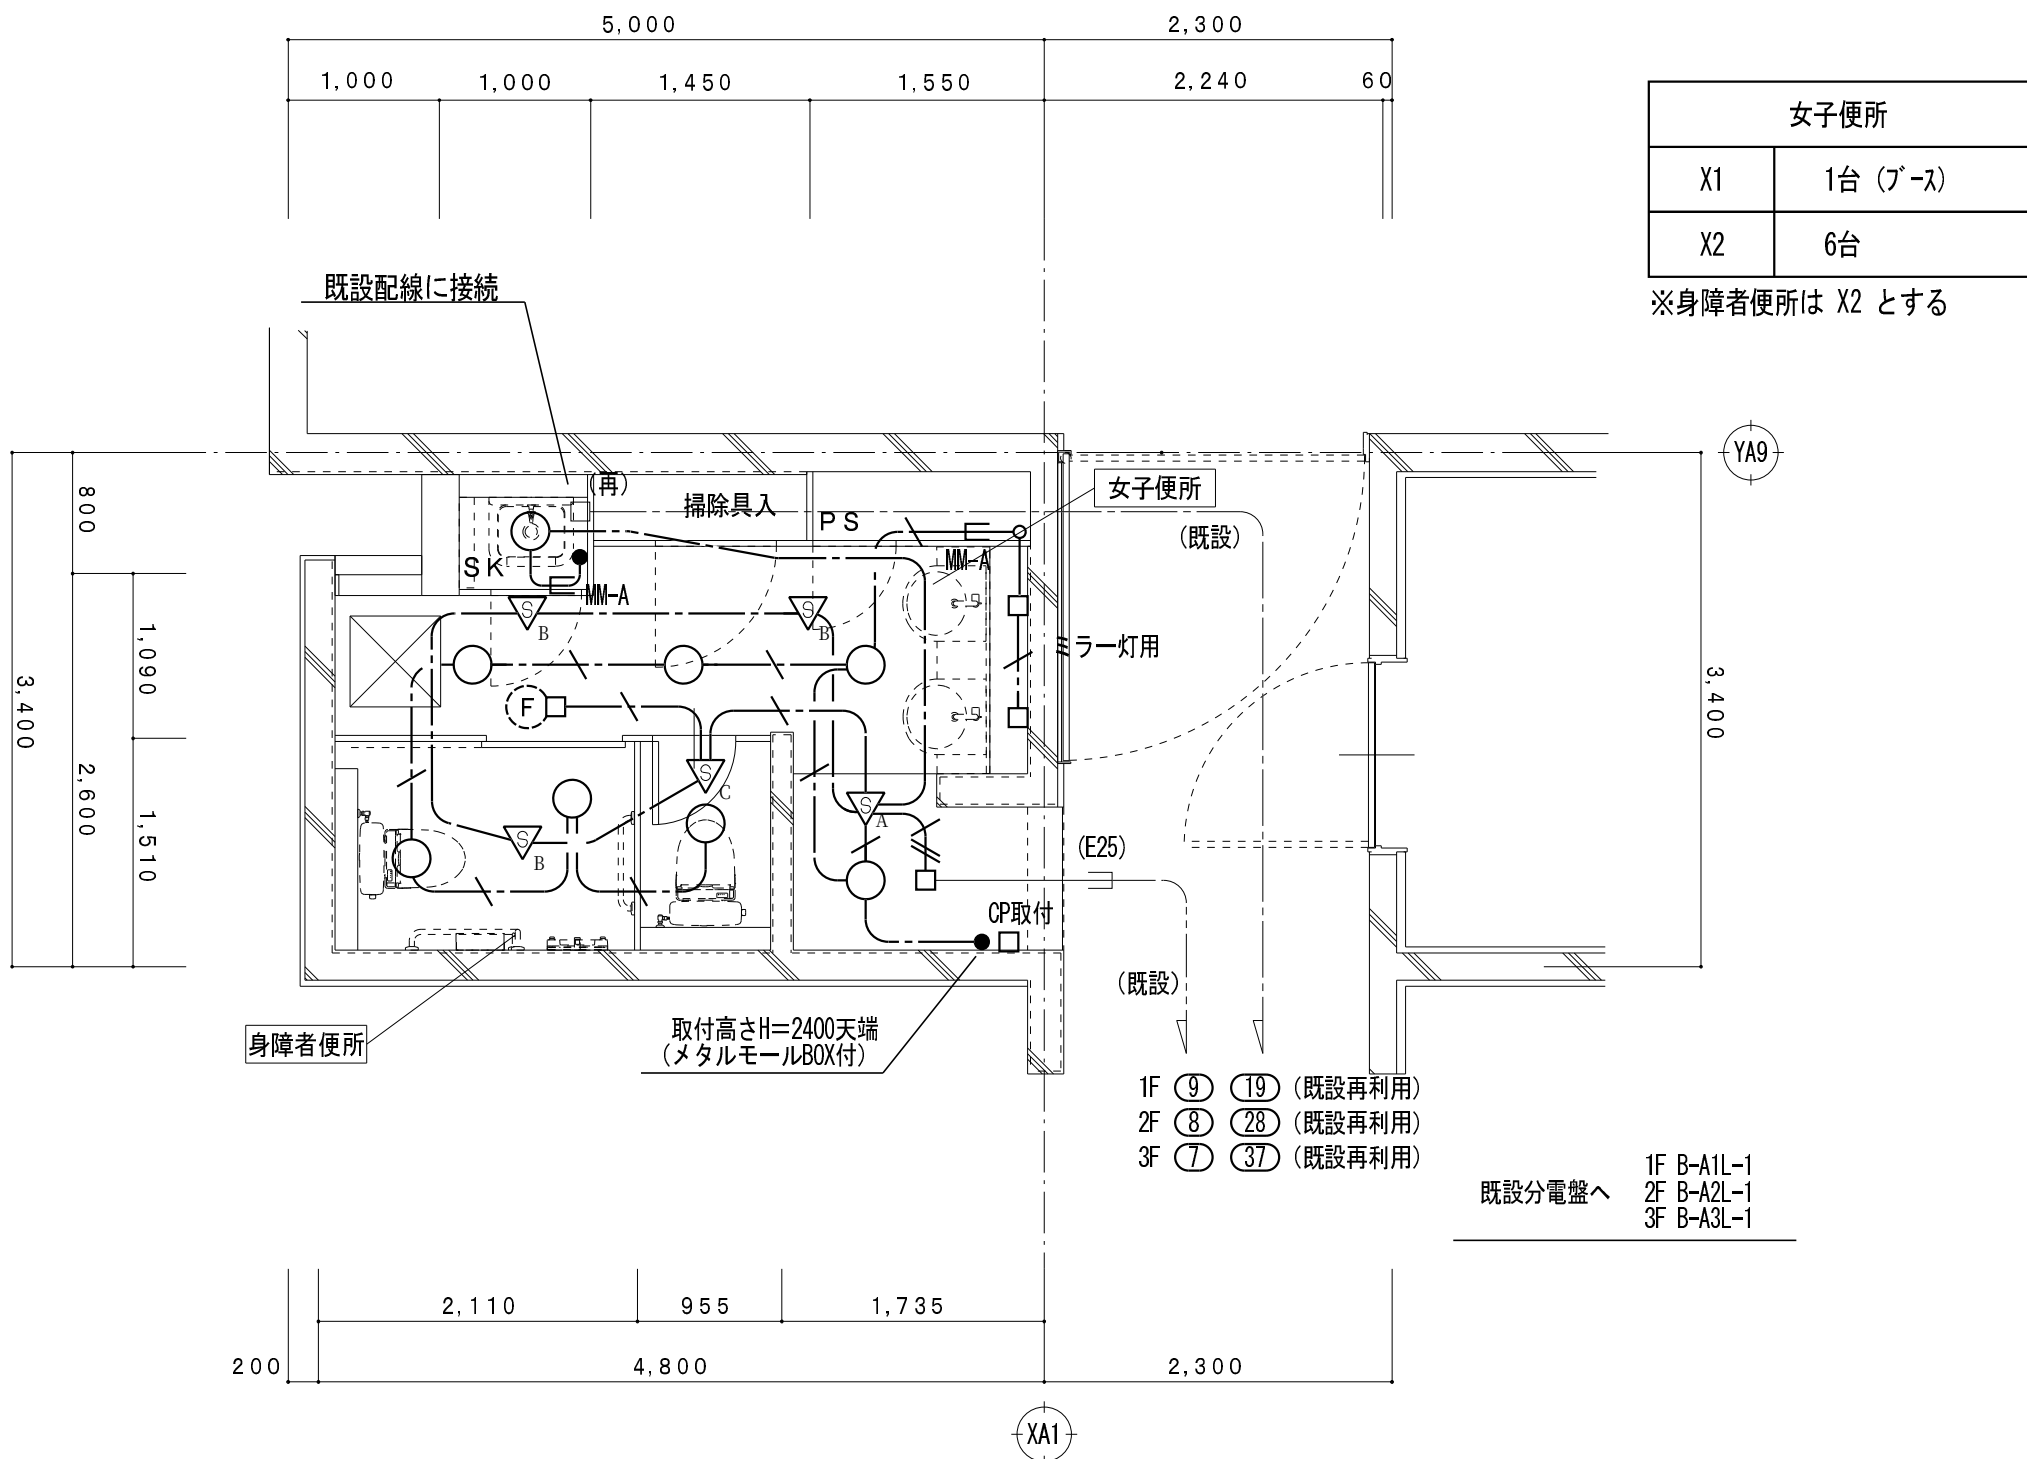

B6 1, 2, 3階平面詳細図（改修後） S = 1/50


凡 例		
記 号	名 称	
● ^R	リモコンスイッチ	1P15Ax1
● ^{2R+L}	リモコンスイッチ	2P15Ax1
	確認表示灯付きスイッチ	1P15Ax1
□	アウトレットボックス	
■	電灯分電盤	
(再)	取外し再取付を示す	

特 記 事 項		
特記なき配管配線は下記とする。		
電 灯 回 路	— · — · — · —	VV-F 1.6-2C (PF16)
	— <i>///</i> —	VV-F 1.6-2C x2 (PF28)
	— <i>///</i> —	VV-F 1.6-3C (PF22)
	— <i>2.0</i> —	VV-F 2.0-2C (PF22)
	— <i>///2.0</i> —	VV-F 2.0-3C (PF22)
	— <i>///</i> —	VV-F 2.0-3C(1E) (PF22)
	— <i>///</i> —	VV-F 2.0-3C E2.0 (PF28)
二重天井内配線はケーブルこがし配線とする。		
壁内配線及び貫通部分はPF電線管にて保護すること。		
特記無き器具類、配管配線は全て撤去する。（打込配管の場合はケーブル類のみ撤去とする。）		
配管配線種別		
—————	天井内隠蔽配管配線工事	— · — · — · — 天井内こがし配線工事
-----	床内隠蔽配管配線工事	 露出配管工事
-----	ケーブルラック配線工事	

凡 例		
記 号	名 称	
●	埋込型スイッチ	1P15Ax1 ネーム付
● ^L	確認表示灯付き埋込型スイッチ	1P15Ax1 ネーム付
▽ _A	天井付熱線センサ付自動スイッチ	銅機・8Aタイプ・広角形
▽ _B	天井付熱線センサ付自動スイッチ	子機
▽ _C	天井付熱線センサ付自動スイッチ	子機・換気扇連動用・3系統連動形
□CP取付	カバープレート取付	
□	アウトレットボックス	
■	電灯分電盤	
///	既設コンクリート・床貫通を示す（防火区画貫通処理含む）	
(再)	取外し再取付を示す	


特 記 事 項		
特記なき配管配線は下記とする。		
電 灯 回 路	— · — · — · —	EM-EEF 1.6-2C (PF16)
	— <i>///</i> —	EM-EEF 1.6-3C (PF22)
	— <i>///</i> —	EM-EEF 2.0-3C(1E) (PF22)
	— <i>///</i> —	EM-EEF 1.6-3C(1E) (PF22)
	— <i>2.0</i> —	EM-EEF 2.0-3C (PF22)
二重天井内配線はケーブルこがし配線とする。		
壁内配線及び貫通部分はPF電線管にて保護すること。		
MM-A・B表記はメタルモールA型・B型を示す。（メタルモールボックス共）		
貫通穴はコンセント共用とする。		
防火区画及び界壁貫通の場合は、建築設備・施工上の指導指針により施工すること。		
配管配線種別		
—————	天井内隠蔽配管配線工事	— · — · — · — 天井内こがし配線工事
-----	床内隠蔽配管配線工事	 露出配管工事
-----	ケーブルラック配線工事	

改修前

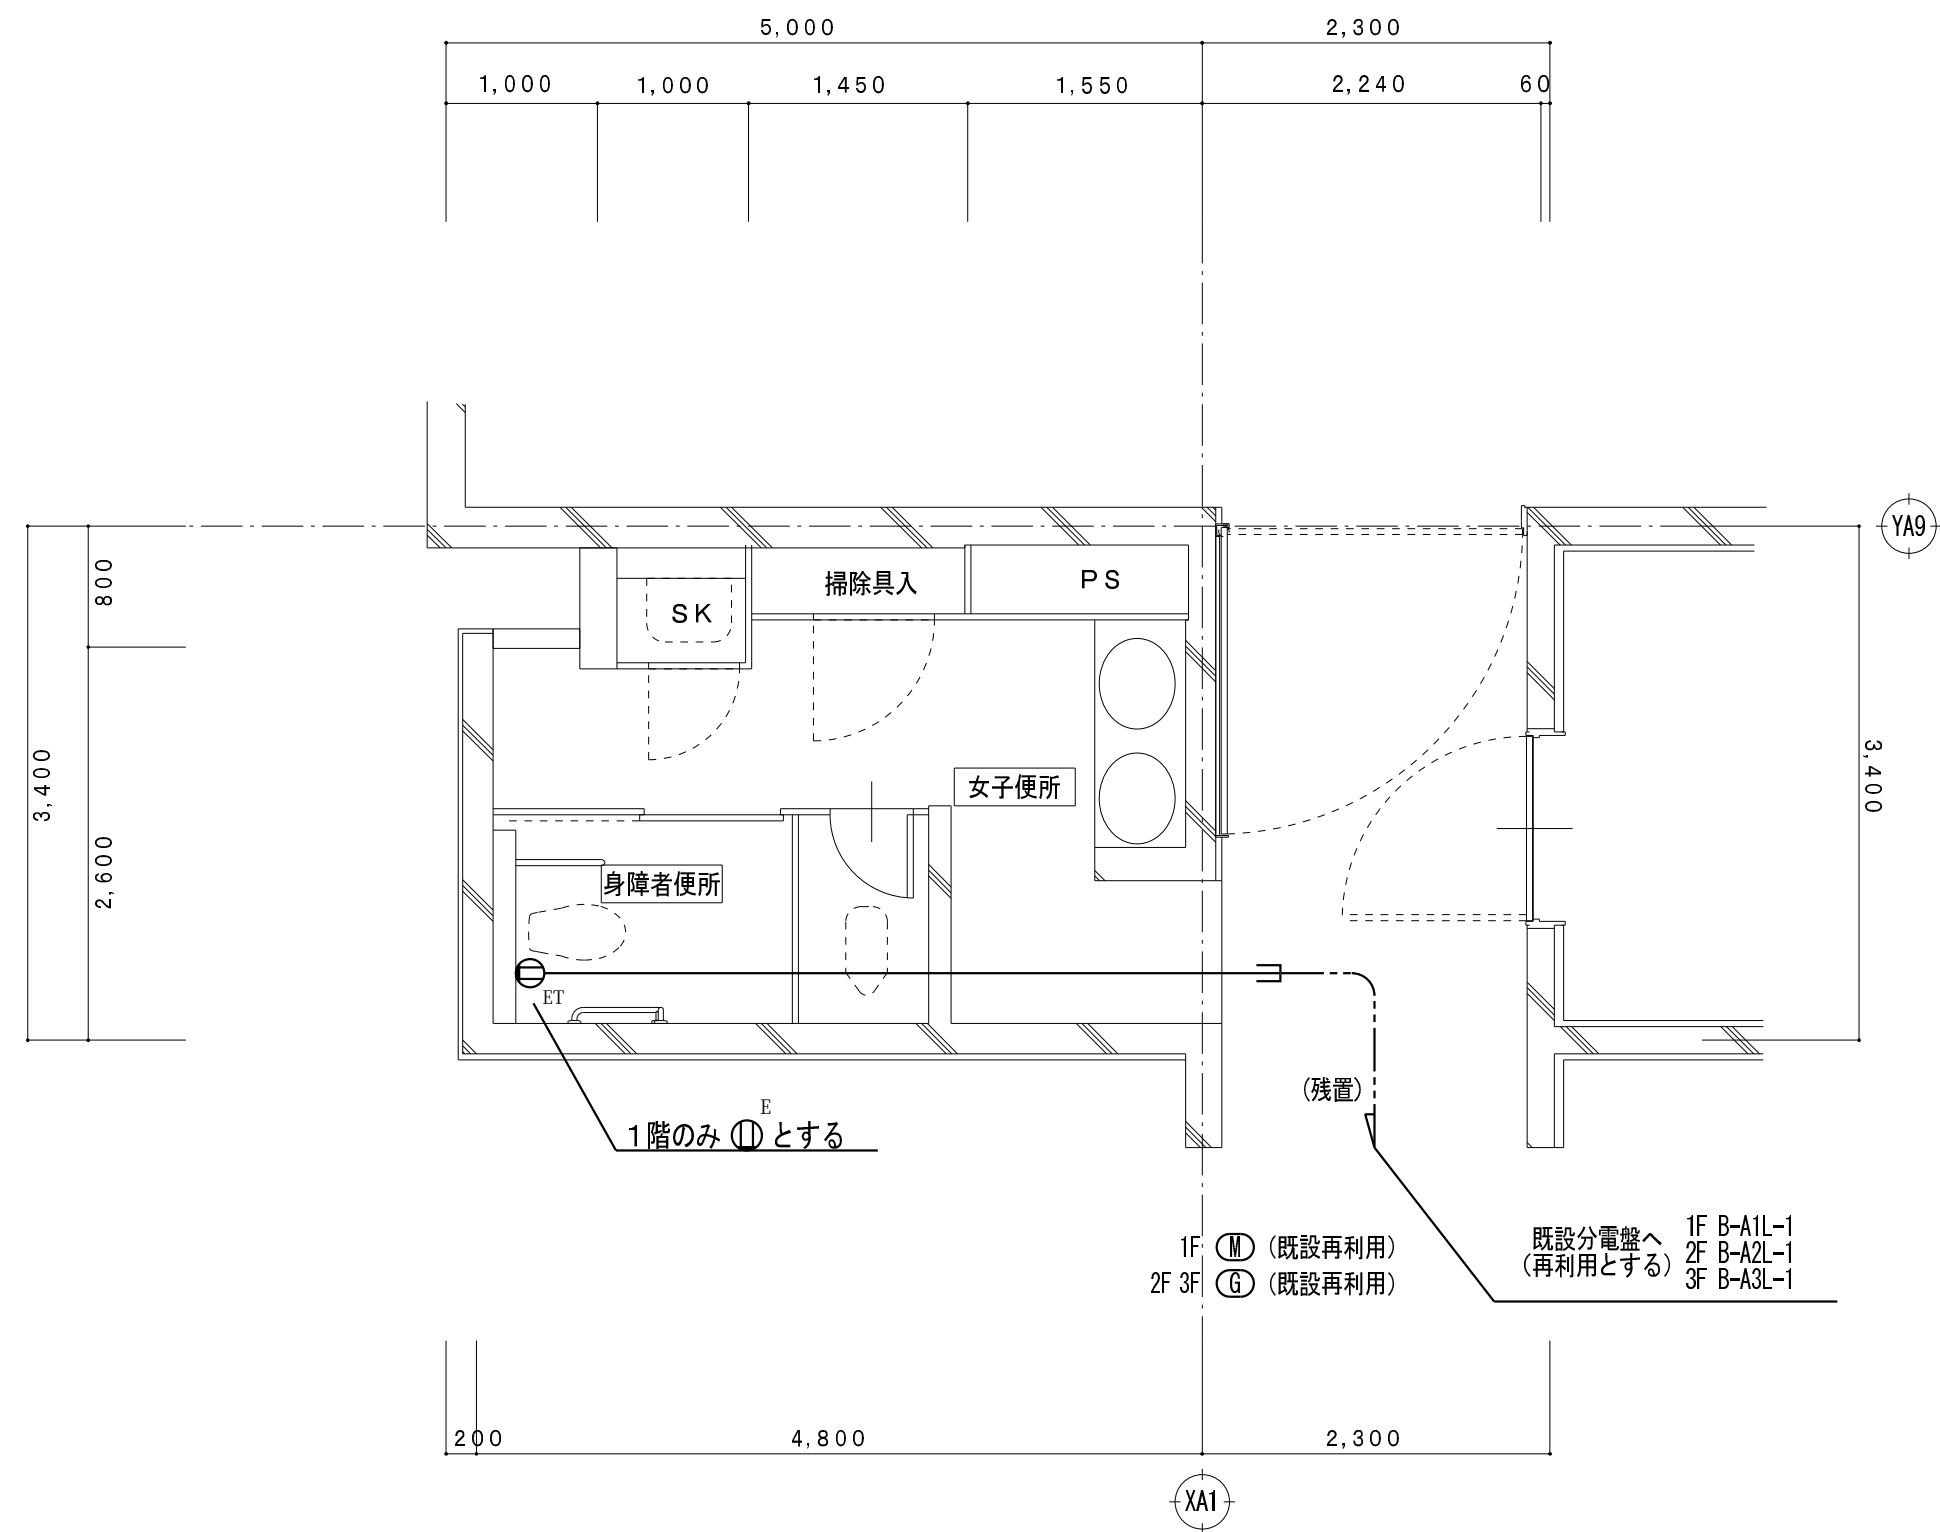

B6 1, 2, 3階平面詳細図（改修前） S = 1/50

改修後

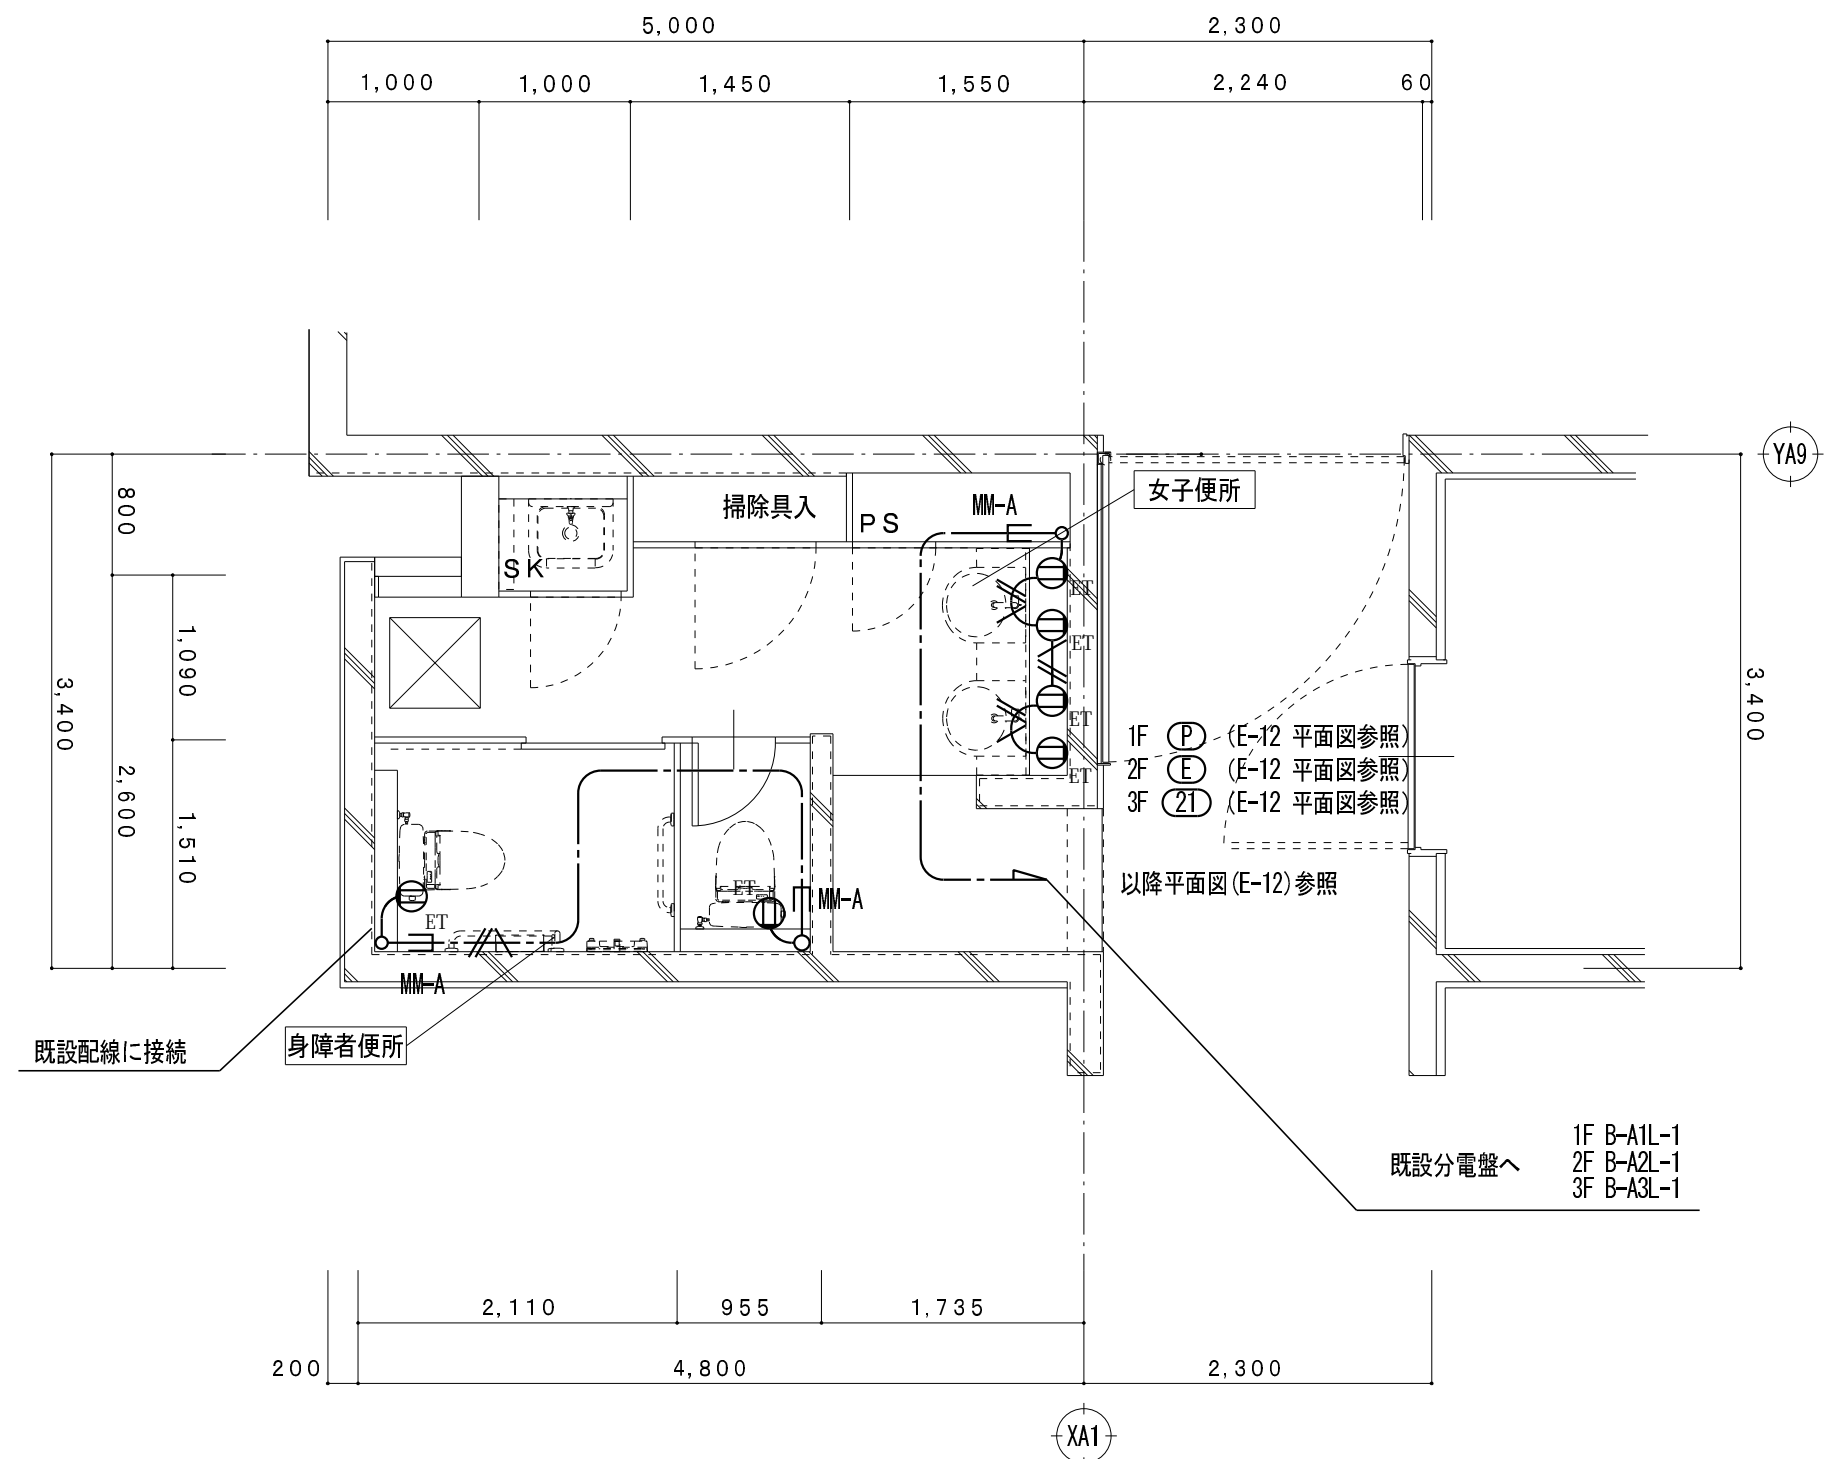

B6 1, 2, 3階平面詳細図（改修後） S = 1/50

凡 例

記 号	名 称
① ^E	埋込型コンセント（接地極付） 2P15Ax1
① ^{ET}	埋込型スイッチ（接地端子付） 2P15Ax1
□	アウトレットボックス
■	電灯分電盤

特 記 事 項

特記なき配管配線は下記とする。			
差 込 回 路	———	VVF 2.0-3C	(PF22)
	——— ~~///~~ ———	VVF 2.0-3C(1E)	(PF22)
	——— ~~\\~~ ———	IV 2.0x2 E2.0	(PF16)
	——— ~~///~~ ———	IV 2.0x2	(PF16)
	——— ~~///~~ ———	IV 2.0x3	(PF16)
	——— ~~///~~ ———	IV 2.0x4 E2.0	(PF22)
	——— ~~/~~ ———	IV 1.6x5	(PF22)
二重天井内配線はケーブルこがし配線とする。			
壁内配線及び貫通部分はPF電線管にて保護すること。			
特記無き器具類、配管配線は全て撤去する。（打込配管の場合はケーブル類のみ撤去とする。）			
配管配線種別			
———	天井内隠蔽配管配線工事	———	天井内こがし配線工事
———	床内隠蔽配管配線工事	……………	露出配管工事
———	ケーブルラック配線工事		

凡 例

記 号	名 称
① ^{ET}	埋込型スイッチ（接地端子付） 2P15Ax1
■	既設コンクリート・床貫通を示す（防火区画貫通処理含む）
□	アウトレットボックス
■	電灯分電盤

特 記 事 項

特記なき配管配線は下記とする。			
差 込 回 路	———  ———	EM-EEF 2.0-3C(1E) (PF22)	
二重天井内配線はケーブルこがし配線とする。			
壁内配線及び貫通部分はPF電線管にて保護すること。			
MM-A・B表記はメタルモールA型・B型を示す。（メタルモールボックス共）			
防火区画及び界壁貫通の場合は、建築設備・施工上の指導指針により施工すること。			
配管配線種別			
———	天井内隠蔽配管配線工事	———	天井内こがし配線工事
———	床内隠蔽配管配線工事		露出配管工事
———	ケーブルラック配線工事		

令和6年 3月 日

滋賀県立大学財務課


株式会社 総合設備コンサルタント

工事名称 滋賀県立大学B棟トイレ改修後期工事


図面名称 B6 コンセント設備 1,2,3階平面詳細図（改修前・改修後） S = 1/50

図面No. E-15

設計日 2024年3月

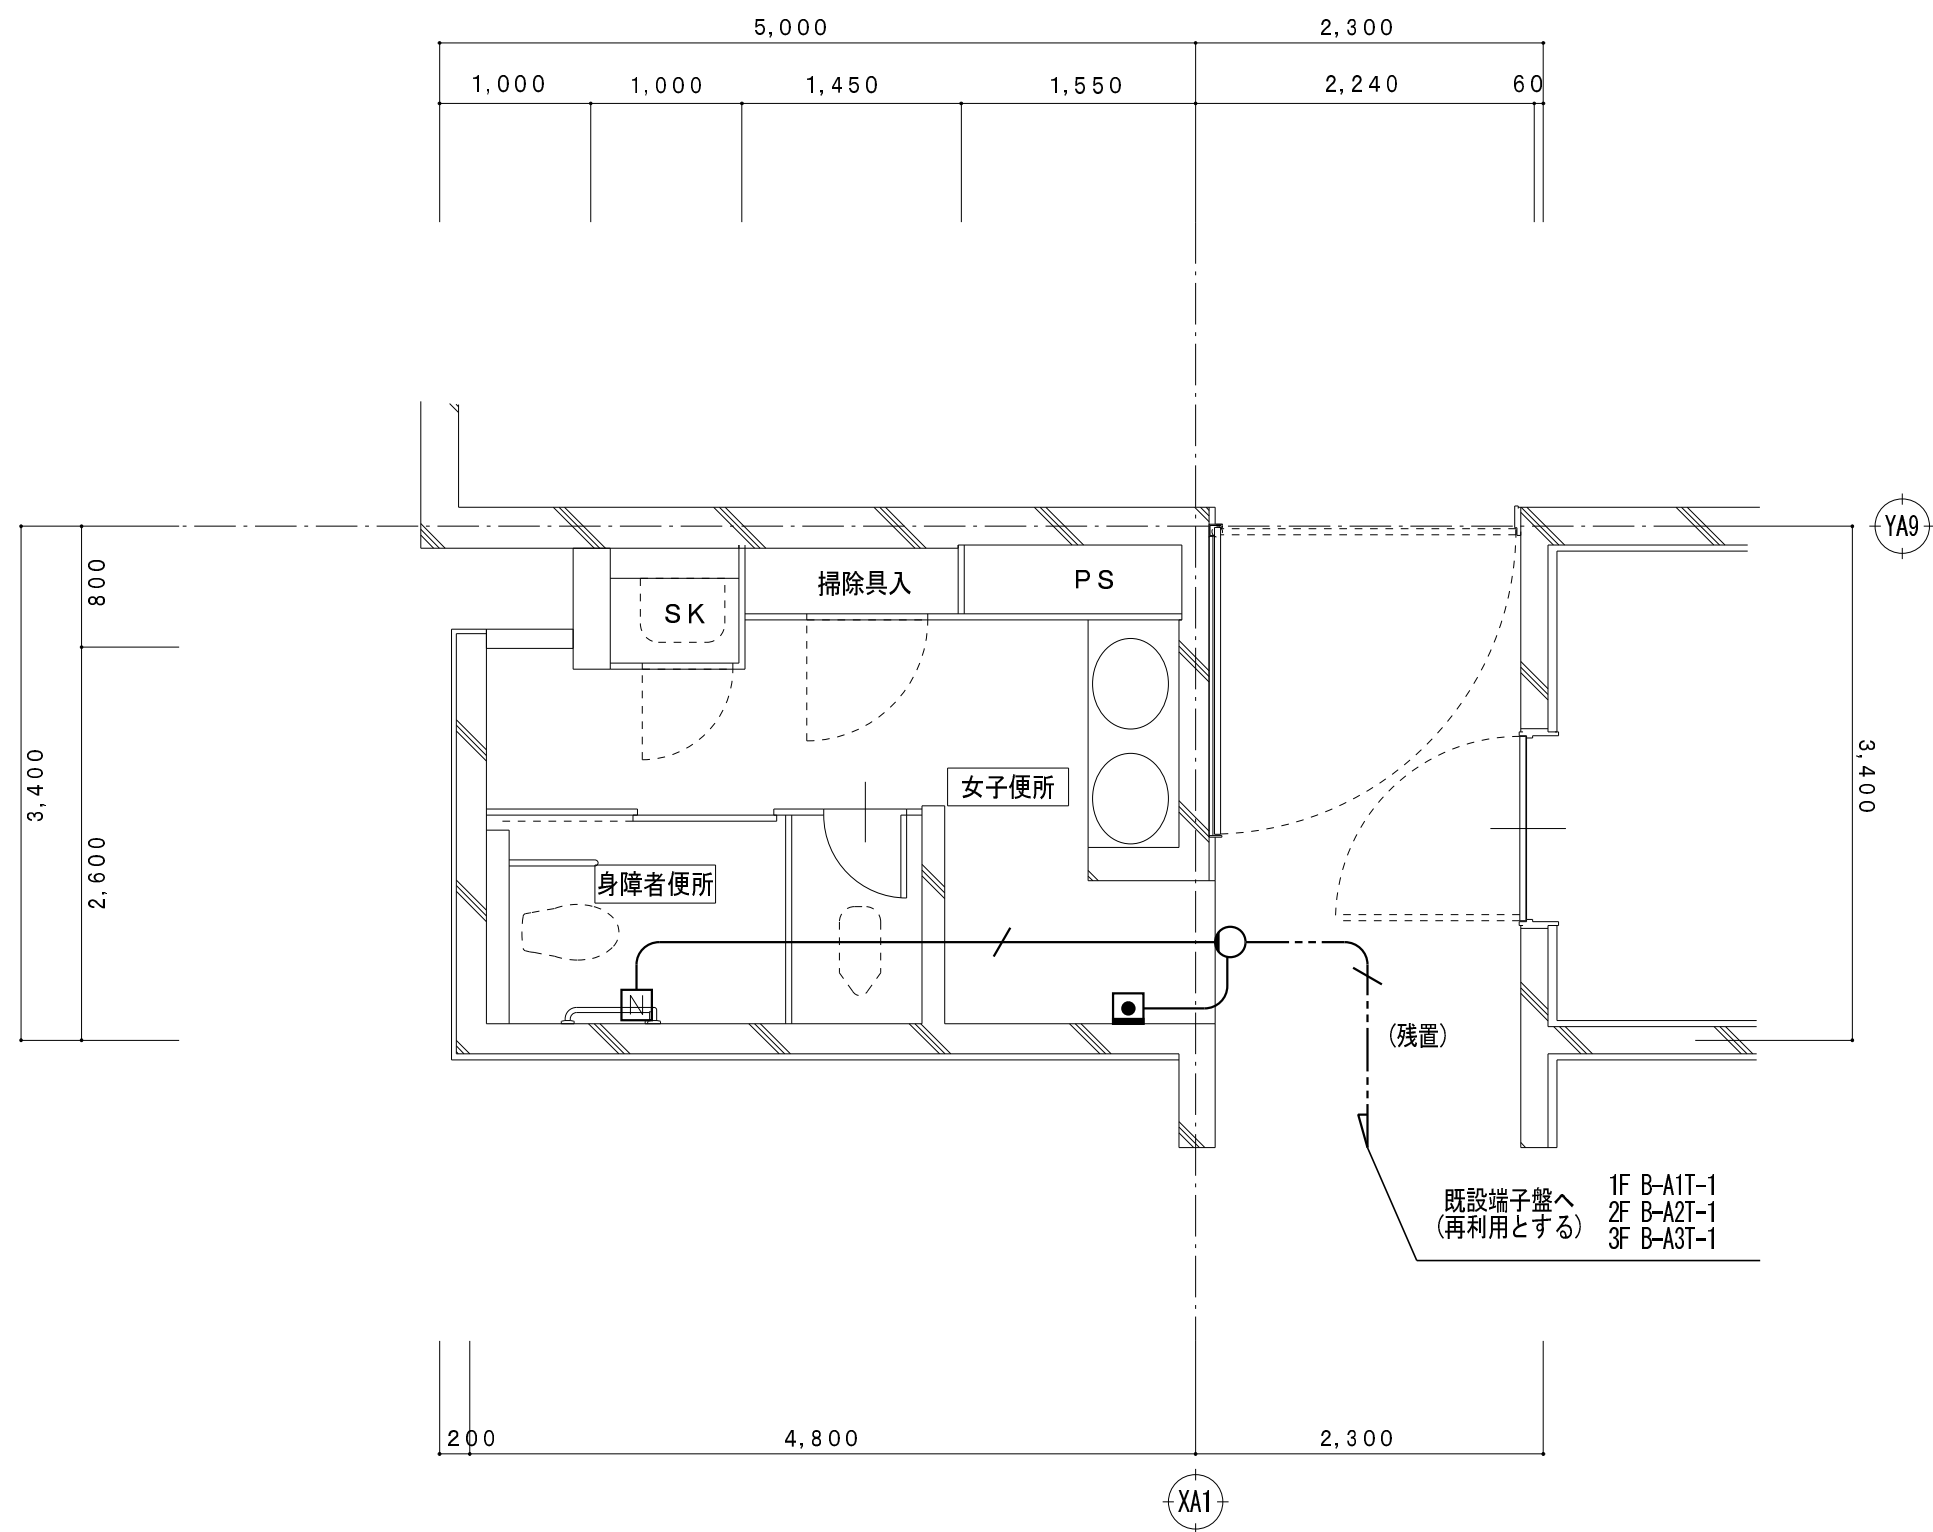

B6 1, 2, 3階平面詳細図（改修前） S = 1/50

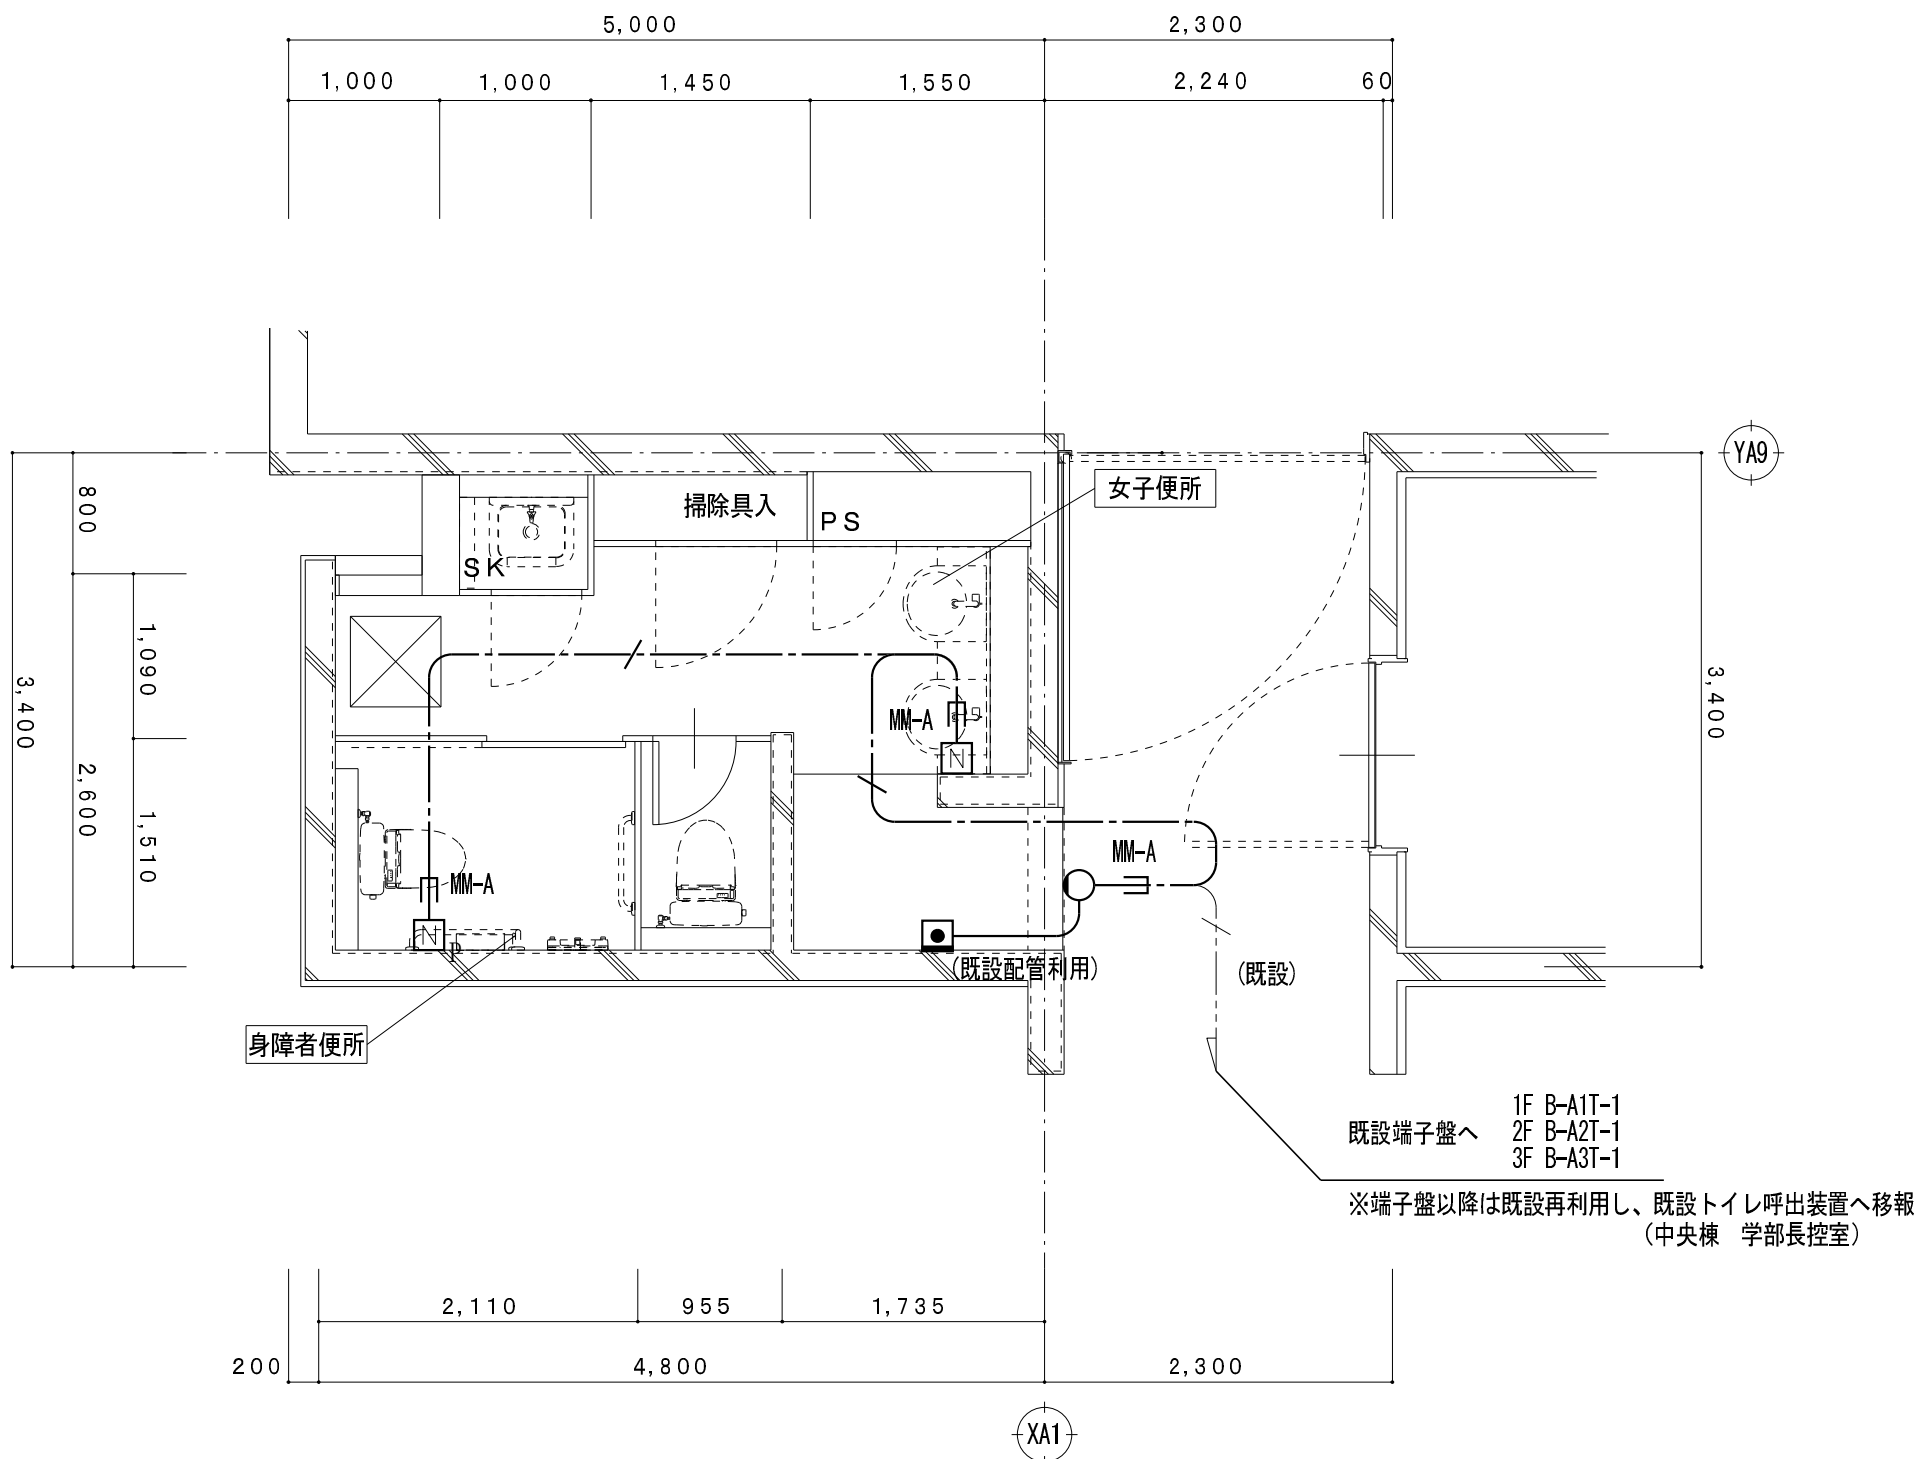

B6 1, 2, 3階平面詳細図（改修後） S = 1/50

凡 例

記 号	名 称
	トイレ用呼出押しボタン
	廊下灯
	復旧ボタン
	アウトレットボックス
	弱電端子盤

特 記 事 項

特記なき配管配線は下記とする。		保護管
呼 出 回 路	AE 1.2-2C	(PF16)
	AE 1.2-3C	(PF16)
二重天井内配線はケーブルころがし配線とする。		
壁内配線及び貫通部分はPF電線管にて保護すること。		
特記無き器具類、配管配線は全て撤去する。（打込配管の場合はケーブル類のみ撤去とする。）		
配管配線種別		
天井内隠蔽配管配線工事	天井内ころがし配線工事	
床内隠蔽配管配線工事	露出配管工事	
ケーブルラック配線工事		

凡 例

記 号	名 称
	トイレ用呼出押しボタン
	トイレ用呼出押しボタン ひも付き
	廊下灯
	復旧ボタン
	通報用ボタン

特 記 事 項

特記なき配管配線は下記とする。		保護管
呼 出 回 路	EM-AE 1.2-2C	(PF16)
	EM-AE 1.2-3C	(PF16)
	EM-AE 0.9-2C	(PF16)
二重天井内配線はケーブルころがし配線とする。		
壁内配線及び貫通部分はPF電線管にて保護すること。		
MM-A・B表記はメタルモールA型・B型を示す。（メタルモールボックス共）		
防火区画及び界壁貫通の場合は、建築設備・施工上の指導指針により施工すること。		
配管配線種別		
天井内隠蔽配管配線工事	天井内ころがし配線工事	
床内隠蔽配管配線工事	露出配管工事	
ケーブルラック配線工事		

共通特記仕様書 1

①

一般共通事項

⑩

材料の検査に伴う試験

⑪

特殊な材料の工法

⑫

各種検査合格書等

⑬

設備工事との取合

⑭

下請け業者の選定

⑮

公害対策

⑯

産業廃棄物の処理

⑰

発生材の処理

⑱

廃材

⑲

保険の付与及び事故の補償（法外への労務保険の付保）

⑳

安全対策

㉑

総括安全衛生管理業務者

㉒

シンナー等の保管

㉓

火気管理

㉔

通風取防の措置

㉕

騒音振動の防止

㉖

CORINSへの登録

㉗

施工体制表

㉘

設計GL

㉙

環境負荷低減物の室内温度測定

㉚

不法無線局の排除

㉛

近隣住民等への説明

㉜

近隣民権の調査

㉝

Eメール等でのやり取り

㉞

住宅性能評価

㉟

各種申請業務

㊱

暴力団員等による不当介入の排除

㊲

環境配慮指針

㊳

週休2日取組促進型工事の実施（発注者指定方式）

㊴

余裕期間制度

㊵

任意着工方式

㊶

施工計画

㊷

デジタル工事写真の集約と情報共有

㊸

情報共有システムの利用

②

一般共通事項

③

安全に関する資料

④

工事写真

⑤

技術検査

⑥

現場代理人

⑦

技術管理

⑧

技能士

⑨

建築材料等

①

一般共通事項

②

安全に関する資料

③

安全に関する資料

④

工事写真

⑤

技術検査

⑥

現場代理人

⑦

技術管理

⑧

技能士

⑨

建築材料等

①

一般共通事項

②

安全に関する資料

③

安全に関する資料

④

工事写真

⑤

技術検査

⑥

現場代理人

⑦

技術管理

⑧

技能士

⑨

建築材料等

①

一般共通事項

②

安全に関する資料

③

安全に関する資料

④

工事写真

⑤

技術検査

⑥

現場代理人

⑦

技術管理

⑧

技能士

⑨

建築材料等

①

一般共通事項

②

安全に関する資料

③

安全に関する資料

④

工事写真

⑤

技術検査

⑥

現場代理人

⑦

技術管理

⑧

技能士

⑨

建築材料等

①

一般共通事項

②

安全に関する資料

③

安全に関する資料

④

工事写真

⑤

技術検査

⑥

現場代理人

⑦

技術管理

⑧

技能士

⑨

建築材料等

①

令和7年 3月 日	滋賀県立大学財務課					 株式会社 総合設備コンサルタント		工事名称 滋賀県立大学D棟トイレ改修後期工事	図面No.	共通特記
							図面名称 共通 特記仕様書1	S = NOSCALE	設計日 2025年3月	

滋賀県立大学D棟トイレ改修後期工事

図面リスト

番号	図面名称	縮尺
共通特記	共通_特記仕様書 1	NOSCALE
A-01	建築改修工事特記仕様書 2	NOSCALE
A-02	建築改修工事特記仕様書 3	NOSCALE
A-03	建築改修工事特記仕様書 4	NOSCALE
A-04	建築改修工事特記仕様書 5	NOSCALE
A-05	建築改修工事特記仕様書 6	NOSCALE
A-06	工事区分表	NOSCALE
A-07	配置図 附近見取図	1/1500, 4000
A-08	人間文化学部棟 1階平面図	1/300
A-09	人間文化学部棟 2階平面図	1/300
A-10	人間文化学部棟 3階平面図	1/300
	D1 研究A棟	
A-11	D1 1階ホール(2-2)、学生自習室、回廊 天井伏図（改修前・改修後）	1/50
A-12	D1 2階便所平面詳細図（改修前・改修後）	1/50
A-13	D1 3階便所平面詳細図（改修前・改修後）	1/50
A-14	D1 2階便所展開・天井伏図（改修前）	1/50
A-15	D1 2階便所展開・天井伏図（改修後）	1/50
A-16	D1 3階便所展開・天井伏図（改修前）	1/50
A-17	D1 3階便所展開・天井伏図（改修後）	1/50
A-18	D1 矩計図（改修前・改修後）	1/50
	D2 研究B棟	
A-19	D2 1階便所平面詳細図（改修前・改修後）	1/50
A-20	D2 1階便所展開・天井伏図（改修前）	1/50
A-21	D2 1階便所展開・天井伏図（改修後）	1/50
A-22	D2 矩計図（改修前・改修後）	1/50
	D6 実習棟	
A-23	D6 1階便所平面詳細図（改修前・改修後）	1/50
A-24	D6 1階便所展開・天井伏図（改修前）	1/50
A-25	D6 1階便所展開・天井伏図（改修後）	1/50
A-26	D6 矩計図（改修前・改修後）	1/50
A-27	建具リスト 1	1/50
A-28	建具リスト 2	1/50
A-29	建具詳細図	1/5
A-30	ピクトサイン詳細図(1)	1/2
A-31	ピクトサイン詳細図(2)	1/2

[illegible]

⑩
内装改修工事

7. 合板等

・JAS 0701 以外の造作用単板積層材

施工箇所	寸法 (mm)	表面の品質	含水率	防虫処理	びわこ材の適用
		・有り (加工 ・天然木化粧加工 ・塗装加工) ・無し (等級：)	※14%以下 ・	・適用する ・適用しない	・ ・
		・有り (加工 ・天然木化粧加工 ・塗装加工) ・無し (等級：)	※14%以下 ・	・適用する ・適用しない	・ ・

・JAS 3079 に基づく直交集成材

施工箇所	品名	曲げ強度 (強度等級)	種別	接着性能 (使用環境)	樹種	寸法	びわこ材の適用

・「合板の日本農林規格」による普通合板

施工箇所	厚さ (mm)	単板の樹種名	接着の程度	板面の品質	防虫処理	びわこ材の適用
	※5.5		※1類	広葉樹 ※2等以上 針葉樹 ※C-D以上	・1等 ・ ・適用しない	・ ・ ・
	・		・2類	・	・	・
	・		・	・	・	・
	・		・	・	・	・

・「合板の日本農林規格」による構造用合板

施工箇所	等級	表板の樹種名	接着の程度	板面の品質	厚さ (mm)	防虫処理	強度等級	びわこ材の適用
	※2級以上 ・1級		※1類 ・特類	※C-D以上 ・	※12 ・	・適用する ・適用しない	() ・適用しない	・ ・
			※1類 ・特類	・	・	・適用する ・適用しない	() ・適用しない	・ ・
			※1類 ・特類	・	・	・適用する ・適用しない	() ・適用しない	・ ・

・「合板の日本農林規格」による化粧びり構造用合板

施工箇所	厚さ (mm)	単板の樹種名	接着の程度	防虫処理	びわこ材の適用
			・1類 ・特類	・適用する ・適用しない	・ ・

・「合板の日本農林規格」による天然木化粧合板

施工箇所	化粧板に使用する 単板の樹種名	厚さ (mm)	接着の程度	防虫処理	びわこ材の適用
			・1類 ・2類	・適用する	・ ・

・「合板の日本農林規格」による特殊加工化粧合板

施工箇所	厚さ (mm)	接着の程度	単板の樹種名	化粧加工の方法	防虫処理の適用	びわこ材の適用
		・1類・2類			・適用する	・ ・

・パーティクルボード

施工箇所	表裏面の状態 による区分	曲げ強さに よる区分	耐水性に よる区分	難燃性に よる区分	厚さ (mm)
		※13タイプ ・	※P又はM ・		※15 ・

・JAS 0360 に基づく構造用パネル

施工箇所	等級	寸法 (mm)
	・1級 ・2級 ・3級 ・4級	
	・1級 ・2級 ・3級 ・4級	

・MDF

施工箇所	厚さ (mm)	表裏面の状態 による区分	曲げ強さに よる区分	接着剤に よる区分	難燃性に よる区分

8. 接着剤

9. 防腐・防蟻処理

⑩
内装改修工事

23. 合成樹脂塗床

24. フローリング張り

25. 畳敷き

26. せっこうボード
その他ボード及び合板張り

⑩
内装改修工事

27. 壁紙張り

28. モルタル塗り

29. タイル張り

⑩
内装改修工事

30. 床材敷き

31. 床材敷き

⑩
内装改修工事

30. 床材敷き

31. 床材敷き

15 舗 装 工 事	1. 路床	路床の材料 (22.2.2.3.5)(表22.2.1) <table><tr><th>種別</th><th>材料</th><th>厚さ(mm)</th></tr><tr><td>・盛土</td><td>・A種 ・B種 ・D種 ・建設汚泥から再生した処理土</td><td>・図示による</td></tr><tr><td>・凍上抑制層</td><td>・再生クラッシャー ・クラッシャー ・切込み砂利 ・砂((表21.2.2)による)</td><td>・図示による</td></tr><tr><td>・フィルター層</td><td>※砂((表22.2.3(3))による)</td><td>・図示による</td></tr></table> (凍上抑制層に用いる材料に砂を用いる場合の粒度試験) ・行う ・行わない ・路床安定処理 安定処理の方法 ・置き換え工法 ・安定処理工法 路床安定化処理用添加材料 種類 ・普通ポルトランドセメント ・高炉セメントB種 ・フライアッシュセメントB種 ・生石灰(・特号・1号) ・消石灰(・特号・1号) 添加量 ・kg/m³(CBR・3以上)	種別	材料	厚さ(mm)	・盛土	・A種 ・B種 ・D種 ・建設汚泥から再生した処理土	・図示による	・凍上抑制層	・再生クラッシャー ・クラッシャー ・切込み砂利 ・砂((表21.2.2)による)	・図示による	・フィルター層	※砂((表22.2.3(3))による)	・図示による	15 舗 装 工 事	8. 砂利敷き	(22.9.2) 種別 ・A種(施工範囲:※通路 ・B種(施工範囲:※建物周囲その他 ・図示による	16 石 綿 含 有 建 材 の 除 去 等	7. 石綿含有建材除去後の仕上げ工事	・図示による	
	種別	材料	厚さ(mm)	
	・盛土	・A種 ・B種 ・D種 ・建設汚泥から再生した処理土	・図示による	
・凍上抑制層	・再生クラッシャー ・クラッシャー ・切込み砂利 ・砂((表21.2.2)による)	・図示による	
・フィルター層	※砂((表22.2.3(3))による)	・図示による	
2. 路壁	路壁の厚さ ・図示による ・路壁材料((表22.3.1)による種別) ・クラッシャー ・粒度調整砕石 ※再生クラッシャー ・再生粒度調整砕石 ・クラッシャー鉄鋼スラグ ・水硬性粒度調整鉄鋼スラグ	9. 路面標示用塗料	路面標示用塗料は JIS K 5665 による。 <table><tr><th>種類</th><th>施工</th><th>適用</th><th>色</th><th>幅(mm)</th><th>塗布厚さ(mm)</th></tr><tr><td>※3種1号</td><td>溶融</td><td>粉体状</td><td>・白 ・</td><td>・150 ・100</td><td>・1.0 ・</td></tr></table>	種類	施工	適用	色	幅(mm)	塗布厚さ(mm)	※3種1号	溶融	粉体状	・白 ・	・150 ・100	・1.0 ・	17 ニ コ ニ ト び そ の 他 の 工 事	① 天井点検口 ② 床点検口(化粧蓋) 3 壁点検口 ④ バリック用手摺 ⑤ 室名札・ビタサイン 6 エキスパンション・ジョイント金物 7 鏡 ⑧ 人工大理石製甲板 9 造り付け家具 10 生使用仮設トイレ設備 11 ガスフォーム面台 ⑫ 汚重石 13 床見切	材 質 アルミニウム製(※縦線タイプ ・目地タイプ) ㊢450mm角 ・600mm角 材 質 オールステンレス製 600mm角 ポルト固定式 密閉型(防水・防臭型) 材 質 塩ビ製 300mm角 ケンダン式 本体:機械設備工事 取付下地補強:本工事 室名札 ・面付型 ・点字型 ※文字書入共 材質 ㊢ アクリル製 ㊢ アルミ製 ・ ステンレス製 材質 ・アルミ(内部壁、天井) ・ステンレス(屋根・外壁、外壁・外壁、内部床) クリアランス ・50 ・100 ・150 耐火性能 ・有り(外部のみ) ・無し 防水型 ・適用する ・適用しない ※クリアーミラー t=5mm(耐食鏡) 四方ステンレスフレーム仕様 施工箇所 男女便所 手洗流し前 (20.2.9) 施工箇所 配管ライニング天板 材質、形状 ポリエステル系人工大理石 寸法、形状は図示による TOTO マーブライトカウンター 甲板 MLK 又は同等品 家具詳細図による (12.2.2)、(19.7.2) 家具製作所にて製作するものとし、製作に先立ち施工図作製のうえ、監督職員の承認を得る。 ヤガミ 又は同等品 生使用仮設トイレ機器 リース(4カ月) トイレハウス(水洗式) 小便器× 棟、洋便器× 棟 ステンレス流しW1600(3水栓)× 台 カウンター・棚:アイカ MDメラミン板仕上 KEAタイプ 又は同等メーカー品 面台:アイカ MDメラミン板仕上 KEAタイプ 又は同等メーカー品 TOTO ハイドロセラ・フロップU(薄型) t=7 又は同等メーカー品 (材料は機械設備工事より支給、取付は建築工事) 機アシスト パスタライン 20-412S 又は同等品	
種類	施工	適用	色	幅(mm)	塗布厚さ(mm)	
※3種1号	溶融	粉体状	・白 ・	・150 ・100	・1.0 ・	
3. アスファルト舗装	アスファルト舗装の構成及び厚さ ※図示による 材料及び種類 アスファルト ・再生アスファルト(・60～80 ・80～100) ・ストレートアスファルト 加熱アスファルト混合物の種類 ・密粒度アスファルト混合物(13) ・細粒度アスファルト混合物(13) ・密粒度アスファルト混合物(13F) 試験 アスファルト混合物等の抽出試験 ・行う ・行わない	① 一般仕様 ② 技術管理 ③ 請負人の責任 ④ 石綿含有建材の事前調査	本特記仕様書及び図面による他、建設省監修日本建築センター発行「既存建築物の吹付アスベスト粉塵飛散防止処理技術指針・同解説」、厚生労働省「建築物等の解体等の作業及び労働者が石綿にばく露するおそれがある建築物等における業務での労働者の石綿ばく露防止に関する技術上の指針」による。 建設省労働災害防止協会「建築物の解体工事における石綿粉じんのばく露防止マニュアル」を参考とする。 厚生労働省「石綿飛散漏洩防止対策徹底マニュアル[2.20版]」を参考とする。 受注者は、アスベストの撤去及び処分に当たっては、本特記仕様書に基づき完全に履行する事。関係法令を遵守し、労働安全及び環境汚染の防止に努める事。又、関係官庁へ必要な届出を遅延なく行う事。 [9.1.1、3～5] ※石綿含有建材の事前調査 1. 大気汚染防止法、労働安全衛生法、石綿障害予防規則、その他石綿処理に関する諸法令に基づき実施すること。 2. 石綿の事前調査は、建築物石綿含有建材調査者講習登録規程に規定する建築物石綿含有建材調査者等有資格者によるものとする。 3. 事前調査結果は書面で発注者に説明すること。 4. 事前調査結果を作業場に備え付け、事前調査結果及び作業内容等を提示すること。 5. 工事に係る部分の床面積の合計が80㎡以上の建築物の解体工事、請負金額100万円以上の建築物の改修工事等の事前踏査を実施したときは、その結果を工事開始前までに石綿事前調査報告システムにより労働基準監督署及び県(大津市内は大津市)に報告するとともに、発注者に書面で報告すること。 分析による石綿含有建材の調査 ・行う ・行わない 分析対象 アクリノライト、アモサイト、アンソファライト、クリソタイル、クロシドライト、トリモライト 分析方法 <table><tr><th>採取箇所</th><th>部位</th><th>材料名</th></tr><tr><td></td><td>・壁 ・天井 ・</td><td></td></tr><tr><td></td><td>・壁 ・天井 ・</td><td></td></tr><tr><td></td><td>・壁 ・天井 ・</td><td></td></tr><tr><td></td><td>・壁 ・天井 ・</td><td></td></tr></table> サンプル数 1箇所あたり3サンプル 工事前の調査、分析等 <table><tr><th>種別</th><th>調査範囲</th><th>調査、分析結果概要等</th></tr><tr><td></td><td></td><td></td></tr><tr><td></td><td></td><td></td></tr><tr><td></td><td></td><td></td></tr></table>	採取箇所	部位	材料名		・壁 ・天井 ・			・壁 ・天井 ・			・壁 ・天井 ・			・壁 ・天井 ・		種別	調査範囲	調査、分析結果概要等										5. 石綿粉じん濃度測定	測定時期、場所及び測定点 <table><tr><th>適用</th><th>測定名称</th><th>測定時期</th><th>測定場所</th><th>測定点 (各施工箇所ごと)</th></tr><tr><td rowspan="5">・</td><td>測定1</td><td rowspan="5">処理作業前</td><td>処理作業室内</td><td>・計 点</td></tr><tr><td>測定2</td><td>調査対象室外部の付近</td><td>・計 点</td></tr><tr><td>測定3</td><td>処理作業室内</td><td>・計 点</td></tr><tr><td>測定4</td><td>セキュリティゾーン入口</td><td>・計 点</td></tr><tr><td>測定5</td><td rowspan="2">処理作業中</td><td>集じん・排気装置の排出口 (処理作業室外の場合)</td><td>出口吹出し風速1m/s以下の位置 ・計 点</td></tr><tr><td>測定6</td><td>処理作業室外 ・施工区画周辺 ・敷地境界</td><td>・計 点</td></tr><tr><td rowspan="3">・</td><td>測定7</td><td rowspan="3">処理作業後 (シート養生中)</td><td>処理作業室内</td><td>・計 点</td></tr><tr><td>測定8</td><td>処理作業室内</td><td>・計 点</td></tr><tr><td>測定9</td><td>処理作業後 シート撤去後 1週間以降</td><td>調査対象室外部の付近 ・計 点</td></tr></table> 専門測定機関 ※特定計量証明事業者認定を許可登録しているものとし、かつ、都道府県労働局に登録されている作業環境測定機関とする。計数分析は、第1種作業環境測定とする。	適用	測定名称	測定時期	測定場所	測定点 (各施工箇所ごと)	・	測定1	処理作業前	処理作業室内	・計 点	測定2	調査対象室外部の付近	・計 点	測定3	処理作業室内	・計 点	測定4	セキュリティゾーン入口	・計 点	測定5	処理作業中	集じん・排気装置の排出口 (処理作業室外の場合)	出口吹出し風速1m/s以下の位置 ・計 点	測定6	処理作業室外 ・施工区画周辺 ・敷地境界	・計 点	・	測定7	処理作業後 (シート養生中)	処理作業室内	・計 点	測定8	処理作業室内	・計 点	測定9	処理作業後 シート撤去後 1週間以降	調査対象室外部の付近 ・計 点	
採取箇所	部位	材料名	
	・壁 ・天井 ・	
	・壁 ・天井 ・	
	・壁 ・天井 ・	
	・壁 ・天井 ・	
種別	調査範囲	調査、分析結果概要等	
適用	測定名称	測定時期	測定場所	測定点 (各施工箇所ごと)	
・	測定1	処理作業前	処理作業室内	・計 点	
	測定2		調査対象室外部の付近	・計 点	
	測定3		処理作業室内	・計 点	
	測定4		セキュリティゾーン入口	・計 点	
	測定5		処理作業中	集じん・排気装置の排出口 (処理作業室外の場合)	出口吹出し風速1m/s以下の位置 ・計 点	
測定6	処理作業室外 ・施工区画周辺 ・敷地境界	・計 点	
・	測定7	処理作業後 (シート養生中)	処理作業室内	・計 点	
	測定8		処理作業室内	・計 点	
	測定9		処理作業後 シート撤去後 1週間以降	調査対象室外部の付近 ・計 点	
4. コンクリート舗装	コンクリート舗装の構成及び厚さ <table><tr><th>舗装の種類</th><th>部位</th><th>構成</th><th>厚さ(mm)</th></tr><tr><td>コンクリート舗装</td><td>車路及び駐車場</td><td>・図示による</td><td>・図示による</td></tr><tr><td></td><td>歩行者用通路</td><td>・図示による</td><td>※70</td></tr></table> 寒冷地の縁部立下り寸法等 ・図示 材料 コンクリート ・(表22.5.1)による 早強セメント ・使用する ・使用しない 注入目地材料 ※低弾性タイプ ・高弾性タイプ 目地 種類、間隔、構造 ※(表22.5.3及び図22.5.1)による ・図示	舗装の種類	部位	構成	厚さ(mm)	コンクリート舗装	車路及び駐車場	・図示による	・図示による		歩行者用通路	・図示による	※70	① 一般仕様 ② 技術管理 ③ 請負人の責任 ④ 石綿含有建材の事前調査	本特記仕様書及び図面による他、建設省監修日本建築センター発行「既存建築物の吹付アスベスト粉塵飛散防止処理技術指針・同解説」、厚生労働省「建築物等の解体等の作業及び労働者が石綿にばく露するおそれがある建築物等における業務での労働者の石綿ばく露防止に関する技術上の指針」による。 建設省労働災害防止協会「建築物の解体工事における石綿粉じんのばく露防止マニュアル」を参考とする。 厚生労働省「石綿飛散漏洩防止対策徹底マニュアル[2.20版]」を参考とする。 受注者は、アスベストの撤去及び処分に当たっては、本特記仕様書に基づき完全に履行する事。関係法令を遵守し、労働安全及び環境汚染の防止に努める事。又、関係官庁へ必要な届出を遅延なく行う事。 [9.1.1、3～5] ※石綿含有建材の事前調査 1. 大気汚染防止法、労働安全衛生法、石綿障害予防規則、その他石綿処理に関する諸法令に基づき実施すること。 2. 石綿の事前調査は、建築物石綿含有建材調査者講習登録規程に規定する建築物石綿含有建材調査者等有資格者によるものとする。 3. 事前調査結果は書面で発注者に説明すること。 4. 事前調査結果を作業場に備え付け、事前調査結果及び作業内容等を提示すること。 5. 工事に係る部分の床面積の合計が80㎡以上の建築物の解体工事、請負金額100万円以上の建築物の改修工事等の事前踏査を実施したときは、その結果を工事開始前までに石綿事前調査報告システムにより労働基準監督署及び県(大津市内は大津市)に報告するとともに、発注者に書面で報告すること。 分析による石綿含有建材の調査 ・行う ・行わない 分析対象 アクリノライト、アモサイト、アンソファライト、クリソタイル、クロシドライト、トリモライト 分析方法 <table><tr><th>採取箇所</th><th>部位</th><th>材料名</th></tr><tr><td></td><td>・壁 ・天井 ・</td><td></td></tr><tr><td></td><td>・壁 ・天井 ・</td><td></td></tr><tr><td></td><td>・壁 ・天井 ・</td><td></td></tr><tr><td></td><td>・壁 ・天井 ・</td><td></td></tr></table> サンプル数 1箇所あたり3サンプル 工事前の調査、分析等 <table><tr><th>種別</th><th>調査範囲</th><th>調査、分析結果概要等</th></tr><tr><td></td><td></td><td></td></tr><tr><td></td><td></td><td></td></tr><tr><td></td><td></td><td></td></tr></table>	採取箇所	部位	材料名		・壁 ・天井 ・			・壁 ・天井 ・			・壁 ・天井 ・			・壁 ・天井 ・		種別	調査範囲	調査、分析結果概要等										5. 石綿粉じん濃度測定	測定時期、場所及び測定点 <table><tr><th>適用</th><th>測定名称</th><th>測定時期</th><th>測定場所</th><th>測定点 (各施工箇所ごと)</th></tr><tr><td rowspan="5">・</td><td>測定1</td><td rowspan="5">処理作業前</td><td>処理作業室内</td><td>・計 点</td></tr><tr><td>測定2</td><td>調査対象室外部の付近</td><td>・計 点</td></tr><tr><td>測定3</td><td>処理作業室内</td><td>・計 点</td></tr><tr><td>測定4</td><td>セキュリティゾーン入口</td><td>・計 点</td></tr><tr><td>測定5</td><td rowspan="2">処理作業中</td><td>集じん・排気装置の排出口 (処理作業室外の場合)</td><td>出口吹出し風速1m/s以下の位置 ・計 点</td></tr><tr><td>測定6</td><td>処理作業室外 ・施工区画周辺 ・敷地境界</td><td>・計 点</td></tr><tr><td rowspan="3">・</td><td>測定7</td><td rowspan="3">処理作業後 (シート養生中)</td><td>処理作業室内</td><td>・計 点</td></tr><tr><td>測定8</td><td>処理作業室内</td><td>・計 点</td></tr><tr><td>測定9</td><td>処理作業後 シート撤去後 1週間以降</td><td>調査対象室外部の付近 ・計 点</td></tr></table> 専門測定機関 ※特定計量証明事業者認定を許可登録しているものとし、かつ、都道府県労働局に登録されている作業環境測定機関とする。計数分析は、第1種作業環境測定とする。	適用	測定名称	測定時期	測定場所	測定点 (各施工箇所ごと)	・	測定1	処理作業前	処理作業室内	・計 点	測定2	調査対象室外部の付近	・計 点	測定3	処理作業室内	・計 点	測定4	セキュリティゾーン入口	・計 点	測定5	処理作業中	集じん・排気装置の排出口 (処理作業室外の場合)	出口吹出し風速1m/s以下の位置 ・計 点	測定6	処理作業室外 ・施工区画周辺 ・敷地境界	・計 点	・	測定7	処理作業後 (シート養生中)	処理作業室内	・計 点	測定8	処理作業室内	・計 点	測定9	処理作業後 シート撤去後 1週間以降	調査対象室外部の付近 ・計 点																														
舗装の種類	部位	構成	厚さ(mm)	
コンクリート舗装	車路及び駐車場	・図示による	・図示による	
	歩行者用通路	・図示による	※70	
採取箇所	部位	材料名	
	・壁 ・天井 ・	
	・壁 ・天井 ・	
	・壁 ・天井 ・	
	・壁 ・天井 ・	
種別	調査範囲	調査、分析結果概要等	
適用	測定名称	測定時期	測定場所	測定点 (各施工箇所ごと)	
・	測定1	処理作業前	処理作業室内	・計 点	
	測定2		調査対象室外部の付近	・計 点	
	測定3		処理作業室内	・計 点	
	測定4		セキュリティゾーン入口	・計 点	
	測定5		処理作業中	集じん・排気装置の排出口 (処理作業室外の場合)	出口吹出し風速1m/s以下の位置 ・計 点	
測定6	処理作業室外 ・施工区画周辺 ・敷地境界	・計 点	
・	測定7	処理作業後 (シート養生中)	処理作業室内	・計 点	
	測定8		処理作業室内	・計 点	
	測定9		処理作業後 シート撤去後 1週間以降	調査対象室外部の付近 ・計 点	
5. カラー舗装	・加熱系カラー舗装 構成及び厚さ 加熱系混合物の結合材 ・アスファルト混合物 ・石油樹脂系混合物 顔料の添加量(%) 添加材 着色骨材() 自然石() ・常温系カラー舗装 工法 ・ニード工法(配合その他:) ・塗布工法(配合その他:) 着色部の下部 ・アスファルト舗装 ・コンクリート舗装	① 一般仕様 ② 技術管理 ③ 請負人の責任 ④ 石綿含有建材の事前調査	本特記仕様書及び図面による他、建設省監修日本建築センター発行「既存建築物の吹付アスベスト粉塵飛散防止処理技術指針・同解説」、厚生労働省「建築物等の解体等の作業及び労働者が石綿にばく露するおそれがある建築物等における業務での労働者の石綿ばく露防止に関する技術上の指針」による。 建設省労働災害防止協会「建築物の解体工事における石綿粉じんのばく露防止マニュアル」を参考とする。 厚生労働省「石綿飛散漏洩防止対策徹底マニュアル[2.20版]」を参考とする。 受注者は、アスベストの撤去及び処分に当たっては、本特記仕様書に基づき完全に履行する事。関係法令を遵守し、労働安全及び環境汚染の防止に努める事。又、関係官庁へ必要な届出を遅延なく行う事。 [9.1.1、3～5] ※石綿含有建材の事前調査 1. 大気汚染防止法、労働安全衛生法、石綿障害予防規則、その他石綿処理に関する諸法令に基づき実施すること。 2. 石綿の事前調査は、建築物石綿含有建材調査者講習登録規程に規定する建築物石綿含有建材調査者等有資格者によるものとする。 3. 事前調査結果は書面で発注者に説明すること。 4. 事前調査結果を作業場に備え付け、事前調査結果及び作業内容等を提示すること。 5. 工事に係る部分の床面積の合計が80㎡以上の建築物の解体工事、請負金額100万円以上の建築物の改修工事等の事前踏査を実施したときは、その結果を工事開始前までに石綿事前調査報告システムにより労働基準監督署及び県(大津市内は大津市)に報告するとともに、発注者に書面で報告すること。 分析による石綿含有建材の調査 ・行う ・行わない 分析対象 アクリノライト、アモサイト、アンソファライト、クリソタイル、クロシドライト、トリモライト 分析方法 <table><tr><th>採取箇所</th><th>部位</th><th>材料名</th></tr><tr><td></td><td>・壁 ・天井 ・</td><td></td></tr><tr><td></td><td>・壁 ・天井 ・</td><td></td></tr><tr><td></td><td>・壁 ・天井 ・</td><td></td></tr><tr><td></td><td>・壁 ・天井 ・</td><td></td></tr></table> サンプル数 1箇所あたり3サンプル 工事前の調査、分析等 <table><tr><th>種別</th><th>調査範囲</th><th>調査、分析結果概要等</th></tr><tr><td></td><td></td><td></td></tr><tr><td></td><td></td><td></td></tr><tr><td></td><td></td><td></td></tr></table>	採取箇所	部位	材料名		・壁 ・天井 ・			・壁 ・天井 ・			・壁 ・天井 ・			・壁 ・天井 ・		種別	調査範囲	調査、分析結果概要等										5. 石綿粉じん濃度測定	測定時期、場所及び測定点 <table><tr><th>適用</th><th>測定名称</th><th>測定時期</th><th>測定場所</th><th>測定点 (各施工箇所ごと)</th></tr><tr><td rowspan="5">・</td><td>測定1</td><td rowspan="5">処理作業前</td><td>処理作業室内</td><td>・計 点</td></tr><tr><td>測定2</td><td>調査対象室外部の付近</td><td>・計 点</td></tr><tr><td>測定3</td><td>処理作業室内</td><td>・計 点</td></tr><tr><td>測定4</td><td>セキュリティゾーン入口</td><td>・計 点</td></tr><tr><td>測定5</td><td rowspan="2">処理作業中</td><td>集じん・排気装置の排出口 (処理作業室外の場合)</td><td>出口吹出し風速1m/s以下の位置 ・計 点</td></tr><tr><td>測定6</td><td>処理作業室外 ・施工区画周辺 ・敷地境界</td><td>・計 点</td></tr><tr><td rowspan="3">・</td><td>測定7</td><td rowspan="3">処理作業後 (シート養生中)</td><td>処理作業室内</td><td>・計 点</td></tr><tr><td>測定8</td><td>処理作業室内</td><td>・計 点</td></tr><tr><td>測定9</td><td>処理作業後 シート撤去後 1週間以降</td><td>調査対象室外部の付近 ・計 点</td></tr></table> 専門測定機関 ※特定計量証明事業者認定を許可登録しているものとし、かつ、都道府県労働局に登録されている作業環境測定機関とする。計数分析は、第1種作業環境測定とする。	適用	測定名称	測定時期	測定場所	測定点 (各施工箇所ごと)	・	測定1	処理作業前	処理作業室内	・計 点	測定2	調査対象室外部の付近	・計 点	測定3	処理作業室内	・計 点	測定4	セキュリティゾーン入口	・計 点	測定5	処理作業中	集じん・排気装置の排出口 (処理作業室外の場合)	出口吹出し風速1m/s以下の位置 ・計 点	測定6	処理作業室外 ・施工区画周辺 ・敷地境界	・計 点	・	測定7	処理作業後 (シート養生中)	処理作業室内	・計 点	測定8	処理作業室内	・計 点	測定9	処理作業後 シート撤去後 1週間以降	調査対象室外部の付近 ・計 点	
採取箇所	部位	材料名	
	・壁 ・天井 ・	
	・壁 ・天井 ・	
	・壁 ・天井 ・	
	・壁 ・天井 ・	
種別	調査範囲	調査、分析結果概要等	
適用	測定名称	測定時期	測定場所	測定点 (各施工箇所ごと)	
・	測定1	処理作業前	処理作業室内	・計 点	
	測定2		調査対象室外部の付近	・計 点	
	測定3		処理作業室内	・計 点	
	測定4		セキュリティゾーン入口	・計 点	
	測定5		処理作業中	集じん・排気装置の排出口 (処理作業室外の場合)	出口吹出し風速1m/s以下の位置 ・計 点	
測定6	処理作業室外 ・施工区画周辺 ・敷地境界	・計 点	
・	測定7	処理作業後 (シート養生中)	処理作業室内	・計 点	
	測定8		処理作業室内	・計 点	
	測定9		処理作業後 シート撤去後 1週間以降	調査対象室外部の付近 ・計 点	
6. 透水性アスファルト舗装	舗装の構成 ・図示による 材料及び種類 アスファルト ・再生アスファルト(・60～80 ・80～100) ・ストレートアスファルト 加熱アスファルト混合物の種類 ・密粒度アスファルト混合物(13) ・細粒度アスファルト混合物(13) ・密粒度アスファルト混合物(13F) 試験 開粒度アスファルト混合物等の抽出試験 ・行う ・行わない	① 一般仕様 ② 技術管理 ③ 請負人の責任 ④ 石綿含有建材の事前調査	本特記仕様書及び図面による他、建設省監修日本建築センター発行「既存建築物の吹付アスベスト粉塵飛散防止処理技術指針・同解説」、厚生労働省「建築物等の解体等の作業及び労働者が石綿にばく露するおそれがある建築物等における業務での労働者の石綿ばく露防止に関する技術上の指針」による。 建設省労働災害防止協会「建築物の解体工事における石綿粉じんのばく露防止マニュアル」を参考とする。 厚生労働省「石綿飛散漏洩防止対策徹底マニュアル[2.20版]」を参考とする。 受注者は、アスベストの撤去及び処分に当たっては、本特記仕様書に基づき完全に履行する事。関係法令を遵守し、労働安全及び環境汚染の防止に努める事。又、関係官庁へ必要な届出を遅延なく行う事。 [9.1.1、3～5] ※石綿含有建材の事前調査 1. 大気汚染防止法、労働安全衛生法、石綿障害予防規則、その他石綿処理に関する諸法令に基づき実施すること。 2. 石綿の事前調査は、建築物石綿含有建材調査者講習登録規程に規定する建築物石綿含有建材調査者等有資格者によるものとする。 3. 事前調査結果は書面で発注者に説明すること。 4. 事前調査結果を作業場に備え付け、事前調査結果及び作業内容等を提示すること。 5. 工事に係る部分の床面積の合計が80㎡以上の建築物の解体工事、請負金額100万円以上の建築物の改修工事等の事前踏査を実施したときは、その結果を工事開始前までに石綿事前調査報告システムにより労働基準監督署及び県(大津市内は大津市)に報告するとともに、発注者に書面で報告すること。 分析による石綿含有建材の調査 ・行う ・行わない 分析対象 アクリノライト、アモサイト、アンソファライト、クリソタイル、クロシドライト、トリモライト 分析方法 <table><tr><th>採取箇所</th><th>部位</th><th>材料名</th></tr><tr><td></td><td>・壁 ・天井 ・</td><td></td></tr><tr><td></td><td>・壁 ・天井 ・</td><td></td></tr><tr><td></td><td>・壁 ・天井 ・</td><td></td></tr><tr><td></td><td>・壁 ・天井 ・</td><td></td></tr></table> サンプル数 1箇所あたり3サンプル 工事前の調査、分析等 <table><tr><th>種別</th><th>調査範囲</th><th>調査、分析結果概要等</th></tr><tr><td></td><td></td><td></td></tr><tr><td></td><td></td><td></td></tr><tr><td></td><td></td><td></td></tr></table>	採取箇所	部位	材料名		・壁 ・天井 ・			・壁 ・天井 ・			・壁 ・天井 ・			・壁 ・天井 ・		種別	調査範囲	調査、分析結果概要等										5. 石綿粉じん濃度測定	測定時期、場所及び測定点 <table><tr><th>適用</th><th>測定名称</th><th>測定時期</th><th>測定場所</th><th>測定点 (各施工箇所ごと)</th></tr><tr><td rowspan="5">・</td><td>測定1</td><td rowspan="5">処理作業前</td><td>処理作業室内</td><td>・計 点</td></tr><tr><td>測定2</td><td>調査対象室外部の付近</td><td>・計 点</td></tr><tr><td>測定3</td><td>処理作業室内</td><td>・計 点</td></tr><tr><td>測定4</td><td>セキュリティゾーン入口</td><td>・計 点</td></tr><tr><td>測定5</td><td rowspan="2">処理作業中</td><td>集じん・排気装置の排出口 (処理作業室外の場合)</td><td>出口吹出し風速1m/s以下の位置 ・計 点</td></tr><tr><td>測定6</td><td>処理作業室外 ・施工区画周辺 ・敷地境界</td><td>・計 点</td></tr><tr><td rowspan="3">・</td><td>測定7</td><td rowspan="3">処理作業後 (シート養生中)</td><td>処理作業室内</td><td>・計 点</td></tr><tr><td>測定8</td><td>処理作業室内</td><td>・計 点</td></tr><tr><td>測定9</td><td>処理作業後 シート撤去後 1週間以降</td><td>調査対象室外部の付近 ・計 点</td></tr></table> 専門測定機関 ※特定計量証明事業者認定を許可登録しているものとし、かつ、都道府県労働局に登録されている作業環境測定機関とする。計数分析は、第1種作業環境測定とする。	適用	測定名称	測定時期	測定場所	測定点 (各施工箇所ごと)	・	測定1	処理作業前	処理作業室内	・計 点	測定2	調査対象室外部の付近	・計 点	測定3	処理作業室内	・計 点	測定4	セキュリティゾーン入口	・計 点	測定5	処理作業中	集じん・排気装置の排出口 (処理作業室外の場合)	出口吹出し風速1m/s以下の位置 ・計 点	測定6	処理作業室外 ・施工区画周辺 ・敷地境界	・計 点	・	測定7	処理作業後 (シート養生中)	処理作業室内	・計 点	測定8	処理作業室内	・計 点	測定9	処理作業後 シート撤去後 1週間以降	調査対象室外部の付近 ・計 点	
採取箇所	部位	材料名	
	・壁 ・天井 ・	
	・壁 ・天井 ・	
	・壁 ・天井 ・	
	・壁 ・天井 ・	
種別	調査範囲	調査、分析結果概要等	
適用	測定名称	測定時期	測定場所	測定点 (各施工箇所ごと)	
・	測定1	処理作業前	処理作業室内	・計 点	
	測定2		調査対象室外部の付近	・計 点	
	測定3		処理作業室内	・計 点	
	測定4		セキュリティゾーン入口	・計 点	
	測定5		処理作業中	集じん・排気装置の排出口 (処理作業室外の場合)	出口吹出し風速1m/s以下の位置 ・計 点	
測定6	処理作業室外 ・施工区画周辺 ・敷地境界	・計 点	
・	測定7	処理作業後 (シート養生中)	処理作業室内	・計 点	
	測定8		処理作業室内	・計 点	
	測定9		処理作業後 シート撤去後 1週間以降	調査対象室外部の付近 ・計 点	
7. ブロック系舗装	・コンクリート平板舗装 <table><tr><th>種類</th><th>寸法(mm)</th><th>厚さ(mm)</th><th>目地材</th><th>備考</th></tr><tr><td>・普通平板(N)</td><td>・300角</td><td>※60</td><td>※砂</td><td>表面加工 ・研ぎ出し ・洗い出し ・たたき出し</td></tr><tr><td>・透水平板(P)</td><td>・</td><td>・</td><td>・モルタル</td><td></td></tr><tr><td>・保水性平板(M)</td><td>・</td><td>・</td><td>・</td><td></td></tr></table> クッション材 ※砂 ・空練りモルタル 普通平板は(再生材1料を用いた舗装用ブロック)、透水平板は(透水性コンクリート)とする。 ・インターロッキングブロック舗装 <table><tr><th>種類</th><th>部位</th><th>形状寸法</th><th>厚さ(mm)</th><th>曲げ強度(N/mm2)</th><th>備考</th></tr><tr><td>※普通ブロック(N)</td><td rowspan="3">車路</td><td rowspan="3">・図示</td><td rowspan="3">※80</td><td rowspan="3">※5.0</td><td rowspan="3">表面加工 ・</td></tr><tr><td>・透水ブロック(P)</td></tr><tr><td>・保水性ブロック(M)</td></tr><tr><td>※普通ブロック(N)</td><td rowspan="3">歩行者用通路</td><td rowspan="3">・図示</td><td rowspan="3">※60</td><td rowspan="3">※3.0</td><td rowspan="3"></td></tr><tr><td>・透水ブロック(P)</td></tr><tr><td>・保水性ブロック(M)</td></tr></table> クッション材 ※砂 ・空練りモルタル	種類	寸法(mm)	厚さ(mm)	目地材	備考	・普通平板(N)	・300角	※60	※砂	表面加工 ・研ぎ出し ・洗い出し ・たたき出し	・透水平板(P)	・	・	・モルタル		・保水性平板(M)	・	・	・		種類	部位	形状寸法	厚さ(mm)	曲げ強度(N/mm2)	備考	※普通ブロック(N)	車路	・図示	※80	※5.0	表面加工 ・	・透水ブロック(P)	・保水性ブロック(M)	※普通ブロック(N)	歩行者用通路	・図示	※60	※3.0		・透水ブロック(P)	・保水性ブロック(M)	① 一般仕様 ② 技術管理 ③ 請負人の責任 ④ 石綿含有建材の事前調査	本特記仕様書及び図面による他、建設省監修日本建築センター発行「既存建築物の吹付アスベスト粉塵飛散防止処理技術指針・同解説」、厚生労働省「建築物等の解体等の作業及び労働者が石綿にばく露するおそれがある建築物等における業務での労働者の石綿ばく露防止に関する技術上の指針」による。 建設省労働災害防止協会「建築物の解体工事における石綿粉じんのばく露防止マニュアル」を参考とする。 厚生労働省「石綿飛散漏洩防止対策徹底マニュアル[2.20版]」を参考とする。 受注者は、アスベストの撤去及び処分に当たっては、本特記仕様書に基づき完全に履行する事。関係法令を遵守し、労働安全及び環境汚染の防止に努める事。又、関係官庁へ必要な届出を遅延なく行う事。 [9.1.1、3～5] ※石綿含有建材の事前調査 1. 大気汚染防止法、労働安全衛生法、石綿障害予防規則、その他石綿処理に関する諸法令に基づき実施すること。 2. 石綿の事前調査は、建築物石綿含有建材調査者講習登録規程に規定する建築物石綿含有建材調査者等有資格者によるものとする。 3. 事前調査結果は書面で発注者に説明すること。 4. 事前調査結果を作業場に備え付け、事前調査結果及び作業内容等を提示すること。 5. 工事に係る部分の床面積の合計が80㎡以上の建築物の解体工事、請負金額100万円以上の建築物の改修工事等の事前踏査を実施したときは、その結果を工事開始前までに石綿事前調査報告システムにより労働基準監督署及び県(大津市内は大津市)に報告するとともに、発注者に書面で報告すること。 分析による石綿含有建材の調査 ・行う ・行わない 分析対象 アクリノライト、アモサイト、アンソファライト、クリソタイル、クロシドライト、トリモライト 分析方法 <table><tr><th>採取箇所</th><th>部位</th><th>材料名</th></tr><tr><td></td><td>・壁 ・天井 ・</td><td></td></tr><tr><td></td><td>・壁 ・天井 ・</td><td></td></tr><tr><td></td><td>・壁 ・天井 ・</td><td></td></tr><tr><td></td><td>・壁 ・天井 ・</td><td></td></tr></table> サンプル数 1箇所あたり3サンプル 工事前の調査、分析等 <table><tr><th>種別</th><th>調査範囲</th><th>調査、分析結果概要等</th></tr><tr><td></td><td></td><td></td></tr><tr><td></td><td></td><td></td></tr><tr><td></td><td></td><td></td></tr></table>	採取箇所	部位	材料名		・壁 ・天井 ・			・壁 ・天井 ・			・壁 ・天井 ・			・壁 ・天井 ・		種別	調査範囲	調査、分析結果概要等										5. 石綿粉じん濃度測定	測定時期、場所及び測定点 <table><tr><th>適用</th><th>測定名称</th><th>測定時期</th><th>測定場所</th><th>測定点 (各施工箇所ごと)</th></tr><tr><td rowspan="5">・</td><td>測定1</td><td rowspan="5">処理作業前</td><td>処理作業室内</td><td>・計 点</td></tr><tr><td>測定2</td><td>調査対象室外部の付近</td><td>・計 点</td></tr><tr><td>測定3</td><td>処理作業室内</td><td>・計 点</td></tr><tr><td>測定4</td><td>セキュリティゾーン入口</td><td>・計 点</td></tr><tr><td>測定5</td><td rowspan="2">処理作業中</td><td>集じん・排気装置の排出口 (処理作業室外の場合)</td><td>出口吹出し風速1m/s以下の位置 ・計 点</td></tr><tr><td>測定6</td><td>処理作業室外 ・施工区画周辺 ・敷地境界</td><td>・計 点</td></tr><tr><td rowspan="3">・</td><td>測定7</td><td rowspan="3">処理作業後 (シート養生中)</td><td>処理作業室内</td><td>・計 点</td></tr><tr><td>測定8</td><td>処理作業室内</td><td>・計 点</td></tr><tr><td>測定9</td><td>処理作業後 シート撤去後 1週間以降</td><td>調査対象室外部の付近 ・計 点</td></tr></table> 専門測定機関 ※特定計量証明事業者認定を許可登録しているものとし、かつ、都道府県労働局に登録されている作業環境測定機関とする。計数分析は、第1種作業環境測定とする。	適用	測定名称	測定時期	測定場所	測定点 (各施工箇所ごと)	・	測定1	処理作業前	処理作業室内	・計 点	測定2	調査対象室外部の付近	・計 点	測定3	処理作業室内	・計 点	測定4	セキュリティゾーン入口	・計 点	測定5	処理作業中	集じん・排気装置の排出口 (処理作業室外の場合)	出口吹出し風速1m/s以下の位置 ・計 点	測定6	処理作業室外 ・施工区画周辺 ・敷地境界	・計 点	・	測定7	処理作業後 (シート養生中)	処理作業室内	・計 点	測定8	処理作業室内	・計 点	測定9	処理作業後 シート撤去後 1週間以降	調査対象室外部の付近 ・計 点
種類	寸法(mm)	厚さ(mm)	目地材	備考	
・普通平板(N)	・300角	※60	※砂	表面加工 ・研ぎ出し ・洗い出し ・たたき出し	
・透水平板(P)	・	・	・モルタル	
・保水性平板(M)	・	・	・	
種類	部位	形状寸法	厚さ(mm)	曲げ強度(N/mm2)	備考	
※普通ブロック(N)	車路	・図示	※80	※5.0	表面加工 ・	
・透水ブロック(P)	
・保水性ブロック(M)	
※普通ブロック(N)	歩行者用通路	・図示	※60	※3.0	
・透水ブロック(P)	
・保水性ブロック(M)	
採取箇所	部位	材料名	
	・壁 ・天井 ・	
	・壁 ・天井 ・	
	・壁 ・天井 ・	
	・壁 ・天井 ・	
種別	調査範囲	調査、分析結果概要等	
適用	測定名称	測定時期	測定場所	測定点 (各施工箇所ごと)	
・	測定1	処理作業前	処理作業室内	・計 点	
	測定2		調査対象室外部の付近	・計 点	
	測定3		処理作業室内	・計 点	
	測定4		セキュリティゾーン入口	・計 点	
	測定5		処理作業中	集じん・排気装置の排出口 (処理作業室外の場合)	出口吹出し風速1m/s以下の位置 ・計 点	
測定6	処理作業室外 ・施工区画周辺 ・敷地境界	・計 点	
・	測定7	処理作業後 (シート養生中)	処理作業室内	・計 点	
	測定8		処理作業室内	・計 点	
	測定9		処理作業後 シート撤去後 1週間以降	調査対象室外部の付近 ・計 点	

令和7年 3月 日

滋賀県立大学財務課

建設 施設

総合設備コンサルタント

工事名称

滋賀県立大学D棟トイレ改後期工事

図面名称

建築工事特記仕様書 6

図面No

A-05

設計日

2025年3月

工事区分表

下記の項目は○印部分を区分して施工する。但し図面その他に特記のあるものは、それに従う。

N o	工事項目	建築	電気	機械			別途	備考	N o	工事項目	建築	電気	機械			別途	備考
①	躯体貫通スリーブ入・箱入、躯体貫通コア抜き、開口新設	○	○	○				・貫通コア抜きは鉄筋探索実施後施工すること	47	電気錠の操作盤・制御盤							
②	躯体貫通孔・箱入れ部の施工後の孔埋め	○	○	○					48	電気錠の電源・配管・配線							
③	設備用躯体貫通の補強筋及び開口部補強筋	○							49	昇降機の一側側配管配線							
4	A L C板の補強を要しない貫通用の穴開け								50	昇降機の出入口・三方枠・カゴ内インターホン取付・制御盤・二次側配管配線							
5	A L C板の設備貫通用の開口補強、機器取付用下地補強								51	鉄骨構造階の出入口三方枠、敷居・押しボタン等の固定用鋼材の設置							
⑥	L G S壁下地の設備貫通用の開口補強、機器取付用下地補強	○						手摺・衛生器具取付下地補強含む	52	鉄骨構造階の出入口機器と壁面の耐火処理							
7	地下ビットの躯体内外防水仕上、マンホール、タラップ並びに連通管								53	鉄骨構造階における中間ビームの設置							
⑧	点検口の製作取付（床、壁、天井）	○							54	鉄骨構造階におけるレールブラケット・ポストアングル固定用ファスナの設置及び錆止め塗装							
9	吹出口、吸込口等の埋込器具取付のための墨出し								55	昇降機のインターホン用配線							
10	吹出口、吸込口等の埋込器具取付のための孔開・補強								56	昇降機のインターホン用配管（シャフト内）							
11	建物外壁に取付く給・排気ガラの製作取付								57	昇降機のインターホン用配管（シャフト外）							
⑫	建具ガラの製作取付	○							58	昇降機監視室等のインターホン取付調整							
13	機械・機器類の基礎（建築図面記載のものに限る）								59	昇降機監視用モニターの設置							
14	機器用アンカーボルト（〃）								60	昇降機ビット内点検用コンセント							
15	消火用充水槽								61	昇降路・ビットモルタル防水仕上げ							
16	受水槽・消火用充水槽基礎								62	昇降機機械室内ホイスティングフック							
17	流し台								63	昇降機各出入口・インジケーター押ボタン等の孔明工事							
⑮	便所廻りの手摺			○				取付下地補強建築工事補強はメーカー仕様による	64	昇降機機械室床嵩上げコンクリート打設及び防塵塗装							
⑮	換気機器			○					65	空調機への電源配管配線工事							
20	同上取付枠								66	同上内～外機への渡り配線（冷暖配管共巻き）							
⑮	天井扇・ダクト・ガラリ・ベントキャップ			○					67	空調機及び全熱交換器のリモコン用配線・取付・調整							
⑮	フードの製作・取付	○	○					取付は建築工事	⑥8	既設土間コンクリートはつり、復旧	○						設備図記載のものは除く。
23	電動シャッターの一次側配管配線								69	犬走り・側溝部分の撤去及び復旧							
24	電動シャッターの二次側配管配線・調整								⑦0	設備配管改修に伴う下階既設天井仕上の撤去、復旧	○						
25	防火・防煙シャッターの煙感知器・連動装置・制御盤								71	建具に設置する換気扇取付または配管貫通用のアルミパネル							(建)…配管貫通用アルミパネル(開口共) (機)…換気扇取付
26	防火扉の一次側配管配線								72	既存換気扇開口部の閉塞							
27	防火扉の二次側配管配線・調整、開放装置								73	機械警備用空配管（既設配管利用）							
28	同上煙感知器・連動装置・制御盤								⑦4	構内舗装の撤去及び仮復旧	○						
29	液面電極棒の取付及び調整（消火用充水槽）								⑦5	構内舗装復旧	○						
30	加圧ポンプユニット 電源配管配線								76	既存汚水貯留槽 汚泥抜き取り・清掃消毒							
31	同上 制御・警報用配管配線								77	既存浄化槽 機器・配管・槽撤去							
32	給湯設備の一次側配管配線及びリモコン用配管								78	既存グリストラップ 土工事・躯体撤去							
33	同上二次側配管配線及びリモコン用配線・調整								79	既存浄化槽 一次側電源撤去							
⑮	洗面カウンター	○						取付下地補強建築工事補強はメーカー仕様による	⑧0	諸官庁等検査・申請手続き及び、それに伴う費用	○	○	○				
⑮	洗面カウンター用洗面器			○					81	監督員事務所							
36	消火ポンプユニット 電源配管配線								⑧2	工事範囲の仮囲い、ゲート及び敷き鉄板等	○						
37	同上 制御・警報用配管配線								⑧3	工事中に於ける水道、下水、ガス、電気の使用料金	○						現場事務所のみ適用
⑮	照明器具・配管、ライティングダクト等吊ボルト用インサート	○							84	既設高圧受変電設備・非常用発電機廻りフェンス工事							
⑮	ダクト・給排水管等吊りボルト用インサート			○					85	生使用仮設トイレ本体工事							
40	厨房器具								86	生使用仮設トイレ照明器具及び電源工事							
41	同上接続配管・電源接続工事								87	生使用仮設トイレ給排水配管及び接続工事							
42	消火器								88								
43	消火器ボックス								89								
⑮	化粧鏡（一般単体鏡 既製品）			○				新設全て	90								
⑮	化粧鏡（大型鏡）	○						新設全て									
46	電気錠の取付																

設備用の開口補強数量表

1. 設備用躯体貫通補強筋及び開口補強筋

1) 梁貫通補強筋（貫通孔D／3以下、梁巾＝400以下の場合、Dは梁せい）

貫通内径（φ）	数 量	備 考
100<H≦200		
200<H≦300		
300<H≦400		

※貫通内径100φ未満の時は補強を必要としない。 H：貫通内径mm

2) スラブ開口補強筋

開口面積（㎡）	数 量	備 考
A≦0.3		
0.3<A≦1.0		
1.0<A≦2.5		

※スラブ筋を切断しない場合は補強を必要としない。 A：開口面積㎡

3) 壁開口補強

開口寸法（mm）	数 量	備 考

※壁面を切断しない場合は補強を必要としない。

2. 設備用下地材開口補強

1) 壁開口補強 軽量鉄骨下地、木軸等

開口寸法（㎡）	数 量	備 考
0.0 ～ 0.5（床）		
0.0 ～ 0.5（壁）		
1.1 ～ 1.5		
1.6 ～ 2.0		
2.0 ～ 2.5		

2) 天井開口補強

開口面積（㎡）	数 量	備 考
0.0 ～ 0.5	52	電気設備用（ダウンライト）
0.0 ～ 0.5	1	埋め込み照明（600角）
0.0 ～ 0.5	23	機械設備用
0.6 ～ 1.0		埋め込み照明
1.1 ～ 1.5		天井カセットエアコン
600×600 天井点検口		
450×450 天井点検口	7	

特記事項

1. この表（工事区分表）及び図面その他に記載がなく工事区分が不明なもの、または必要な工事については、協議の上監督員の指示により区分を決定する。 この場合、工事費の増減の対象とはしない。

令和7年 3月 日

滋賀県立大学財務課

株式会社 総合設備コンサルタント

工事名称 滋賀県立大学D棟トイレ改修後期工事

図面名称 工事区分表 NOSCALE

図面No. A-06

設計日 2025年3月


- 特記事項
- ・本工事は滋賀県立大学の「人間文化学部棟 D1棟」「人間文化学部棟 D2棟」「人間文化学部D6棟」にある便所の改修工事を行うものとする。
 - ・本工事は校内、開校中の工事となるため、学生、職員、来客者、の安全管理に十分留意すること。
 - ・施工計画において、作業曜日、作業開始時間、終了時間等の工程計画、工事場所の仮設間仕切り等、施設側と十分協議の上、作業計画を立てること。
 - （必要に応じ休日、夜間工事も含めた立案とすること。）
 - ・施工計画に際し、大学運営、学生、職員、来客の安全及び、騒音・振動が出る工事、埃が出る工事については最優先に考慮し、対策を講じ、施設側と協議すること。
 - ・内容については、施工場所の学生、大学職員、来客の動線及び工事場所以外の職員作業室の確保等を必要に応じ計画に含むものとする。
 - ・滋賀県立大学、監督職員と工程を含め施工計画を作成し関係者の承諾を得ること。
 - ・本工事による便所以外の他部屋の給排水設備への影響を極力及ぼさぬよう、現地調査を十分に行い、計画すること。
 - ・本工事により、既設建物・舗装等に損傷を与えた場合は、本工区内、請負者の責任において現況復旧を行うこと。
 - ・工事が完了した部分から、都度仕様承諾等にて、請負者と大学側で執り行い、利用できるよう協力すること。

- 【工事概要】
- ・人間文化学部棟 D1棟の1階ホール(2-2)、学生自習室、回廊の一部天井改修を行う。
 - ・人間文化学部棟 D1棟の2階男子便所(2-5)、女子便所(2-6)の改修及びコピー室(2-1)、D1棟廊下(2F)の一部天井改修を行う。
 - ・人間文化学部棟 D1棟の3階男子便所(2-9)、女子便所(2-8)、身障者用便所(2-2)、ユーティリティ(2-4)の改修を行う。
 - ・人間文化学部棟 D2棟の1階男子便所(2-2)、女子便所(2-1)、身障者用便所(2-1)、ユーティリティ(2-1)の改修を行う。
 - ・人間文化学部棟 D6棟の1階男子便所(1)、女子便所(2)の改修を行う。
 - ・上記に付随する機械設備・電気設備工事。




工事場所：滋賀県立大学
彦根市八坂町2500


附近見取図 1/4000

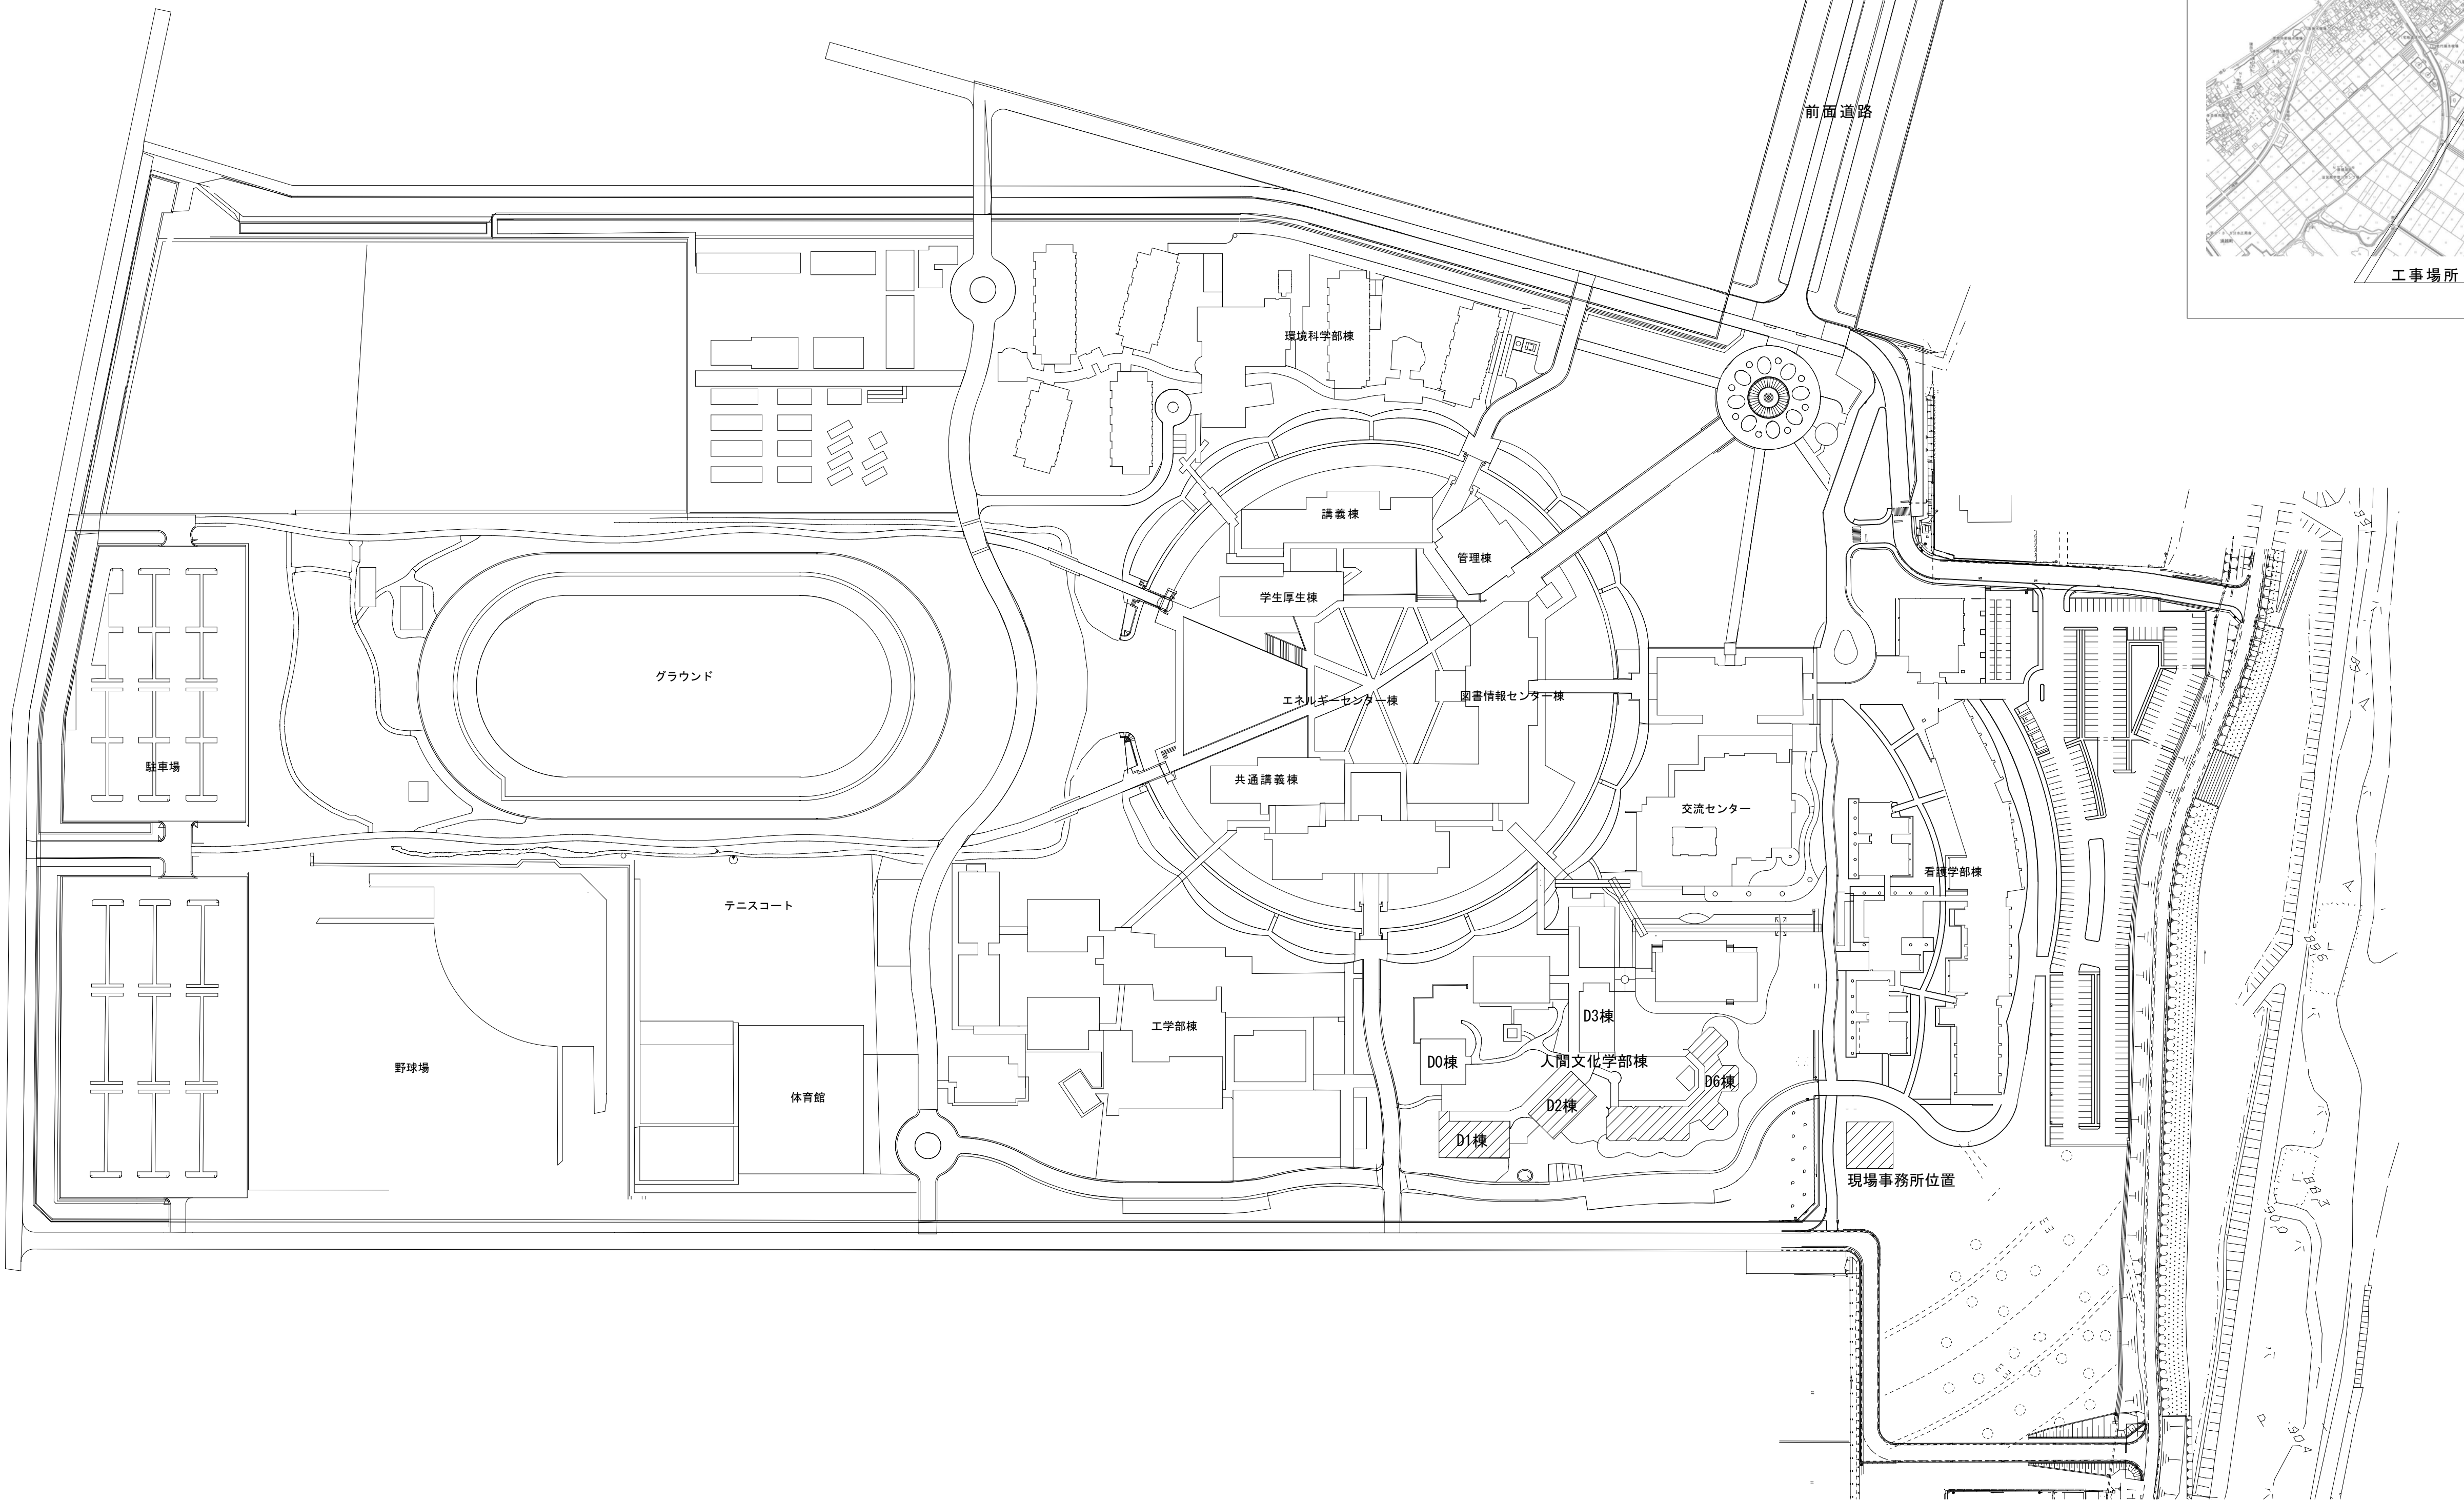



配置図 1/1500

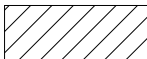 : 改修様を示す

令和7年 3月 日	滋賀県立大学財務課					 株式会社 総合設備コンサルタント		工事名称	滋賀県立大学D棟トイレ改修後期工事	図面No.	A-07
								図面名称	配置図 附近見取図	S = 1/1500	設計日

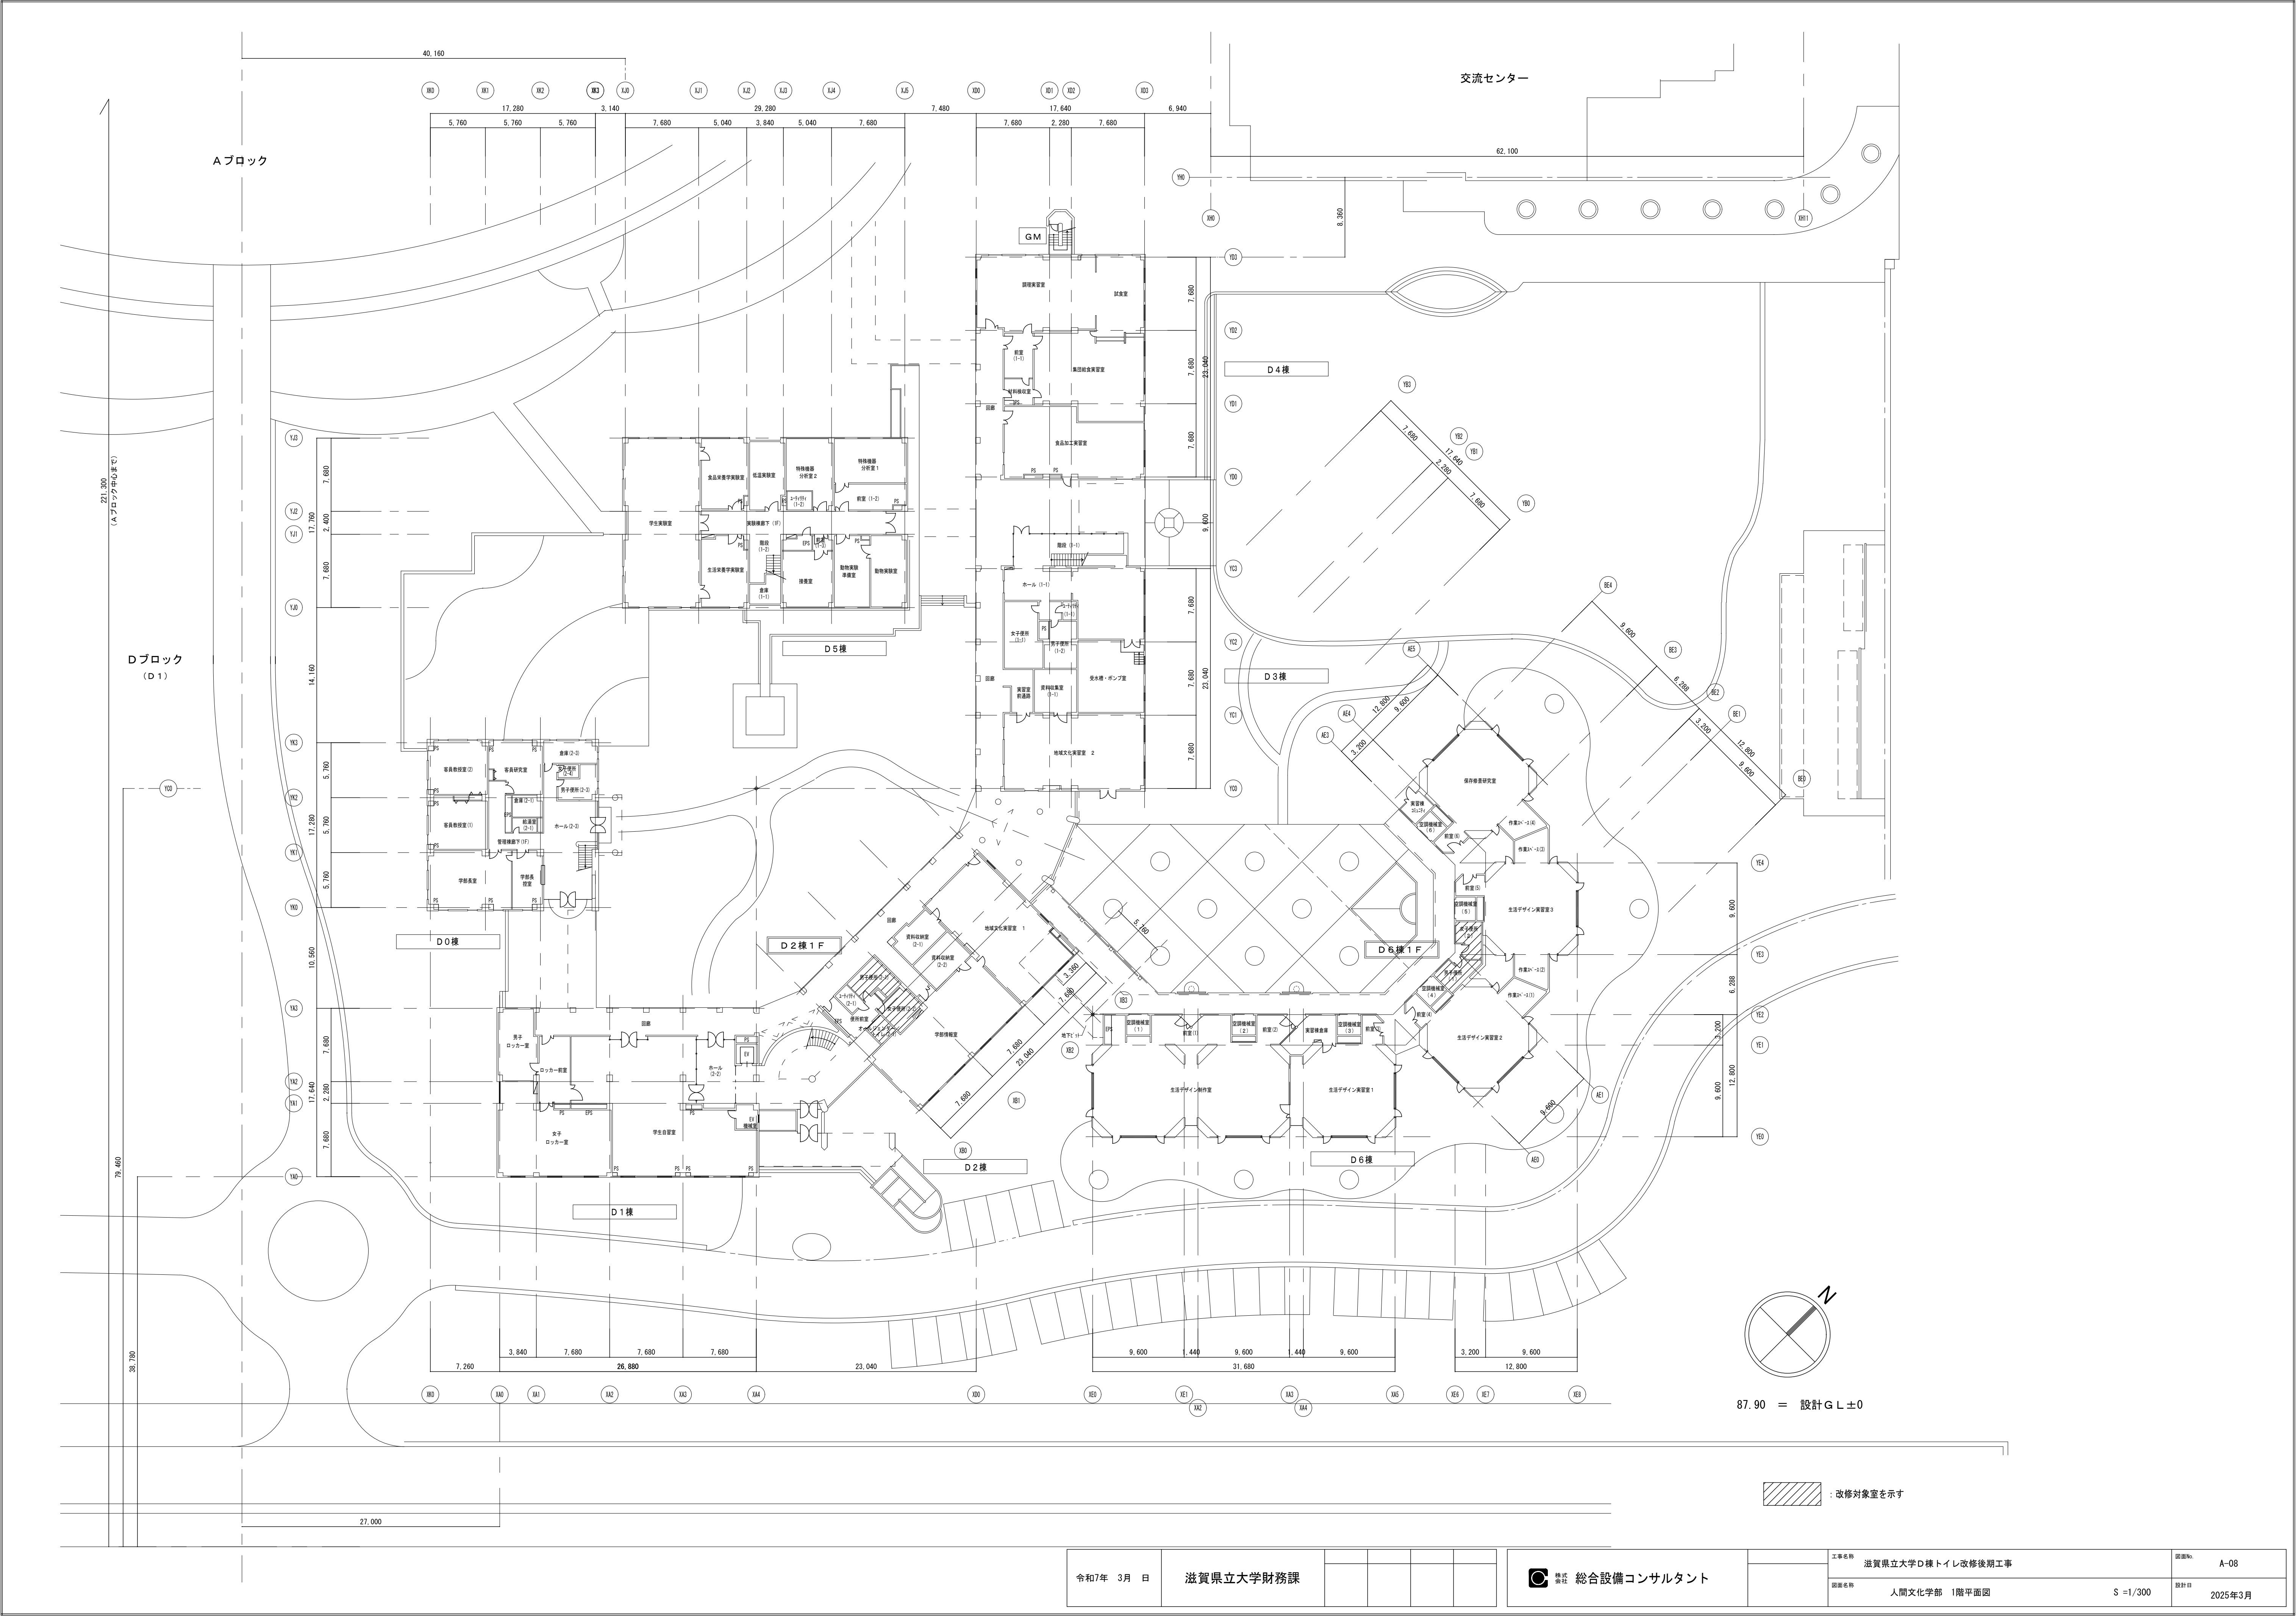



令和7年 3月 日	滋賀県立大学財務課					株式会社 総合設備コンサルタント	工事名称	滋賀県立大学D棟トイレ改修後期工事	図面No.	A-08
							図面名称	人間文化学部 1階平面図	設計日	2025年3月

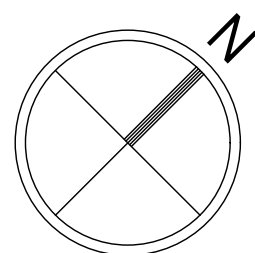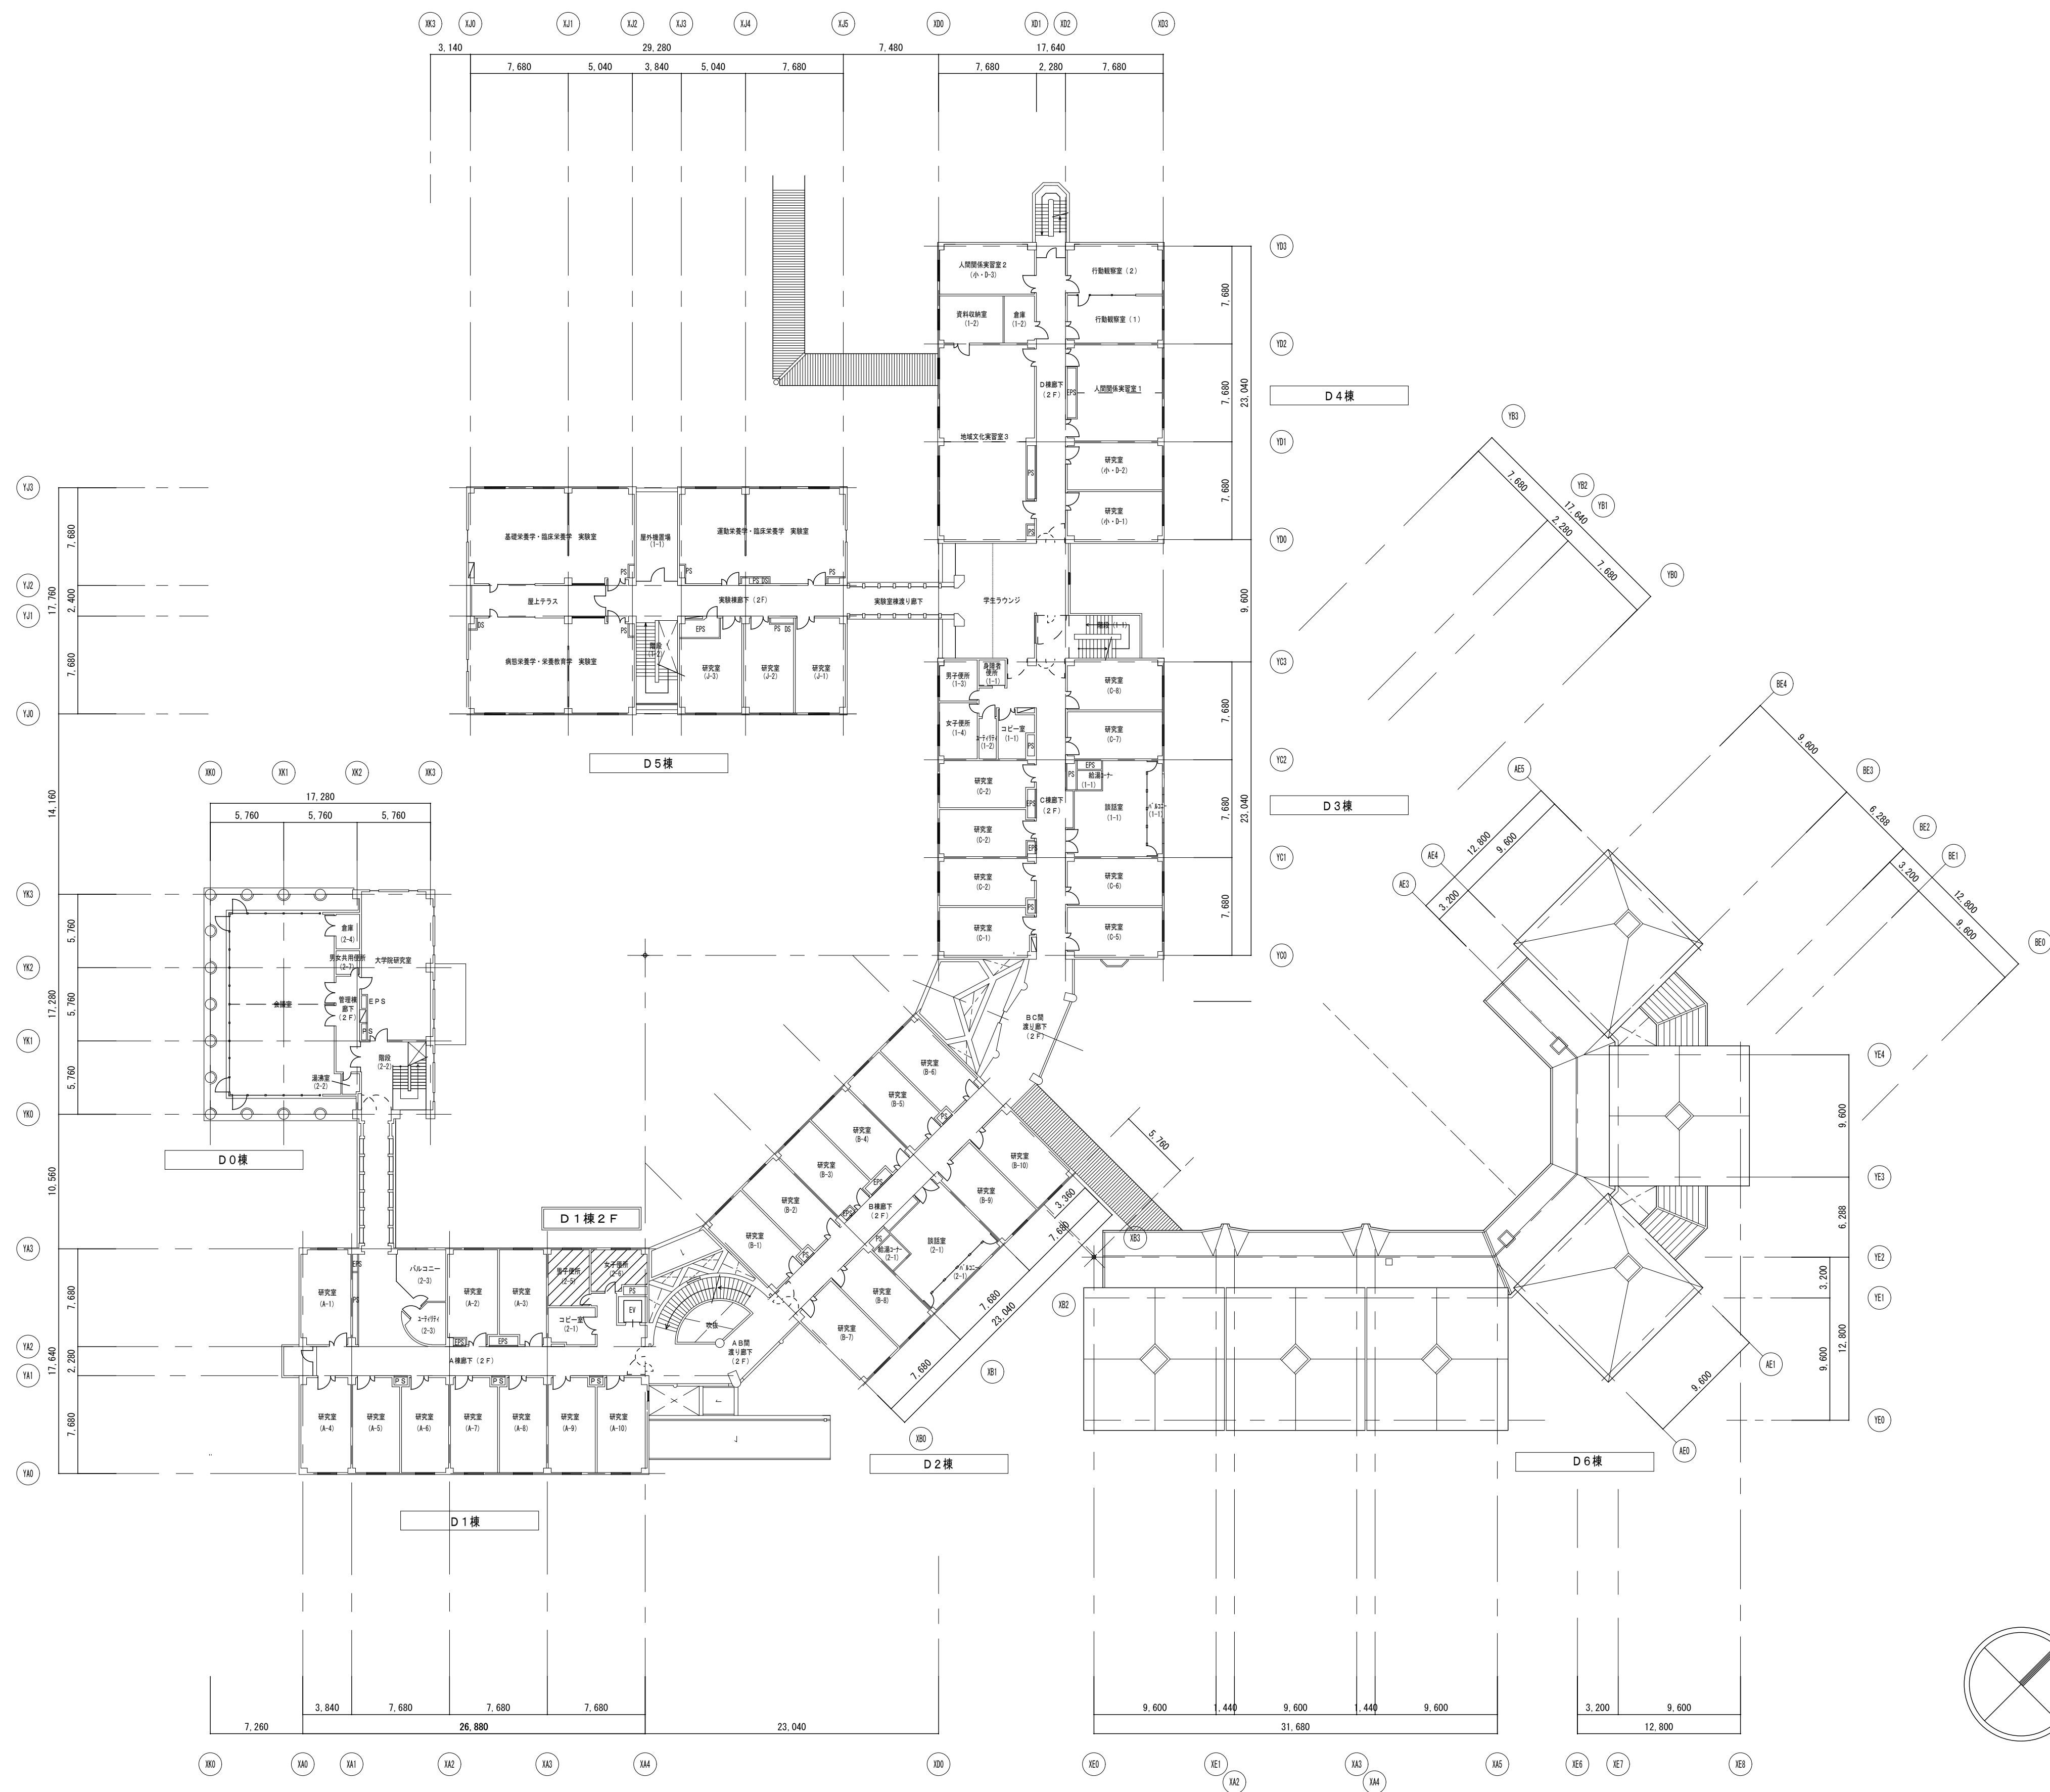


改修対象室を示す


令和7年 3月 日	滋賀県立大学財務課				 株式会社 総合設備コンサルタント	工事名称	滋賀県立大学D棟トイレ改修後期工事	図面No.	A-09
						図面名称	人間文化学部 2階平面図	設計日	2025年3月

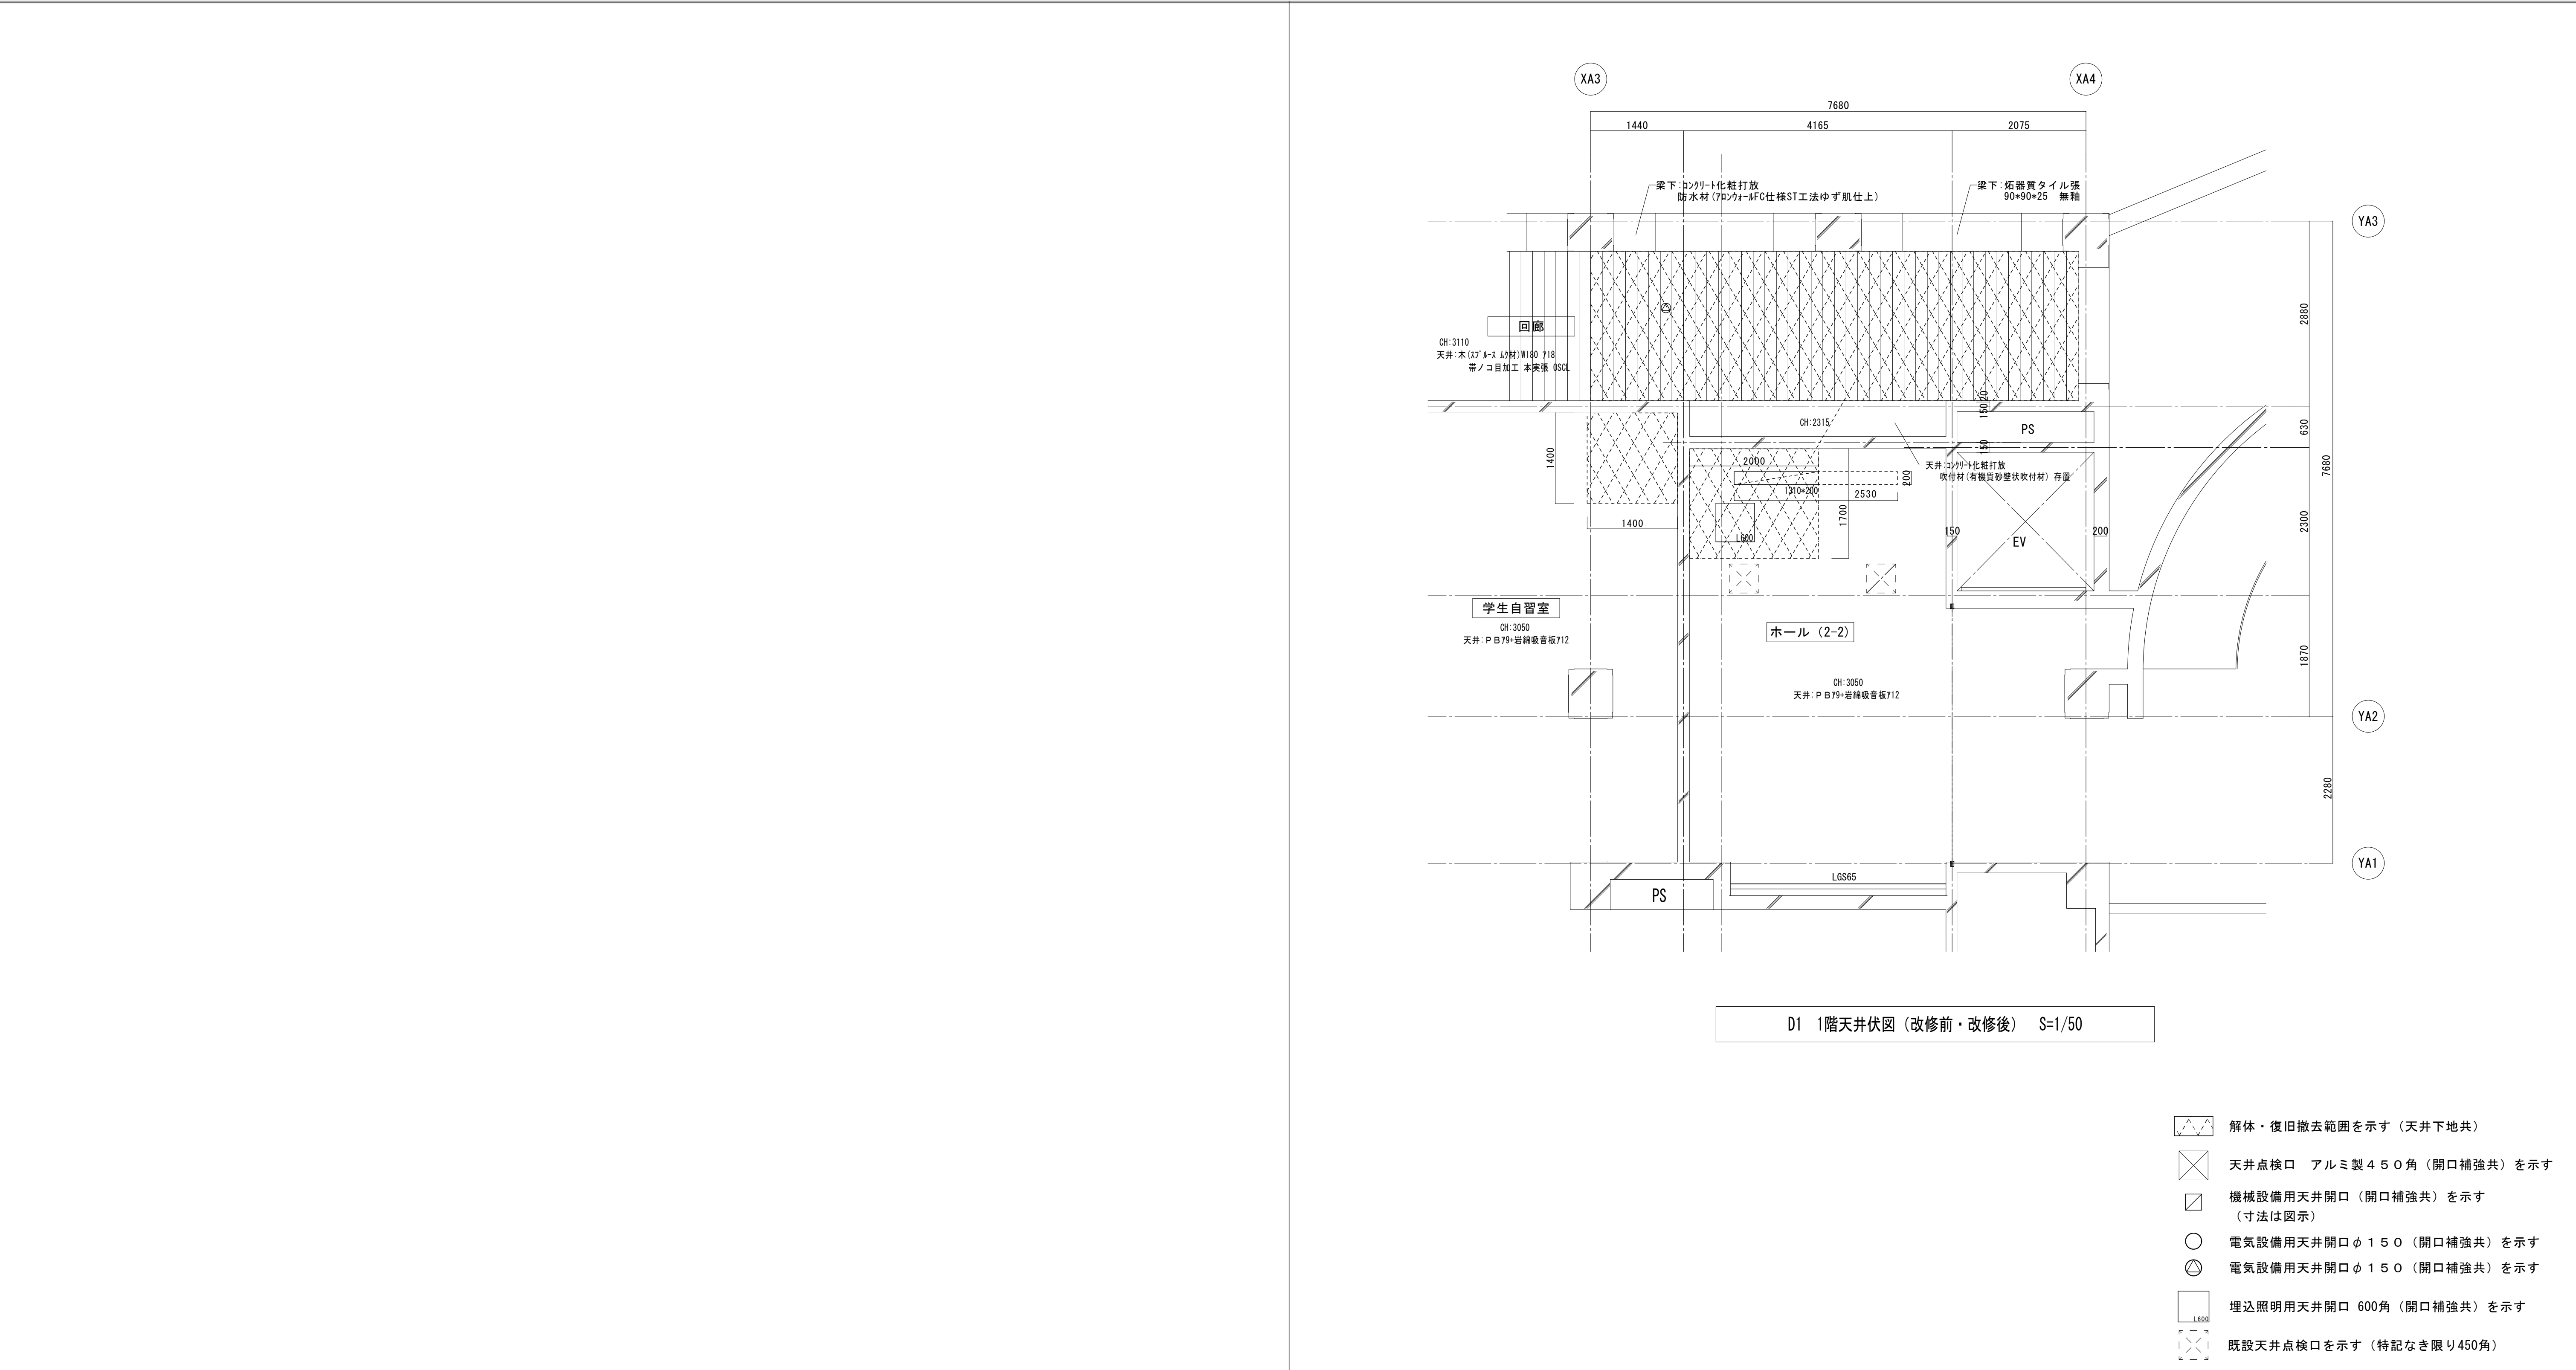

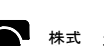内部仕上表																	
階数	室 名		床 高	天井高	床		巾 木	腰 壁		壁		天 井		廻り縁	室 名		備 考
			基準FL±	FL±	下地	仕上	仕上	下地	仕上	下地	仕上	下地	仕上	仕上			
1 階	ホール(2-2)	改修前	±0	3.050	C							LGS(撤去)	P B 厚9+岩綿吸音板712 (一部撤去)	塩ビ製(撤去)	ホール(2-2)		
		改修後	±0	3.050								LGS(新設)	P B 厚9+岩綿吸音板712 (一部新設)	塩ビ製(新設)			
	学生自習室	改修前	±0	3.050	C							LGS(撤去)	P B 厚9+岩綿吸音板712 (一部撤去)	塩ビ製(撤去)	学生自習室		
		改修後	±0	3.050								LGS(新設)	P B 厚9+岩綿吸音板712 (一部新設)	塩ビ製(新設)			
	回廊	改修前	±0	3.110	C							LGS(撤去)	木(276×24材)W180 厚18 帯ノコ目加工 本実張 OSL 板張下地45×60φ720共 (一部撤去)	木製OSCL(一部撤去)	回廊		
		改修後	±0	3.110								LGS(新設)	木(276×24材)W180 厚18 帯ノコ目加工 本実張 OSL 板張下地45×60φ720共 (一部新設)	木製OSCL(一部新設)			
下地凡例					防火材料認定番号(認定番号は参考)					特記事項							
C	コンクリート下地				EP塗・EP-G塗	不燃 NM-8585			床既設面下地調整については、速硬型調整材にて下地を行うこと。	天井点検口450角を適宜設けること。	天井点検口 内部450角とする。						
MO	モルタル塗				石膏ボード(GB-R) 厚9.5	準不燃 QM-9828			塩ビ製廻り縁はコの字タイプとする。	珪藻土珪合板下地材については十分な養生期間を持ち、施工要領による乾燥状態にて施工を行うこと。	手洗部ライニング腰壁 シーリング GB 厚12.5貼下地調整の上メラミン化珪合板 厚3貼 (一般色)						
LGS	軽量鉄骨下地				石膏ボード(GB-R) 厚12.5	不燃 NM-8619			珪藻土珪合板貼端部及び巾木取合部には7×21製見切りを取り付けること。	内装仕上げ材は、F☆☆☆☆仕様とする。	大便器部ライニング腰壁 シーリング GB 厚12.5貼下地調整の上メラミン化珪合板 厚3貼 (柄)						
CB	コンクリートブロック				岩綿吸音板 厚12	不燃 NM-8599			衛生器具等の壁取付部分には補強材またはGB-SIに替え構造用合板にて補強を行うこと。	天井裏・小壁裏の使用材料は、F☆☆☆☆仕様とする。							
SL	セルフレベルング				珪藻土珪合板 厚3.0	不燃 NM-2183											
W	木下地								令和7年 3月 日	滋賀県立大学財務課				 株式会社 総合設備コンサルタント		工事名称 滋賀県立大学D棟トイレ改修後期工事	図面No. A-11
															図面名称 D1 1階ホール(2-2)、学生自習室、回廊 天井伏図(改修前・改修後) S = 1/50	設計日 2025年3月	

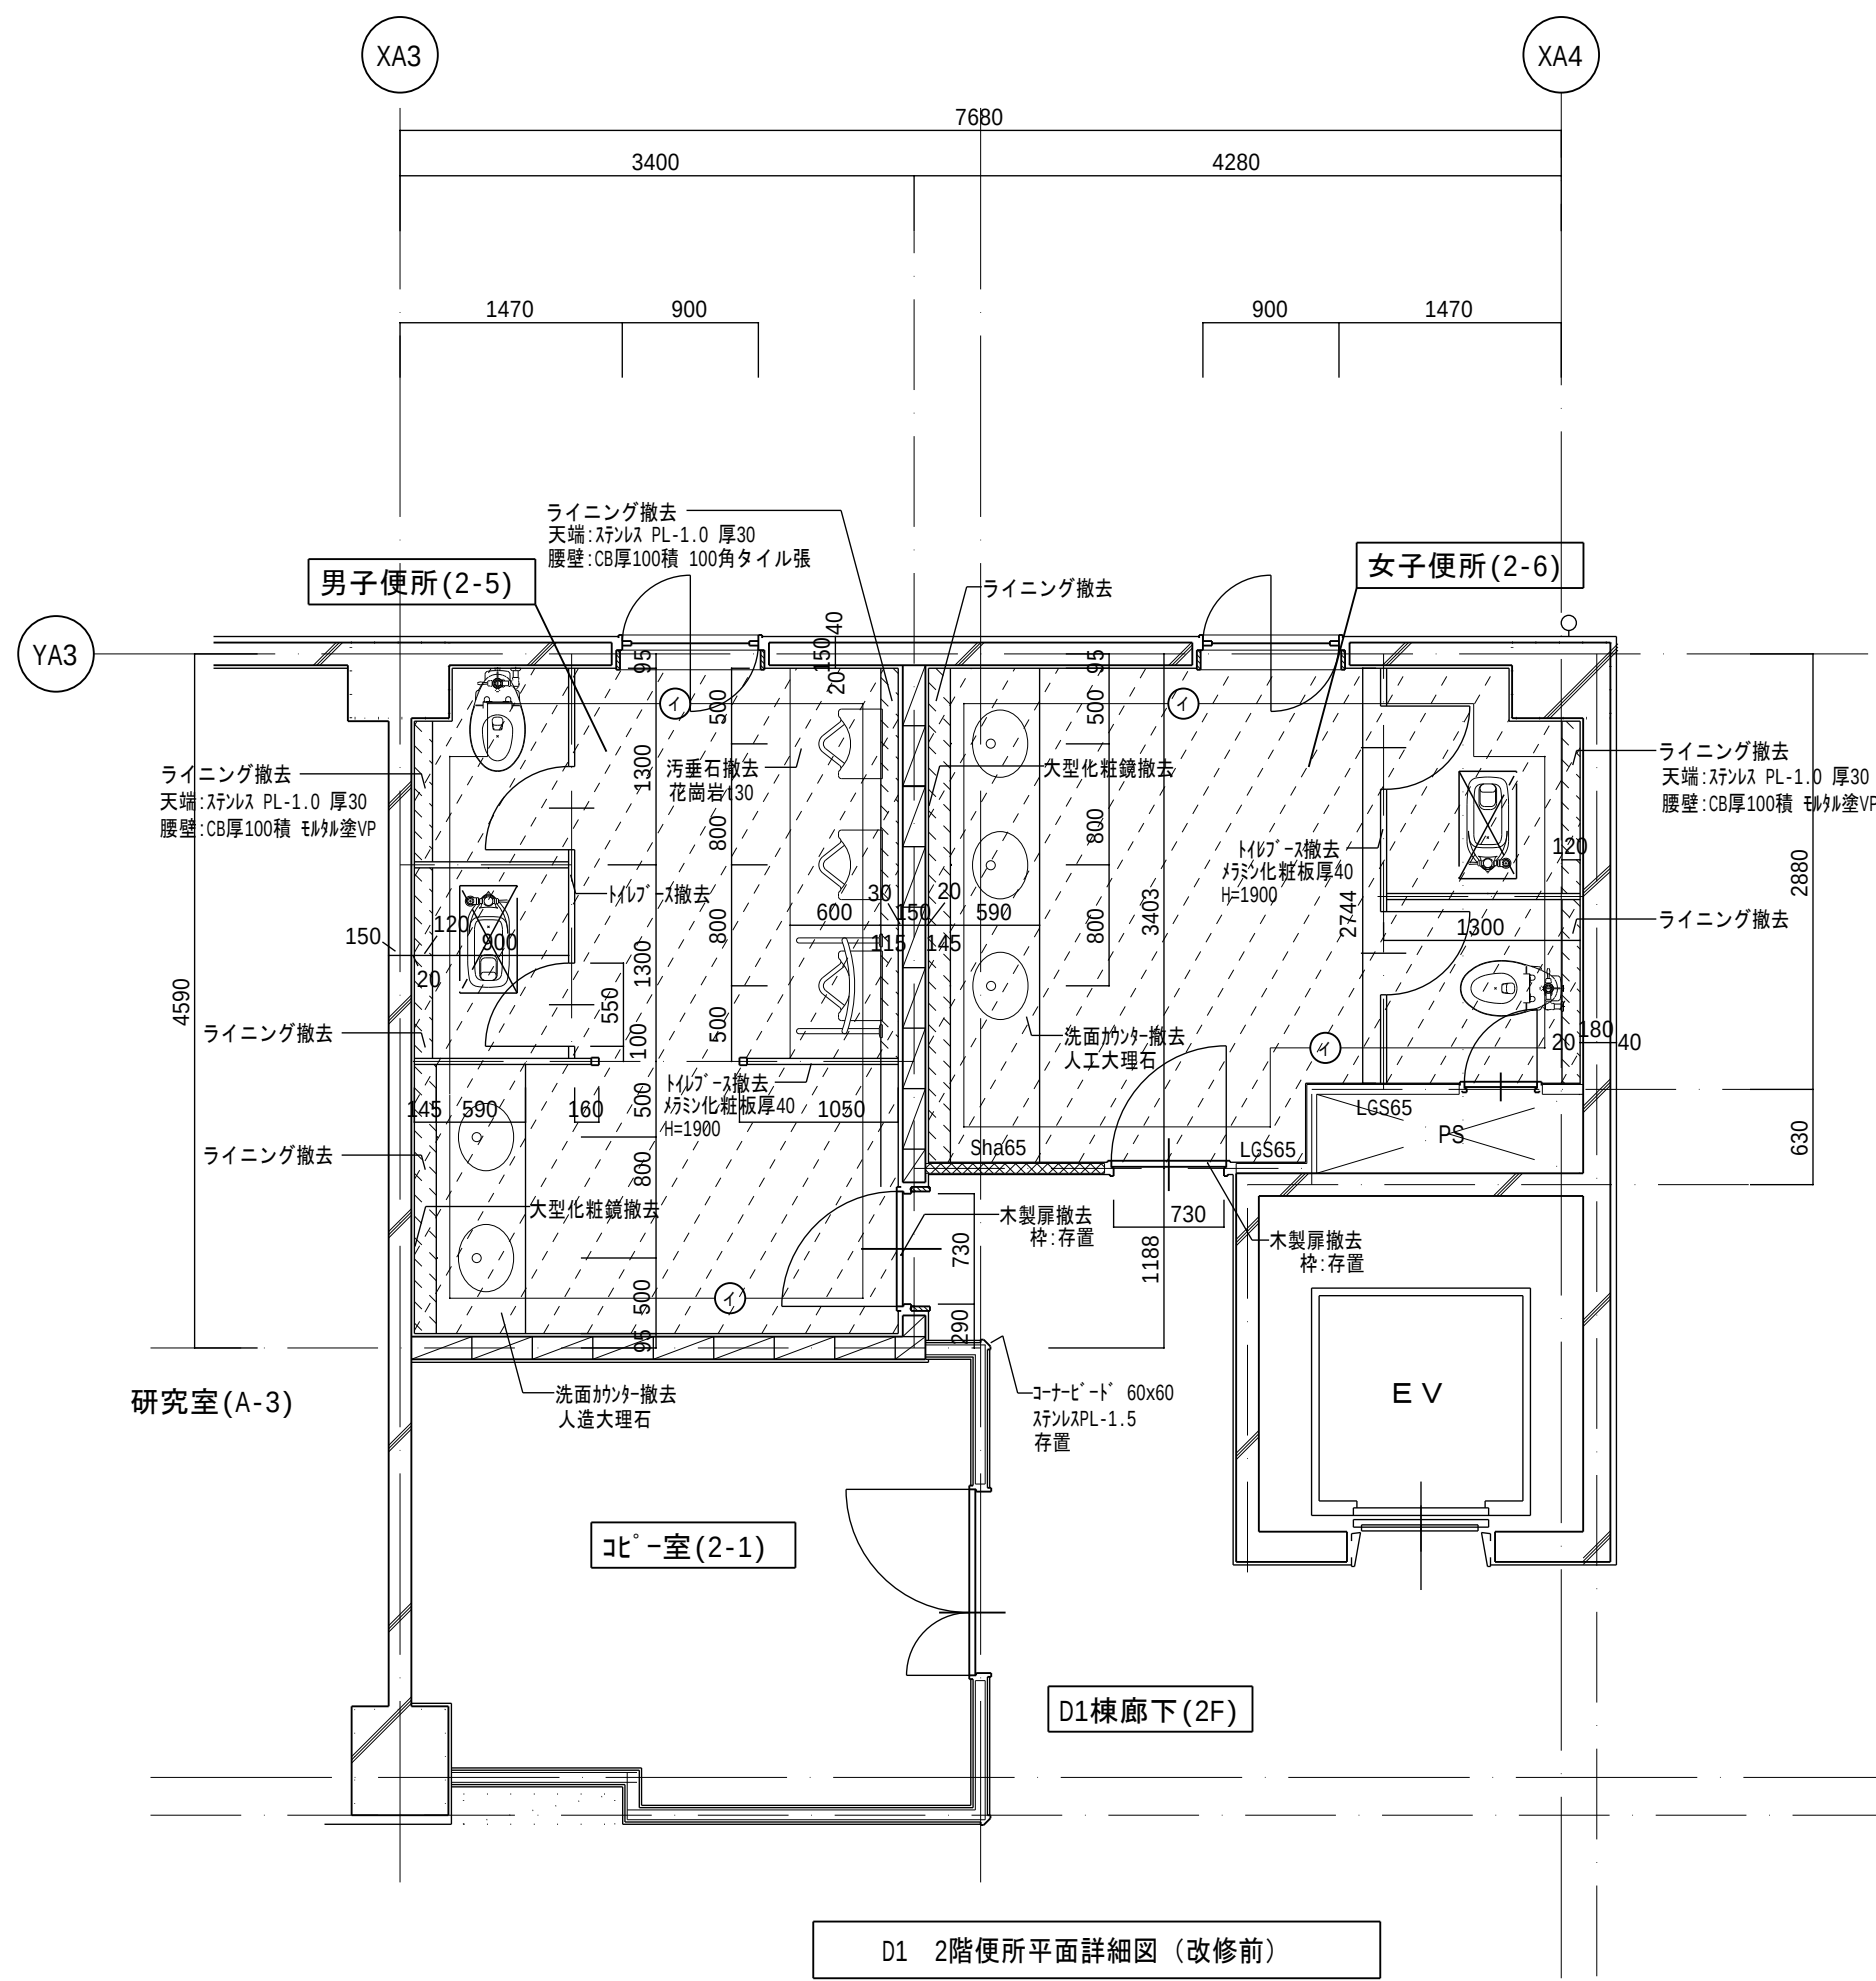

※ﾄｲﾚｰｽ全撤去、洗面カウンター撤去、大型化粧鏡撤去
※衛生器具等撤去(機械設備)
(衛生陶器、配管、手摺)
※照明器具等撤去(電気設備)
※仮設間仕切壁 (LGS50 GB-R t12.5程度)、
工事用出入口を係員と協議の上適宜設置する事

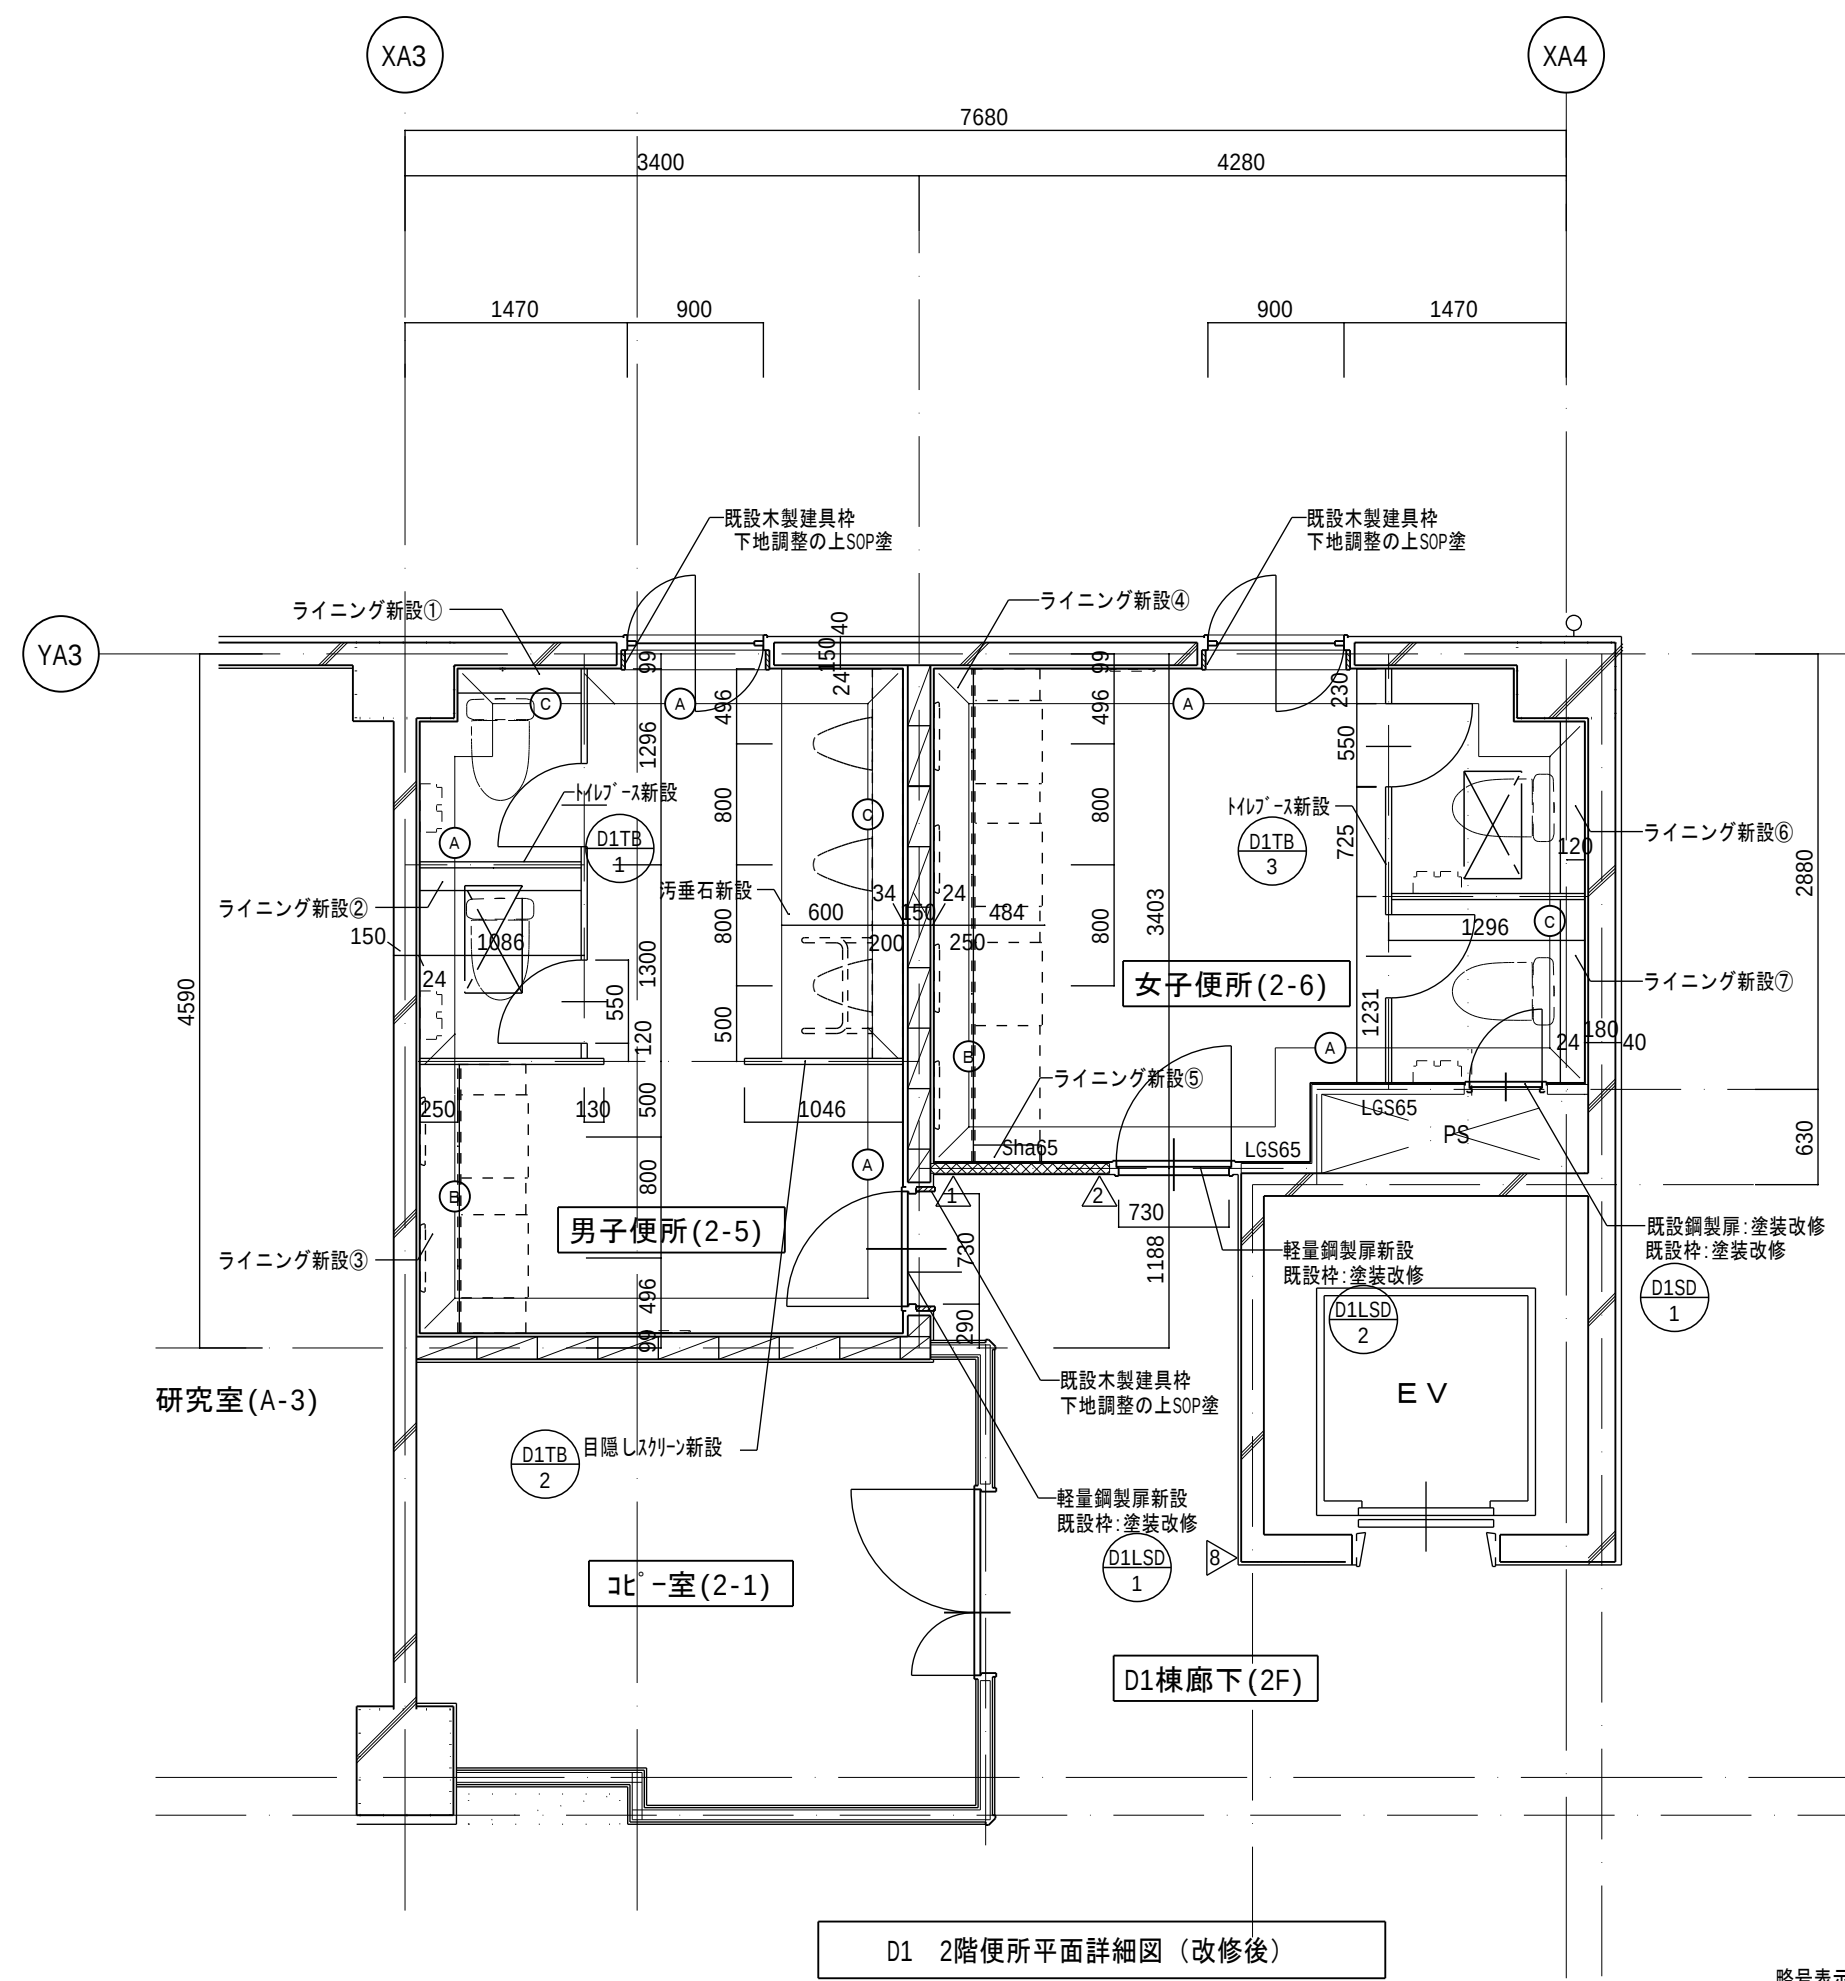

略号表示
A 壁下地調整の上ﾌｼﾞｼｬ化粧合板 厚3貼 (一般色) (新設)
B 壁下地調整の上ﾌｼﾞｼｬ化粧合板 厚3貼 (指定色) (新設)
C 壁下地調整の上ﾌｼﾞｼｬ化粧合板 厚3貼 (柄) (新設)

※ライニング新設
① 816×150×H 900 ×1箇所
② 1066×150×H 900 ×1箇所
③ 1776×250×H 900 ×1箇所
④ 3259×250×H 900 ×1箇所
⑤ 450×100×H 900 ×1箇所
⑥ 1136×150×H 900 ×1箇所
⑦ 1211×150×H 900 ×1箇所


△ サイン設置位置を示す (サイン詳細図参照)
和便器撤去部開口閉塞 (710×380)
ｺﾝｸﾘｰﾄ(21N/n3)厚15.0直挿え
後施工アンカー (差筋アンカー D13
素液固定型) @200 (1カ所につき14本)

Sha** 既設遮音仕様壁を示す (**は壁厚)
[・30°60°10°2.3 グラスワール厚50充填

内部仕上表																				
階数	室 名		床 高	天井高	床		巾 木	腰 壁		壁		天 井		廻り縁	室 名		備 考			
			基準FL±	FL±	下地	仕上	仕上	下地	仕上	下地	仕上	下地	仕上	仕上						
2 階	男子便所(2-5)	改修前	±0	2,400 一部2,600	MO	ビニールシート厚2.8(撤去) 小便器下:花崗岩水磨き t30	ｽﾌﾟﾗﾝﾌﾟL-1.5H=60(撤去)	MO	小便器前:100角タイル貼 (撤去)	MO	ﾊﾞｰﾗｲﾄﾓﾙﾀﾙ ﾍﾞｯﾌﾟ(塗装撤去) 一部 ﾍﾞｯﾌﾟ(塗装撤去)	LGS(撤去)	ケイカル板 厚6 ﾍﾞｯﾌﾟ(撤去) 見切:木製OP 45*45(撤去)	塩ビ製(撤去)	男子便所(2-5)		建築:ﾄｲﾚｰｽ、洗面カウンター、大型化粧鏡、ﾗｲﾝﾝｸﾞCB積撤去 機械設備:衛生器具、小便器手摺撤去			
		改修後	±0	2,400 一部2,600	MO	床材巻上げ巾木 超防汚性ﾋﾞｰﾅ床ｼｰﾄ t=2.0貼(新設) 汚重石 (新設)	H=100(新設)	-	-	下地調整	ﾌｼﾞｼﾞ化粧合板 厚3貼 M工法 (新設)	LGS(新設)	塩ビ製(新設)	塩ビ製(新設)		建築:ﾗｲﾝﾝｸﾞ天板 人工大理石甲板t12、ﾄｲﾚｰｽ新設 機械設備:衛生器具、小便器手摺、化粧鏡				
	女子便所(2-6)	改修前	±0	2,400 一部2,600	MO	ビニールシート厚2.8(撤去)	ｽﾌﾟﾗﾝﾌﾟL-1.5H=60(撤去)	-	-	MO	ﾊﾞｰﾗｲﾄﾓﾙﾀﾙ ﾍﾞｯﾌﾟ(塗装撤去) 一部 ﾍﾞｯﾌﾟ(塗装撤去)	LGS(撤去)	ケイカル板 厚6 ﾍﾞｯﾌﾟ(撤去) 見切:木製OP 45*45(撤去)	塩ビ製(撤去)	女子便所(2-6)		建築:ﾄｲﾚｰｽ、洗面カウンター、大型化粧鏡、ﾗｲﾝﾝｸﾞCB積撤去 機械設備:衛生器具撤去			
		改修後	±0	2,400 一部2,600	MO	床材巻上げ巾木 超防汚性ﾋﾞｰﾅ床ｼｰﾄ t=2.0貼(新設)	H=100(新設)	-	-	下地調整	ﾌｼﾞｼﾞ化粧合板 厚3貼 M工法 (新設)	LGS(新設)	塩ビ製(新設)	塩ビ製(新設)		建築:ﾗｲﾝﾝｸﾞ天板 人工大理石甲板t12、ﾄｲﾚｰｽ新設 機械設備:衛生器具、化粧鏡				
	ﾋﾞｰ室(2-1)	改修前	±0	2,400								LGS (一部撤去)	化粧PB厚9 (一部撤去)	塩ビ製(一部撤去)	ﾋﾞｰ室(2-1)		建築: 機械設備:			
		改修後	±0	2,400								LGS (一部新設)	化粧PB厚9、5 (一部新設)	塩ビ製(一部新設)		建築: 機械設備:				
	D1棟廊下(2F)	改修前	±0	2,285								LGS (一部撤去)	PB厚9+岩綿吸音板厚12 (存置) 見切:木製OP 45*45(存置)	塩ビ製(存置)	D1棟廊下(2F)		建築: 機械設備:			
		改修後	±0	2,285								LGS (一部新設)	PB厚9+岩綿吸音板厚12 (既設のまま) 見切:木製OP 既設のまま	塩ビ製(既設のまま)		建築: 機械設備:				
下地凡例					防火材料認定番号(認定番号は参考)					特記事項										
C	ｺﾝｸﾘｰﾄ下地				EP塗・EP-G塗	不燃 NM-8585				床既設面下地調整については、速硬型調整材にて下地を行うこと。	天井点検口450角を適宜設けること。		天井点検口 内部450角とする。		【ﾌｼﾞｼﾞ化粧板 M工法】 既設ﾓﾙﾀﾙ面及びﾎｰﾄﾞ系下地の仕上塗装等を撤去の上、ﾌﾗｲﾏｰ処理 を行いﾌｼﾞｼﾞ化粧板の施工にあたること。					
MO	ﾓﾙﾀﾙ塗				石膏ﾎｰﾄﾞ(GB-R) 厚9.5	準不燃 QM-9828				塩ビ製廻り縁はｺﾞﾑﾌﾗｯｸとする。	ﾌｼﾞｼﾞ化粧板下地材については十分な養生期間を持ち、施工要領による 乾燥状態にて施工を行うこと。		手洗部ﾗｲﾆﾝｸﾞ腰壁 ｼｰｼﾞﾝｸﾞGB 厚12.5貼下地調整の上ﾒﾗﾐﾝ化粧合板 厚3貼 (一般色)							
LGS	軽量鉄骨下地				石膏ﾎｰﾄﾞ(GB-R) 厚12.5	不燃 NM-8619				ﾌｼﾞｼﾞ化粧合板貼端部及び巾木取合部には7ﾎﾟｰﾄ製見切りを取り付けること。	内装仕上り材は、F☆☆☆☆仕様とする。		大便器部ﾗｲﾆﾝｸﾞ腰壁 ｼｰｼﾞﾝｸﾞGB 厚12.5貼下地調整の上ﾒﾗﾐﾝ化粧合板 厚3貼 (柄)							
CB	ｺﾝｸﾘｰﾄﾌﾞﾛｯｸ				岩綿吸音板 厚12	不燃 NM-8599				衛生器具等の壁取付部分には補強材またはGB-SIに替え構造用合板にて 補強を行うこと。	天井裏・小屋裏の使用材料は、F☆☆☆☆仕様とする。									
SL	ﾓﾙﾌﾚｰｼﾝｸﾞ				ﾌｼﾞｼﾞ化粧板 厚3.0	不燃 NM-2183														
W	木下地																			
										令和7年 3月 日	滋賀県立大学財務課					株式会社 総合設備コンサルタント			工事名称 滋賀県立大学D棟トイレ改修後期工事	図面No. A-12
																		図面名称 D1 2階便所平面詳細図(改修前・改修後)	S = 1/50	設計日 2025年3月

※トイレ・ス全撤去、洗面カウンター撤去、大型鏡撤去
※衛生器具等撤去（機械設備）
（衛生陶器、配管、手摺）
※照明器具等撤去（電気設備）
※仮設間仕切壁（LGS50 GB-R t12.5程度）、
工事用出入口を係員と協議の上適宜設置する事

内部仕上表																	
階数	室名		床高	天井高	床		巾木	腰壁		壁		天井		廻り縁	室名		備考
			基準FL±	FL±	下地	仕上	仕上	下地	仕上	下地	仕上	下地	仕上	仕上			
1階	女子便所(2-8)	改修前	±0	2,400 一部2,600	MO	ビニールシート厚2.8(撤去)	スチル2PL-1.5H=60(撤去)	MO	—	MO	パーライトモルタル V P (塗装撤去) 一部 V P (塗装撤去)	LGS(撤去)	ケイカル板 厚6 V P (撤去) 見切:木製OP 45×45(撤去)	塩ビ製(撤去)	女子便所(2-8)		建築: トイレ・ス、洗面カウンター、大型化粧鏡、ラインG CB積 撤去 機械設備: 衛生器具撤去
		改修後	±0	2,400 一部2,600	MO	超防汚性ビニ床シート t=2.0貼(新設)	床材巻上げ巾木 H=100(新設)	—	—	下地調整	タシ化板合板 厚3貼 M工法(新設)	LGS(新設)	塩ビ製(新設)	塩ビ製(新設)		建築: ラインG 天板 人工大理石甲板t12、トイレ・ス新設 機械設備: 衛生器具、化粧鏡 新設	
	改修前	±0	2,400 一部2,600	MO	ビニールシート厚2.8(撤去) 小便器下:花崗岩水磨き t30	スチル2PL-1.5H=60(撤去)	MO	小便器前: 100角タイル貼(撤去)	MO	パーライトモルタル V P (塗装撤去) 一部 V P (塗装撤去)	LGS(撤去)	ケイカル板 厚6 V P (撤去) 見切:木製OP 45×45(撤去)	塩ビ製(撤去)	男子便所(2-9)			建築: トイレ・ス、洗面カウンター、大型化粧鏡、ラインG CB積 撤去 機械設備: 衛生器具、小便器手摺撤去
	改修後	±0	2,400 一部2,600	MO	超防汚性ビニ床シート t=2.0貼(新設) 汚垂石(新設)	床材巻上げ巾木 H=100(新設)	—	—	下地調整	タシ化板合板 厚3貼 M工法(新設)	LGS(新設)	塩ビ製(新設)	塩ビ製(新設)		建築: ラインG 天板 人工大理石甲板t12、トイレ・ス新設 機械設備: 衛生器具、化粧鏡、小便器手摺 新設		
	身障者便所(2-2)	改修前	±0	2,400	MO	ビニールシート厚2.8(撤去)	スチル2PL-1.5H=60(撤去)	MO	—	MO	パーライトモルタル V P (塗装撤去) 一部 V P (塗装撤去)	LGS(撤去)	ケイカル板 厚6 V P (撤去)	塩ビ製(撤去)	身障者便所(2-2)		建築: トイレ・ス、洗面カウンター、ラインG CB積 大型鏡 撤去 機械設備: 衛生器具、化粧鏡、L型手摺、可動手摺 撤去
オールド・エンガートイレ(2-2)	改修後	±0	2,400	MO	超防汚性ビニ床シート t=2.0貼(新設)	床材巻上げ巾木 H=100(新設)	—	—	下地調整	タシ化板合板 厚3貼 M工法(新設)	LGS(新設)	塩ビ製(新設)	塩ビ製(新設)	オールド・エンガートイレ(2-2)		建築: ラインG 天板 人工大理石甲板t12新設 機械設備: 衛生器具、L型手摺、はね上げ手摺、化粧鏡、フィッティングボード、ペーパーホルダー 新設	
下地凡例					防火材料認定番号(認定番号は参考)					特記事項							
C	コンクリート下地				EP塗・EP-G塗	不燃 NM-8585				床既設面下地調整については、速硬型調整材にて下地を行うこと。	天井点検口450角を適宜設けること。	天井点検口 内部450角とする。	【タシ化板積 M工法】 既設モルタル面及びボード系下地の仕上塗装等を撤去の上、プライマー処理を行いタシ化板積の施工にあたること。				
MO	モルタル塗				石膏ボード (GB-R) 厚9.5	準不燃 OM-9828				塩ビ製廻り縁はコの字タイルとする。	タシ化板合板下地材については十分な養生期間を待ち、施工要領による乾燥状態にて施工を行うこと。	手洗部ライニング腰壁 シーリング GB 厚12.5貼下地調整の上メラミン化粧板 厚3貼 (一般色)					
LGS	軽量鉄骨下地				石膏ボード (GB-R) 厚12.5	不燃 NM-8619				タシ化板合板貼端部及び巾木取合部には7mm製見切りを取り付けること。	内装仕上げ材は、F☆☆☆☆仕様とする。	大便器部ライニング腰壁 シーリング GB 厚12.5貼下地調整の上メラミン化粧板 厚3貼 (柄)					
CB	コンクリートブロック				岩綿吸音板 厚12	不燃 NM-8599				衛生器具等の壁取付部分には補強材またはGB-SIに替へ構造用合板にて補強を行うこと。	天井裏・小屋裏の使用材料は、F☆☆☆☆仕様とする。						
SL	モルタルベリング				タシ化板 厚3.0	不燃 NM-2183											
W	木下地																
										令和7年 3月 日	滋賀県立大学財務課						
											株式会社 総合設備コンサルタント						
										工事名称 滋賀県立大学D棟トイレ改修後期工事				図番No.	A-13		
										図面名称 D1 3階便所平面詳細図 (改修前・改修後)				S = 1/50	設計日 2025年3月		

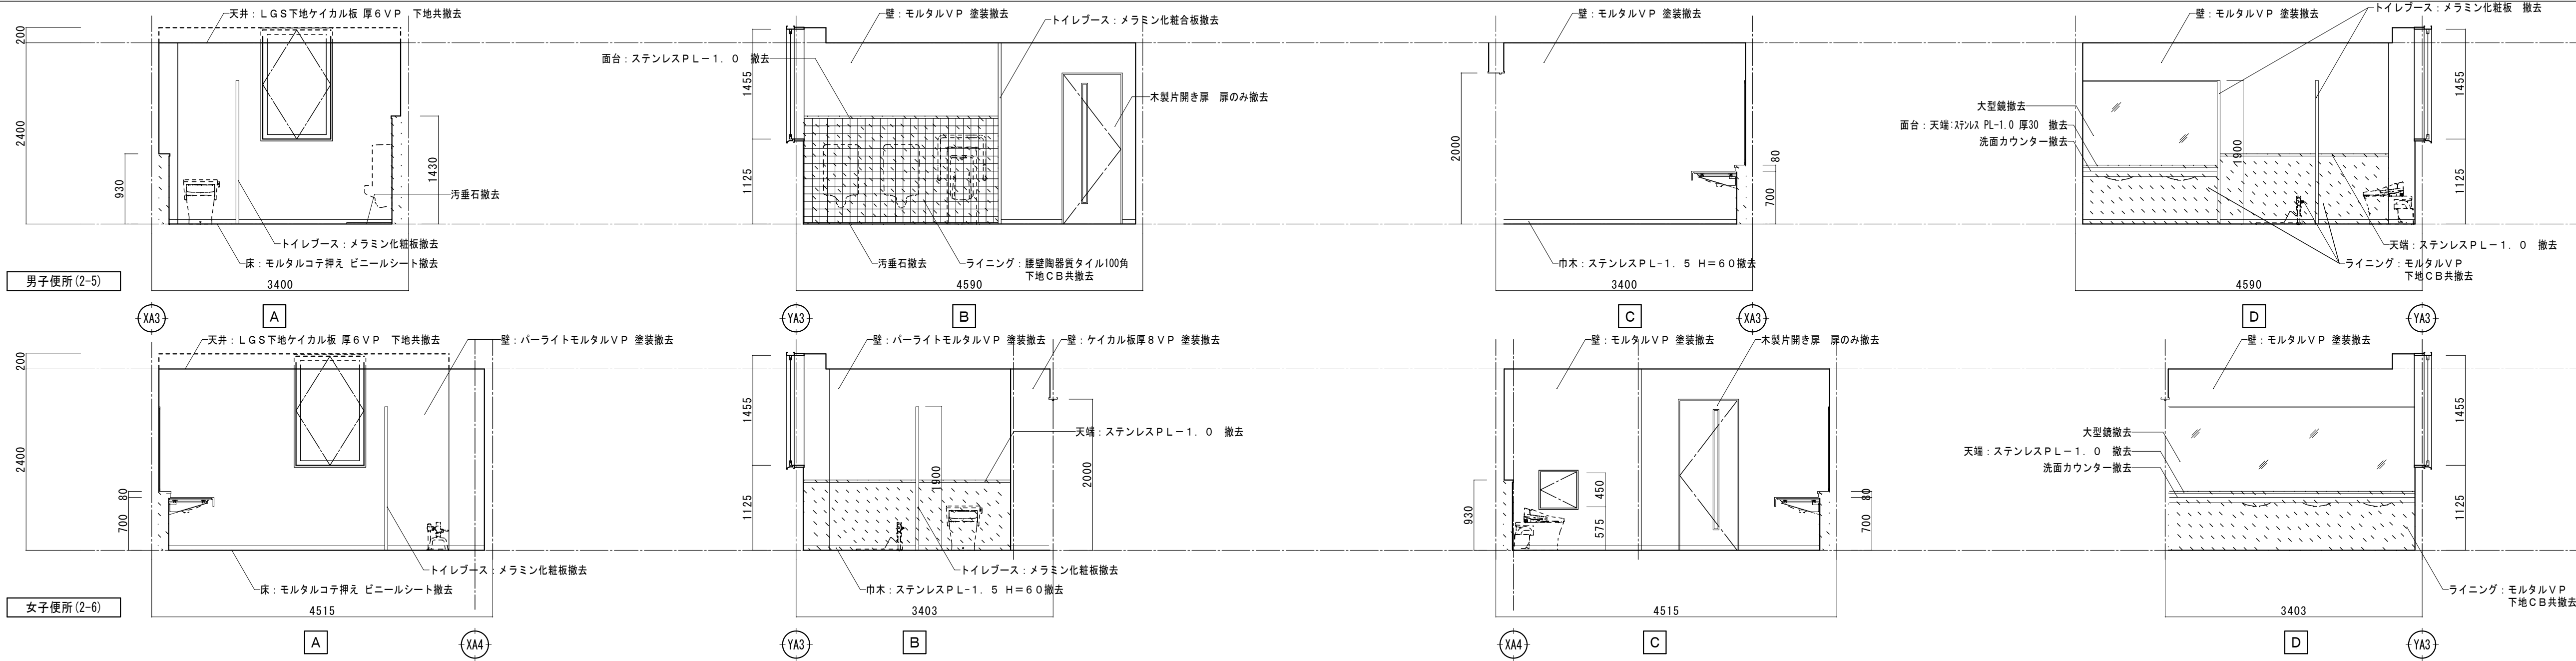


ライニング 腰壁撤去: 天端人工大理石、CB厚100下地


※トイレブースは全撤去、洗面カウンター、大型鏡撤去



※衛生器具等撤去 (機械設備)



(衛生陶器、配管、手摺)


※照明器具等撤去 (電気設備)

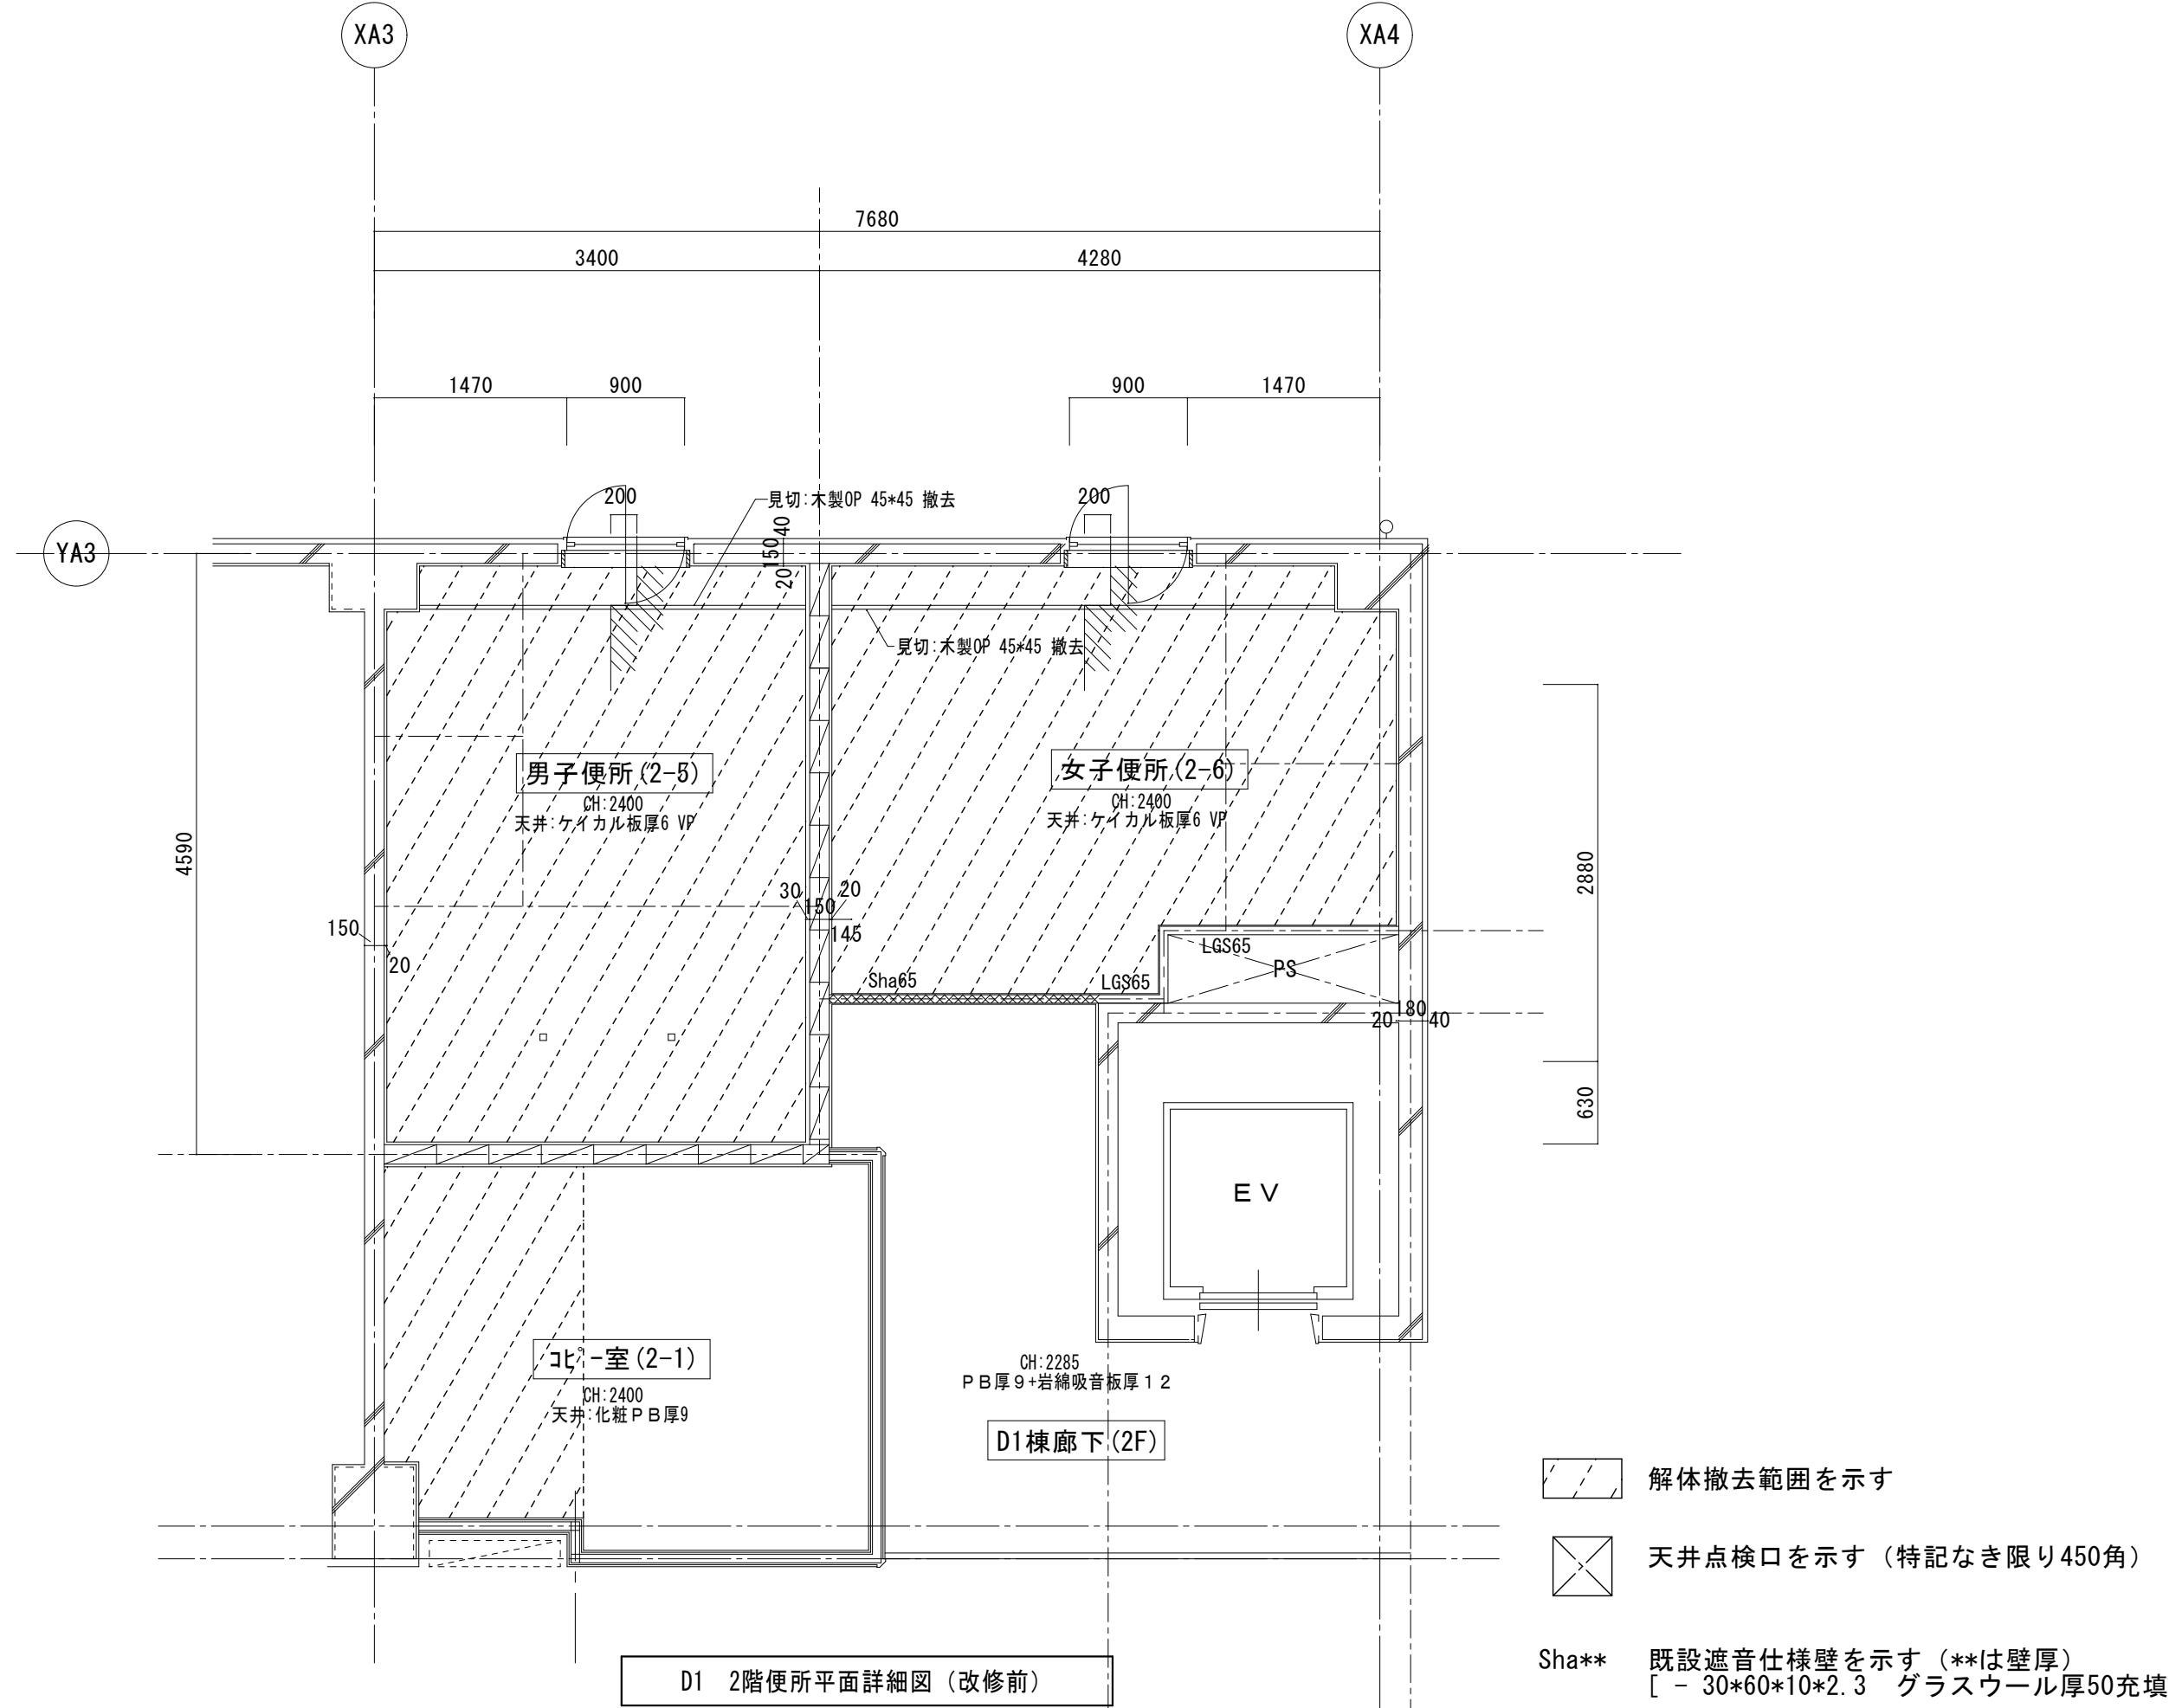


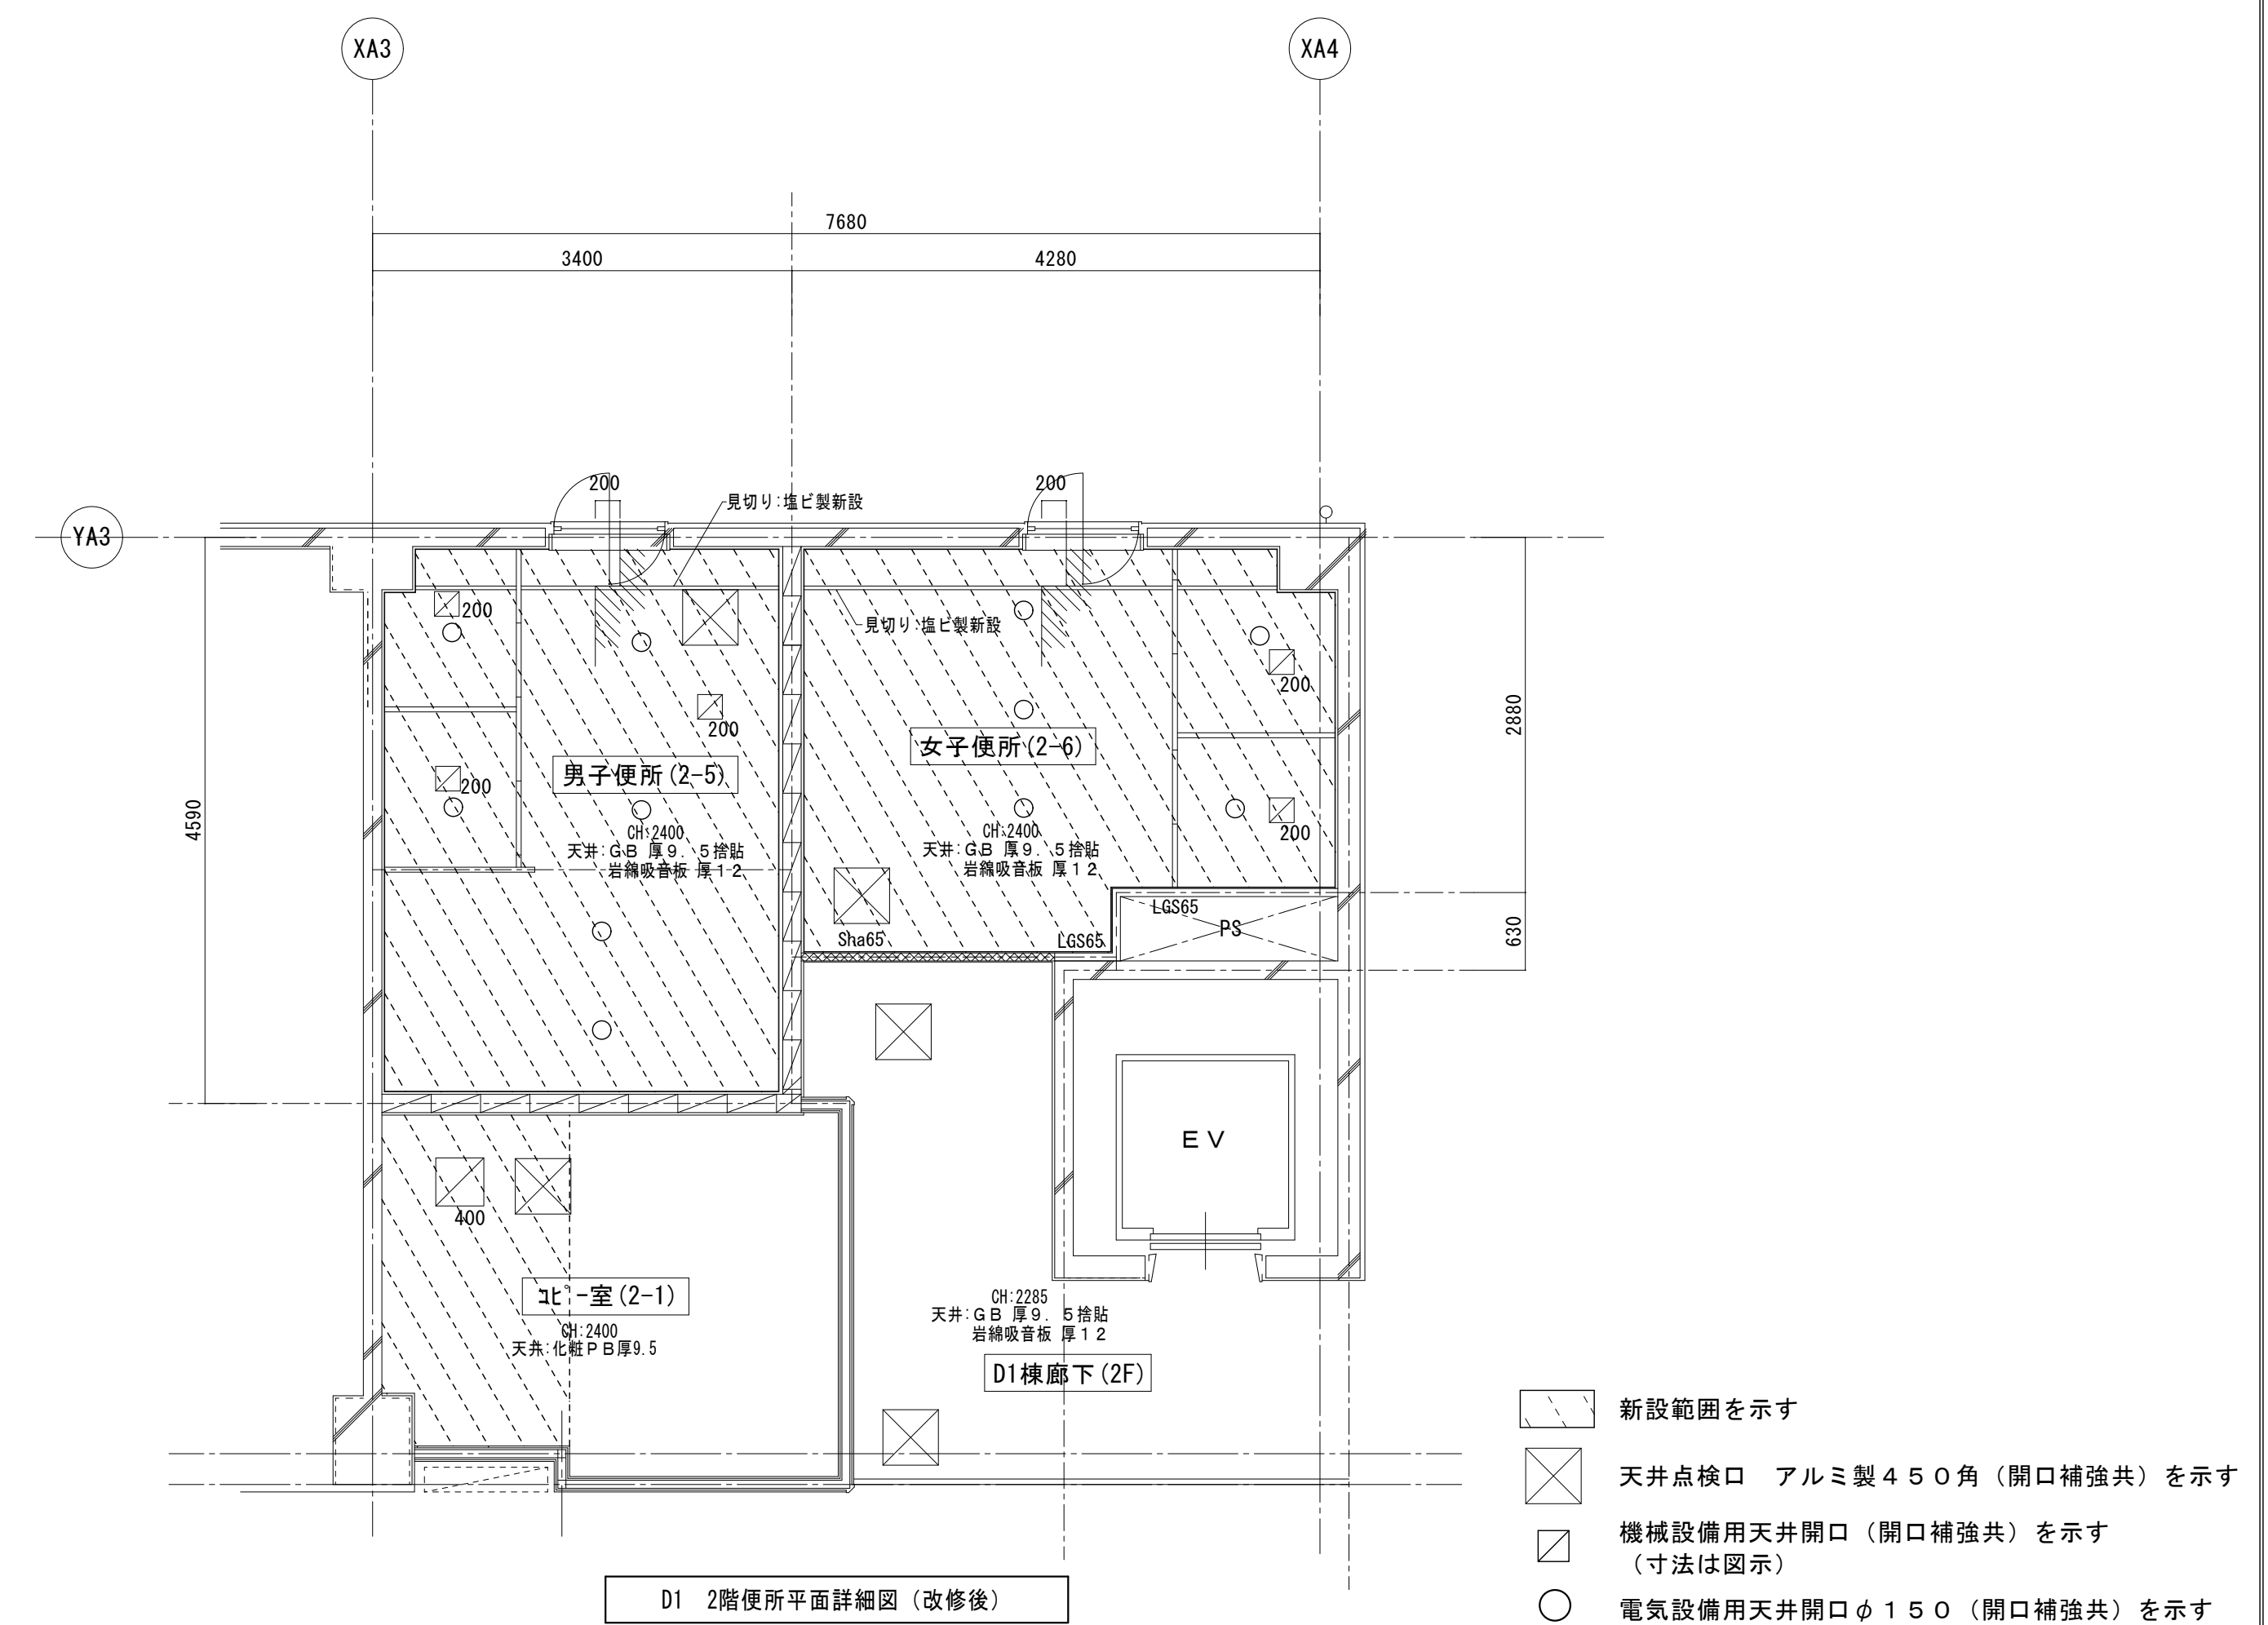

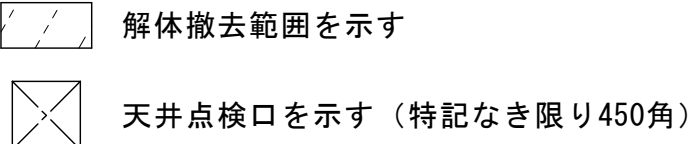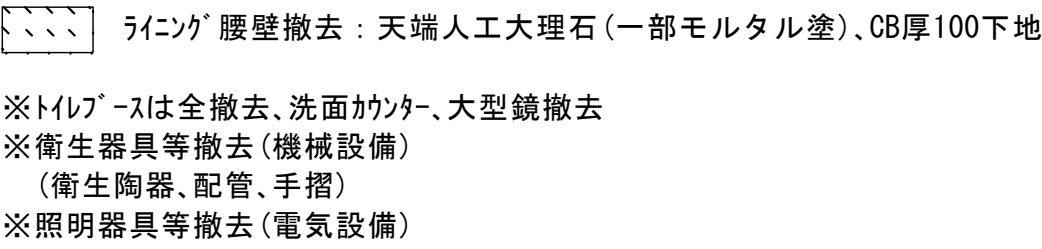

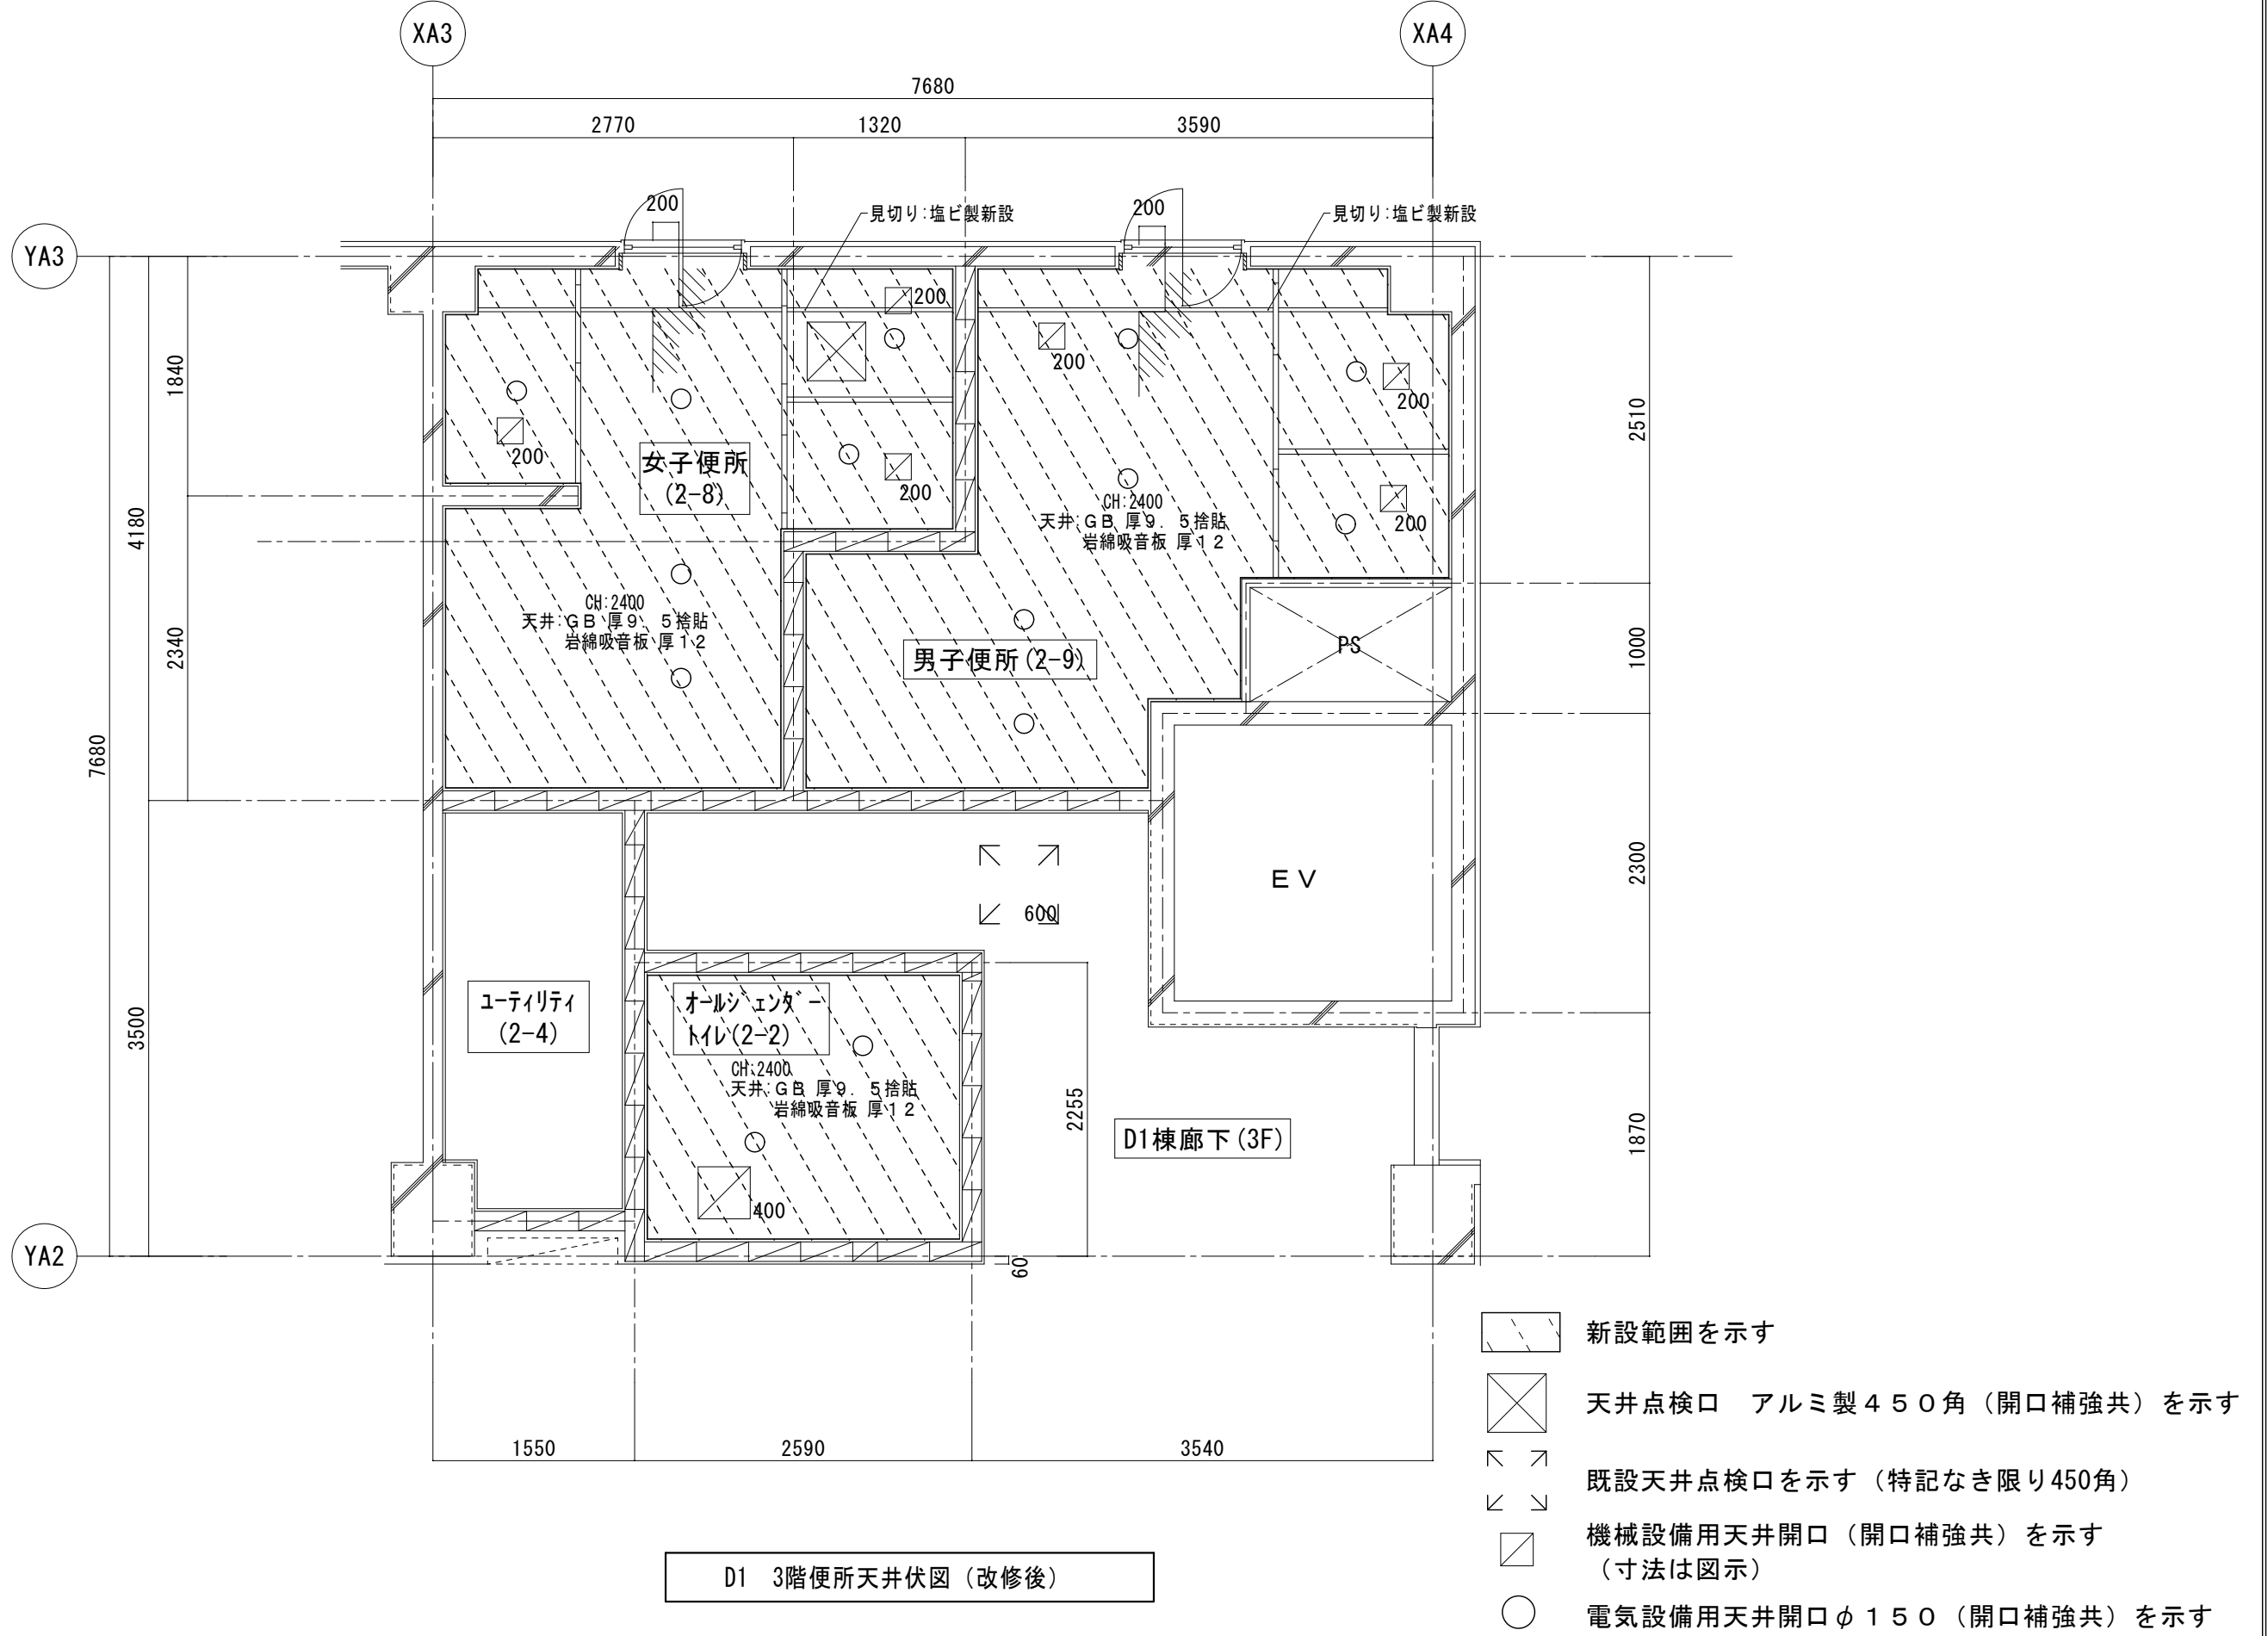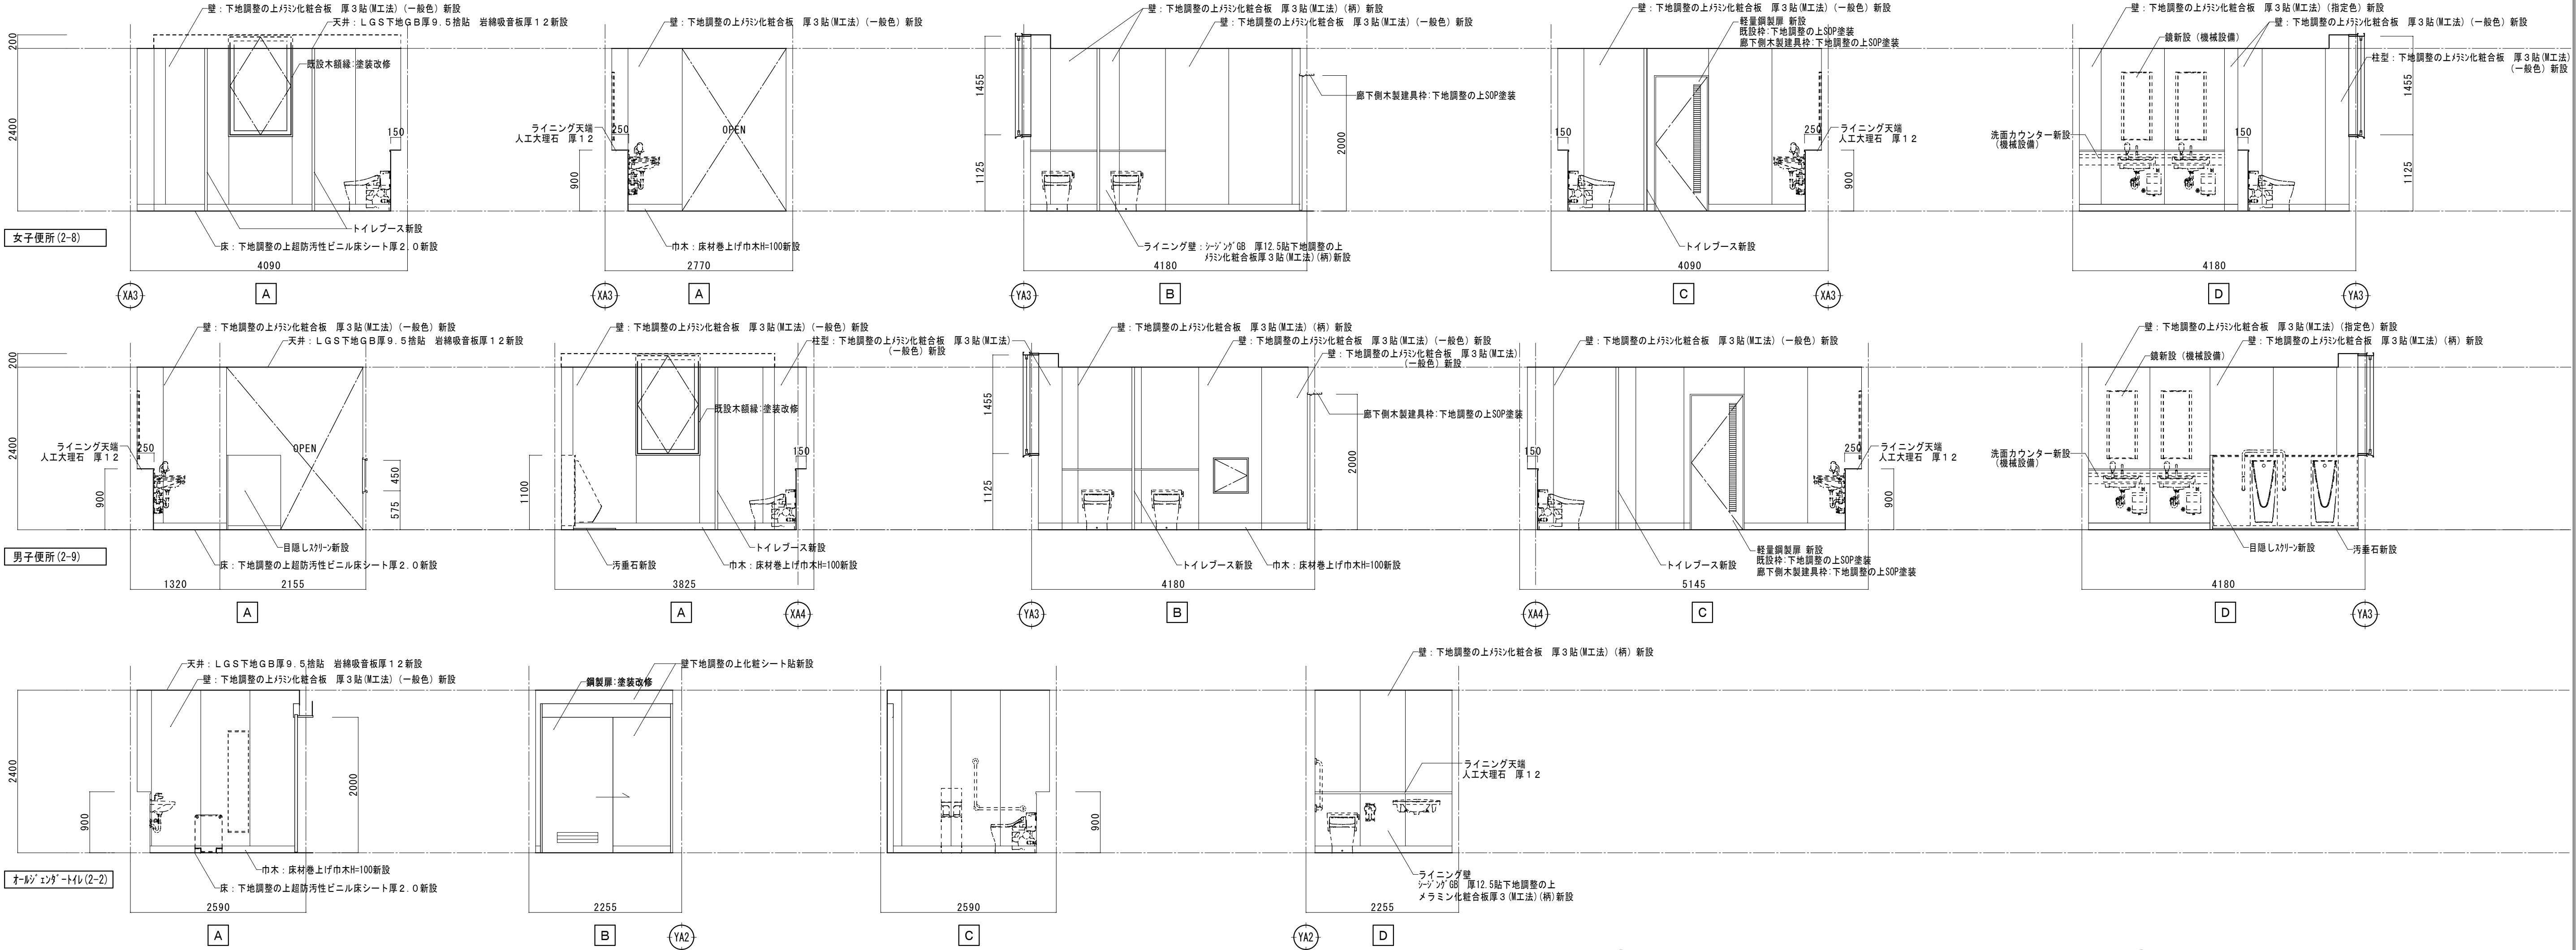

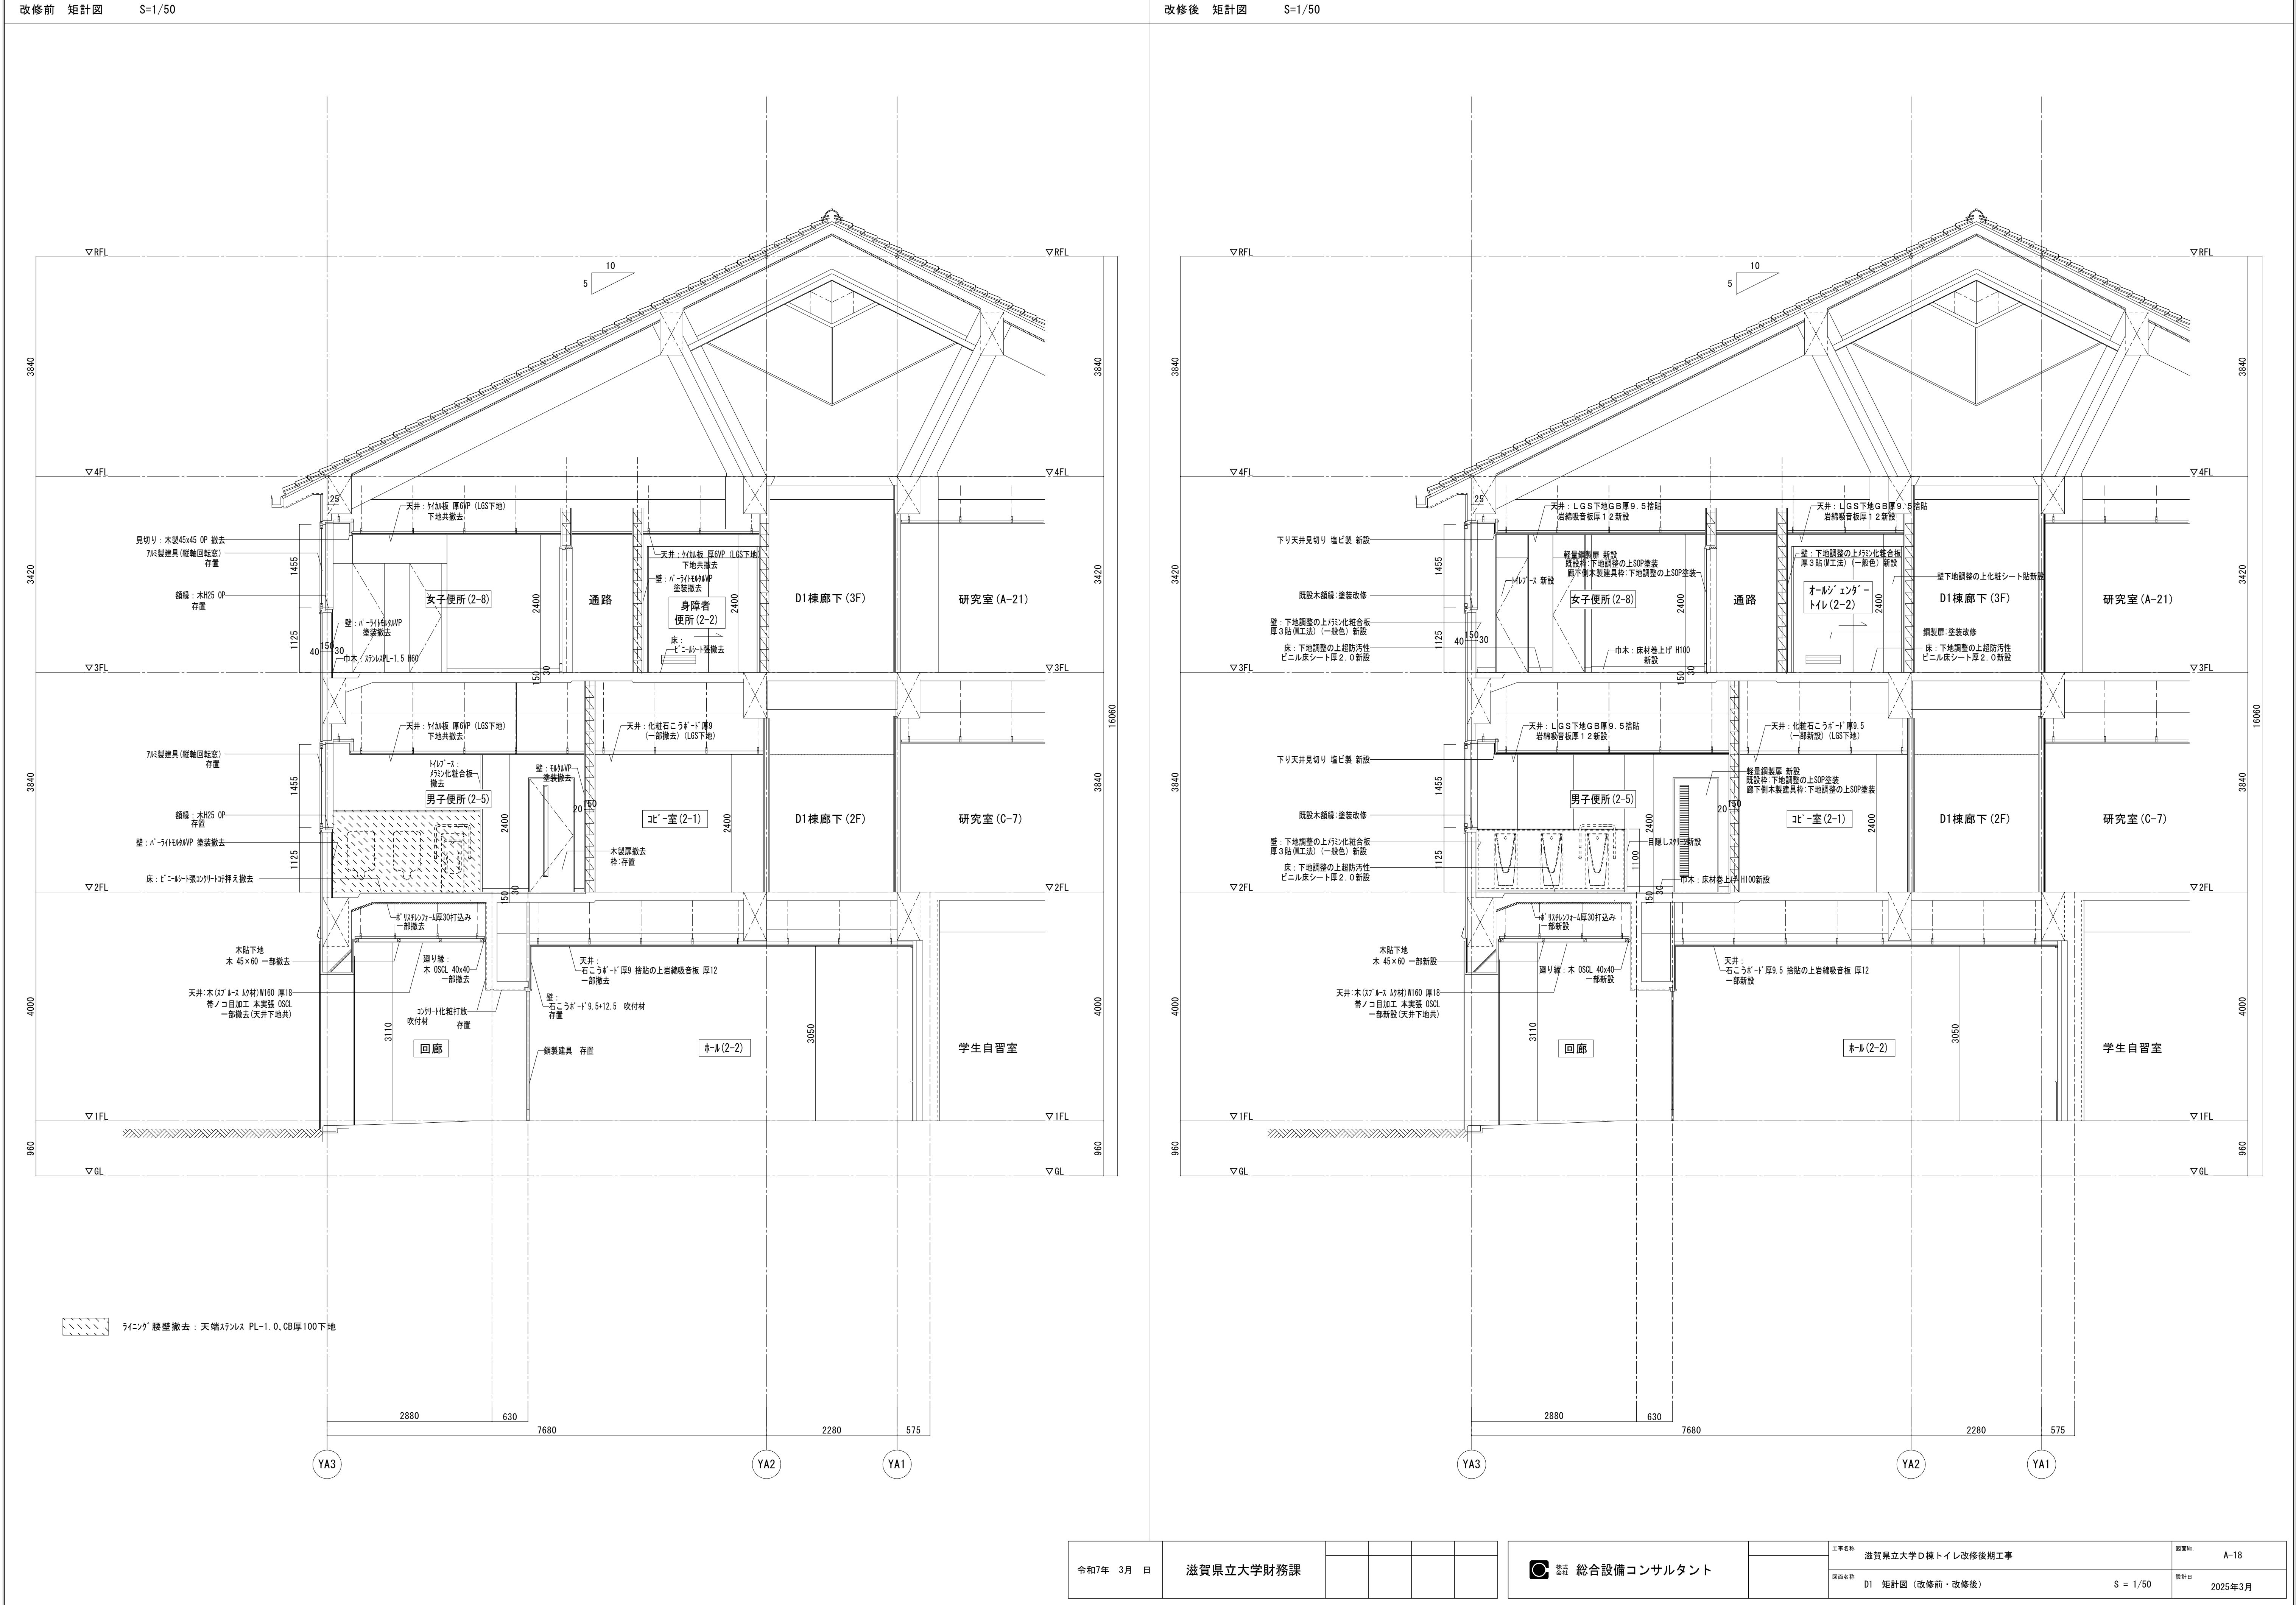

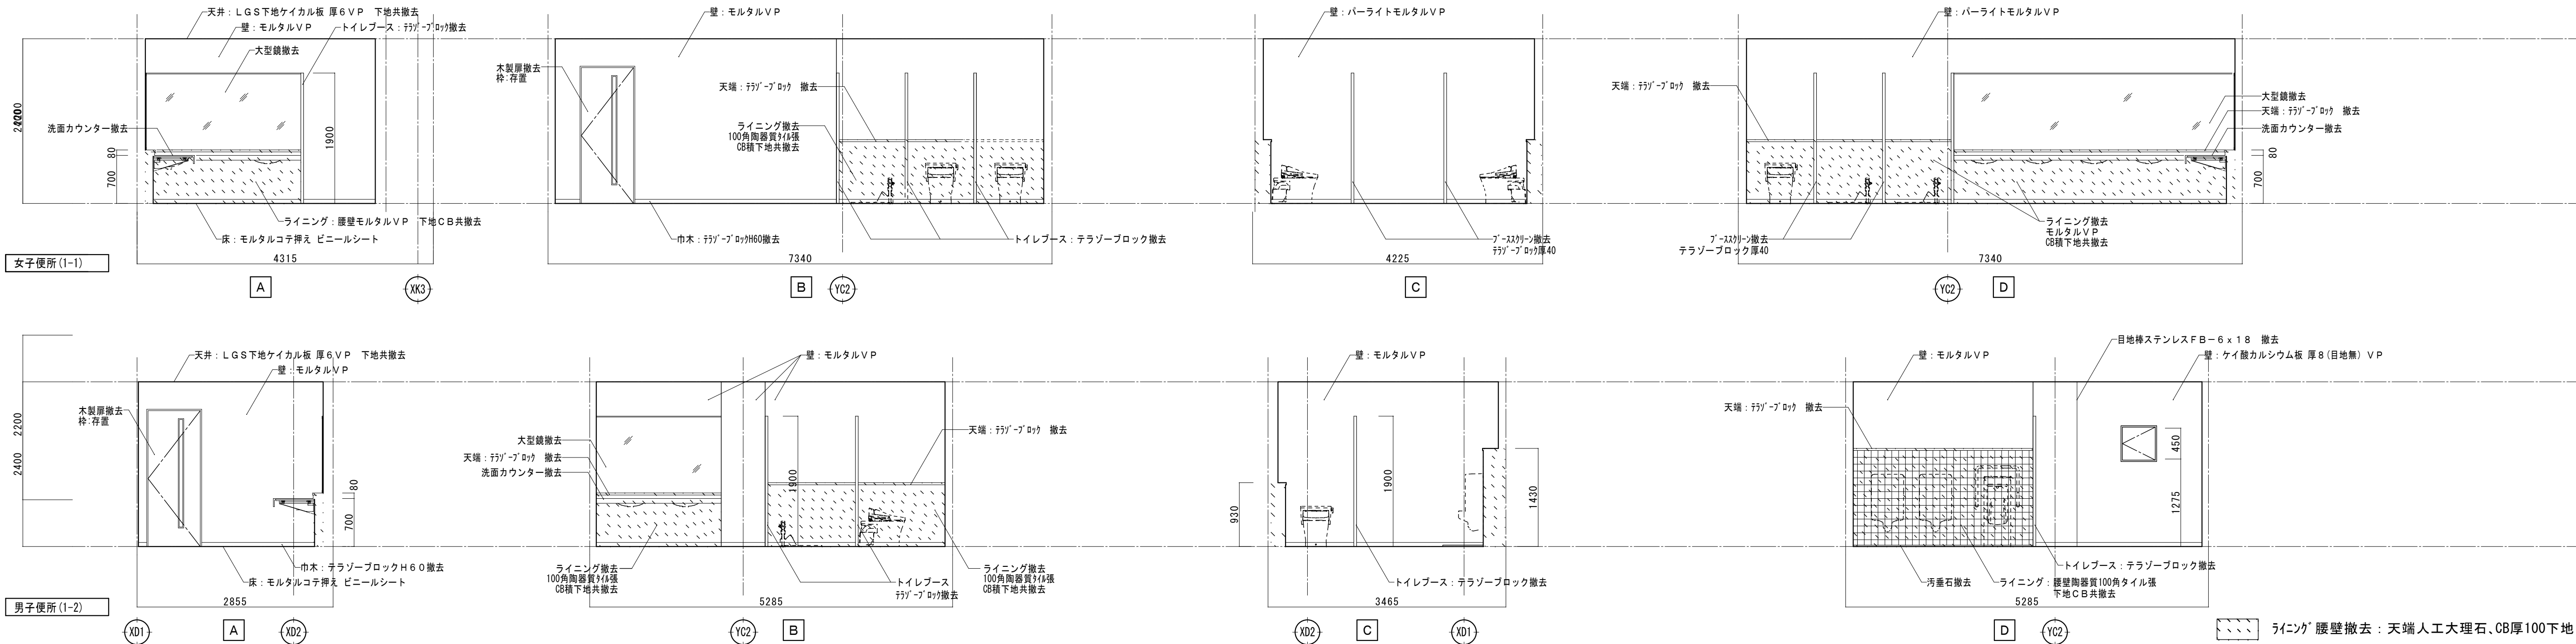


--- ライニング 腰壁撤去：天端人工大理石、CB厚100下地

※トイレブースは全撤去、洗面カウンター、大型鏡撤去

※衛生器具等撤去（機械設備）
（衛生陶器、配管、手摺）


※照明器具等撤去（電気設備）

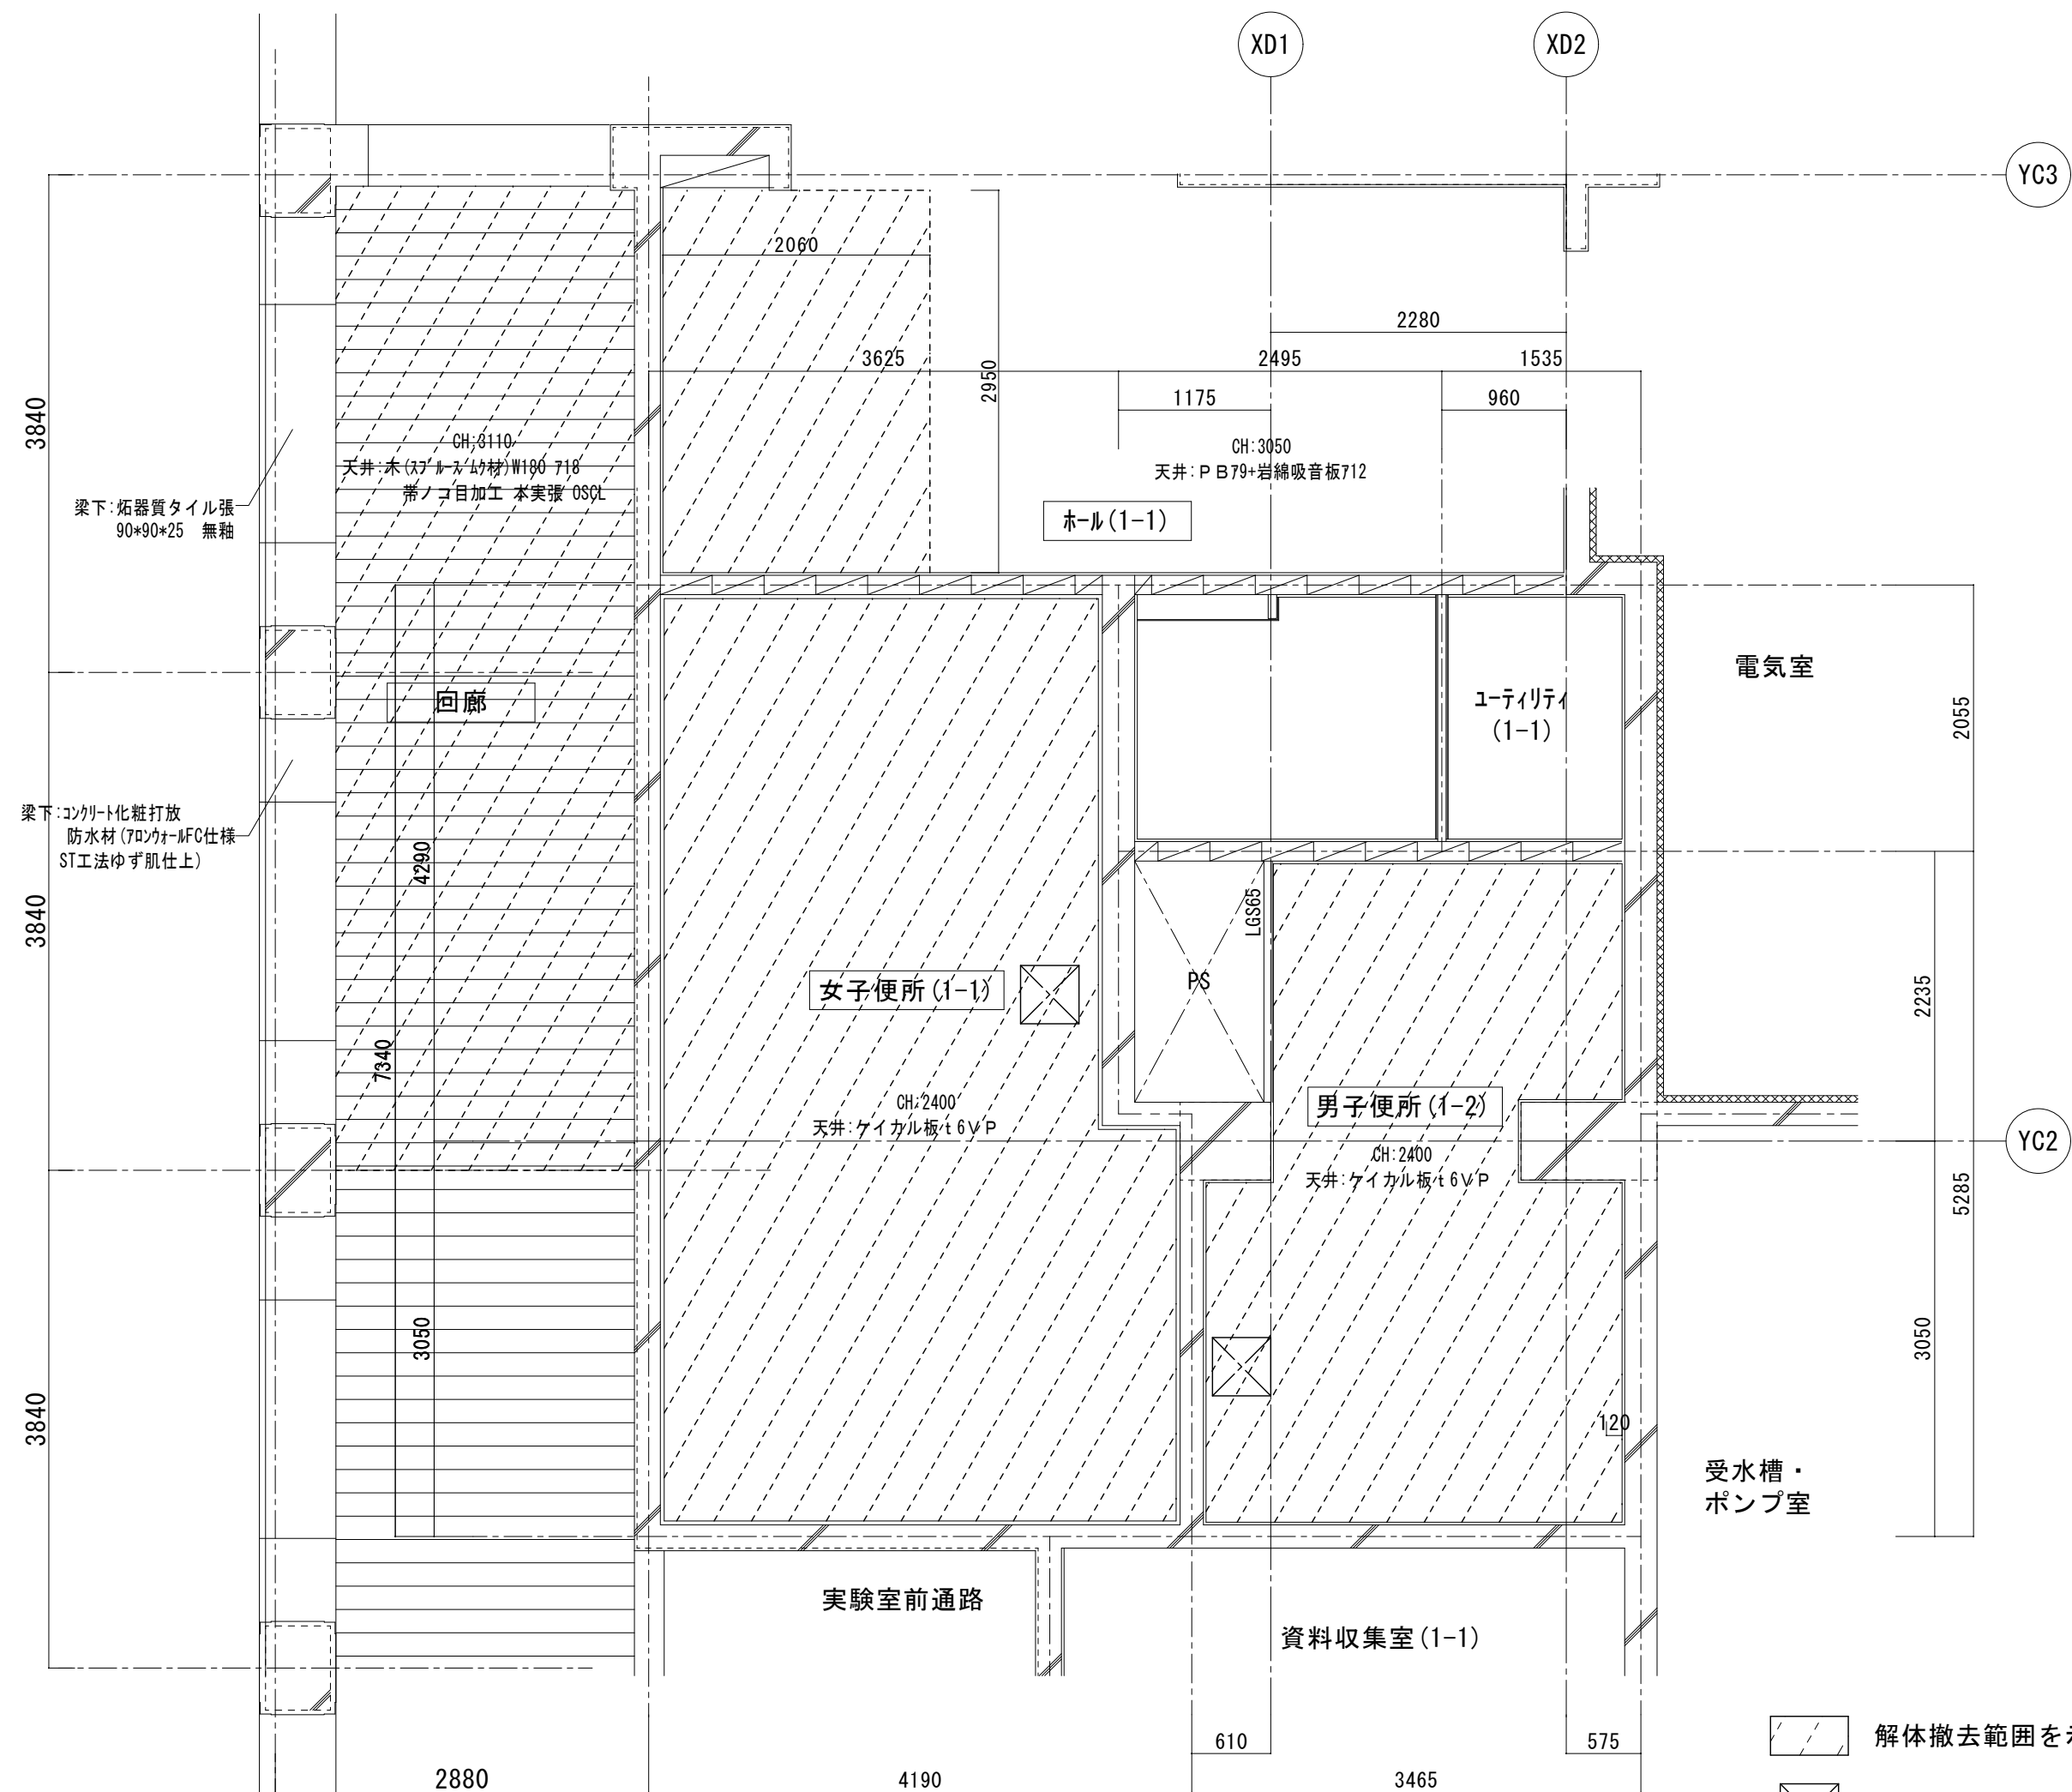

--- 解体撤去範囲を示す

⊗ 天井点検口を示す（特記なき限り450角）

D3 1階便所平面詳細図（改修前）

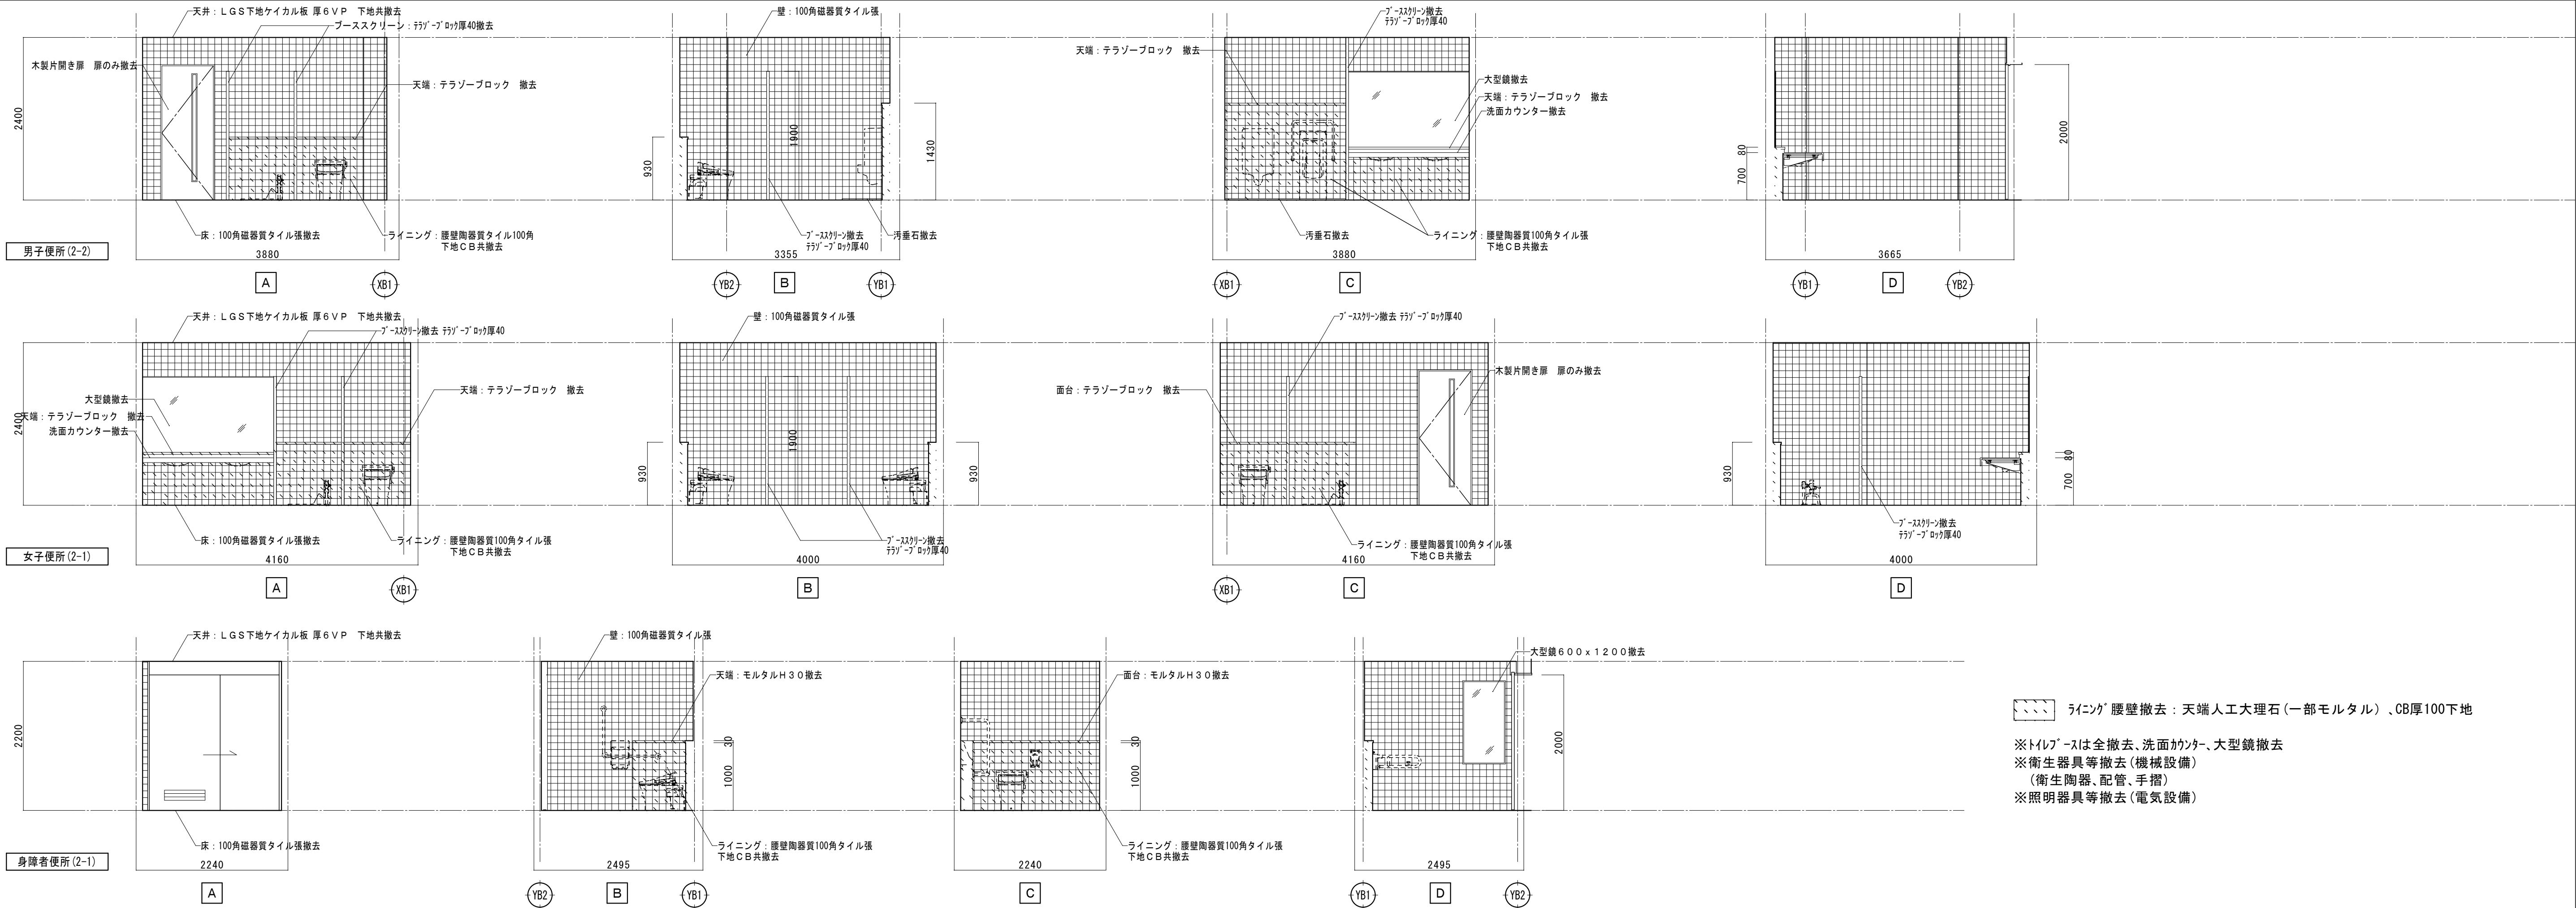


ライニング 腰壁撤去：天端人工大理石（一部モルタル）、CB厚100下地

※トイレブースは全撤去、洗面カウンター、大型鏡撤去

※衛生器具等撤去（機械設備）
（衛生陶器、配管、手摺）



※照明器具等撤去（電気設備）

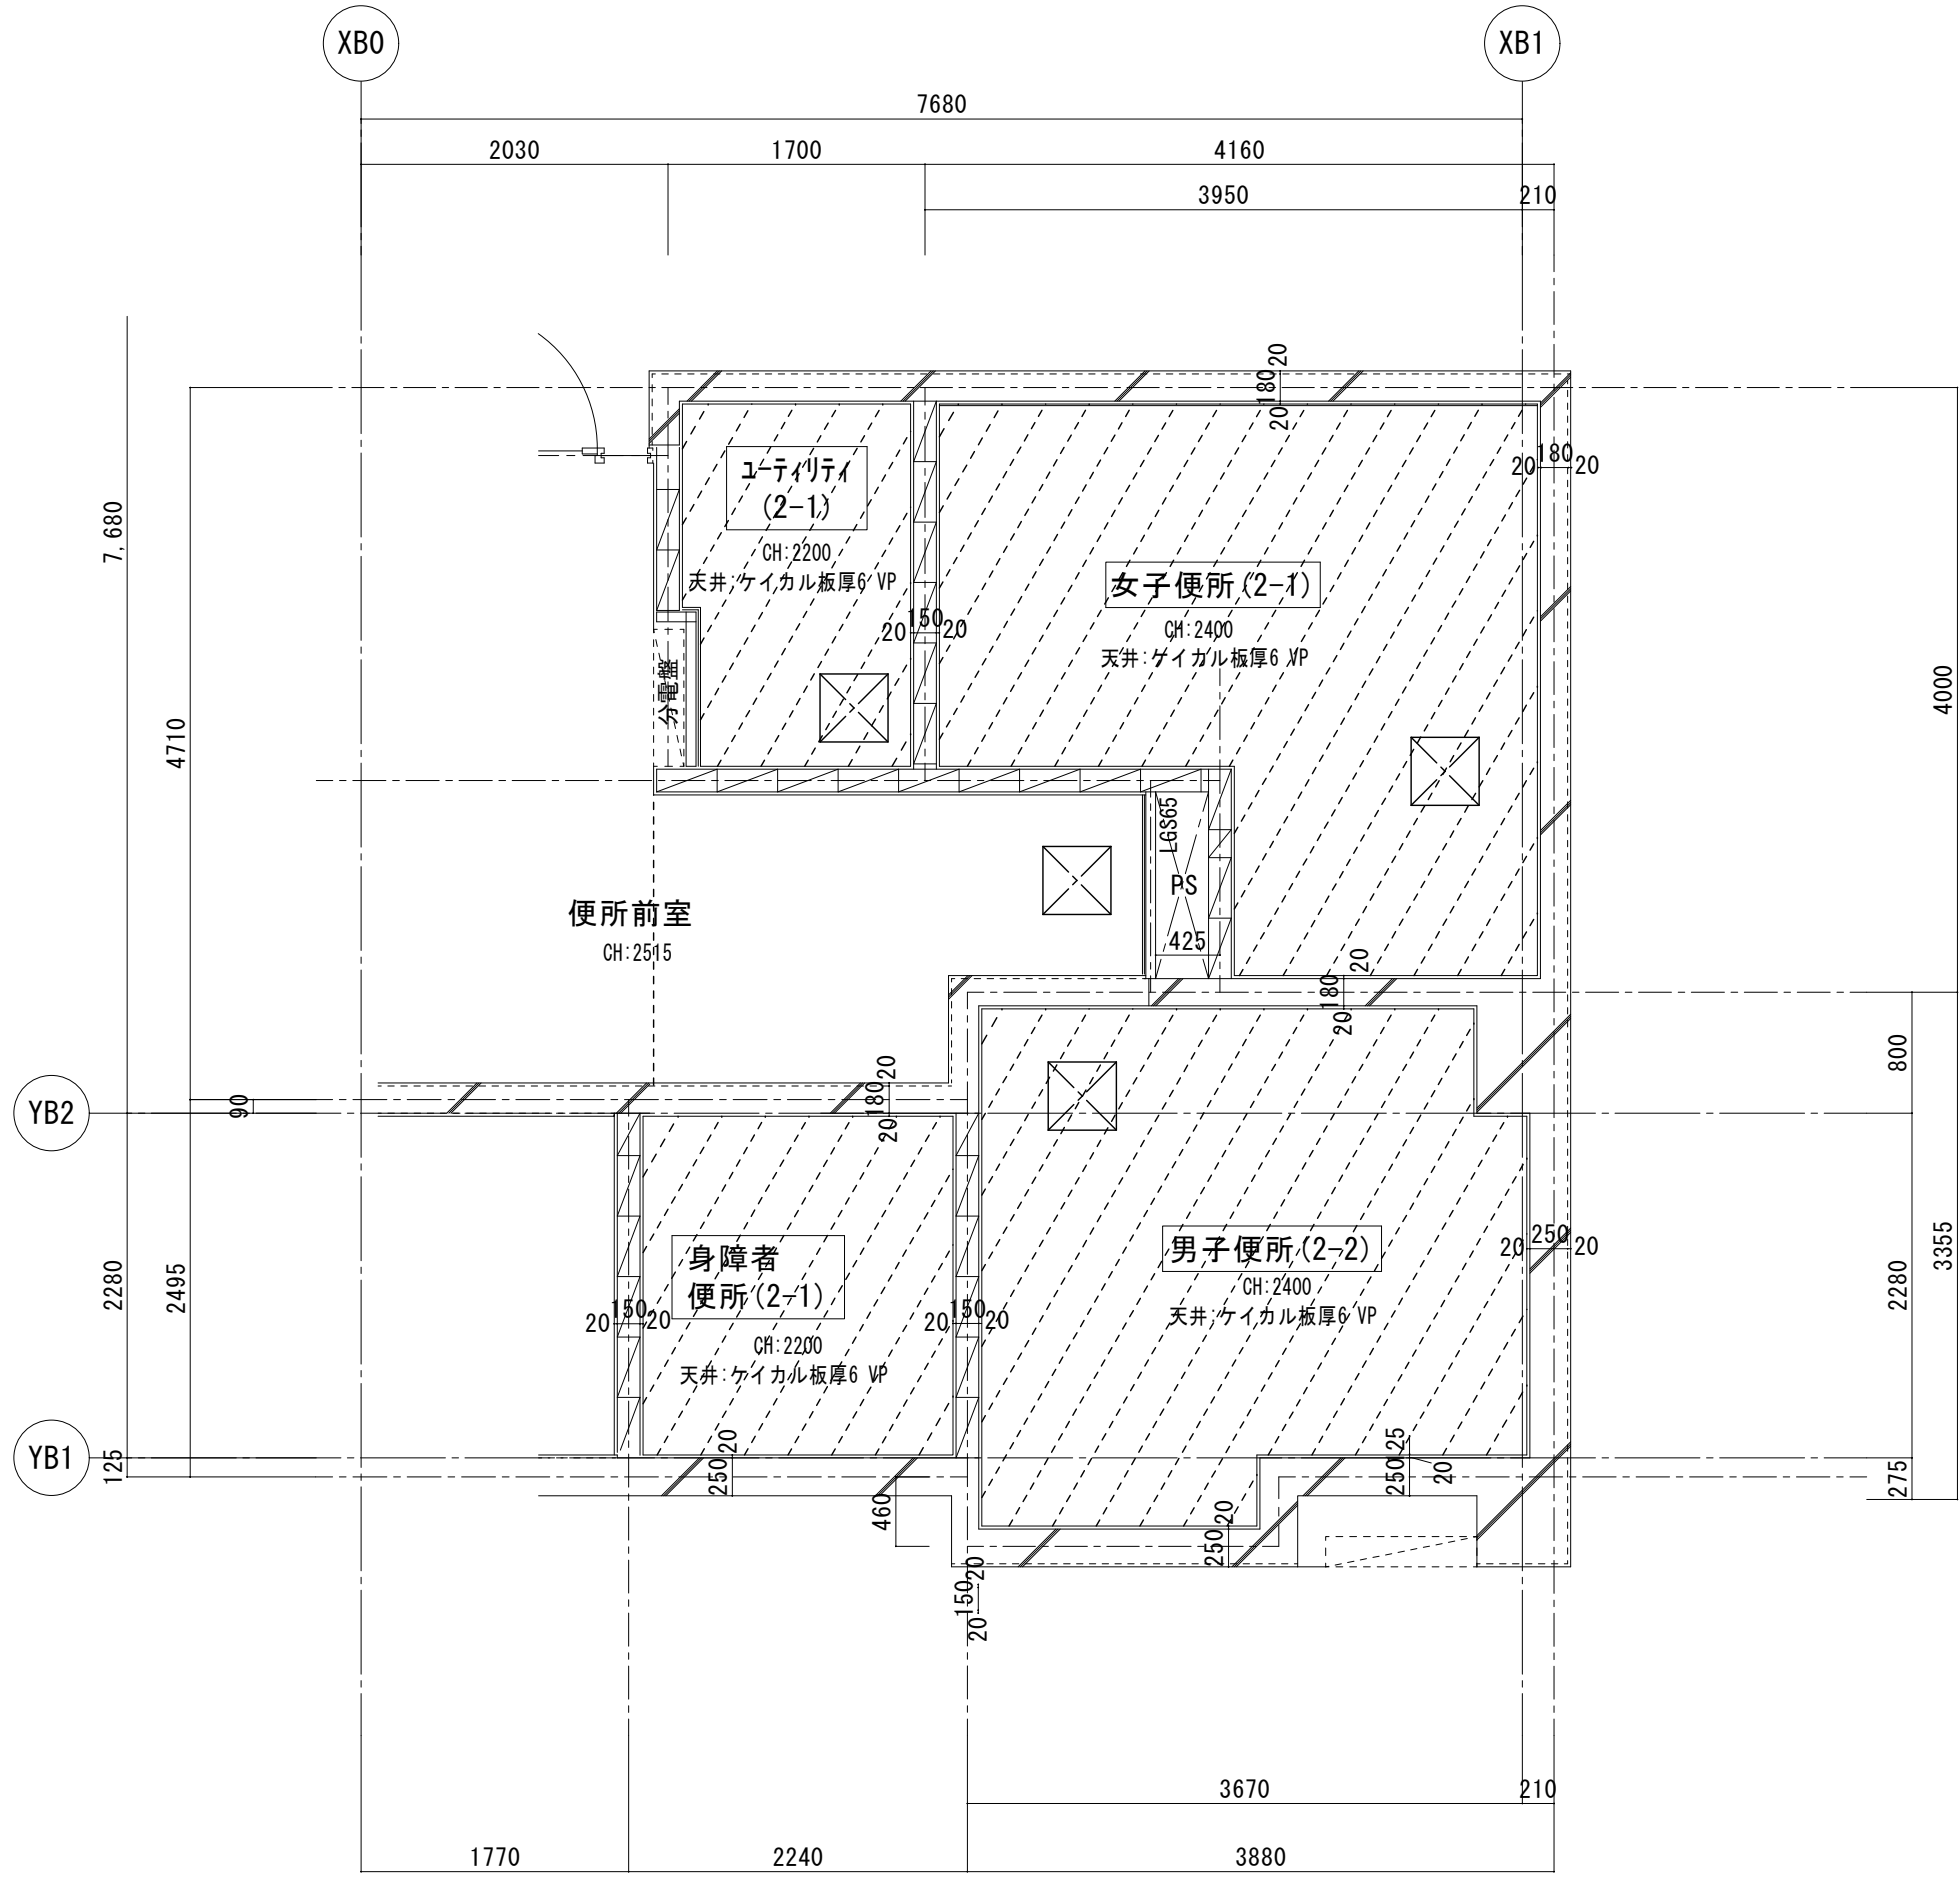

D2 1階便所平面詳細図（改修前）

解体撤去範囲を示す



天井点検口を示す（特記なき限り450角）

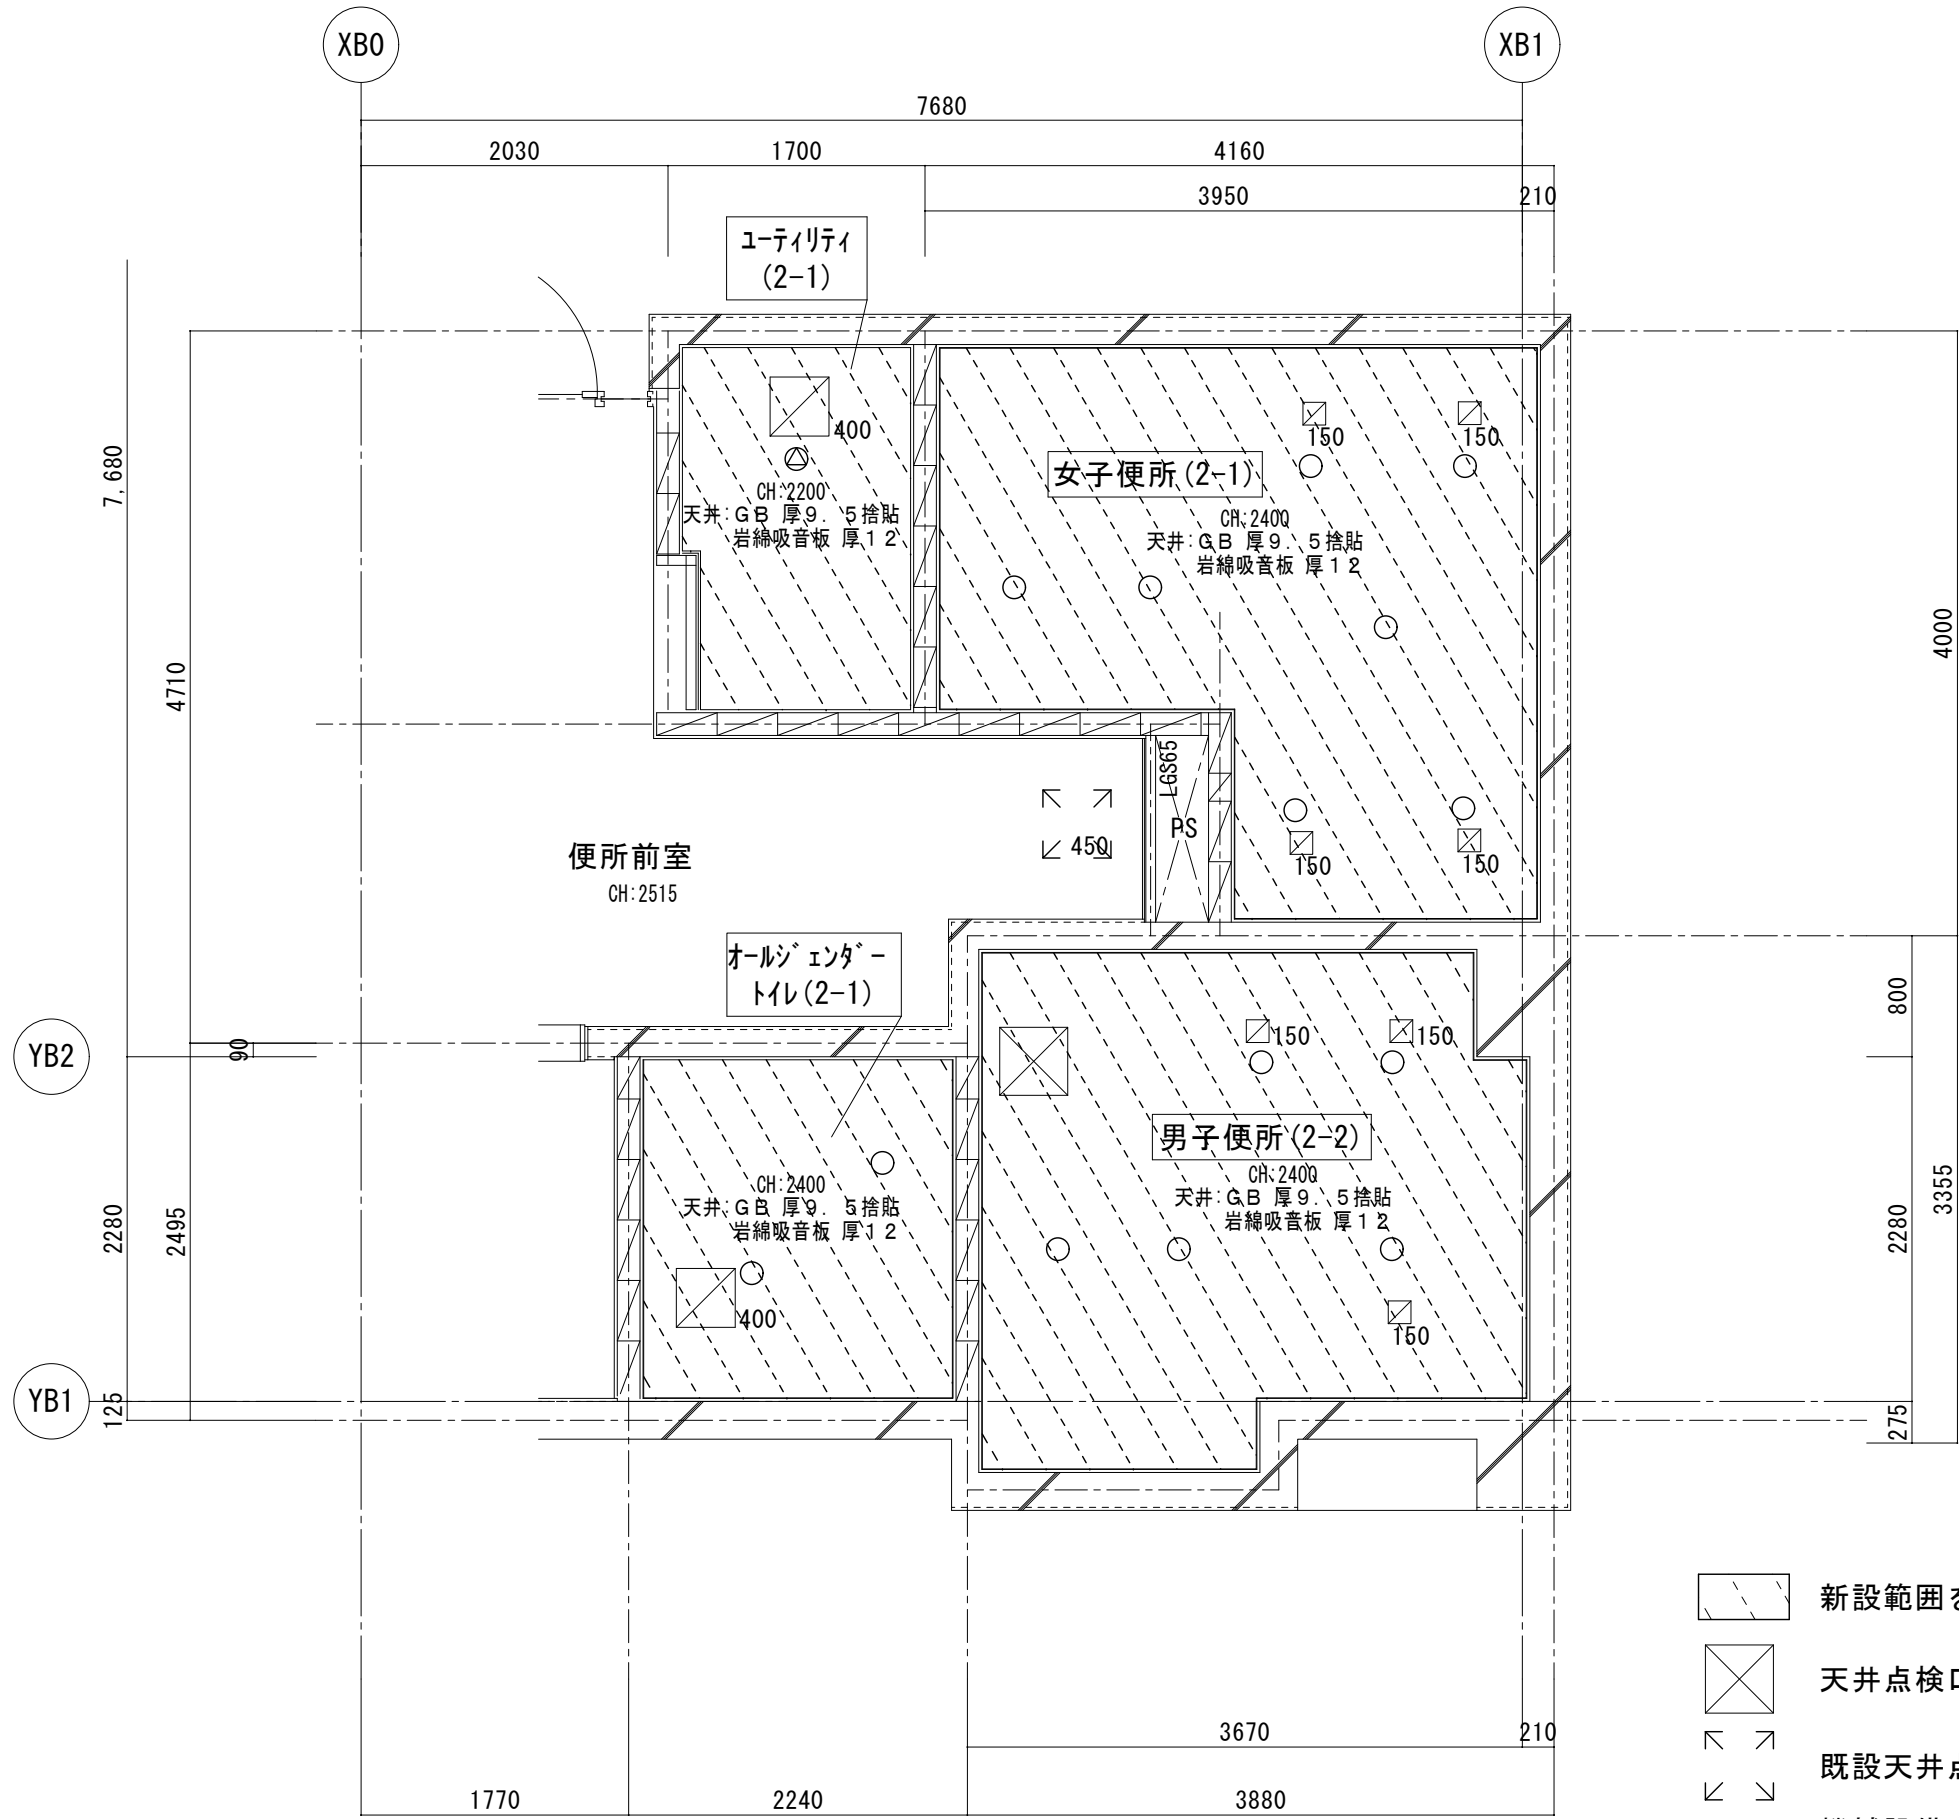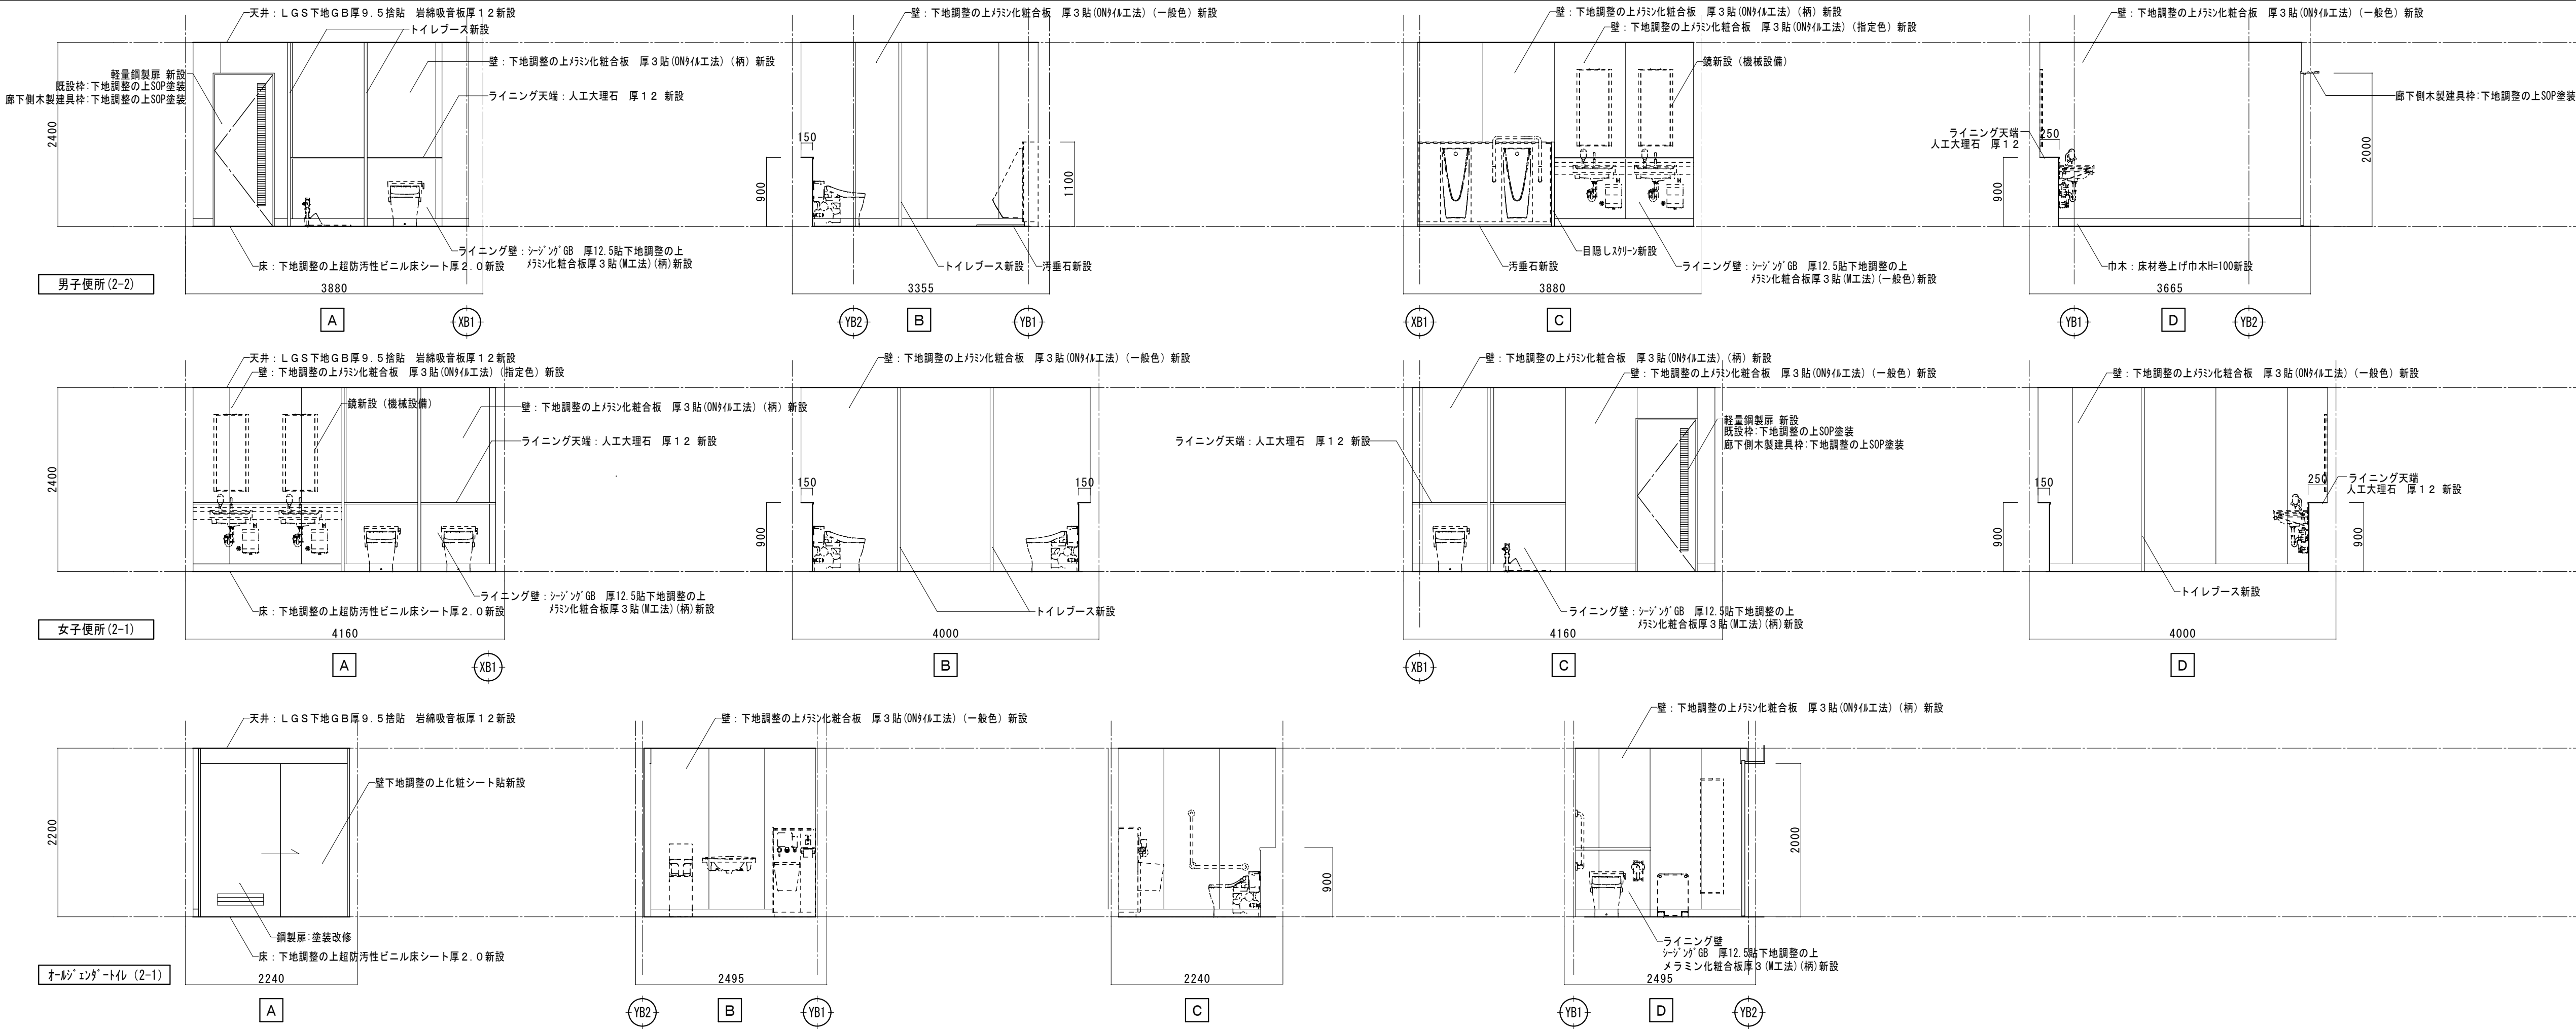

D2 1階便所天井伏図（改修後）

- 新設範囲を示す
- 天井点検口 アルミ製450角（開口補強共）を示す
- 既設天井点検口を示す（特記なき限り450角）
- 機械設備用天井開口（開口補強共）を示す（寸法は図示）
- 電気設備用天井開口φ150（開口補強共）を示す
- 電気設備用天井開口φ150（開口補強共）を示す



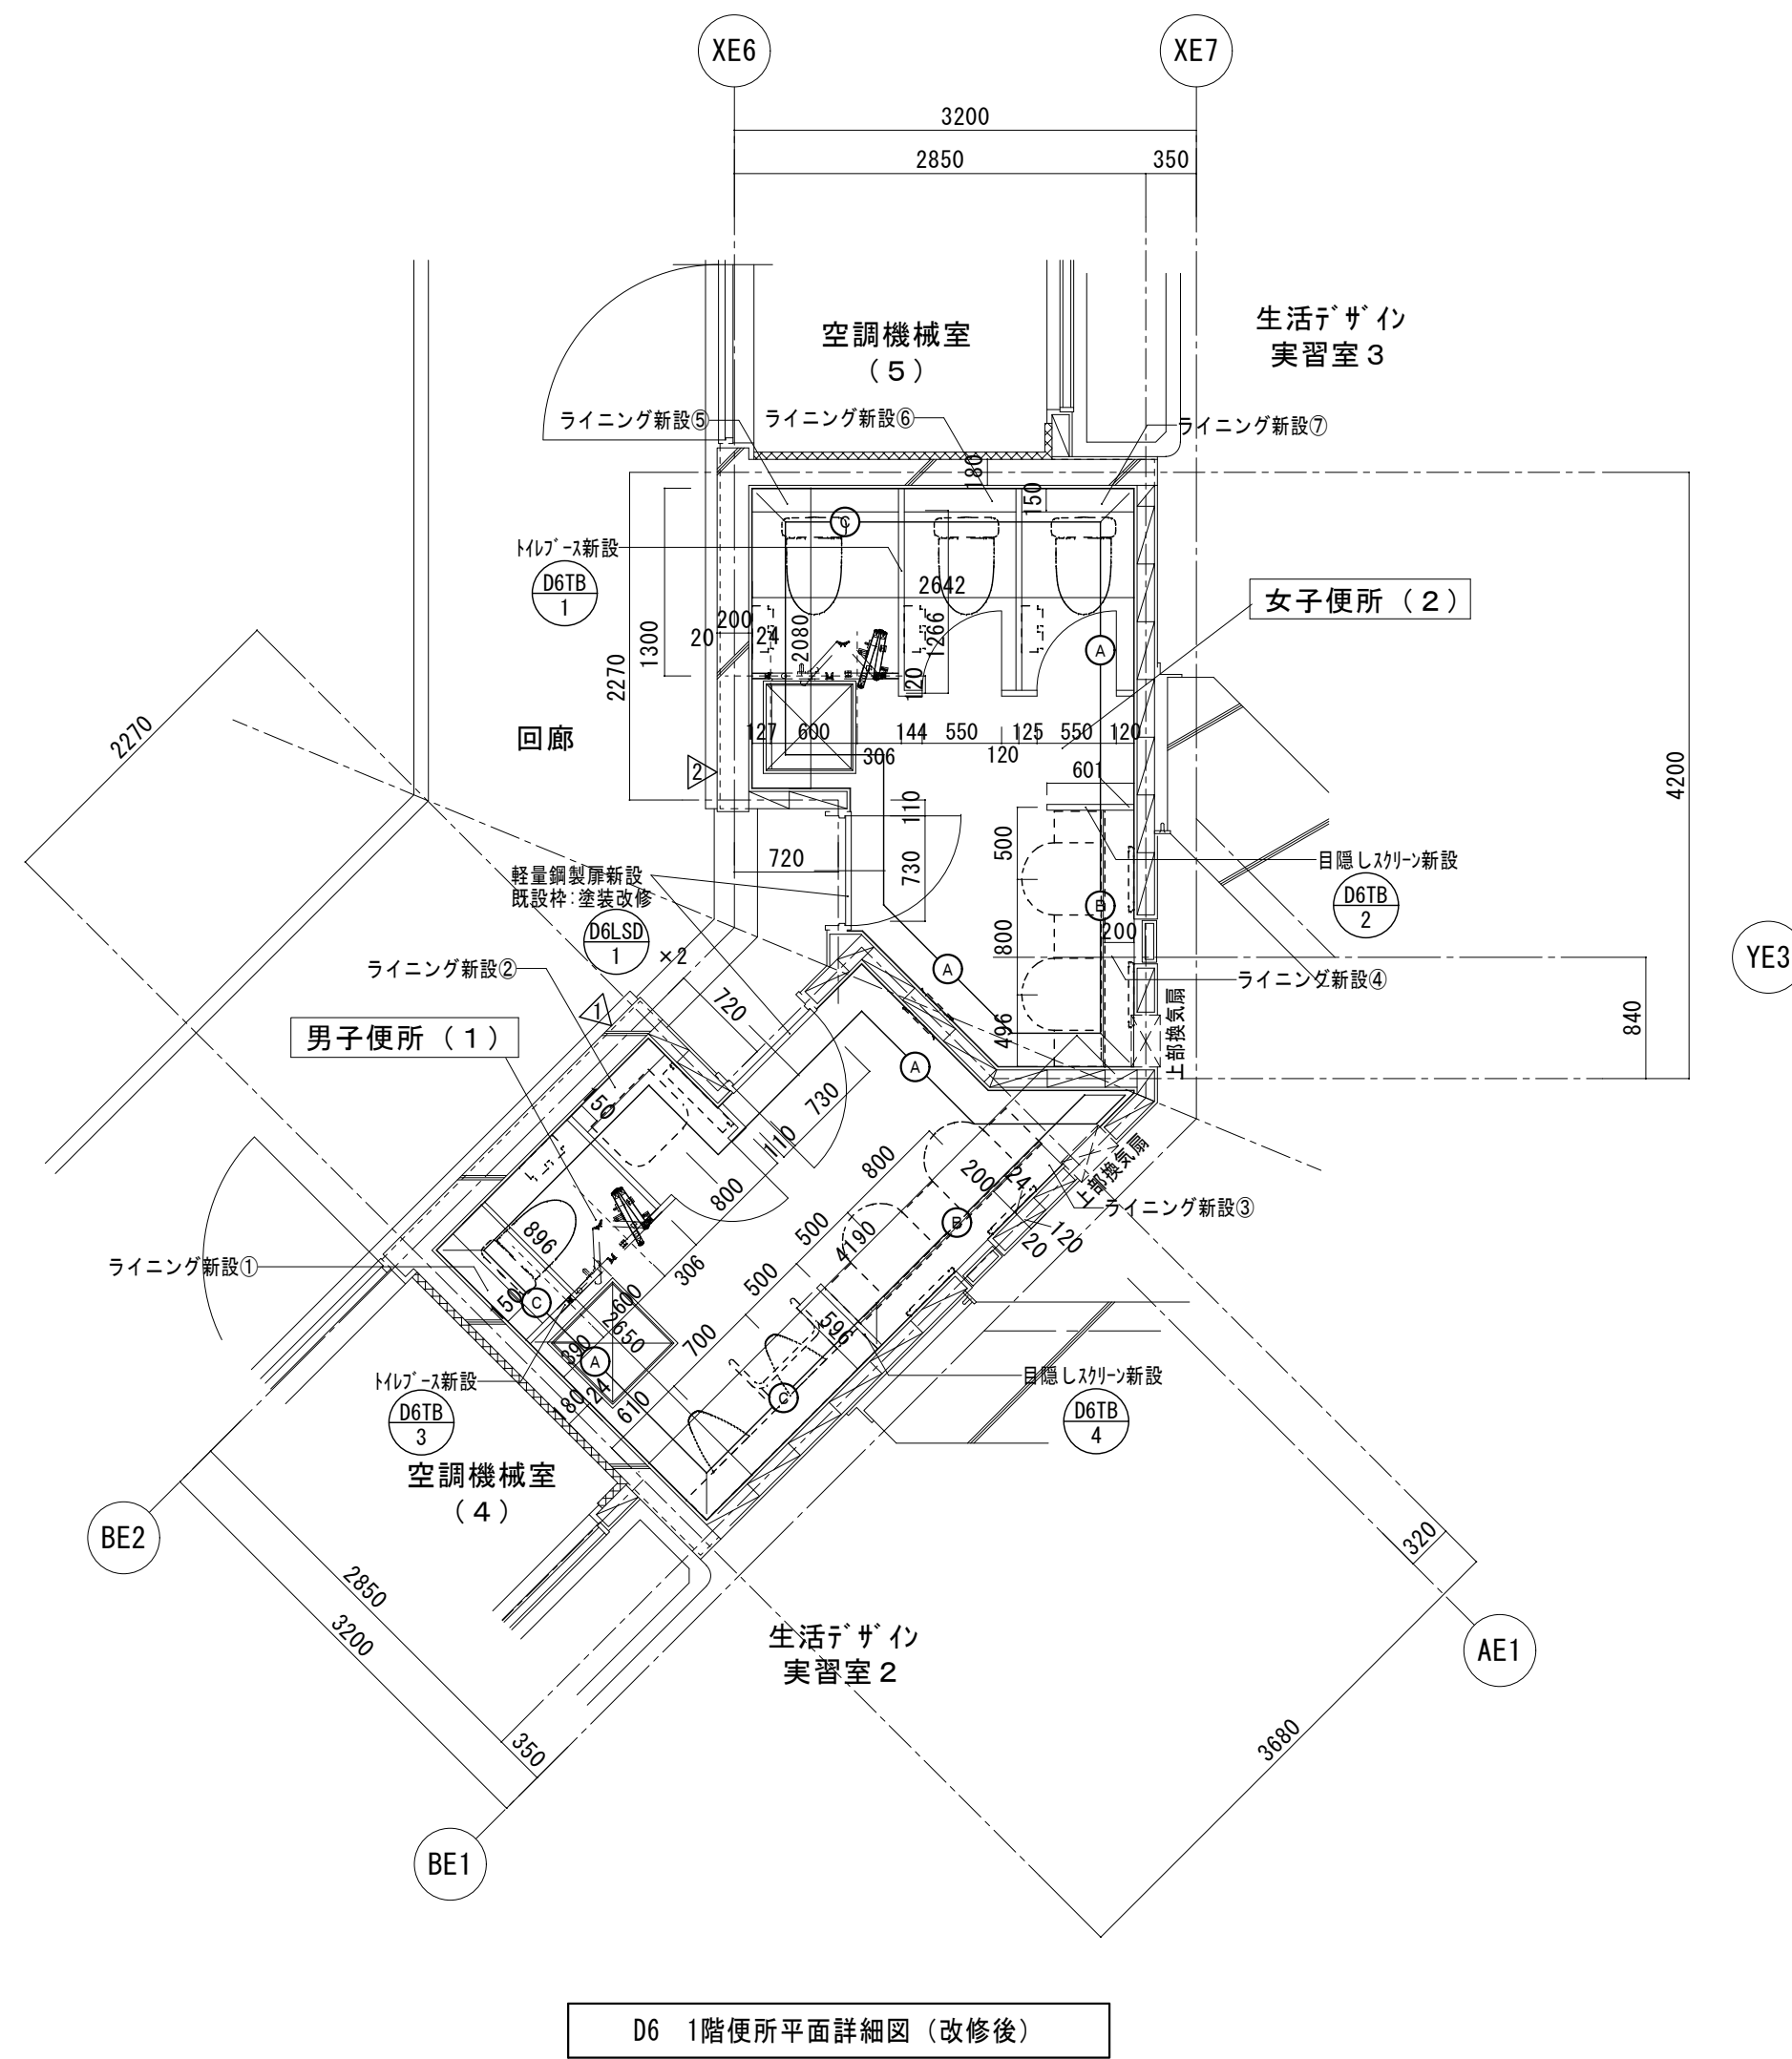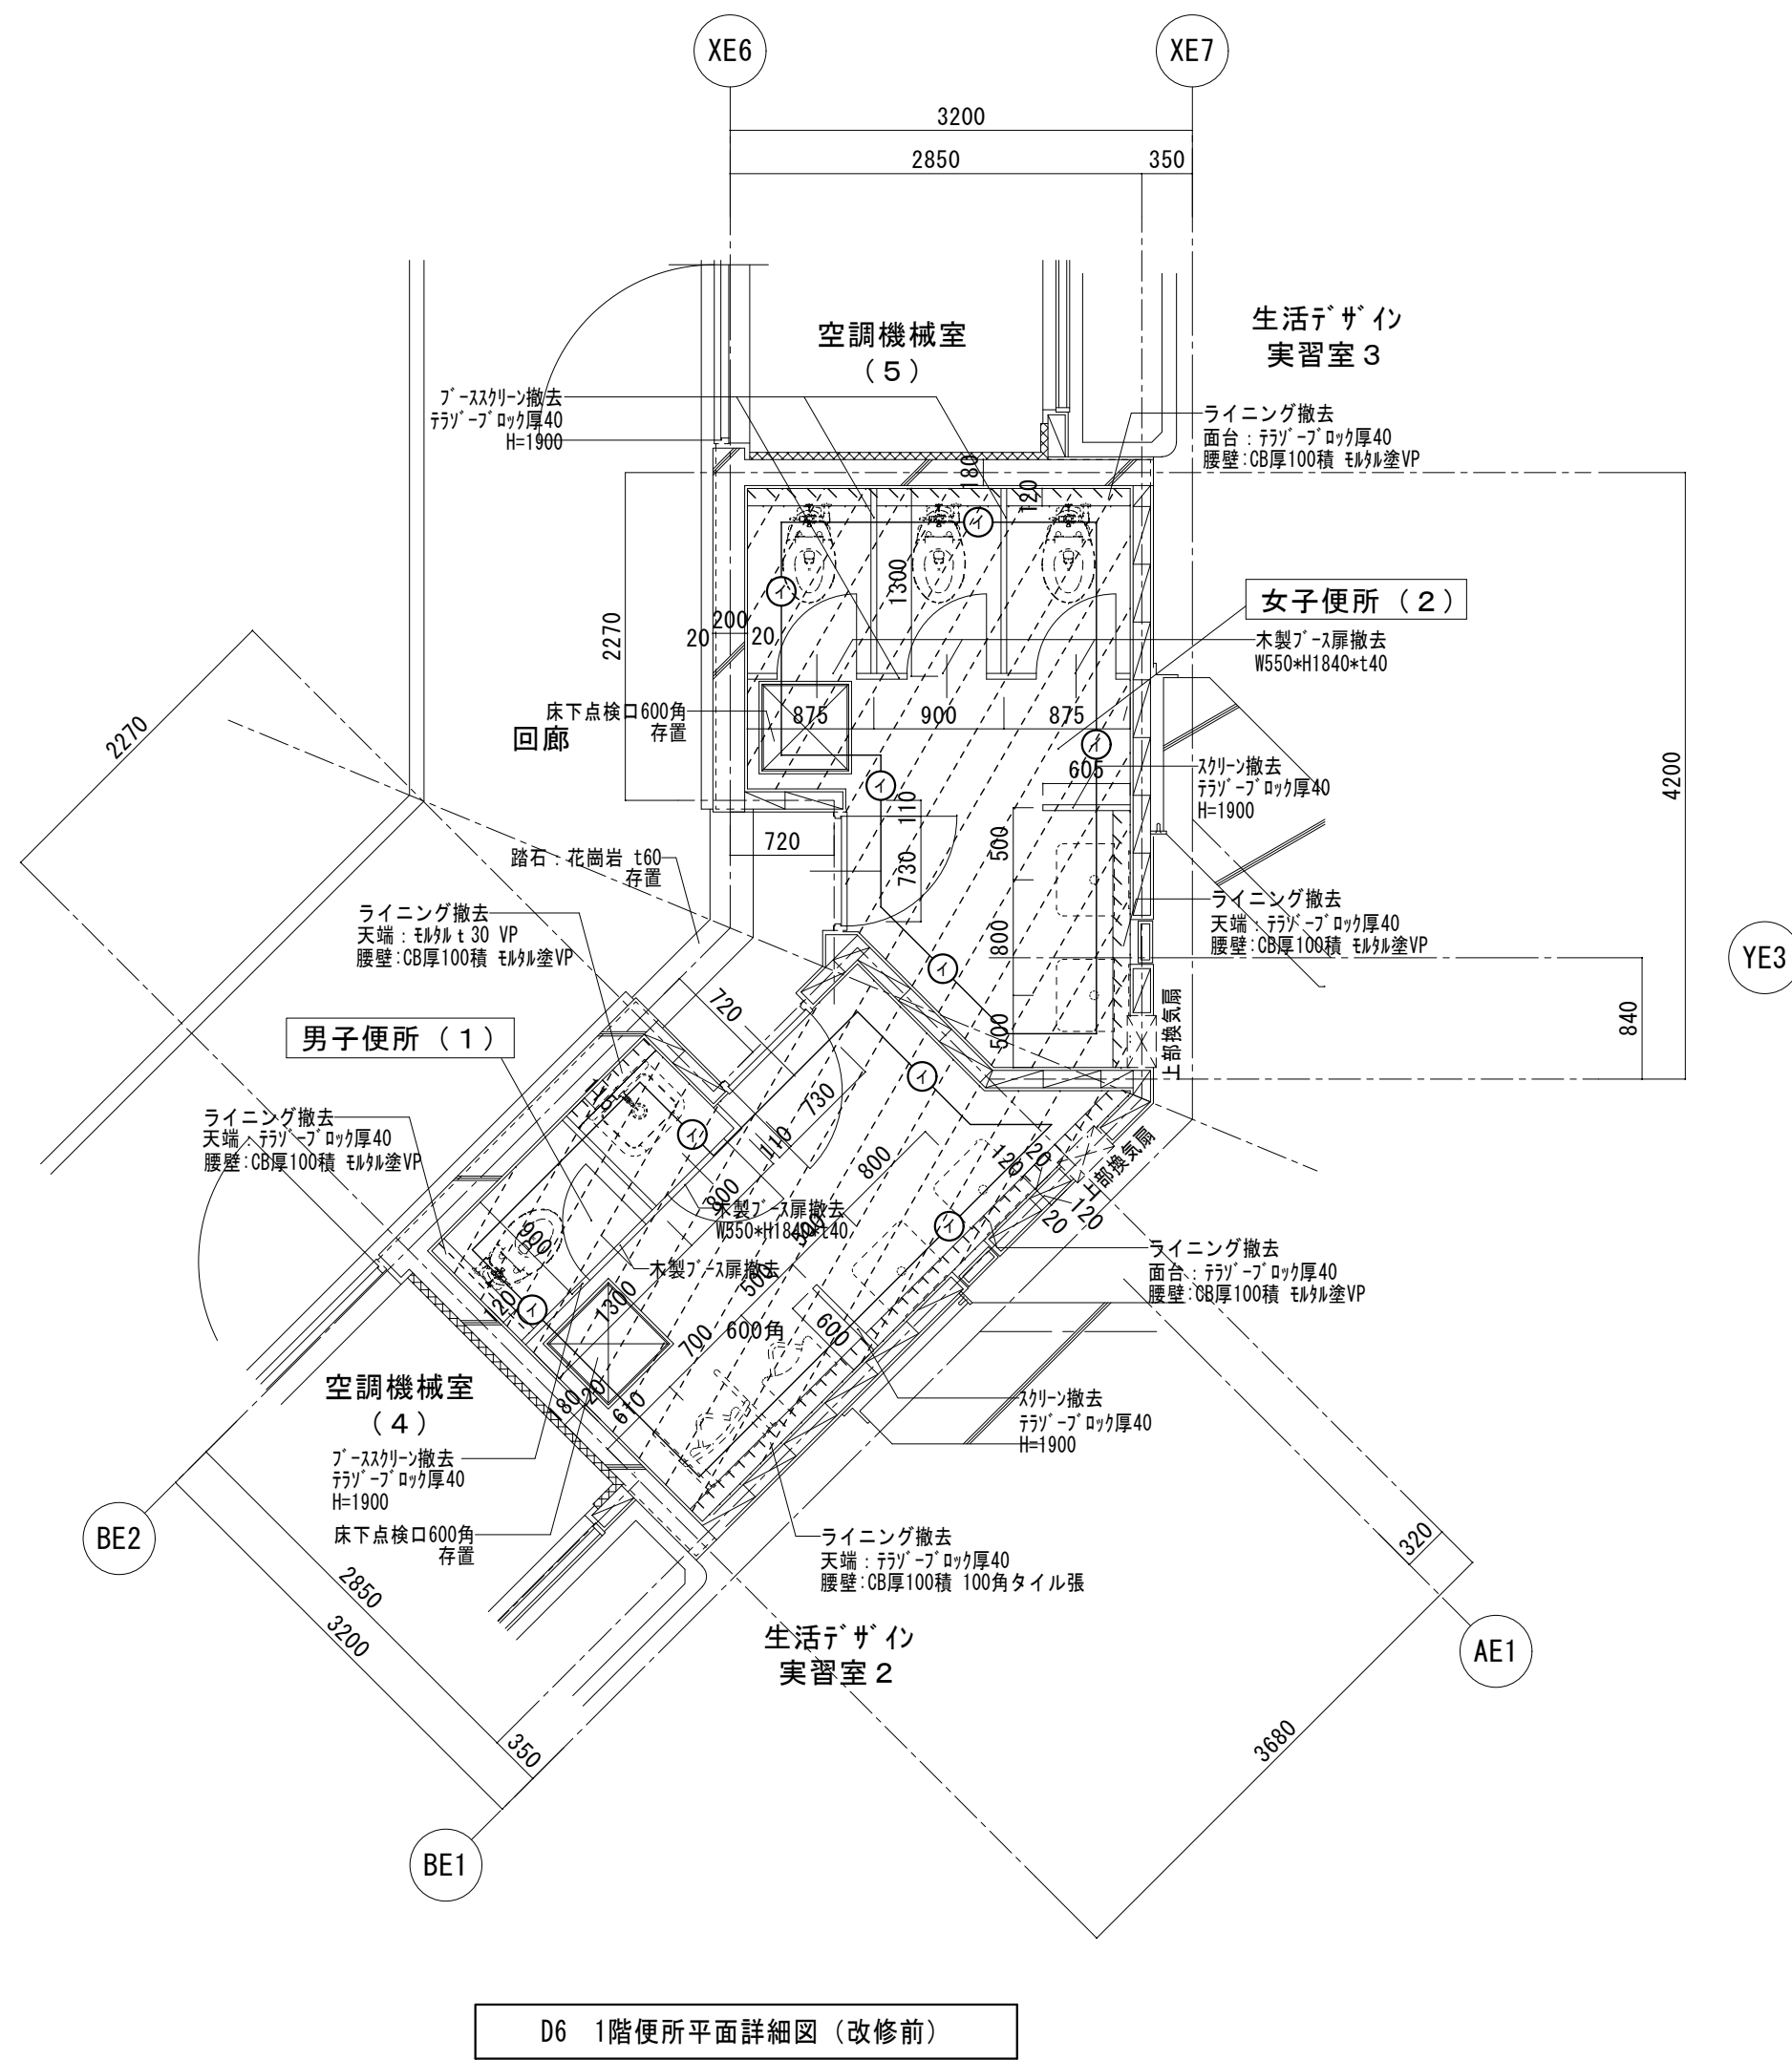

- ※トイレ全撤去、洗面カウンター撤去
- ※衛生器具等撤去（機械設備）
（衛生陶器、配管、手摺、鏡）
- ※照明器具等撤去（電気設備）
- ※仮設間仕切壁（LGS50 GB-R t12.5程度）、
工事用出入口を係員と協議の上適宜設置する事


- 略号表示
- ⊙ AEP塗（塗膜除去）
 - 斜線 解体撤去範囲を示す
 - 斜線 ライニング壁撤去：天端人工大理石、CB 厚120下地 撤去塗（SK天端 撤去塗厚30 VP）（小便器壁仕上：タイル張）

- 略号表示
- Ⓐ 壁下地調整の上タイル化粧板 厚3貼（一般色）（新設）
 - Ⓑ 壁下地調整の上タイル化粧板 厚3貼（指定色）（新設）
 - Ⓒ 壁下地調整の上タイル化粧板 厚3貼（柄）（新設）

- ※ライニング新設
- ① 876×150×H 900 ×1箇所
 - ② 756×150×H 900 ×1箇所
 - ③ 1755×200×H 900 ×1箇所
 - ④ 1776×200×H 900 ×1箇所
 - ⑤ 1015×150×H 900 ×1箇所
 - ⑥ 774×150×H 900 ×1箇所
 - ⑦ 775×150×H 900 ×1箇所


△ サイン設置位置を示す（サイン詳細図参照）

内部仕上表																			
階数	室名		床高	天井高	床		巾木		腰壁		壁		天井		廻り縁	室名		備考	
			基準FL±	FL±	下地	仕上	仕上	下地	仕上	下地	仕上	下地	仕上	仕上					
1階	男子便所(1)	改修前	±0	2.150	MO	145角磁器質タイル張（存置）	珪藻土・珪藻土厚20mm・珪藻土厚60(存置、一部撤去)	MO	小便器前：100角タイル貼（撤去）	MO	VP（塗装撤去） パーライトモルタル VP（塗装撤去）	LGS(撤去) 直天	ケイカル板厚6（撤去） VP塗（塗装撤去）	塩ビ製（撤去）	男子便所(1)		建築：ブーススクリン撤去、木製扉撤去、ライニングCB積撤去 機械設備：衛生器具、小便器手摺、鏡撤去 建築：ライニング天板 人工大理石甲板t12、トイレ・2新設 機械設備：衛生器具、化粧鏡、小便器手摺		
		改修後	±0	2.150	既設のまま	既設のまま	一部珪藻土厚20mm厚60 新設	—	—	下地調整	タイル化粧板 厚3貼 M工法（新設）	LGS(新設) 直天	GB 厚9・5倍貼、岩綿吸音板 厚12（新設） 下地調整の上VP塗	塩ビ製（新設）					
	女子便所(2)	改修前	±0	2.150	MO	145角磁器質タイル張（存置）	珪藻土・珪藻土厚20mm・珪藻土厚60(存置、一部撤去)			MO	VP（塗装撤去） パーライトモルタル VP（塗装撤去）	LGS(撤去) 直天	ケイカル板厚6（撤去） VP塗（塗装撤去）	塩ビ製（撤去）	女子便所(2)				
		改修後	±0	2.150	既設のまま	既設のまま	一部珪藻土厚20mm厚60 新設			下地調整	タイル化粧板 厚3貼 M工法（新設）	LGS(新設) 直天	GB 厚9・5倍貼、岩綿吸音板 厚12（新設） 下地調整の上NAD塗	塩ビ製（新設）					
下地凡例					防火材料認定番号(認定番号は参考)										特記事項				
C	コンクリート下地				EP塗・EP-G塗	不燃 NM-8585				床既設面下地調整については、速硬化調整材にて下地を行うこと。	天井点検口450角を適宜設けること。	天井点検口 内部450角とする。		【タイル化粧板 M工法】 既設タイル面及びボード系下地の仕上塗装等を撤去の上、プライマー処理を行いタイル化粧板の施工にあたること。					
MO	珪藻土塗				石膏ボード（GB-R）厚9.5	準不燃 OM-9828			塩ビ製廻り縁はコの字タイルとする。	タイル化粧板下地材については十分な養生期間を待ち、施工要領による乾燥状態にて施工を行うこと。	内装仕上げ材は、F☆☆☆☆仕様とする。								
LGS	軽量鉄骨下地				石膏ボード（GB-R）厚12.5	不燃 NM-8619			タイル化粧板貼端部及び巾木取合部にはタイル製見切りを取り付けること。	大便器部ライニング腰壁 タイル・GB 厚12.5貼下地調整の上メラミン化粧板 厚3貼（一般色）									
CB	コンクリート・ロック				岩綿吸音板 厚12	不燃 NM-8599			衛生器具等の壁取付部分には補強材またはGB-SIに替え構造用合板にて補強を行うこと。	天井裏・小屋裏の使用材料は、F☆☆☆☆仕様とする。									
SL	珪藻土・珪藻土・珪藻土				タイル化粧板 厚3.0	不燃 NM-2183													
W	木下地																		
										令和7年 3月 日	滋賀県立大学財務課			株式会社 総合設備コンサルタント		工事名称 滋賀県立大学D棟トイレ改修後期工事		図面No. A-23	
														図面名称 D6 1階便所平面詳細図（改修前・改修後）		S = 1/50	設計日 2025年3月		

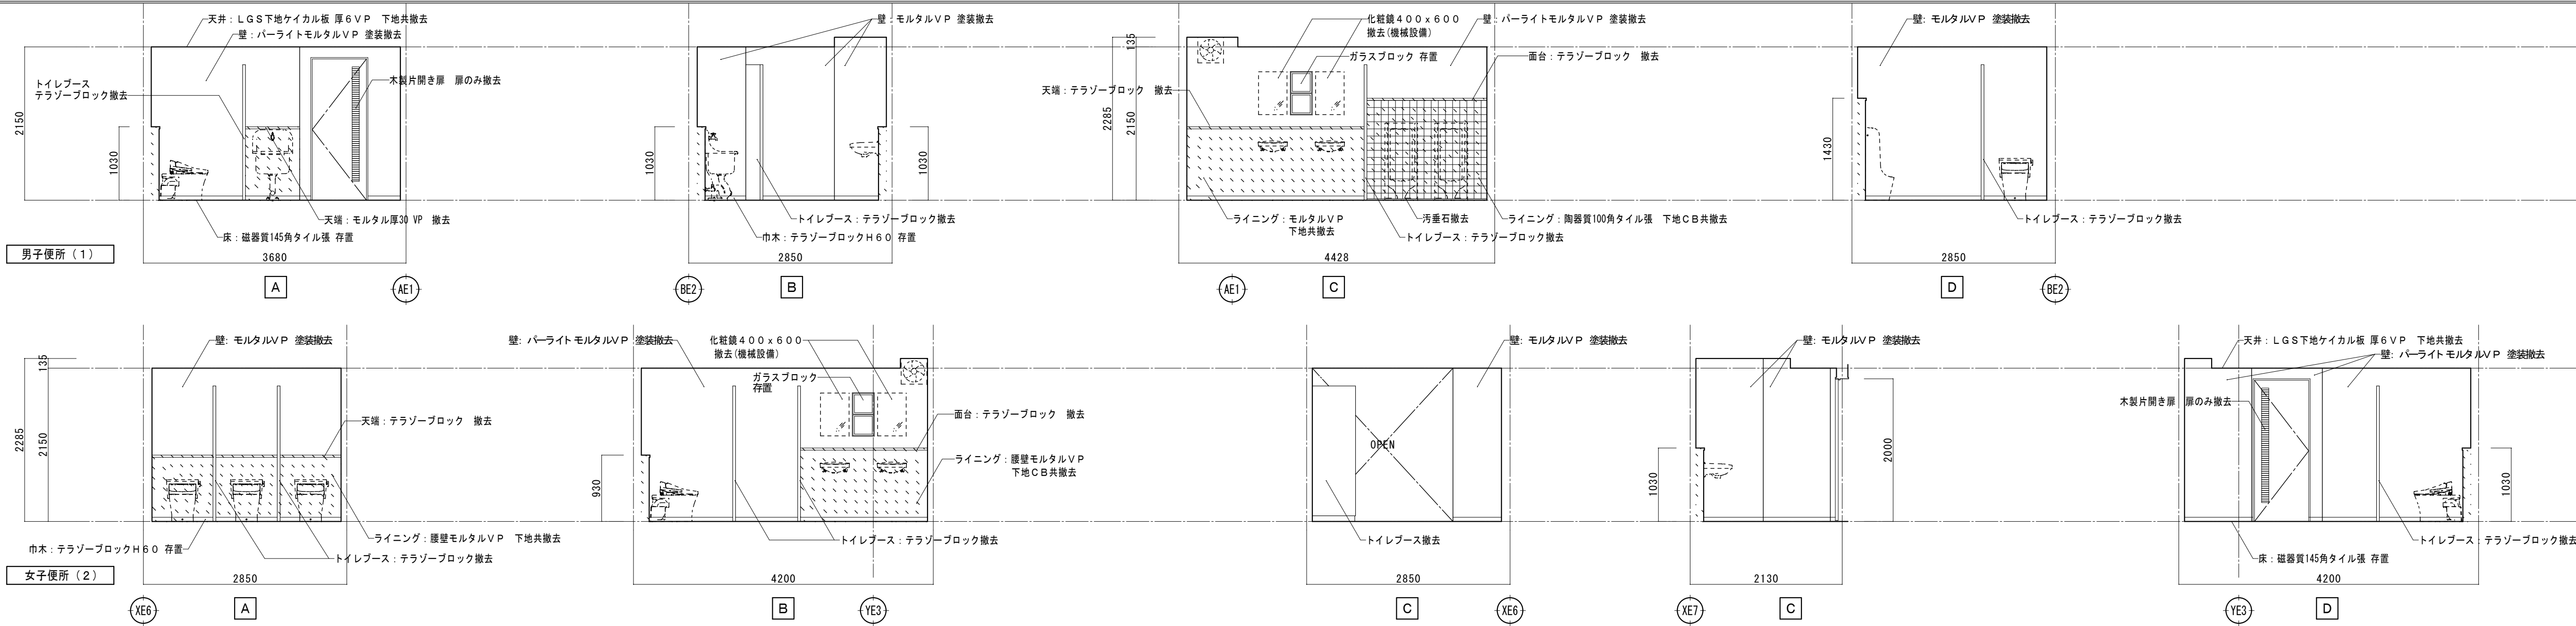

ライニング 腰壁撤去：天端人工大理石、CB厚100下地



- ※トイレブースは全撤去、洗面カウンター、大型鏡撤去
- ※衛生器具等撤去(機械設備)
- ※衛生陶器、配管、手摺
- ※照明器具等撤去(電気設備)


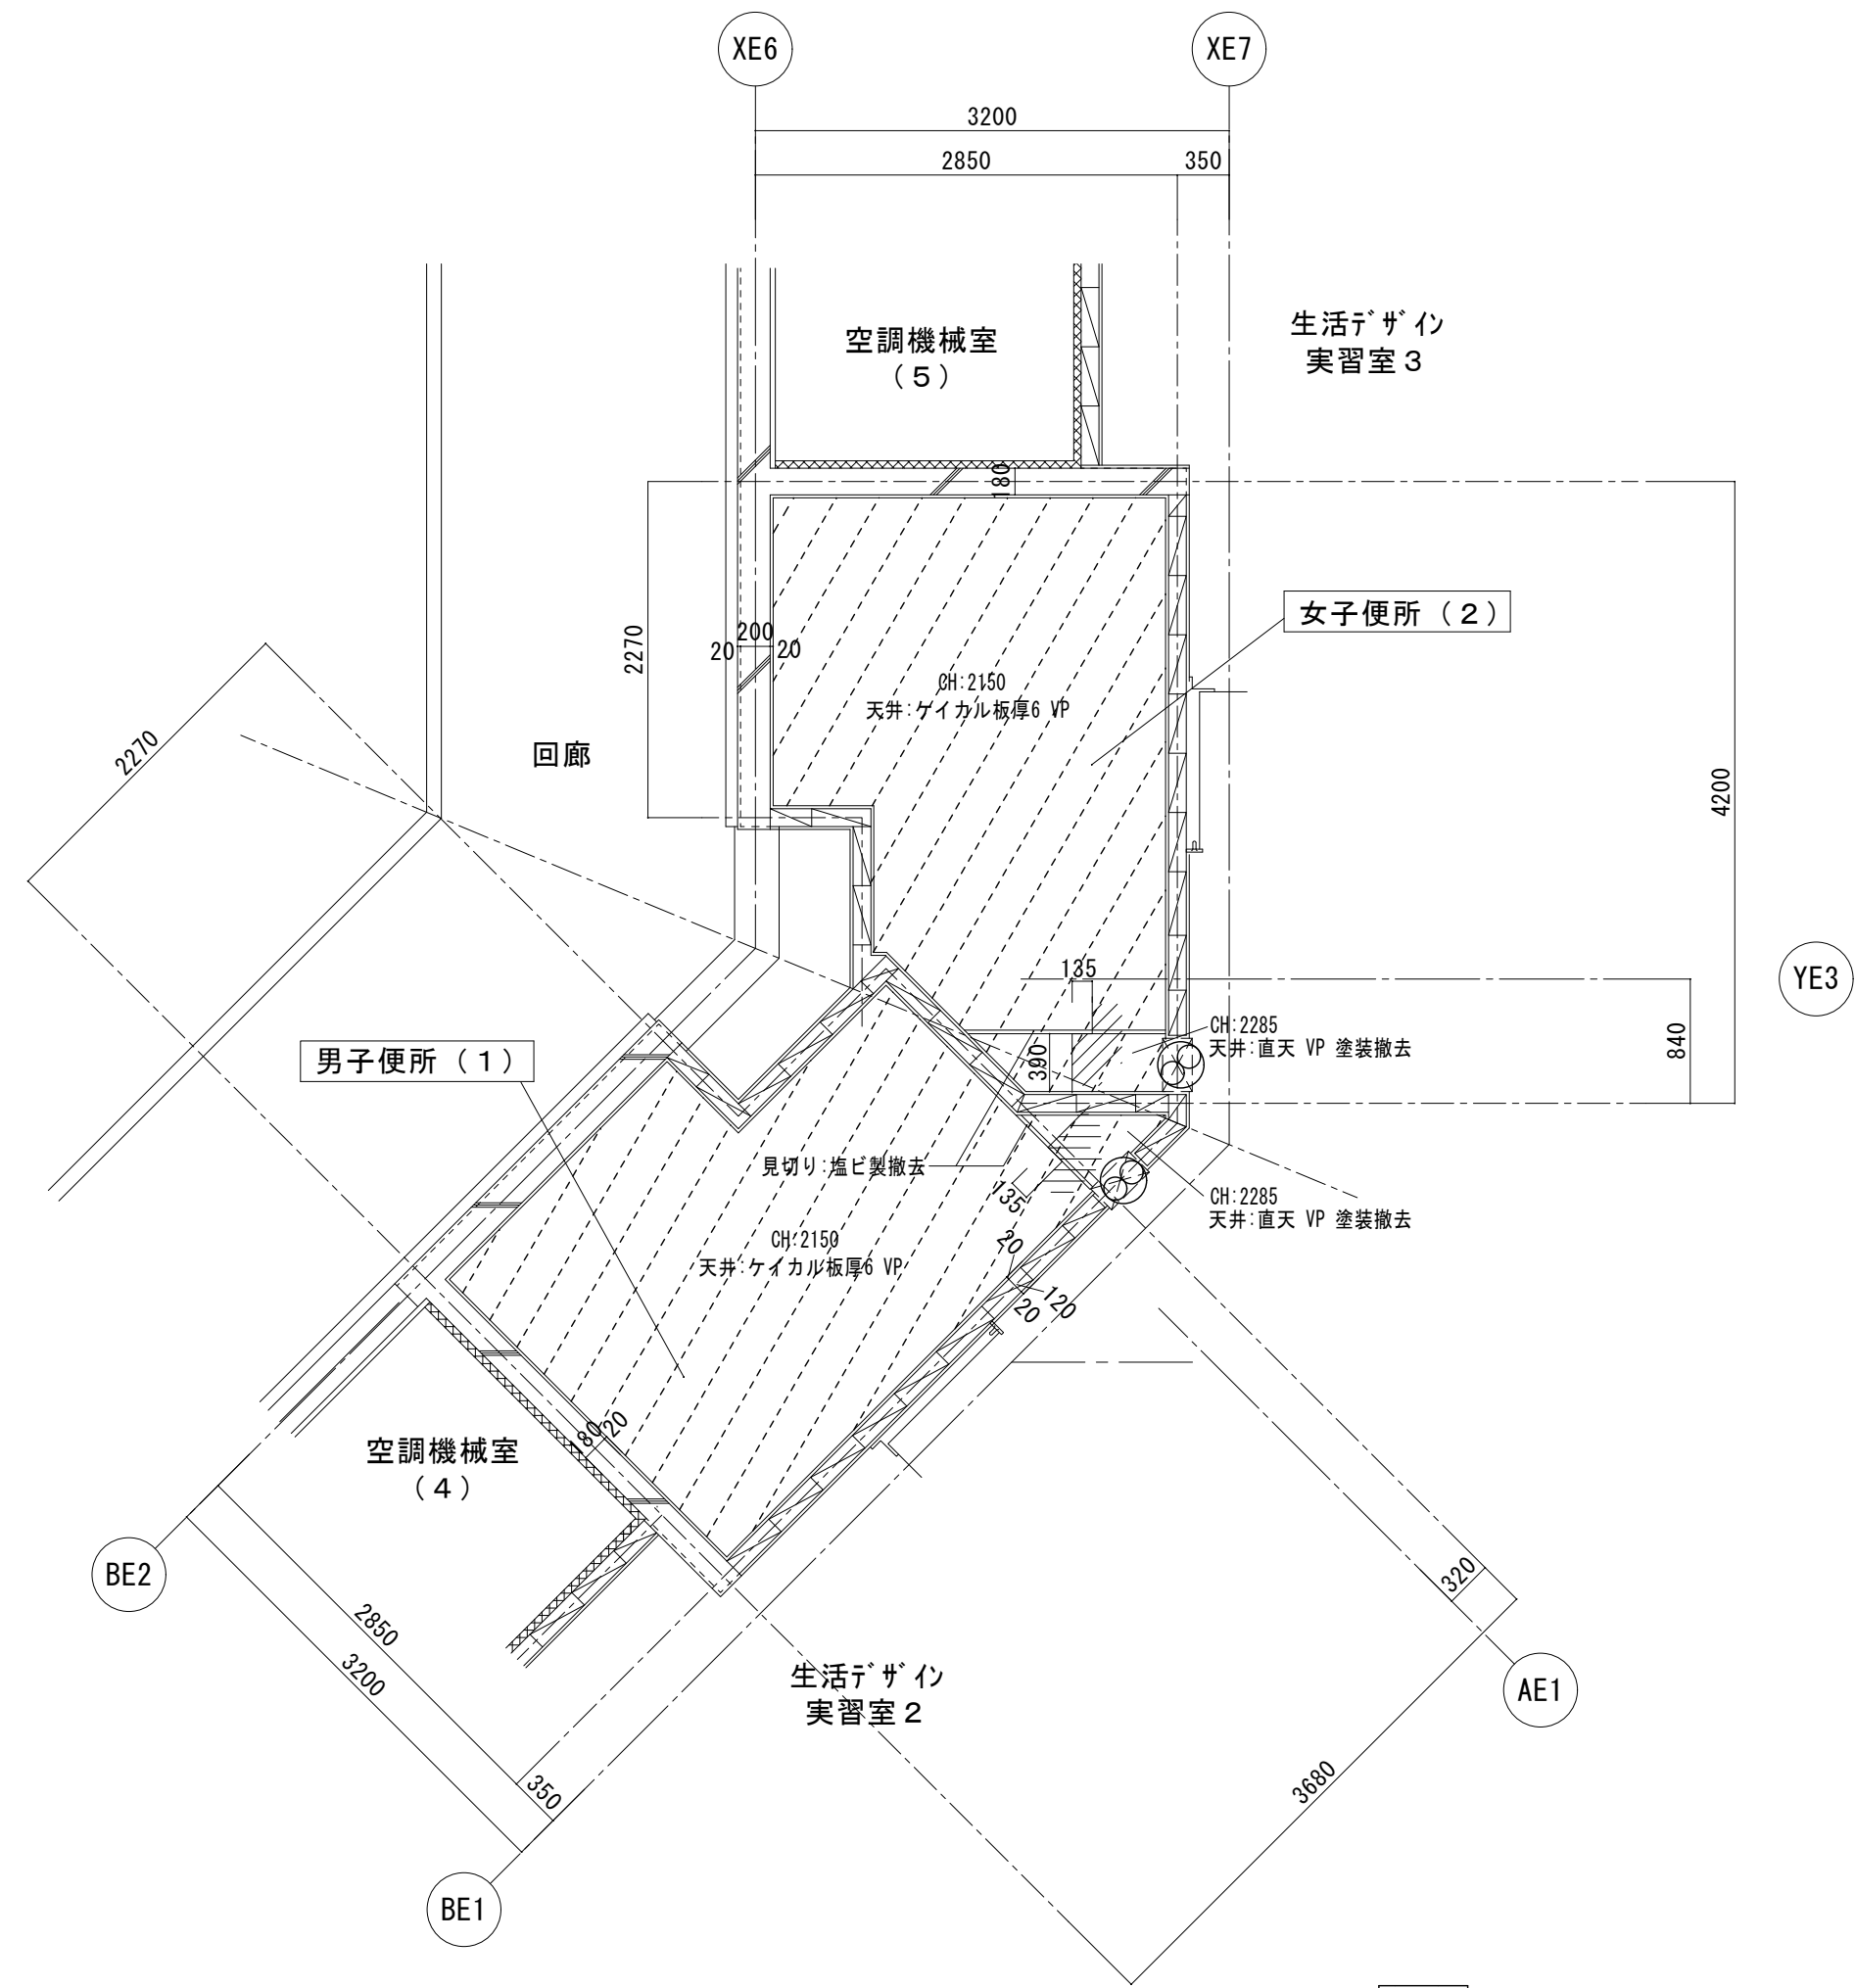


D6 1階便所天井伏図 (改修前)













解体撤去範囲を示す

天井点検口を示す (特記なき限り450角)

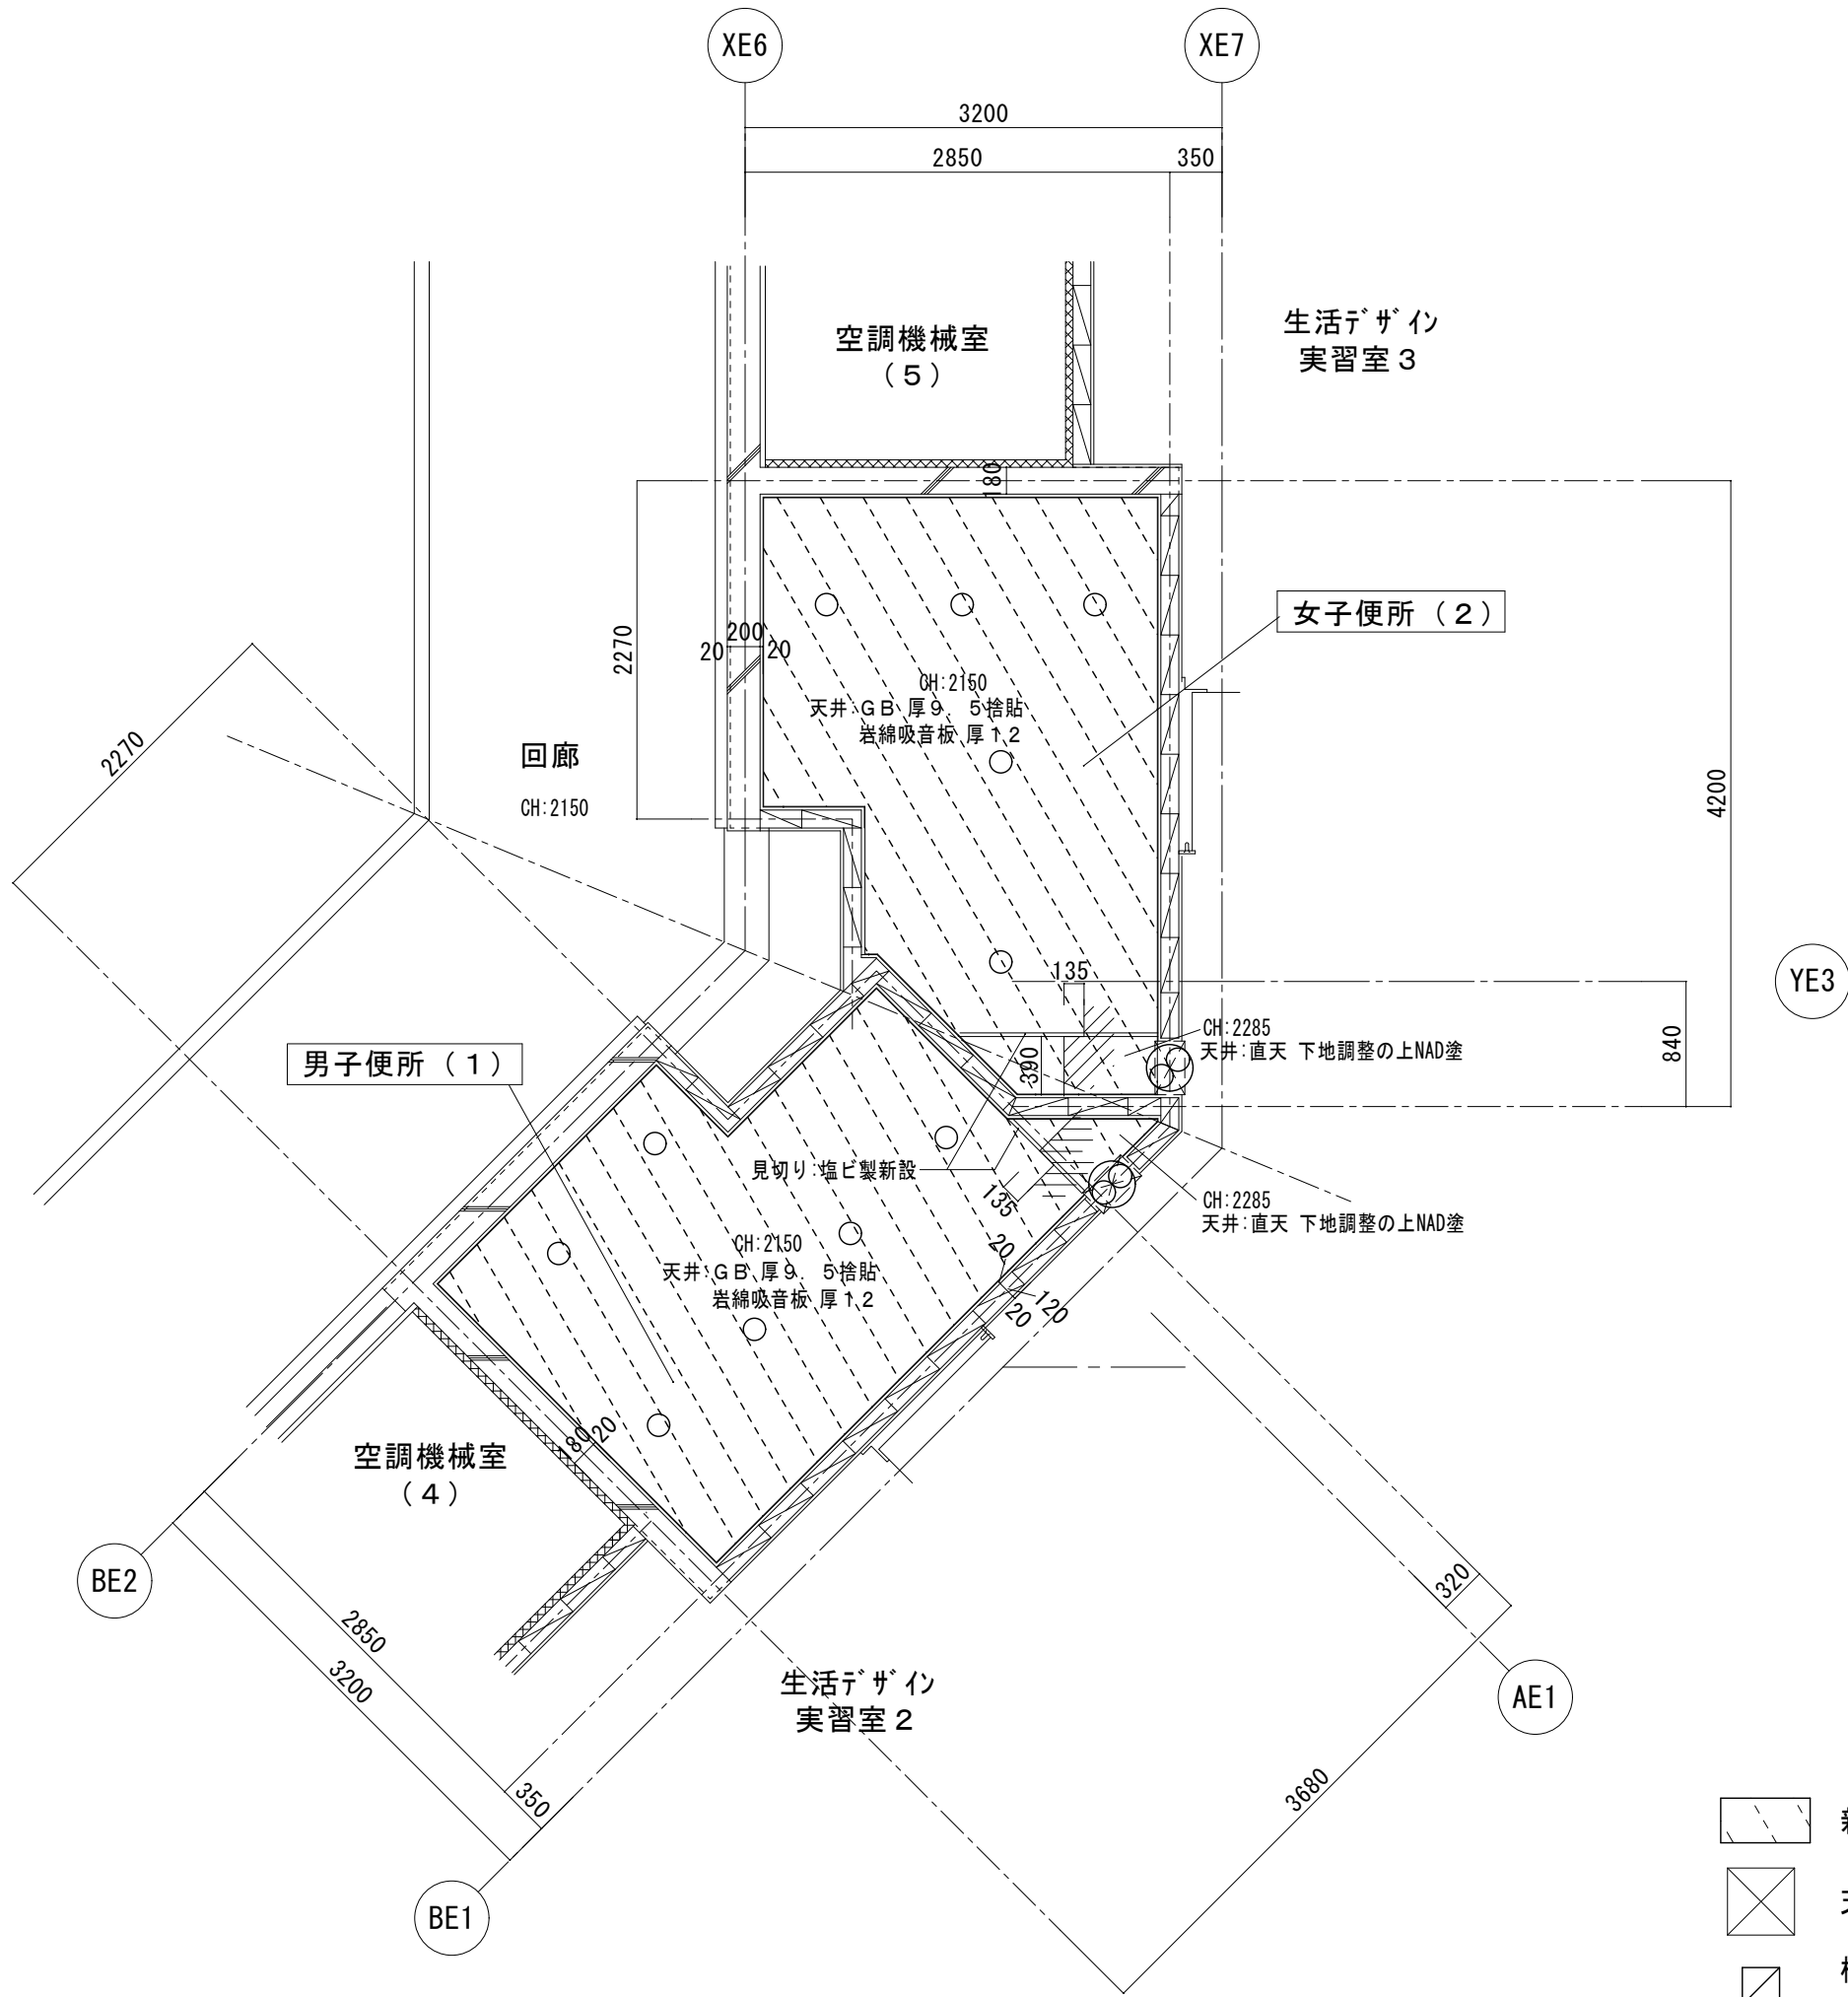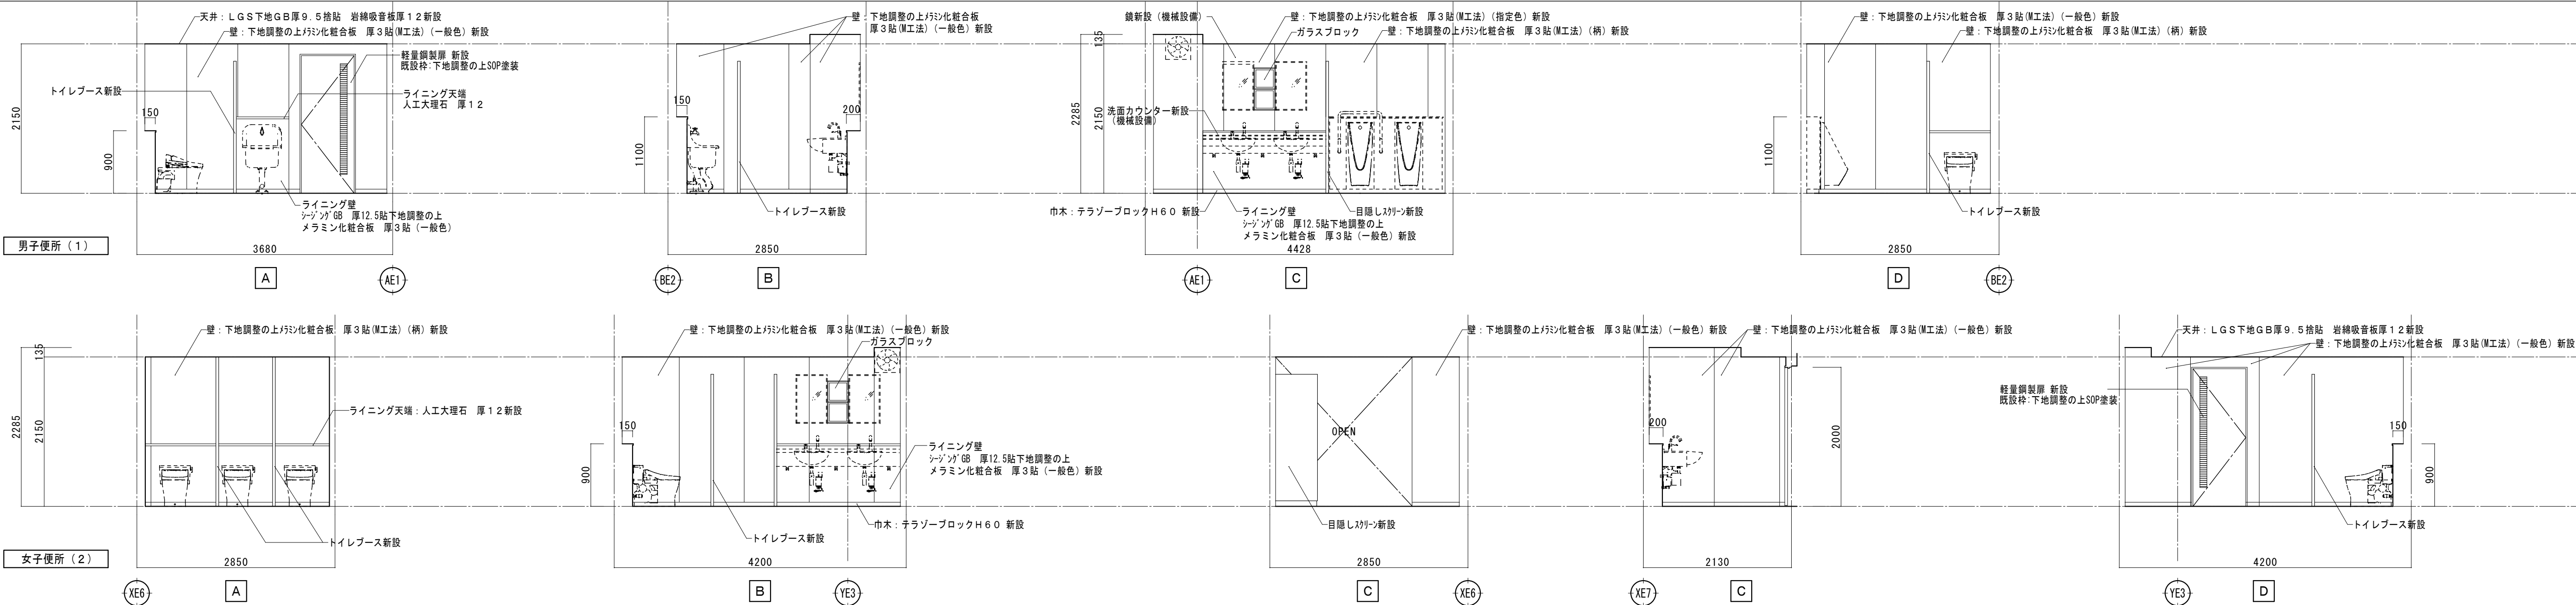


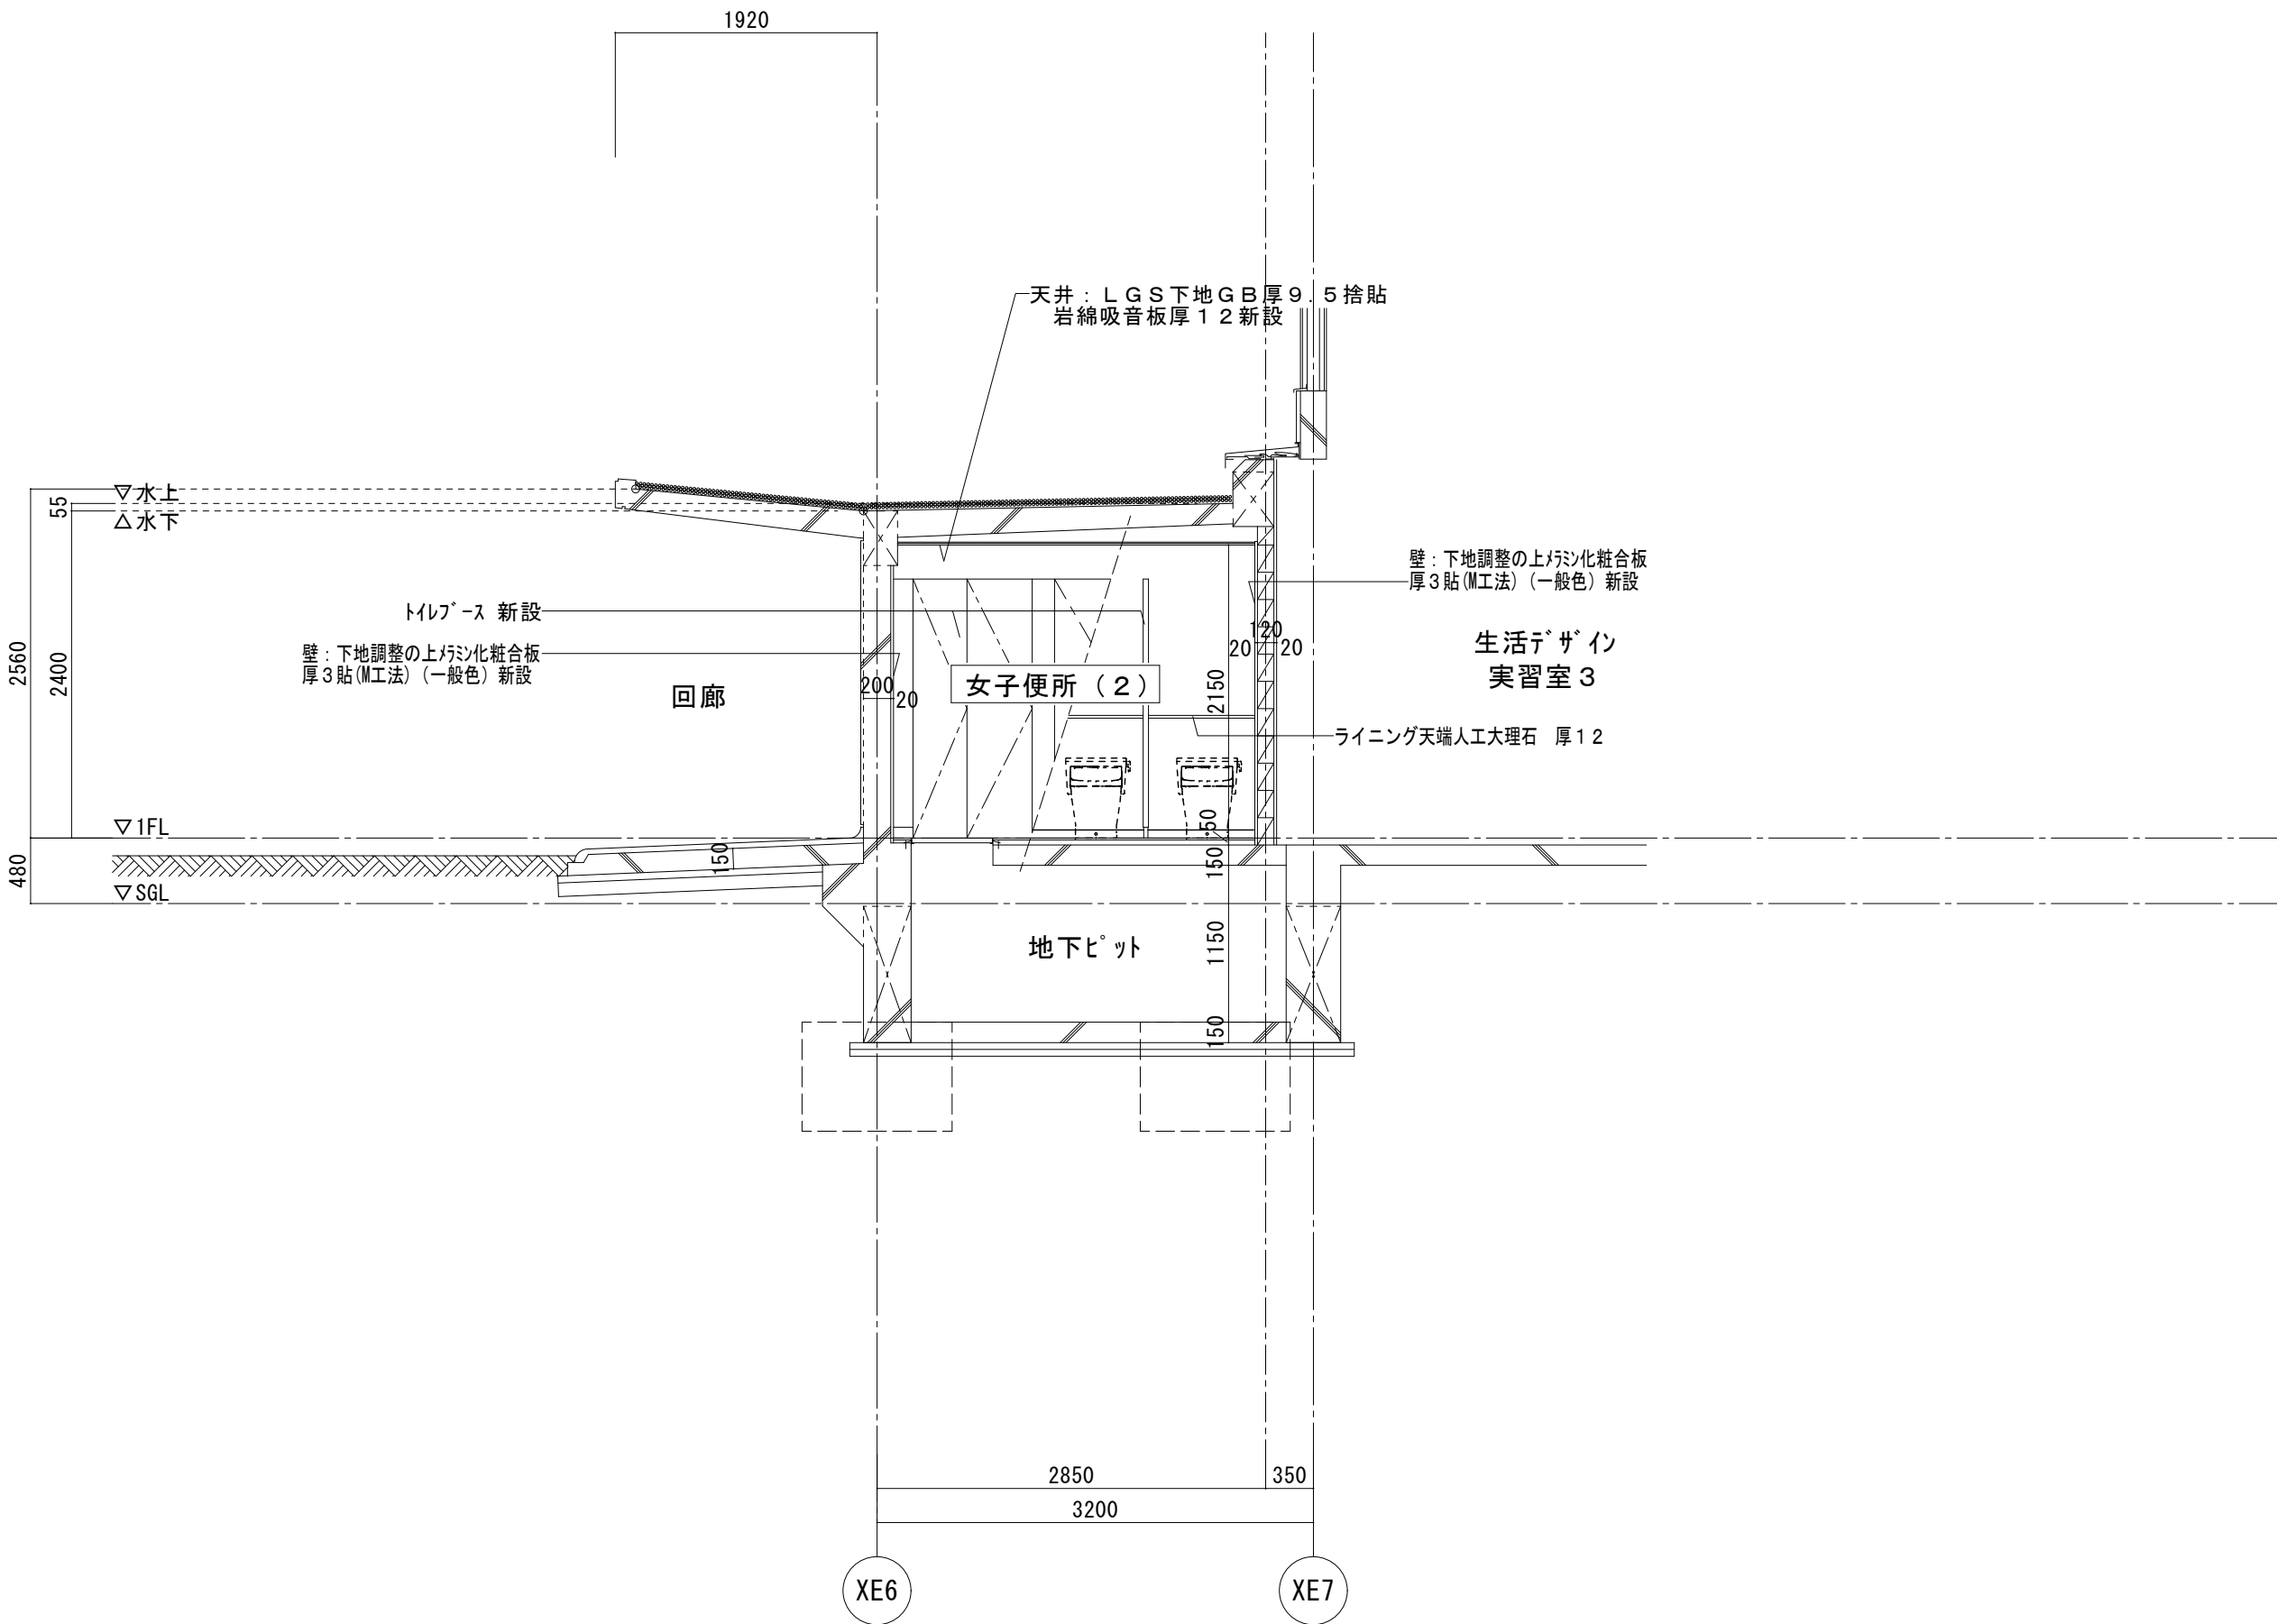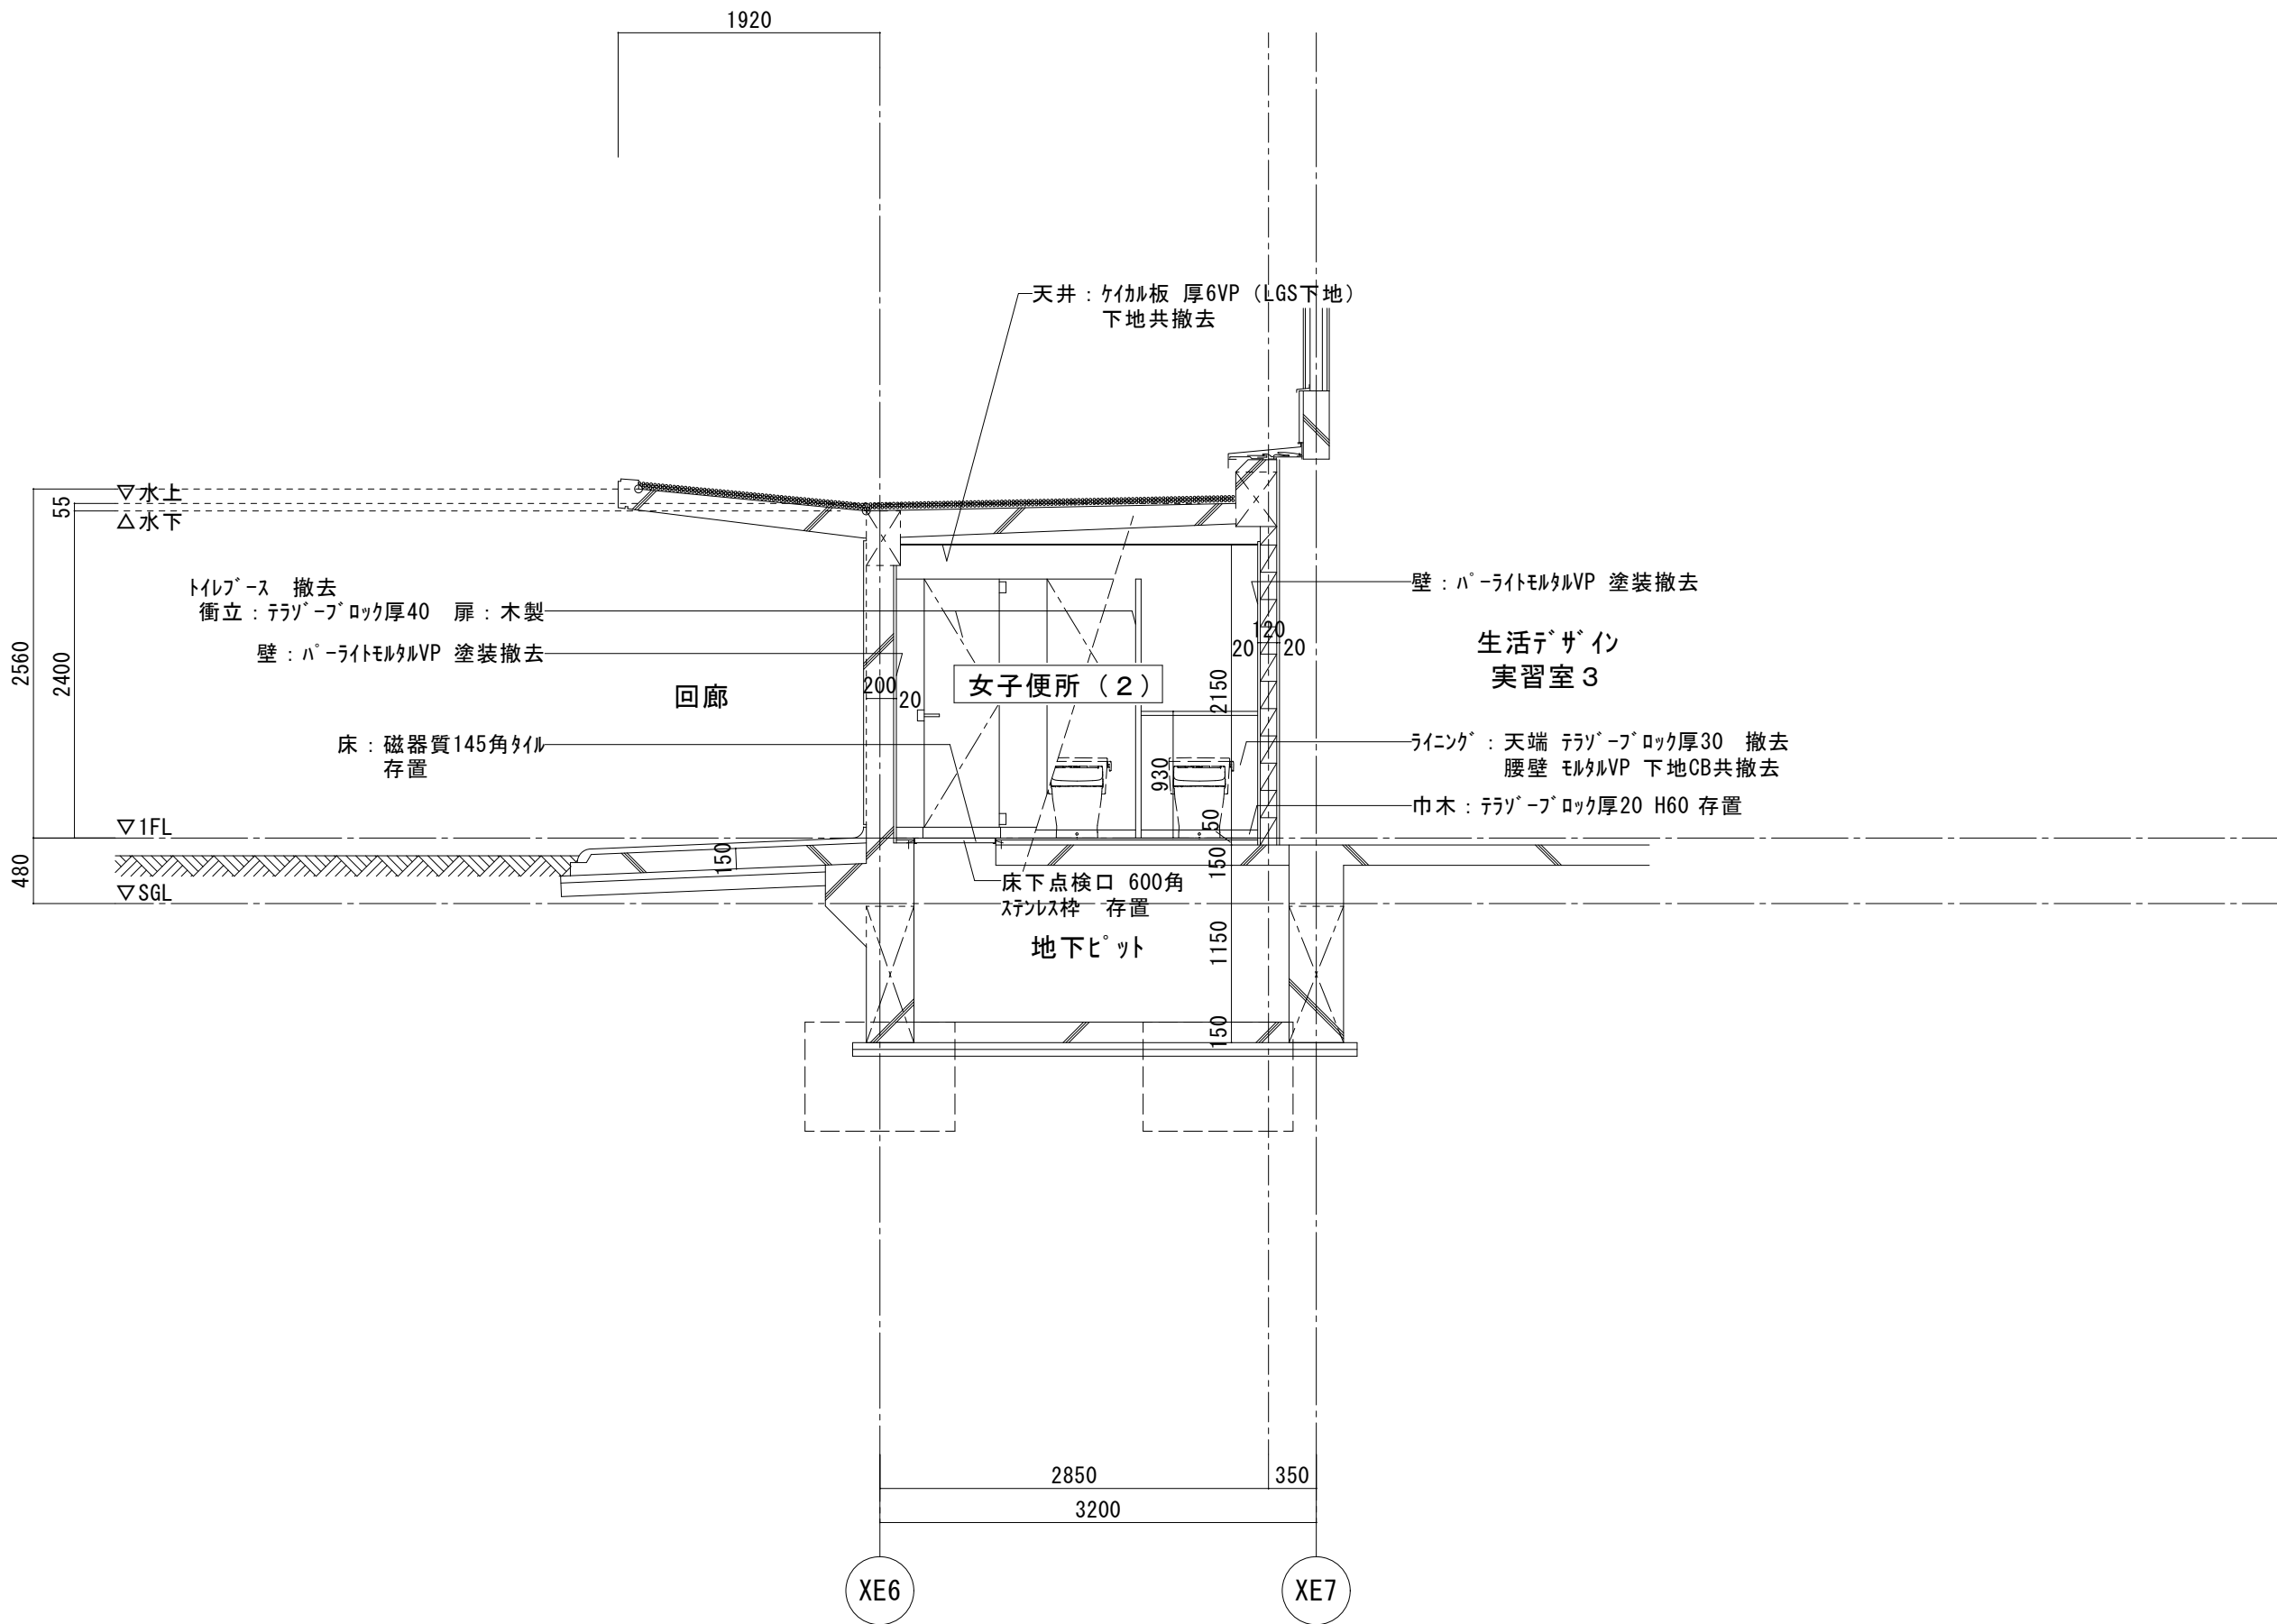

符 合 ・ 数 量		D1LSD-1		1ヶ所		D1LSD-2		1ヶ所		D1LSD-3		2ヶ所			
形 式 ・ 使用箇所		木製扉 ⇨ 軽量鋼製扉		D1 2階 男子便所 (2-5)		木製扉 ⇨ 軽量鋼製扉		D1 2階 女子便所 (2-6)		木製扉 ⇨ 軽量鋼製扉		D1 3階 男子便所 (2-9)、3階 女子便所 (2-8)			
装 図															
	改修内容		既設木製扉 撤去 軽量鋼製扉 新設 既設スチール製建具枠 塗装改修、既設木製額縁 塗装改修		既設木製扉 撤去 軽量鋼製扉 新設 既設スチール製建具枠 塗装改修、既設木製額縁 塗装改修		既設木製扉 撤去 軽量鋼製扉 新設 既設スチール製建具枠 塗装改修、既設木製額縁 塗装改修		既設木製扉 撤去 軽量鋼製扉 新設 既設スチール製建具枠 塗装改修、既設木製額縁 塗装改修		既設木製扉 撤去 軽量鋼製扉 新設 既設スチール製建具枠 塗装改修、既設木製額縁 塗装改修				
	見 込		40		40		40		40		40				
	材 質 ・ 仕 上		扉：木製 塩化ビニール貼 撤去		扉：化粧鋼板		扉：木製 塩化ビニール貼 撤去		扉：化粧鋼板		扉：木製 塩化ビニール貼 撤去		扉：化粧鋼板		
	ガ ラ ス		—		—		—		—		—		—		
金 物		ドアチェック 撤去、丁番（3本吊）撤去、外・押板撤去、内・引手撤去、 S U S 寄槽 既設のまま、床付戸当り 既設のまま		ドアチェック、丁番（3本吊）、外・押板、内：引手、アルミ製ガラリ（開口率35%） 新設 S U S 寄槽 既設のまま、床付戸当り 既設のまま		ドアチェック 撤去、丁番（3本吊）撤去、外・押板撤去、内・引手撤去、 S U S 寄槽 既設のまま、床付戸当り 既設のまま		ドアチェック、丁番（3本吊）、外・押板、内：引手、アルミ製ガラリ（開口率35%） 新設 S U S 寄槽 既設のまま、床付戸当り 既設のまま		ドアチェック 撤去、丁番（3本吊）撤去、外・押板撤去、内・引手撤去、 S U S 寄槽 既設のまま、床付戸当り 既設のまま		ドアチェック、丁番（3本吊）、外・押板、内：引手、アルミ製ガラリ（開口率35%） 新設 S U S 寄槽 既設のまま、床付戸当り 既設のまま			
備 考		枠：スチール製 w95 t 2.3 アングル付 既設のまま		枠：スチール製 w95 t 2.3 アングル付 下地調整の上OP塗		枠：スチール製 w101 t 2.3 既設のまま		枠：スチール製 w101 t 2.3 下地調整の上OP塗		枠：スチール製 w104 t 2.3 アングル付 既設のまま		枠：スチール製 w104 t 2.3 アングル付 下地調整の上OP塗			
符 合 ・ 数 量		D2LSD-1		2ヶ所		D6LSD-1		2ヶ所							
形 式 ・ 使用箇所		木製扉 ⇨ 軽量鋼製扉		D2 1階 女子便所 (2-1)、1階男子便所 (2-2)		木製扉 ⇨ 軽量鋼製扉		D6 1階 男子便所 (1)、女子便所 (2)							
装 図															
	改修内容		既設木製扉 撤去 軽量鋼製扉 新設 既設スチール製建具枠 塗装改修、既設木製額縁 塗装改修		既設木製扉 撤去 軽量鋼製扉 新設 既設スチール製建具枠 塗装改修、既設木製額縁 塗装改修		既設木製扉 撤去 軽量鋼製扉 新設 既設スチール製建具枠 塗装改修、既設木製額縁 塗装改修								
	見 込		40		40		40								
	材 質 ・ 仕 上		扉：木製 塩化ビニール貼 撤去		扉：化粧鋼板 枠：溶融亜鉛メッキ鋼板加工 SGP塗		扉：化粧鋼板								
	ガ ラ ス		—		—		—								
金 物		ドアチェック 撤去、丁番（3本吊）撤去、外・押板 撤去、内：引手撤去、S U S 寄槽 既設のまま 床付戸当り 既設のまま		ドアチェック、丁番（3本吊）、外・押板、内：引手、アルミ製ガラリ（開口率35%） 新設 S U S 寄槽 既設のまま、床付戸当り 既設のまま		ドアチェック 撤去、丁番（3本吊）撤去、外・押板撤去、内・引手撤去、 S U S 寄槽 既設のまま、床付戸当り 既設のまま		ドアチェック、丁番（3本吊）、外・押板、内：引手、アルミ製ガラリ（開口率35%） 新設 S U S 寄槽 既設のまま、床付戸当り 既設のまま							
備 考		枠：スチール製 w104 t 2.3 アングル付 既設のまま		枠：スチール製 w104 t 2.3 アングル付 下地調整の上OP塗		枠：スチール製 w95 t 2.3 既設のまま		枠：スチール製 w95 t 2.3 下地調整の上OP塗							
符 合 ・ 数 量		D1SD-1		1ヶ所		D1SD-2		1ヶ所		D1SD-3		1ヶ所			
形 式 ・ 使用箇所		スチール製 P S 扉		D1 2階女子便所 (2-6)		スチール製ハンガー戸		D1 3階オールジェンダートイレ (2-2)		スチール製 P S 扉		D1 3階男子便所 (2-9)			
装 図															
	改修内容		既設スチール製 P S 扉 塗装改修 既設建具枠 塗装改修		既設スチール製ハンガー引戸 塗装改修 既設建具枠 塗装改修		既設スチール製 P S 扉 塗装改修 既設建具枠 塗装改修		既設スチール製ハンガー引戸 塗装改修 既設建具枠 塗装改修		既設スチール製ハンガー引戸 塗装改修 既設建具枠 塗装改修		既設スチール製ハンガー引戸 塗装改修 既設建具枠 塗装改修		
	見 込		35		40		35		40		35		40		
	材 質 ・ 仕 上		扉：スチール製片面フラッシュ戸 下地調整の上OP塗		扉：スチール製 下地調整の上OP塗		扉：スチール製片面フラッシュ戸 下地調整の上OP塗		扉：スチール製 下地調整の上OP塗		扉：スチール製 下地調整の上OP塗		扉：スチール製 下地調整の上OP塗		
	ガ ラ ス		—		—		—		—		—		—		
金 物		丁番、平面ハンドル錠、付属金物一式 既設のまま		ハンガーレール、吊串、把手・引手、レール受座、アルミ製ガラリ、付属金物一式 既設のまま スチール製点検カバー 既設下地調整の上OP塗		丁番、平面ハンドル錠、付属金物一式 既設のまま		ハンガーレール、吊串、把手・引手、レール受座、アルミ製ガラリ、付属金物一式 既設のまま スチール製点検カバー 既設下地調整の上OP塗		ハンガーレール、吊串、把手・引手、レール受座、アルミ製ガラリ、付属金物一式 既設のまま スチール製点検カバー 既設下地調整の上OP塗		ハンガーレール、吊串、把手・引手、レール受座、アルミ製ガラリ、付属金物一式 既設のまま スチール製点検カバー 既設下地調整の上OP塗			
備 考		四方形枠：スチール製 下地調整の上OP塗		枠：スチール製 下地調整の上OP塗		四方形枠：スチール製 下地調整の上OP塗		四方形枠：スチール製 下地調整の上OP塗		四方形枠：スチール製 下地調整の上OP塗		四方形枠：スチール製 下地調整の上OP塗			
符 合 ・ 数 量		D1TB-1		1ヶ所		D1TB-2		1ヶ所		D1TB-3		1ヶ所			
形 式 ・ 使用箇所		トイレブース		D1 2階男子便所 (2-5)		トイレブース		D1 2階男子便所 (2-5)		トイレブース		D1 2階女子便所 (2-6)			
装 図															
	見 込		40		40		40		40		40		40		
	材 質 ・ 仕 上		高圧メラミン樹脂化粧板(下地：MDF2.5T) パネル：K-6600KN 扉：K-6600KN		高圧メラミン樹脂化粧板(下地：MDF2.5T) パネル：K-6600KN		高圧メラミン樹脂化粧板(下地：MDF2.5T) パネル：K-6600KN		高圧メラミン樹脂化粧板(下地：MDF2.5T) パネル：K-6600KN		高圧メラミン樹脂化粧板(下地：MDF2.5T) パネル：K-6600KN		高圧メラミン樹脂化粧板(下地：MDF2.5T) パネル：K-6600KN		
	ガ ラ ス		—		—		—		—		—		—		
	金 物		天井レール・中心吊ヒンジ・目板・戸当り 巾木・床レール		天井レール・目板 巾木・床レール		天井レール・目板 巾木・床レール		天井レール・目板 巾木・床レール		天井レール・中心吊ヒンジ・目板・戸当り 巾木・床レール		天井レール・中心吊ヒンジ・目板・戸当り 巾木・床レール		
備 考		小松ウオール工業 TB-TP 同等品		小松ウオール工業 TB-TP 同等品		小松ウオール工業 TB-TP 同等品		小松ウオール工業 TB-TP 同等品		小松ウオール工業 TB-TP 同等品		小松ウオール工業 TB-TP 同等品			
令和7年 3月 日		滋賀県立大学財務課													

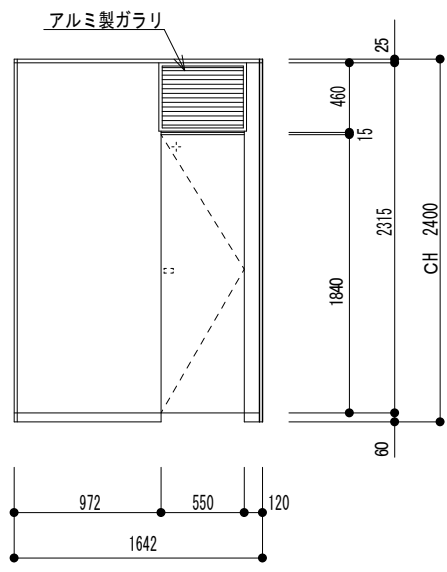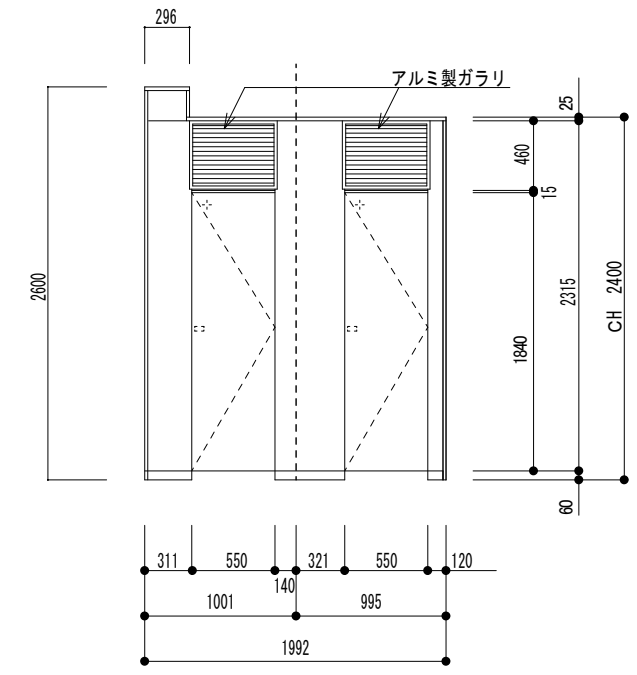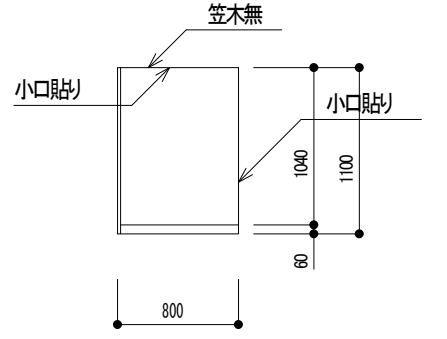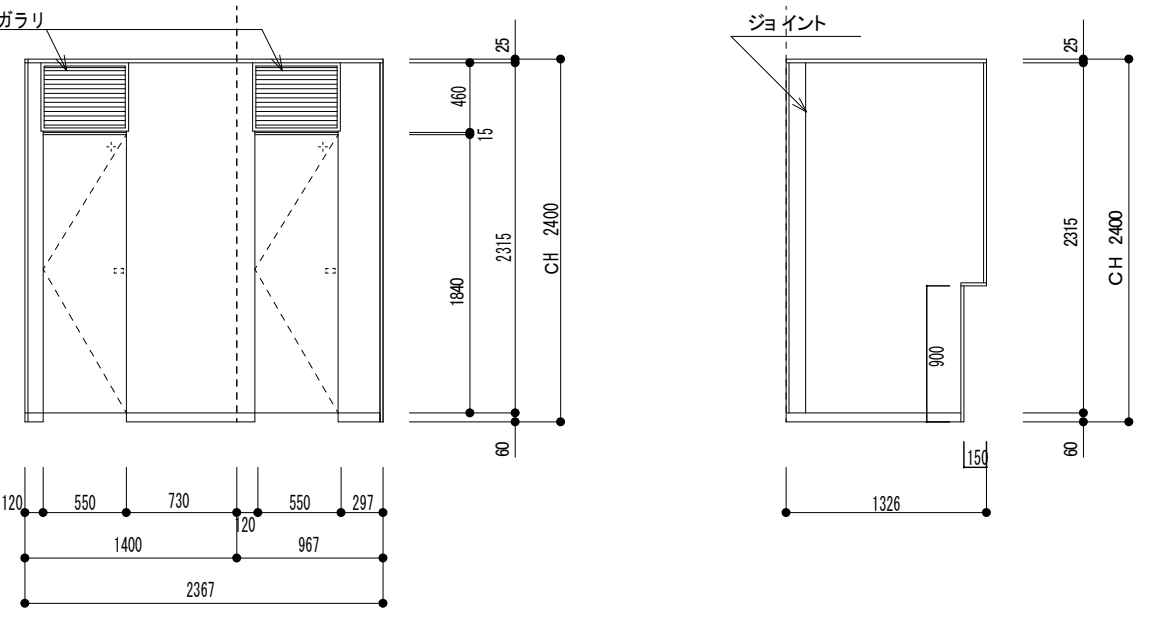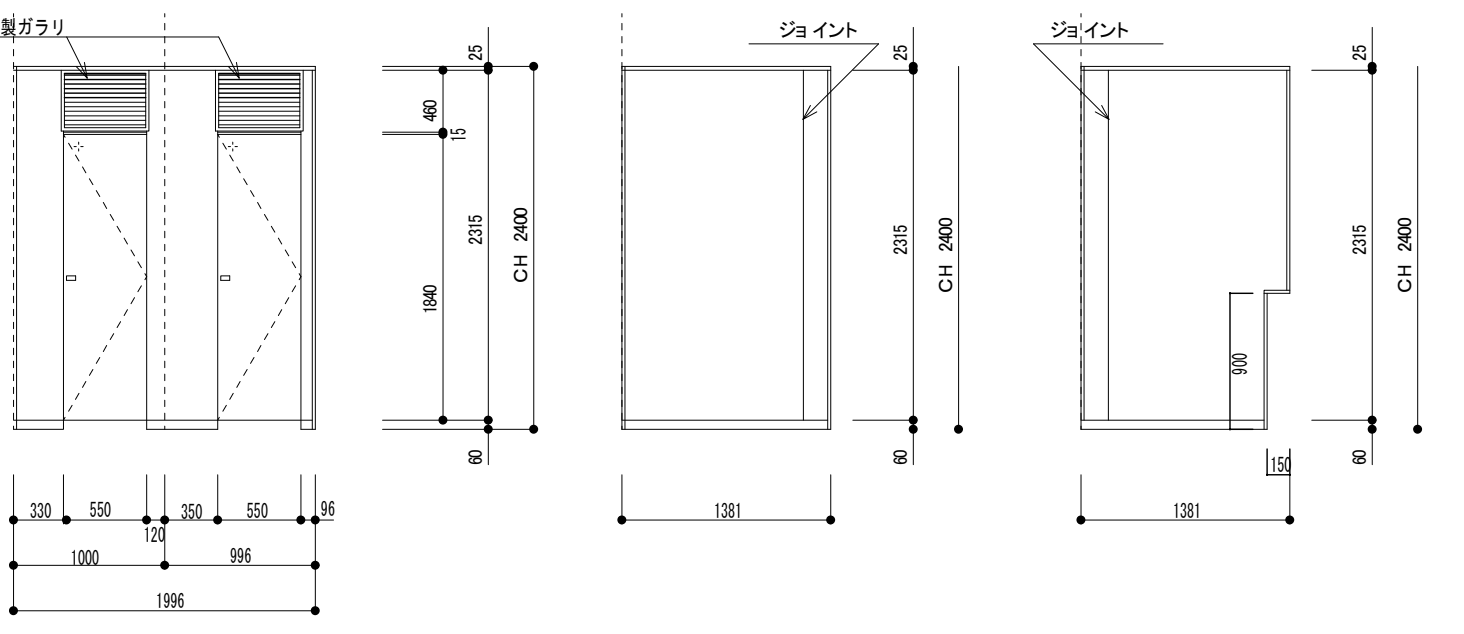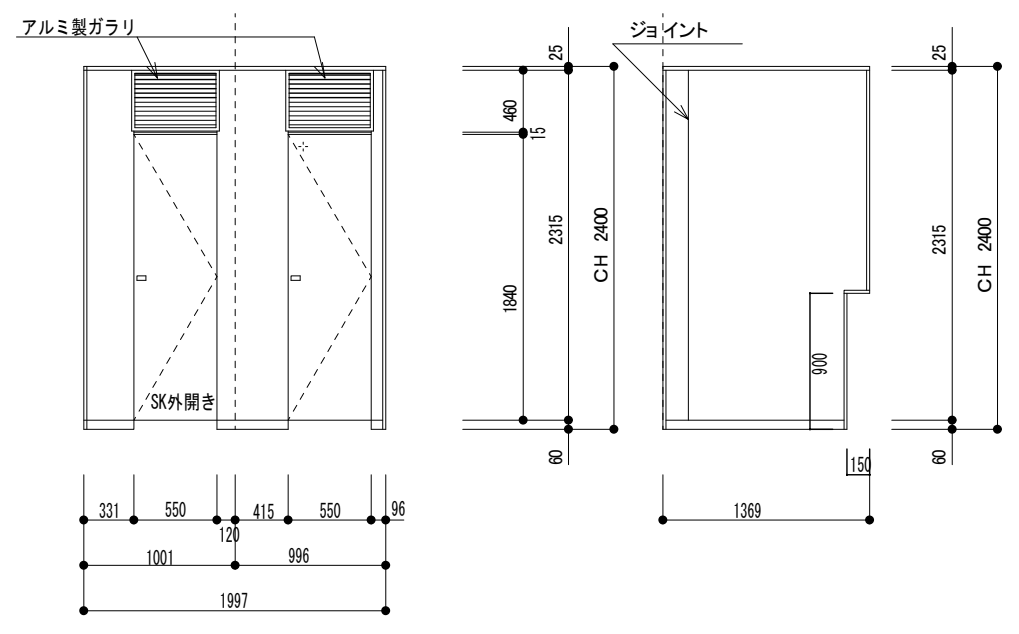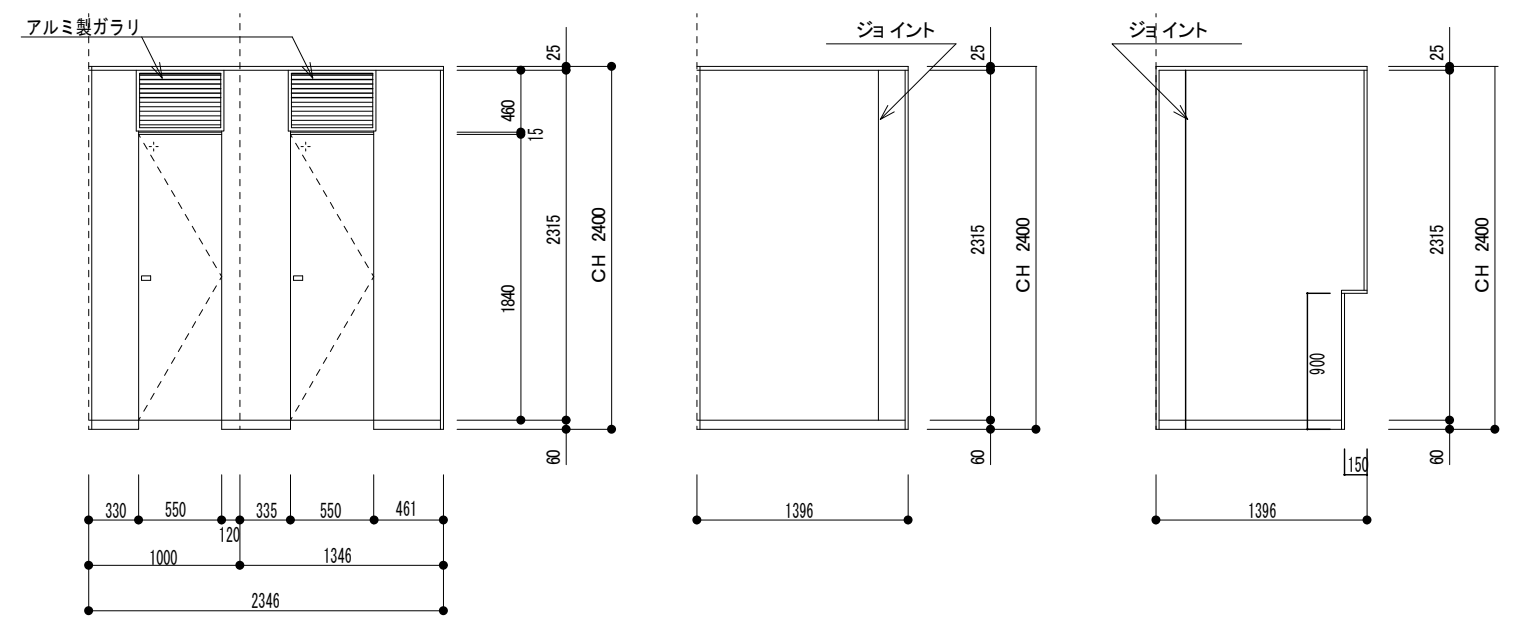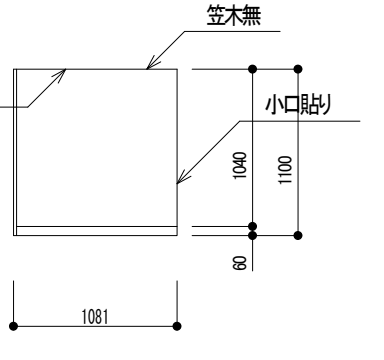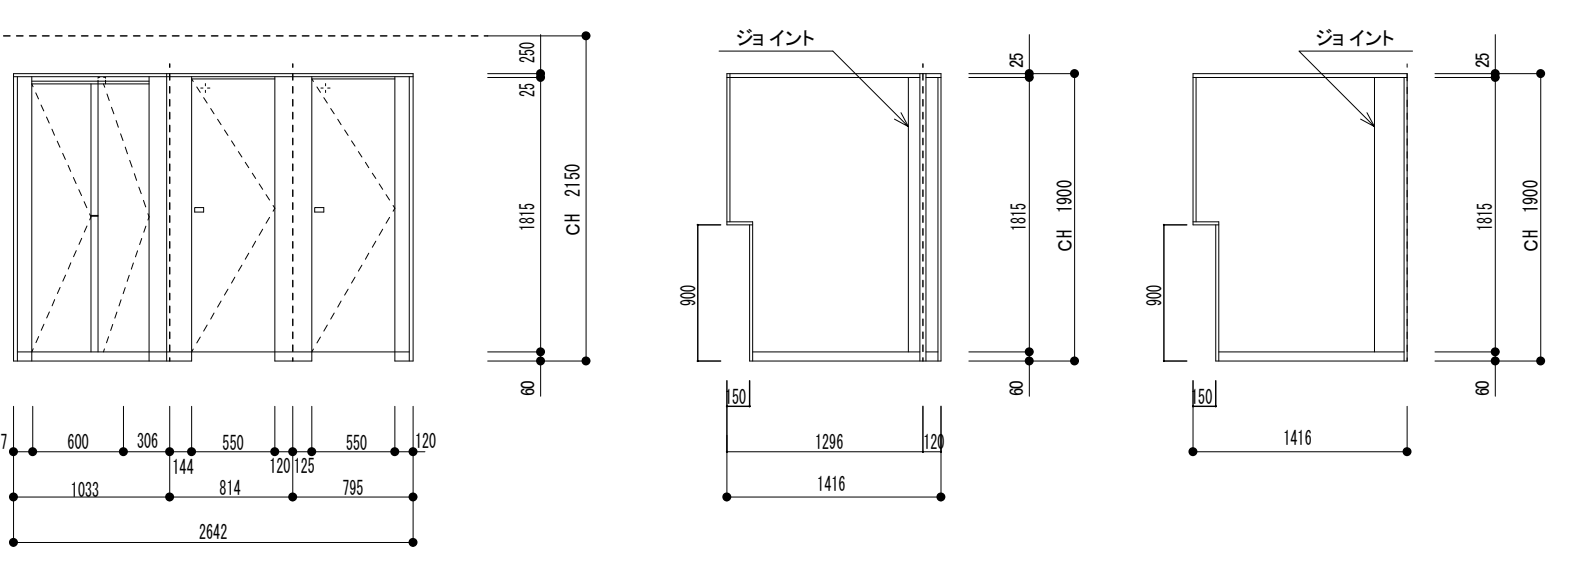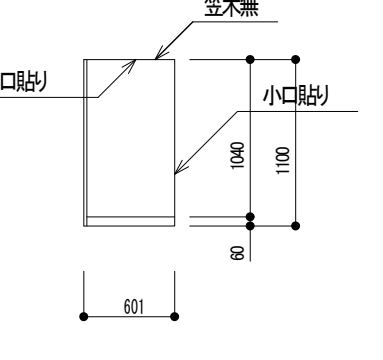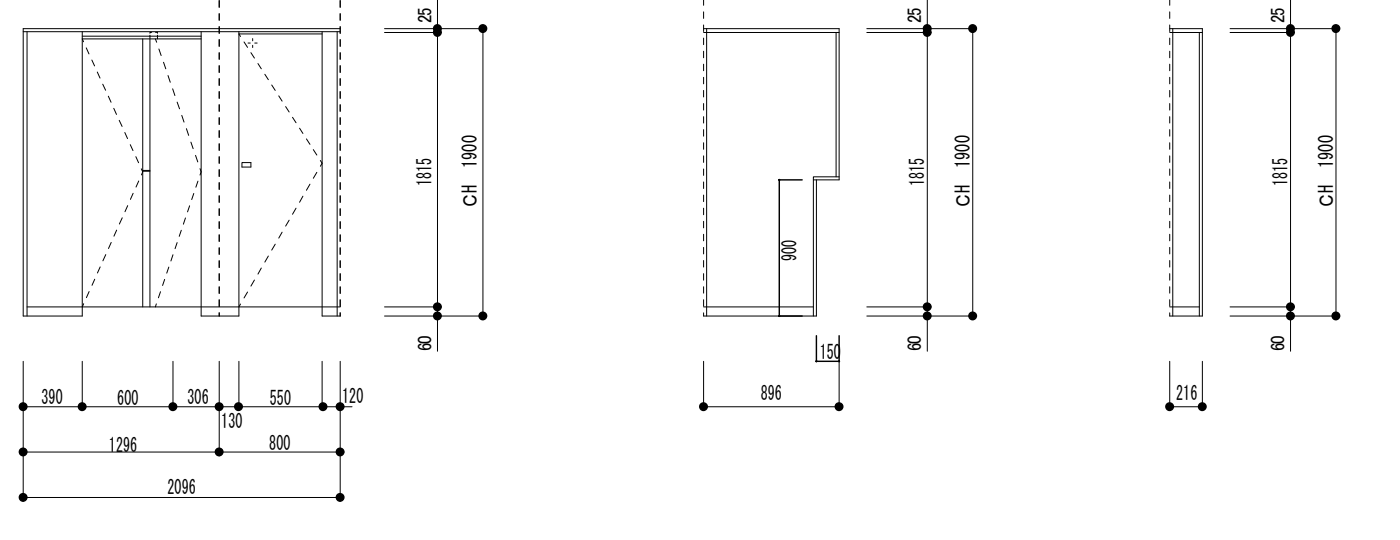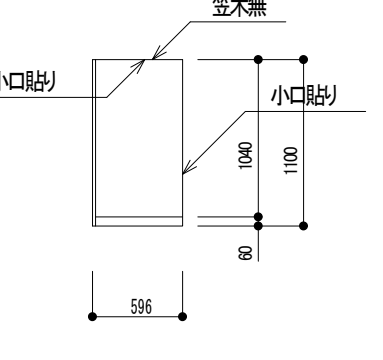姿	図	D1TB-4 1ヶ所 トイレブース	D1棟 3階女子便所 (2-8)	D1TB-5 1ヶ所 トイレブース	D1棟 3階女子便所 (2-8)	D1TB-6 1ヶ所 トイレブース	D1棟 3階男子便所 (2-9)	D1TB-7 1ヶ所 トイレブース	D1棟 3階男子便所 (2-9)	
										
		見込		40		40		40		
		材質・仕上		高圧メラミン樹脂化粧板(下地: MDF2.5T) パネル:K-6600KN 扉:K-6600KN		高圧メラミン樹脂化粧板(下地: MDF2.5T) パネル:K-6600KN 扉:K-6600KN		高圧メラミン樹脂化粧板(下地: MDF2.5T) パネル:K-6600KN 扉:K-6600KN		
		ガラス		—		—		—		
金物		天井レール・中心吊ヒンジ・目板・戸当り 巾木・床レール		天井レール・中心吊ヒンジ・目板・戸当り 巾木・床レール		天井レール・目板 巾木・床レール		天井レール・中心吊ヒンジ・目板・戸当り 巾木・床レール		
備考		小松ウオール工業 TB-TP 同等品		小松ウオール工業 TB-TP 同等品		小松ウオール工業 TB-TP 同等品		小松ウオール工業 TB-TP 同等品		
符合・数量		D2TB-1		1ヶ所 D2TB-2		1ヶ所 D2TB-3		1ヶ所 D2TB-3		
形式・使用箇所		トイレブース		D2棟 1階女子便所 (2-1)		D2棟 1階女子便所 (2-1)		D2棟 1階男子便所 (2-2)		
姿	図									
		見込		40		40				
		材質・仕上		高圧メラミン樹脂化粧板(下地: MDF2.5T) パネル:K-6600KN 扉:K-6600KN		高圧メラミン樹脂化粧板(下地: MDF2.5T) パネル:K-6600KN 扉:K-6600KN				
		ガラス		—		—				
		金物		天井レール・中心吊ヒンジ・目板・戸当り・巾木・表示錠 付属金物一式		天井レール・中心吊ヒンジ・目板・戸当り 巾木・床レール		天井レール・中心吊ヒンジ・目板・戸当り 巾木・床レール		
備考		小松ウオール工業 TB-TP 同等品		小松ウオール工業 TB-TP 同等品		小松ウオール工業 TB-TP 同等品				
符合・数量		D2TB-4		1ヶ所 D2棟 1階男子 (2-2)						
形式・使用箇所		トイレブース								
姿	図									
		見込		40						
		材質・仕上		高圧メラミン樹脂化粧板(下地: MDF2.5T) パネル:K-6600KN						
		ガラス		—						
		金物		天井レール・目板 巾木・床レール						
備考		小松ウオール工業 TB-TP 同等品								
符合・数量		D6TB-1		1ヶ所 D6棟 1階女子便所 (2)		1ヶ所 D6TB-2		1ヶ所 D6TB-3		1ヶ所 D6TB-4
形式・使用箇所		トイレブース (一部折り戸)		D6棟 1階女子便所 (2)		トイレブース		トイレブース (一部折り戸)		1ヶ所 D6棟 1階男子便所 (1) トイレブース
姿	図									
		見込		40		40		40		
		材質・仕上		高圧メラミン樹脂化粧板(下地: MDF2.5T) パネル:K-6600KN		高圧メラミン樹脂化粧板(下地: MDF2.5T) パネル:K-6600KN		高圧メラミン樹脂化粧板(下地: MDF2.5T) パネル:K-6600KN		
		ガラス		—		—		—		
		金物		中心吊ヒンジ・目板・戸当り・巾木・表示錠・付属金物一式 レール・ガイドローラー・中心吊ヒンジ・目板・マグネット戸当り・ガイドローラー・マグネット受け・内蔵戸当り・折り戸ヒンジ・直線ハンドル・折り戸用ロック・付属金物一式		天井レール・目板 巾木・床レール		中心吊ヒンジ・目板・戸当り・巾木・表示錠・付属金物一式 レール・ガイドローラー・中心吊ヒンジ・目板・マグネット戸当り・ガイドローラー・マグネット受け・内蔵戸当り・折り戸ヒンジ・直線ハンドル・折り戸用ロック・付属金物一式		目板・戸当り 巾木・床レール
備考		小松ウオール工業 TB-TP 同等品		小松ウオール工業 TB-TP 同等品		小松ウオール工業 TB-TP 同等品		小松ウオール工業 TB-TP 同等品		
工事名称		滋賀県立大学D棟トイレ改修後期工事		図面No.		A-28				
図面名称		建具リスト2		設計日		2025年3月				
S = 1/50										

トイレブース（一般） 詳細図

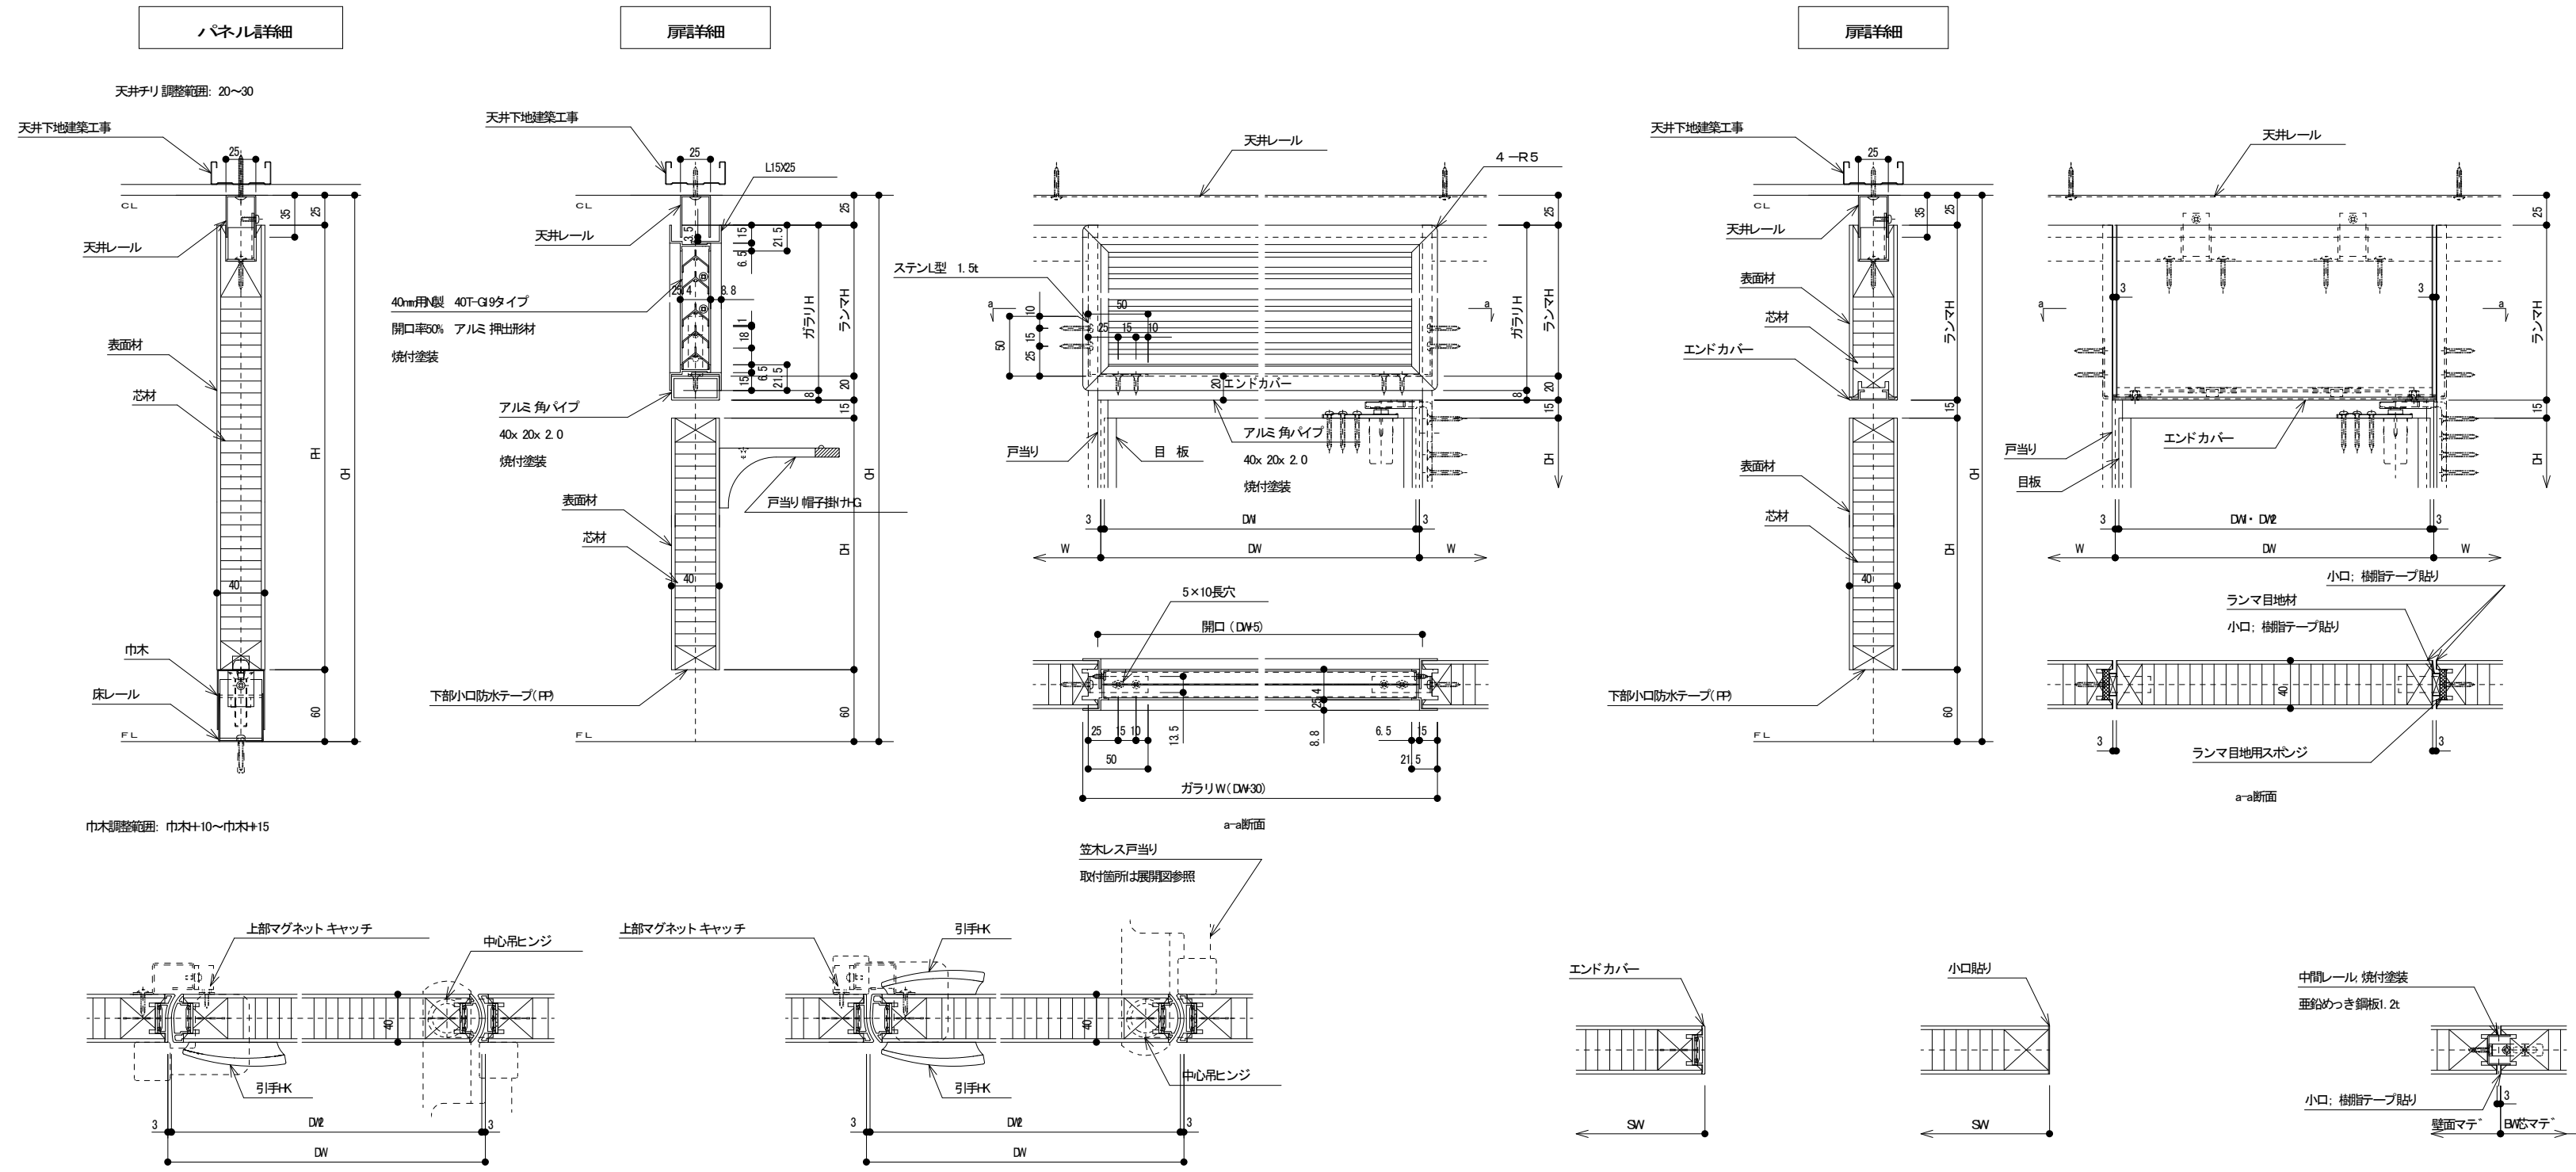


SK・物入れ用外開き扉

SK・物入れ用内開き扉

スクリーン端部

スクリーン端部


ジョイント

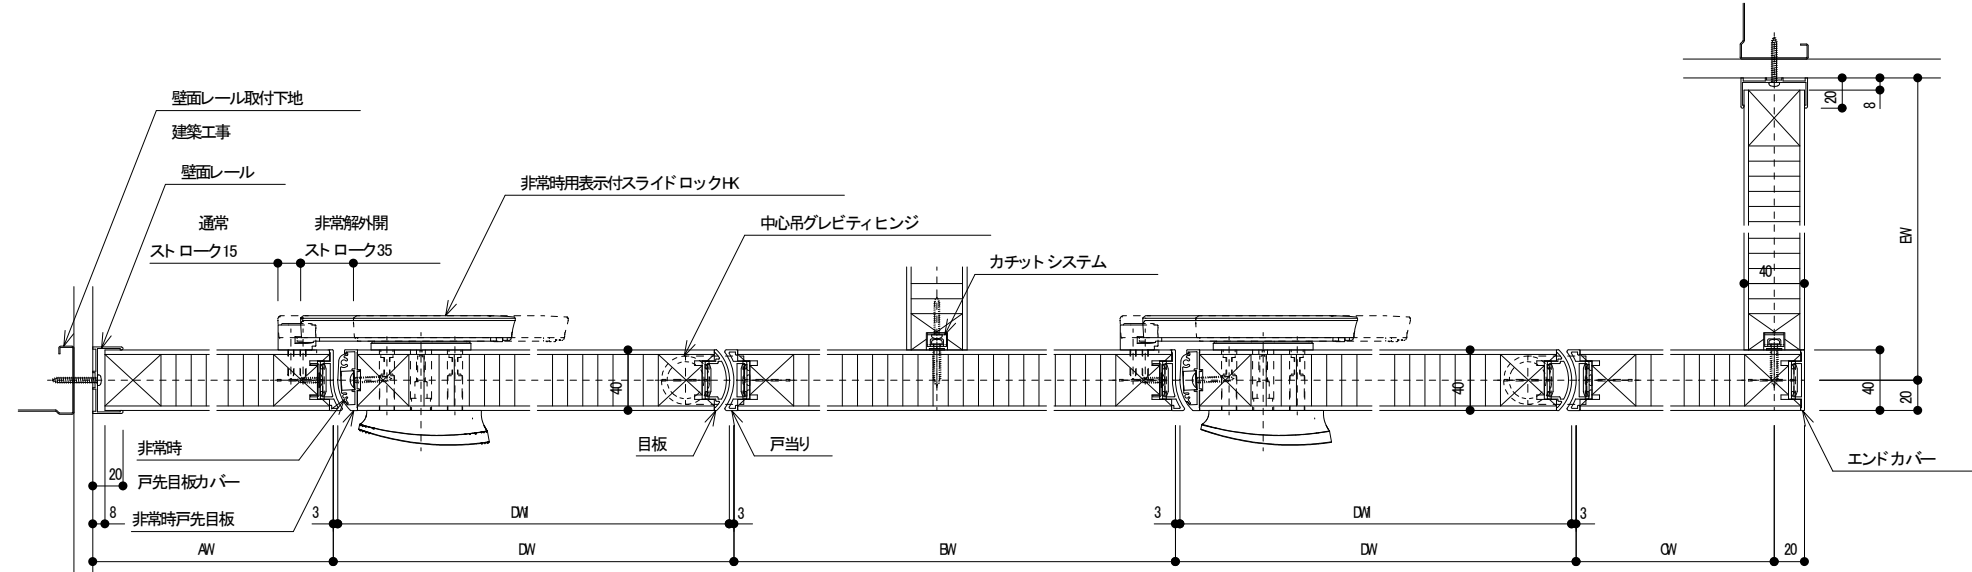

内開きトイレ用扉


内開きトイレ用扉

トイレブース（折れ戸） 詳細図

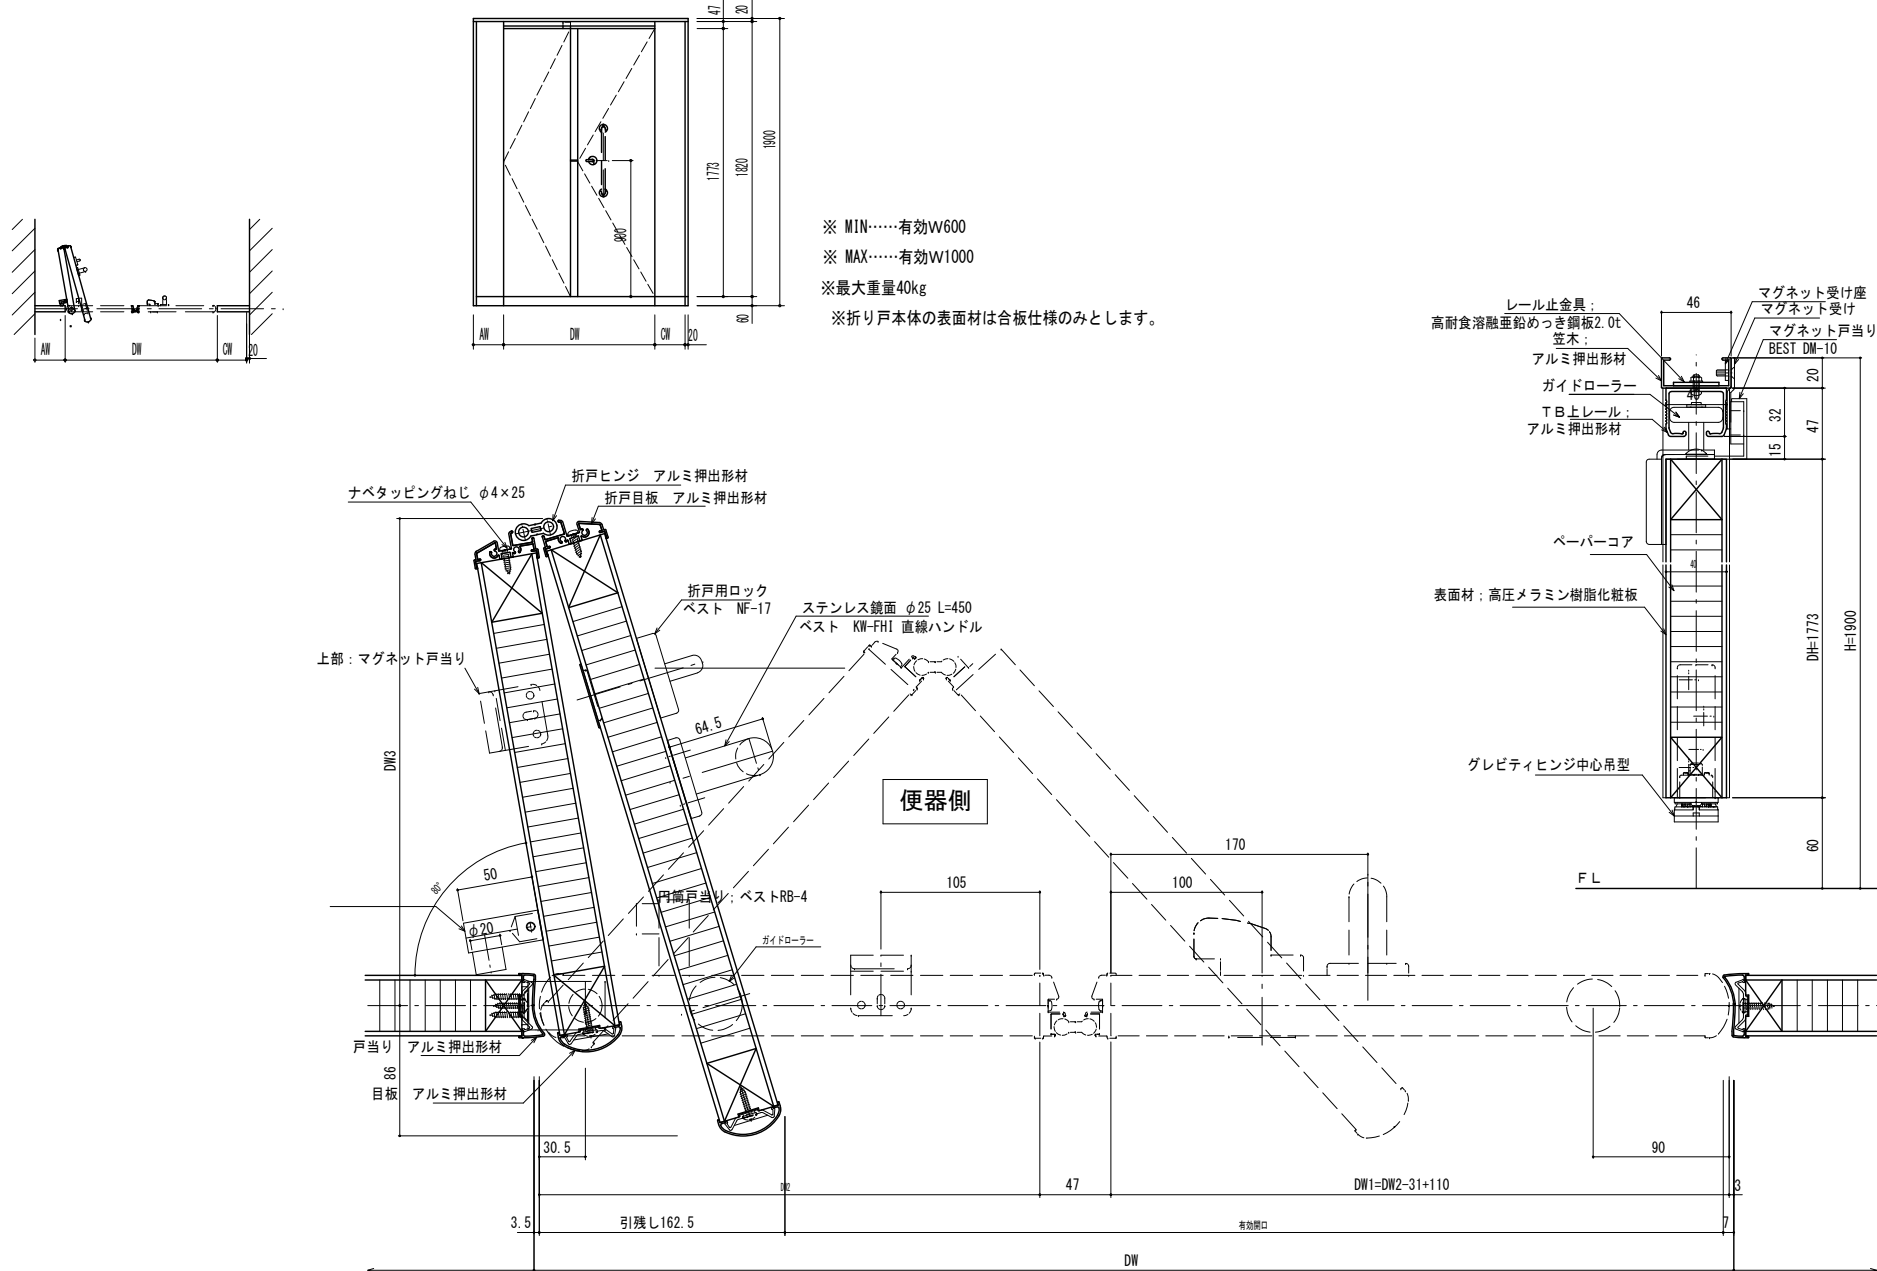


※ 扉は常開タイプです。

LSドア 開き戸 リベアワークドア サポート工法（t40）片開き（スチール目板）

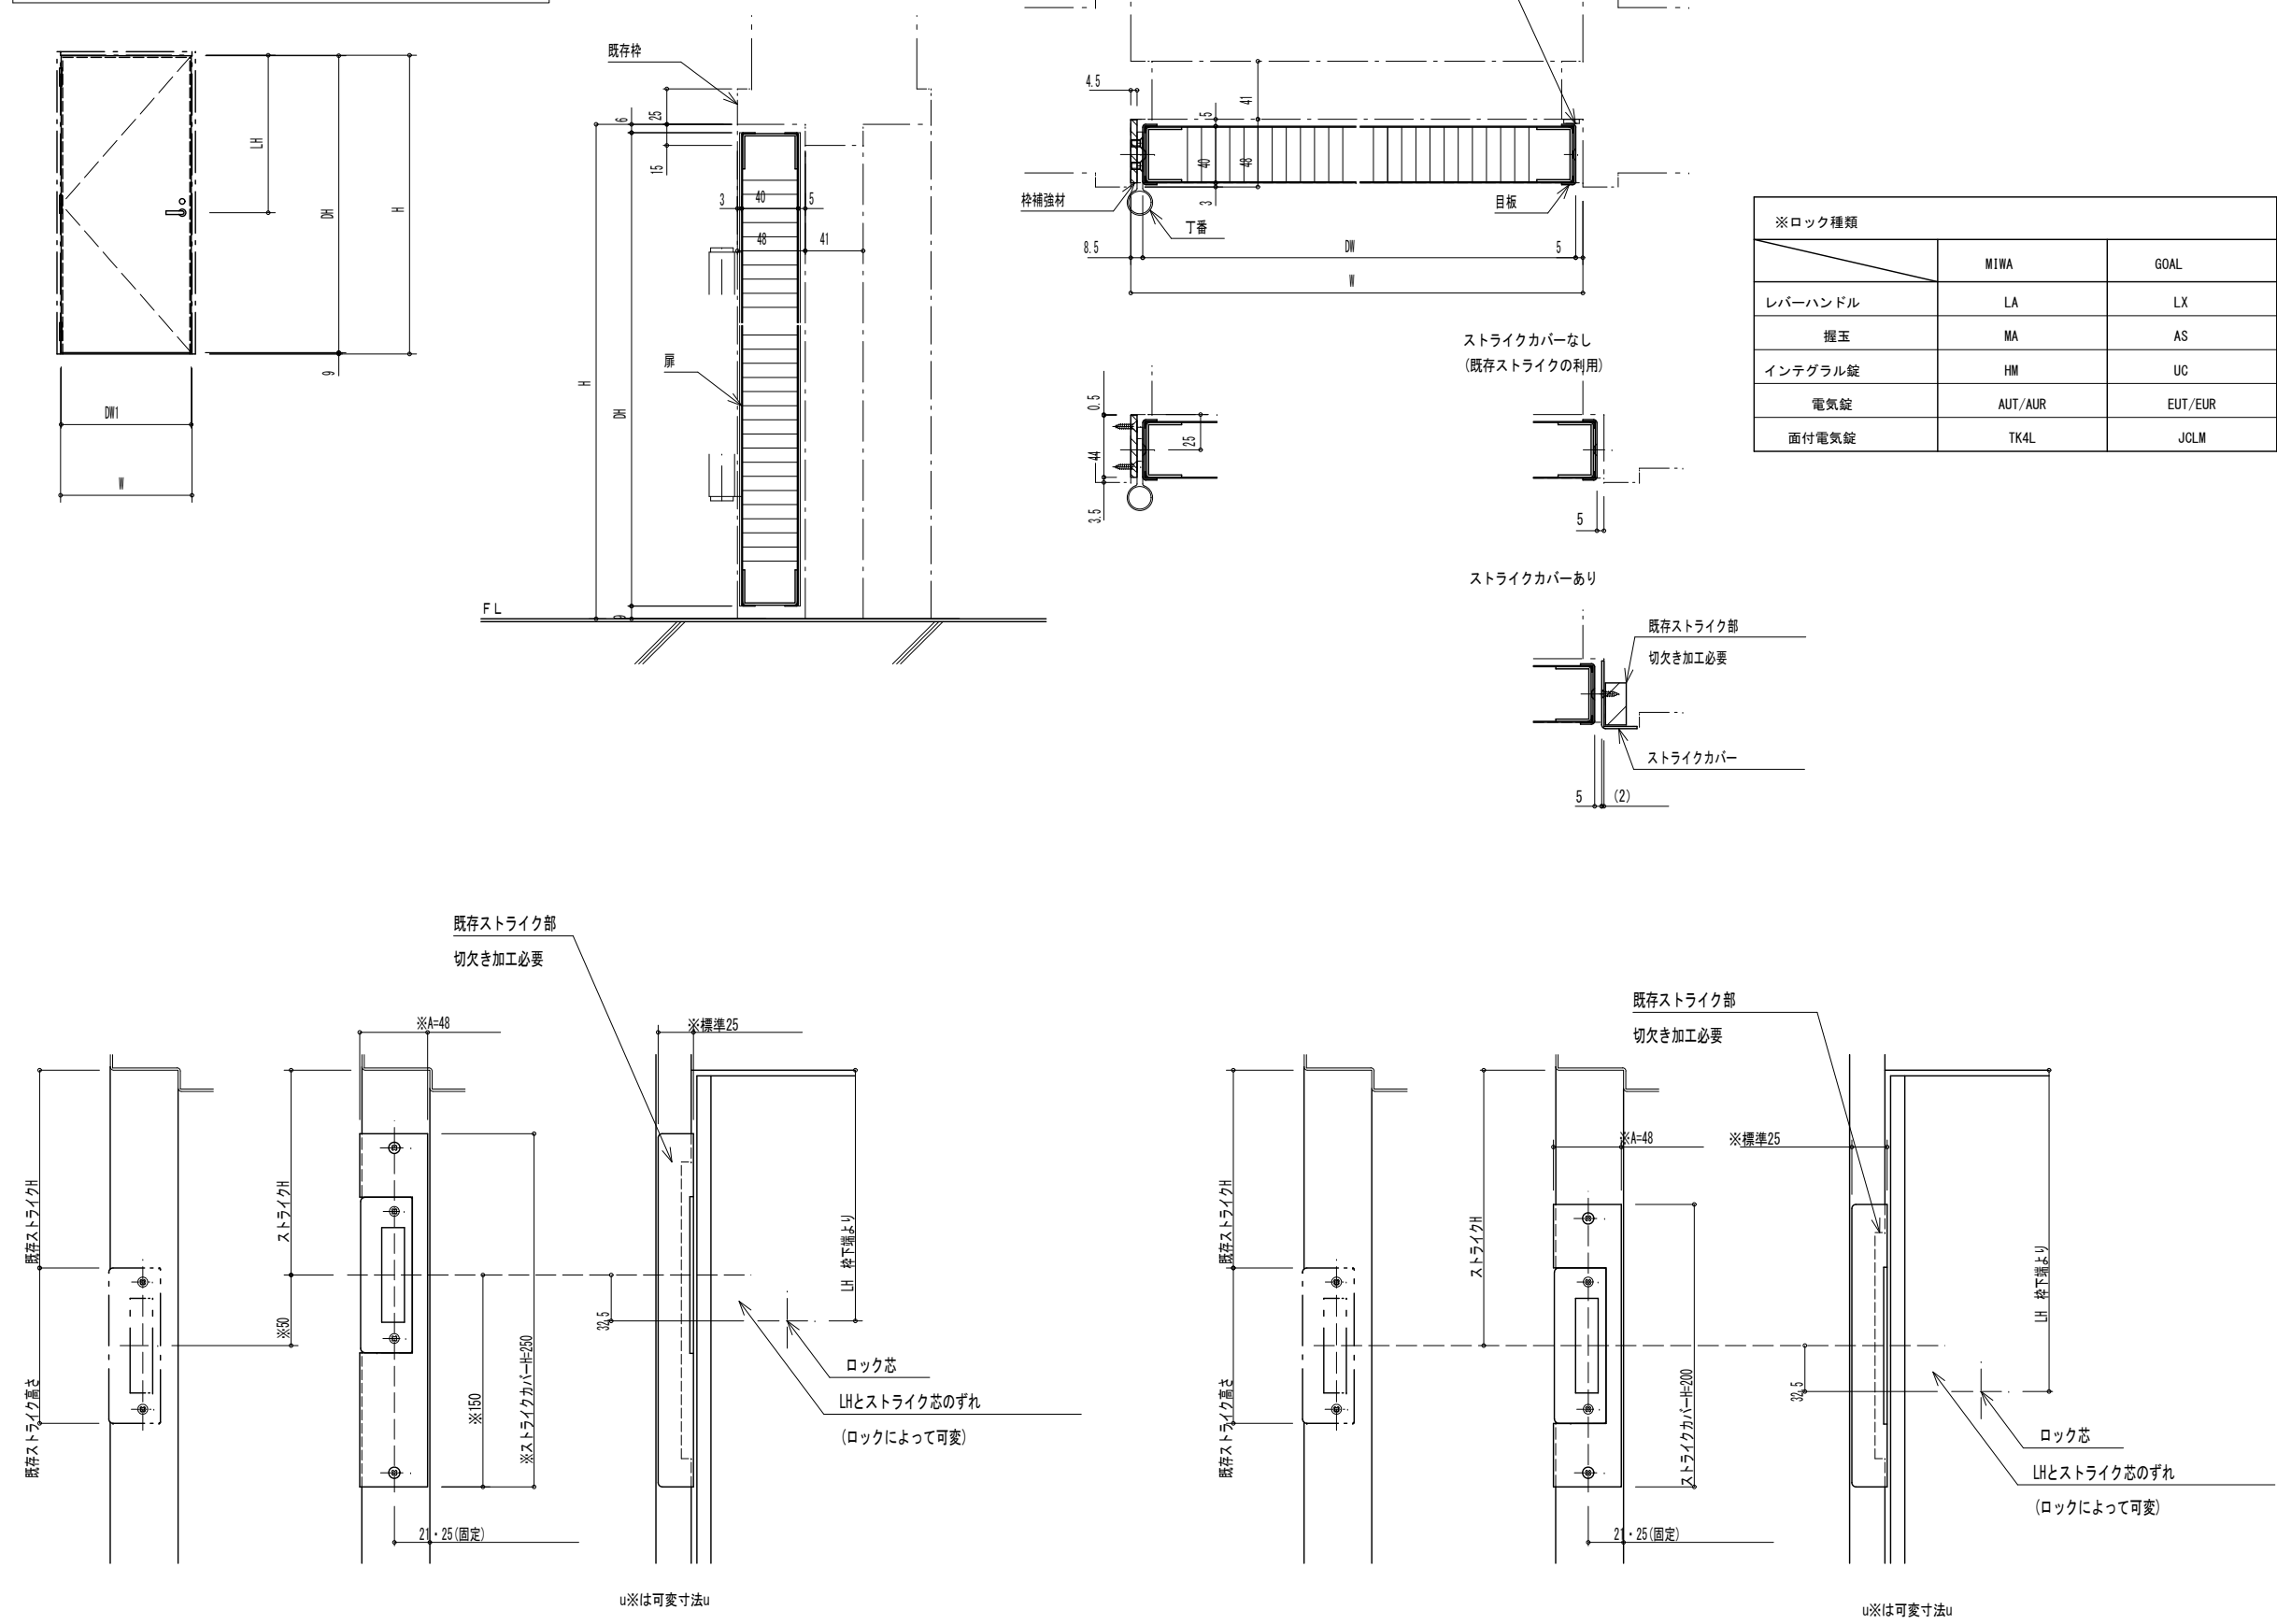

美和 LA、MA、TK4L
ストライクカバー 納まり詳細図
（既存ロック高さと変更する場合）

美和 LA、MA、TK4L
ストライクカバー 納まり詳細図
（既存ロック高さと同じ高きの場合）

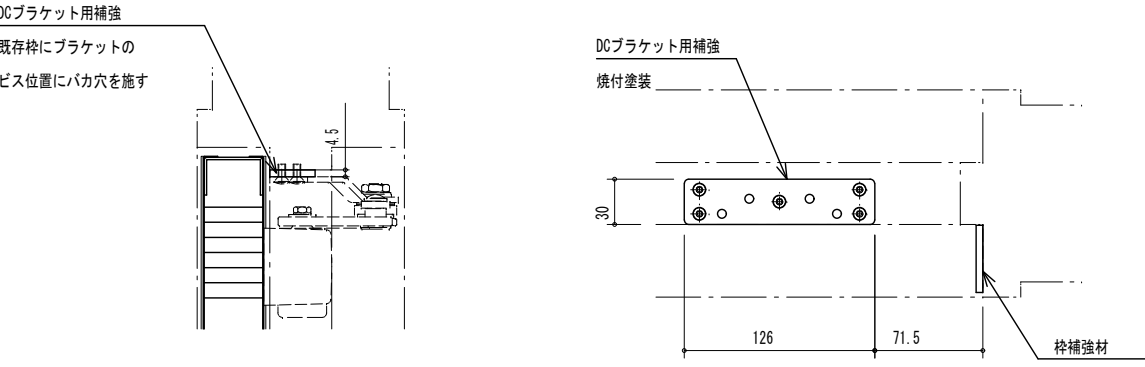

ニュースター 7000シリーズ、リョービ 1000シリーズ
DCブラケット補強 納まり詳細図
（バラレル付け場合）

ニュースター 7000シリーズ、リョービ 1000シリーズ
DCブラケット補強 納まり詳細図
（正履付け場合）

◇仕様表		
項目	部 材	材 料（板厚mm）
枠	枠組材	一般軽鋼用圧延鋼板 4.5mm（※付設要請社上）
	金物取り付け用補強	一般軽鋼用圧延鋼板 4.5mm（※付設要請社上）
	ストライクカバー	亜鉛めっき鋼板 1.5mm、2.3mm（※付設要請社上）
	目 板	亜鉛めっき鋼板 1.2mm（※付設要請社上）
扉	バリス亜鉛材	亜鉛めっき鋼板 0.8mm（※付設要請社上）
	芯 材	ペーバーコア
	目 板	亜鉛めっき鋼板 1.2mm（※付設要請社上）
	ロック	一貫金 多指
金物	ドアクローザ	ニュースター 7000シリーズ、リョービ 1000シリーズ
	吊り金物	吊下金（ステンレス）
	フタ金物	吊下金（ステンレス）
	戸吊り	吊付け戸吊り
切窓 ガラリ	切窓・ガラリ	アルミ押出型材（※付設要請社上）
	ガラス取え	ポリ塩化ビニル 対応ガラス厚1-6mm（グレー色）

滋賀県立大学D棟トイレ改修後期工事

図面リスト

番号	図面名称	縮尺
共通特記	共通 特記仕様書1	NOSCALE
M-01	機械設備工事特記仕様書2	NOSCALE
M-02	機械設備工事特記仕様書3	NOSCALE
M-03	共通 給排水衛生設備 衛生器具リスト	NOSCALE
	D1 研究A棟	
M-04	D1 給排水衛生・換気設備 1階平面図（撤去・管更生・改修後）	1/50
M-05	D1 給排水衛生設備 2階平面詳細図（撤去・管更生・改修後）	1/50
M-06	D1 給排水衛生設備 3階平面詳細図（撤去・管更生・改修後）	1/50
M-07	D1 換気設備 2階平面詳細図（撤去・改修後）	1/50
M-08	D1 換気設備 3階平面詳細図（撤去・改修後）	1/50
	D2 研究B棟	
M-09	D2 給排水衛生設備 1階平面詳細図（撤去・管更生・改修後）	1/50
M-10	D2 換気設備 1階平面詳細図（撤去・改修後）	1/50
	D6 実習棟	
M-11	D6 給排水衛生設備 1階平面詳細図（撤去・管更生・改修後）	1/50
M-12	D6 換気設備 1階平面詳細図（撤去・改修後）	1/50

機 械 設 備 工 事 特 記 仕 様 書 3		章	項 目	特 記 事 項	章	項 目	特 記 事 項	章	項 目	特 記 事 項																																		
別表1<機械> <table><tr><th>品目</th><th>細目</th></tr><tr><td>ボ イ ラ ー</td><td>鋼製簡易ボイラー 鑄鉄製ボイラー 鋼製小型ボイラー 鋼製ボイラー</td></tr><tr><td>温 水 発 生 機</td><td>真空式温水発生機（鋼製・鑄鉄製） 無圧式温水発生機（鋼製・鑄鉄製）</td></tr><tr><td>冷 凍 機</td><td>チリングユニット 吸収冷温水機 吸収冷温水機ユニット 遠心冷凍機</td></tr><tr><td>冷 却 塔</td><td>冷却塔</td></tr><tr><td>空 気 調 和 機</td><td>ユニット形空気調和機 ファンコイルユニット及びカセット形ファンコイルユニット パッケージ形空気調和機 コンパクト形空気調和機 マルチパッケージ形空気調和機 ガスエンジンヒートポンプ式空気調和機</td></tr><tr><td>空 気 清 浄 装 置</td><td>エアフィルター（パネル形、折込み形） 自動巻取形エアフィルター 電気集じん器</td></tr><tr><td>全 熱 交 換 器</td><td>全熱交換器（回転形、静止形）</td></tr><tr><td>送 風 機 類</td><td>遠心送風機（多翼形送風機） 斜流送風機 軸流送風機 消音ボックス付送風機</td></tr><tr><td>ポ ン プ 類</td><td>横形遠心ポンプ 水中モーターポンプ（汚水用、雑排水用、汚物用） 立形遠心ポンプ</td></tr><tr><td>ダ ク ト 付 属 品</td><td>風量ユニット（定風量、変風量）</td></tr><tr><td>自 動 制 御</td><td>自動制御システム</td></tr><tr><td>衛生器具ユニット</td><td>衛生器具ユニット</td></tr><tr><td>タ ン ク</td><td>F R P 製パネルタンク 密閉形隔膜式膨張タンク（空調用・給湯用） ステンレス鋼板製パネルタンク（溶接組立形） ステンレス鋼板製パネルタンク（ボルト組立形）</td></tr><tr><td>消 火 装 置</td><td>スプリンクラー消火システム 不活性ガス消火システム 泡消火システム ハロゲン化物消火システム</td></tr><tr><td>厨 房 機 器</td><td>厨房システム</td></tr><tr><td>鑄 鉄 製 ふ た</td><td>マンホールふた・弁棚ふた</td></tr></table>		品目	細目	ボ イ ラ ー	鋼製簡易ボイラー 鑄鉄製ボイラー 鋼製小型ボイラー 鋼製ボイラー	温 水 発 生 機	真空式温水発生機（鋼製・鑄鉄製） 無圧式温水発生機（鋼製・鑄鉄製）	冷 凍 機	チリングユニット 吸収冷温水機 吸収冷温水機ユニット 遠心冷凍機	冷 却 塔	冷却塔	空 気 調 和 機	ユニット形空気調和機 ファンコイルユニット及びカセット形ファンコイルユニット パッケージ形空気調和機 コンパクト形空気調和機 マルチパッケージ形空気調和機 ガスエンジンヒートポンプ式空気調和機	空 気 清 浄 装 置	エアフィルター（パネル形、折込み形） 自動巻取形エアフィルター 電気集じん器	全 熱 交 換 器	全熱交換器（回転形、静止形）	送 風 機 類	遠心送風機（多翼形送風機） 斜流送風機 軸流送風機 消音ボックス付送風機	ポ ン プ 類	横形遠心ポンプ 水中モーターポンプ（汚水用、雑排水用、汚物用） 立形遠心ポンプ	ダ ク ト 付 属 品	風量ユニット（定風量、変風量）	自 動 制 御	自動制御システム	衛生器具ユニット	衛生器具ユニット	タ ン ク	F R P 製パネルタンク 密閉形隔膜式膨張タンク（空調用・給湯用） ステンレス鋼板製パネルタンク（溶接組立形） ステンレス鋼板製パネルタンク（ボルト組立形）	消 火 装 置	スプリンクラー消火システム 不活性ガス消火システム 泡消火システム ハロゲン化物消火システム	厨 房 機 器	厨房システム	鑄 鉄 製 ふ た	マンホールふた・弁棚ふた									
品目	細目	
ボ イ ラ ー	鋼製簡易ボイラー 鑄鉄製ボイラー 鋼製小型ボイラー 鋼製ボイラー	
温 水 発 生 機	真空式温水発生機（鋼製・鑄鉄製） 無圧式温水発生機（鋼製・鑄鉄製）	
冷 凍 機	チリングユニット 吸収冷温水機 吸収冷温水機ユニット 遠心冷凍機	
冷 却 塔	冷却塔	
空 気 調 和 機	ユニット形空気調和機 ファンコイルユニット及びカセット形ファンコイルユニット パッケージ形空気調和機 コンパクト形空気調和機 マルチパッケージ形空気調和機 ガスエンジンヒートポンプ式空気調和機	
空 気 清 浄 装 置	エアフィルター（パネル形、折込み形） 自動巻取形エアフィルター 電気集じん器	
全 熱 交 換 器	全熱交換器（回転形、静止形）	
送 風 機 類	遠心送風機（多翼形送風機） 斜流送風機 軸流送風機 消音ボックス付送風機	
ポ ン プ 類	横形遠心ポンプ 水中モーターポンプ（汚水用、雑排水用、汚物用） 立形遠心ポンプ	
ダ ク ト 付 属 品	風量ユニット（定風量、変風量）	
自 動 制 御	自動制御システム	
衛生器具ユニット	衛生器具ユニット	
タ ン ク	F R P 製パネルタンク 密閉形隔膜式膨張タンク（空調用・給湯用） ステンレス鋼板製パネルタンク（溶接組立形） ステンレス鋼板製パネルタンク（ボルト組立形）	
消 火 装 置	スプリンクラー消火システム 不活性ガス消火システム 泡消火システム ハロゲン化物消火システム	
厨 房 機 器	厨房システム	
鑄 鉄 製 ふ た	マンホールふた・弁棚ふた	
使 用 機 材 製 造 者 指 定	
本工事に使用する機器材料は、下記に指定する製造者のものを使用のこと。ただし、同等品を使用する場合には、建築課所定の様式により承諾を得て使用のこと。	
適用	機 材 名	製 造 業 者	
●	配 管 類	J I S 規格等適合品製造者	
●	井 類	J I S 規格等適合品製造者	
	タ ン ク	J I S 規格等適合品製造者	
	ポ ン プ	
	量 水 器	
	防 凍 継 手	
	汚 水 貯 留 槽 (SIS)	
	汚 水 貯 留 槽 (GS)	
●	排 水 金 物 類	
	マンホール類	
	グリストラップ	
●	衛 生 陶 器 類	TOTO	LIXIL	
	消 火 栓 箱	
	ボ イ ラ	
●	瞬間湯沸器	TOTO	LIXIL	
	給 湯 器	
	厨 房 機 器	
	ガス集合装置	
	ガスコック類	
	浄 化 槽	
●	送 風 機	三菱	テラル	花原	
●	換 気 扇	三菱	ダイキン	東芝	
	全 熱 交 換 器	
	排 煙 機	
	防火・防音非燃ダンパー	
	冷 凍 機	
	冷 温 水 発 生 機	
	冷 却 塔	
	空 調 機	
	放 熱 器	
●	ファンコイルユニット	協立エアテック	空研工業	有馬製作所	
	製 缶 類	
	自動制御機器	
	受 水 槽	


令和7年 3月 日	滋賀県立大学財務課						工事名称	図面No.
							滋賀県立大学D棟トイレ改修後期工事	M - 02
							図面名称	設計日
							機械設備特記仕様書3	2025年3月
							S = NOSCALE	

(新設) 衛生器具リスト


器 具 名	参 考 品 番	付 属 品	合計	人間文化学部棟群									
				D1 研究A棟					D2 研究B棟			D6 実習棟	
				2階	3階				1階			1階	
				女子便所 (2-6)	男子便所 (2-8)	女子便所 (2-8)	男子便所 (2-9)	女子便所 (2-4)	女子便所 (2-1)	男子便所 (2-2)	女子便所 (2-1)	女子便所 (2-1)	男子便所 (2)
洋風便器	CFS498BMT (フラッシュタンク式)	便座 (TCF5514＝貯湯式、擬音装置、便蓋あり、AC100V電源、消費電力314W)、センサースイッチ (HE37)、SUS製棚付2連紙巻器 (YH702)	17	2	2	3	2		3	1		3	1
洋風便器	CFS498BMT (フラッシュタンク式)	便座 (TCF5514Y＝貯湯式、擬音装置、便蓋なし、AC100V電源、消費電力314W)、センサースイッチ (HE37)、SUS製棚付2連紙巻器 (YH702)	2				1			1			
便座消毒ディスベンサー	CFS498BMT (フラッシュタンク式)	便器消毒ディスベンサー (サラヤ・SC-460C)	17	2	2	3	2	1	3	1	1	3	1
和風便器	C755VU (フラッシュバルブ式)	自動フラッシュバルブ (TEFV70UHA)、配管セット、電波受信ユニット (THE27)、タッチスイッチユニット (TES47MR)、擬音装置 (YES412R AC100V)、SUS製棚付き2連式紙巻器 (YH702)	2						1	1			
壁掛小便器 (2連)	XPV22B (マイクロ波センサー)	小便器 (XPV22B) × 2、ライニングパーツ (UJUN82RA1W＝3連用)、小便器用手すり (T115CU3R#NW1)、ハイドロセラ・フロア (AB6908R#HB4) × 2	3				1		1				1
壁掛小便器 (3連)	XPV22B (マイクロ波センサー)	小便器 (XPV22B) × 3、ライニングパーツ (UJUN83RA1W＝3連用)、小便器用手すり (T115CU3R#NW1)、ハイドロセラ・フロア (AB6908R#HB4) × 3	1		1								
洗面器	L270CW、壁掛形	自動水栓 (TLE33S84A＝電気温水器付、AC100V電源、消費電力0.6kW)、水せっけん入れ (TS126AR)、ブラケット共、止水栓共、排水金具共	2				1			1			
ポウル一体型洗面器 (2連)	L830CHRU、スタンダード、ポウル2連、樹脂タイプ	L=1770、樹脂タイプ 自動水栓 (REAH03B1RS26SK＝電気温水器付、AC100V電源、消費電力0.6kW) × 2、水せっけん入れ (TS126AR)、ブラケット共、止水栓共、排水金具共	2									1	1
ポウル一体型洗面器 (2連)	LS351CW、スタンダード、ポウル2連、陶器タイプ	L=1800、陶器タイプ 自動水栓 (REAH03B1RS26SK＝電気温水器付、AC100V電源、消費電力0.6kW) × 2、水せっけん入れ (TS126AR)、ブラケット共、止水栓共、排水金具共	3		1		1		1				
ポウル一体型洗面器 (2連)	LS351CW、スタンダード、ポウル2連、陶器タイプ	L=1930、陶器タイプ 自動水栓 (REAH03B1RS26SK＝電気温水器付、AC100V電源、消費電力0.6kW) × 2、水せっけん入れ (TS126AR)、ブラケット共、止水栓共、排水金具共	1					1					
ポウル一体型洗面器 (2連)	LS351CW、スタンダード、ポウル2連、陶器タイプ	L=2150、陶器タイプ 自動水栓 (REAH03B1RS26SK＝電気温水器付、AC100V電源、消費電力0.6kW) × 2、水せっけん入れ (TS126AR)、ブラケット共、止水栓共、排水金具共	1			1							
ポウル一体型洗面器 (3連)	LS351CW、スタンダード、ポウル3連、陶器タイプ	L=3150、陶器タイプ 自動水栓 (REAH03B1RS26SK＝電気温水器付、AC100V電源、消費電力0.6kW) × 3、水せっけん入れ (TS126AR)、ブラケット共、止水栓共、排水金具共	1	1									
コンパクトオストメイトバック	UAS81DC2NWHMW1	自動水栓 (REHF03＝電気温水器付、AC100V電源、消費電力0.6kW)、センサースイッチ (HE37)、小型化粧鏡付、紙巻器付、側板 (UTR141)	1							1			
掃除用流し	SK22A	横水栓 (T234EQ20C)、リムカバー (TK22)、バックハンガー共、止水栓共、床排水金具共	3					1				1	1
モップ掛けパネル	UTR422S		3					1				1	1
化粧鏡	EL80017	洗面器用450×1000、取付金具共	17	3	2	2	2		2	2		2	2
化粧鏡	YMK50K	全身用300×16×1500、取付金具共	10	1	1	1	1	1	1	1	1	1	1
傾斜鏡	LW530		2				1				1		
フック	YKH22		4				1				1	1	1
手すり (L型)	T112CL9	L型、取付金具共	2				1				1		
手すり (はね上げ型)	T112HK6R	はね上げ型、取付金具共	2				1				1		
フィッティングボード	YKA41R		2				1				1		
ベビーチェア	YKA15S	平壁設置タイプ	2				1				1		

- 注記事項
1. 品番は便蓋上、TOTO (株) とする
2. リストに記載なき必要な付属品は標準品を設置すること
3. ライニング、カウンター等の詳細図寸法について、建築施工図を確認したうえで発注すること
4. 色の選択が可能な器具類について、発注者と協議のうえで決定すること
5. 器具取付部分の補強は建築工事とするが、補強の必要箇所及び採用メーカーの取付要領を建築工事施工業者へ提示し、調整を行うこと
6. 採用するメーカーの仕様書を電気設備施工業者へ提示し、電源供給 (器具の位置) 等の調整を行うこと


撤去

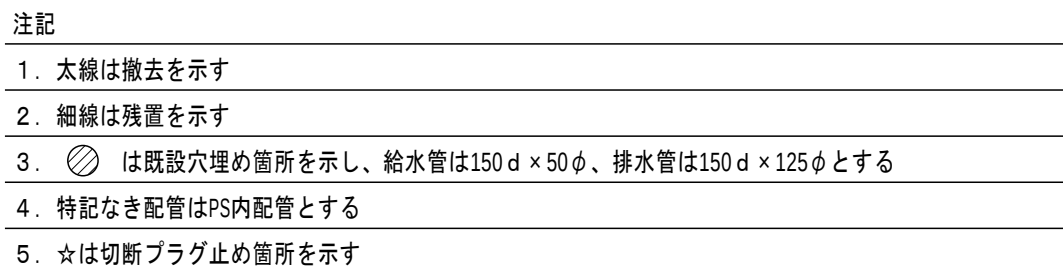

管更生

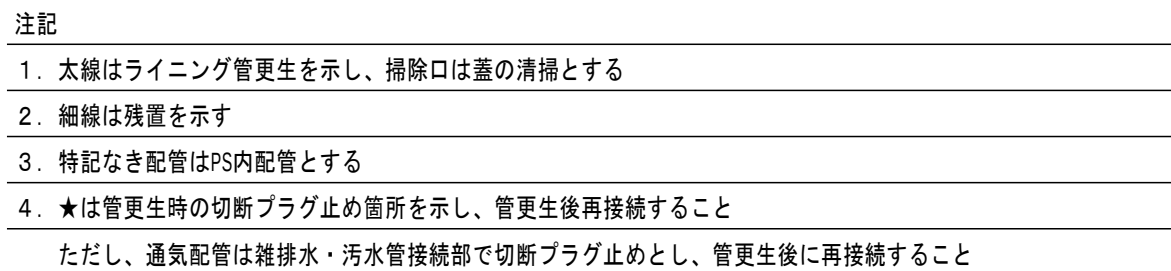

改修後

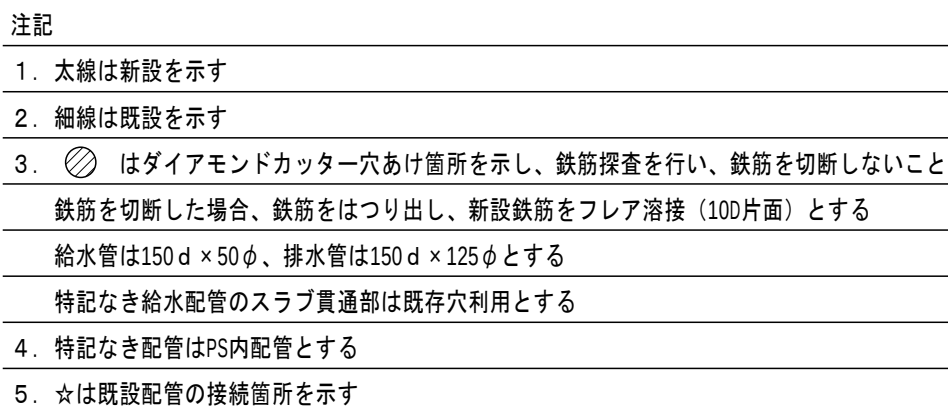

撤去

管更生

改修後

D1 2階


女子便所 (2-6)		撤去・処分
名称	仕様	数量
和風大便器	洗浄弁、紙巻器共	1
洋風大便器	洗浄弁、紙巻器共	1
洗面器	3連カウンター型（陶器のみ）、水栓3個共	1

注記）付属品共、場外搬出処分とする
和風便器の撤去、穴埋め補修は建築工事とする

D1 2階

男子便所 (2-3)		撤去・処分
名称	仕様	数量
和風大便器	洗浄弁、紙巻器共	1
洋風大便器	洗浄弁、紙巻器共	1
小便器	床置型 壁掛型	1 2
洗面器	2連カウンター型（陶器のみ）、水栓2個共	1
手すり	小便器用	1

注記）付属品共、場外搬出処分とする
和風便器の撤去、穴埋め補修は建築工事とする

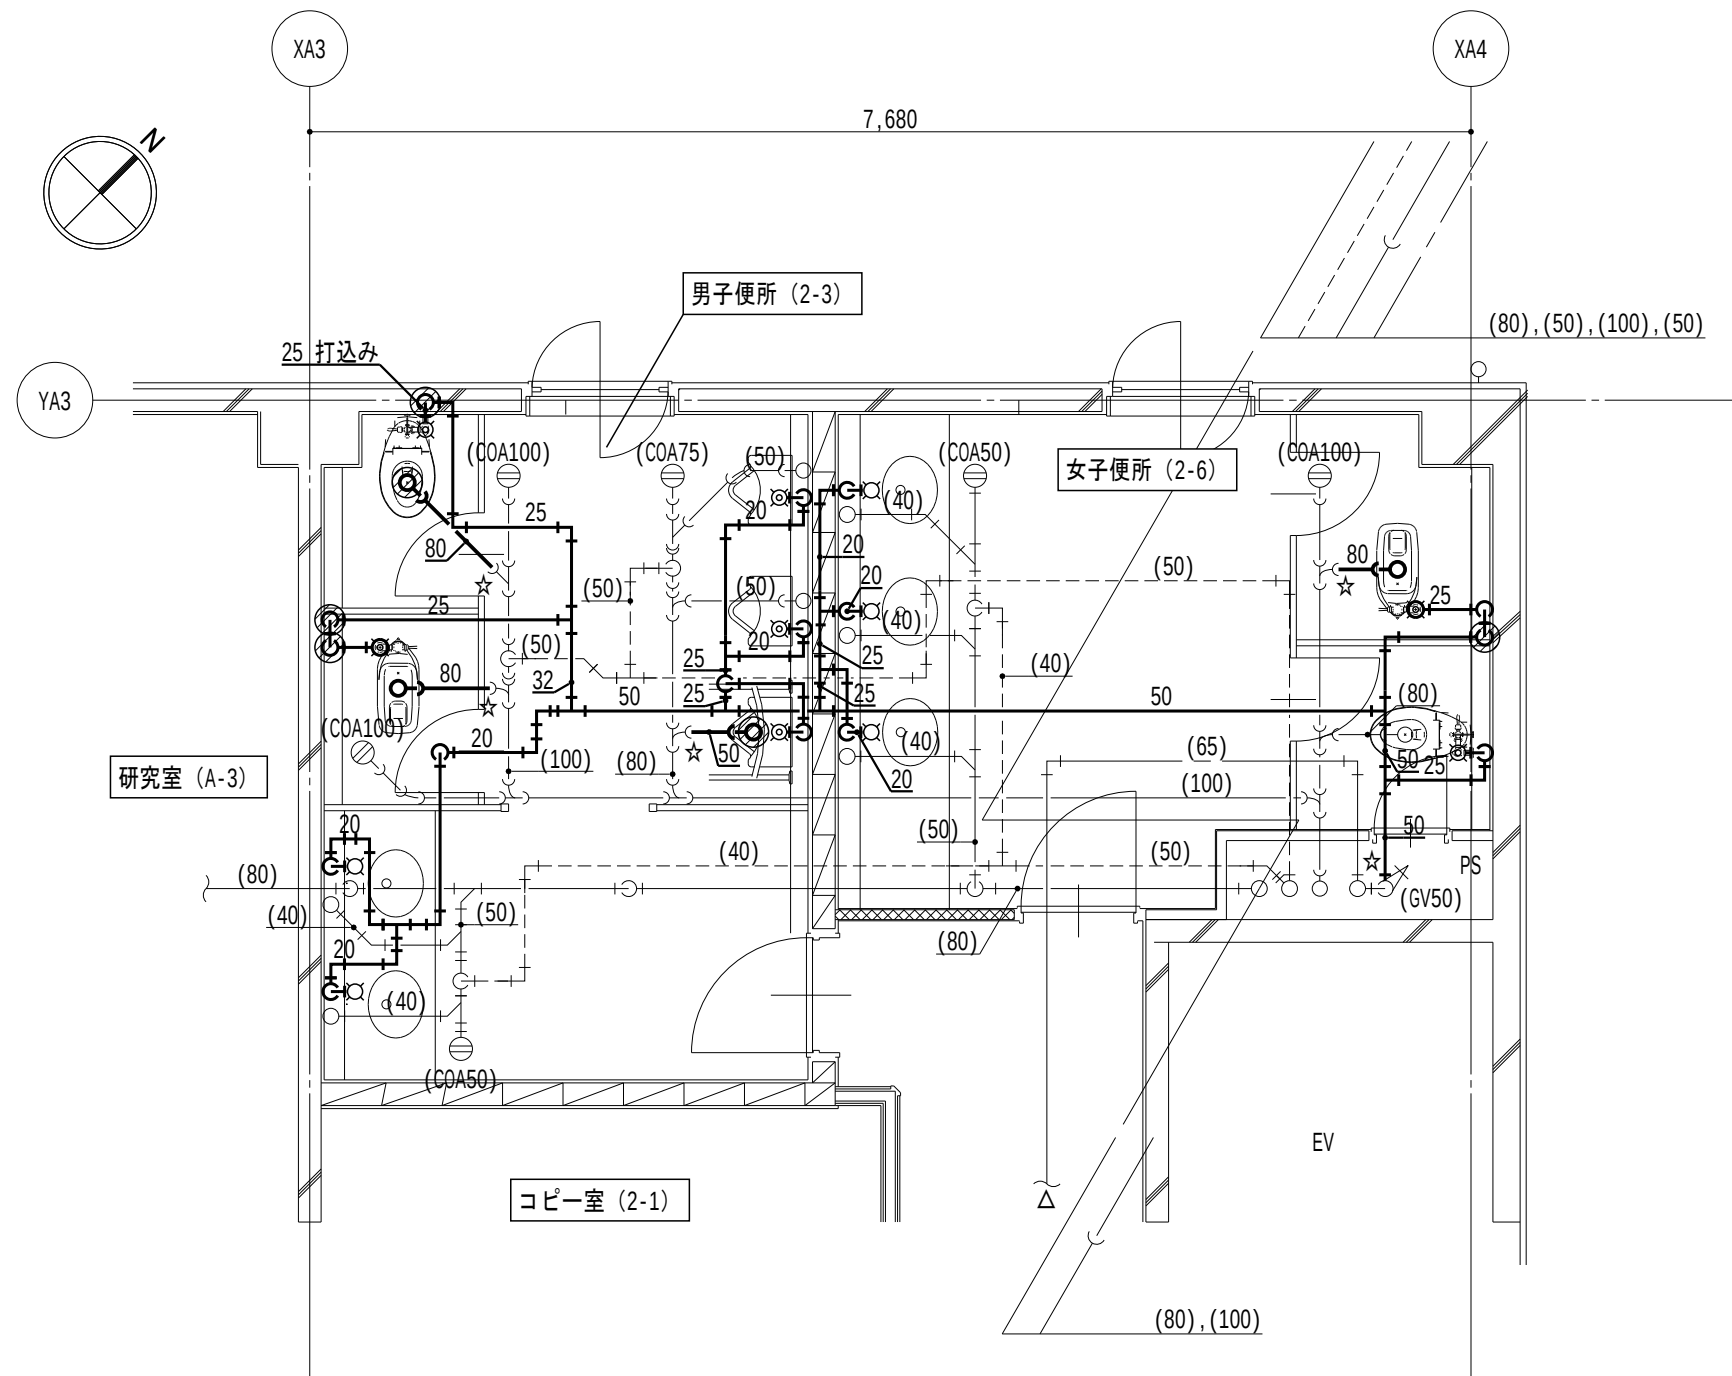

D1 給排水設備 2階平面図 (撤去) S=1/50

線種記号


記 号	名 称	備 考
---	給水配管	SGP-PA
---	雑排水配管	DVLP
→	汚水配管	DVLP
----	通気配管	SGP(黒)

凡例

記 号	名 称	備 考
⊗	洗浄弁	
⊠	水栓	
⓪	掃除口	

注記

- 太線は撤去を示す
- 細線は残置を示す
- ⊗ は既設穴埋め箇所を示し、給水管は150 d × 50 φ、排水管は150 d × 125 φとする
- 特記なき配管は天井内、空隙壁内とする
- ★は切断プラグ止め箇所を示す

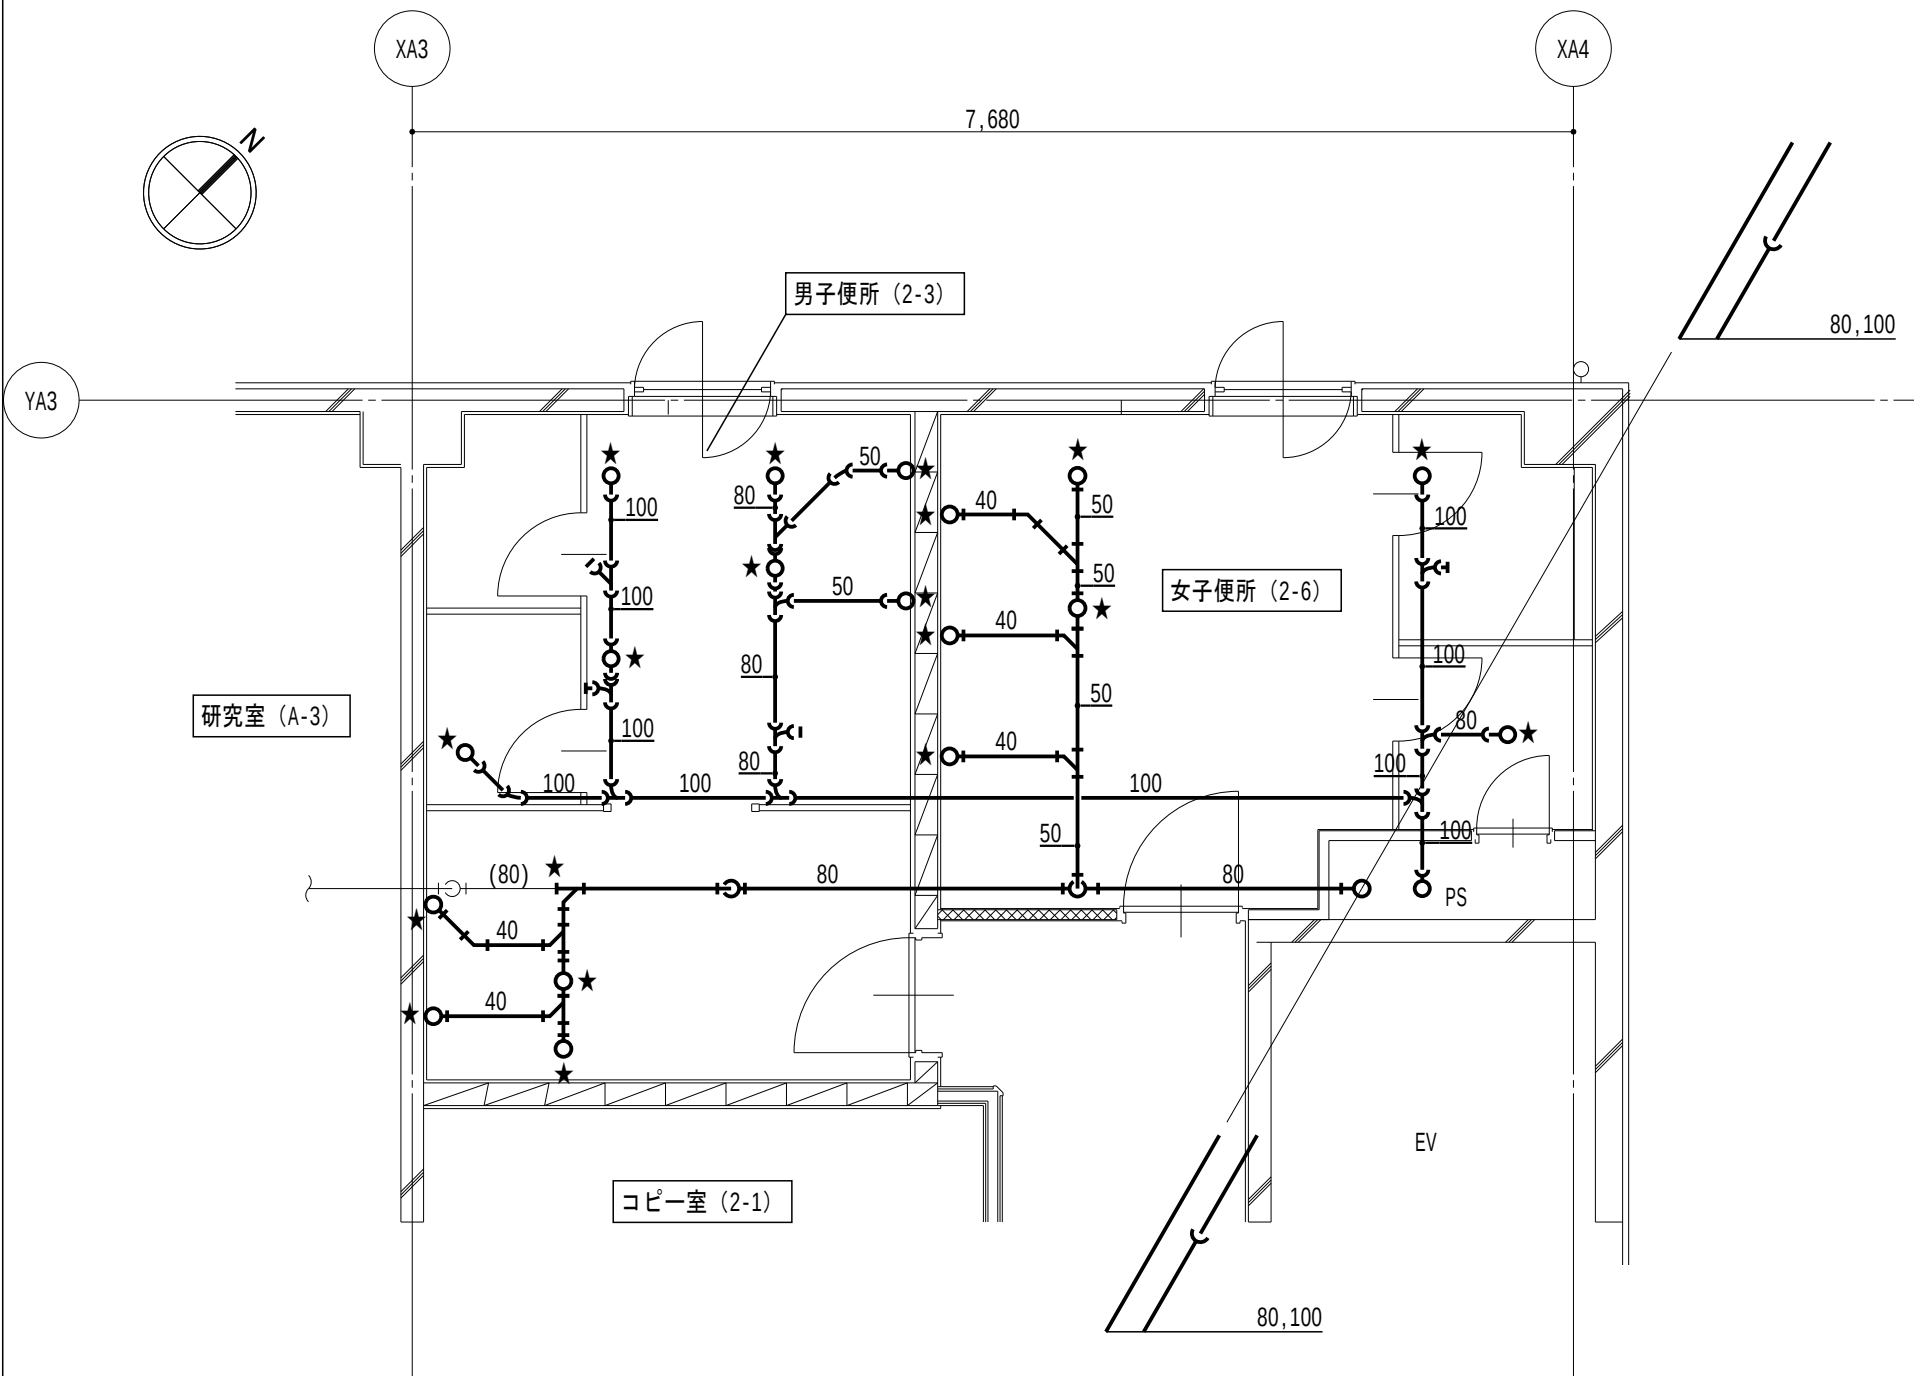


D1 給排水設備 2階平面図 (管更生) S=1/50

線種記号

記 号	名 称	備 考
---	雑排水配管	DVLP、管更生
→	汚水配管	DVLP、管更生
----	通気配管	SGP(黒)

注記

- 太線はライニング管更生を示し、掃除口は蓋の清掃とする
- 細線は残置を示す
- 特記なき配管は天井内、空隙壁内とする
- ★は管更生時の切断プラグ止め箇所を示し、管更生後再接続すること
ただし、通気配管は雑排水・汚水管接続部で切断プラグ止めとし、管更生後に再接続すること

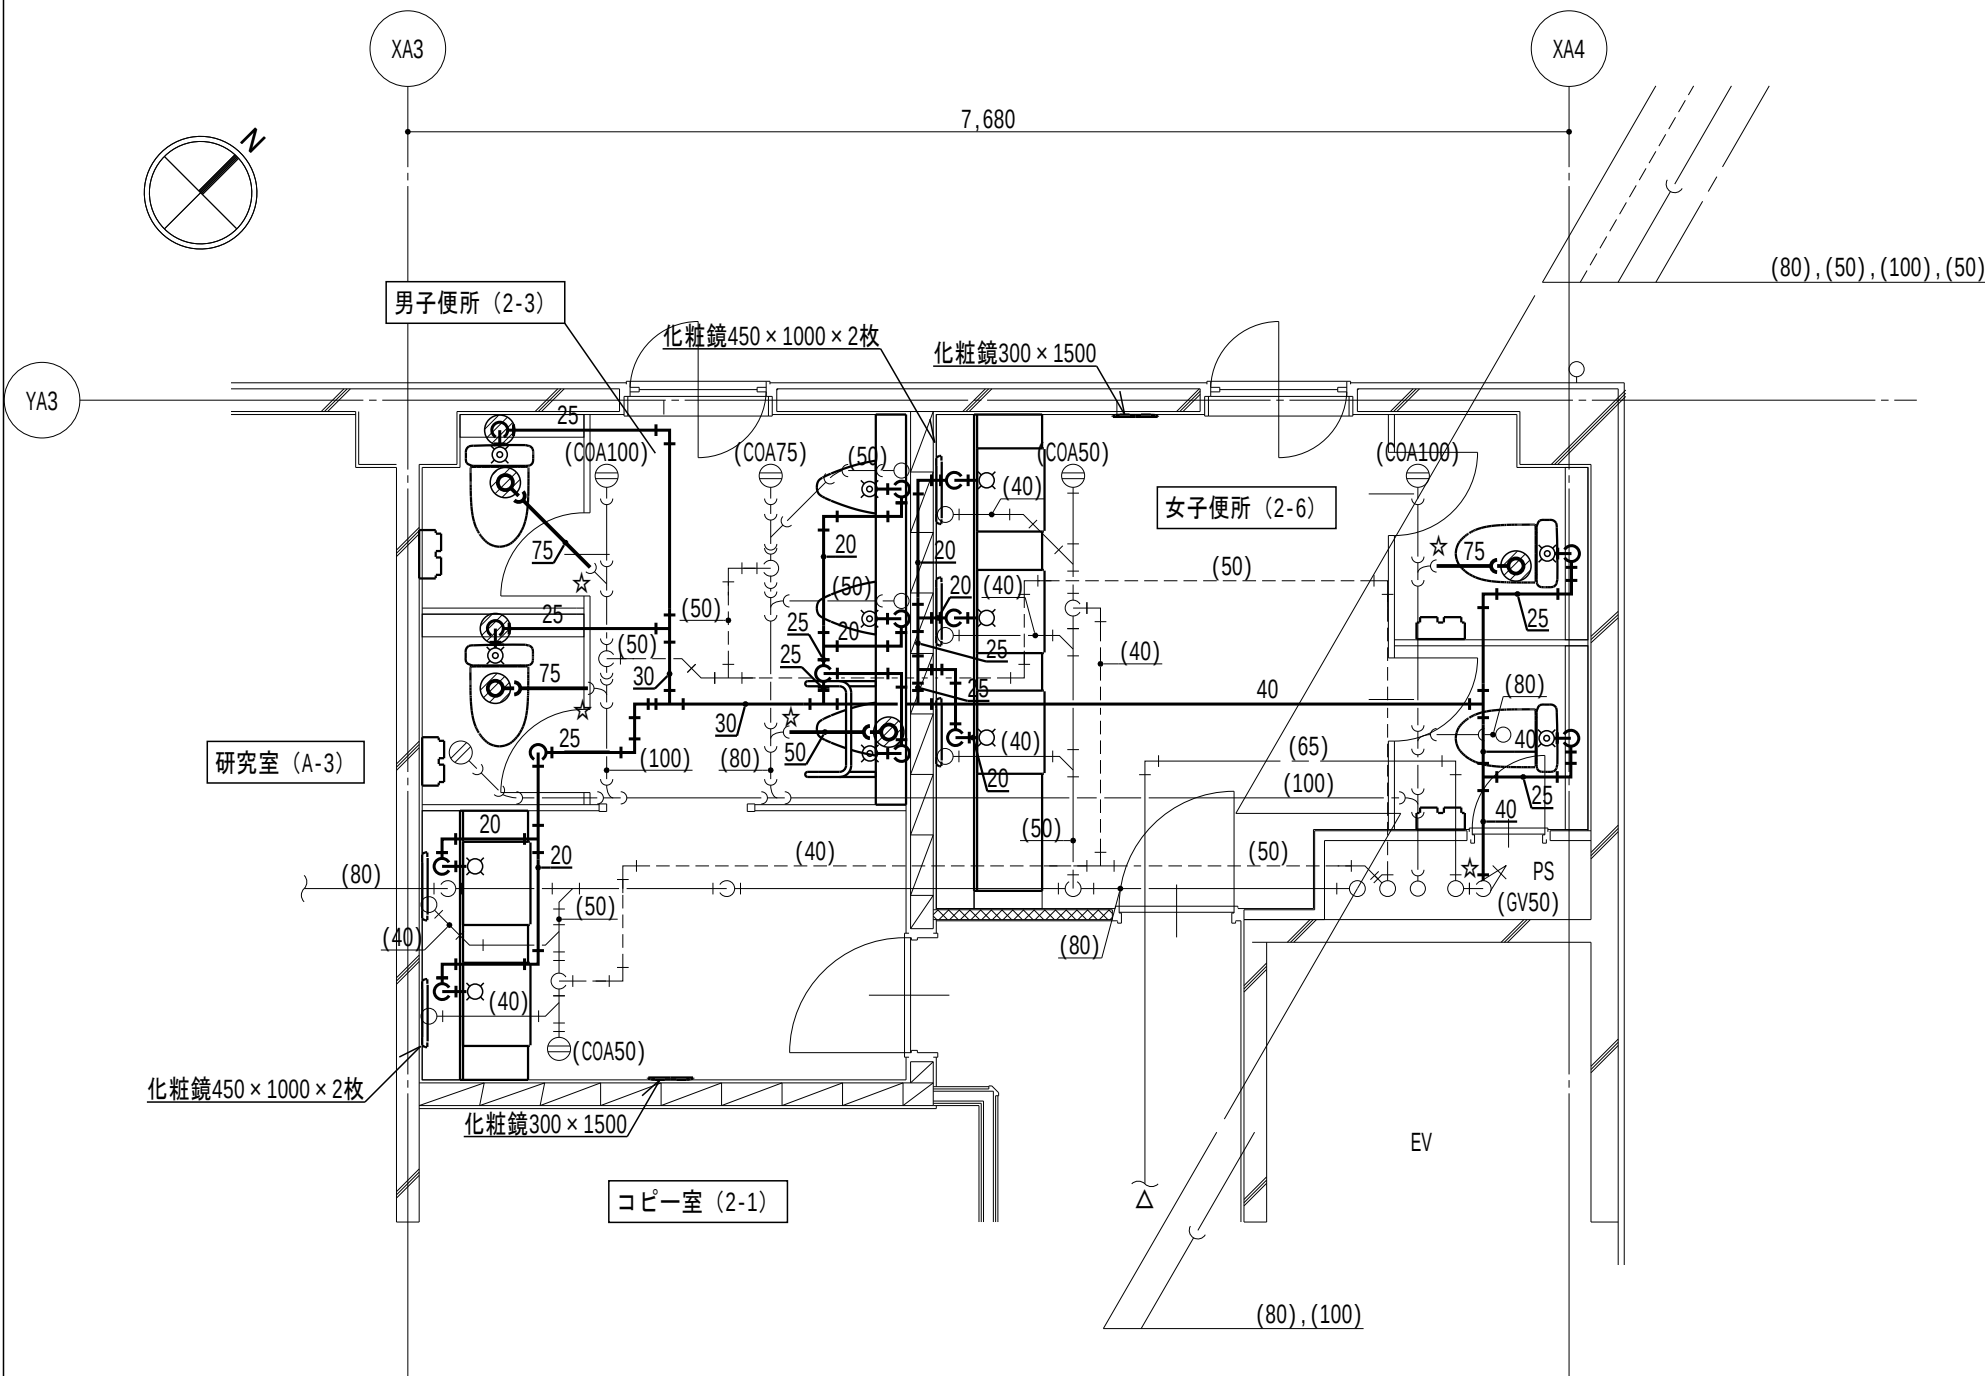

D1 給排水設備 2階平面図 (改修後) S=1/50

線種記号

記 号	名 称	備 考
---	給水配管	既：SGP-PA 新：HIVP
---	雑排水配管	既：DVLP 新：FS-VP
→	汚水配管	既：DVLP 新：FS-VP
----	通気配管	SGP(黒)

凡例

記 号	名 称	備 考
⊗	洗浄弁	
⊠	水栓	
⓪	掃除口	


注記

- 太線は新設を示す
- 細線は既設を示す
- ⊗ はダイヤモンドカッター穴あけ箇所を示し、鉄筋探査を行い、鉄筋を切断しないこと
鉄筋を切断した場合、鉄筋をはつり出し、新設鉄筋をフレア溶接（100片面）とする
給水管は150 d × 50 φ、排水管は150 d × 125 φとする
特記なき給水配管のスラブ貫通部は既存穴利用とする
- 特記なき配管は天井内、空隙壁内とする
- ★は既設配管の接続箇所を示す

撤去

D1 3階			D1 3階			D1 3階		
女子便所 (2-8)		撤去・処分	男子便所 (2-9)		撤去・処分	身障者便所 (2-2)		撤去・処分
名称	仕様	数量	名称	仕様	数量	名称	仕様	数量
和風大便器	洗浄弁、紙巻器共	2	和風大便器	洗浄弁、紙巻器共	1	洋風大便器	洗浄弁、紙巻器共	1
洋風大便器	洗浄弁、紙巻器共	1	和風大便器	洗浄弁、紙巻器共	1	洗面器	壁掛型、水栓共	1
洗面器	2速カウンター型 (陶器のみ)、水栓2個共	1	小便器	床置型	1	手すり	L型	1
注記) 付属品共、場外搬出処分とする			洗面器	壁掛型	1	注記) 付属品共、場外搬出処分とする		
和風便器の撤去、穴埋め補修は建築工事とする			洗面器	2速カウンター型 (陶器のみ)、水栓2個共	1			
			手すり	小便器用	1			
注記) 付属品共、場外搬出処分とする			和風便器の撤去、穴埋め補修は建築工事とする					

D1 3階		
ユーティリティ (2-4)		撤去・処分
名称	仕様	数量
掃除用流し	水栓共	1
注記) 付属品共、場外搬出処分とする		

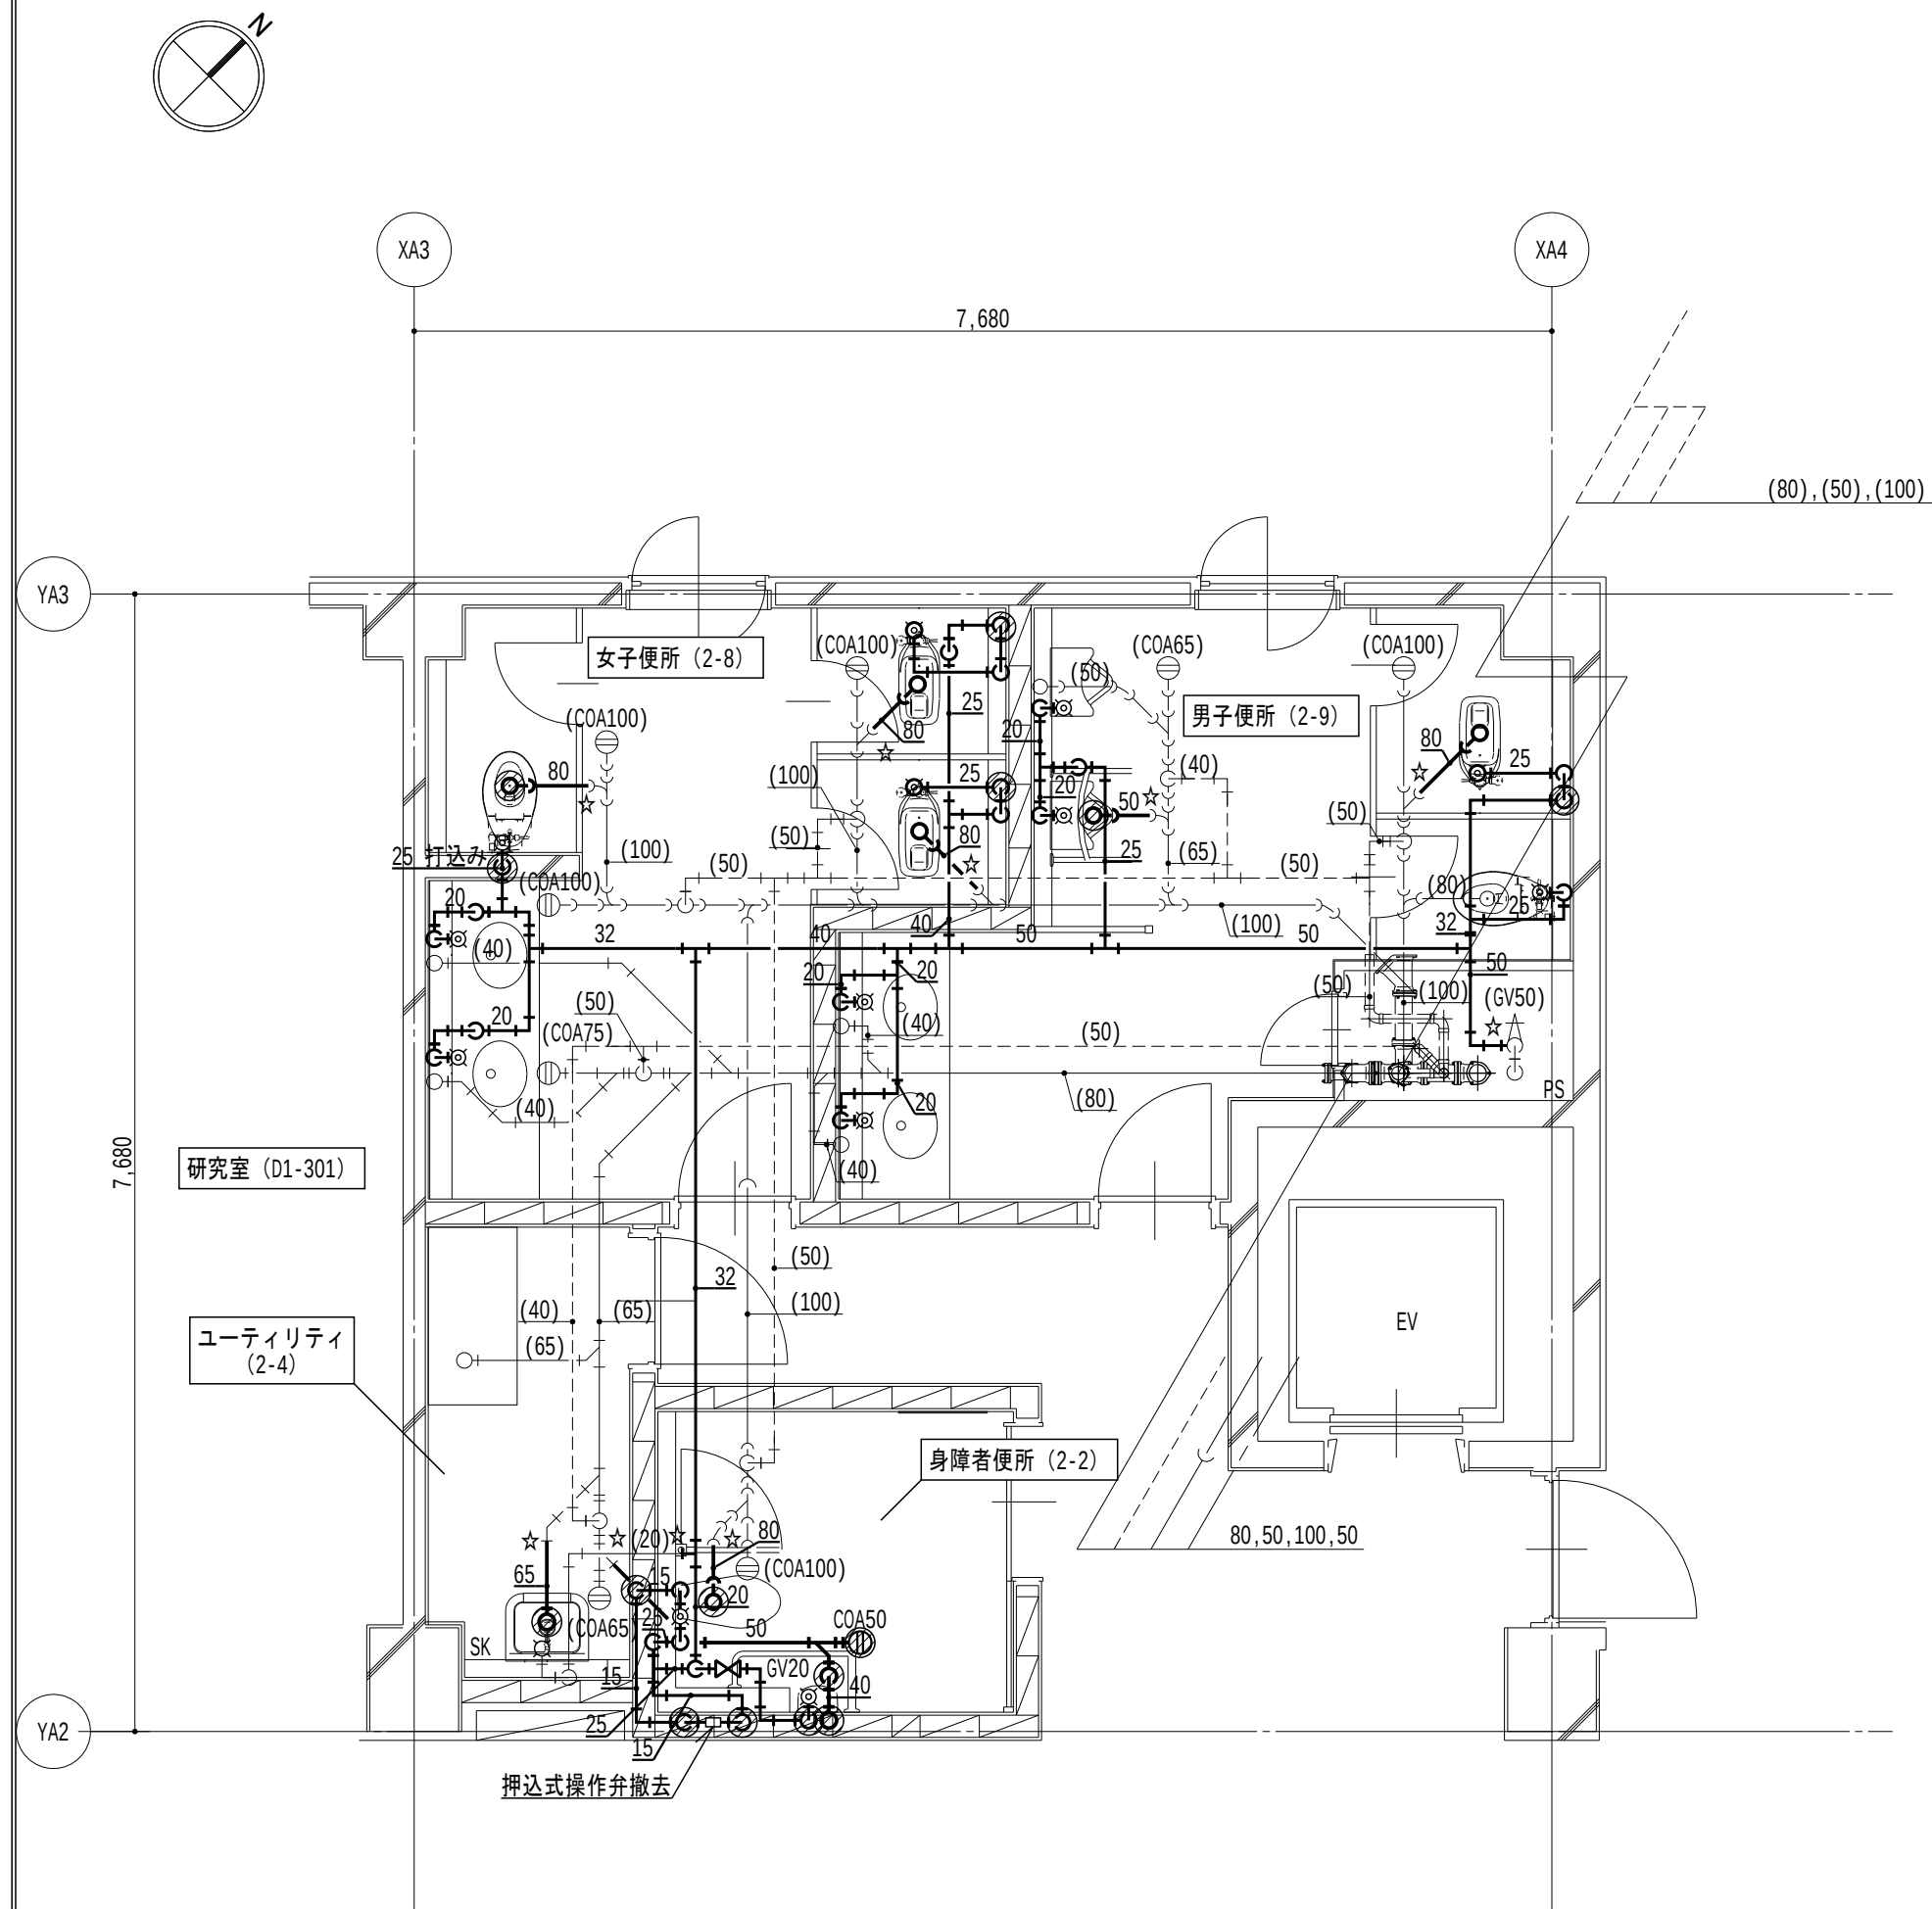


D1 給排水設備 3階平面図 (撤去) S=1/50

線種記号		
記号	名称	備考
---	給水配管	SGP-PA
---	雑排水配管	DVLP
→	汚水配管	DVLP
----	通気配管	SGP(黒)

凡例		
記号	名称	備考
☒	洗浄弁	
☐	水栓	
Ⓜ	掃除口	

- 注記
- 太線は撤去を示す
 - 細線は残置を示す
 - ⊙ は既設穴埋め箇所を示し、給水管は150 d × 50 φ、排水管は150 d × 125 φとする
 - 特記なき配管は天井内、空腔壁内とする
 - ★は切断プラグ止め箇所を示す

管更生

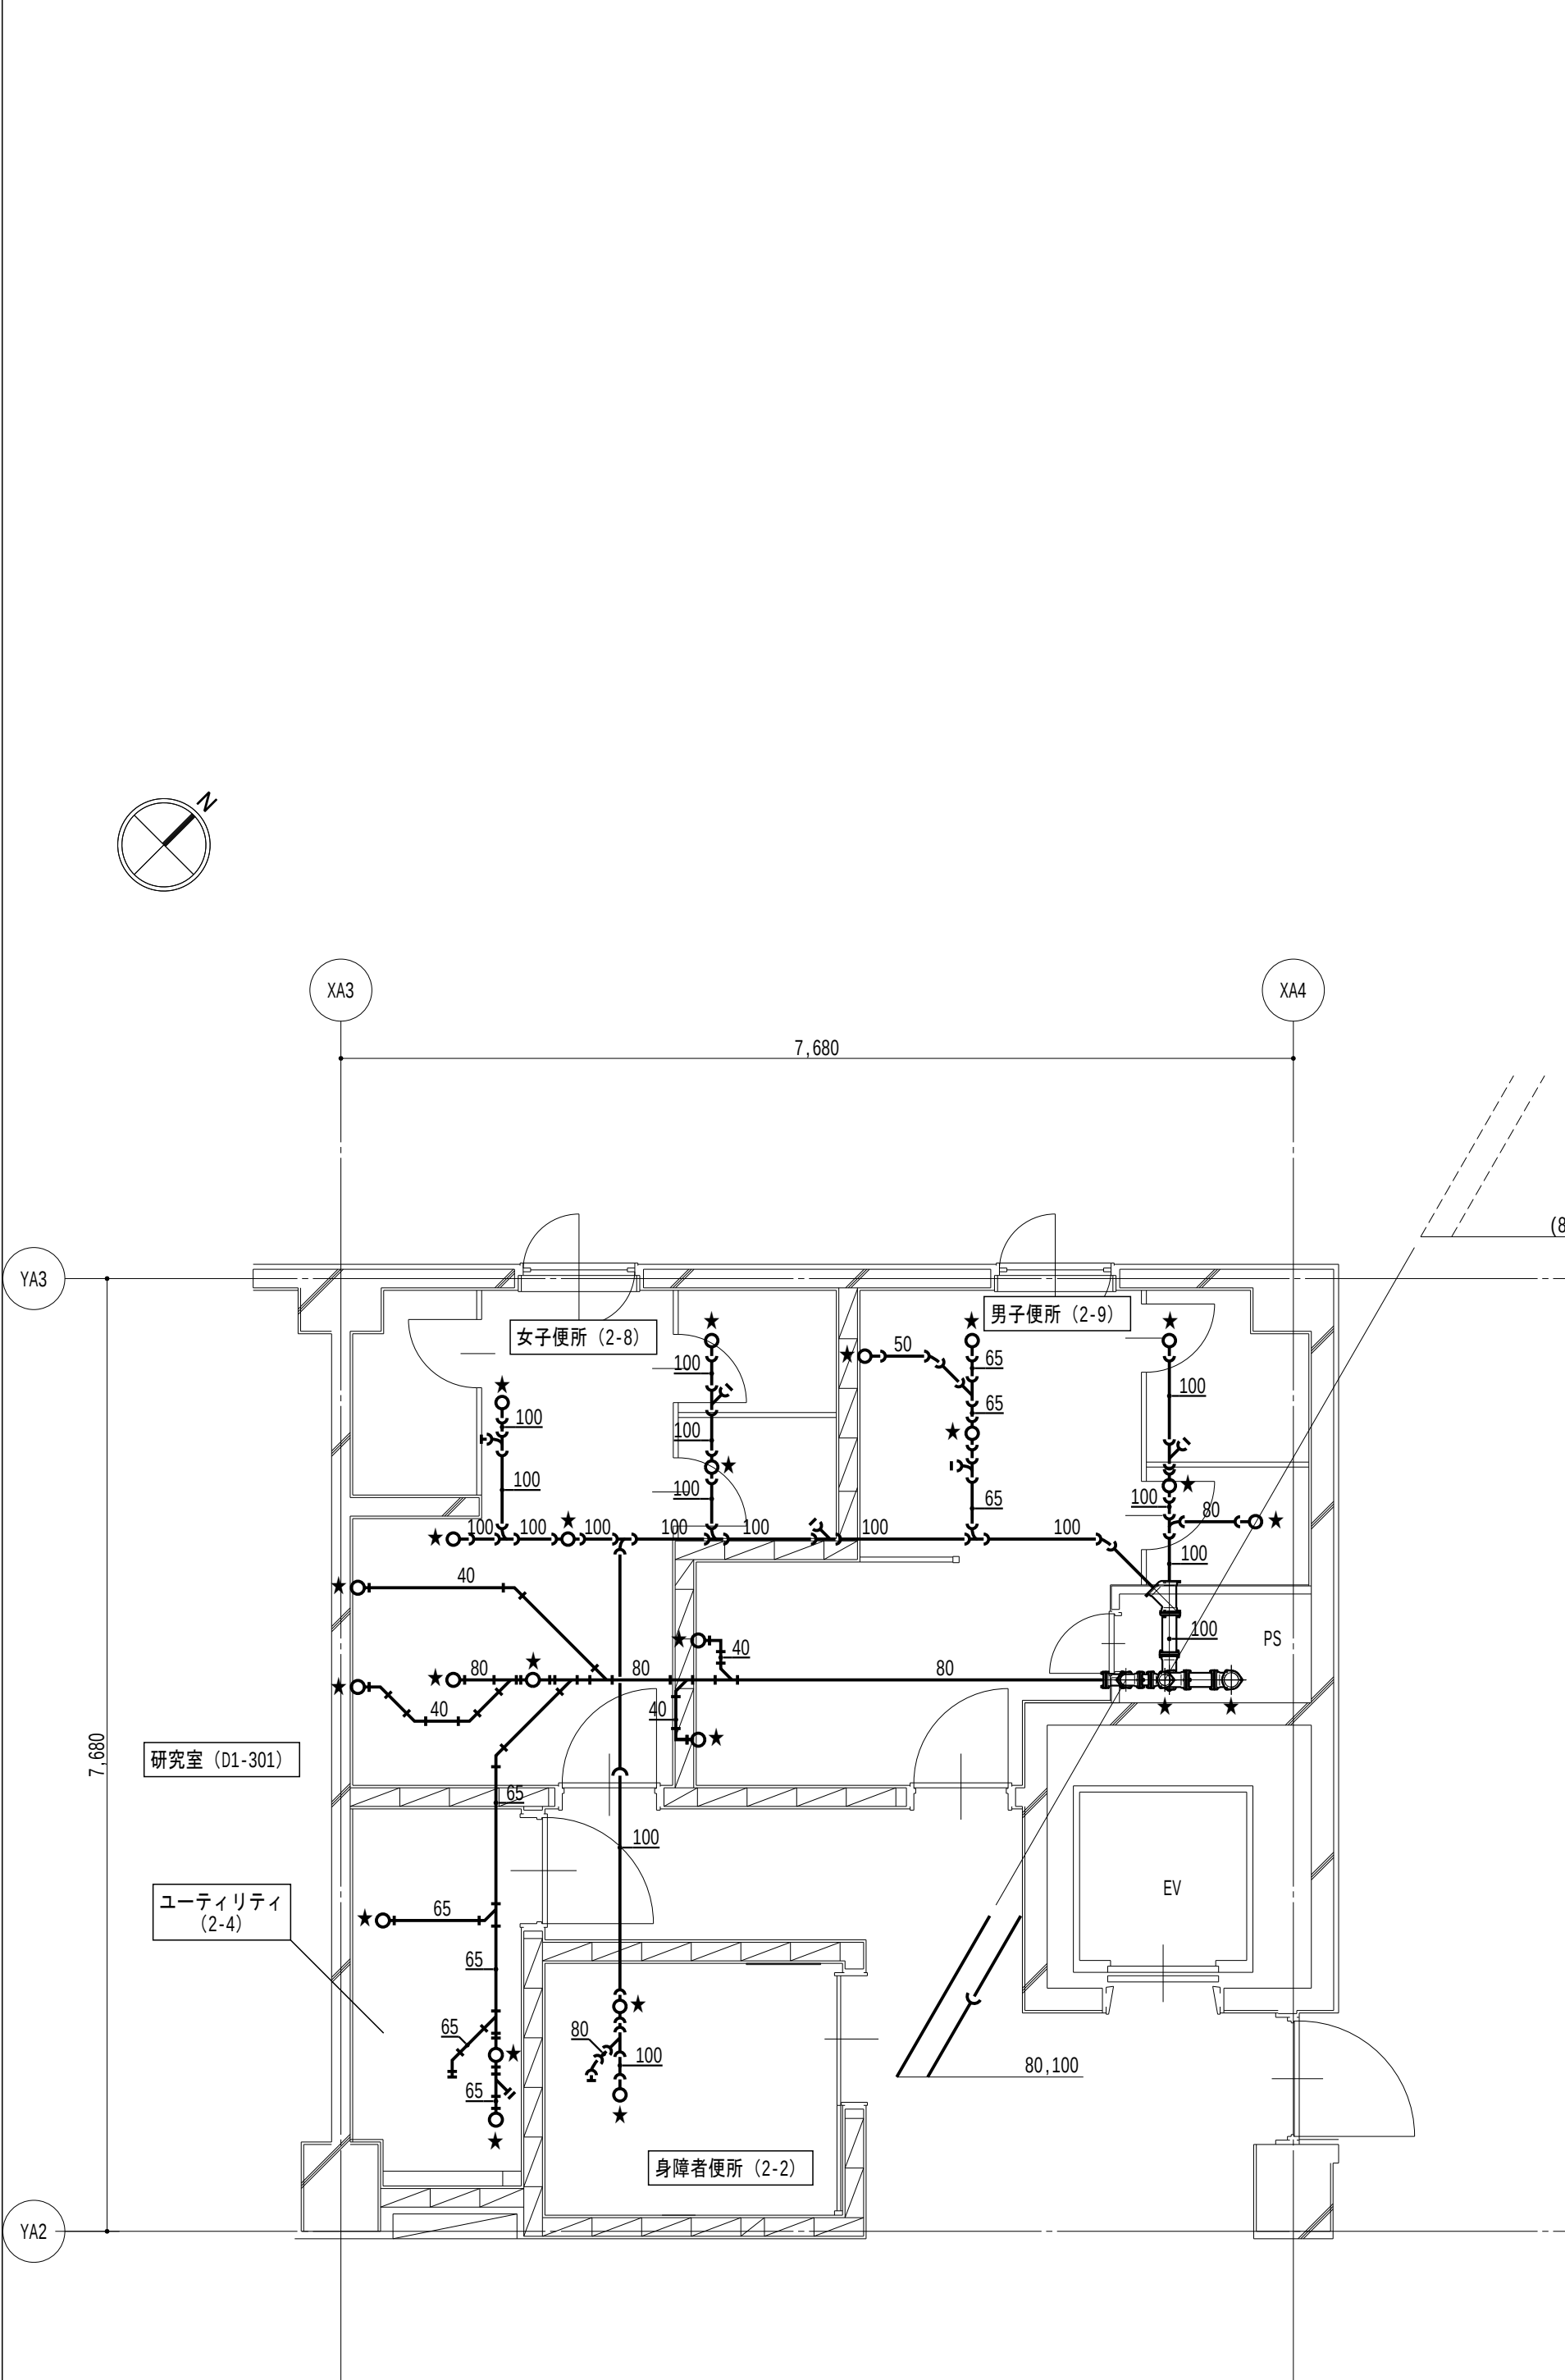


D1 給排水設備 3階平面図 (管更生) S=1/50

線種記号		
記号	名称	備考
---	雑排水配管	DVLP、管更生
→	汚水配管	DVLP、管更生
----	通気配管	SGP(黒)

- 注記
- 太線はライニング管更生を示し、掃除口は蓋の清掃とする
 - 細線は残置を示す
 - 特記なき配管は天井内、空腔壁内とする
 - ★は管更生時の切断プラグ止め箇所を示し、管更生後再接続すること
- ただし、通気配管は雑排水・汚水管接続部で切断プラグ止めとし、管更生後に再接続すること

改修後

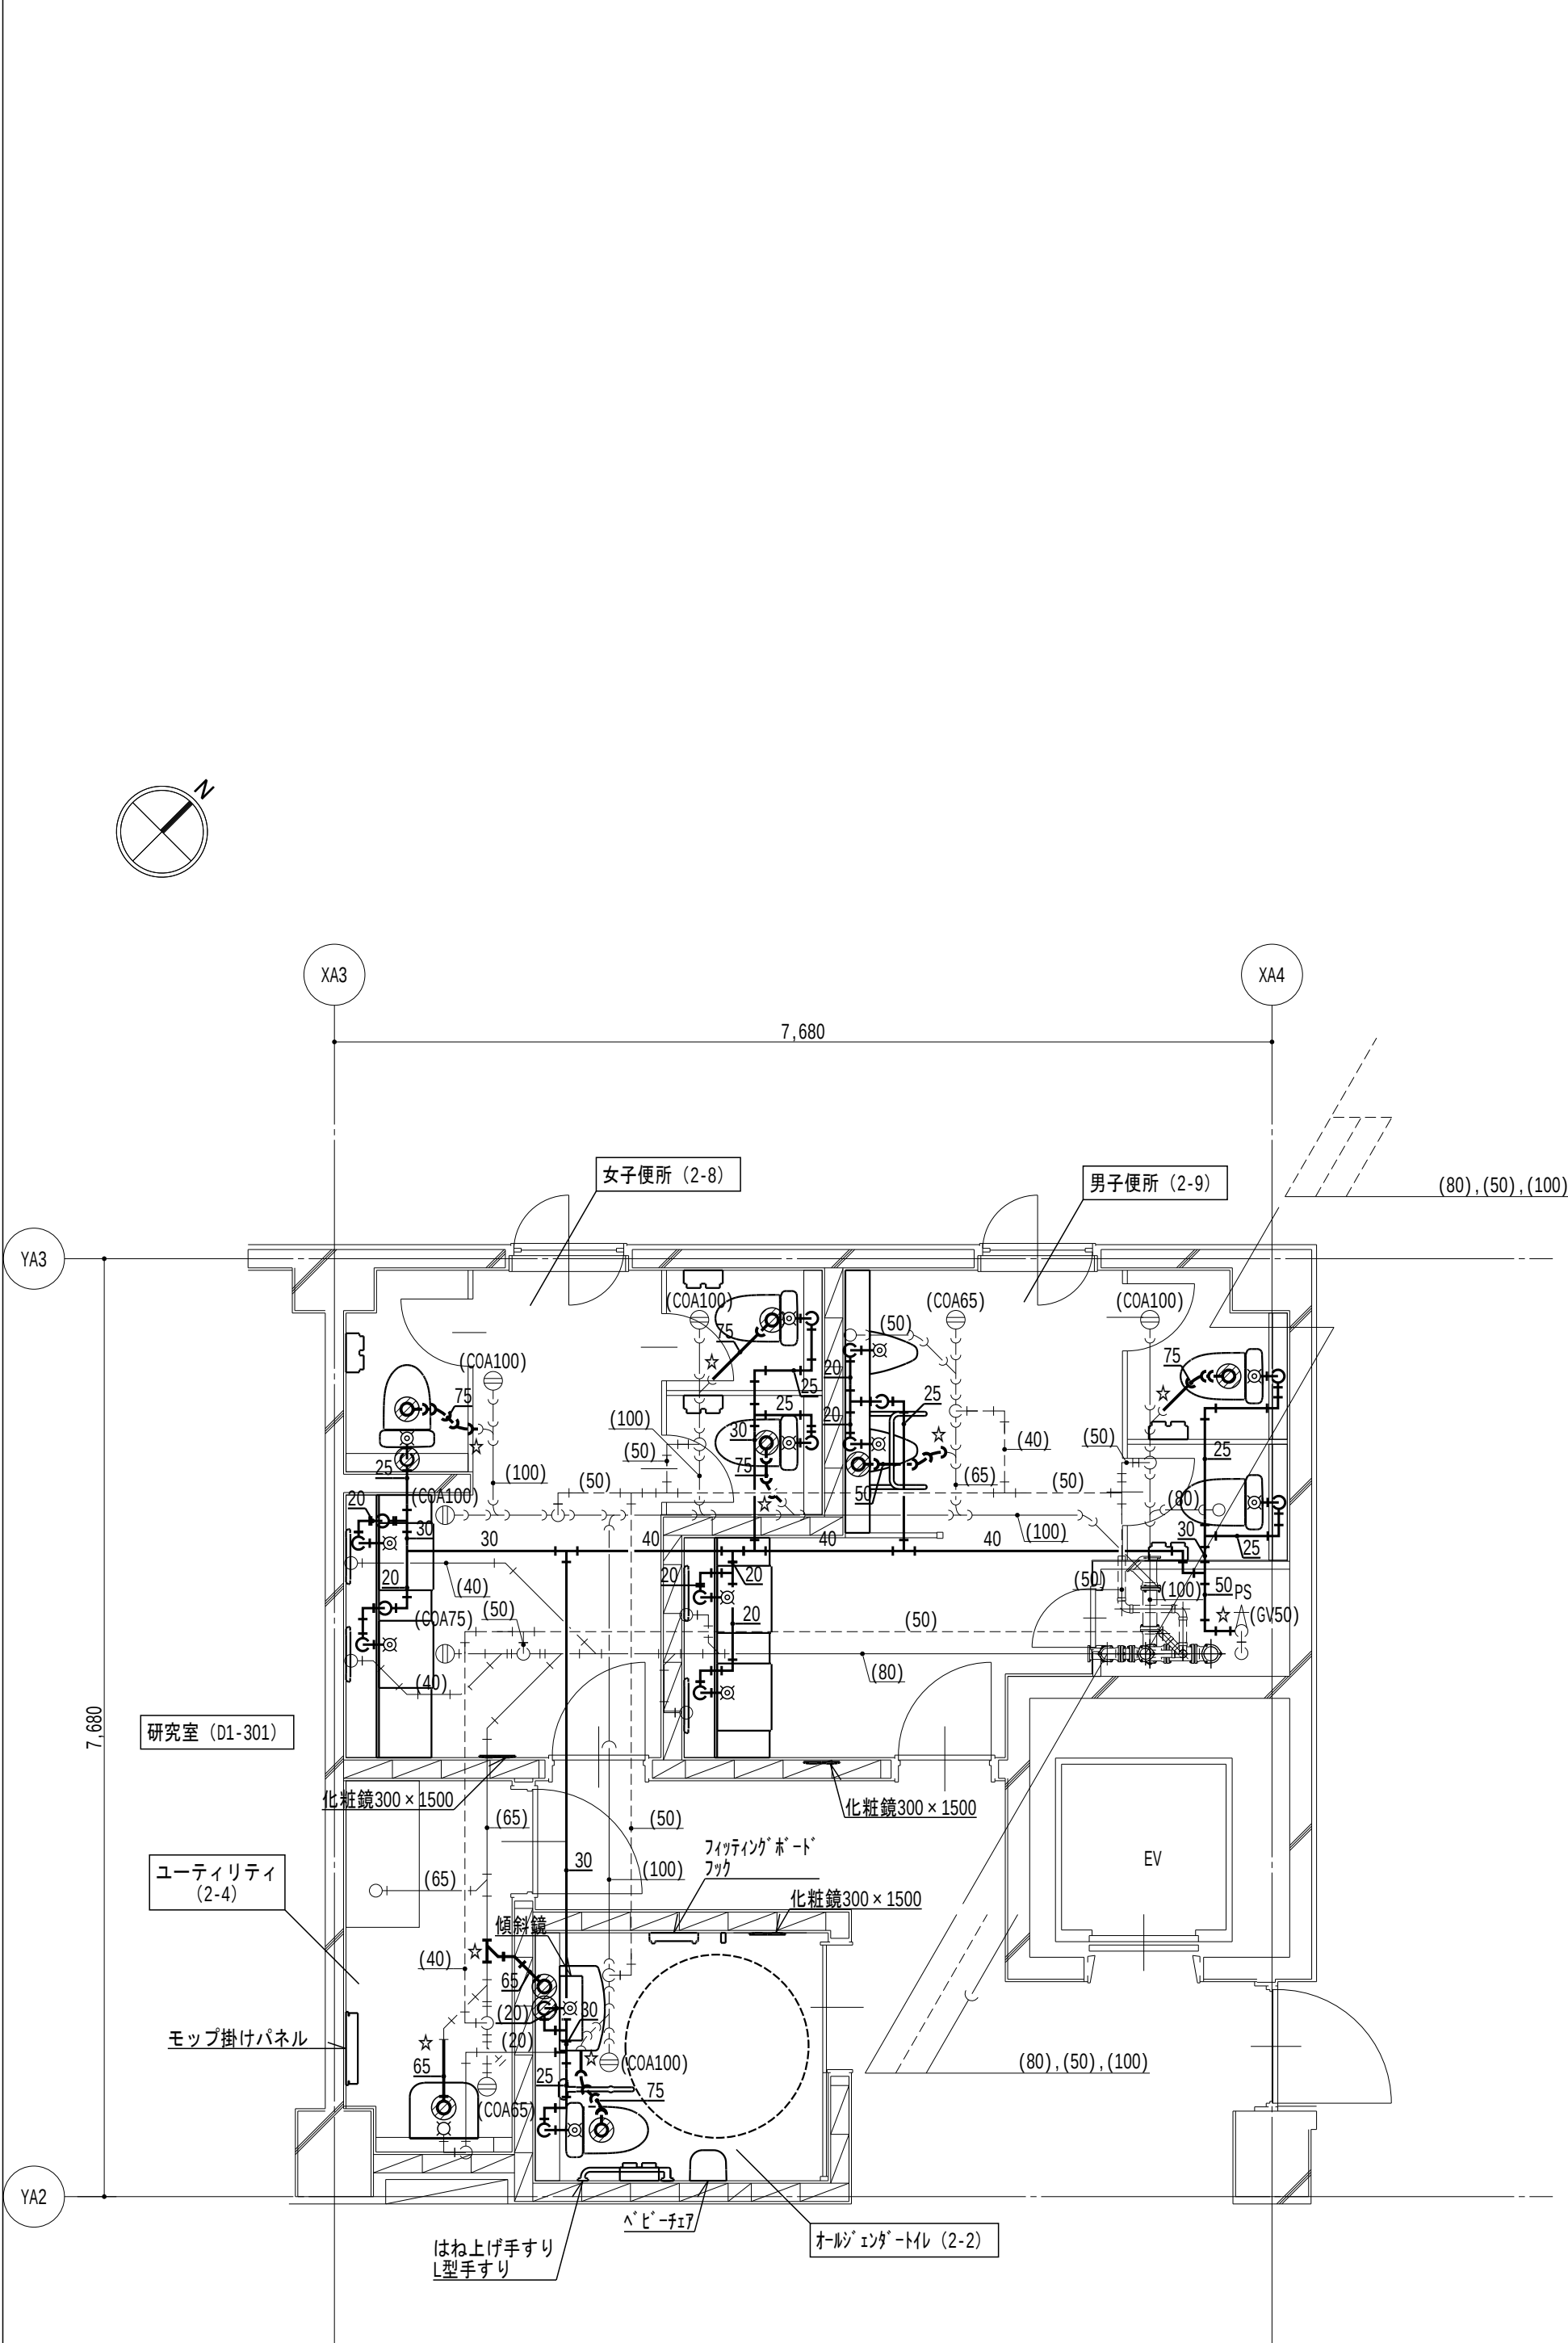

D1 給排水設備 3階平面図 (改修後) S=1/50

線種記号		
記号	名称	備考
---	給水配管	既：SGP-PA 新：HIVP
---	雑排水配管	既：DVLP 新：FS-VP
→	汚水配管	既：DVLP 新：FS-VP
----	通気配管	SGP(黒)

凡例		
記号	名称	備考
☒	洗浄弁	
☐	水栓	
Ⓜ	掃除口	

- 注記
- 太線は新設を示す
 - 細線は既設を示す
 - ⊙ はダイヤモンドカッター穴あけ箇所を示し、鉄筋探査を行い、鉄筋を切断しないこと
 - 鉄筋を切断した場合、鉄筋をはつり出し、新設鉄筋をフレア溶接 (100片面) とする
 - 給水管は150 d × 50 φ、排水管は150 d × 125 φとする
 - 特記なき給水配管のスラブ貫通部は既設穴利用とする
 - 特記なき配管は天井内、空腔壁内とする
 - ★は既設配管の接続箇所を示す

撤去

改修後

（撤去）換気機器リスト



記号	機器名称	機器仕様	動力			台数	設置室名	備考
			電圧 (φ・V)	容量 (kW)	始動 方式			
FE-2	斜流送風機	型 式：天吊形 仕 様：300φ × 1200m ³ /h × 98Pa	1-100	0.080	LS	1	D1 研究A棟 2階 女子便所 (2-6) ×1	形状：543×434×543H 重量：19.0kg
注）撤去送風機・換気扇共通事項 1.付属品共、壊外搬出処分とする								

（新設）換気機器リスト



記号	機器名称	機器仕様	動力			台数	設置室名	備考
			電圧 (φ・V)	容量 (kW)	始動 方式			
FE-2	斜流送風機	型 式：天吊形 仕 様：325φ × 1090m ³ /h × 190Pa 付属品：防振吊金具、他標準付属品一式	1-100	0.300	LS	1	D1 研究A棟 2階 女子便所 (2-6) ×1	品番：（参考）JF-160SA2
注）送風機・換気扇共通事項 1.電気容量は参考値とし、記載以下とする 2.ファンへの接続は、たわみ継手とする 3.機器表中記載の〇〇Paは機外静圧を示し、参考値とする 4.その他はメーカー基準とする 5.排気送風機、天井埋込型換気扇のスイッチは別途電気設備工事とする（配線、機器接続を含む）								

女子便所(2-6)(撤去・処分)		男子便所(2-3)(撤去・処分)	
HS 350×300 [EA 600 m³/h]	1	HS 350×300 [EA 600 m³/h]	1
550×500×300H (保温なし)		550×500×300H (保温なし)	
注記) 制気口・ホッパ・ベタの撤去を行う		注記) 制気口・ホッパ・ベタの撤去を行う	

女子便所(2-6)(新設)		男子便所(2-3)(新設)	
HS 200×200 [EA 260 m³/h]	2	HS 200×200 [EA 190 m³/h]	3
350×350×350H (保温なし)		350×350×350H (保温なし)	
注記) 制気口・♢ヶ所・わがの新設を行う		注記) 制気口・♢ヶ所・わがの新設を行う	

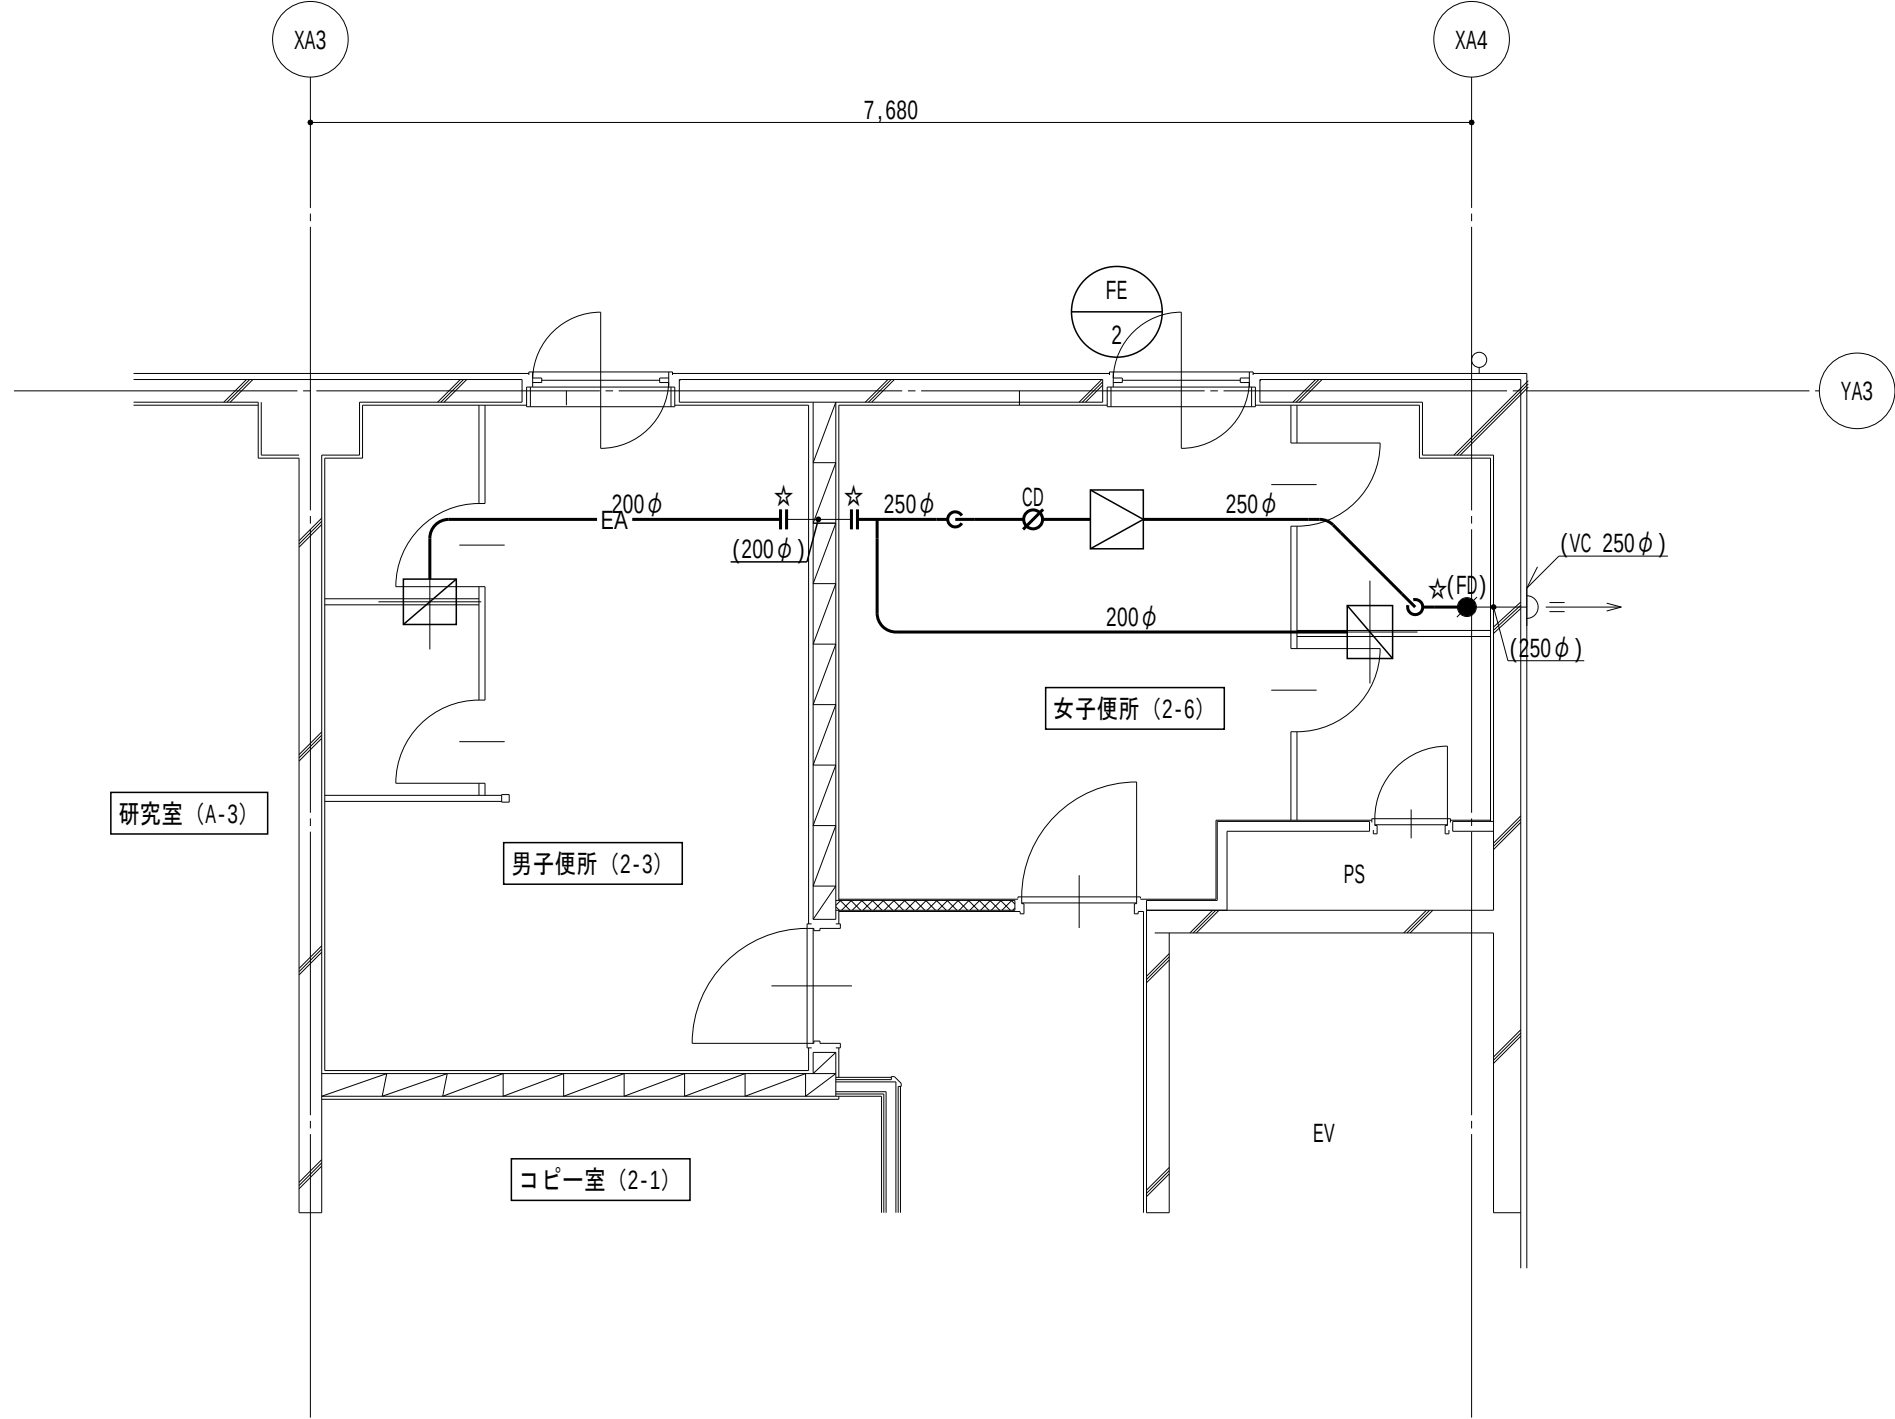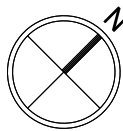

D1 換気設備 2階平面図（撤去） S=1/50

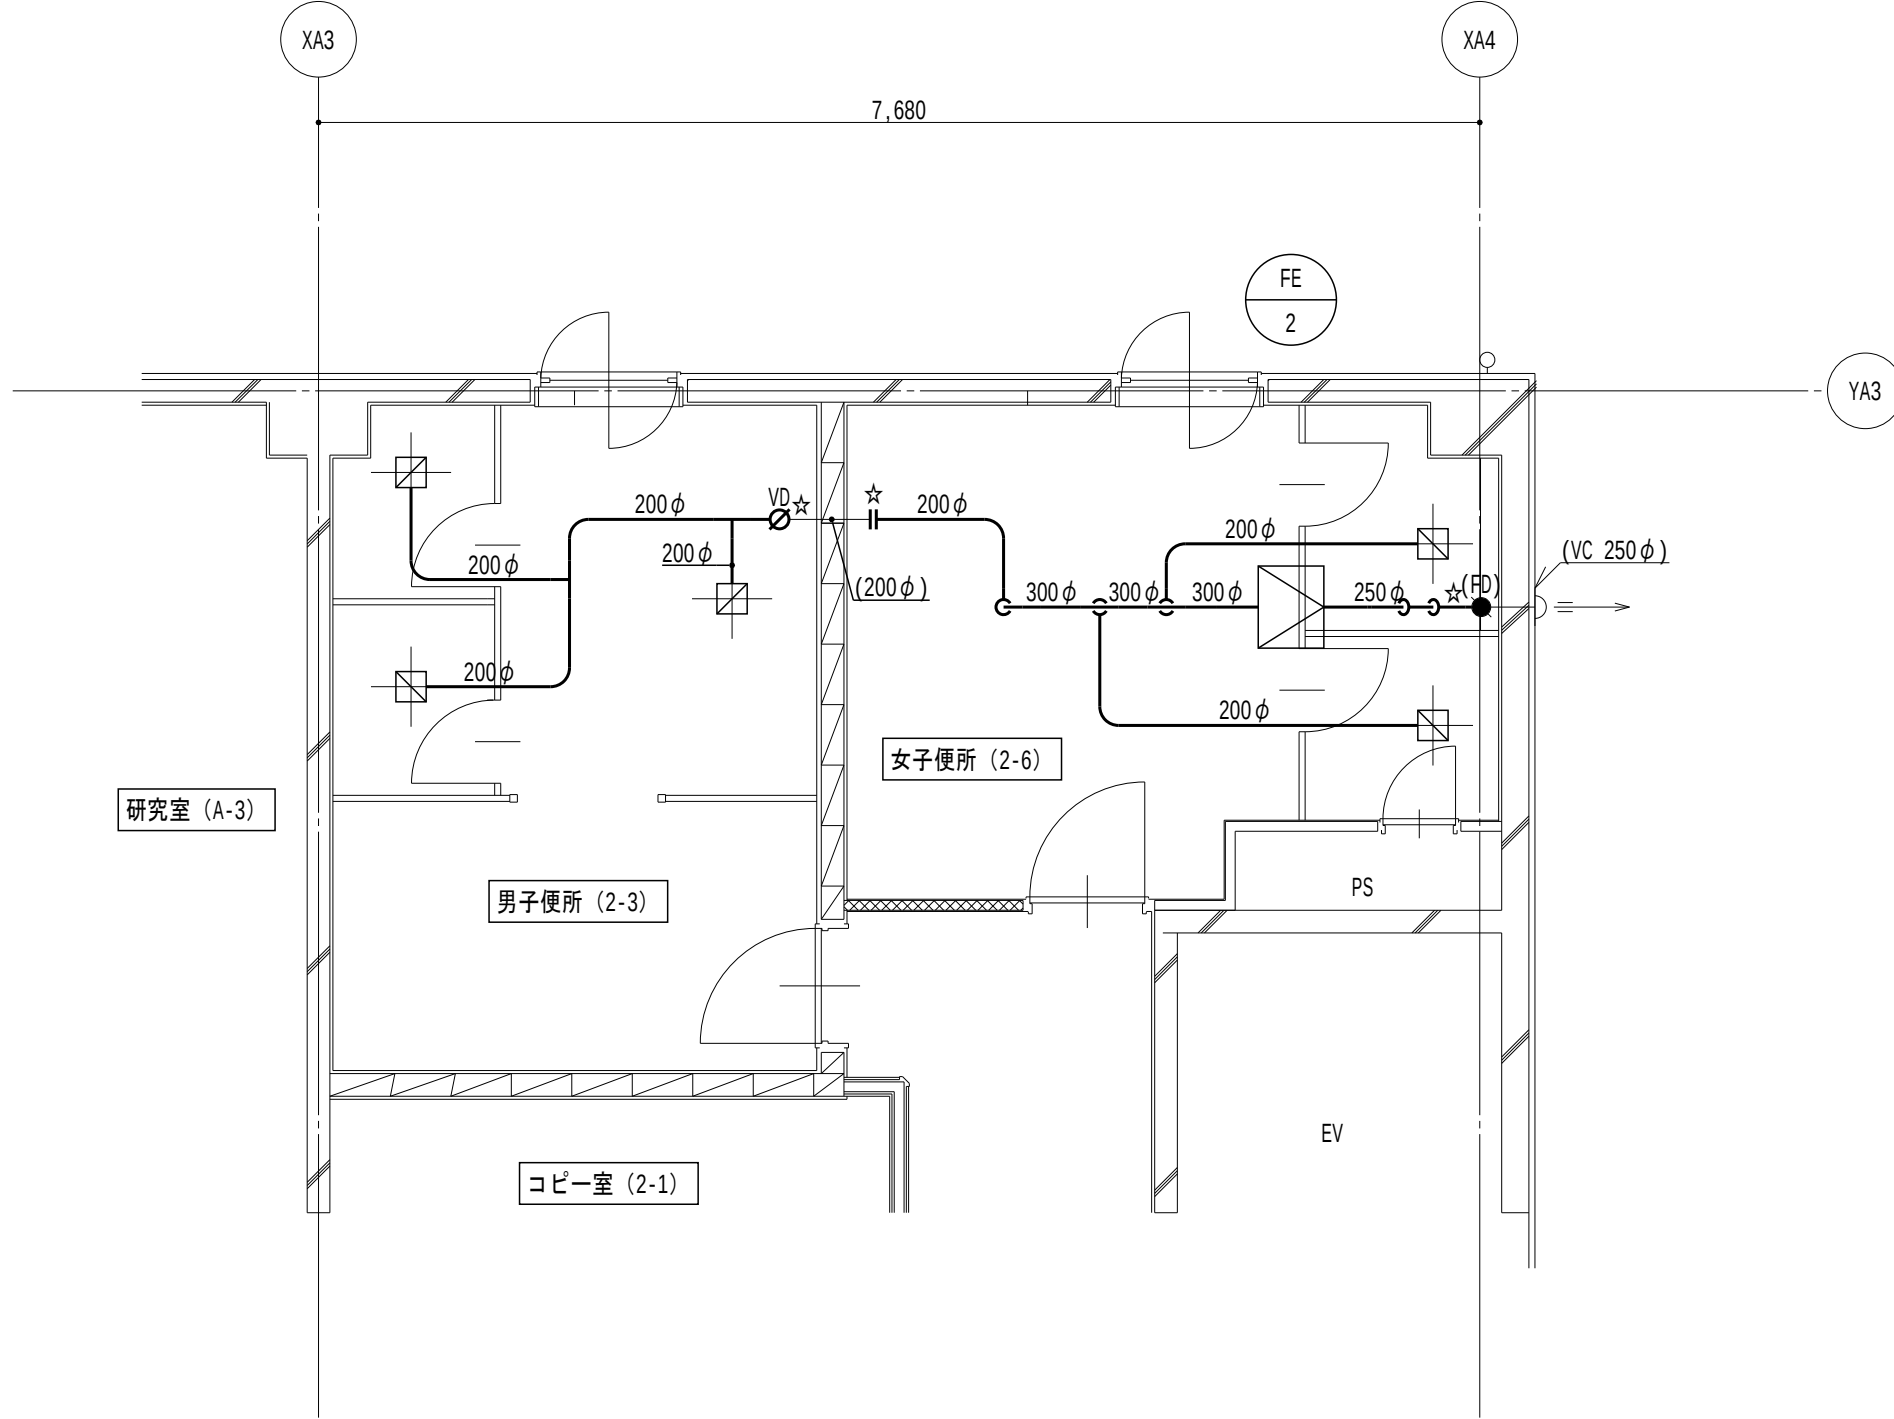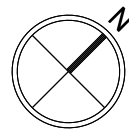

D1 換気設備 2階平面図（改修後） S=1/50

凡例

記 号	名 称	備 考
—EA—	ダクト	
∅ ^{VD}	風量調整ダンパー	
∅ ^{CD}	逆流防止ダンパー	
● ^{FD}	防火ダンパー	

記 号	名 称	備 考
	吸込口	
	排気ガラリ	

注記

- 太線は撤去を示す
- 細線は残置を示す
- 特記なきダクトは天井内とする
- ☆は切断箇所を示す

凡例

記 号	名 称	備 考
—EA—	ダクト	
∅ ^{VD}	風量調整ダンパー	
∅ ^{CD}	逆流防止ダンパー	
● ^{FD}	防火ダンパー	

記 号	名 称	備 考
	吸込口	
	排気ガラリ	

注記

- 太線は新設を示す
- 細線は既設を示す
- 特記なきダクトは天井内とする
- ☆は接続箇所を示す

令和7年 3月 日

滋賀県立大学財務課



株式会社 総合設備コンサルタント

工事名称
滋賀県立大学D棟トイレ改修後期工事
図面名称
D1 換気設備 2階平面詳細図 (撤去・改修後)

図面No.
M - 07
設計日
2025年3月

S = 1/50

撤去

改修後

〔撤去〕換気機器リスト



記号	機器名称	機器仕様	動力			台数 (台)	設置室名	備考
			電圧 (φ・V)	容量 (kW)	始動 方式			
FE-2	斜流送風機	型 式：天吊形 仕 様：300φ × 1200m ³ /h × 98Pa	1-100	0.080	LS	1	D1 研究A棟 3階 男子便所 (2-9) ×1	形状：450×400×450H 重量：15.0kg
VF-6	換気扇	型 式：天井埋込形 仕 様：150φ × 325m ³ /h × 98Pa	1-100	0.038	LS	1	D1 研究A棟 3階 女子便所 (2-8) ×1	形状：390×390×240H 重量：3.5kg
VF-7	換気扇	型 式：天井埋込形 仕 様：100φ × 325m ³ /h × 98Pa	1-100	0.028	LS	1	D1 研究A棟 3階 身障者便所 (2-2) ×1	形状：330×330×200H 重量：2.6kg
注) 撤去送風機・換気扇共通事項								
1.付属品共、境外搬出処分とする								

女子便所(2-8)(撤去・処分)		男子便所(2-9)(撤去・処分)	
HS 300×300 [EA 600 m ³ /h]	1	HS 350×300 [EA 600 m ³ /h]	1
500×500×350H (保温なし)		550×800×200H (保温なし)	
注記) 制気口・★ツタス・ツタの撤去を行う		注記) 制気口・★ツタス・ツタの撤去を行う	

〔新設〕換気機器リスト

記号	機器名称	機器仕様	動力			台数 (台)	設置室名	備考
			電圧 (φ・V)	容量 (kW)	始動 方式			
FE-2	斜流送風機	型 式：天吊形	1-100	0.210	LS	1	01 研究A棟 3階 男子便所 (2-9) ×1	品番：(参考) JF-120SA2
		仕 様：300φ × 1110m ³ /h × 130Pa						
		付属品：防振吊金具、他標準付属品一式						
VF-6	換気扇	型 式：天井埋込形	1-100	0.030	LS	1	01 研究A棟 3階 女子便所 (2-8) ×1	品番：(参考) VD-182C14
		仕 様：150φ × 200m ³ /h × 40Pa						
VF-7	換気扇	型 式：天井埋込形	1-100	0.016	LS	1	01 研究A棟 3階 身障者便所 (2-2) ×1	品番：(参考) VD-152C14
		仕 様：100φ × 60m ³ /h × 30Pa						
注) 送風機・換気扇共通事項								
1.電気容量は参考値とし、記載以下とする			4.その他はメーカー基準とする					
2.ファンへの接続は、たわみ継手とする			5.排気送風機、天井埋込型換気扇のスイッチは別途電気設備工事とする(配線、機器接続を含む)					
3.機器表中記載の〇〇Paは機外静圧を示し、参考値とする								

女子便所(2-8)(新設)		男子便所(2-9)(新設)	
HS 200×200 [EA 180 m ³ /h]	3	HS 200×200 [EA 190 m ³ /h]	3
350×350×350H (保温なし)		350×350×350H (保温なし)	
注記) 制気口・★ツタス・ツタの新設を行う		注記) 制気口・★ツタス・ツタの新設を行う	

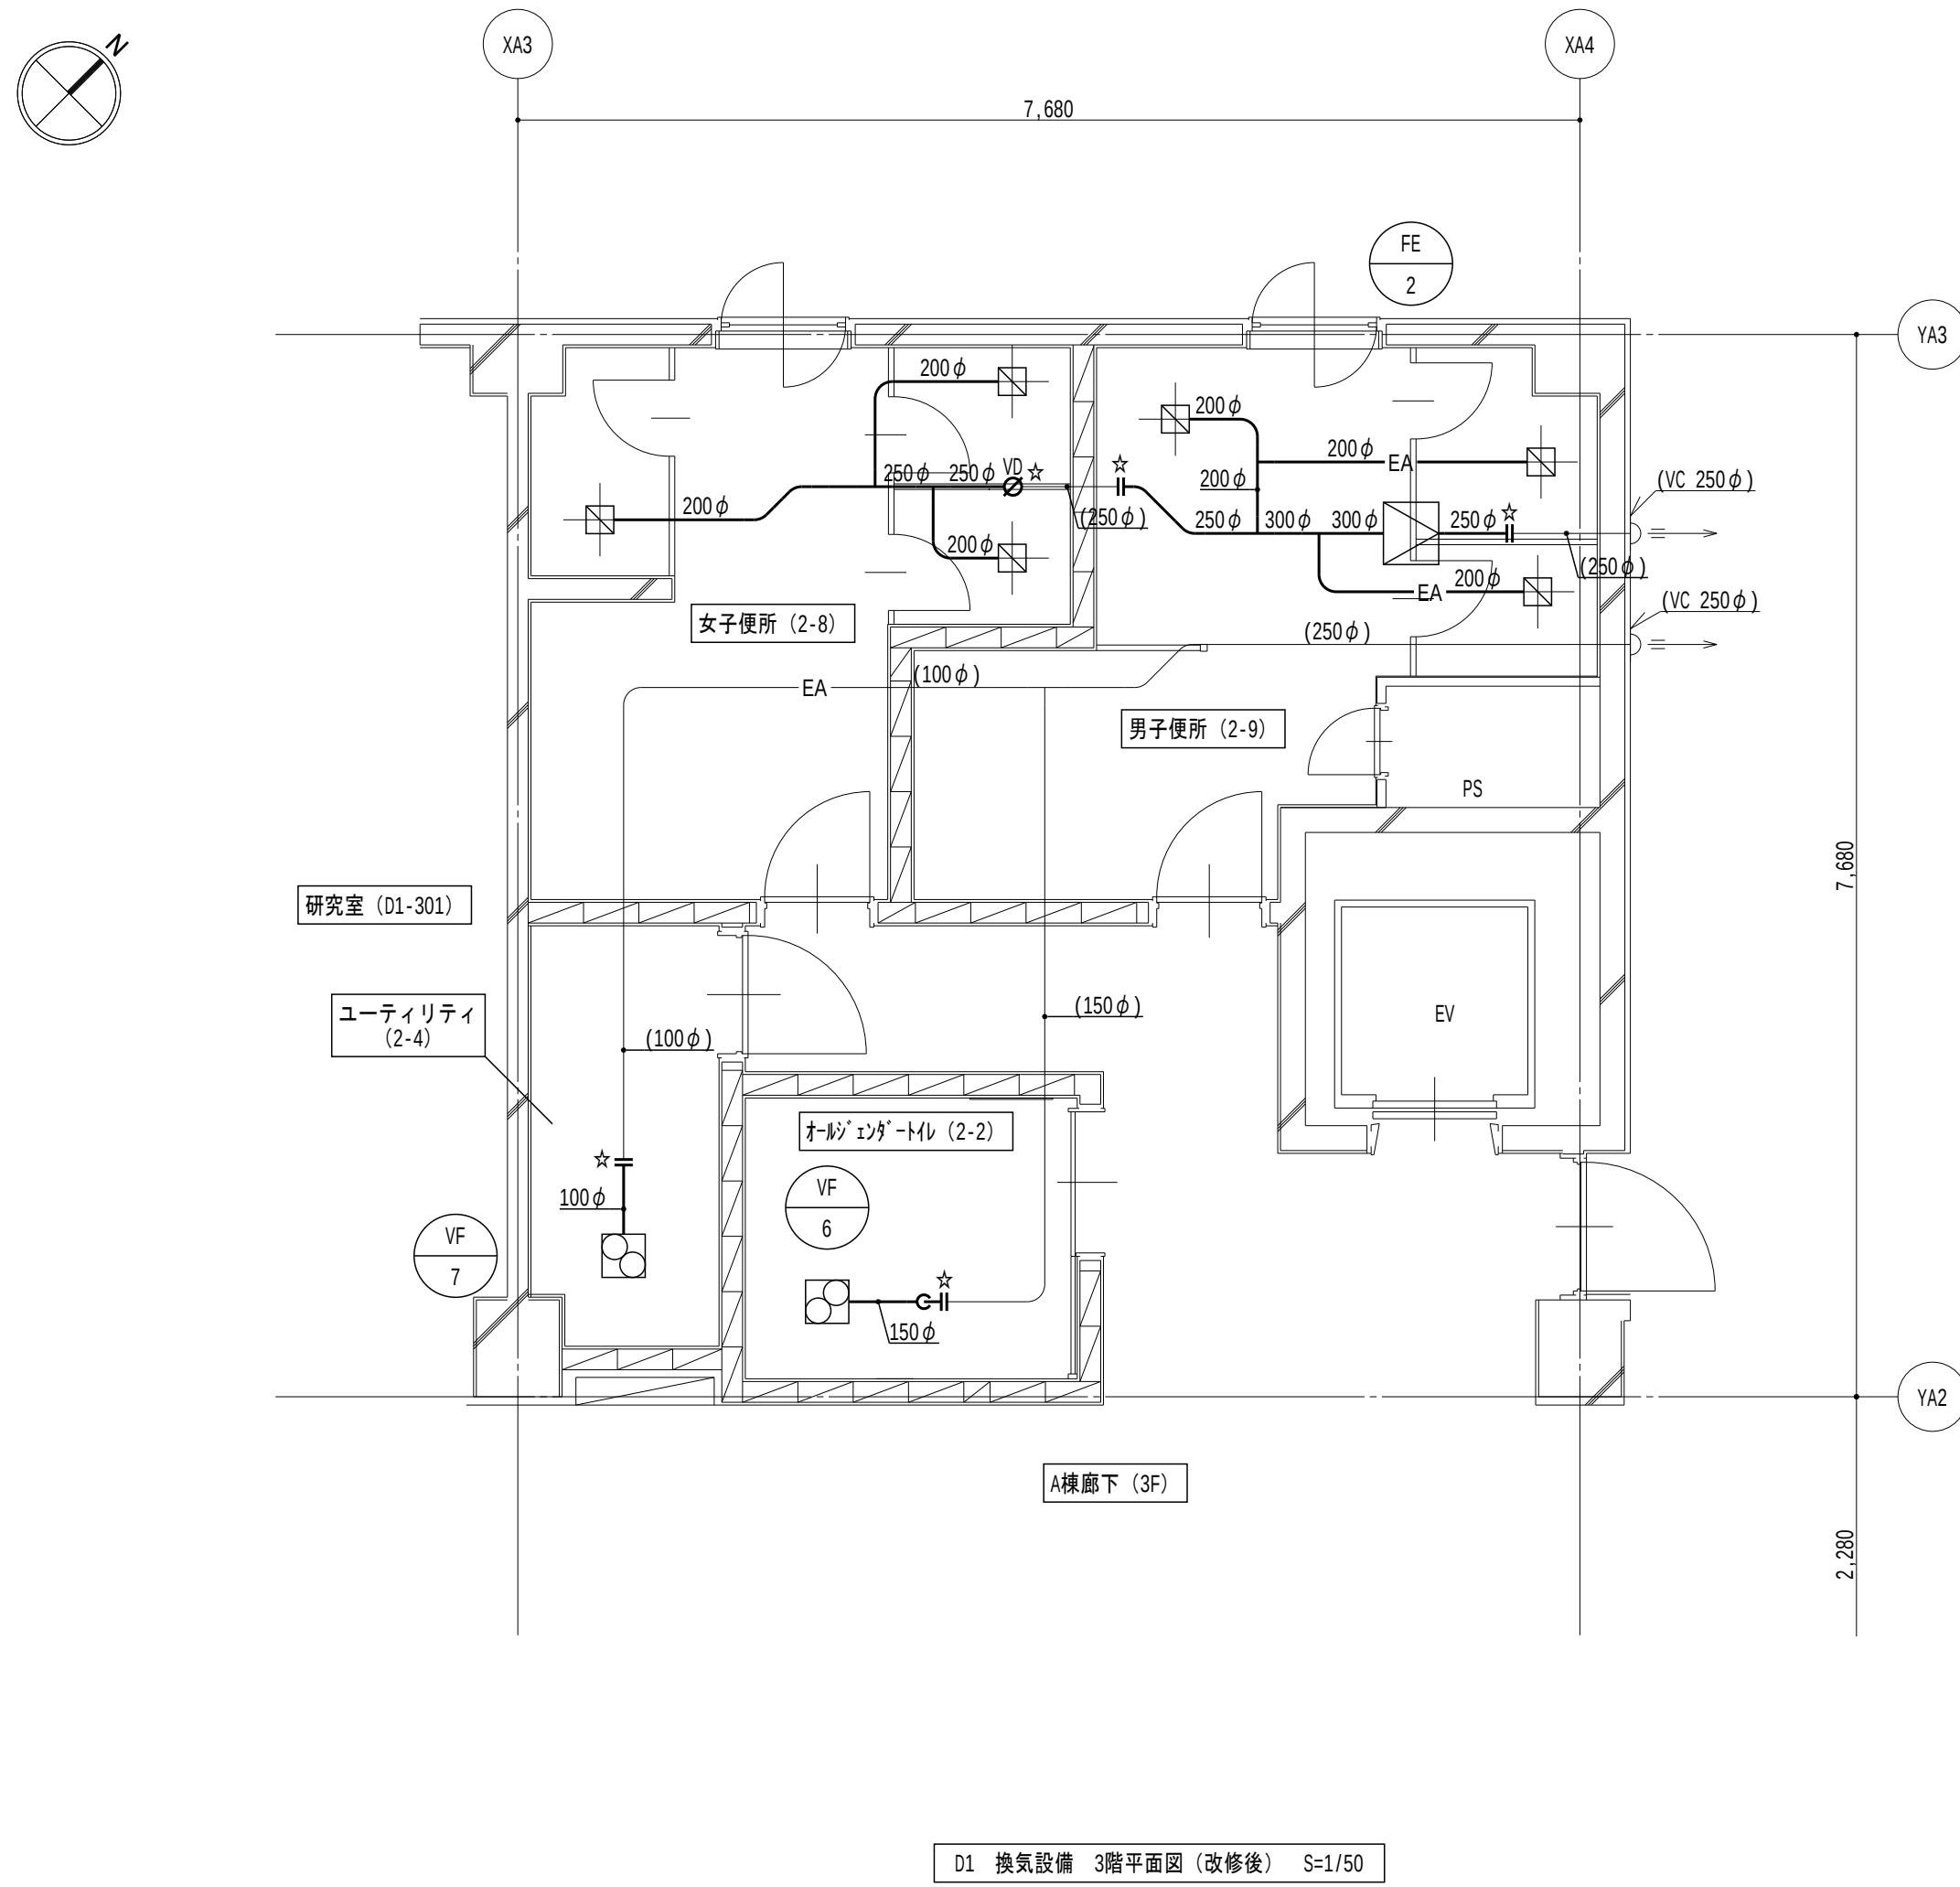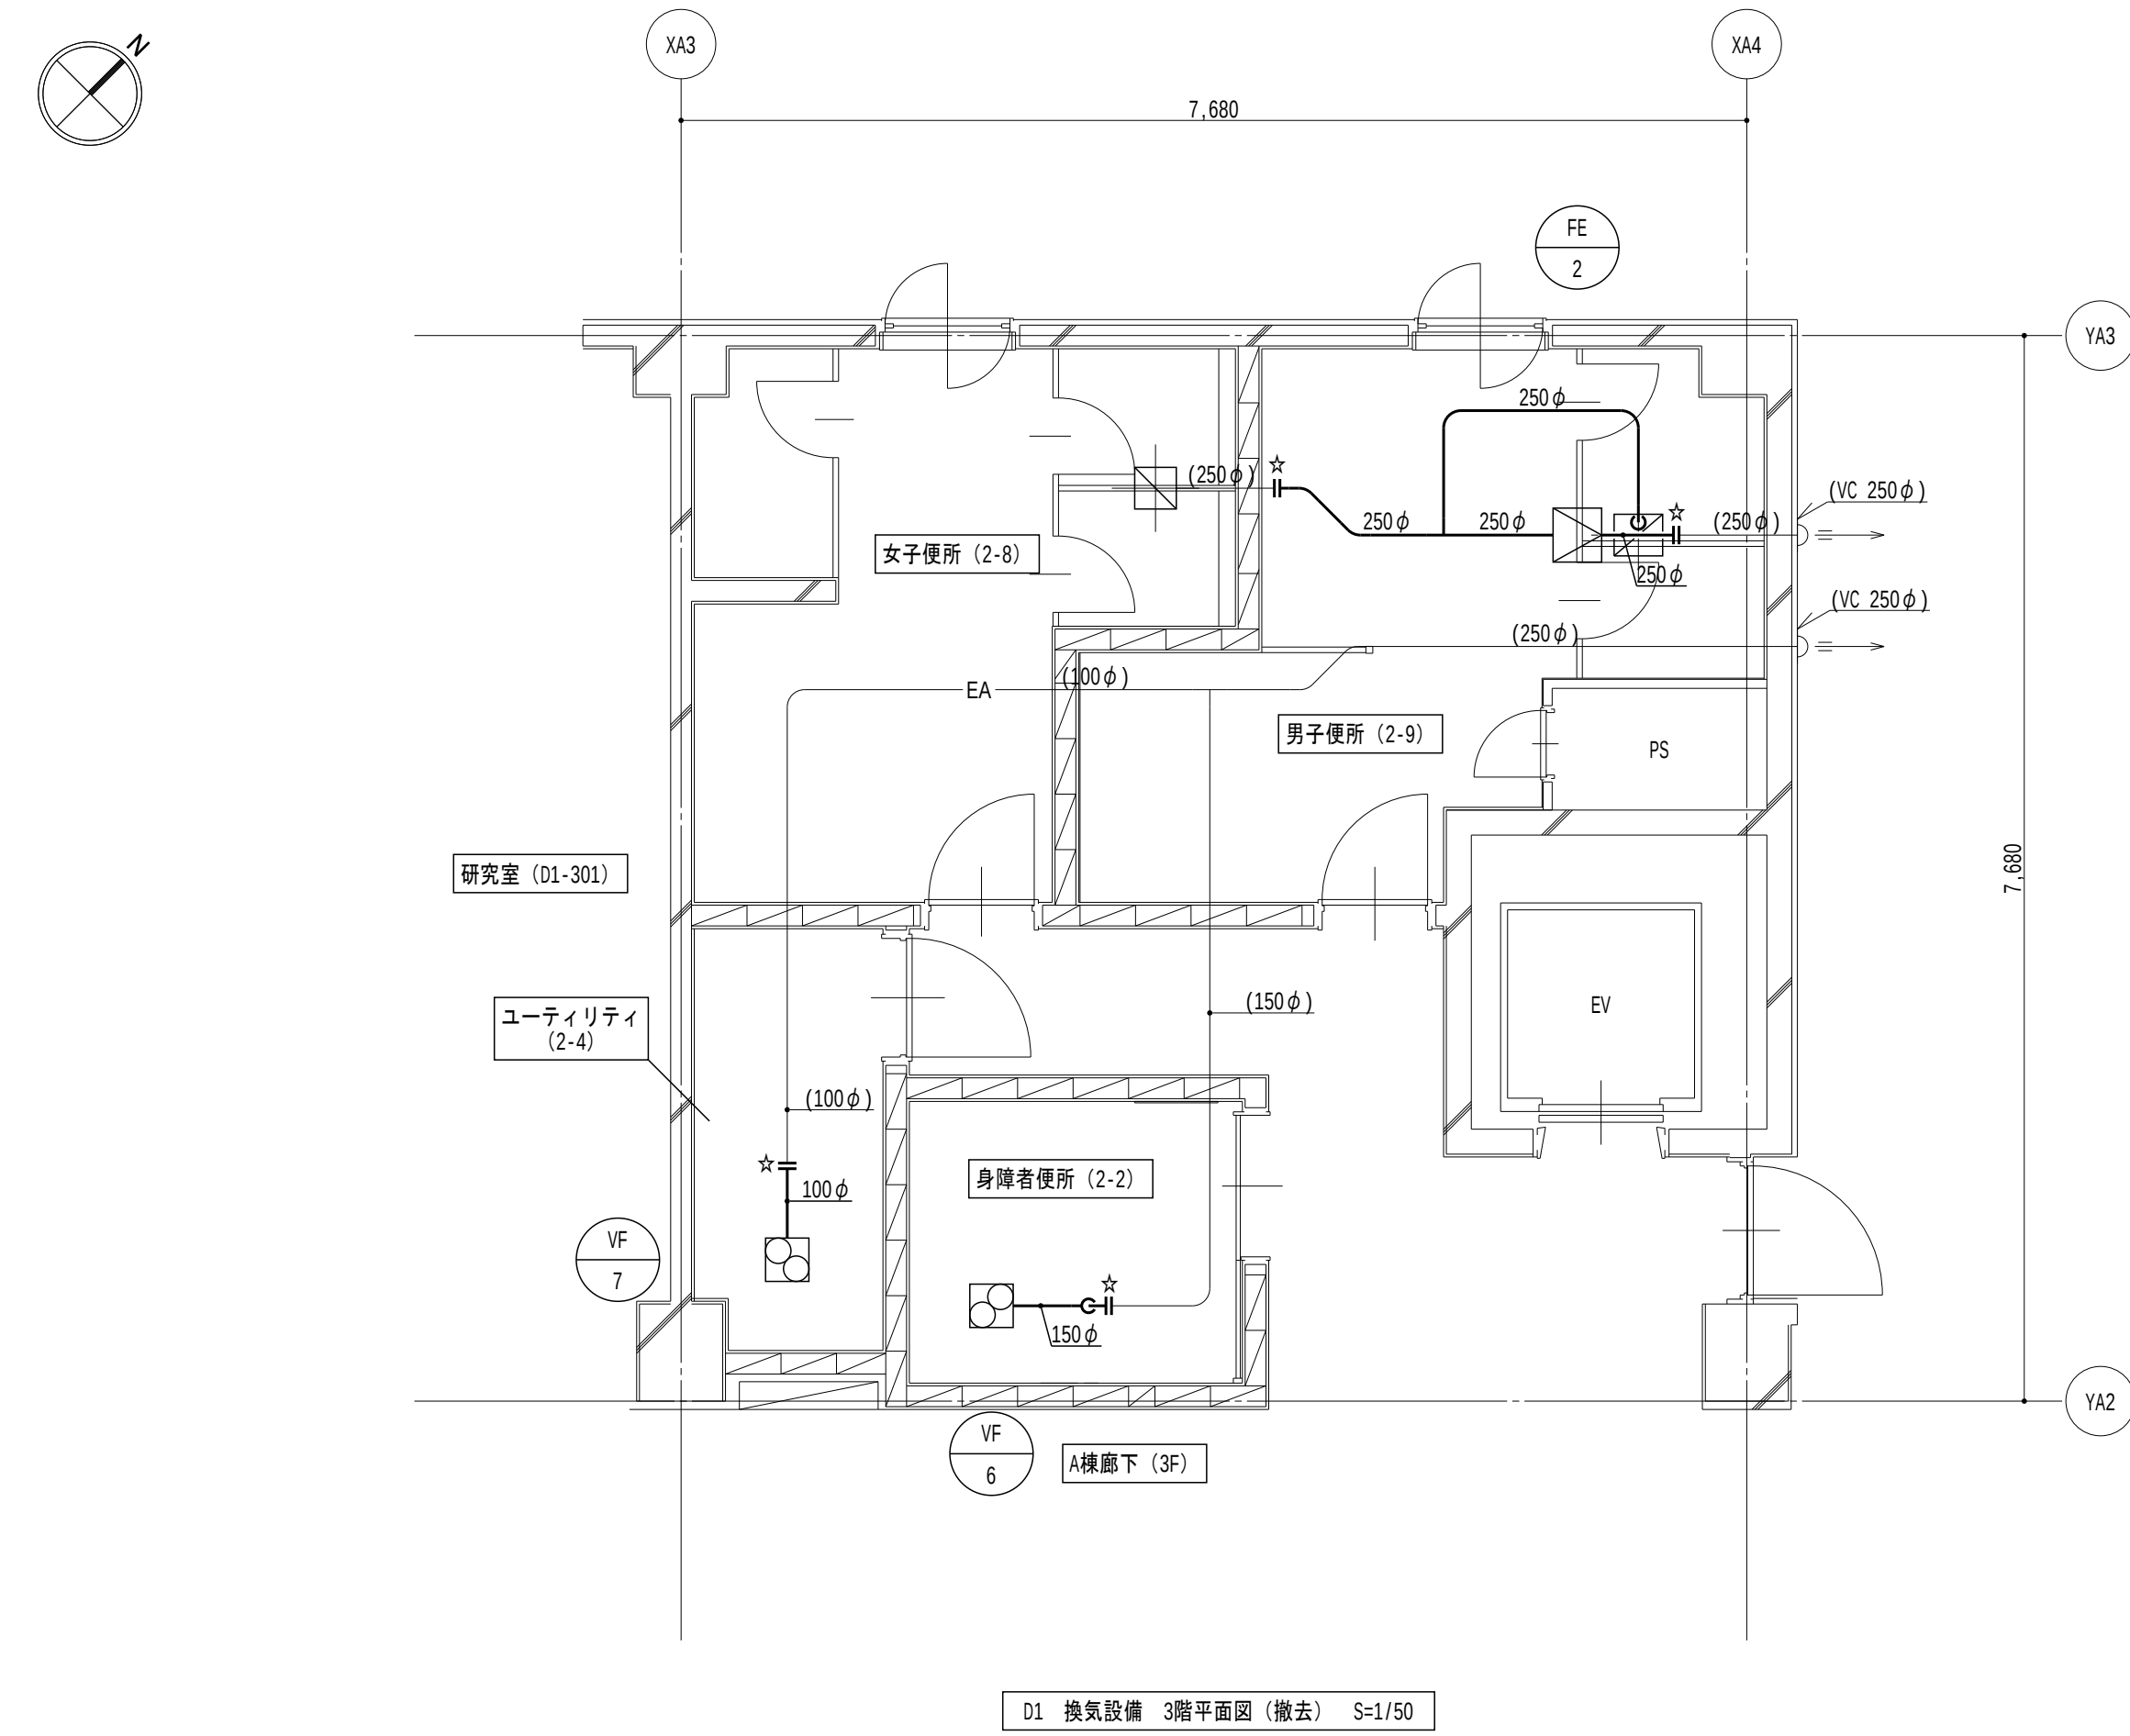

凡例

記号	名称	備考
—EA—	ダクト	
○ ^{VD}	風量調整ダンパー	
○ ^{CD}	逆流防止ダンパー	
● ^{FD}	防火ダンパー	

記号	名称	備考
□	吸込口	
←	排気ガラリ	

注記

- 太線は撤去を示す
- 細線は残置を示す
- 特記なきダクトは天井内とする
- ★は切断箇所を示す

凡例

記号	名称	備考
—EA—	ダクト	
○ ^{VD}	風量調整ダンパー	
○ ^{CD}	逆流防止ダンパー	
● ^{FD}	防火ダンパー	

記号	名称	備考
□	吸込口	
←	排気ガラリ	

注記

- 太線は新設を示す
- 細線は既設を示す
- 特記なきダクトは天井内とする
- ★は接続箇所を示す

令和7年 3月 日

滋賀県立大学財務課



株式会社 総合設備コンサルタント

工事名称
滋賀県立大学D棟トイレ改修後期工事
図面名称
D1 換気設備 3階平面詳細図 (撤去・改修後)


図面No.
M-08
設計日
2025年3月

S = 1/50

撤去

D2 1階			D2 1階			D2 1階		
女子便所 (2-1)		撤去・処分	男子便所 (2-2)		撤去・処分	身障者便所 (2-1)		撤去・処分
名称	仕様	数量	名称	仕様	数量	名称	仕様	数量
和風大便器	洗浄弁、紙巻器共	2	和風大便器	洗浄弁、紙巻器共	1	洋風大便器	洗浄弁、紙巻器共	1
洋風大便器	洗浄弁、紙巻器共	2	洋風大便器	洗浄弁、紙巻器共	1	洗面器	壁掛型、水栓共	1
洗面器	2連カウンター型 (陶器のみ)	1	小便器	床置型	1	手すり	L型	1
	、水栓2個共	1		壁掛型	1		水平可動型	1
注記) 付属品共、増外搬出処分とする			洗面器			注記) 付属品共、増外搬出処分とする		
和風便器の撤去、穴埋め補修は建築工事とする			手すり			注記) 付属品共、増外搬出処分とする		
			和風便器の撤去、穴埋め補修は建築工事とする					

D2 1階		
ユーティリティ (2-1)		撤去・処分
名称	仕様	数量
掃除用流し	水栓共	1
注記) 付属品共、増外搬出処分とする		

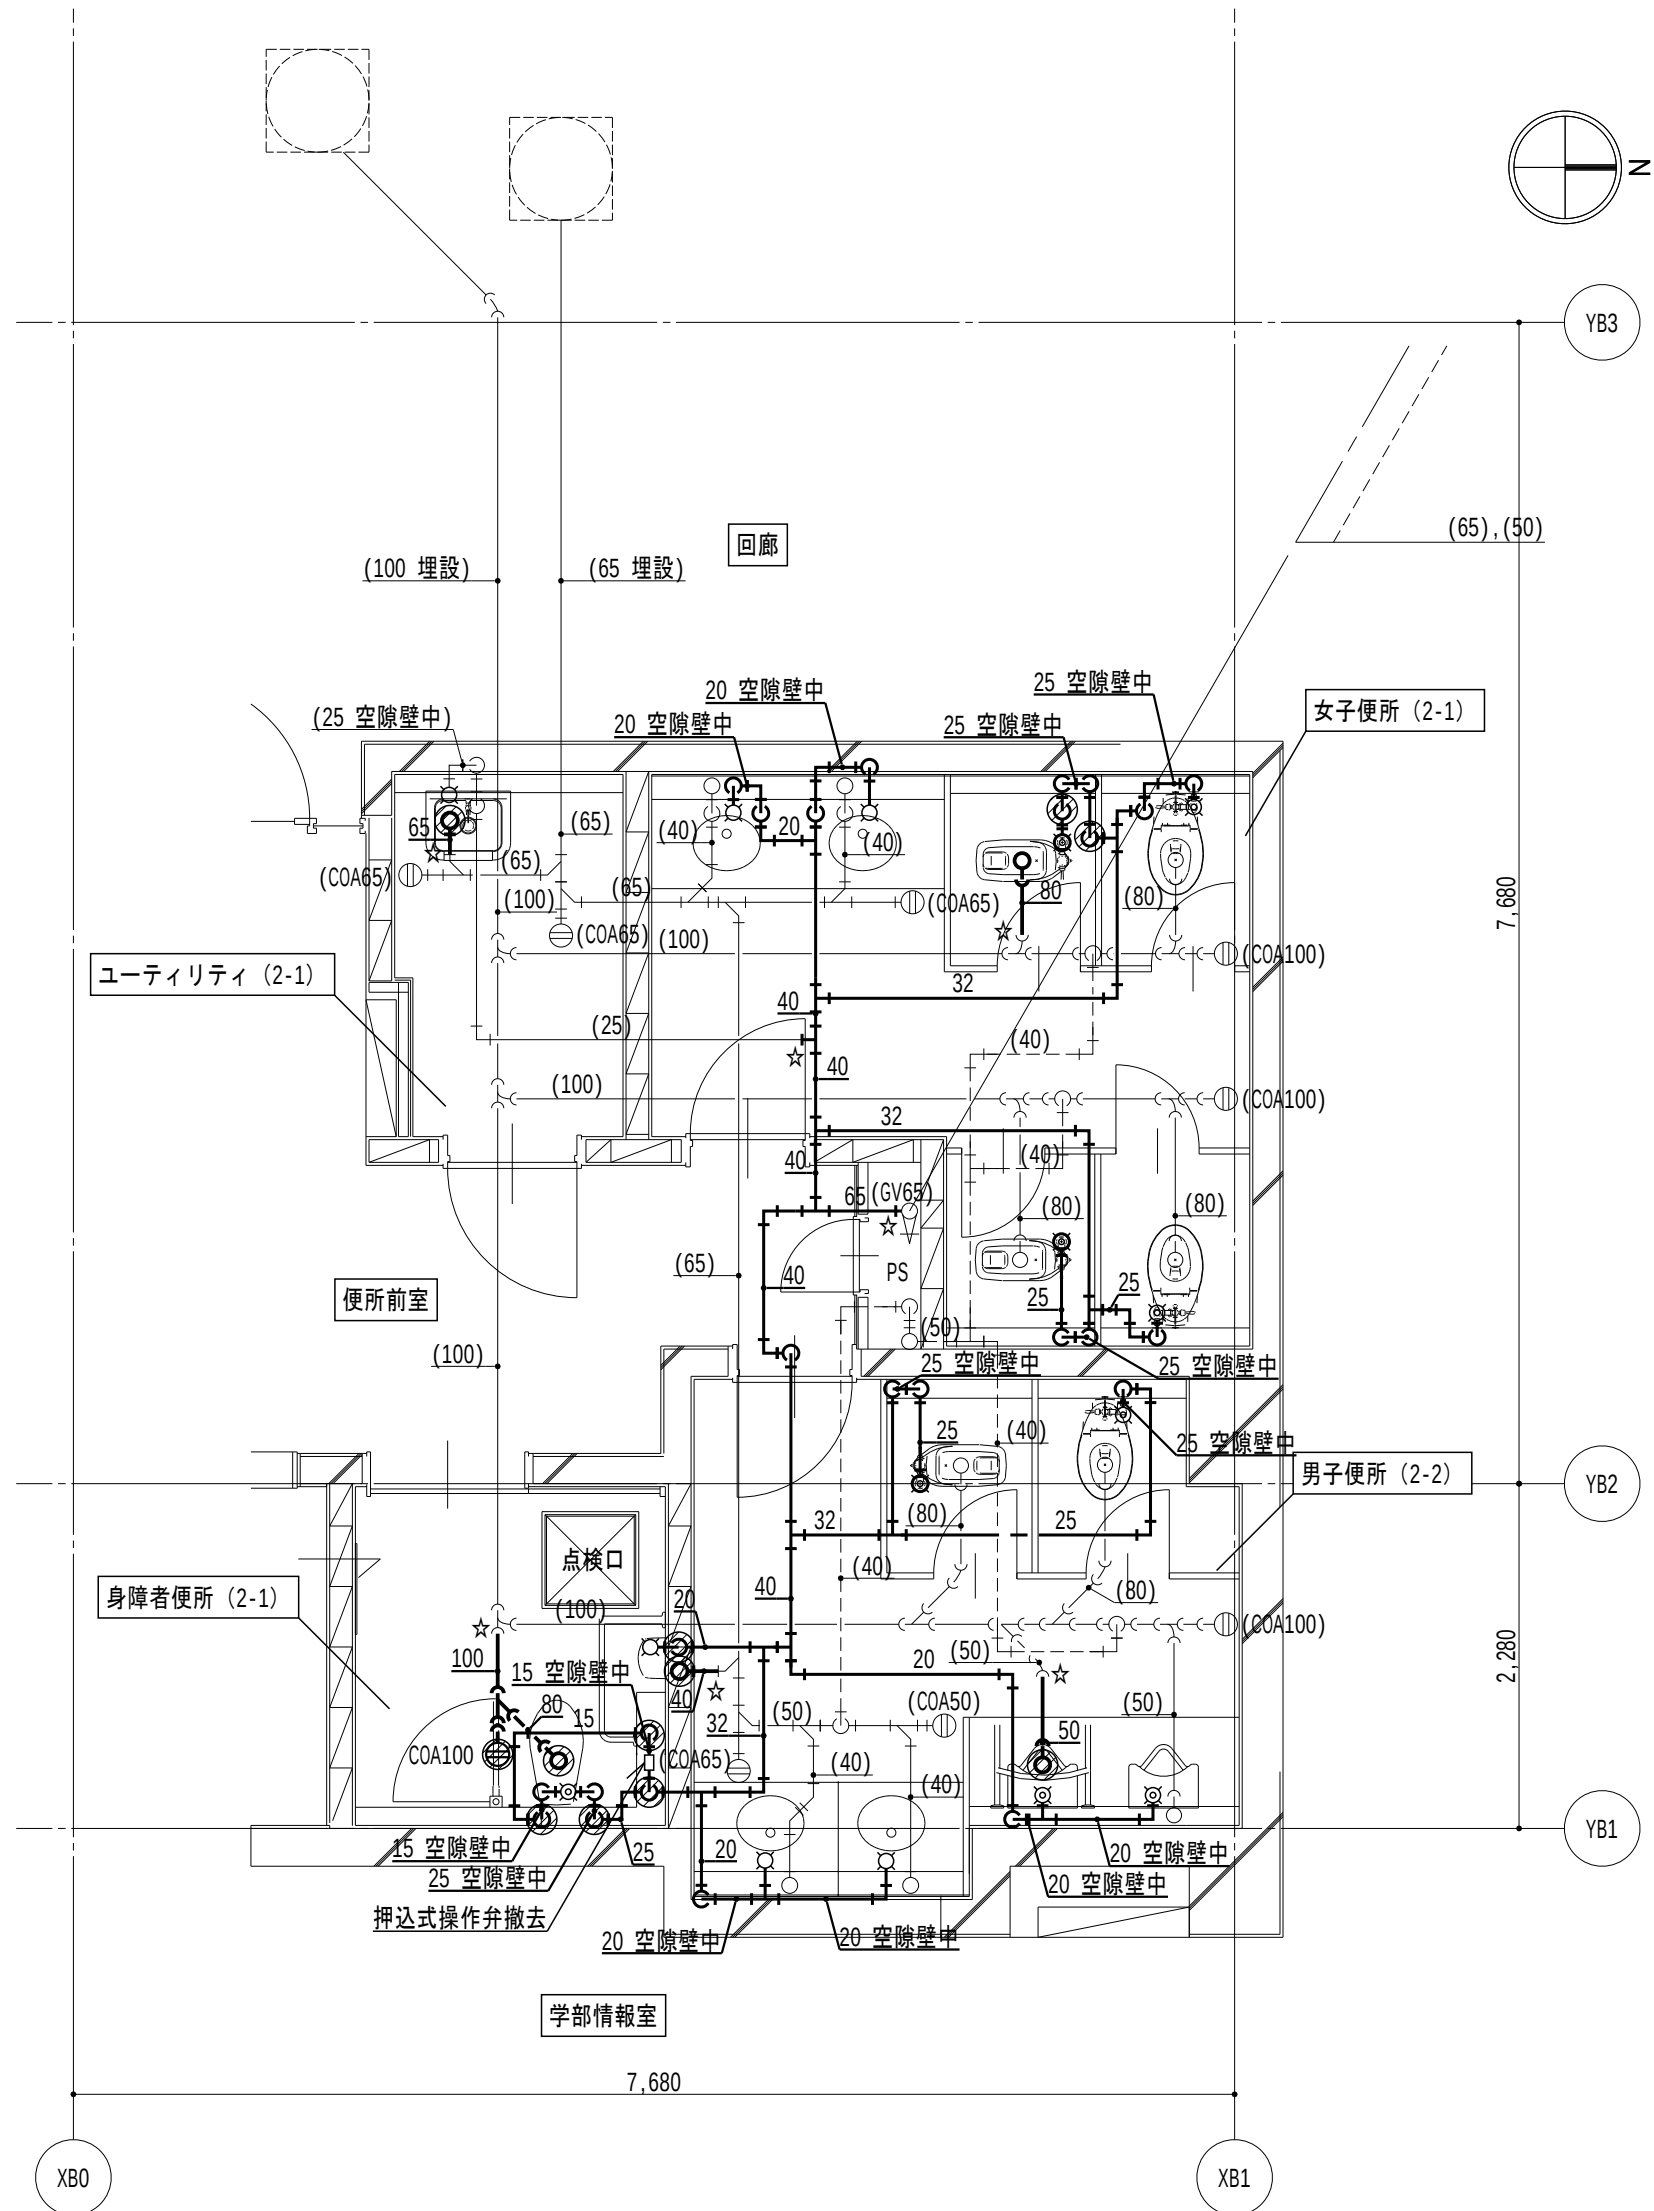


D2 給排水設備 1階平面図 (撤去) S=1/50

線種記号		
---	給水配管	SGP-PA
---	雑排水配管	DVLP
---	汚水配管	DVLP
----	通気配管	SGP(黒)

凡例		
⊗	洗浄弁	
⊠	水栓	
Ⓛ	掃除口	

- 注記
- 太線は撤去を示す
 - 細線は残置を示す
 - ⊗ は既設穴埋め箇所を示し、給水管は150 d × 50 φ、排水管は150 d × 125 φとする
 - 特記なき配管はビット内、暗渠内配管とする
 - ☆は切断プラグ止め箇所を示す

管更生

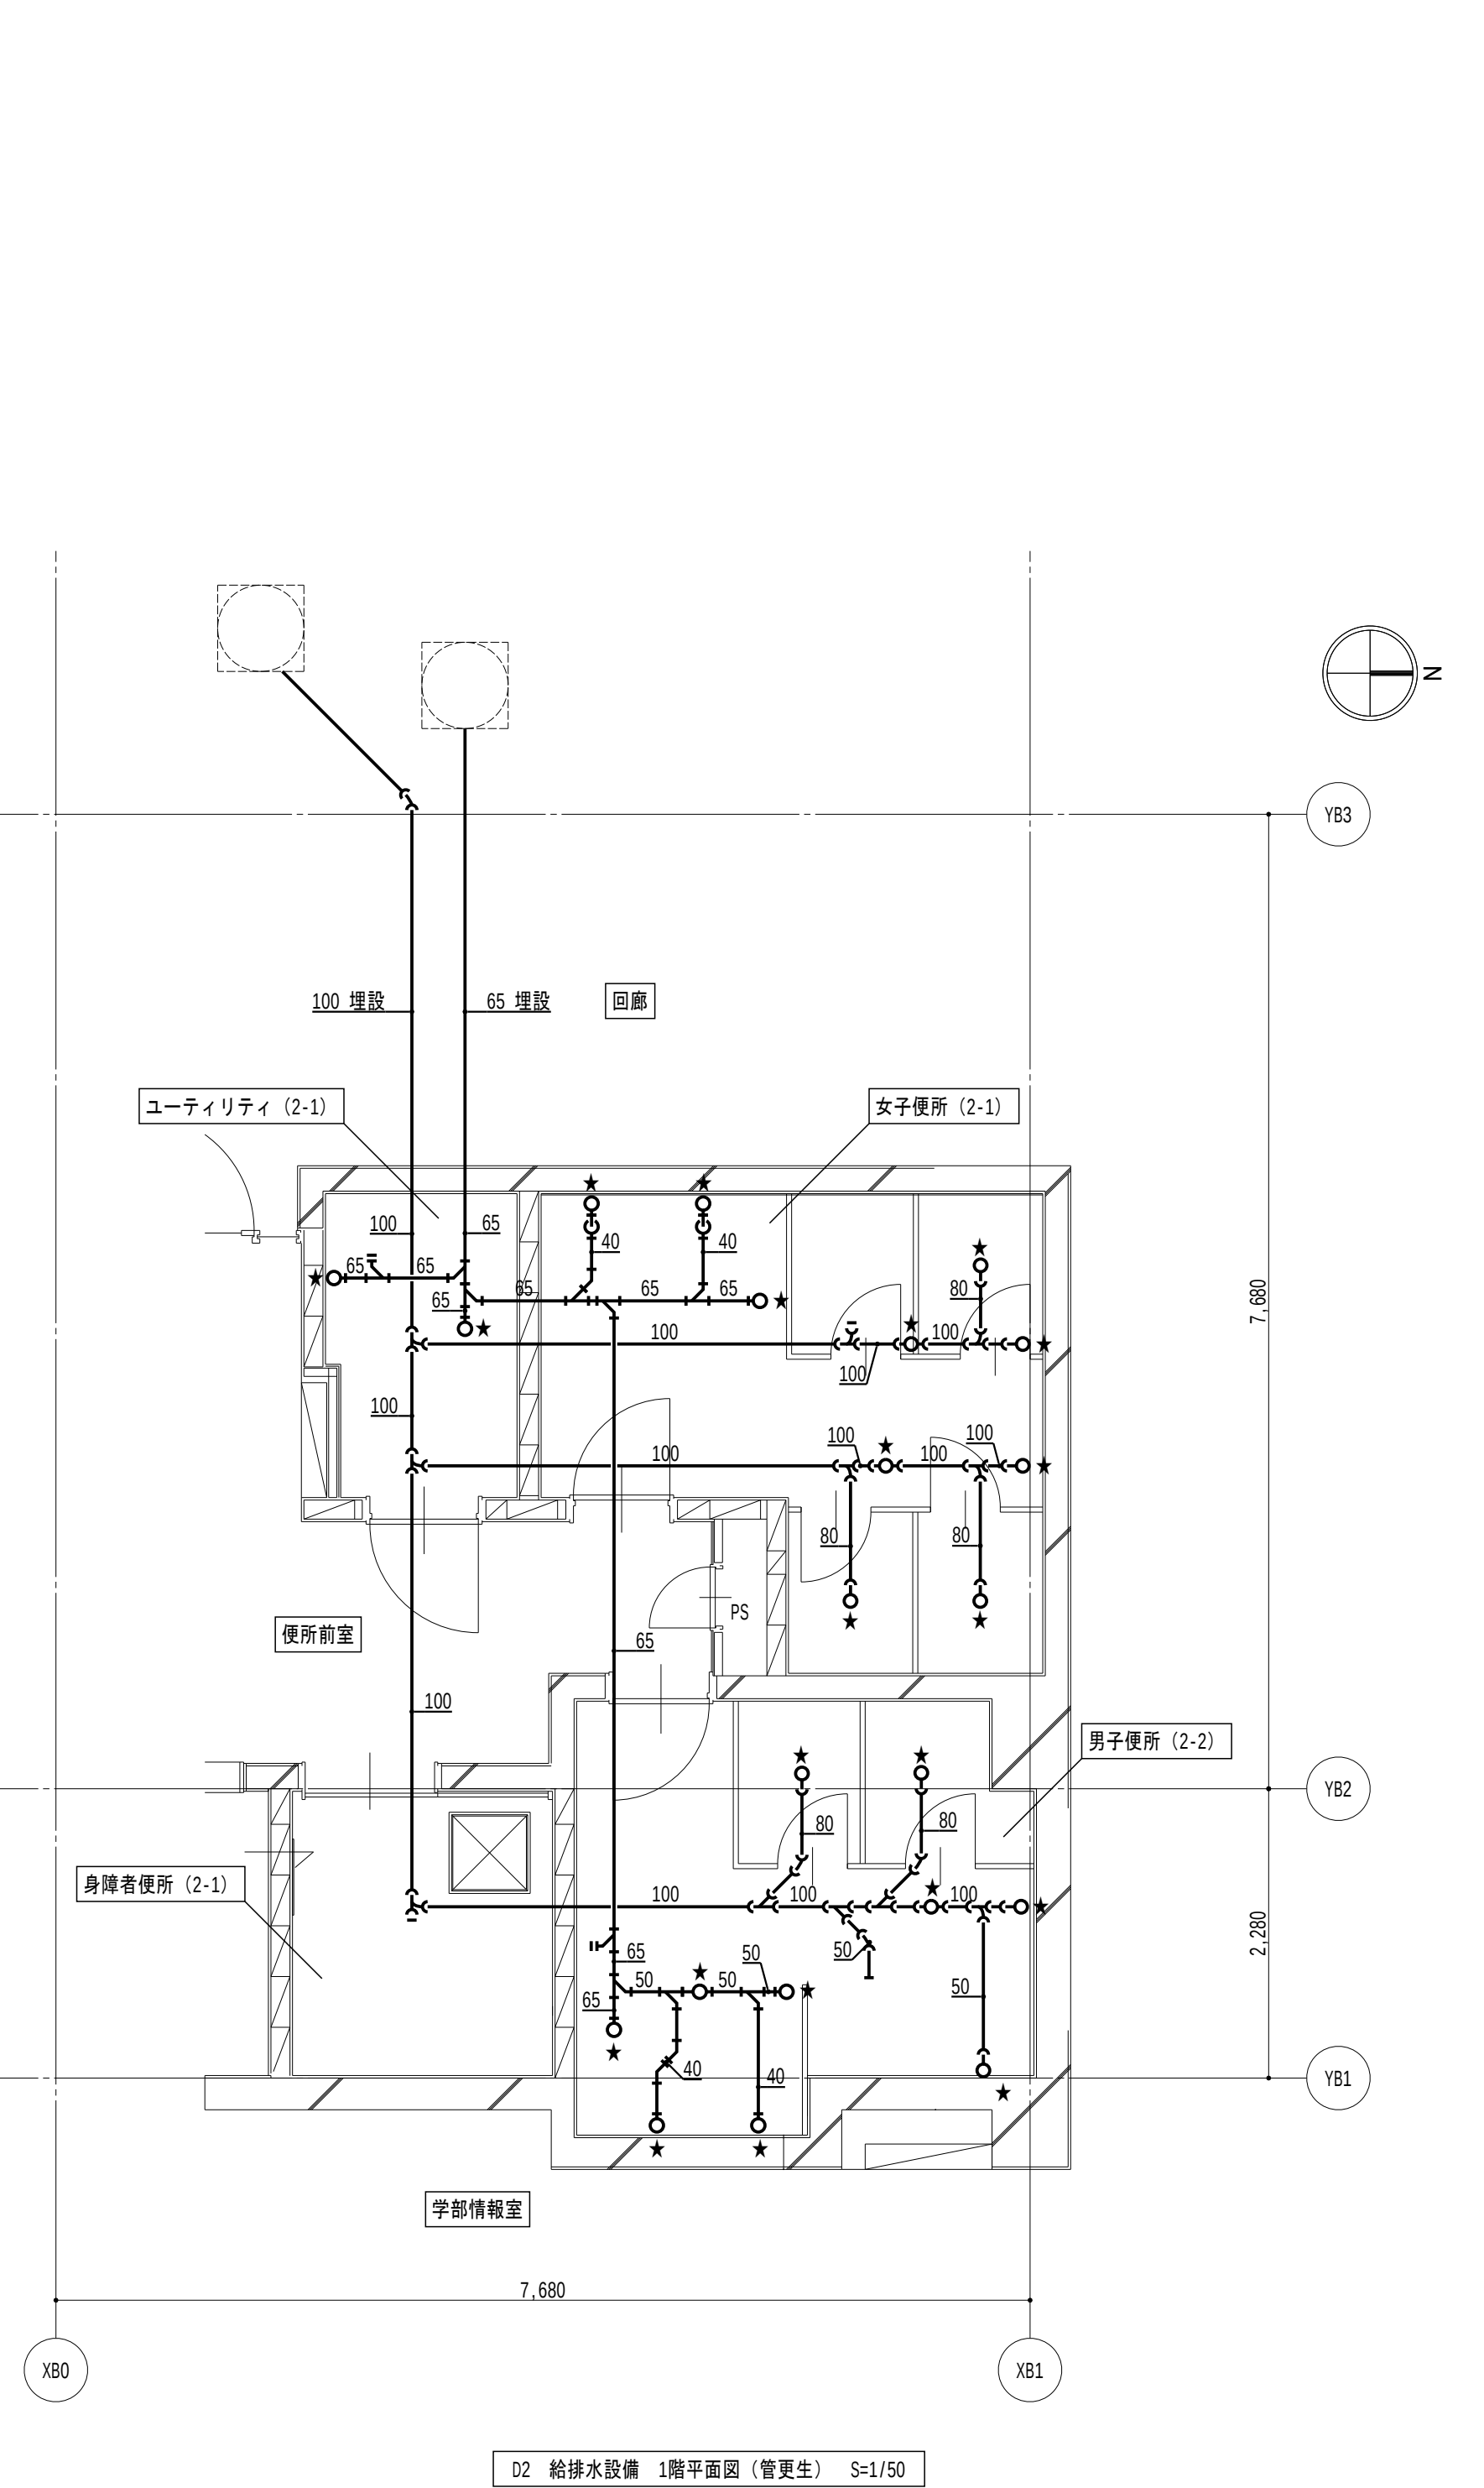


D2 給排水設備 1階平面図 (管更生) S=1/50

線種記号		
---	雑排水配管	DVLP、管更生
---	汚水配管	DVLP、管更生
----	通気配管	SGP(黒)

- 注記
- 太線はライニング管更生を示し、掃除口は蓋の清掃とする
 - 細線は残置を示す
 - 特記なき配管はビット内、暗渠内配管とする
 - ☆は管更生時の切断プラグ止め箇所を示し、管更生後再接続すること
ただし、通気配管は雑排水・汚水管接続部で切断プラグ止めとし、管更生後に再接続すること

改修後

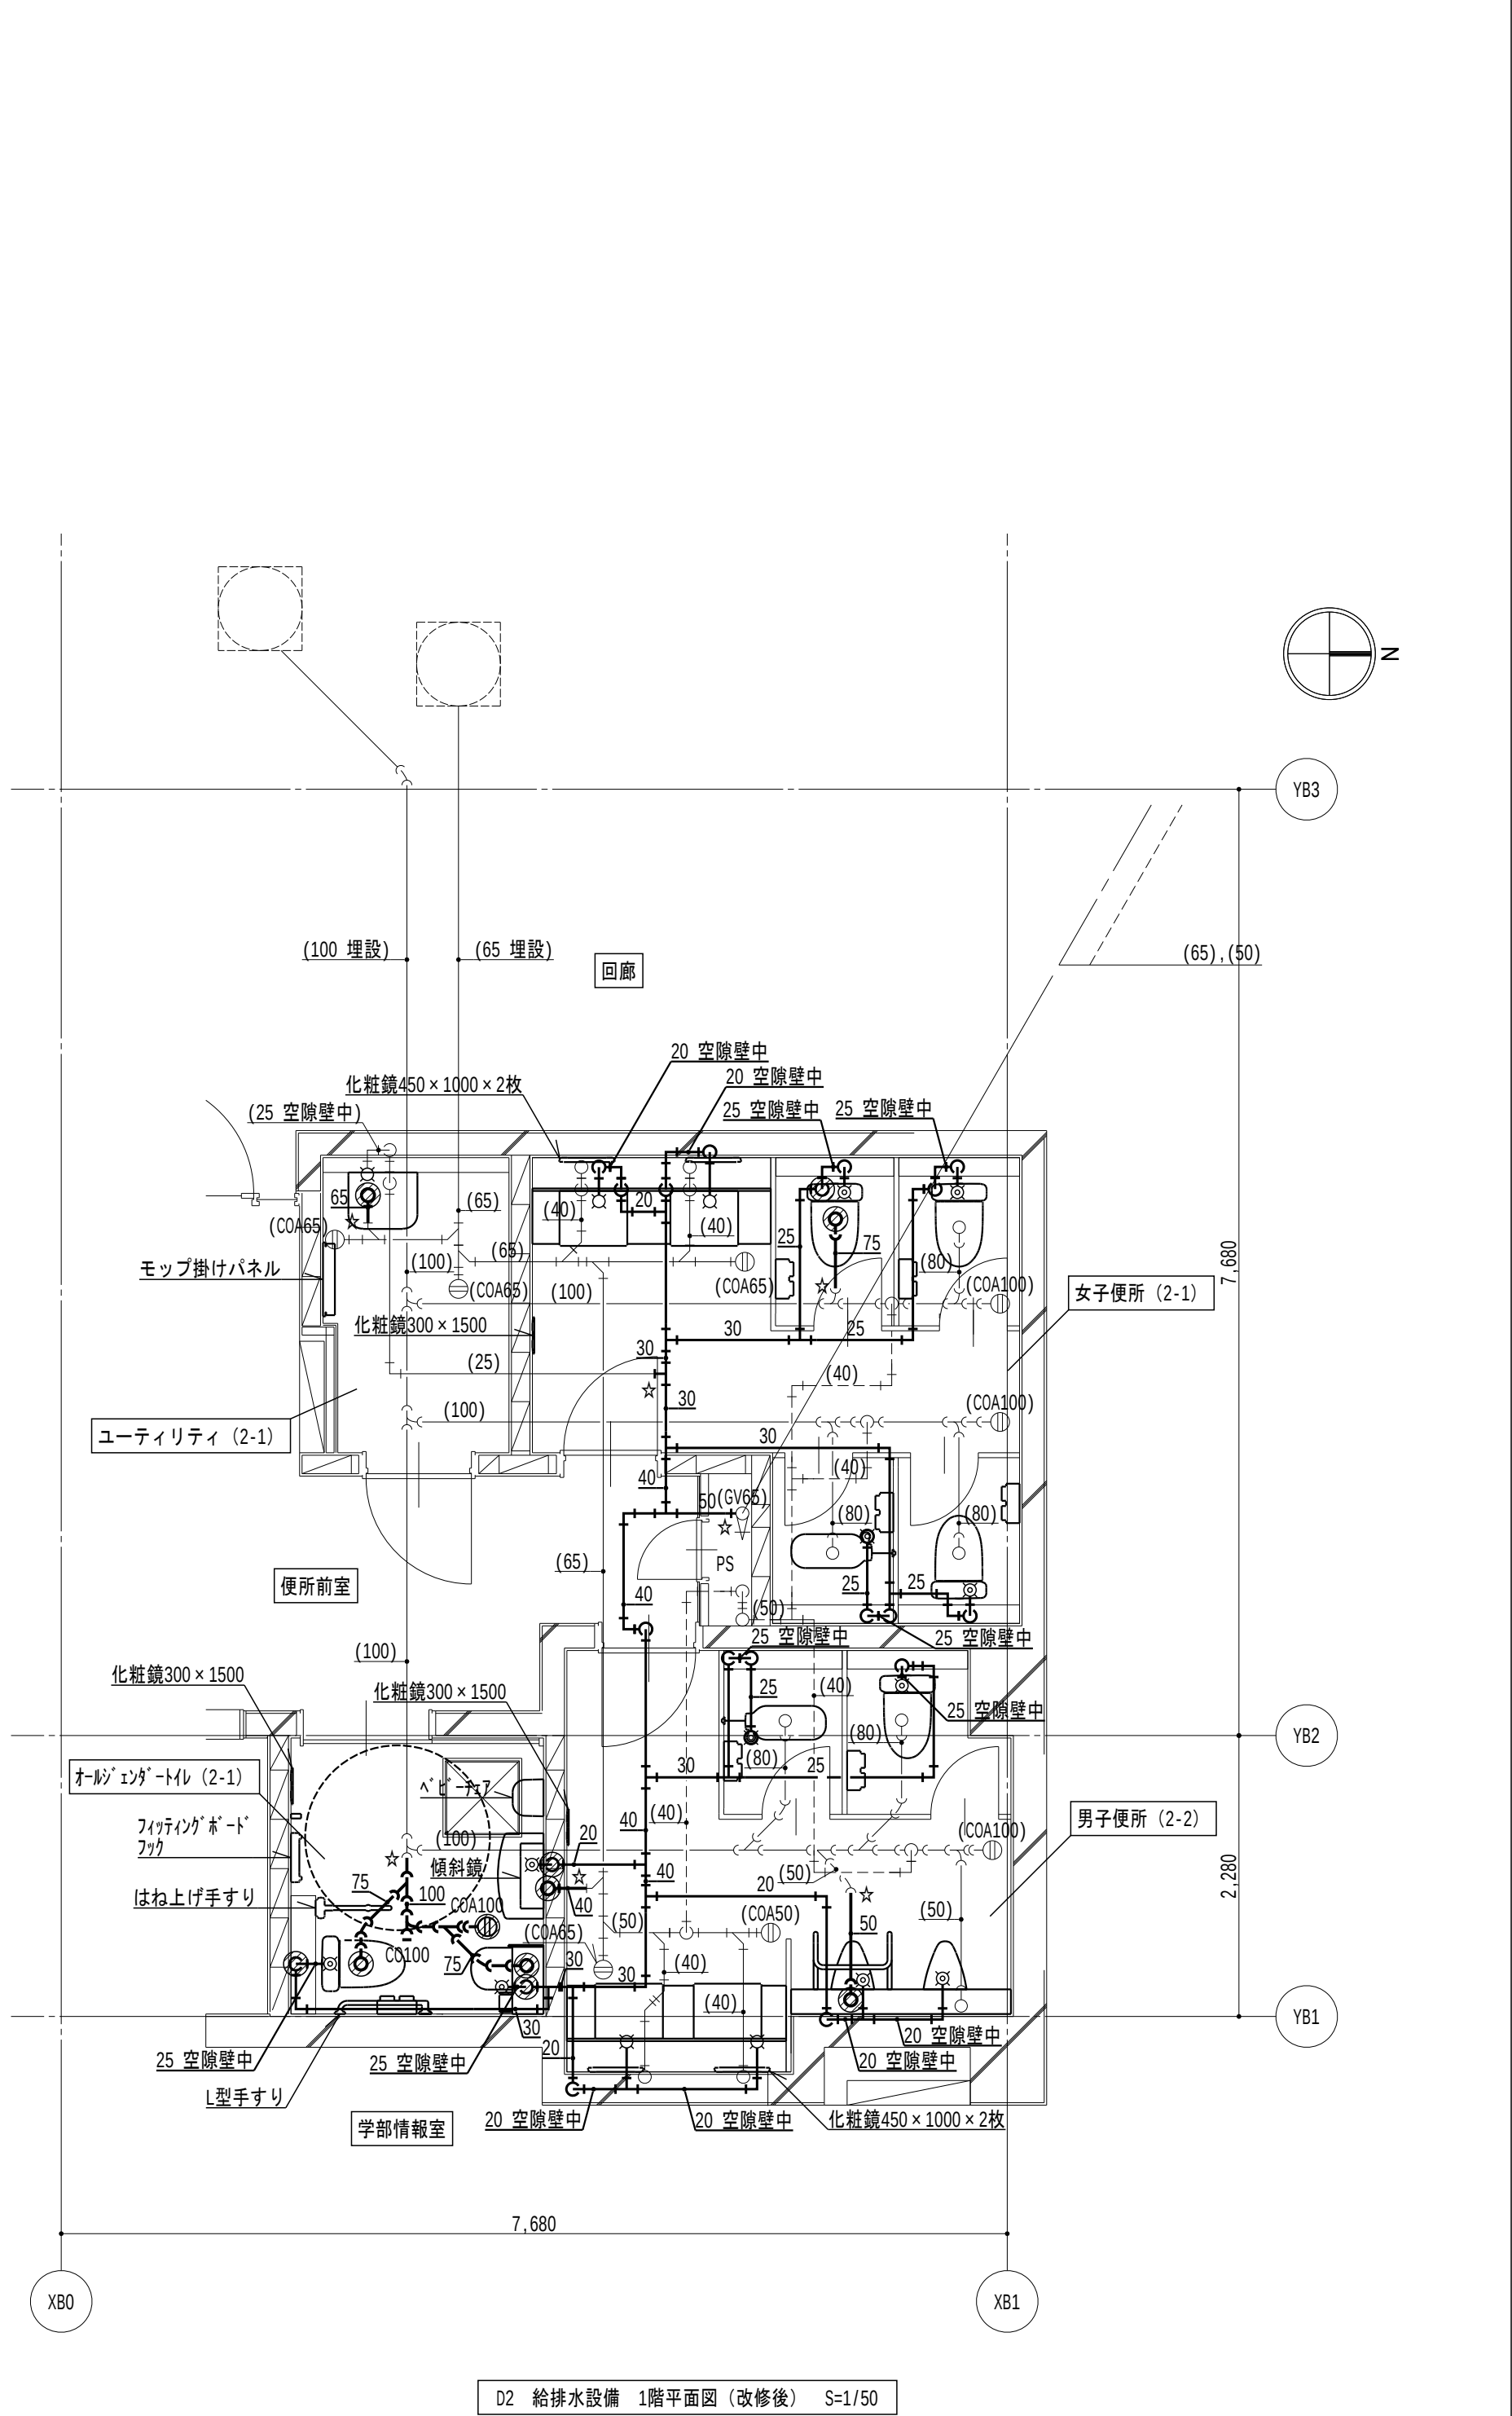

D2 給排水設備 1階平面図 (改修後) S=1/50

線種記号		
---	給水配管	既: SGP-PA 新: H1VP
---	雑排水配管	既: DVLP 新: FS-VP
---	汚水配管	既: DVLP 新: FS-VP
----	通気配管	SGP(黒)

凡例		
⊗	洗浄弁	
⊠	水栓	
Ⓛ	掃除口	

- 注記
- 太線は新設を示す
 - 細線は既設を示す
 - ⊗ はダイヤモンドカッター穴あけ箇所を示し、鉄筋探査を行い、鉄筋を切断しないこと
鉄筋を切断した場合、鉄筋をはつり出し、新設鉄筋をフレア溶接 (100片面) とする
給水管は150 d × 50 φ、排水管は150 d × 125 φとする
特記なき給水配管のスラブ貫通部は既存穴利用とする
 - 特記なき配管はビット内、暗渠内配管とする
 - ☆は既設配管の接続箇所を示す


撤去

改修後

（撤去）換気機器リスト

記号	機器名称	機器仕様	動力			台数	設置室名	備考
			電圧 (φ・V)	容量 (kW)	始動 方式			
FE-2	斜流送風機	型 式：天吊形 仕 様：300φ × 1200m ³ /h × 98Pa	1-100	0.080	LS	1	D2 研究8棟 1階 ユーティリティ (2-1) ×1	形状：450×400×450H 重量：15.0kg
VF-6	換気扇	型 式：天井埋込形 仕 様：150φ × 325m ³ /h × 98Pa	1-100	0.038	LS	1	D2 研究8棟 1階 身障者便所 (2-1) ×1	形状：390×390×240H 重量：3.5kg
VF-7	換気扇	型 式：天井埋込形 仕 様：150φ × 325m ³ /h × 98Pa	1-100	0.028	LS	1	D2 研究8棟 1階 ユーティリティ (2-1) ×1	形状：330×330×200H 重量：2.6kg
注）撤去送風機・換気扇共通事項 1. 付属品共、境外搬出処分とする								

女子便所(2-1)(撤去・処分)		男子便所(2-2)(撤去・処分)	
HS 300×300 [EA 600 m ³ /h] 500×500×400H (保温なし)	1	HS 300×300 [EA 600 m ³ /h] 500×500×400H (保温なし)	1
注記）制気口・★ヶ所・☆ヶ所の撤去を行う		注記）制気口・★ヶ所・☆ヶ所の撤去を行う	

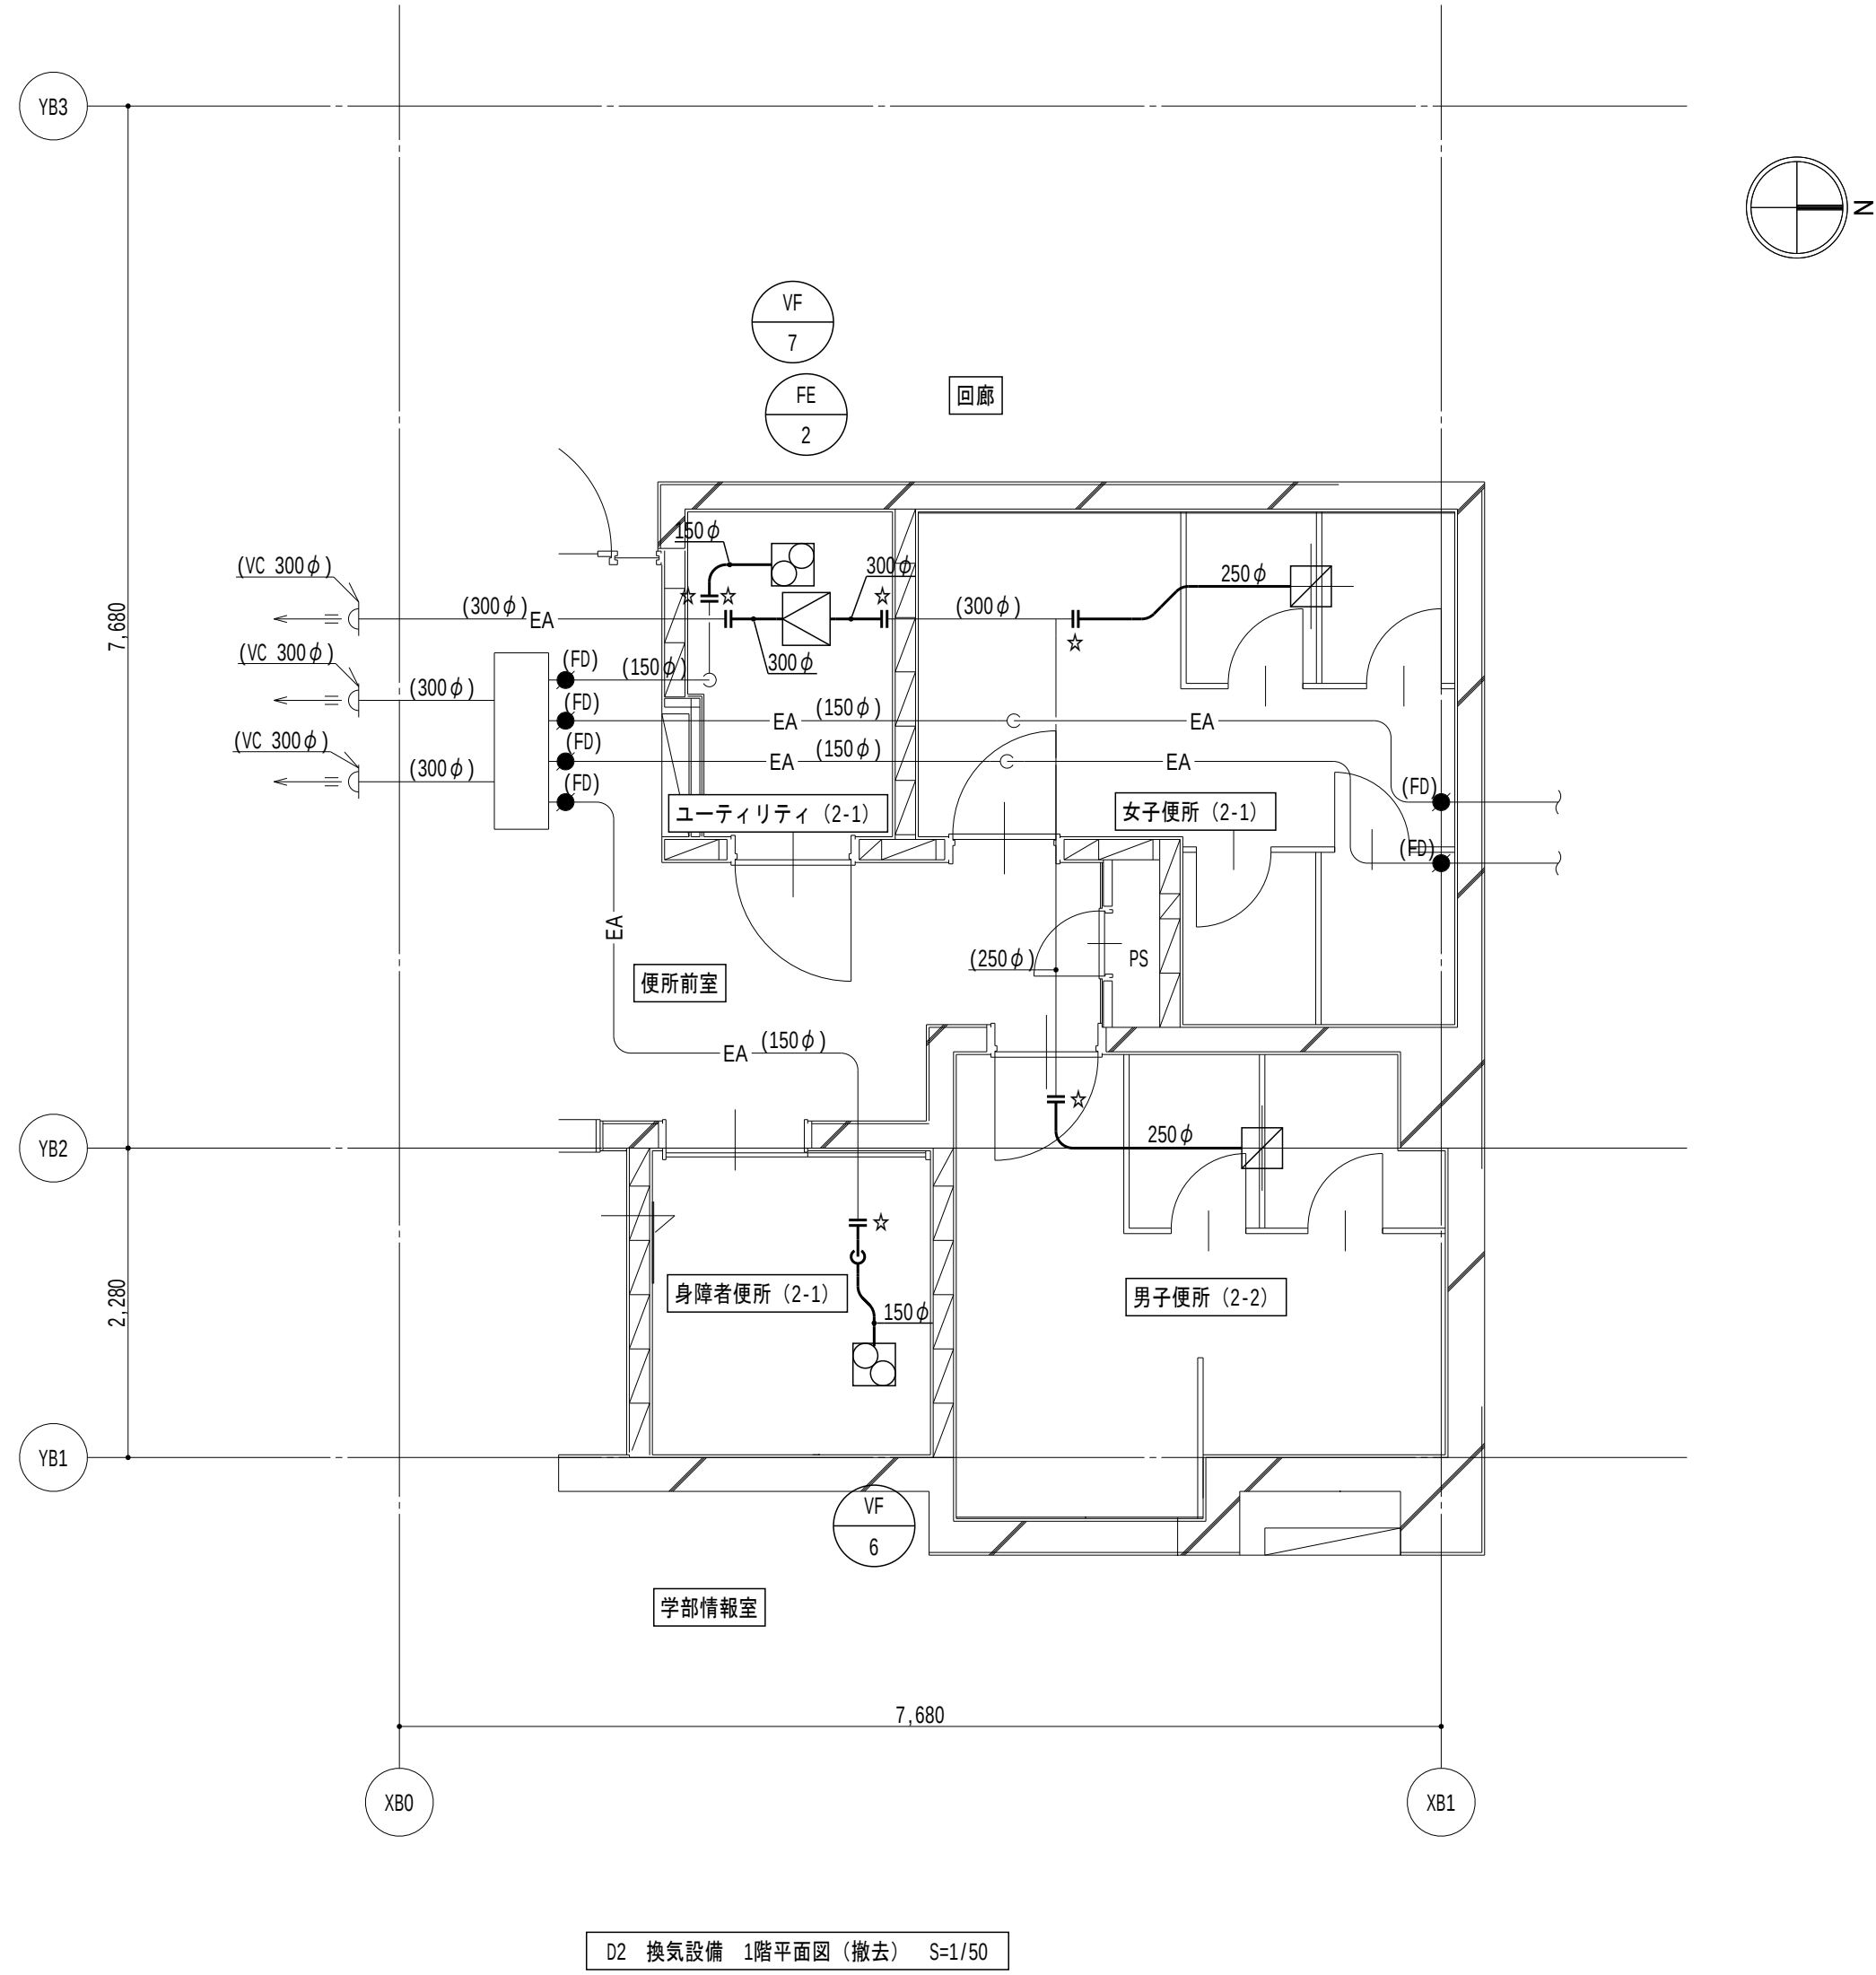

記 号	名 称	備 考
—EA—	ダクト	
○ ^{VD}	風量調整ダンパー	
○ ^{CD}	逆流防止ダンパー	
● ^{FD}	防火ダンパー	


記 号	名 称	備 考
□	吸込口	
←	排気ガラリ	

注記
1. 太線は撤去を示す
2. 細線は残置を示す
3. 特記なきダクトは天井内とする
4. ☆は切断箇所を示す

（新設）換気機器リスト

記号	機器名称	機器仕様	動力			台数	設置室名	備考
			電圧 (φ・V)	容量 (kW)	始動 方式			
FE-2	斜流送風機	型 式：天吊形 仕 様：300φ × 1070m ³ /h × 140Pa 付属品：防振吊金具、他標準付属品一式	1-100	0.210	LS	1	D2 研究8棟 1階 ユーティリティ (2-1) ×1	品番：（参考）JF-120SA2
VF-6	換気扇	型 式：天井埋込形 仕 様：150φ × 180m ³ /h × 60Pa	1-100	0.030	LS	1	D2 研究8棟 1階 身障者便所 (2-1) ×1	品番：（参考）VD-182C14
VF-7	換気扇	型 式：天井埋込形 仕 様：100φ × 60m ³ /h × 30Pa	1-100	0.016	LS	1	D2 研究8棟 1階 ユーティリティ (2-1) ×1	品番：（参考）VD-152C14
注）送風機・換気扇共通事項 1. 電気容量は参考値とし、記載以下とする 2. ファンへの接続は、たわみ継手とする 3. 機器表中記載の〇〇Paは機外静圧を示し、参考値とする								
4. その他はメーカー基準とする 5. 排気送風機、天井埋込型換気扇のスイッチは別途電気設備工事とする（配線、機器接続を含む）								

女子便所(2-1)(新設)		男子便所(2-2)(新設)	
HS 150×150 [EA 140 m ³ /h] 350×350×350H (保温なし)	4	HS 150×150 [EA 170 m ³ /h] 350×350×350H (保温なし)	3
注記）制気口・★ヶ所・☆ヶ所の新設を行う		注記）制気口・★ヶ所・☆ヶ所の新設を行う	

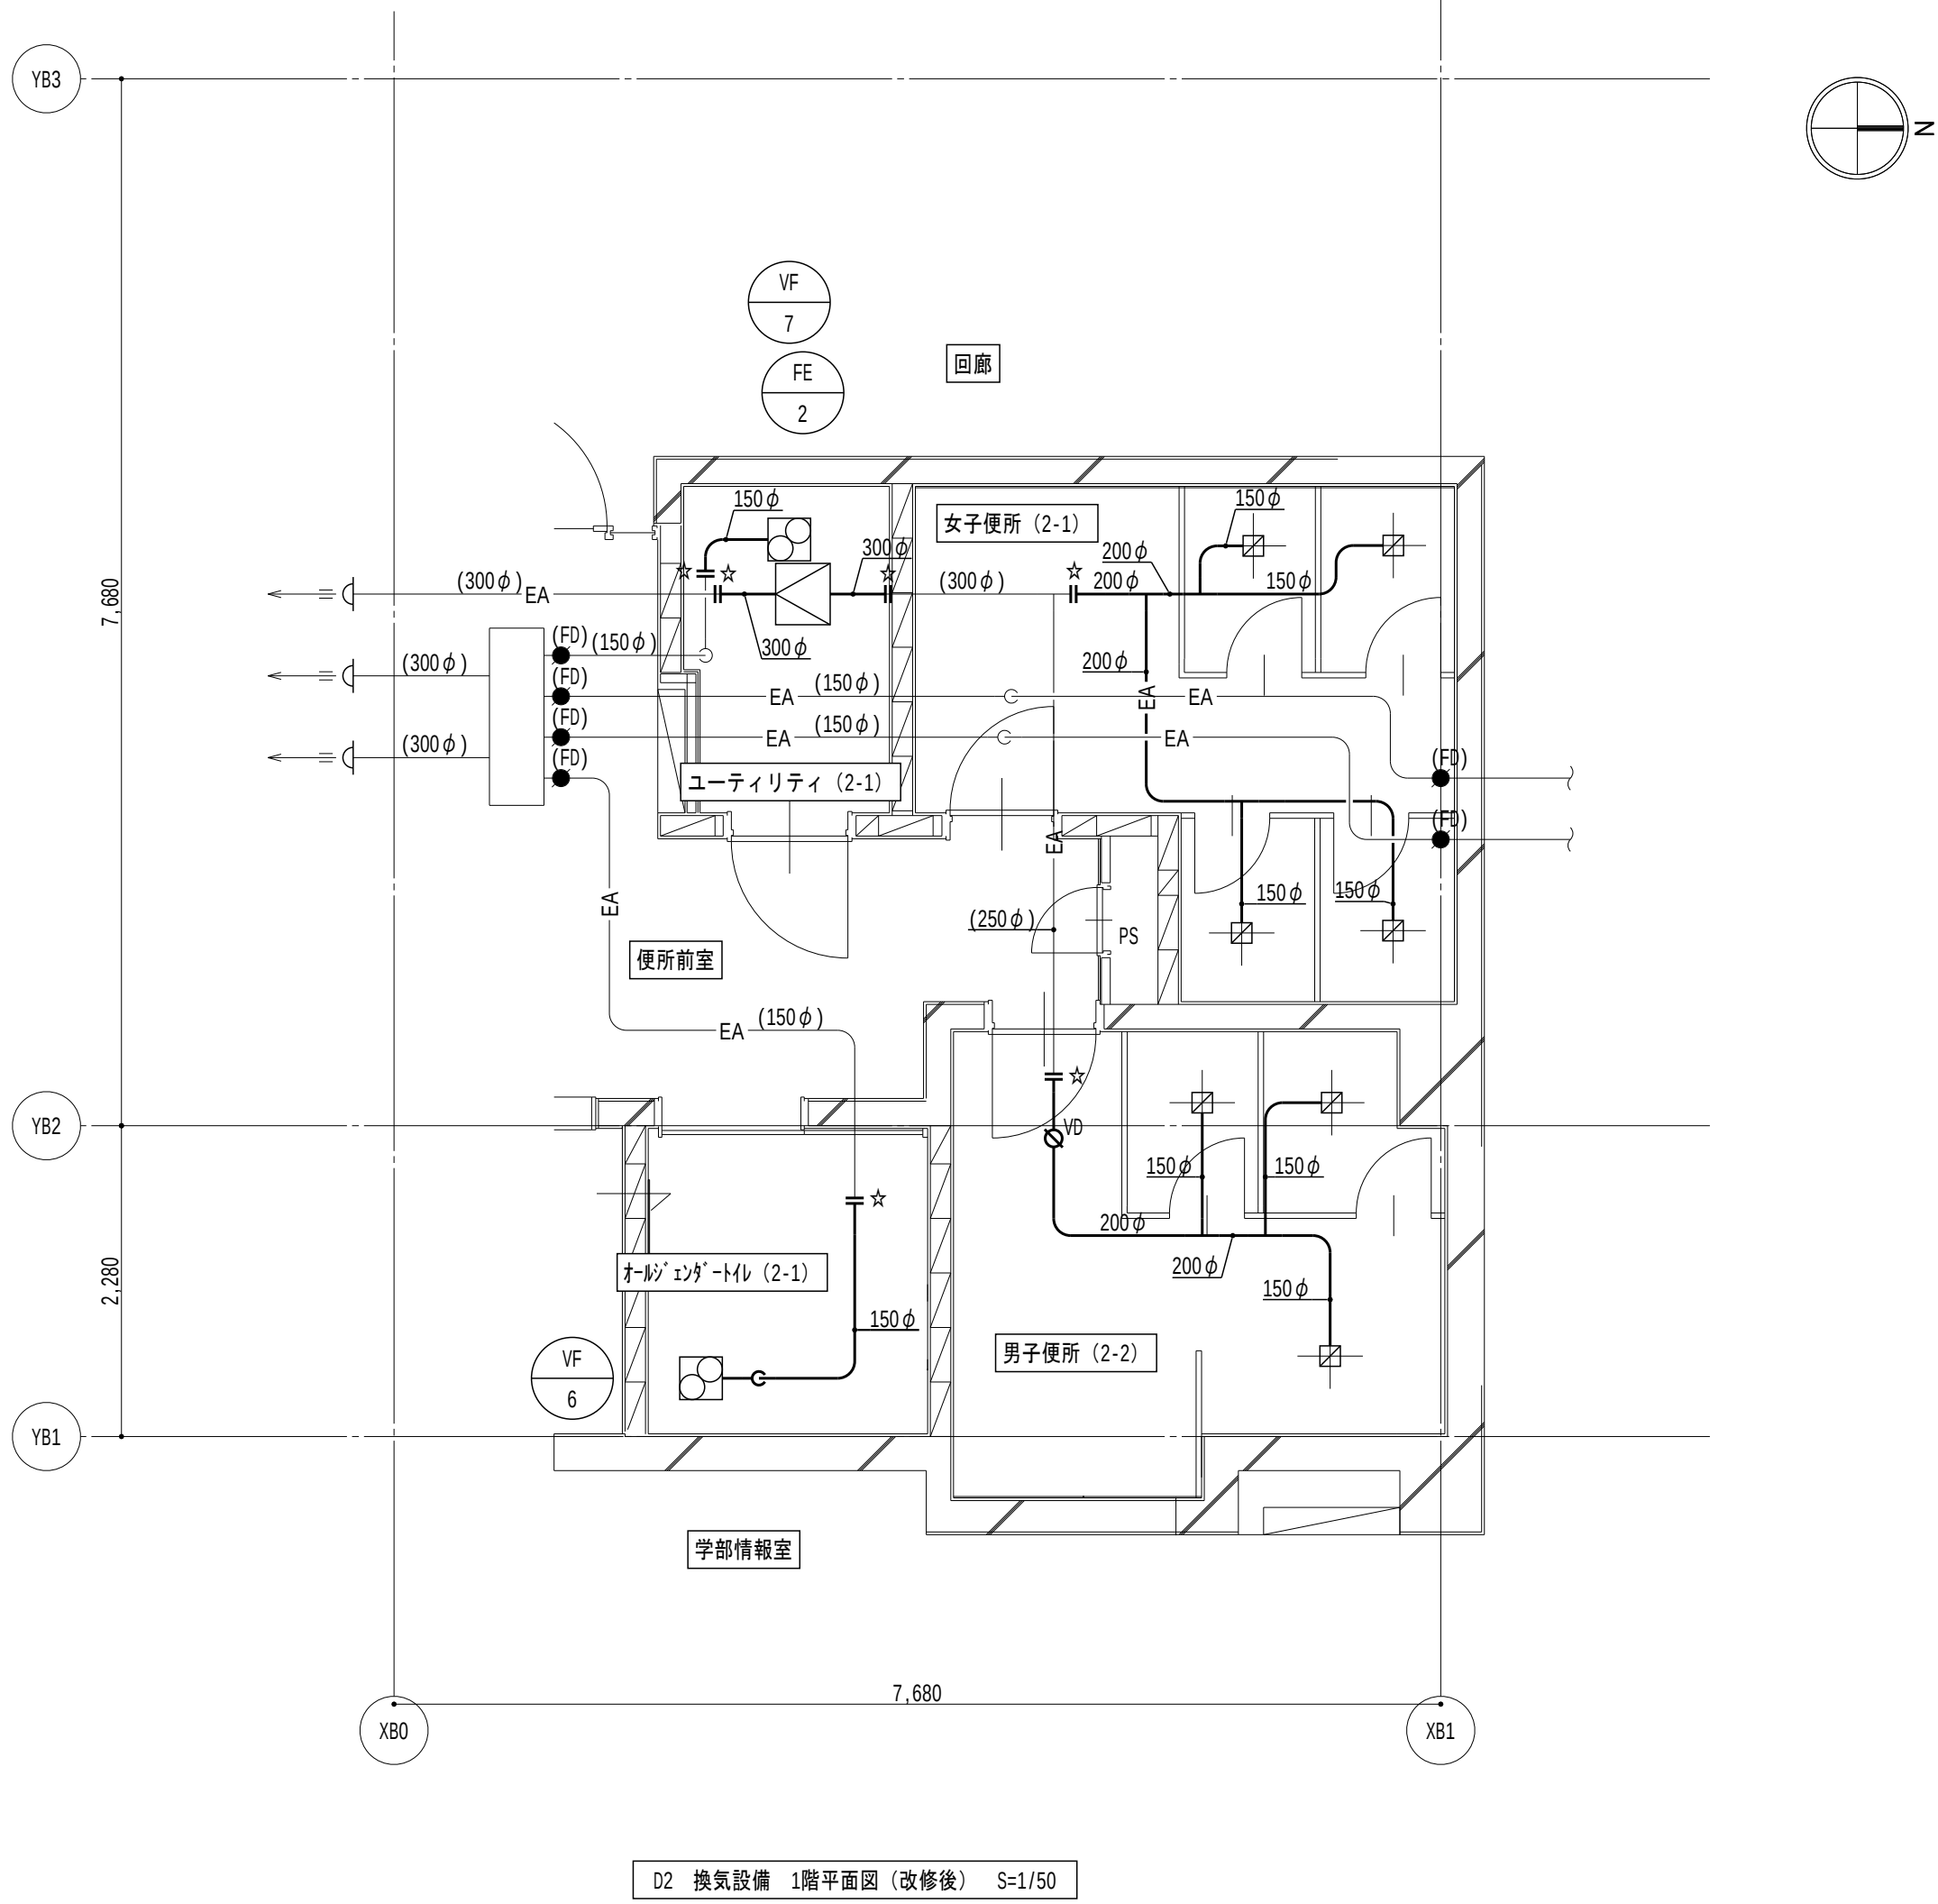

記 号	名 称	備 考
—EA—	ダクト	
○ ^{VD}	風量調整ダンパー	
○ ^{CD}	逆流防止ダンパー	
● ^{FD}	防火ダンパー	

記 号	名 称	備 考
□	吸込口	
←	排気ガラリ	

注記
1. 太線は新設を示す
2. 細線は既設を示す
3. 特記なきダクトは天井内とする
4. ☆は接続箇所を示す

令和7年 3月 日

滋賀県立大学財務課

株式会社 総合設備コンサルタント


工事名称	滋賀県立大学D棟トイレ改修後期工事		図面No.	M・10
図面名称	D2 換気設備 1階平面詳細図（撤去・改修後）	S = 1/50	設計日	2025年3月

撤去

管更生

改修後

D6 1階			D6 1階		
女子便所 (2)		撤去・処分	男子便所 (1)		撤去・処分
名称	仕様	数量	名称	仕様	数量
洋風大便器	洗浄弁、紙巻器共	3	洋風大便器	洗浄弁、紙巻器共	1
洗面器	壁掛型、水栓共	2	小便器	床置型	2
化粧鏡	600×900	2	洗面器	2連壁掛型、水栓2個共	2
注記) 付属品共、場外搬出処分とする			化粧鏡	600×900	2
			手すり	小便器用	1
			掃除用流し	水栓共	1
注記) 付属品共、場外搬出処分とする					

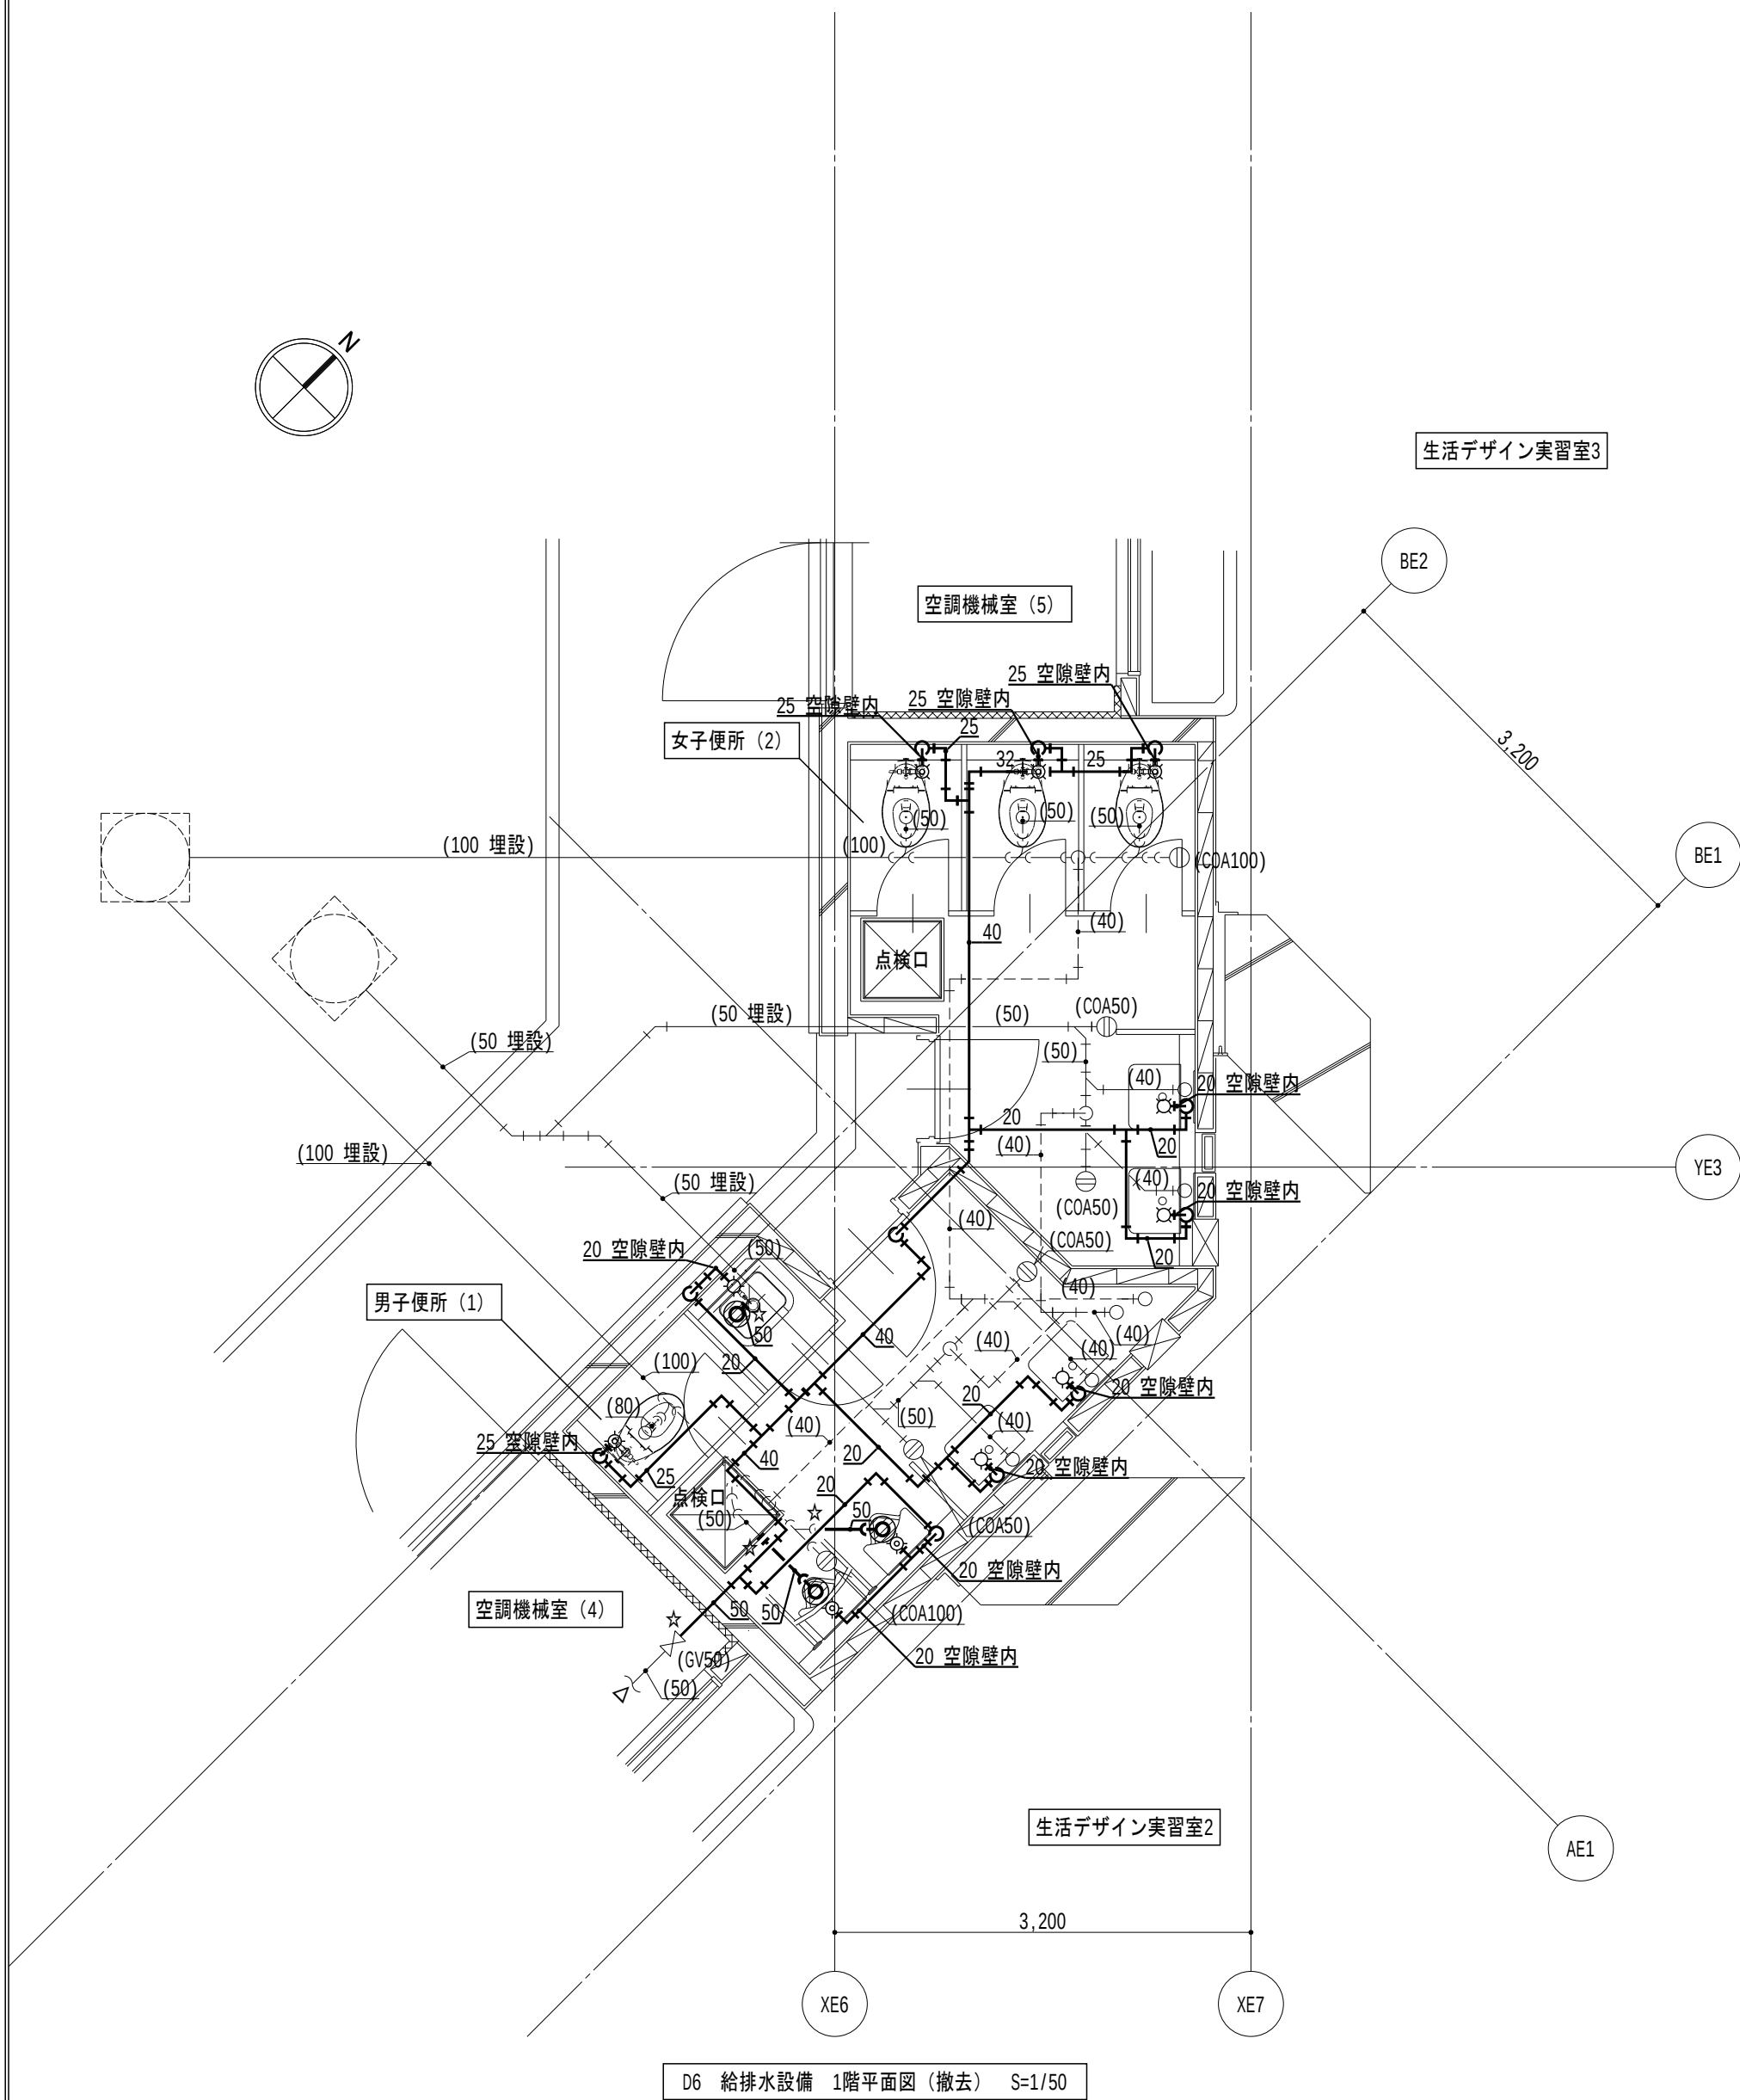

線種記号		
記 号	名 称	備 考
---	給水配管	SGP-PA
---	雑排水配管	DVLP
→	汚水配管	DVLP
----	通気配管	SGP(黒)

凡例		
記 号	名 称	備 考
⊗	洗浄弁	
⊠	水栓	
⓪	掃除口	

- 注記
- 太線は撤去を示す
 - 細線は残置を示す
 - ⊗ は既設穴埋め箇所を示し、給水管は150 d × 50 φ、排水管は150 d × 125 φとする
 - 特記なき配管はビット内、暗渠内配管とする
 - ★は切断プラグ止め箇所を示す

線種記号		
記 号	名 称	備 考
---	雑排水配管	DVLP、管更生
→	汚水配管	DVLP、管更生
----	通気配管	SGP(黒)

- 注記
- 太線はライニング管更生を示し、掃除口は蓋の清掃とする
 - 細線は残置を示す
 - 特記なき配管はビット内、暗渠内配管とする
 - ★は管更生時の切断プラグ止め箇所を示し、管更生後再接続すること
ただし、通気配管は雑排水・汚水管接続部で切断プラグ止めとし、管更生後に再接続すること

線種記号		
記 号	名 称	備 考
---	給水配管	既：SGP-PA 新：HIVP
---	雑排水配管	既：DVLP 新：FS-VP
→	汚水配管	既：DVLP 新：FS-VP
----	通気配管	SGP(黒)

凡例		
記 号	名 称	備 考
⊗	洗浄弁	
⊠	水栓	
⓪	掃除口	

- 注記
- 太線は新設を示す
 - 細線は既設を示す
 - ⊗ はダイヤモンドカッター穴あけ箇所を示し、鉄筋探査を行い、鉄筋を切断しないこと
鉄筋を切断した場合、鉄筋をはつり出し、新設鉄筋をフレア溶接 (100片面) とする
給水管は150 d × 50 φ、排水管は150 d × 125 φとする
特記なき給水配管のスラブ貫通部は既存穴利用とする
 - 特記なき配管はビット内、暗渠内配管とする
 - ★は既設配管の接続箇所を示す

撤去



改修後

（撤去）換気機器リスト

記号	機器名称	機器仕様	動力			台数 (台)	設置室名	備考
			電圧 (φ・V)	容量 (kW)	始動 方式			
VF-8	換気扇	型 式：壁埋込形 仕 様：200φ × 340m ³ /h	0-000	0.000	LS	2	D6 実習棟 1階 女子便所 (2) ×1 男子便所 (1) ×1	形状：300×126×300H 重量：2.9kg
注）撤去送風機・換気扇共通事項 1. 付属品共、場外搬出処分とする								

（新設）換気機器リスト

記号	機器名称	機器仕様	動力			台数 (台)	設置室名	備考
			電圧 (φ・V)	容量 (kW)	始動 方式			
VF-8	換気扇	型 式：壁埋込形 仕 様：200φ × 340m ³ /h 付属品：SUS製ウェザーカバー	1-100	0.017	LS	2	D6 実習棟 1階 女子便所 (2) ×1 男子便所 (1) ×1	品番：（参考）EX-20EMP9
注）送風機・換気扇共通事項 1. 電気容量は参考値とし、記載以下とする 2. ファンへの接続は、たわみ継手とする 3. 機器表中記載の〇〇Paは機外静圧を示し、参考値とする 4. その他はメーカー基準とする 5. 排気送風機、天井埋込型換気扇のスイッチは別途電気設備工事とする（配線、機器接続を含む）								

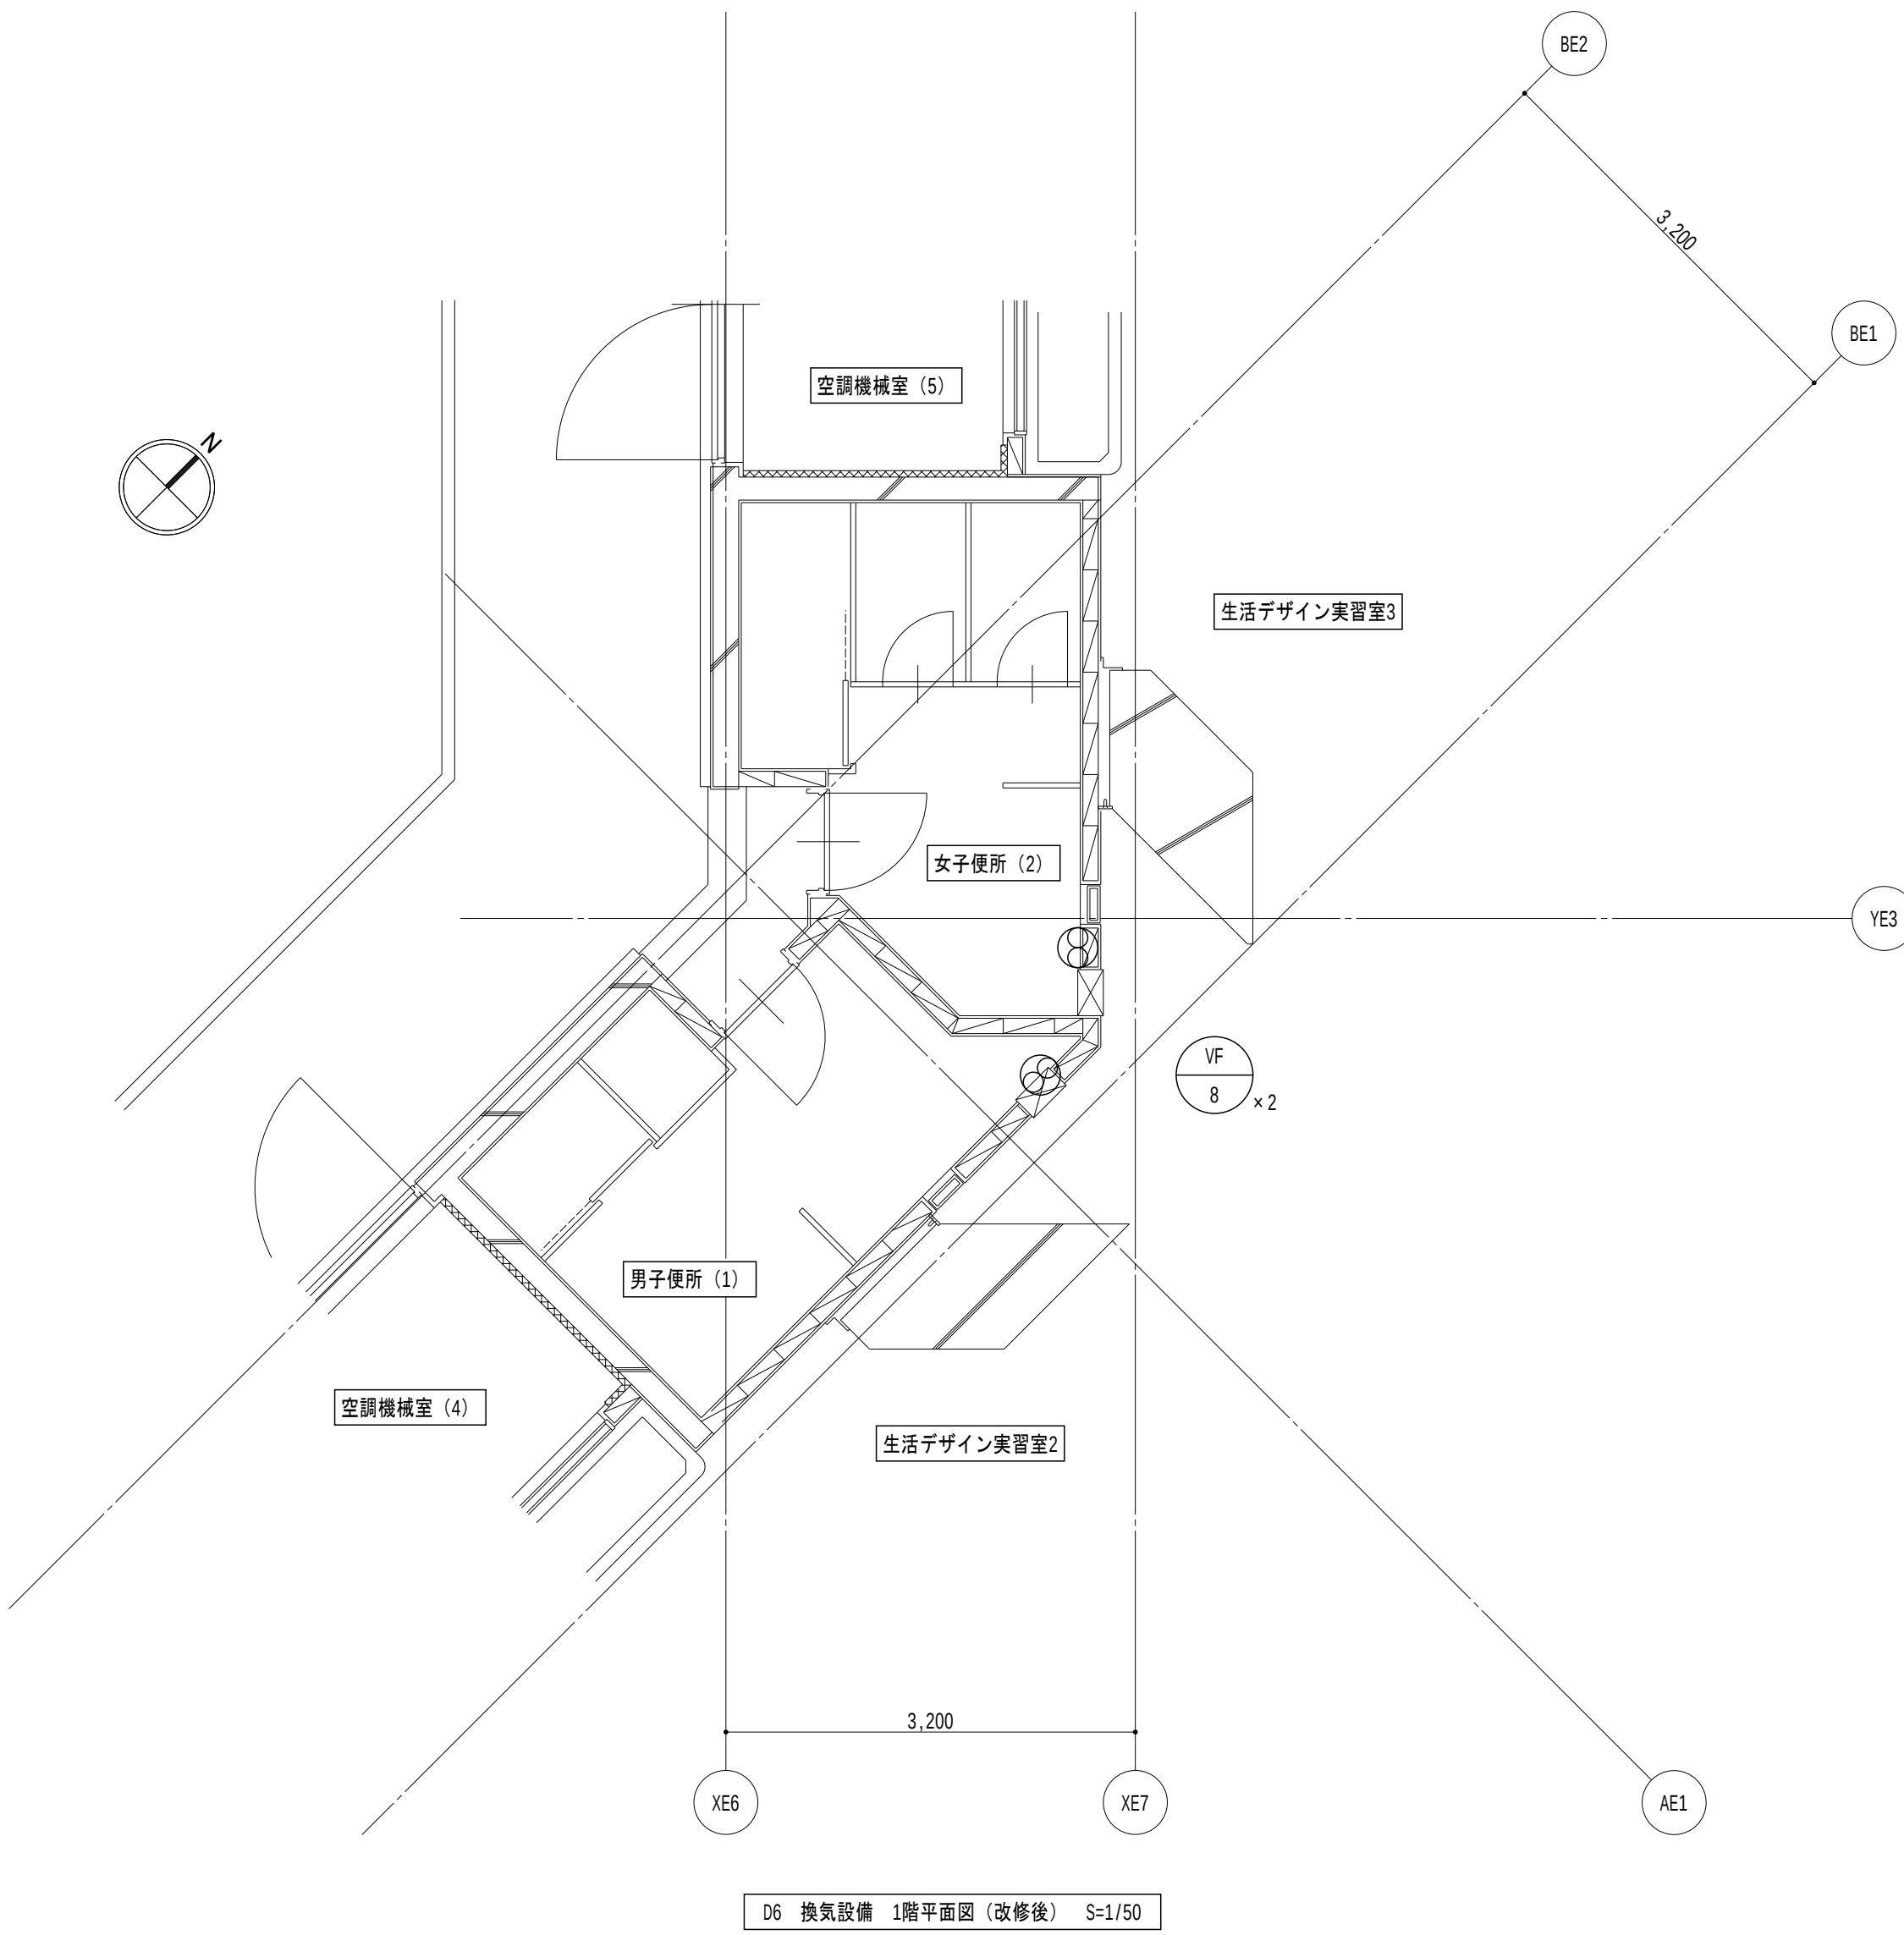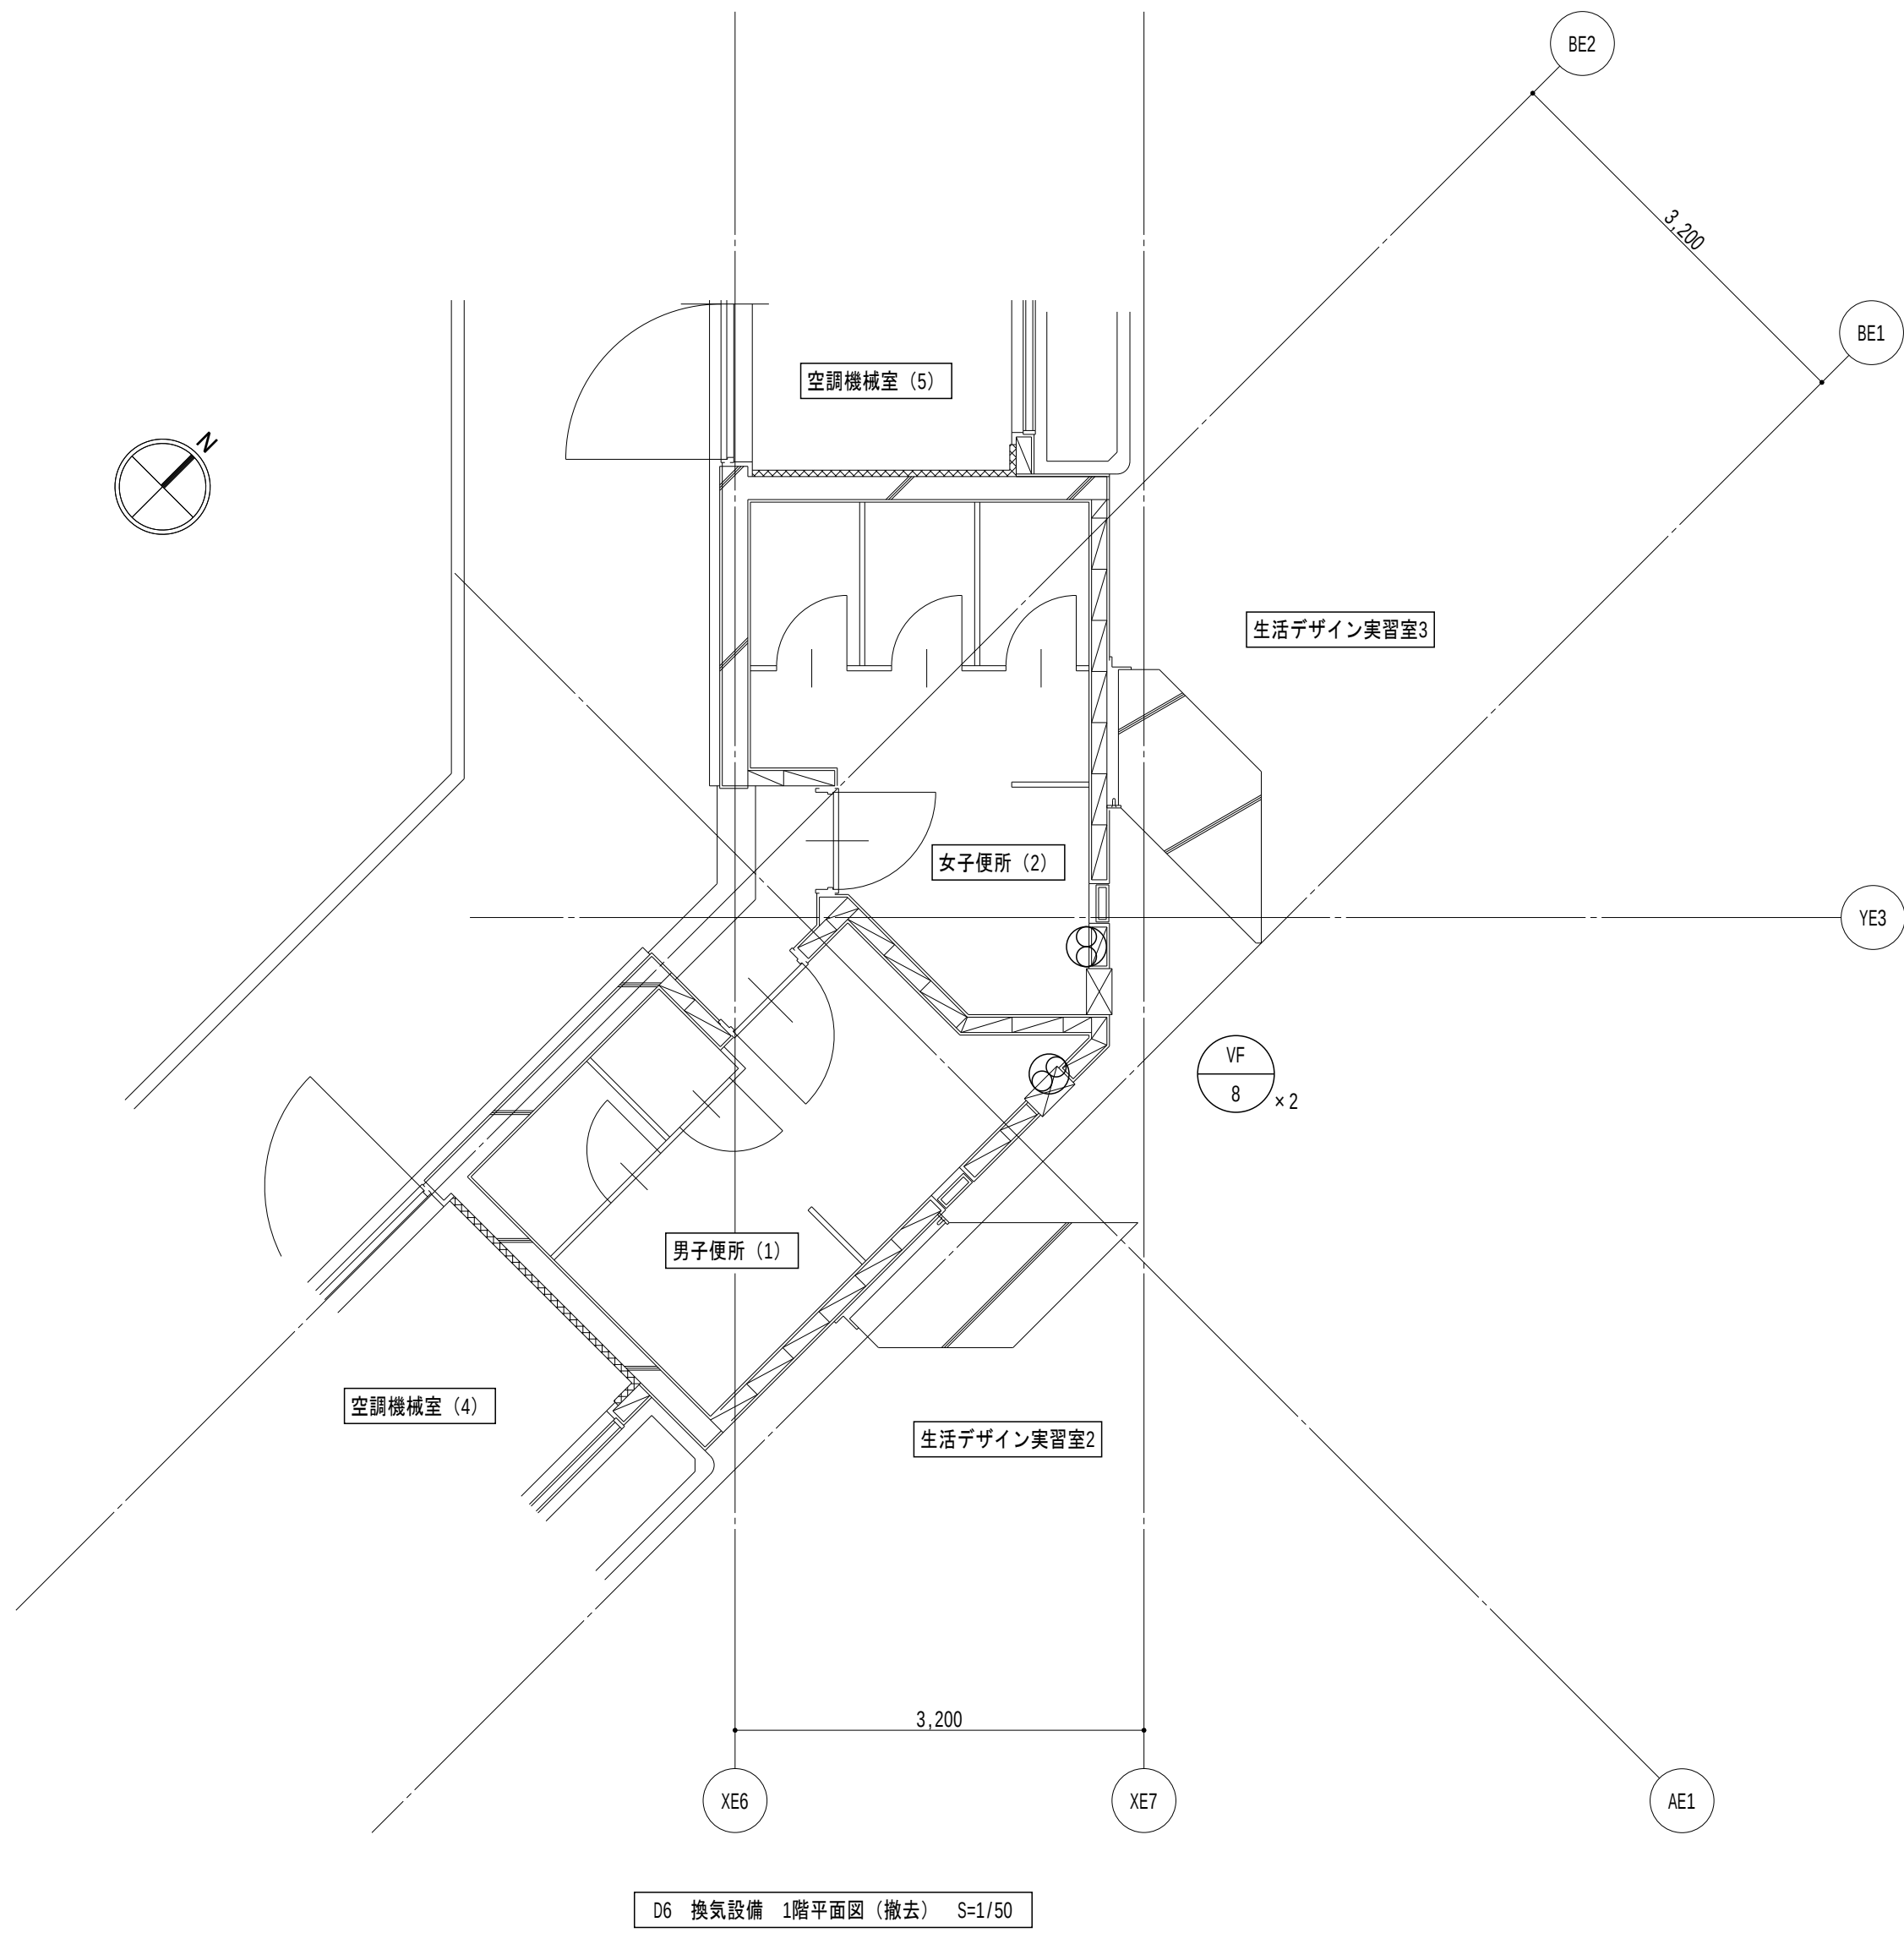

凡例

記 号	名 称	備 考
—	ダクト	
∅ ^{VD}	風量調整ダンパー	
∅ ^{CD}	逆流防止ダンパー	
● ^{FD}	防火ダンパー	

記 号	名 称	備 考
□	吸込口	
←	排気ガラリ	

注記

- 太線は撤去を示す
- 細線は残置を示す
- 特記なきダクトは天井内とする
- ☆は切断箇所を示す

凡例

記 号	名 称	備 考
—	ダクト	
∅ ^{VD}	風量調整ダンパー	
∅ ^{CD}	逆流防止ダンパー	
● ^{FD}	防火ダンパー	

記 号	名 称	備 考
□	吸込口	
←	排気ガラリ	

注記

- 太線は新設を示す
- 細線は既設を示す
- 特記なきダクトは天井内とする
- ☆は接続箇所を示す

令和7年 3月 日

滋賀県立大学財務課



株式会社 総合設備コンサルタント

工事名称
滋賀県立大学D棟トイレ改修後期工事

図面No.
M- 12

図面名称
D6 換気設備 1階平面詳細図 (撤去・改修後)

設計日
2025年3月

S = 1/50

滋賀県立大学D棟トイレ改修後期工事

図面リスト

番号	図面名称	縮尺
共通特記	共通 特記仕様書1	NO SCALE
E-01	電気設備特記仕様書	NO SCALE
E-02	共通 分電盤リスト・照明器具参考姿図・トイレ呼出機器参考姿図	NO SCALE
	D1 研究A棟	
E-03	D1 電灯設備 2階平面詳細図（改修前・改修後）	1/50
E-04	D1 電灯設備 3階平面詳細図（改修前・改修後）	1/50
E-05	D1 コンセント設備 2階平面詳細図（改修前・改修後）	1/50
E-06	D1 幹線・弱電設備 2階平面図（改修後）	1/50
E-07	D1 コンセント設備 3階平面詳細図（改修前・改修後）	1/50
E-08	D1 幹線設備 3階平面図（改修後）	1/50
E-09	D1 弱電設備 2階平面詳細図（改修前・改修後）	1/50
E-10	D1 弱電設備 3階平面詳細図（改修前・改修後）	1/50
	D2 研究B棟	
E-11	D2 電灯設備 1階平面詳細図（改修前・改修後）	1/50
E-12	D2 コンセント設備 1階平面詳細図（改修前・改修後）	1/50
E-13	D2 コンセント設備 1階平面図（改修後）	1/50
E-14	D2 弱電設備 1階平面詳細図（改修前・改修後）	1/50
	D6 実習棟	
E-15	D6 電灯設備 1階平面詳細図（改修前・改修後）	1/50
E-16	D6 電灯・コンセント・弱電設備 1階平面図（改修後）	1/50
E-17	D6 コンセント設備 1階平面詳細図（改修前・改修後）	1/50
E-18	D6 弱電設備 1階平面詳細図（改修前・改修後）	1/50

滋賀県電気設備工事特記仕様書 2

工事項目（●印を適用し、各一とす。）			
工事項目 建築物及び屋外	D0線	D3線	屋 外
電 灯 設 備	●	○	○
動力設備	●	○	○
電気自動車用充電設備	○	○	○
電気熱源設備	○	○	○
雷保護設備	○	○	○
受変電設備	○	○	○
電力貯蔵設備	○	○	○
発電設備	○	○	○
構内情報通信網設備	○	○	○
構内交換設備	○	○	○
情報表示設備	○	○	○
映像・音響設備	○	○	○
拡声支保設備	●	●	○
誘導支援設備	●	●	○
テレビ共用受信設備	○	○	○
テレビ電波障害防除設備	○	○	○
監視カメラ設置設備	○	○	○
駐車場管制設備	○	○	○
防火入退室管理設備	○	○	○
火災報知設備	○	○	○
中央監視制御設備	○	○	○
搬去工事	●	●	○
仮設備工事	○	○	○
構内配電線路	(外灯も含む)		○
構内通信線路			○
機械設備工事			

工事項目に建築工事及び機械設備工事を含む場合、この工事は当該図面による。

下記の項目は、●印のついたものを本工事に適用する。
下記の特記事項は、選択肢となっている場合は■印がつけられたものを本工事に適用する。ただし、●印のないものは※印を適用する。

章	項 目	特 記 事 項
一般共通事項	●施工基準	必要な関係官庁への申請手続き等は、全て受注者の負担とする。 本図は、工事の大要を示すものであるから、詳細位置等については監督職員に問合せの上、その指示に従い施工するものとする。
	●施工監理チェックリスト	その他関係法規に基づき完全に施工する。
	●石綿含有建材の事前調査	1. 大気汚染防止法、労働安全衛生法、石綿障害予防規則、その他石綿処理に関する諸法令に基づき実施すること。 2. 石綿の事前調査は、建築物石綿含有建材調査者講習登録規程に規程する建築物石綿含有建材調査者等有資格者によらなければならないこととする。 3. 事前調査結果は書面で発注者に説明すること。 4. 事前調査結果を作業機に備え付け、事前調査結果及び作業内容等を掲示すること。 5. 工事に係る部分の床面積の合計が50㎡以上の建築物の新築工事、積算金額100万円以上の建築物の改修工事等の調査を実施したときは、その結果を工事開始前までに石綿事前調査報告システムにより労働基準監督署及び県（大阪市は大津市）に報告するとともに、発注者に書面で報告すること。
	○電気保安技術者	種仕または研修生に規定する電気保安技術者をおくものとする。
	○改修工事の仕事着通用範囲	○標準仕様書（※全部） ○片倉 ○ ○ ○改修標準仕様書（※全部） ○別掲 ○ ○屋外
	○電気工作物の種類	※事業用電気工作物 ○般用电気工作物
	○保全工程	当該施設のための保安規定を〔※適用〕(〇運用) し、電気保安技術者が保安業務を行う。 また、この二者は標準仕様書又は改修標準仕様書による電気保安技術者を義務付けることができる。 なお、準用する場合、各書類等の宛先は主任技師を総括監督員に読み替えるものとする。
	○電気工事士主	最大電力が500kW以上の場合においては、第一種電気工事士により施工を行う。
	○工事用電力設備の保安責任者としての保安責任者	工事用電力設備の保安責任者として、法令に基づく有資格者を定め、監督職員に報告する。 保安責任者は、適切な保安業務を行う。
	○著作権等	施入同等の著作権に係わる当該建物に限る使用権は、発注者に譲渡されるものとする。
○設備機材等	本工事に使用する機材等は、設計図書に必要な品質及び性能の他、通常すべき品質及び性能を有するものであり、また、表別に示す設備機材等の製造業者名などの（１）から６）の事項を満たす証明となる資料を提出して監督職員の承認を受ける。ただし、次の（１）から６）すべての事項を評価された事を示す外部機関が発行する書面を提出し監督職員の承認を受けた場合は、証明となる資料等の提出を省略することができる。	（１）品質及び性能に関する試験データを整備していること。 （２）生産履歴及び品質の管理を適切に行っていること。 （３）安定的な供給が可能であること。 （４）法令等で定める許可、認可、認定及び免許等を取附けていること。 （５）製造元は施工の実績があり、その信頼性があること。 （６）販売、保守等の営業体制を整えていること。
	改修標準仕様書によるほか、下記による。	○以下の撤去する機器類等の絶縁カバーのPCB混入の有無について調査し、監督職員に報告する。 ○型式調査：照度器具安定器 ○変圧器 ○高圧分置台 ○高圧ワットル ○交流遮断器 ○絶縁油分析装置：変圧器 台 高压フナツグ 台 高压ワットル 台 交流遮断器 台 （分析は「絶縁油中の微量 PCB に関する簡易測定マニュアル」（環境省大臣閣僚廃棄物リサイクル対策部産業廃棄物課）により行うものとし、分析費用は本事工事で賄ふ。）
	○以下の撤去する機器類等のアースベスト含有の有無について調査し、監督職員に報告する。	○型式調査：○絶縁油透明検査
	○事前確認（事前確認は改修標準仕様による。）	調査項目（○既存資料調査 ） 調査範囲（○図示 ） 調査方法（ ）
	改修標準仕様書によるほか、施工前に、当該仕事に係わる地中埋設物等（屋内又は既存コンクリート内の既設配管配線も含む）について事前調査を行う。既設埋設物の位置及び既設埋設物の経路等が不明な場合は、探査方法及び試験方法を監督職員と協議する。	
	○非破壊検査	はり、穴開け及びあみ加工の方法等に於いて、埋設物の事前調査を行う。 施工場所を放射線検出（炭酸塩レーダー法）により探索し、鉄筋及び配管等の位置に墨出しを行うものとし、費用は本事工事で賄う。放射能汚染検査が必要な場合は監督職員と協議するものとし、費用は別途とする。
	○適区域区分	建築物基準品に基き定まる風圧力及び積雪荷重の設定には次の条件を用いる。 ①の風圧力：Ⅱ級地区（Q3.0）、Ⅲ級地区（Q3.4）。地表海面高度分（ⅠⅠ ⅠⅡ ⅠⅢ ⅣⅣ） ②積雪荷重：平成17年5月31日建設省告示第145号における区域別 別表（3.2）
	○風圧力及引当力の検討	以下の設施において建築基準法等に定めるところによる風圧力及び積雪荷重に対し、構造耐力上全である旨の検討（計算等）を行い、監督職員に報告し承諾を得る。 ○受雷部及び引下り導線 ○太陽電池アレイ及び接続箱 ○風車発電装置 ○テレビ共同受信アンテナ及びアンテナマスト ○太陽電池式ボール形屋外用時計 ○
	○発生材の処理等	工事補足説明事項によるほか、以下による。 （１）引渡しを要するもの ※無し ○有（○金属屑 ○金属廢碎屑 ○電線、ケーブル ○鉛蓄電池 ○）
		（２）特別管理産業廃棄物 ※無し ○有（○PCB含有機器 ○措置留置電池（腐蝕） ○廃油 ○石棉 ○有機溶剤・処分費は ※本工事（PCB含有機器を除く） ※別添 PCB を含有する真鍮製機器等は、「ポリ増化フェニール系薬物の適切な処理の手続き」に関する特別措置法（平成13年法律第65号）」によるほか、PCB が流出しない保管容器に収納し、引き渡す。（保管容器 ※別添工事） ※本工事
（３）放射性物質を含むイオン化式感知器 ※無し ○有（運搬・処分費は ※本工事 ※別添） （製造業者又は販売業者による処分。）		
（４）ふたつた破質（S F 6）ガス ※無し ○有（運搬・処分費は ※本工事 ※別添）（ガス絶縁閉鎖器、ガス絶縁変圧器等、受変電機器に含まれる S F 6 ガスは、製造業者又は回収事業者による再使用又は再利用化。）		
（５）再生資源化を図るもの ○特定建設資材（工事補足説明事項による） ○乾流ランプ、H I ドランプ（運搬・処分費は ※本工事 ○別添） ○小型二次電池（運搬・処分費は ※本工事 ○別添）		

<

	項目	特記事項
電灯設備	●照明制御装置 ○多重伝送制御システム ○LED制御装置の種類 ●分電盤等	照明制御装置の各センサー設定は、監督職員と協議する。 ○センサー設定器を1個 附属すること。 多重伝送制御システム（照明制御）の設定は、監督職員の指示による。 ○システム設定器を1個 附属すること。 図面記載があるものを除き、LED照明器具の制御装置の種類は、調光信号線が接続された器具にあつては、LX型とし、その他は、LX型とし、JIS C8201-2-1「低圧閉断装置及び制動装置-第2部」、回路遮断器（配線用遮断器及びその他の遮断器）、同付付属JC電圧分電盤用協約形回路遮断器）、JIS C8201-2-2「低圧閉断装置及び制動装置-第2部」：漏電遮断器）、同付付属JC電圧分電盤用協約形漏電遮断器）による1種サイズのものとする。 OSPD分離器（配線用遮断器）は警報点付きとする。 OSPD分離器は、監督職員の承諾を受けて、SPDと一体化とすることができる。 ○A型の端子盤部に（※過電圧）冷却用ファン）を設ける。（端子盤部が端子のみの場合を除く。） ○照明制御用高圧変流信号送り端子を設ける。（照明回路のあるものに限る。） ○制御回路に用いる変流機は絶縁変流器とする。 ○インバータ発熱対策用冷却装置を扉面に取り付けられる場合、開扉時に冷却装置を停止させる。 ○インバータ発熱対策用冷却装置の故障時、警報連絡の機能を含む。 自動火災警報装置及びガス濃度火災警報受信機と連動して制御盤や空間機を停止させる。 可変速度駆動用インバータ装置の規約効率は、次の値以上とする。
動力設備	○制御盤 ○火災インターロック ○インバータ装置の規約効率	電動機出力(kW) 0.4 0.75 1.5 2.2 3.7 5.5 7.5 11 15 18.5 22 30 37 45 規約効率(%) 200V 67.0 68.5 92.0 93.0 94.0 94.0 94.5 95.0 95.0 95.5 95.5 95.5 95.5 規約効率(%) 400V 67.0 90.5 93.5 94.0 94.5 94.5 95.0 95.0 95.0 95.5 95.5 95.5 注1) 規約効率は、JEM-TB 245「利用インバータの規約効率の算出方法」により算出した値とする。 2) 0.4kWの効率は、JIS C 4212 「高効率低圧三相かご形誘導電動機」の定格電圧200V（上段）400V（下段）、6極、50Hzの電動機を駆動したときの値とする。 3) 0.75kW以上の効率は、JIS C 4213 「低圧三相かご形誘導電動機-トッパランナーモーター」の定格電圧200V、6極、50Hzの電動機を駆動したときの値とする。 構造体等の大規模な改修工事の際の改修後新築適用規格等を構造体下部に設置する。 1) 変圧器（スクリュー締結式鉄心、巻線式鉄芯巻線式）の機械材料を使用するもの、一次電圧が低下または特別電圧のものを除く。これは、グリーン購入法による特定調達品目の判断基準を満たすものとする。 2) デジタル温度計は、最高精度指針とする。 ○屋内内蔵は、押しボタン、ランプ、計器類を外観の見やすい位置に配置する。（前面保守形を除く。） ○低圧配電盤の裏面に負荷側引出し用端子を設ける。（前面保守形の場合は図面特記による。） ○充電指示器は、断路器の1次側の適切な場所に設ける。 ○換気扇を入れる場合は回転センサー等の独立した検知装置をもつ故障警報装置を設け（盤面表示共）、盤内にサーモスタット（30℃～40℃可変形、35℃以下設定）及びスイッチ（自動・手動・断）を設ける。また、外部換気風管を（※継手 スイッチ）を設け、サーモスタットと連動させる。 ○予備保護コース収容ケーブル箱に入れ、盤内に収納する。 直流電源装置の過電圧防止保護装置（直流入電圧経路器）の設定電圧は、90Vとする。 架台の材質が鋼板の場合には、JIS H 8641「溶融鋁めっき」による（※H D Z 35 QHDZ 45 QHDZ 55）以上の溶融鋁めっきを施したもの又は同等以上の耐食性を有するものとする。 特記なき時計計は、SWA33-G-pB2 とする。 自動放逐はアッテネーターを経由した回路とする。 特記なきスピーカは、（※SC6Hi-1V3-M O ）とする。 親機に子機方角角度調整機構（上下）を設ける。 ブルイスリップのひも長さは0.2m程度、振りボタンのコードの長さは1.2m程度とする。 アラーム取付け予定位置、及びその周辺の実地調査のチャンネルは、監督職員と協議する。 ※開閉器開放、異常発生時消火栓及び2号消火栓） 消防柱箱内設置（1号消火栓） ○劣化損壊と異なり、検査後に急激な劣化を認めることを示す。 ○防鼠パンフ（DC24V 0.6A以下 電阻式またはラッチ式） ○制御パンフ（別途工事 瞬時通電式または電阻式DC24V 0.6A以下、遠方傳信機構（電阻式）DC24V 0.6A以下 警報配下） ○防火シャッター用（別途工事 DC24V 0.6A以下 警報配下） 特記なき場合は、GL（錆蝕がある場合は、錆蝕防止）から30mm以上とする。 外箱 ステンレス鋼板製 ※選置器内蔵 SOG新装塗装 ※縦外形（ステンレス鋼板製収納箱・鍵付） ○屋外用埋込形 構造、寸法は（※様式図）Q図示）による。 蓋の開閉方法は（※電力/通信 O ）とする。 ハンドパネルにおいてもケーブル受入れ部を設ける。（通信用を除く） ○屋外に使用する時は電気多層樹脂エポキシ樹脂（JIS A3335「6660N 架橋モノエチレンカーボン3弾射出型）」によらなければならないとする。 ○屋外の高温ケーブルの端末処理材は（○一層外用 ○二層外用 ○重層外用）とする。 ○屋外用ケーブル相互の接続又は端末処理を行う場合は、被覆の伸縮対策を施す。 ○高温ケーブルは、受変電設備までの配線経路中、1箇所以上で3m程度の余長を見込む。 屋外のがいばし（○一層外用 ○重層外用）とする。 基礎 ※本工事 ○別途工事 ○照明用ボルトの材質が鋼板（SPC）の場合で特記がない場合は、JIS H 8641「溶融亜鉛めっき」に規定するH D Z 35 を施し、指定色塗装とする。 ○照明用ボルトに配線用遮断器（引外れ仕様）又はかつおみね（素通しヒューズ）を設ける。 接地地の材料は、特記がなければ別表3を標準とする。
使用機材製造者指定		
本工事に使用する機器材料は、下記に指定する製造者のものを使用のこと。ただし、同等品を使用する場合にも、建築課所定の様式により承諾を得て使用のこと。		
通用	機材名	製造者
●	電線類	JIS規格等適合品製造者
●	ケーブル類	JIS規格等適合品製造者
●	電線管類	JIS規格等適合品製造者
●	気中開閉器	
●	ガス開閉器	
●	遮断器	
●	高圧開閉器	
●	高圧遮断器	
●	変圧装置	
●	コンデンサ	
●	キュービクル	
●	配分電盤	パナソニック 日清 内外電機 大正電機製造
●	配線用遮断器	
●	照明器具	パナソニック 東芝ライテック 三菱環境照明
●	配線器具	
●	放送機器	
●	電話装置	
●	時計計	
●	インターホン	
●	表示器	パナソニック ケコム アイホン
●	テレビ監視機器	
●	火災報知機器	
●	ガス漏れ警報器	
●	防火戸自閉機器	
●	避難指示	
●	自家発電機器	
●	蓄電池	
●	コンピュータ柱	JIS規格等適合品製造者
●	マンホール蓋	

図記号				
	2	EM-EEF1. 6-2C		照明器具 一般回路
	3E	EM-EEF1. 6-3C		照明器具 発電機回路
	2E	EM-EEF1. 6-3C		照明器具 発電機回路
	3E	EM-EEF1. 6-2C×2		照明器具 発電機回路
	4E	EM-EEF1. 6-2C+3C		照明器具 発電機回路
	2F2E	EM-EEF2. 0-3C		照明器具 発電機回路
	2F3E	EM-EF2. 0-2C×2		照明器具 発電機回路
	CP1	EM-FPEE1. 2-1P		照明器具 発電機回路
	FP2	EM-FP2. 6-2C		照明器具 発電機回路
	FP2	EM-FP2. 0-2C		照明器具 発電機回路
	A2E2	EM-AE1. 2-2C		壁貫通補修 (D=100φ, 150mm)
	HP3	EM-HP1. 2-3C		防火区画処理 (D=100φ)
	2. 0 (PF16)	2. 0×2 E1. 6 (PF16)		壁(100φ)防火区画貫通処理 (D=100φ, 150mm)
	2. 0 (E19)	2. 0×2 E1. 6 (E19)		壁(100φ)防火区画貫通処理 (D=100φ, 150mm)
	塗装あり	金属管露出配管の場合		

品目	細目	適用範囲
LED照明器具		一般屋内用
照明制御装置		
可変速運転用インバータ装置		
盤類	分電盤	
	制御盤	
	キュービクル式配電盤	
	高圧スイッチギア (DW形)	
	高圧スイッチギア (PW形)	
高圧機器	高圧交流遮断器	
	高圧進相コンデンサ	
	高圧限流ヒューズ	
	高圧負荷開閉器	
	高圧変圧器（特定機器）	
交流無停電電源装置		
太陽光発電装置	パワーコンディショナ 及び系統連系保護装置	
監視カメラ装置		
中央監視制御	監視制御装置	

名	格	測 点	取 付 高 (mm)
電力共通	取引用計器	地上～窓中心	1,800～2,200
	引込開閉器	床～中心	1,800～2,200
電 灯	分電盤・壁掛け形制御盤	床～中心	1,500（上1,900以下）
	スイッチ（一般）	床～中心	1,300
	スイッチ（多目的使用等）	床～中心	1,100
	スイッチ（自動用）	床～中心	1,700
	コンセント（一般）	床～中心	300
	コンセント（和室）	床～中心	150
	コンセント（台上）	台上～中心	150～300
	コンセント（車椅子用）	床～中心	900
	コンセント（機械室・車庫）	床～中心	800～1,300
	ブラケット（一般）	床～中心	2,100～2,300
動 力	ブラケット（露場）	床～中心	2,000～2,500
	ブラケット（屋上）	露上端～下端	50
	開閉器箱	床～中心	1,500
	操作用スイッチ	床～中心	1,300
雷保護	試験用接続端子箱	地上～下端	500
	接地端子箱	地上、床～下端	800
発電	給油口ボックス	地上～給油口	1,100
	壁付アウトレット（一般）	床～上端	300
構内情報通通信	壁付アウトレット（和室）	床～上端	150
	壁掛け端子箱（室内）	床～下端	200
	集合保安器箱	天井下～上端	200
	壁掛け電話機	床～上端	1,300
構内交換	壁付アウトレット（一般）	床～上端	300
	壁付アウトレット（和室）	床～上端	150
	壁掛け親時計	床～中心	1,500（上1,900以下）
	子時計	床～中心	（天井高）×0.9
	情報・出表示装置	床～中心	（天井高）×0.9
	壁付発信器	床～上端	1,300
拡 声	ベル・ブザー・チャイム	床～上端	（天井高）×0.9
	壁掛けスピーカ	床～中心	（天井高）×0.9
	壁付アンプネータ	床～中心	1,300
	外部受付け用インターホン（子機）	—	標準高による
誘導支援	障害者用インターホン（子機）	床～上端	1,000～1,100
	壁付インターホン（上記以外）	床～上端	1,300
	壁付呼出表示器（トイレ等呼出）	床～上端	1,500
	壁呼出ボタン（トイレ付）	便器前面～中心	400～550（JIS S 0026による）
	（トイレ等呼出）	床～上端	400（便器前面方設置量）
	壁呼出表示灯（トイレ等呼出）	床～上端	（天井高）×0.9
	壁付導線ボックス（トイレ等呼出）	床～上端	1,300
	壁付導線ボックス（トイレ等呼出）	床～上端	1,300
テレビ共同受信	機器収納箱	天井下～上端	200
	テレビ端子・直列ユニット（一般）	床～中心	300
	テレビ端子・直列ユニット（和室）	床～上端	150
	受信機・副受信機・連動制御器	床～操作部	800～1,500
火災報知	機器収納箱	床～操作部	800～1,500
	発信機	床～上端	800～1,500
	警報ベル	床～中心	2,300
	表示灯	床～上端	2,100
	警報ガス検知器（都市ガス用）	天井下～上端	300
	警報ガス検知器（液化石油ガス用）	床～上端	300
その他	接地導線設置機	地上～中心	600



種	類	接地抵抗	規格・数量
A種（共同接地を含む）	E A E A、C、D A、D	10Ω以下	E B =14、1,500 3連・2組
B種	E B	2Ω以下	E B =14、1,500 2連・2組
C種	C	10Ω以下	E B =14、1,500 3連・2組
D種	E D	100Ω以下	E B =10、1,000 1連・1組
D種（E L C用）	E D（E L B）	500Ω以下	E B =10、1,000 1連・1組
測定用補助	E O		E B =10、1,000 1連・1組
避雷器用	E L H	10Ω以下	E B =14、1,500 3連・2組
交換機用	E I	10Ω以下	E B =14、1,500 3連・2組
A種（通信用）	E A t	10Ω以下	E B =14、1,500 3連・2組
A種（通信用）	E A t	100Ω以下	E B =10、1,000 1連・1組
電話用接地端子保安器	E L t	100Ω以下	E B =10、1,000 1連・1組
雷保護用接地極			雷保護設備平面図による

令和7年 3月 日	滋賀県立大学財務課
-----------	-----------



 株式会社 総合設備コンサルタント

工事名称	滋賀県立大学D棟トイレ改修後期工事	図面No.	E-01
図面名称	電気設備特記仕様書	設計日	2025年3月


照明器具姿図

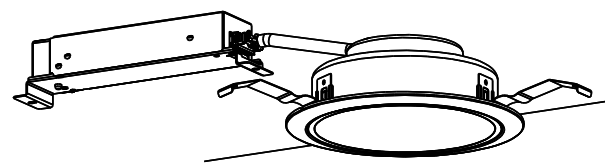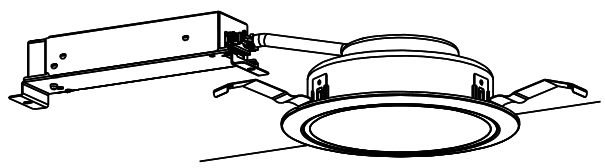○	X 1	LEDダウンライト	○	X 2	LEDダウンライト プース内収納内
パナソニック XND1567SA LE9			パナソニック XND1067SA LE9		
					
φ150			φ150		
LED内蔵<ワンコア（ひと粒）タイプ>、電源ユニット内蔵、高演色タイプ5000K、Ra95、拡散タイプ 光源遮光角30度、光源寿命40000時間（光束維持率85%） 器具光束：1375lm、消費電力：11.6W、電圧：100～242V 反射板（上部）：プラスチック（ホワイト） 反射板（下部）：アルミ（銀色鏡面仕上） 枠：鋼板（ホワイトつや消し仕上）、埋込穴φ150			LED内蔵<ワンコア（ひと粒）タイプ>、電源ユニット内蔵、高演色タイプ5000K、Ra95、拡散タイプ 光源遮光角30度、光源寿命40000時間（光束維持率85%） 器具光束：845lm、消費電力：7W、電圧：100～242V 反射板（上部）：プラスチック（ホワイト） 反射板（下部）：アルミ（銀色鏡面仕上） 枠：鋼板（ホワイトつや消し仕上）、埋込穴φ150		


トイレ呼出機器姿図

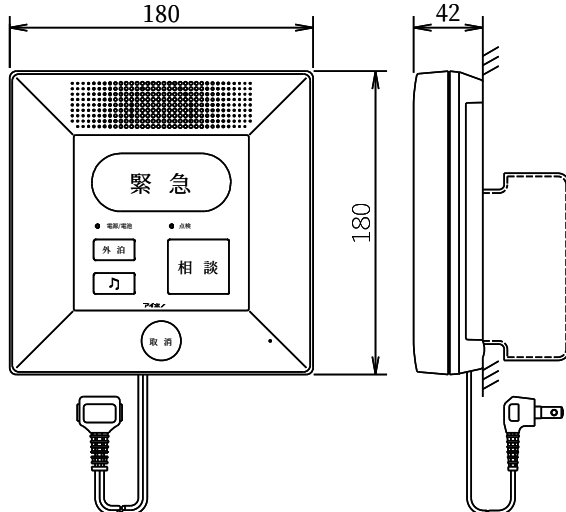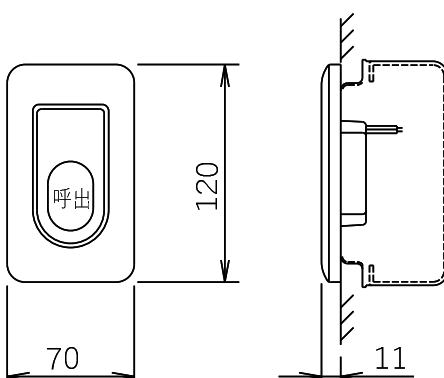	緊急通報装置	 E	通報用ボタン	取付高さ H=1500
アイホン F E-M（参考型番）		アイホン Q E W-B N W（参考型番）		
				
電源電圧	AC100V 50/60Hz	形 状	壁埋込型(JIS1個用スイッチボックス)	
形 状	据置・壁取付型(JIS1個用スイッチボックス)	材 質	自己消火性樹脂	
材 質	自己消火性樹脂	備 考	ノンロック式	
通報先登録数	5ヵ所		防沫形	
備 考	ワイヤレス機器 登録数 最大16個			

D1 (2F) 盤図

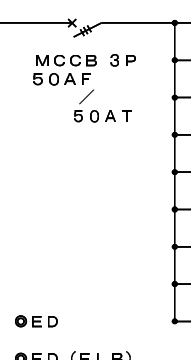盤 名 称	結 線	回路番号	分 岐 開 閉 器					電 圧 (V)	容 量 (VA)	R+RY M e s	負 荷 名 称	備 考
			MCCB	ELCB	P	AF	AT					
C-A2L-1-1 女子便所 (2-6) EM-CET22sq												
L-AC 163W 200/100V												
計：5.951kVA		101	○	2	50	20	100	400			男子・女子便所 電灯・排気ファン	
		301	○	2	50	20	100	1,200			女子便所 電気温水器、自動水栓	
		302	○	2	50	20	100	1,268			女子便所 便座、電気温水器、自動水栓	
		303	○	2	50	20	100	1,200			男子便所 電気温水器、自動水栓	
		304	○	2	50	20	100	683			男子便所 便座、自動水栓	
		305	○	2	50	20	100	(600)			予備	
		306	○	2	50	20	100	(600)			予備	
			○ E D									
			○ E D (ELB)									
												L= 400 VA
												C= 4,351 VA
												予備= 1,200 VA
												合計= 5,951 VA


D1 (3F) 盤図

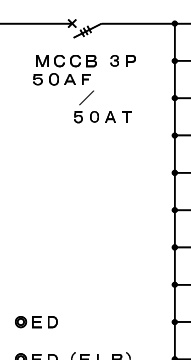盤 名 称	結 線	回路番号	分 岐 開 閉 器					電 圧 (V)	容 量 (VA)	R+RY M e s	負 荷 名 称	備 考
			MCCB	ELCB	P	AF	AT					
C-A3L-1-1 便所前廊下 EM-CET22sq												
L-AC 163W 200/100V												
計：6.584kVA		101	○	2	50	20	100	320			男子・女子便所 電灯・排気ファン	
		102	○	2	50	20	100	50			身障者便所 電灯・排気ファン	
		301	○	2	50	20	100	1,200			女子便所 電気温水器、自動水栓	
		302	○	2	50	20	100	1,002			女子便所 便座	
		303	○	2	50	20	100	1,200			男子便所 電気温水器、自動水栓	
		304	○	2	50	20	100	678			男子便所 便座、自動水栓	
		305	○	2	50	20	100	934			身障者便所 便座、電気温水器、自動水栓	
		306	○	2	50	20	100	(600)			予備	
		307	○	2	50	20	100	(600)			予備	
			○ E D									
			○ E D (ELB)									
												L= 370 VA
												C= 5,014 VA
												予備= 1,200 VA
												合計= 6,584 VA


N p トイレ呼出押ボタン ひも付き		取付高さ H=900		N トイレ呼出押ボタン		取付高さ H=1500		● 復旧ボタン		取付高さ H=1300		○ 廊下灯		取付高さ H=2000	
ケアコム BT-312ZR (参考型番)				ケアコム BT-311ZR (参考型番)				ケアコム BR-302RAU (参考型番)				ケアコム BT-673U/8 (参考型番)			

改修前

改修後


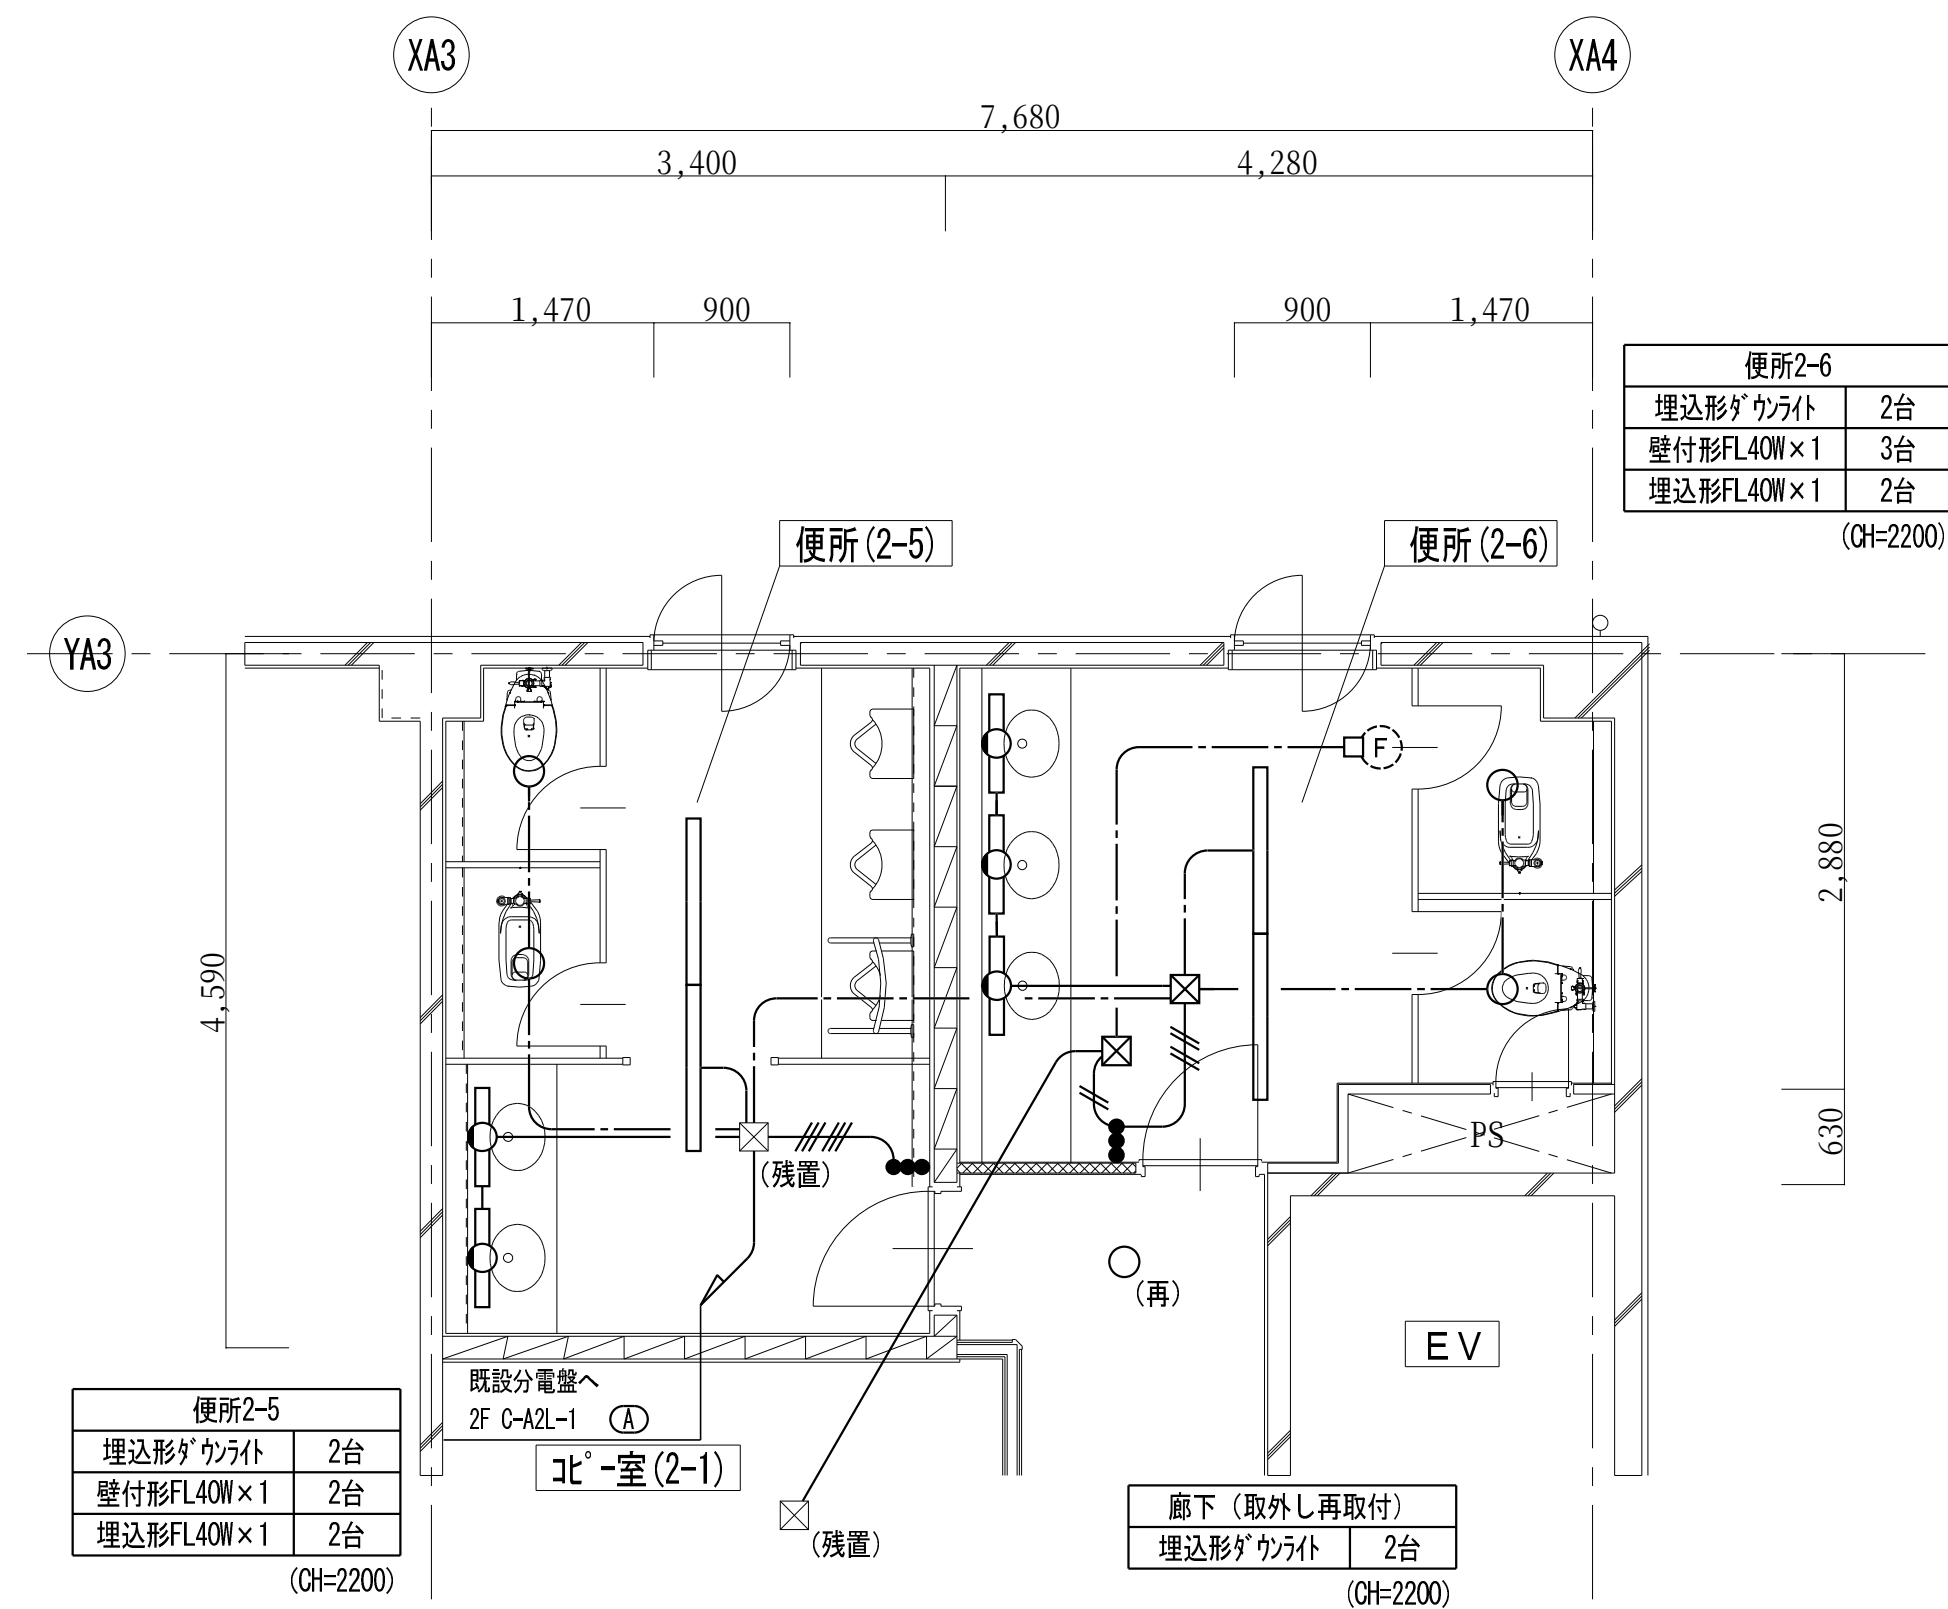


D1 2階平面詳細図 (改修前) S = 1/50



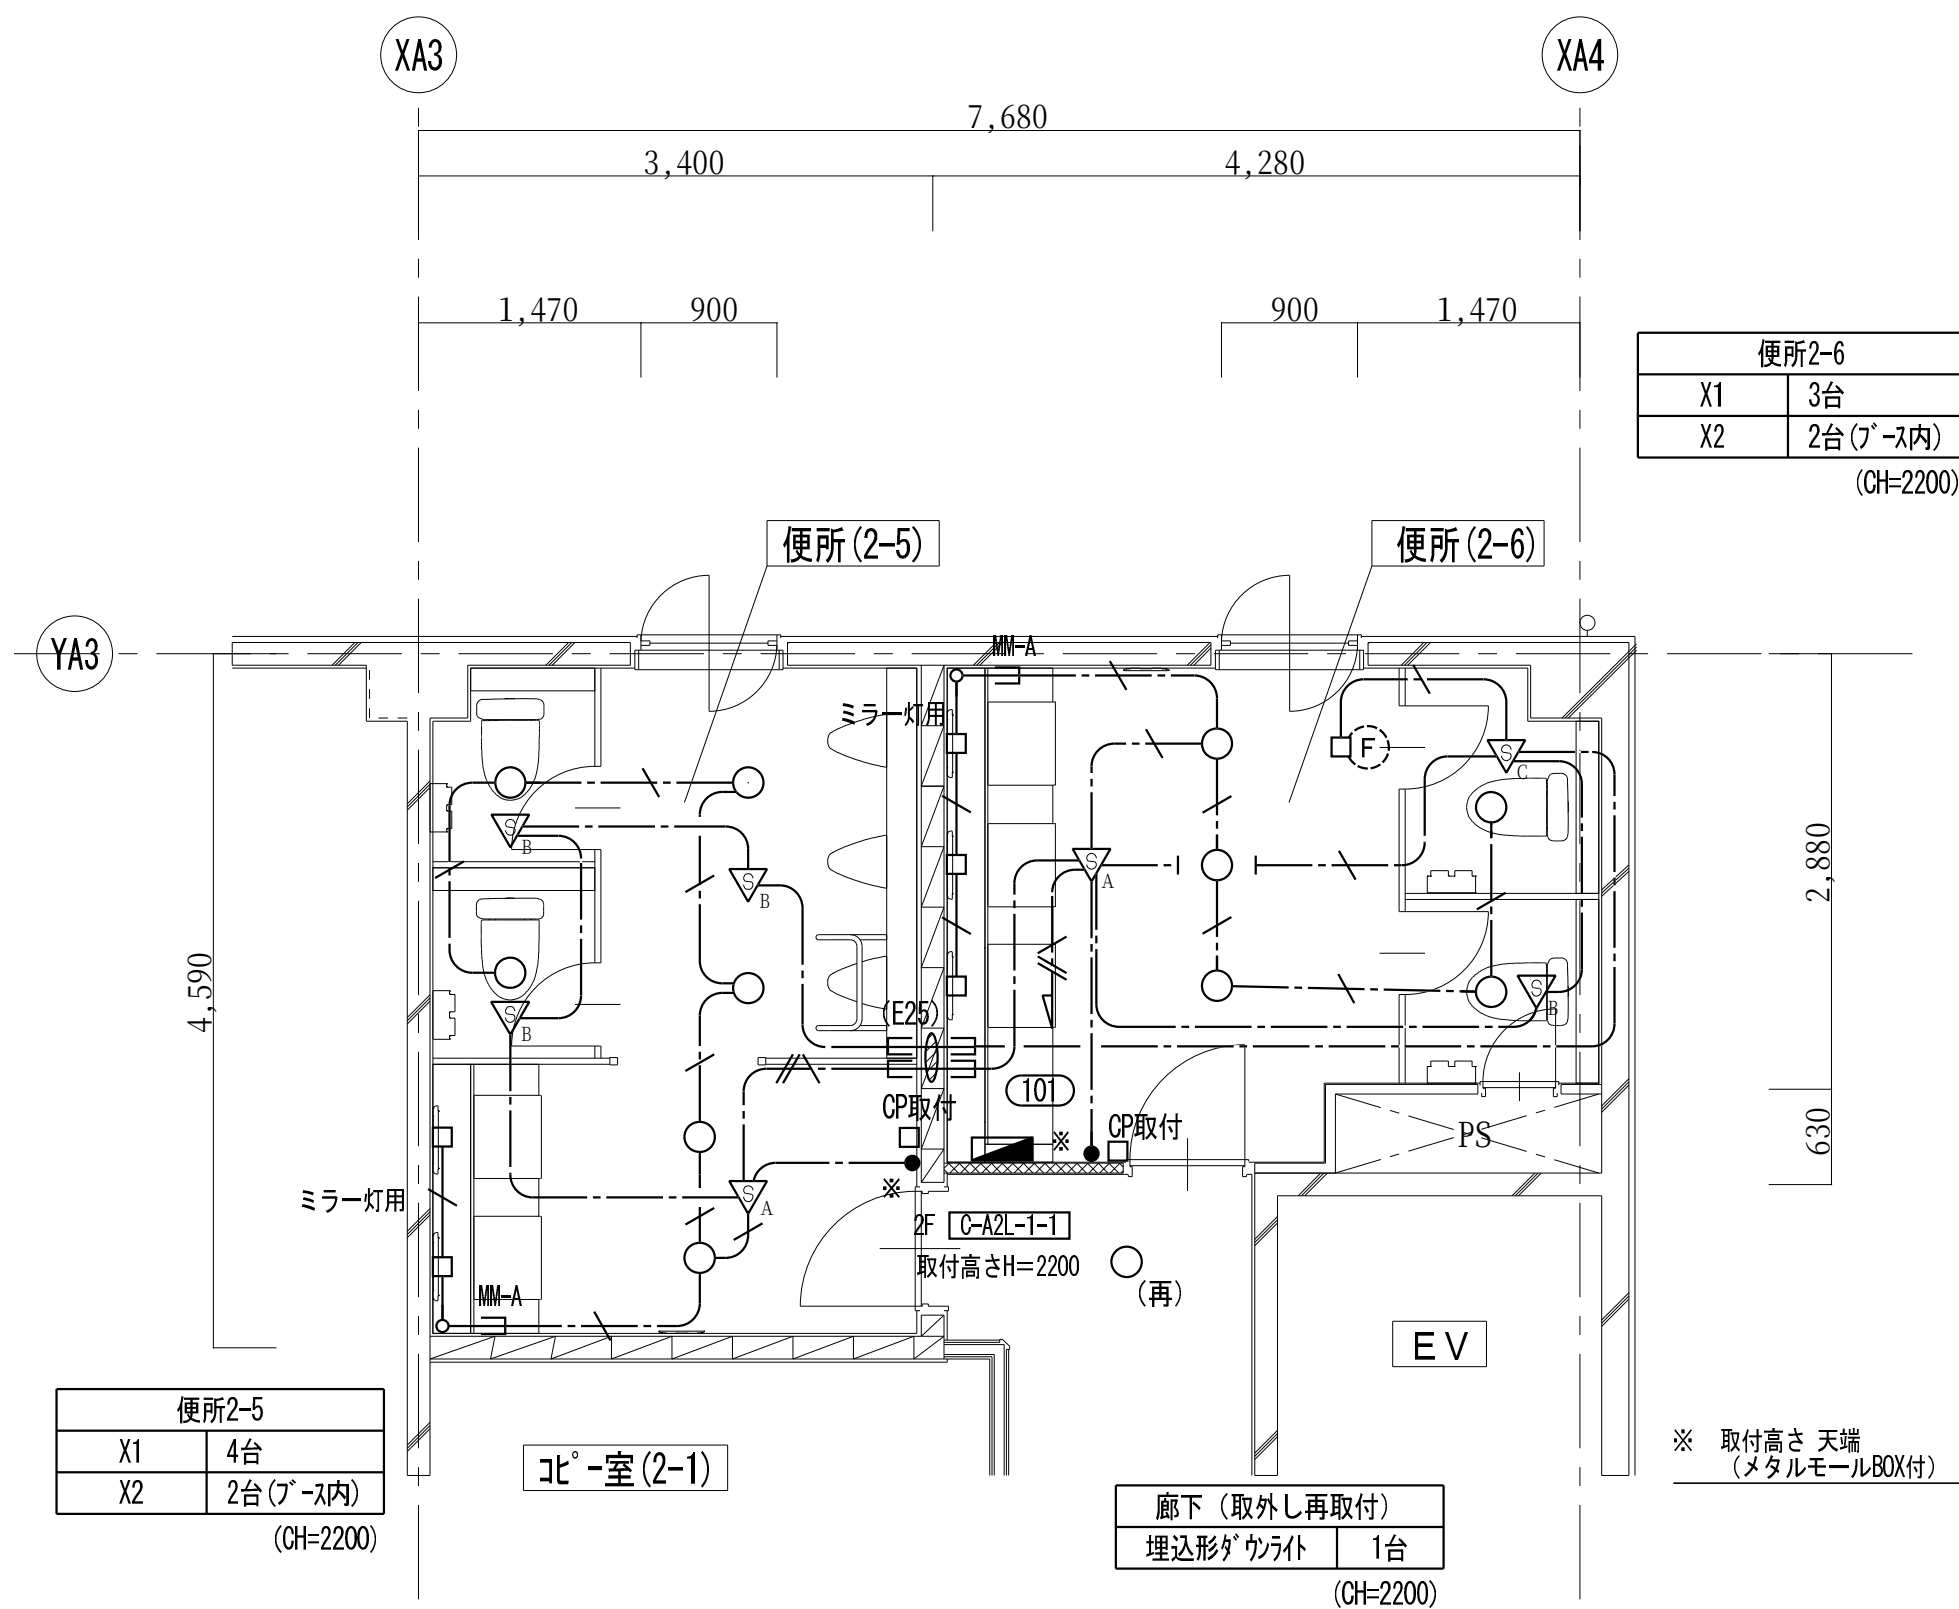


D1 2階平面詳細図 (改修後) S = 1/50

凡 例	
記 号	名 称
●	埋込スイッチ 1P15Ax1
■	埋込スイッチ 1P15Ax4
①	天井コンセント 2P15Ax1
□	アウトレットボックス
☒	プルボックス
	電灯分電盤
(再)	取外し再取付を示す
(残置)	残置を示す

  特 記 事 項		
特記なき配管配線は下記とする。		
電 灯 回 路		VV-F 2.0-2C (PF22)
		VV-F 2.0-3C (PF22)
		VV-F 2.0-2C x2 (PF22)
		VV-F 2.0-3C x2 (PF22)x2
		IV 2.0 x 4 E2.0 (PF16)
二重天井内配線はケーブルころがし配線とする。		
壁内配線及び貫通部分はPF電線管にて保護すること。		
特記なき器具類、配管配線は全て撤去する。（打込配管の場合はケーブル類のみ撤去とする。）		
配管配線補種		
	天井内隠蔽配管配線工事	 天井内ころがし配線工事
	床内隠蔽配管配線工事	 露出配管工事
	ケーブルラック配線工事	

凡 例	
●	埋込型スイッチ
●	埋込型スイッチ
▽ _A	天井付熱線センサ付自動スイッチ 親機、8Aタイプ・微動検知形
▽ _B	天井付熱線センサ付自動スイッチ 子機・微動検知形
▽ _C	天井付熱線センサ付自動スイッチ 子機・換気扇連動用・3系統連動形
▽ _D	天井付熱線センサ付自動スイッチ 親機・換気扇連動用
① E.L.T	天井コンセント (抜け止め・接地極付) 2P15AEx1
	既設コンクリート・床貫通を示す (防火区画貫通処理含む)
☐ CP取付	カバープレート取付
☐	アウトレットボックス
☒	ブルボックス 200 x 200 x 200
	電灯分電盤 (既設)
(再)	取外し再取付を示す

   特記事項	
特記なき配管配線は下記とする。	
電 灯 回 路	 EM-EFF 1.6-2C (PF16)
	 EM-EFF 1.6-3C(1E) (PF22)
	 EM-EFF 2.0-3C(1E) (PF22)
二重天井内配線はケーブルころがし配線とする。	
壁内配線及び貫通部分はPF電線管にて保護すること。	
MM-A・B表記はメタルモールA型・B型を示す。(メタルモールボックス共)	
貫通穴はコンセント共用とする。	
防火区画及び境界貫通の場合は、建築設備・施工上の指導指針により施工すること。	
配管配線種別	
 天井内隠蔽配管配線工事	 天井内ころがし配線工事
 床内隠蔽配管配線工事	 露出配管工事
 ケーブルラック配線工事	

令和7年 3月 日

滋賀県立大学財務課

 株式会社 総合設備コンサルタント


工事名称 滋賀県立大学D棟トイレ改修後期工事

Figure No. E-03


図面名称 D1 電灯設備 2階平面詳細図 (改修前・改修後)

S = 1/50	設計日 2025年3月
----------	----------------

$$S = 1/50$$

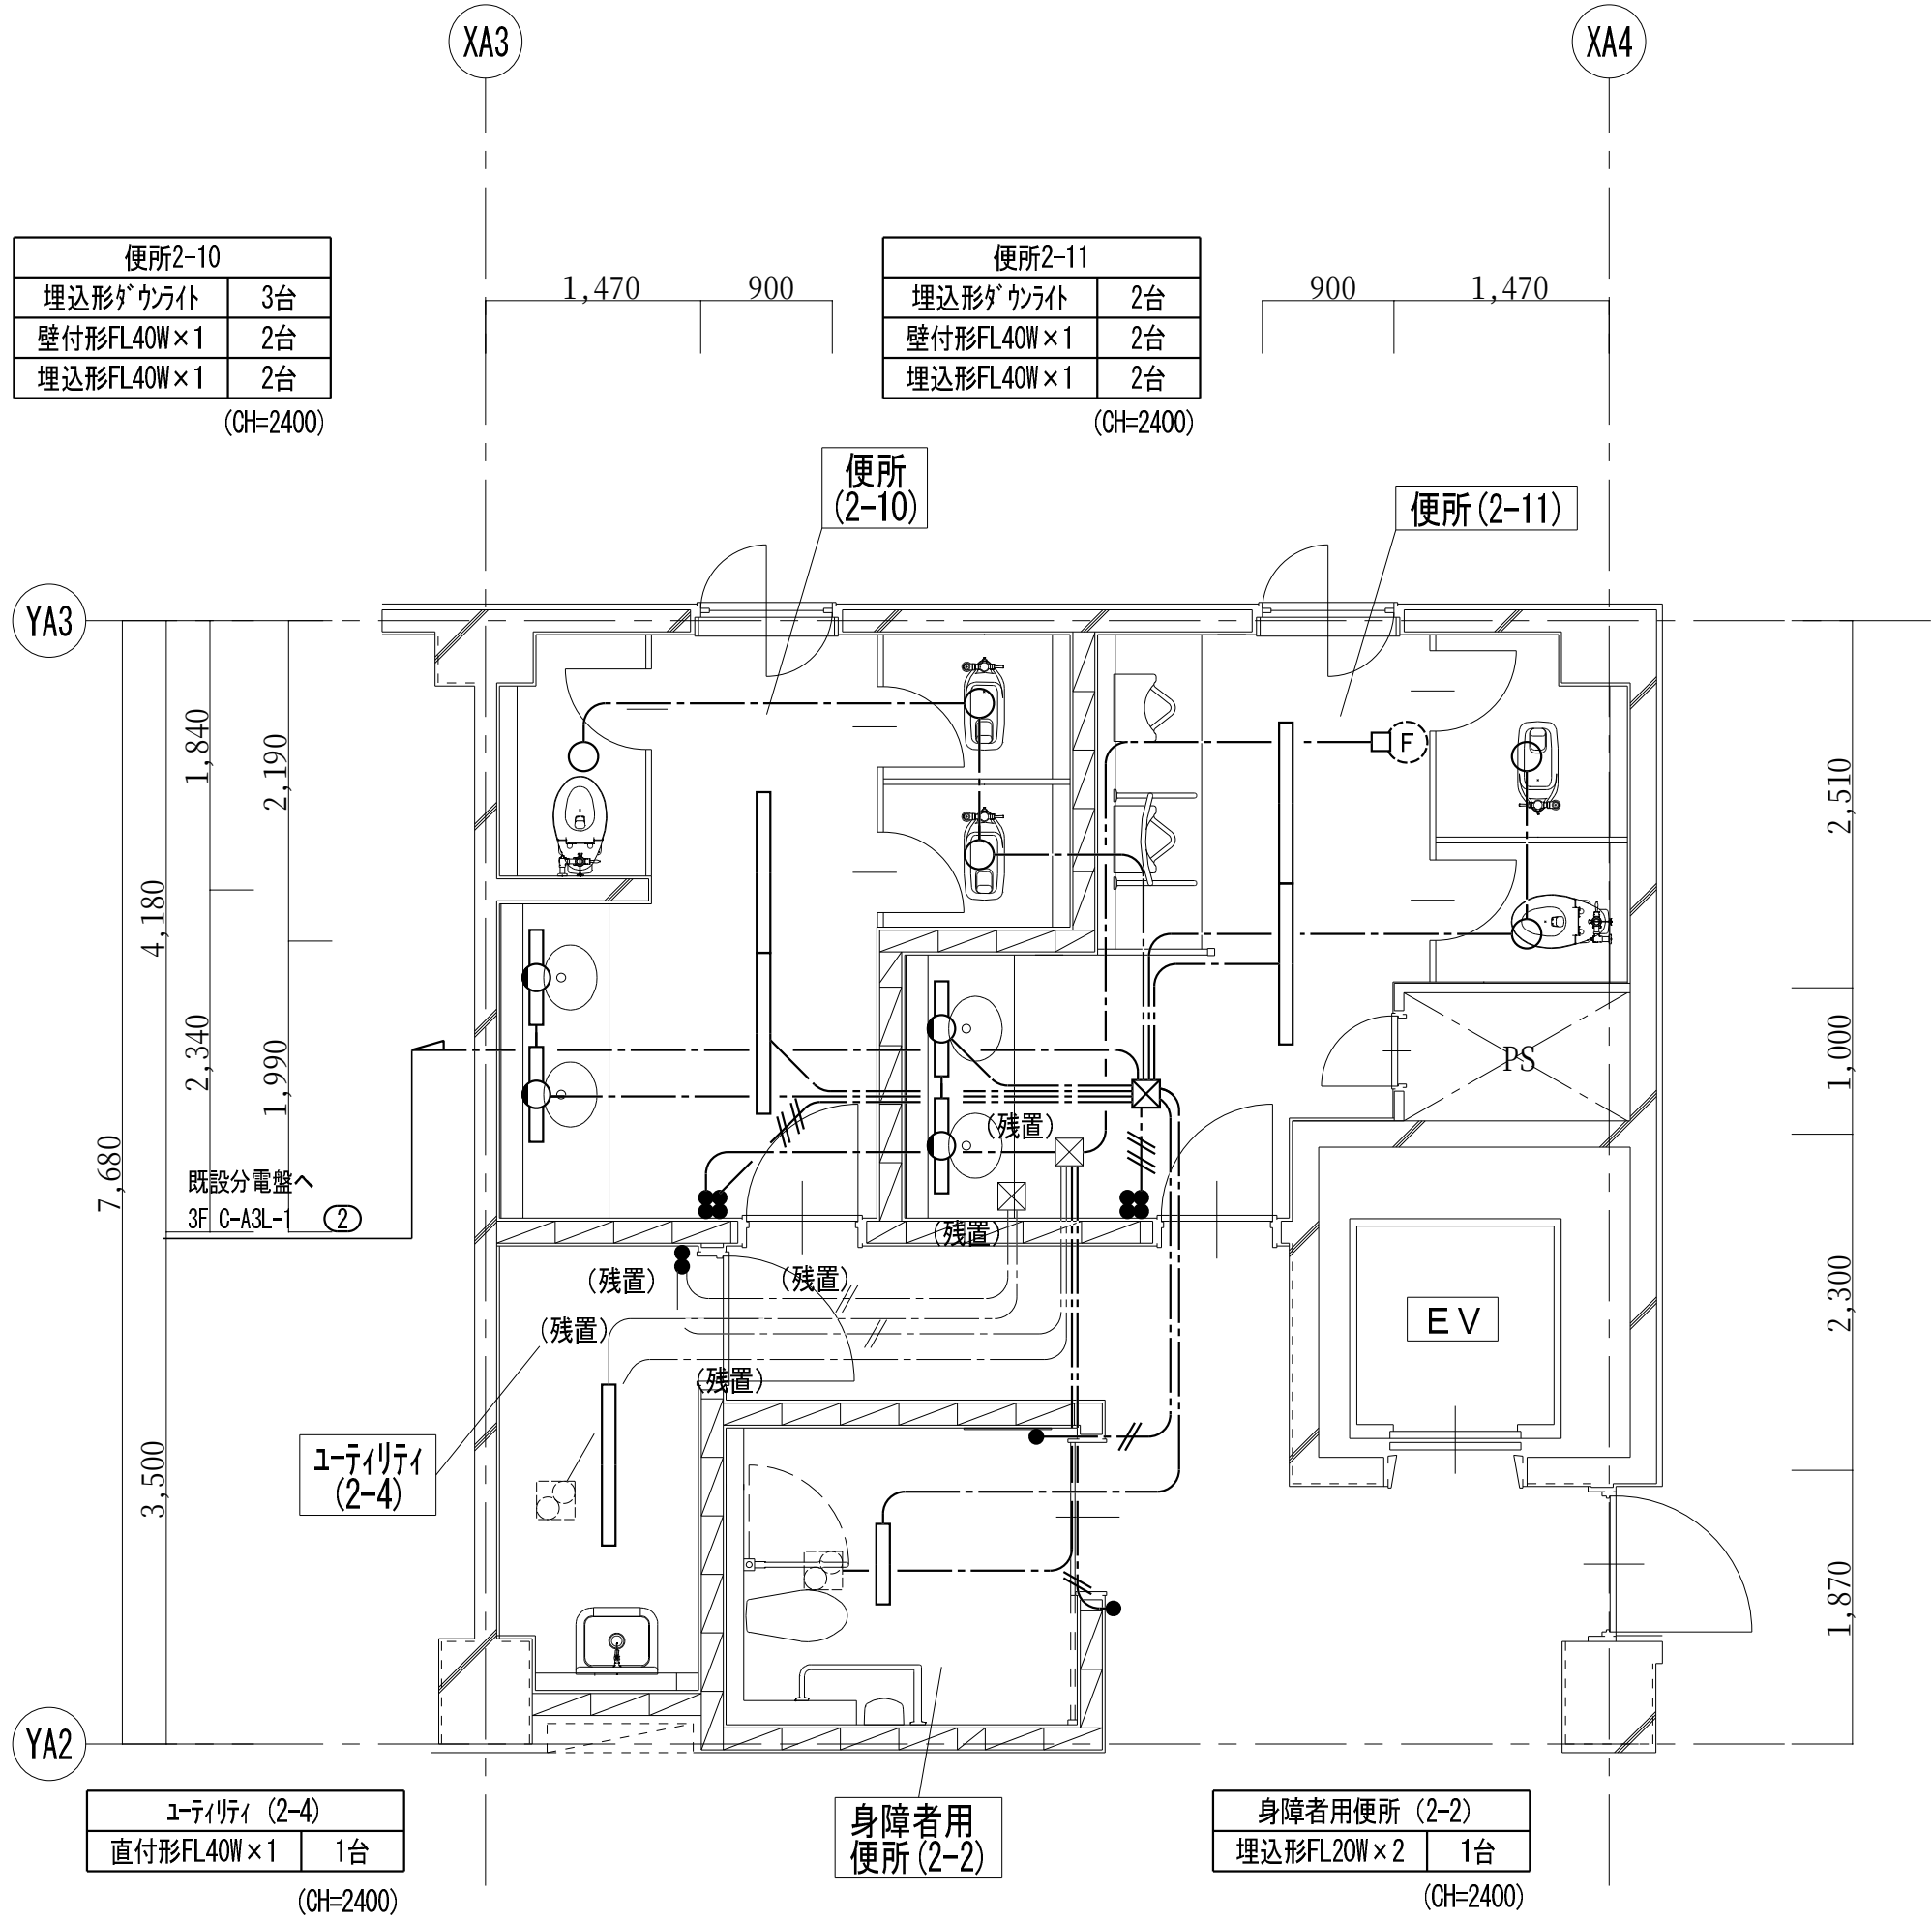

D1 3階平面詳細図 (改修前) S = 1/50

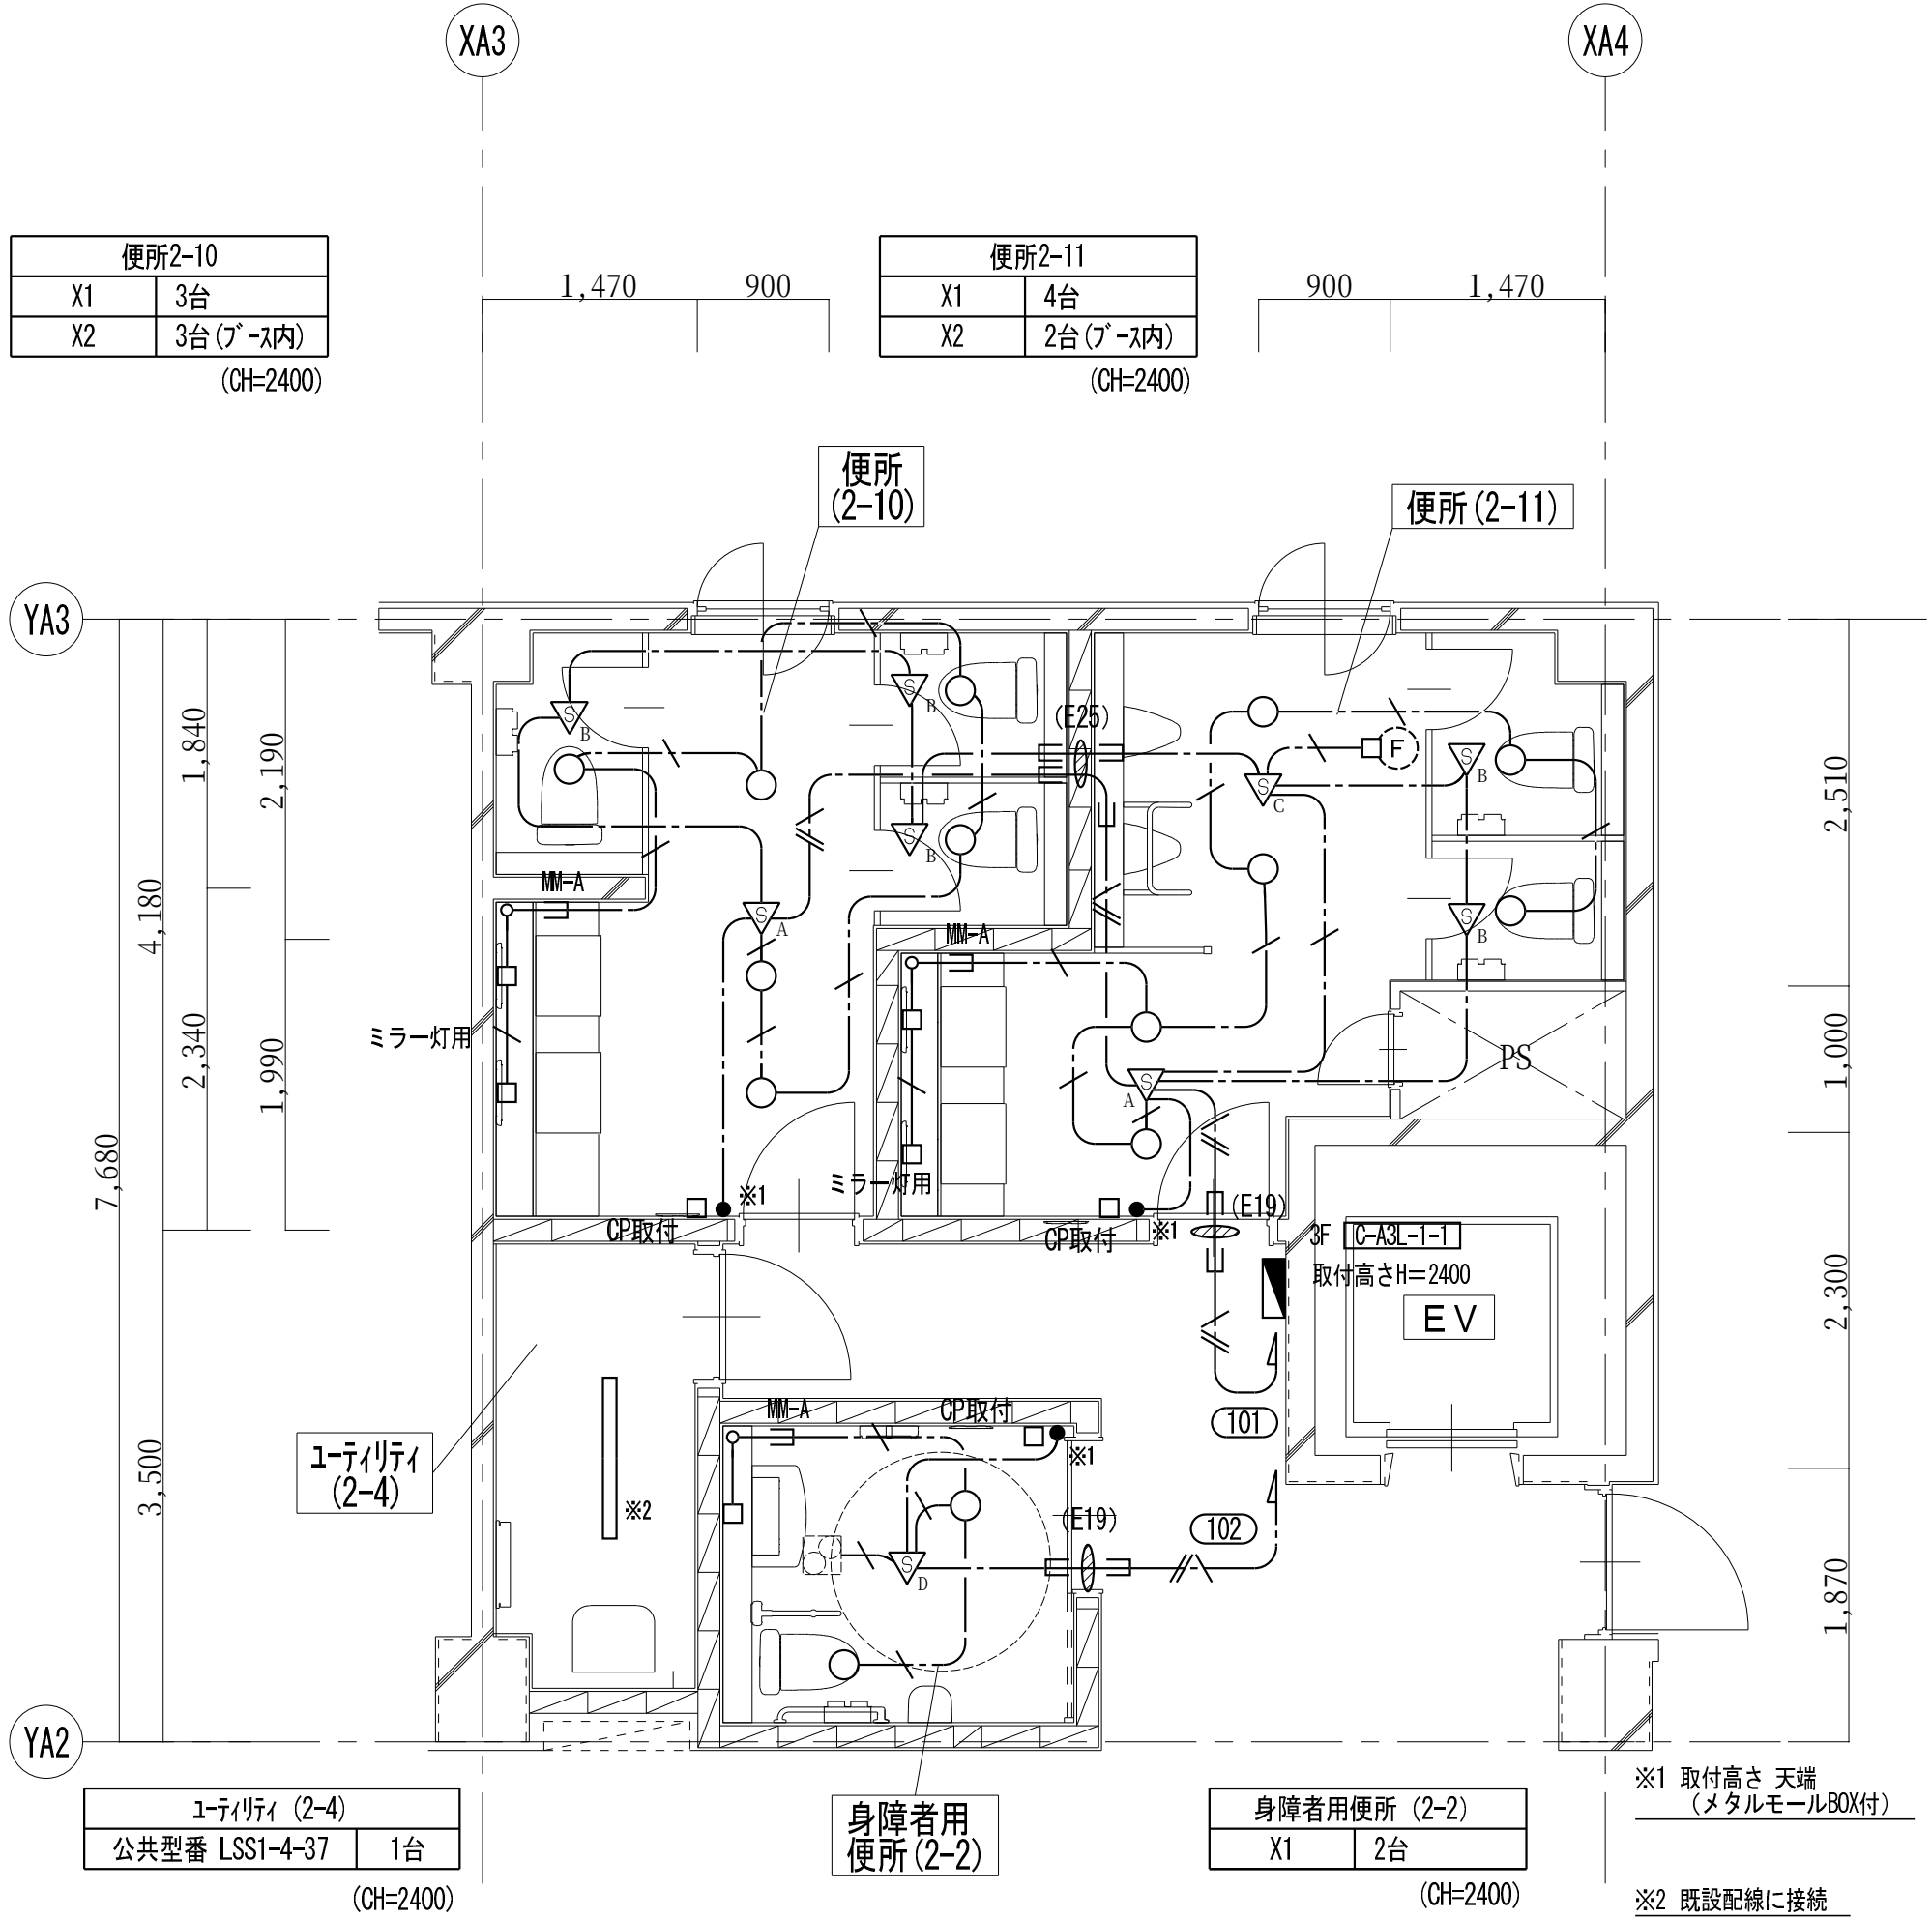

D1 3階平面詳細図 (改修後) S = 1/50

凡 例

記 号	名 称
●	埋込スイッチ 1P15Ax1
⚡	埋込スイッチ 1P15Ax4
Ⓢ	天井コンセント 2P15Ax1
□	アウトレットボックス
⊠	ブルボックス
■	電灯分電盤
(再)	取外し再取付を示す
(残置)	残置を示す

特 記 事 項

特記なき配管配線は下記とする。		保護管	
電 灯 回 路	——— ~~—~~ —— VV-F 2.0-2C	(PF22)	
	——— ~~—~~ —— VV-F 2.0-3C	(PF22)	
	——— ~~—~~ —— VV-F 2.0-2C x2	(PF22)	
	——— ~~—~~ —— VV-F 2.0-3C x2	(PF22)x2	
	——— ~~—~~ —— IV 2.0×4 E2.0	(PF16)	
二重天井内配線はケーブルこがし配線とする。			
壁内配線及び貫通部分はP ^φ 電線管にて保護すること。			
特記無き器具類、配管配線は全て撤去する。（打込配管の場合はケーブル類のみ撤去とする。）			
配管配線種別			
—————	天井内隠蔽配管配線工事	—————	天井内こがし配線工事
-----	床内隠蔽配管配線工事		露出配管工事
—————	ケーブルラック配線工事		

凡 例


記 号	名 称
●	埋込型スイッチ 1P15Ax1 ネーム付
⚡	埋込型スイッチ 1P15Ax2 ネーム付
▽ _A	天井付熱線センサ付自動スイッチ 親機・8Aタイプ・微動検知形
▽ _B	天井付熱線センサ付自動スイッチ 子機・微動検知形
▽ _C	天井付熱線センサ付自動スイッチ 子機・換気扇連動用・3系統連動形
▽ _D	天井付熱線センサ付自動スイッチ 親機・換気扇連動用
Ⓢ _{取付}	天井コンセント (抜け止め・接地極付) 2P15AEx1
⦶	既設コンクリート・床貫通を示す (防火区画貫通処理含む)
□ _{CP取付}	カバープレート取付
□	アウトレットボックス
⊠	ブルボックス 200 x 200 x 200
■	電灯分電盤 (既設)
(再)	取外し再取付を示す

特 記 事 項


特記なき配管配線は下記とする。		保護管	
電 灯 回 路	——— ~~—~~ —— EM-EEF 1.6-2C	(PF16)	
	——— ~~—~~ —— EM-EEF 1.6-3C(1E)	(PF22)	
	——— ~~—~~ —— EM-EEF 2.0-3C(1E)	(PF22)	
二重天井内配線はケーブルこがし配線とする。			
壁内配線及び貫通部分はPF電線管にて保護すること。			
MM-A・B表記はメタルモールA型・B型を示す。(メタルモールボックス共)			
貫通穴はコンセント共用とする。			
防火区画及び界壁貫通の場合は、建築設備・施工上の指導指針により施工すること。			
配管配線種別			
———	天井内隠蔽配管配線工事	———	天井内こがし配線工事
-----	床内隠蔽配管配線工事		露出配管工事
—————	ケーブルラック配線工事		

改修前

改修後

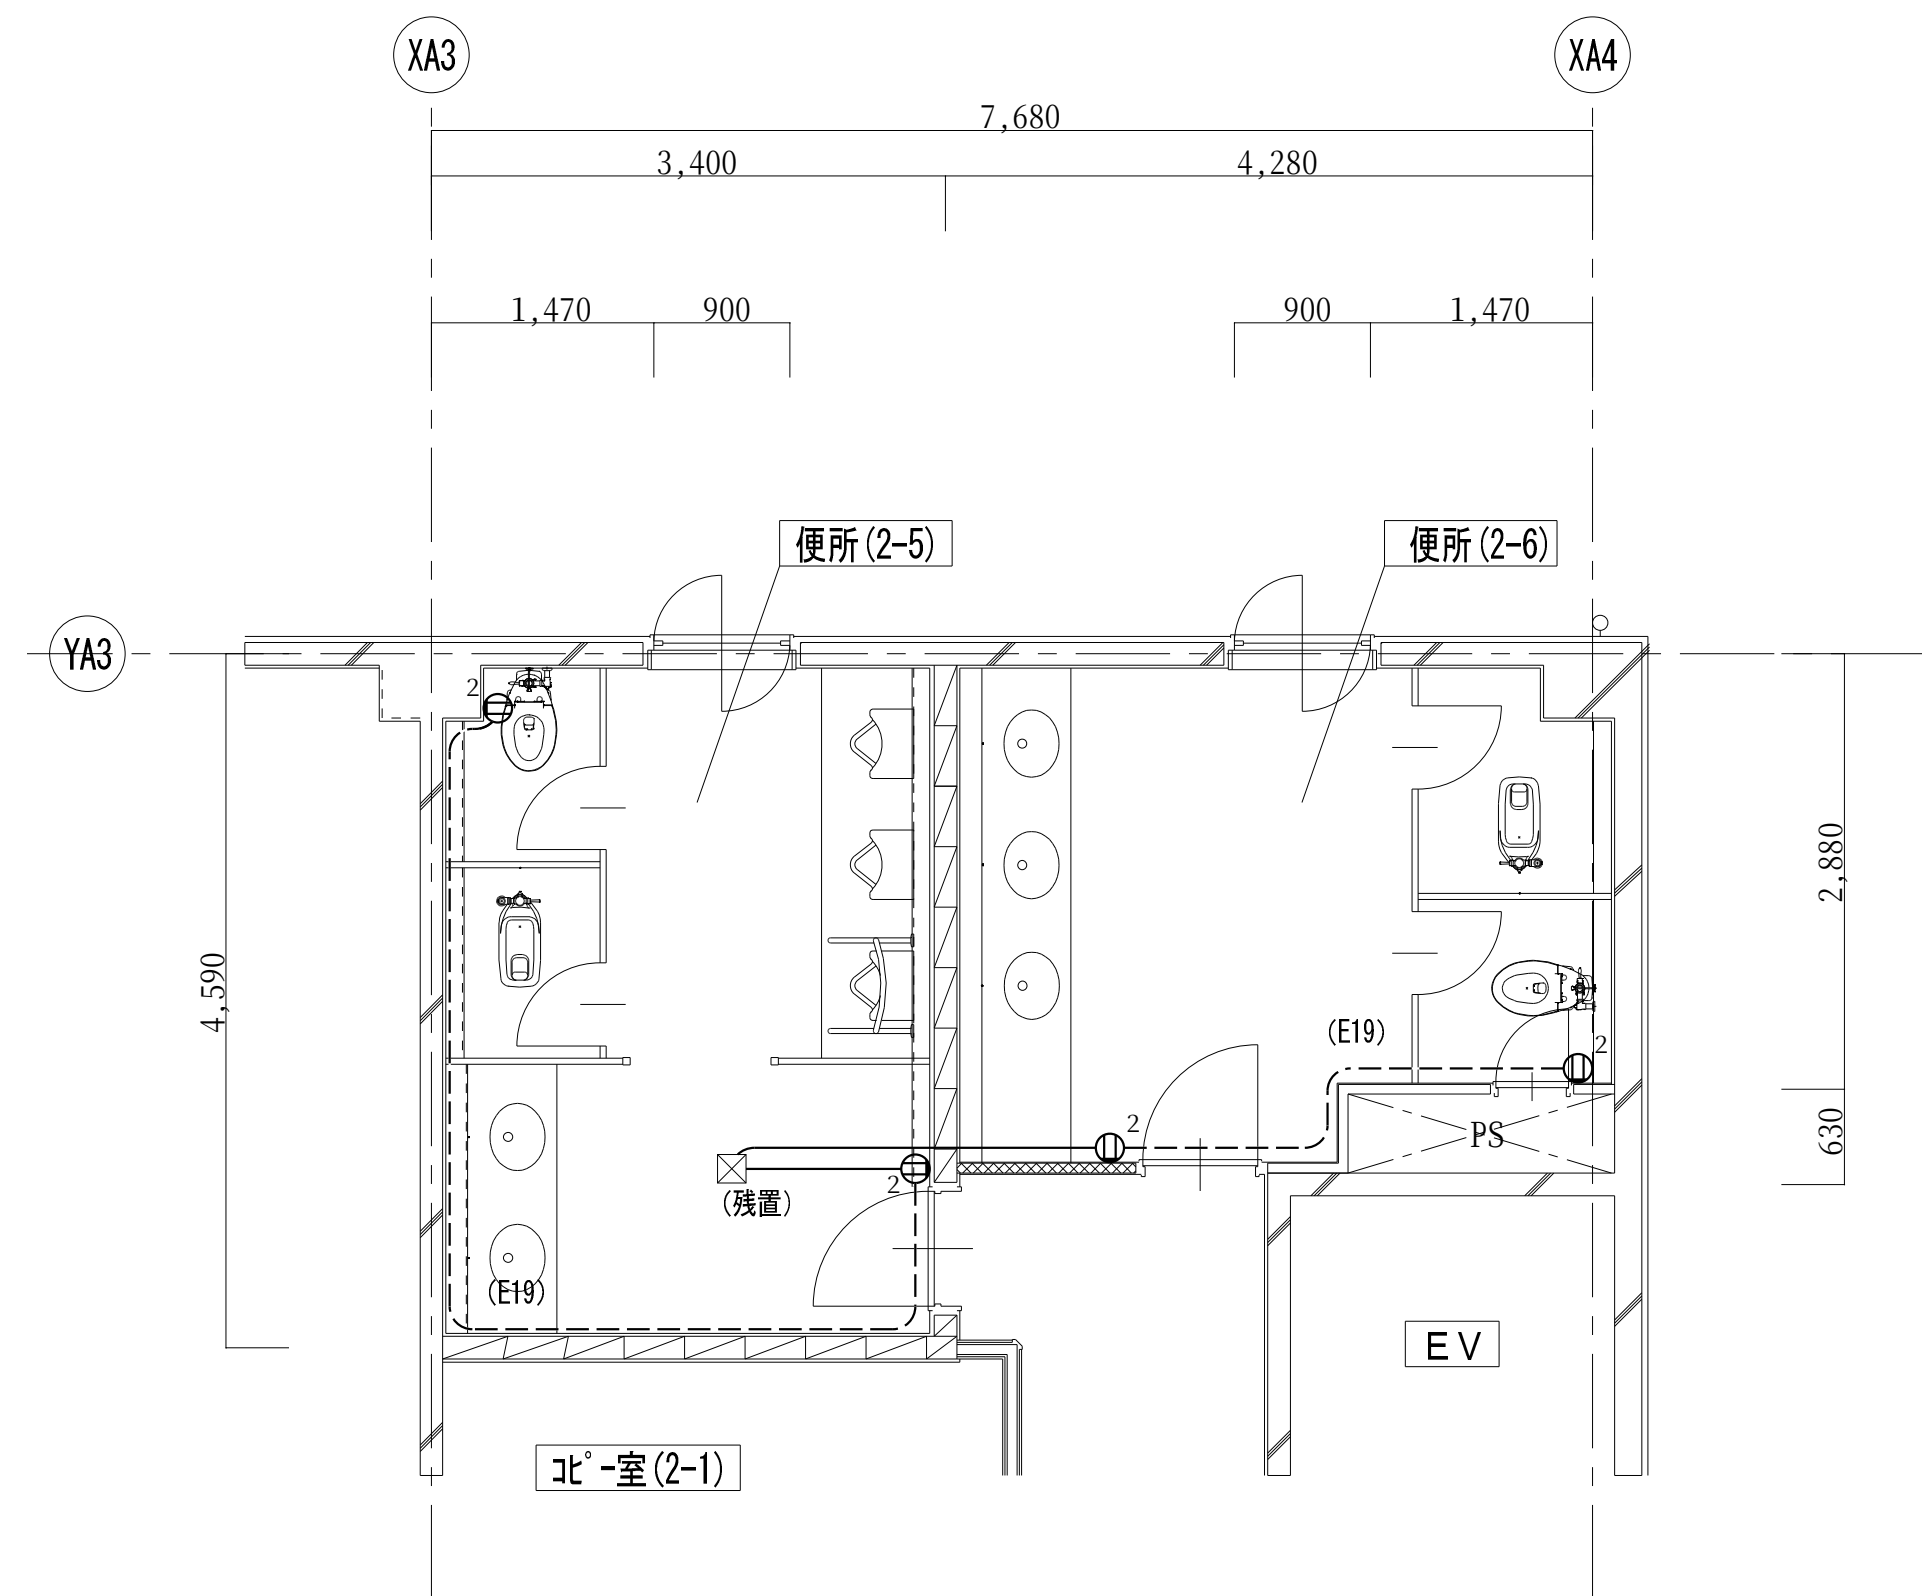

D1 2階平面詳細図 (改修前) S = 1/50

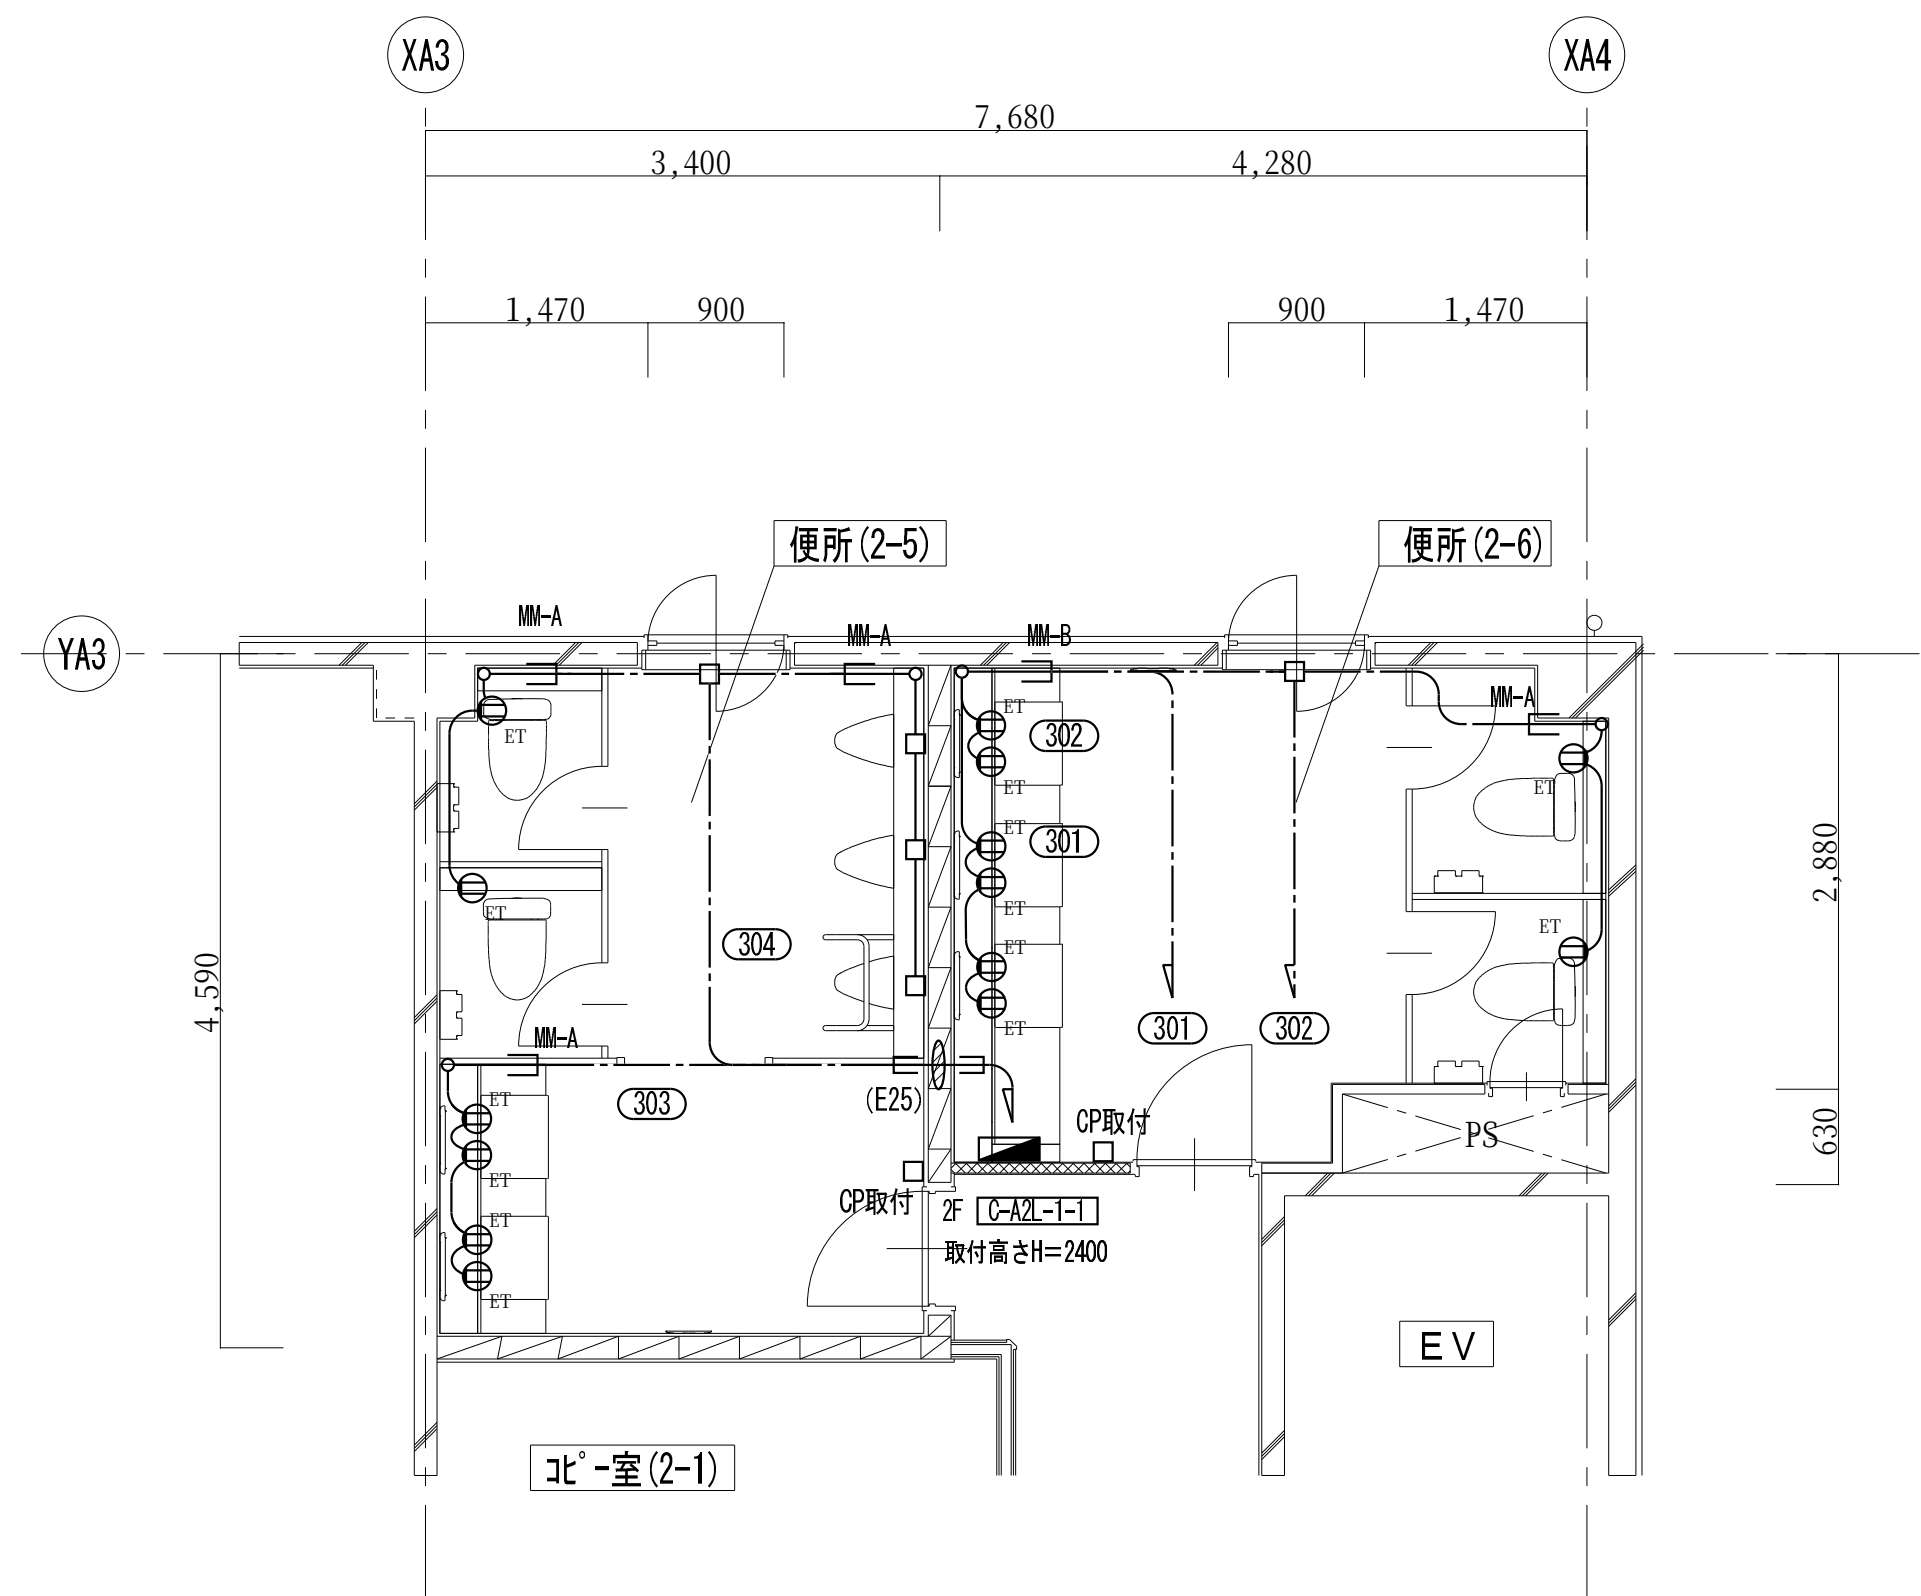

D1 2階平面詳細図 (改修後) S = 1/50

凡	例
記 号	名 称
	防雨形コンセント（抜け止め） 2P15Ax1
 ²	露出コンセント 2P15Ax2
 ^{ET}	露出コンセント（接地端子付） 2P15Ax2
 ^{EET}	露出コンセント（接地極接地端子付） 2P15Ax1
	アウトレットボックス
	プルボックス
	電灯分電盤
（再）	取外し再取付を示す
（残置）	残置を示す

特 記 事 項			
特記なき配管配線は下記とする。			
差 込 回 路	——— VVF 2.0-2C E2.0 (PF22)		
	——— / ——— EM-EFF 2.0-3C (PF22)		
二重天井内配線はケーブルころがし配線とする。			
壁内配線及び貫通部分はPF電線管にて保護すること。			
特記無き器具類、配管配線は全て撤去する。（打込配管の場合はケーブル類のみ撤去とする。）			
配管配線種別			
—————	天井内隠蔽配管配線工事	—————	天井内ころがし配線工事
—————	床内隠蔽配管配線工事	—————	露出配管工事
—————	ケーブルラック配線工事		

凡 例	
記 号	名 称
 ET	埋込型コンセント（接地端子付） 2P15A×1
	既設コンクリート・床貫通を示す（防火区画貫通処理含む）
	アウトレットボックス
 CP取付	カバプレート取付
	ブルボックス 200 x 200 x 200
	電灯分電盤（既設）
(再)	取外し再取付を示す

特 記 事 項	
特記なき配管配線は下記とする。	
差 込 回 路	EM-EEF 2.0-3C(1E) (PF22)
二重天井内配線はケーブルころがし配線とする。	
壁内配線及び貫通部分はPF電線管にて保護すること。	
MM-A・B表記はメタルモールA型・B型を示す。(メタルモールボックス共)	
防火区画及び界壁貫通の場合は、建築設備・施工上の指導指針により施工すること。	
配管配線種別	
_____ 天井内隠蔽配管配線工事	_____ 天井内ころがし配線工事
_____ 床内隠蔽配管配線工事	 露出配管工事
_____ ケーブルラック配線工事	

令和7年 3月 日

滋賀県立大学財務課


 株式会社 総合設備コンサルタント

工事名称 滋賀県立大学D棟トイレ改修後期工事

図面名称 D1 コンサント設備 2階平面詳細図(改修前・改修後)

Figure No.	E-05
------------	------

設計日 2025年3月

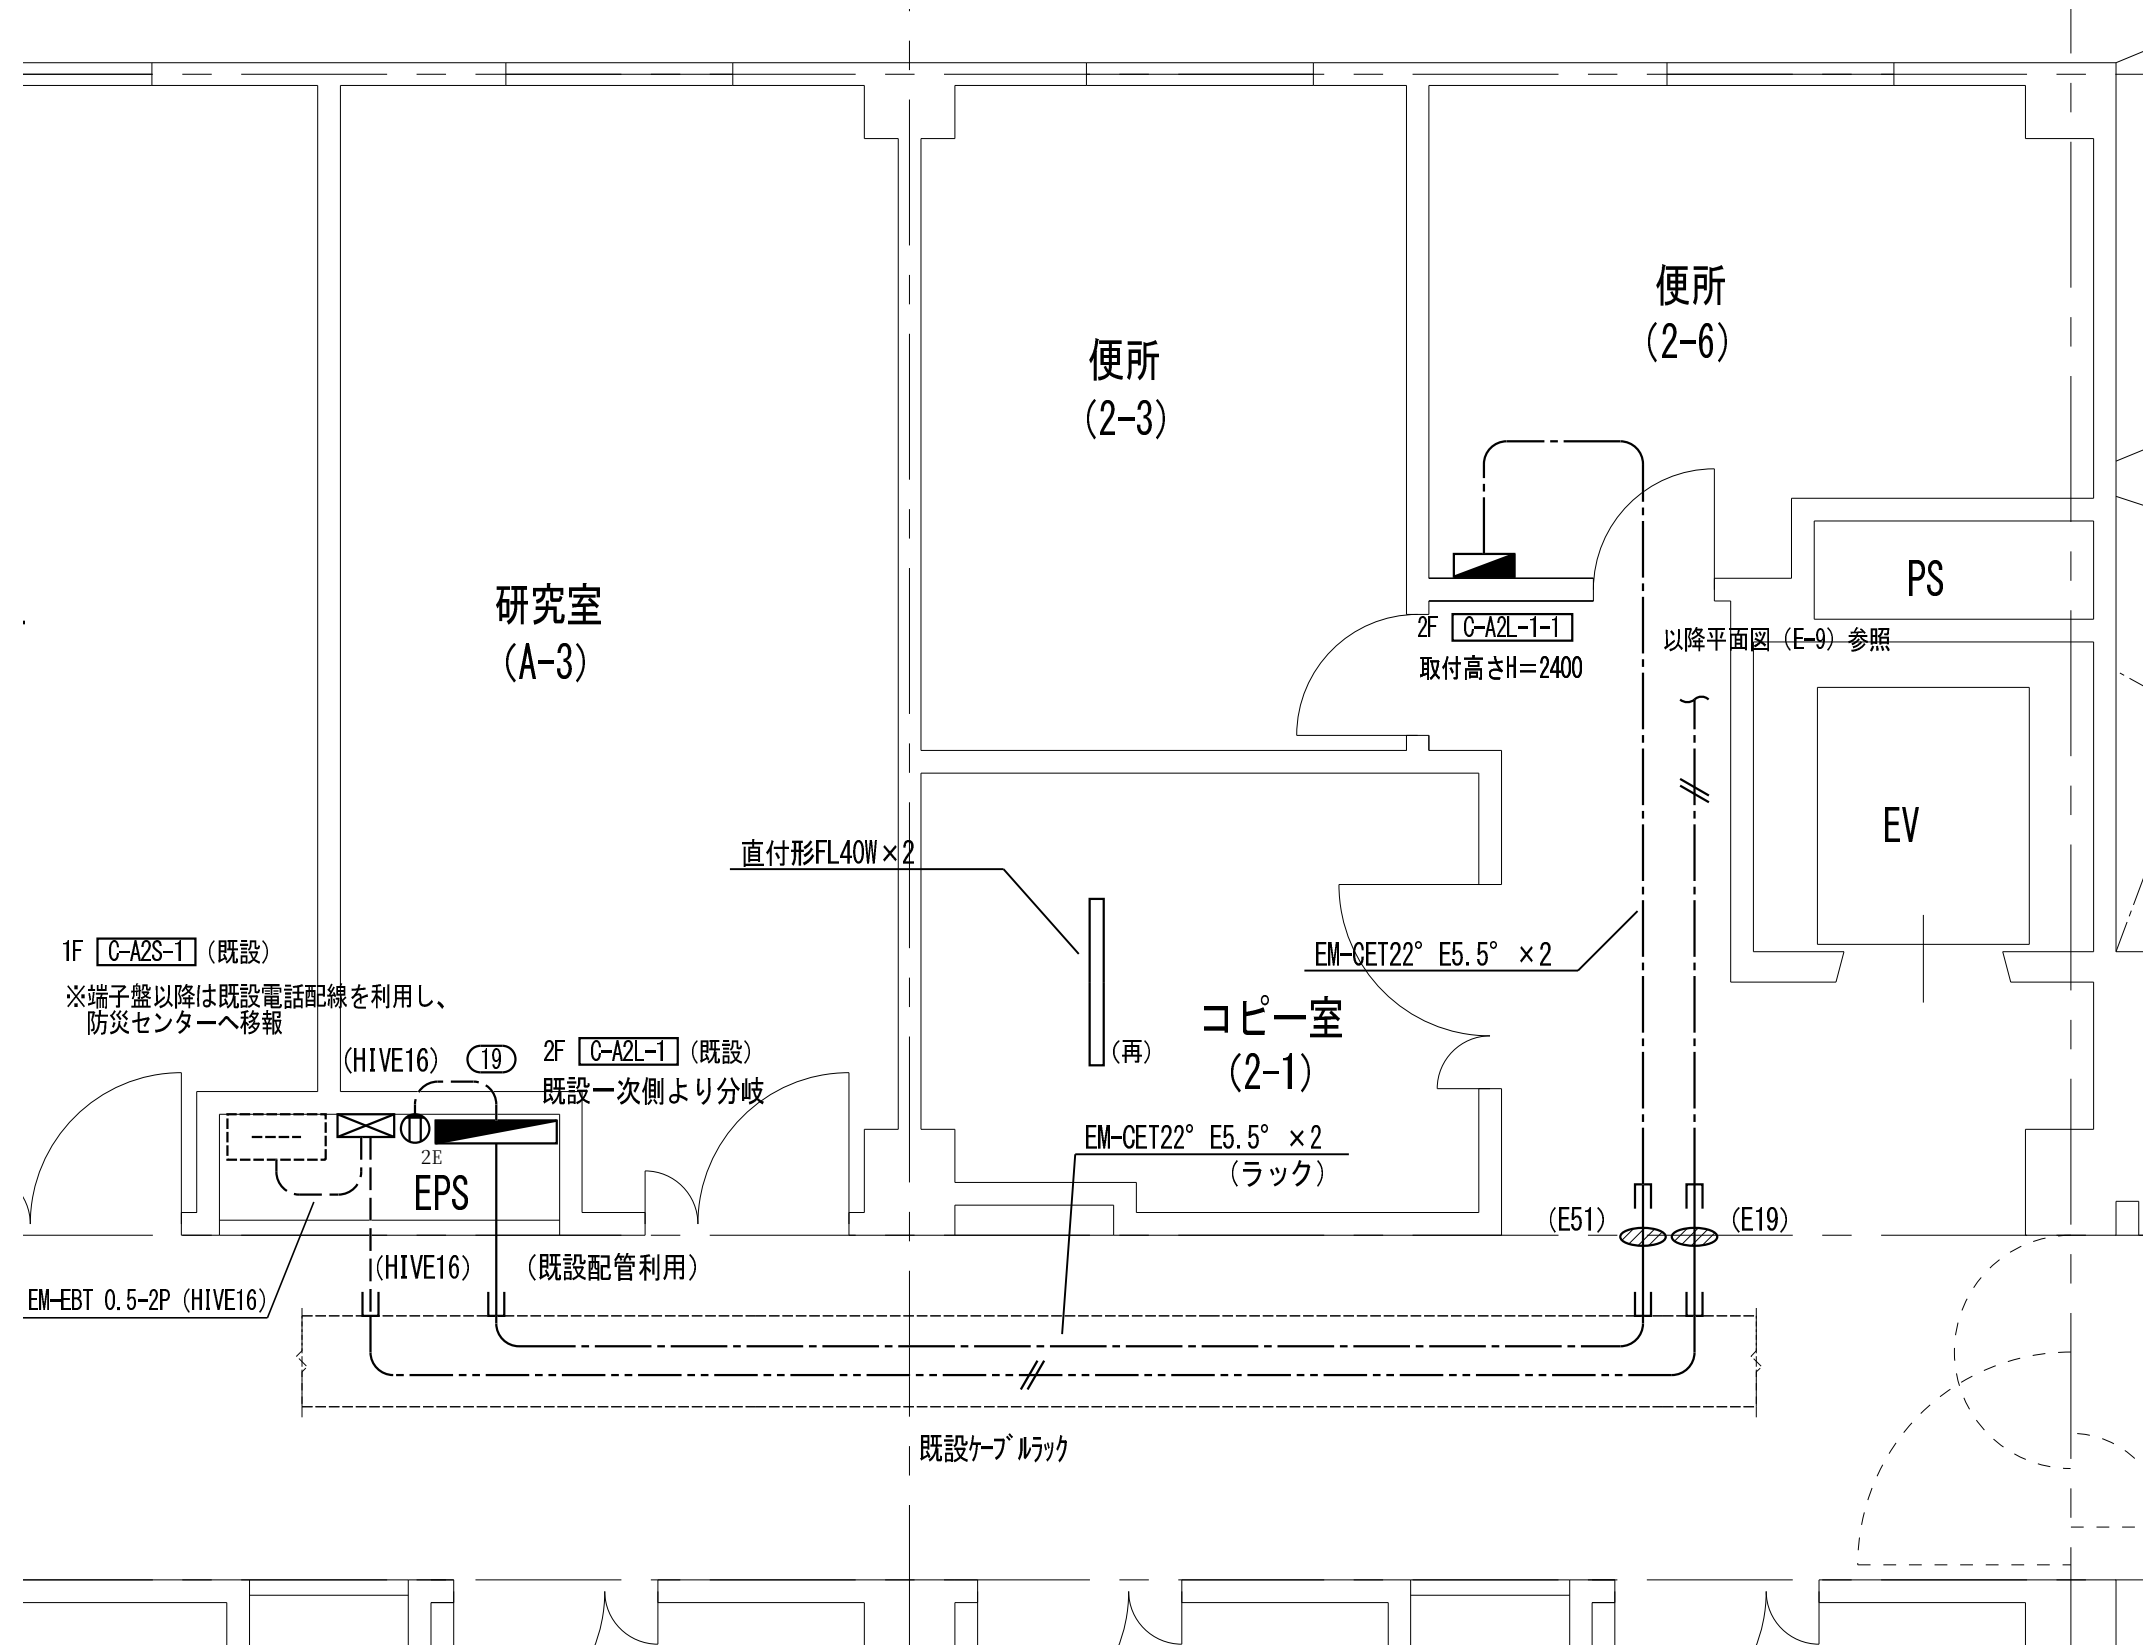

D1 2階平面図（改修後） S = 1/50


凡 例

記 号	名 称
Ⓜ ^{ET}	埋込型コンセント（接地端子付） 2P15Ax1
Ⓜ ^{2E}	露出コンセント（接地極付） 2P15Ax2
■ _E	通報用ボタン
⊠ _E	緊急通報装置
〰	既設コンクリート・床貫通を示す（防火区画貫通処理含む）
□	アウトレットボックス
⊠	プルボックス 200x200x200
■	電灯分電盤（新設）
■	電灯分電盤（既設）
⊠	弱電端子盤（既設）

特 記 事 項


特記なき配管配線は下記とする。		
差 込 回 路	——— EM-EEF 2.0-3C(1E)	(PF22)
呼 出 回 路	——— EM-AE 0.9-2C	(PF16)
二重天井内配線はケーブルこがし配線とする。		
壁内配線及び貫通部分はPF電線管にて保護すること。		
MM-A・B表記はメタルモールA型・B型を示す。（メタルモールボックス共）		
防火区画及び界壁貫通の場合は、建築設備・施工上の指導指針により施工すること。		
配管配線種別		
———	天井内隠蔽配管配線工事	——— 天井内こがし配線工事
-----	床内隠蔽配管配線工事	 露出配管工事
-----	ケーブルラック配線工事	

改修前

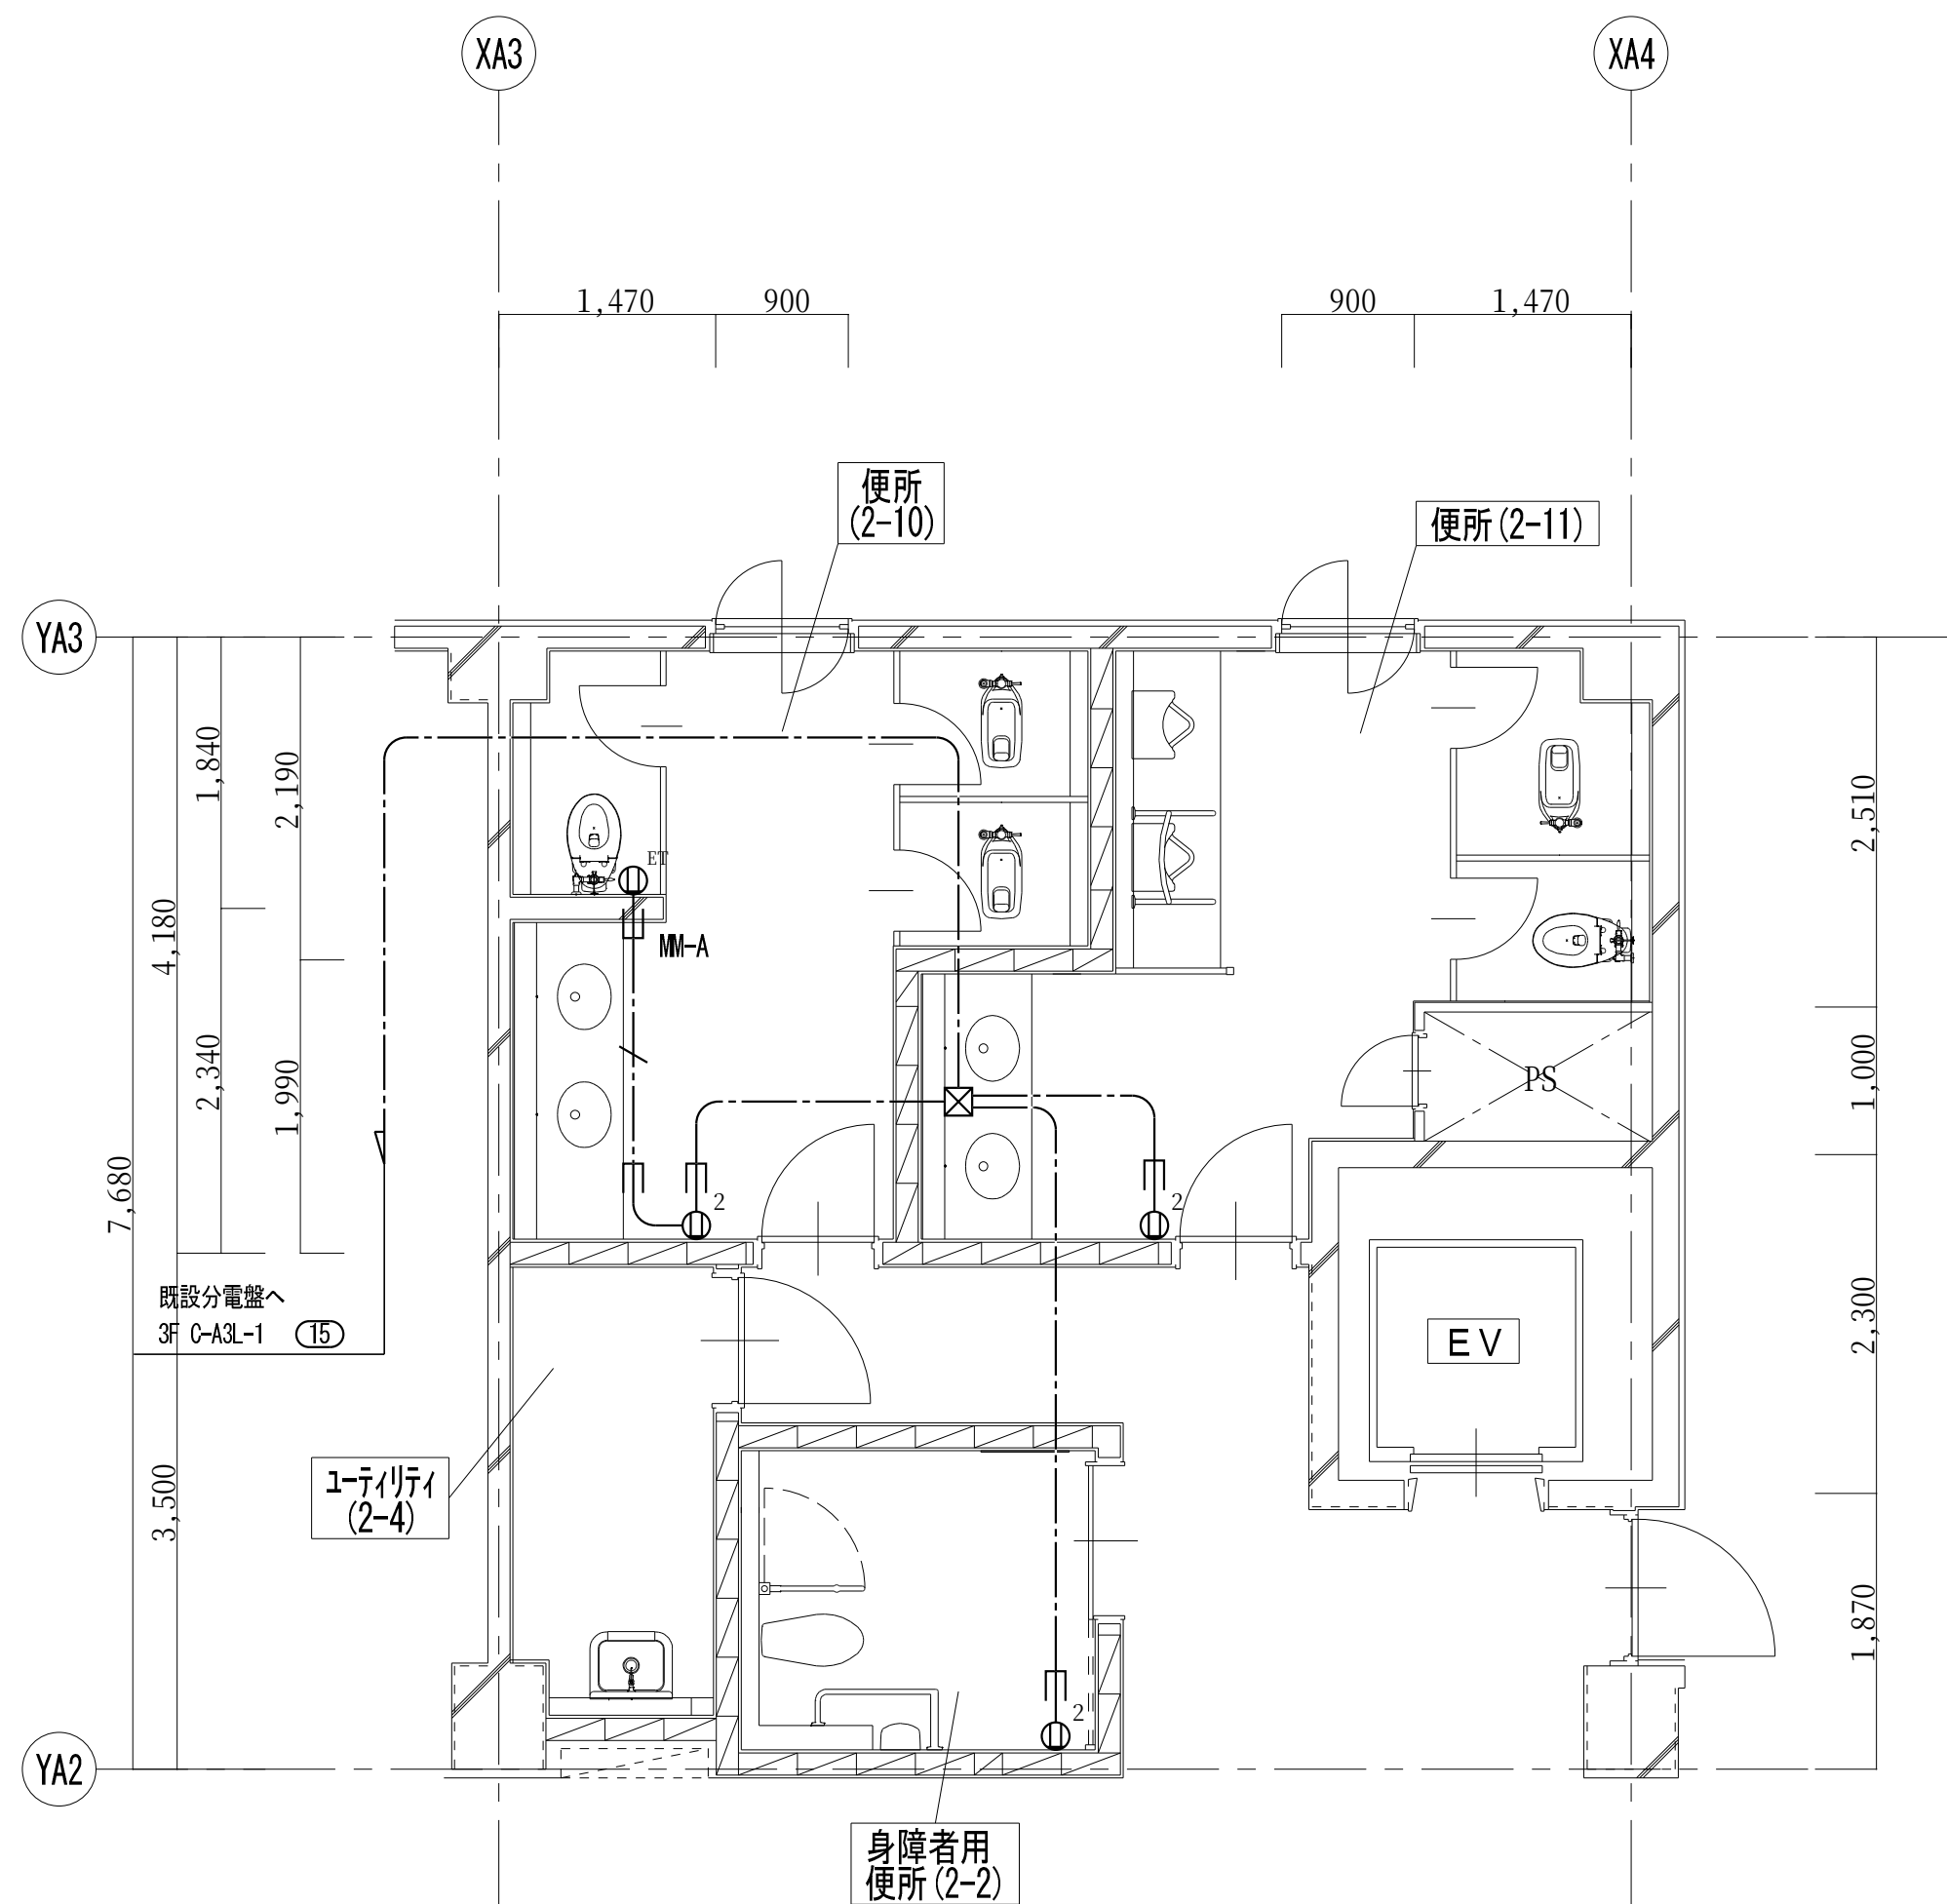

D1 3階平面詳細図 (改修前) S = 1/50

改修後

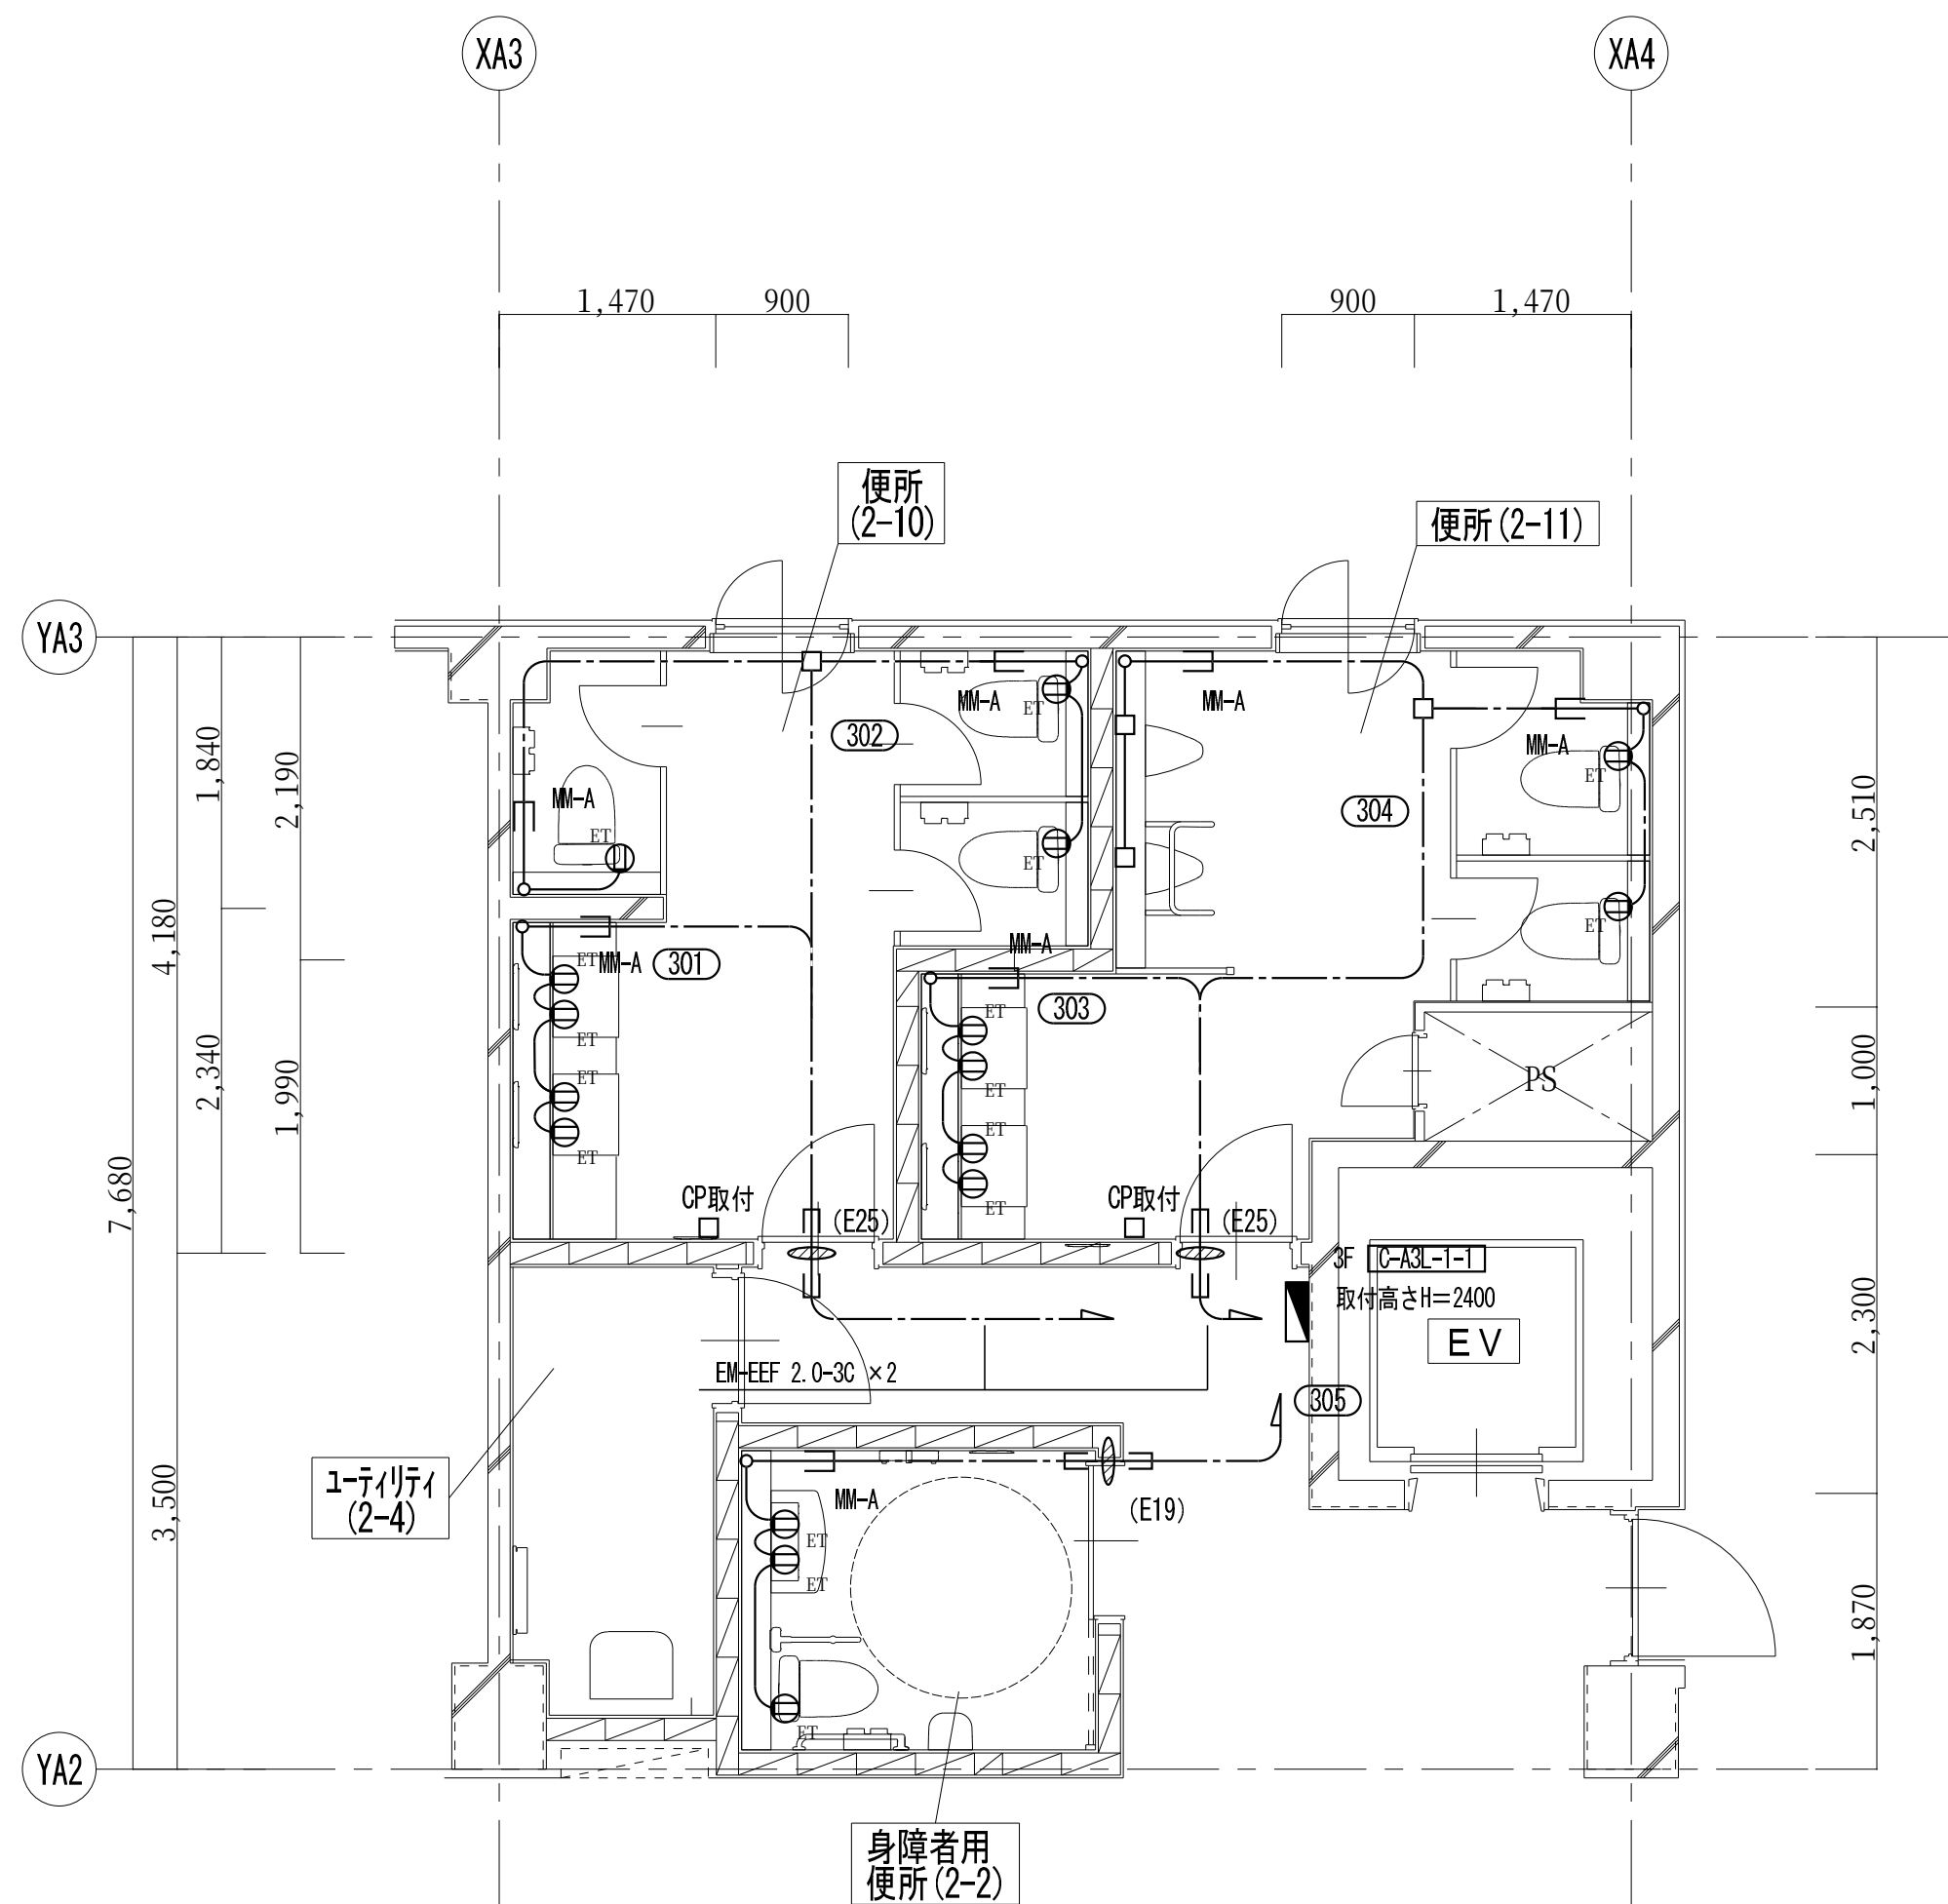

D1 3階平面詳細図 (改修後) S = 1/50

凡	例
記 号	名 称
	防雨形コンセント (抜け止め) 2P15Ax1
 ²	露出コンセント 2P15Ax2
 ^{ET}	露出コンセント (接地端子付) 2P15Ax2
 ^{EET}	露出コンセント (接地極接地端子付) 2P15Ax1
	アウトレットボックス
	ブルボックス
	電灯分電盤
(再)	取外し再取付を示す
(残置)	残置を示す

特 記 事 項	
特記なき配管配線は下記とする。	
差 込 回 路	——— VVF 2.0-2C E2.0 (PF22)
	——— EM-EFF 2.0-3C (PF22)
二重天井内配線はケーブルころがし配線とする。	
壁内配線及び貫通部分はPF電線管にて保護すること。	
特記無き器具類、配管配線は全て撤去する。(打込配管の場合はケーブル類のみ撤去とする。)	
配管配線種別	
————— 天井内隠蔽配管配線工事	————— 天井内ころがし配線工事
————— 床内隠蔽配管配線工事	…………… 露出配管工事
————— ケーブルラック配線工事	

凡 例	
記 号	名 称
 ^{FT}	埋込型コンセント（接地端子付） 2P15x1
	既設コンクリート・床貫通を示す（防火区画貫通処理含む）
	アウトレットボックス
 CP取付	カバープレート取付
	ブルボックス 200 x 200 x 200
	電灯分電盤（既設）
(再)	取外し再取付を示す

特 記 事 項	
特記なき配管配線は下記とする。	
差 込 回 路	EM-EEF 2.0-3C(1E)
二重天井内配線はケーブルころがし配線とする。	
壁内配線及び貫通部分はPF電線管にて保護すること。	
M4・A・B表記はメタルモールA型・B型を示す。(メタルモールボックス共)	
防火区画及び界壁貫通の場合は、建築設備・施工上の指導指針により施工すること。	
配管配線種別	
————— 天井内隠蔽配管配線工事	————— 天井内ころがし配線工事
————— 床内隠蔽配管配線工事	…………… 露出配管工事
————— ケーブルバック配線工事	

令和7年 3月 日

滋賀県立大学財務課


 株式会社 総合設備コンサルタント

工事名称 滋賀県立大学D棟トイレ改修後期工事

図面名称 D1 コンセント設備 3階平面詳細図 (改修前・改修後)

图 1b. E-07

設計日 2025年3月

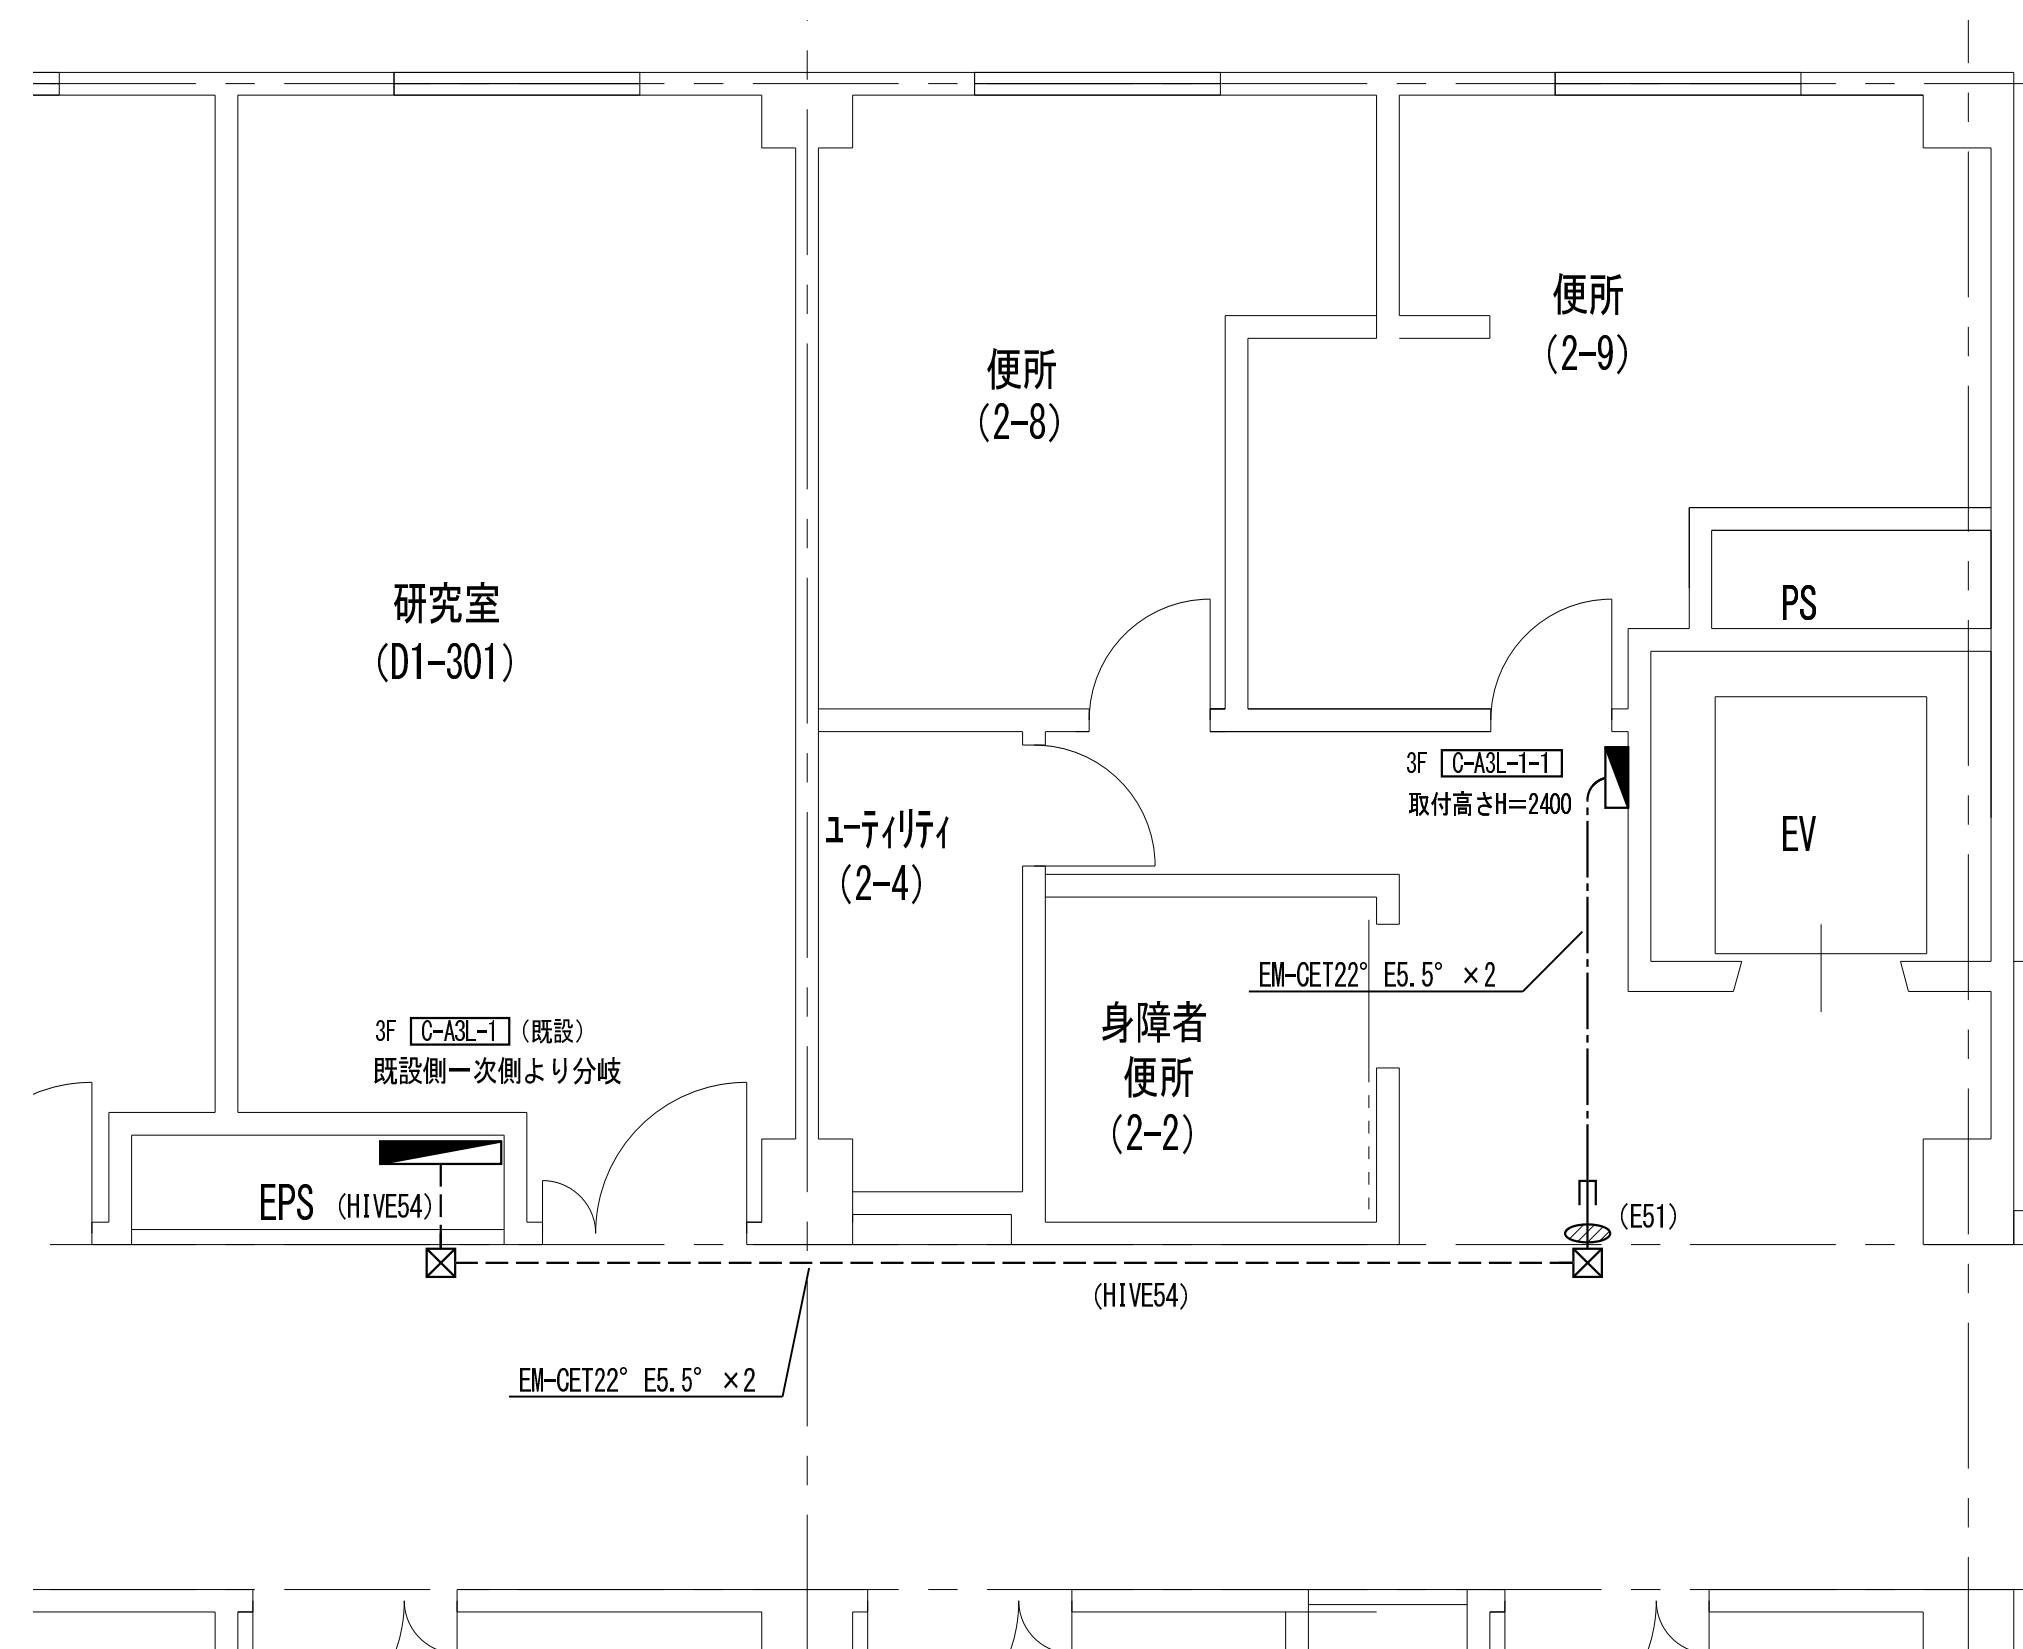


D1 3階平面図 (改修後) S = 1/50

凡	例
---	---


記 号	名 称
 ET	埋込型コンセント（接地端子付）
 ZE	露出コンセント（接地端子付）
 E	通報用ボタン
	緊急通報装置
	既設コンクリート・床貫通を示す（防火区画貫通処理含む）
	アウトレットボックス
	プルボックス 200 x 200 x 200
	電灯分電盤（新設）
	電灯分電盤（既設）
	弱電端子盤（既設）

特 記 事 項

特記なき配管配線は下記とする。		保護管
差 込 回 路	—— ———— EM-EEF 2.0-3C(1E)	(PF22)
呼 出 回 路	—— ———— EM-AE 0.9—2C	(PF16)
二重天井内配線はケーブルころしがし配線とする。		
壁内配線及び貫通部分はPF電線管にて保護すること。		
MM-A・B表記はメタルモールA型・B型を示す。(メタルモールボックス共)		
防火区画及び隔壁貫通の場合は、建築設備・施工上の指導指針により施工すること。		
配管配線種別		
—————	天井内隠蔽配管配線工事	————— 天井内ころがし配線工事
—————	床内隠蔽配管配線工事	…………… 露出配管工事
—————	ケーブルスタック配線工事	

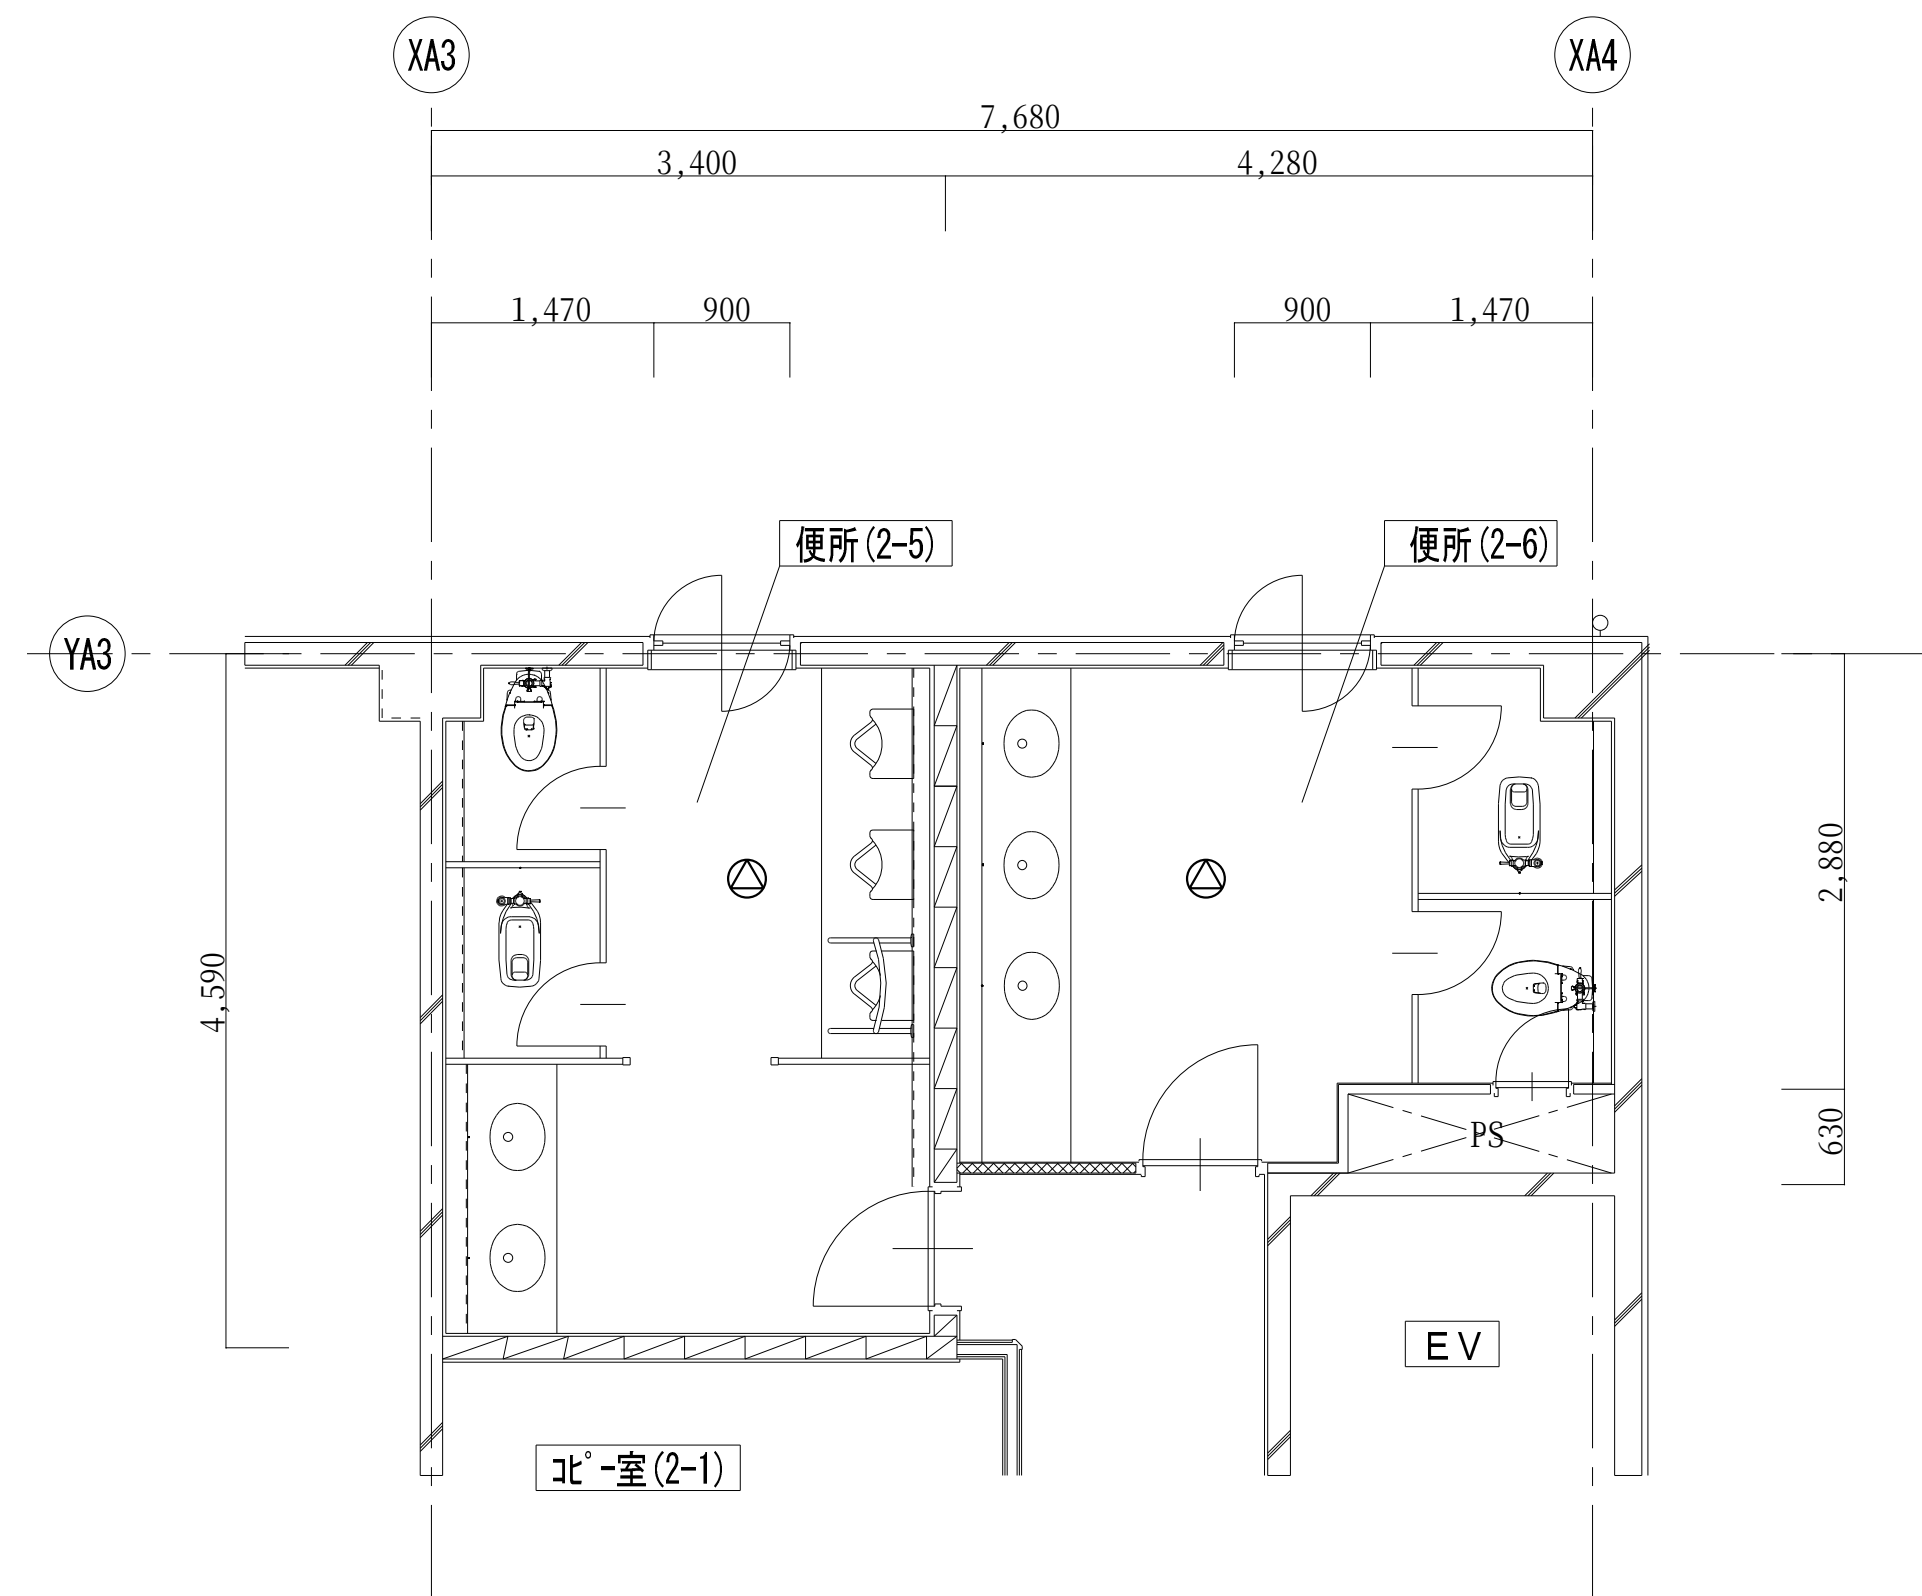

D1 2階平面詳細図 (改修前) S = 1/50

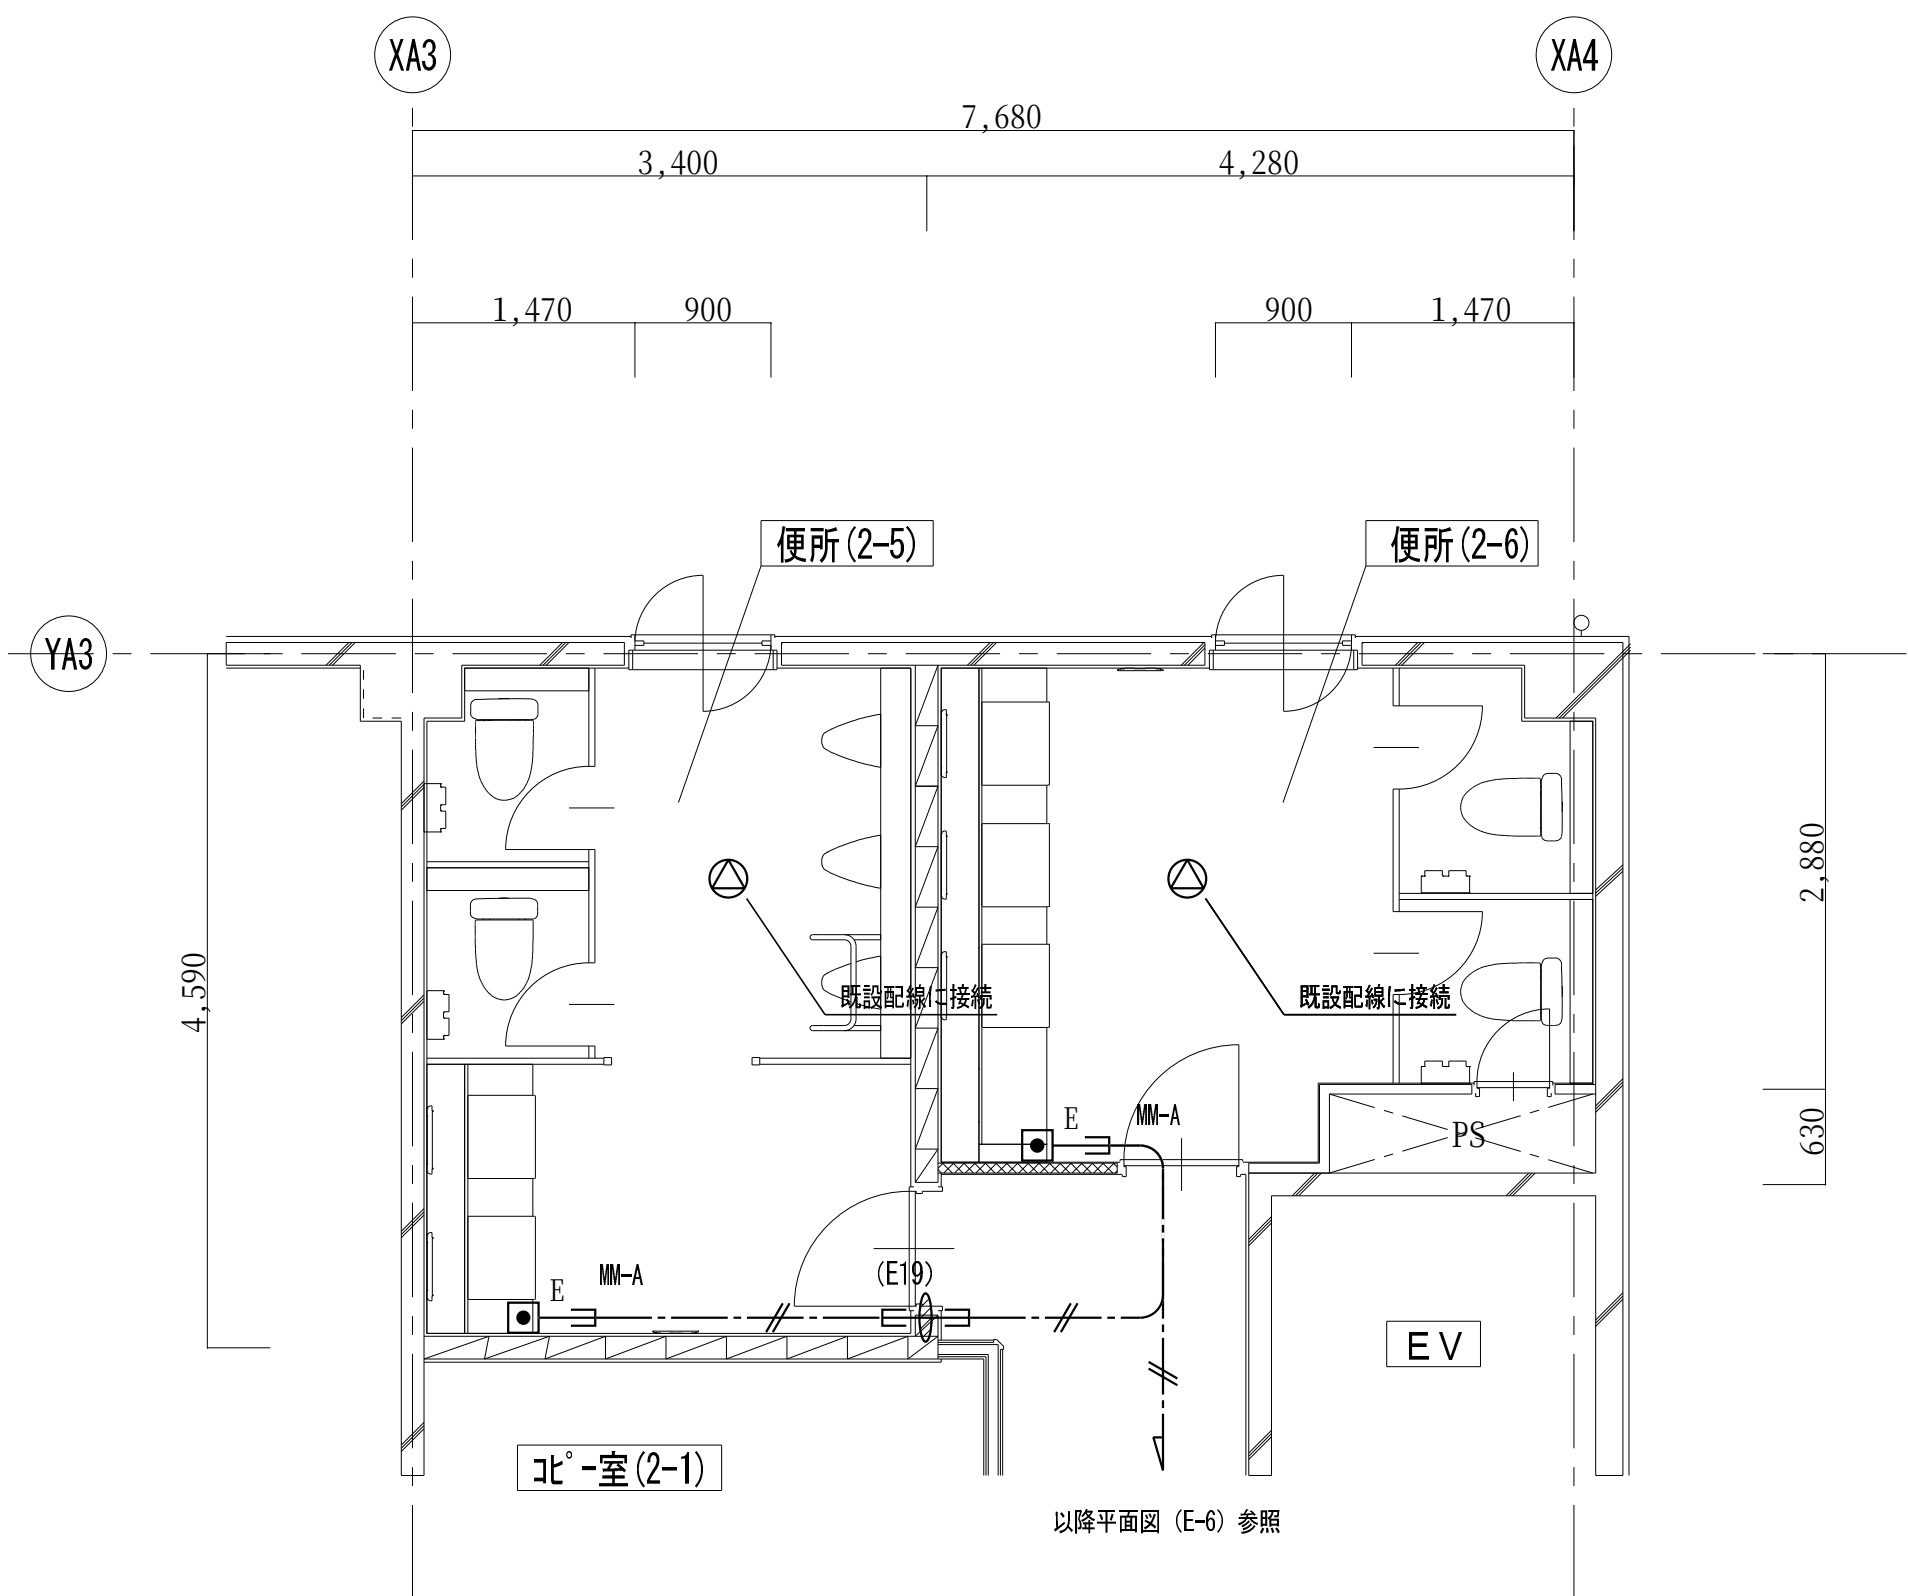


D1 2階平面詳細図 (改修後) S = 1/50

凡 例	
記 号	名 称
	トイレ用呼出押しボタン
	廊下灯
	復旧ボタン
	天井埋込型スピーカー 3W
	壁掛型スピーカー 3W
	アウトレットボックス
	弱電端子盤
	取外し再取付を示す


特 記 事 項		
特記なき配管配線は下記とする。		
呼 出 回 路	IV 1.2 × 2	(PF16) 保護管
	IV 1.2 × 3	(PF16)
	IV 1.2 × 4	(PF16)
	IV 1.2 × 4	(PF16)
二重天井内配線はケーブルこがし配線とする。		
壁内配線及び貫通部分はPF電線管にて保護すること。		
特記無き器具類、配管配線は全て撤去する。(打込配管の場合はケーブル類のみ撤去とする。)		
配管配線種別		
天井内隠蔽配管配線工事	天井内こがし配線工事	
床内隠蔽配管配線工事	露出配管工事	
ケーブルラック配線工事		

凡 例	
記 号	名 称
	トイレ用呼出押しボタン
	トイレ用呼出押しボタン ひも付き
	廊下灯
	復旧ボタン
	通報用ボタン
	天井埋込型スピーカー 3W (SC6H1・3V3・M)
	壁掛型スピーカー 3W (SW2H1・3V3・K)
	既設コンクリート・床貫通を示す(防火区画貫通処理含む)
	アウトレットボックス
	弱電端子盤(既設)
	取外し再取付を示す

特 記 事 項		
特記なき配管配線は下記とする。		
呼 出 回 路	EM-AE 1.2-2C	(PF16) 保護管
	EM-AE 1.2-3C	(PF16)
	EM-AE 0.9-2C	(PF16)
	EM-AE 0.9-2C	(PF16)
二重天井内配線はケーブルこがし配線とする。		
壁内配線及び貫通部分はPF電線管にて保護すること。		
MM-A・B表記はメタルモールA型・B型を示す。(メタルモールボックス共)		
防火区画及び界壁貫通の場合は、建築設備・施工上の指導指針により施工すること。		
配管配線種別		
天井内隠蔽配管配線工事	天井内こがし配線工事	
床内隠蔽配管配線工事	露出配管工事	
ケーブルラック配線工事		

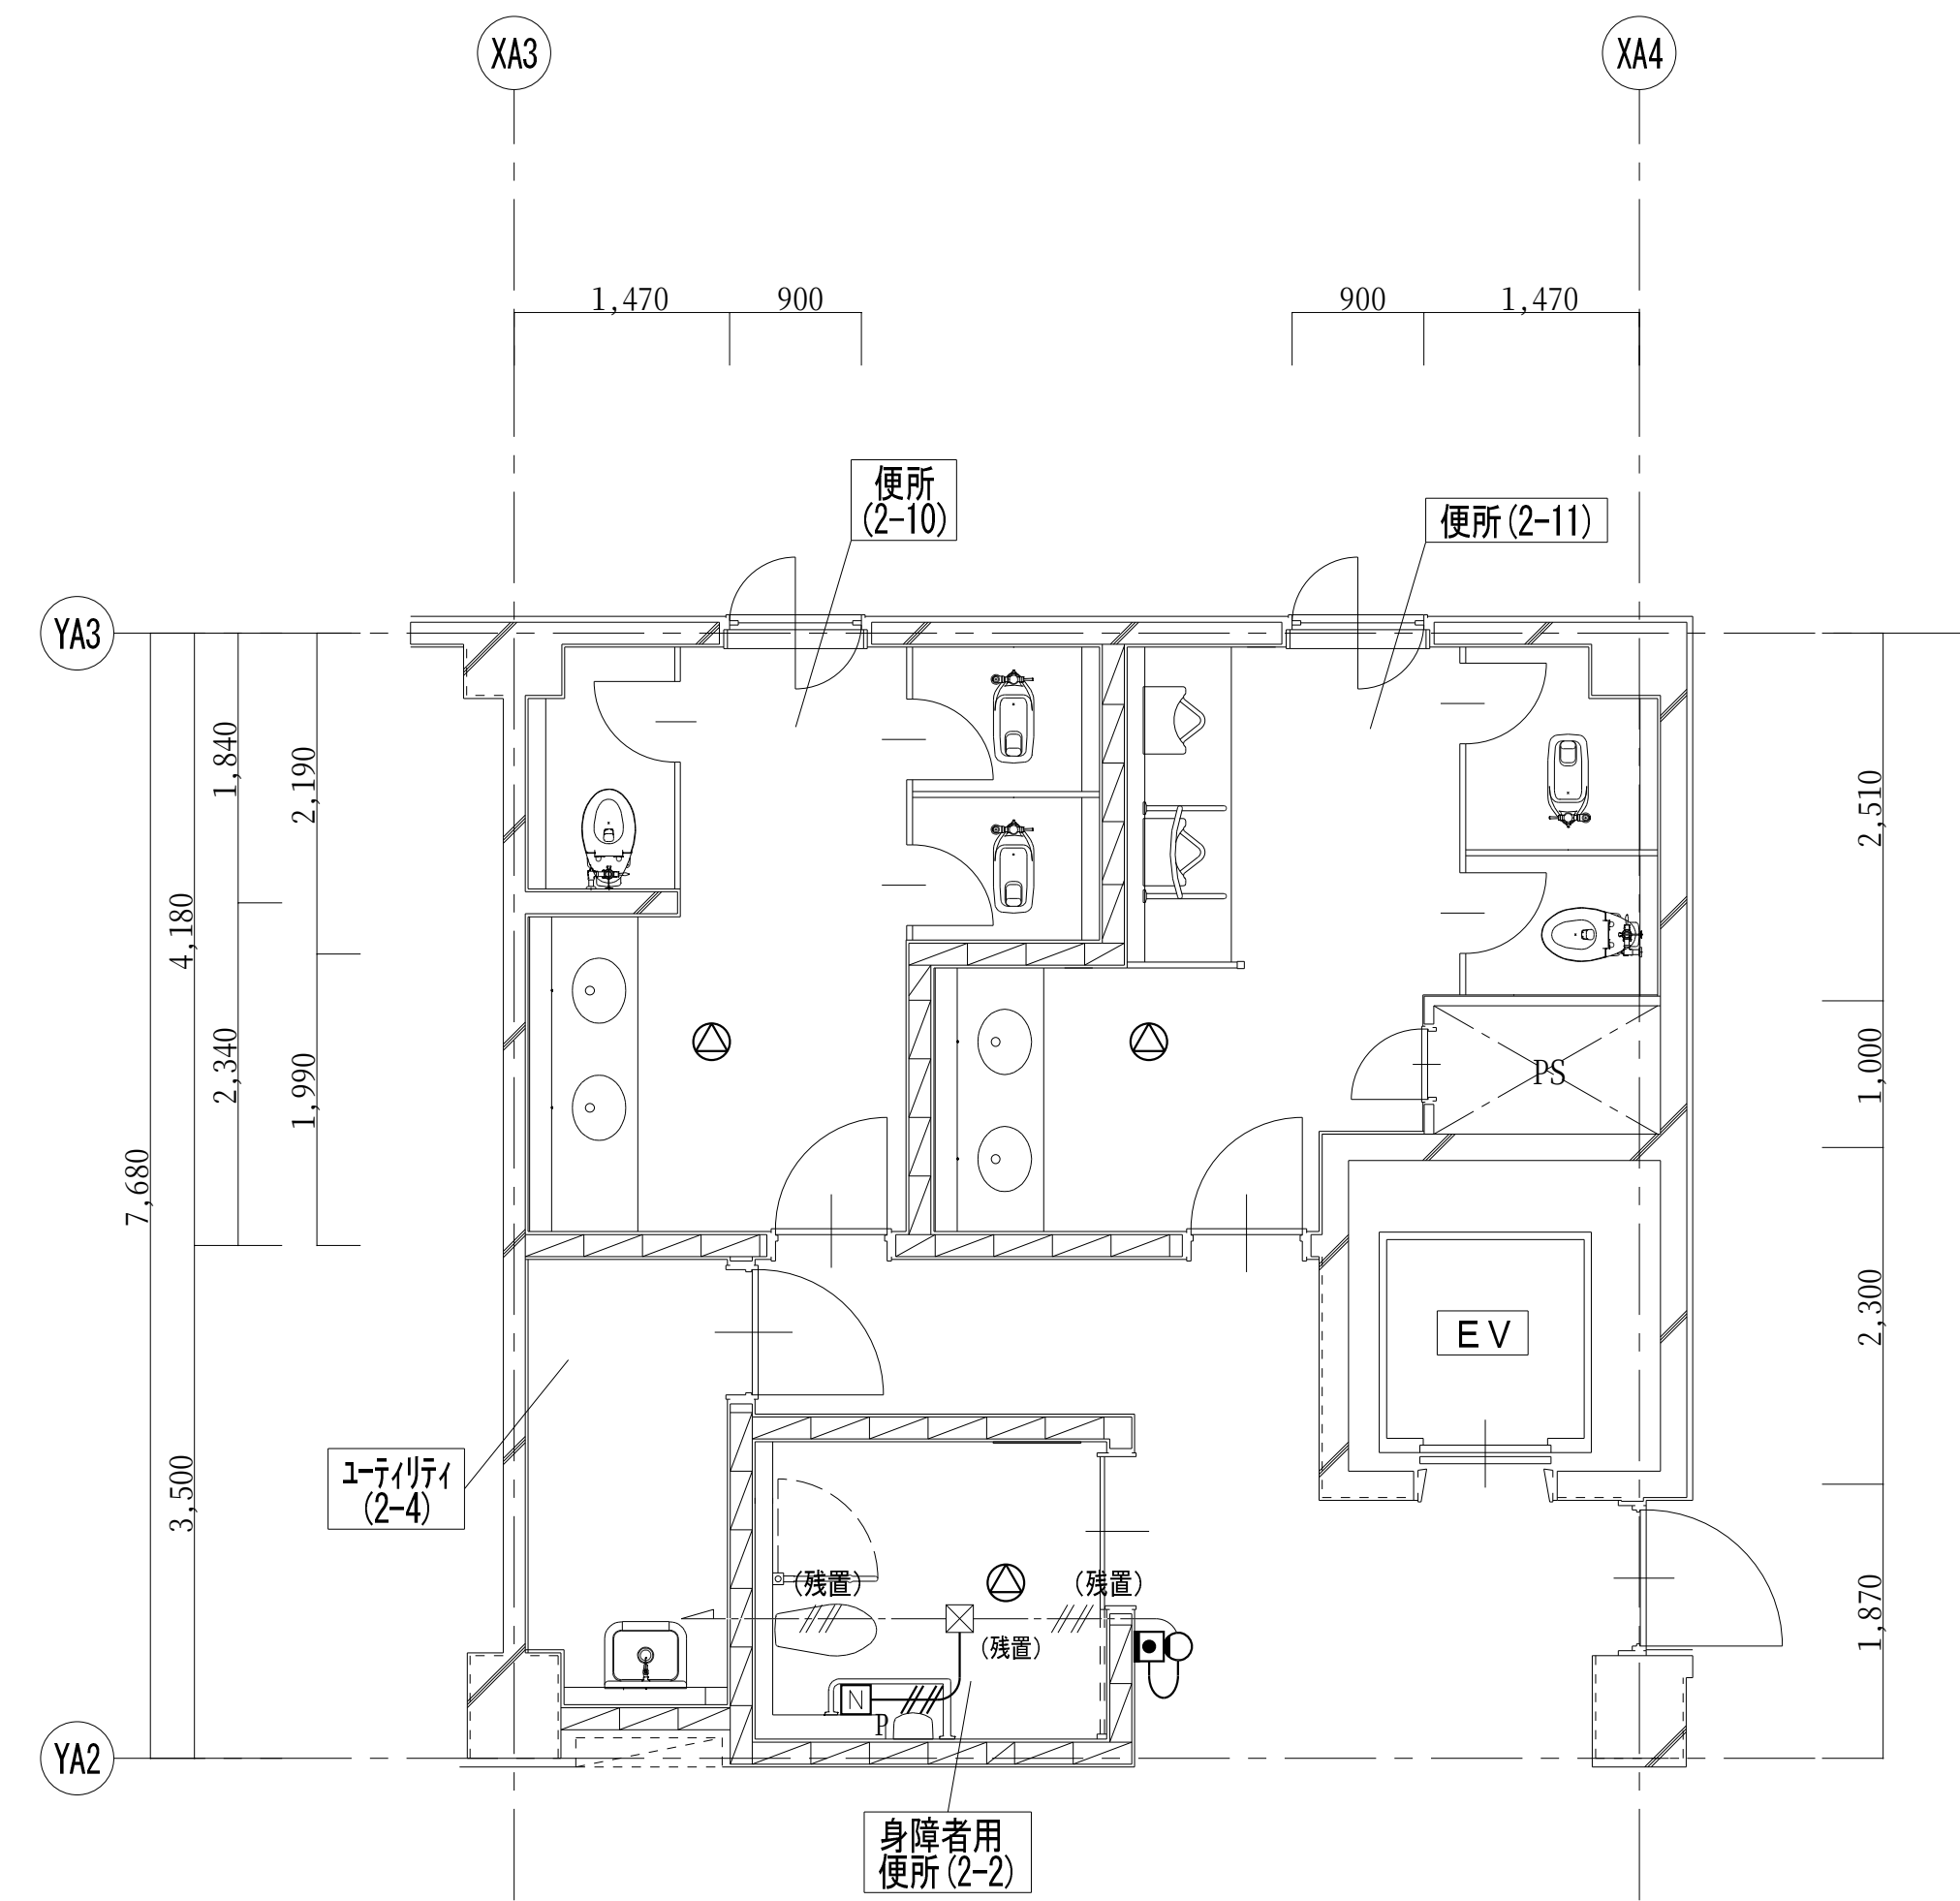

D1 3階平面詳細図（改修前） S = 1/50

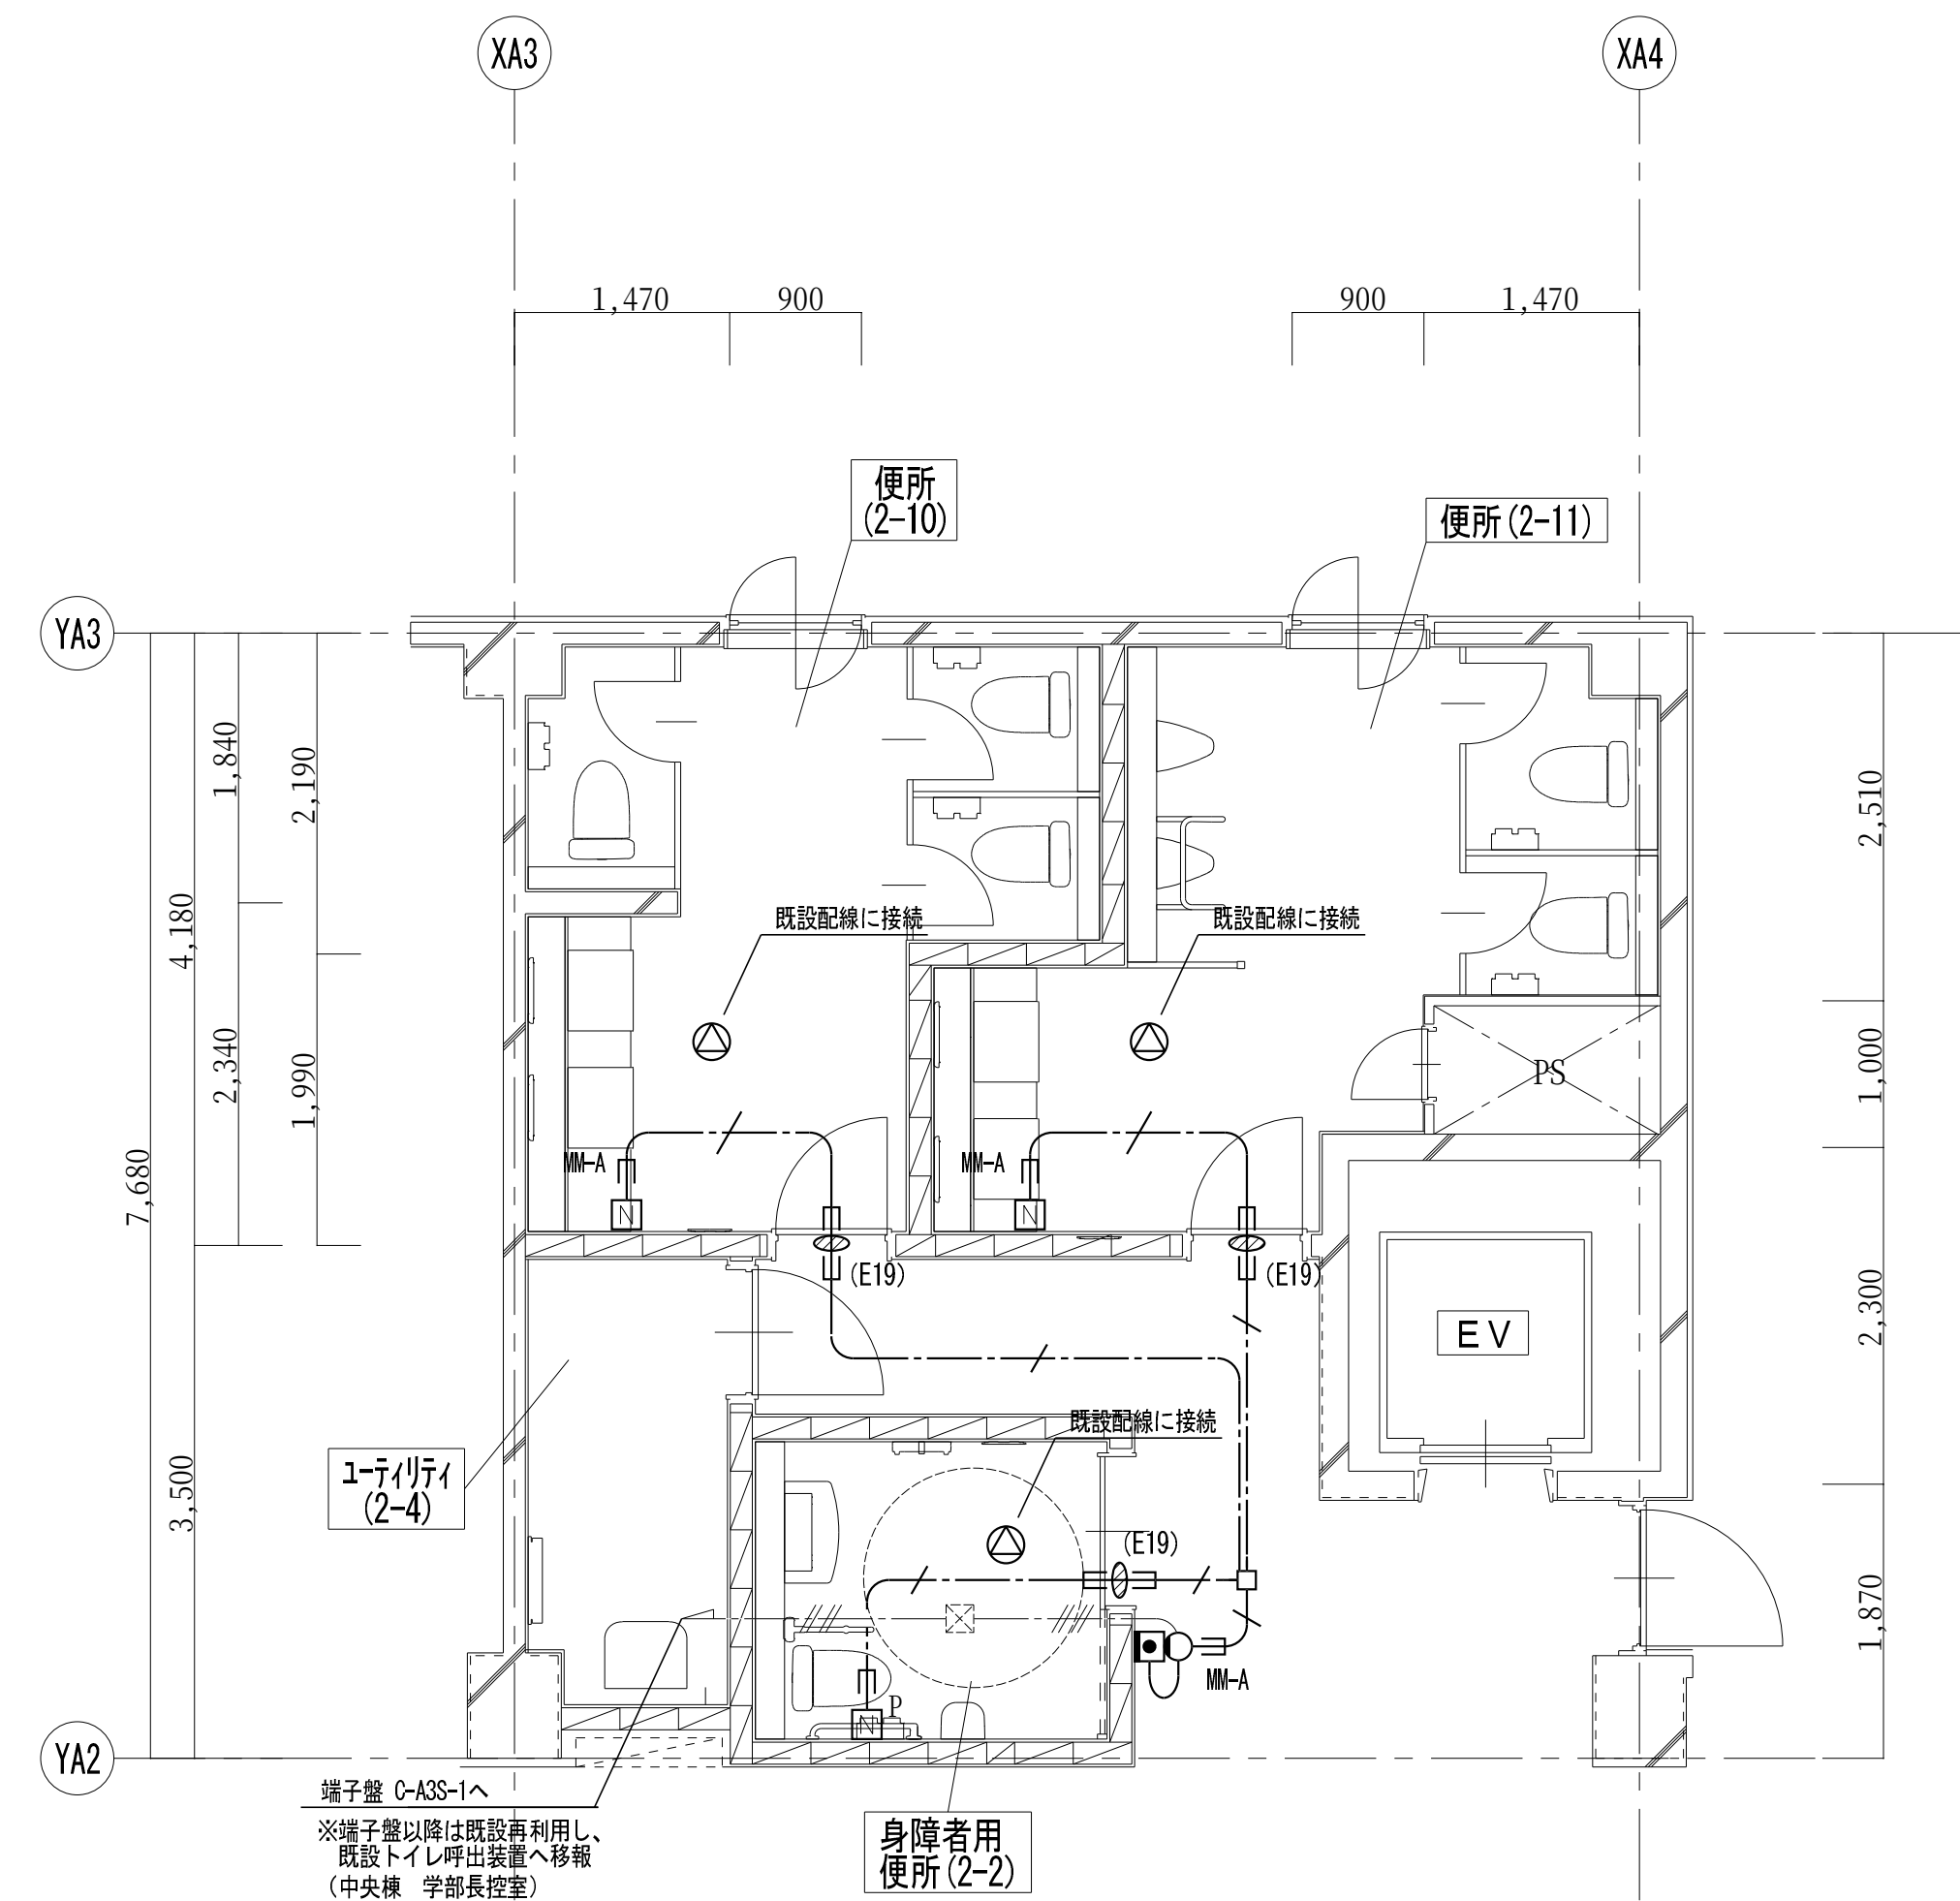

D1 3階平面詳細図（改修後） S = 1/50

凡 例

記 号	名 称
	トイレ用呼出押しボタン
	廊下灯
	復旧ボタン
	天井埋込型スピーカー 3W
	壁掛型スピーカー 3W
	アウトレットボックス
	弱電端子盤
(再)	取外し再取付を示す

特 記 事 項


特記なき配管配線は下記とする。		保護管
呼 出 回 路	----- IV 1.2 × 2	(PF16)
	----- IV 1.2 × 3	(PF16)
	----- IV 1.2 × 4	(PF16)
二重天井内配線はケーブルころがし配線とする。		
壁内配線及び貫通部分はPF電線管にて保護すること。		
特記無き器具類、配管配線は全て撤去する。（打込配管の場合はケーブル類のみ撤去とする。）		
配管配線種別		
-----	天井内隠蔽配管配線工事	----- 天井内ころがし配線工事
-----	床内隠蔽配管配線工事	 露出配管工事
-----	ケーブルラック配線工事	

凡 例


記 号	名 称
	トイレ用呼出押しボタン
	トイレ用呼出押しボタン ひも付き
	廊下灯
	復旧ボタン
	通報用ボタン
	天井埋込型スピーカー 3W (SC6H1-3V3-M)
	壁掛型スピーカー 3W (SW2H1-3V3-K)
	既設コンクリート・床貫通を示す（防火区画貫通処理含む）
	アウトレットボックス
	弱電端子盤（既設）
(再)	取外し再取付を示す

特 記 事 項

特記なき配管配線は下記とする。		保護管
呼 出 回 路	----- EM-AE 1.2-2C	(PF16)
	----- EM-AE 1.2-3C	(PF16)
	----- EM-AE 0.9-2C	(PF16)
二重天井内配線はケーブルころがし配線とする。		
壁内配線及び貫通部分はPF電線管にて保護すること。		
MM-A・B表記はメタルモールA型・B型を示す。（メタルモールボックス共）		
防火区画及び界壁貫通の場合は、建築設備・施工上の指導指針により施工すること。		
配管配線種別		
-----	天井内隠蔽配管配線工事	----- 天井内ころがし配線工事
-----	床内隠蔽配管配線工事	 露出配管工事
-----	ケーブルラック配線工事	

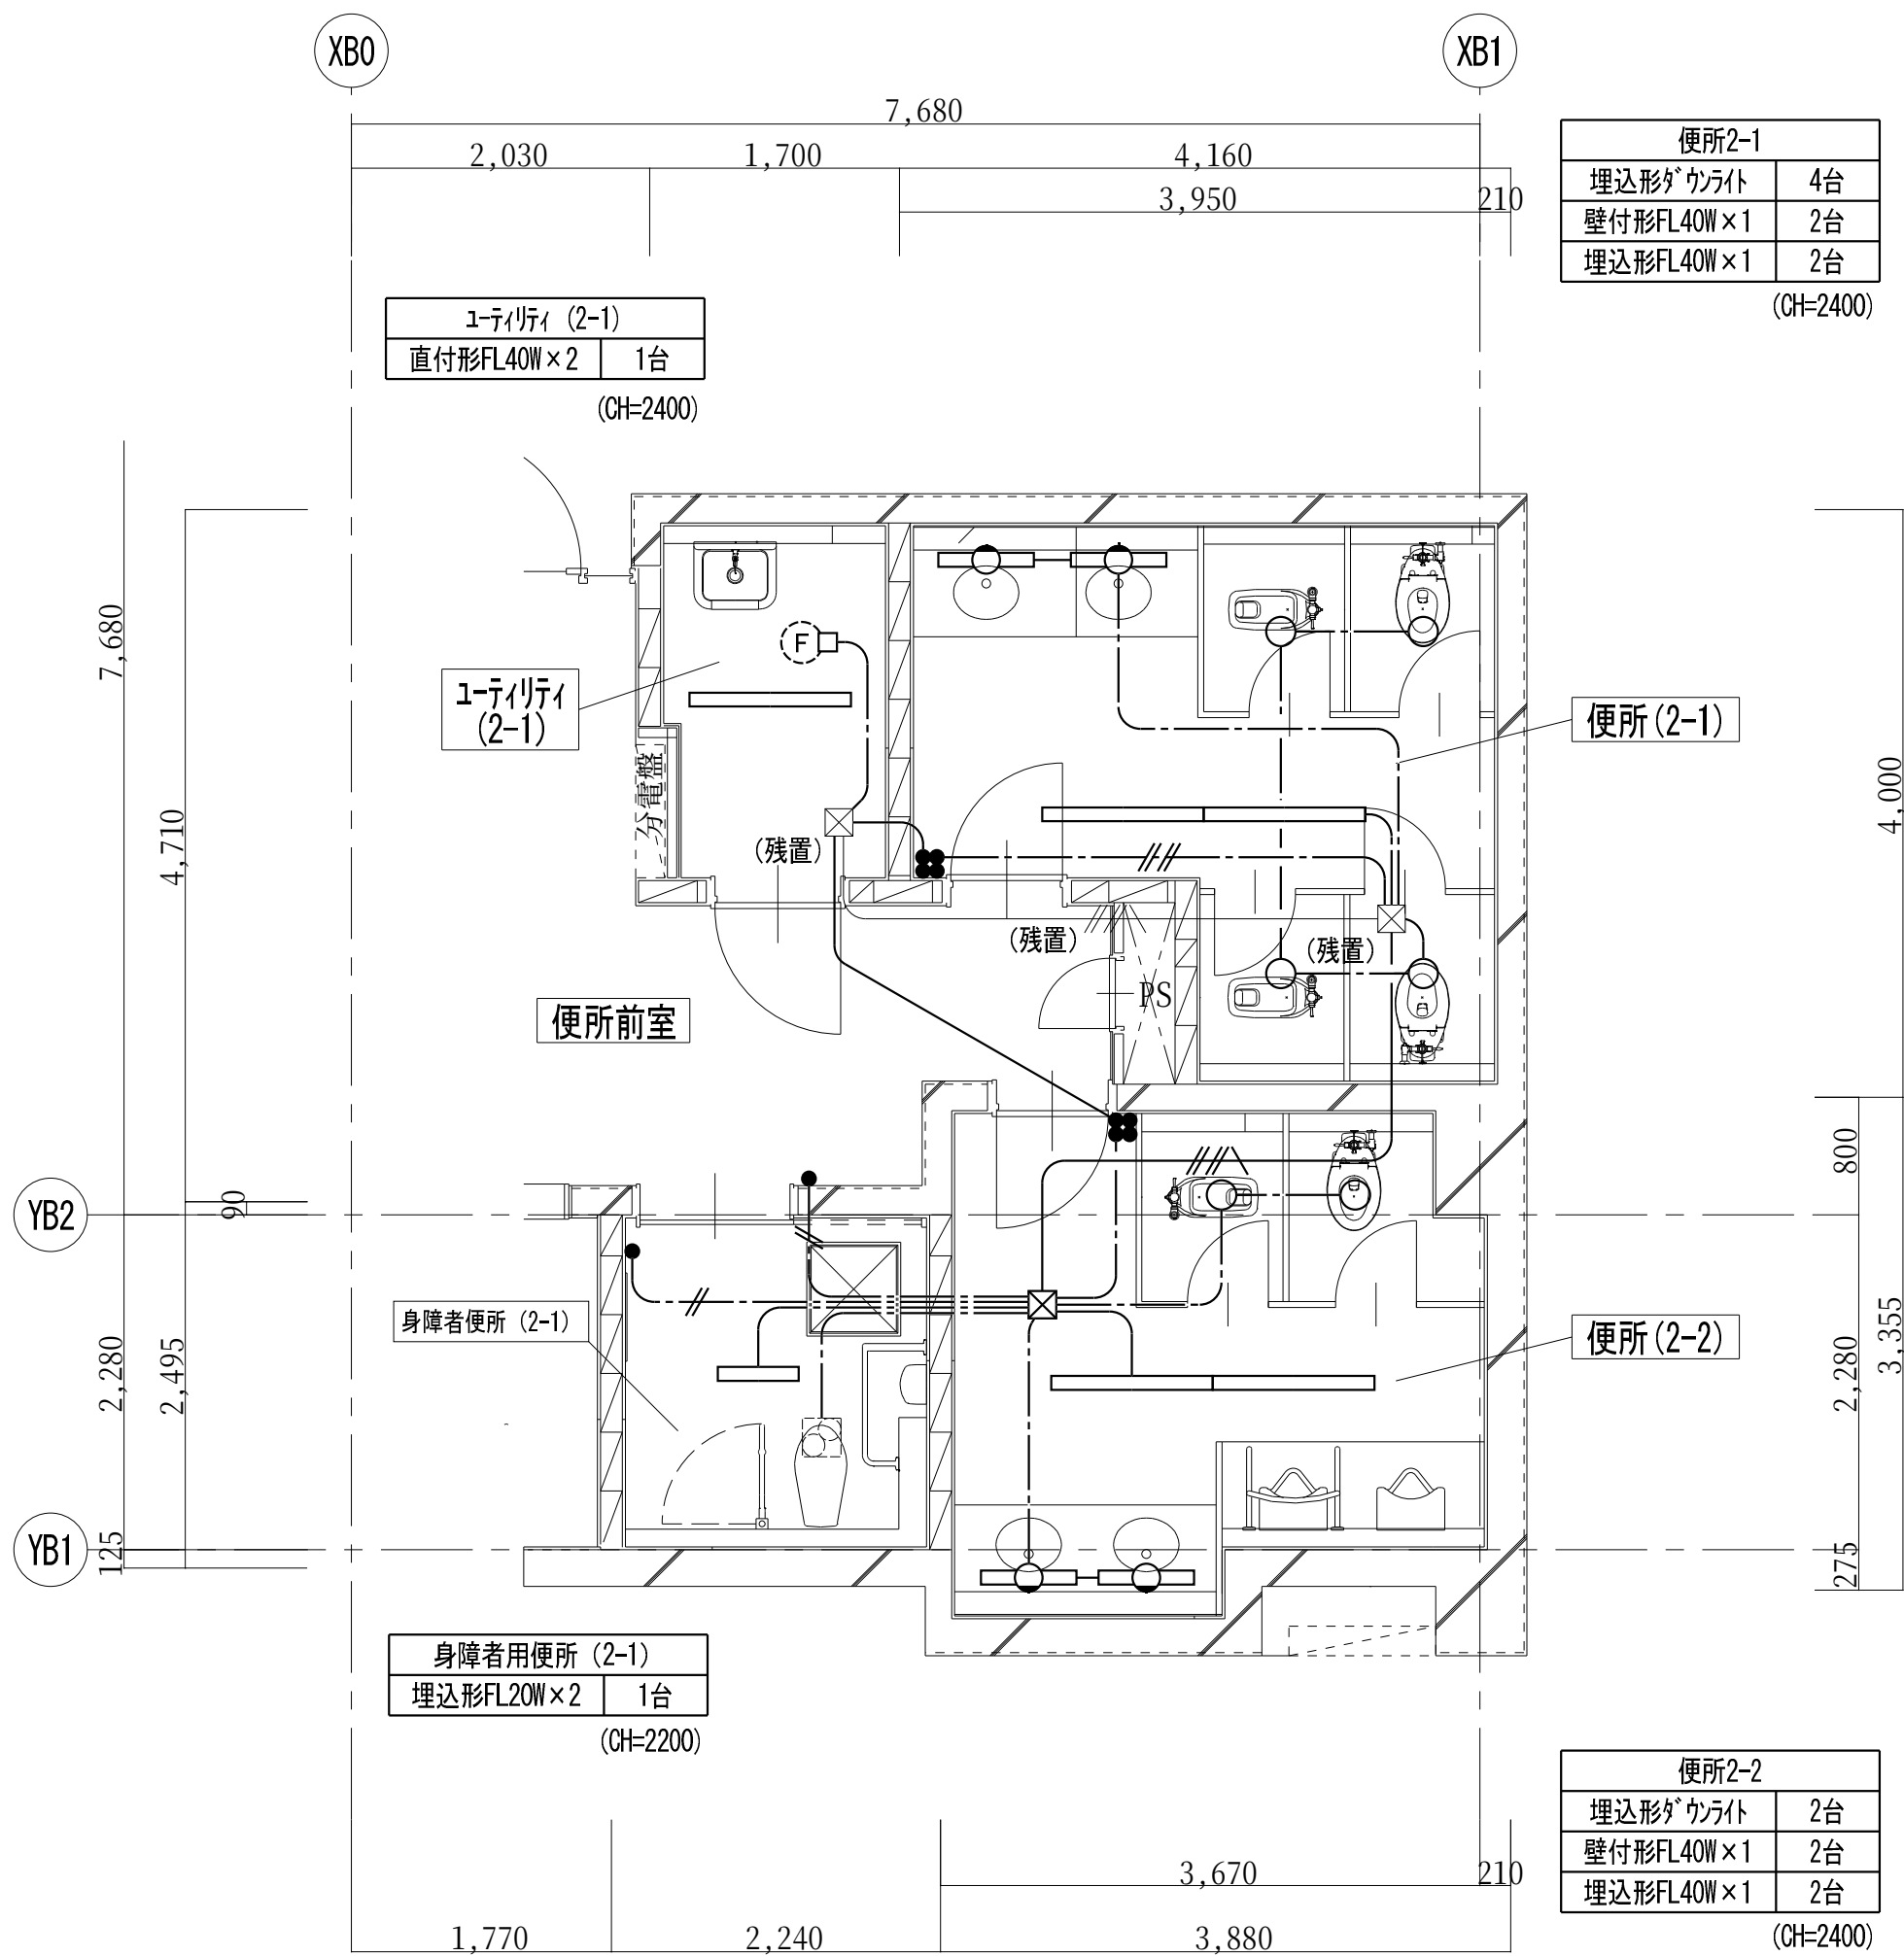

D2 1階平面詳細図 (改修前) S = 1/50

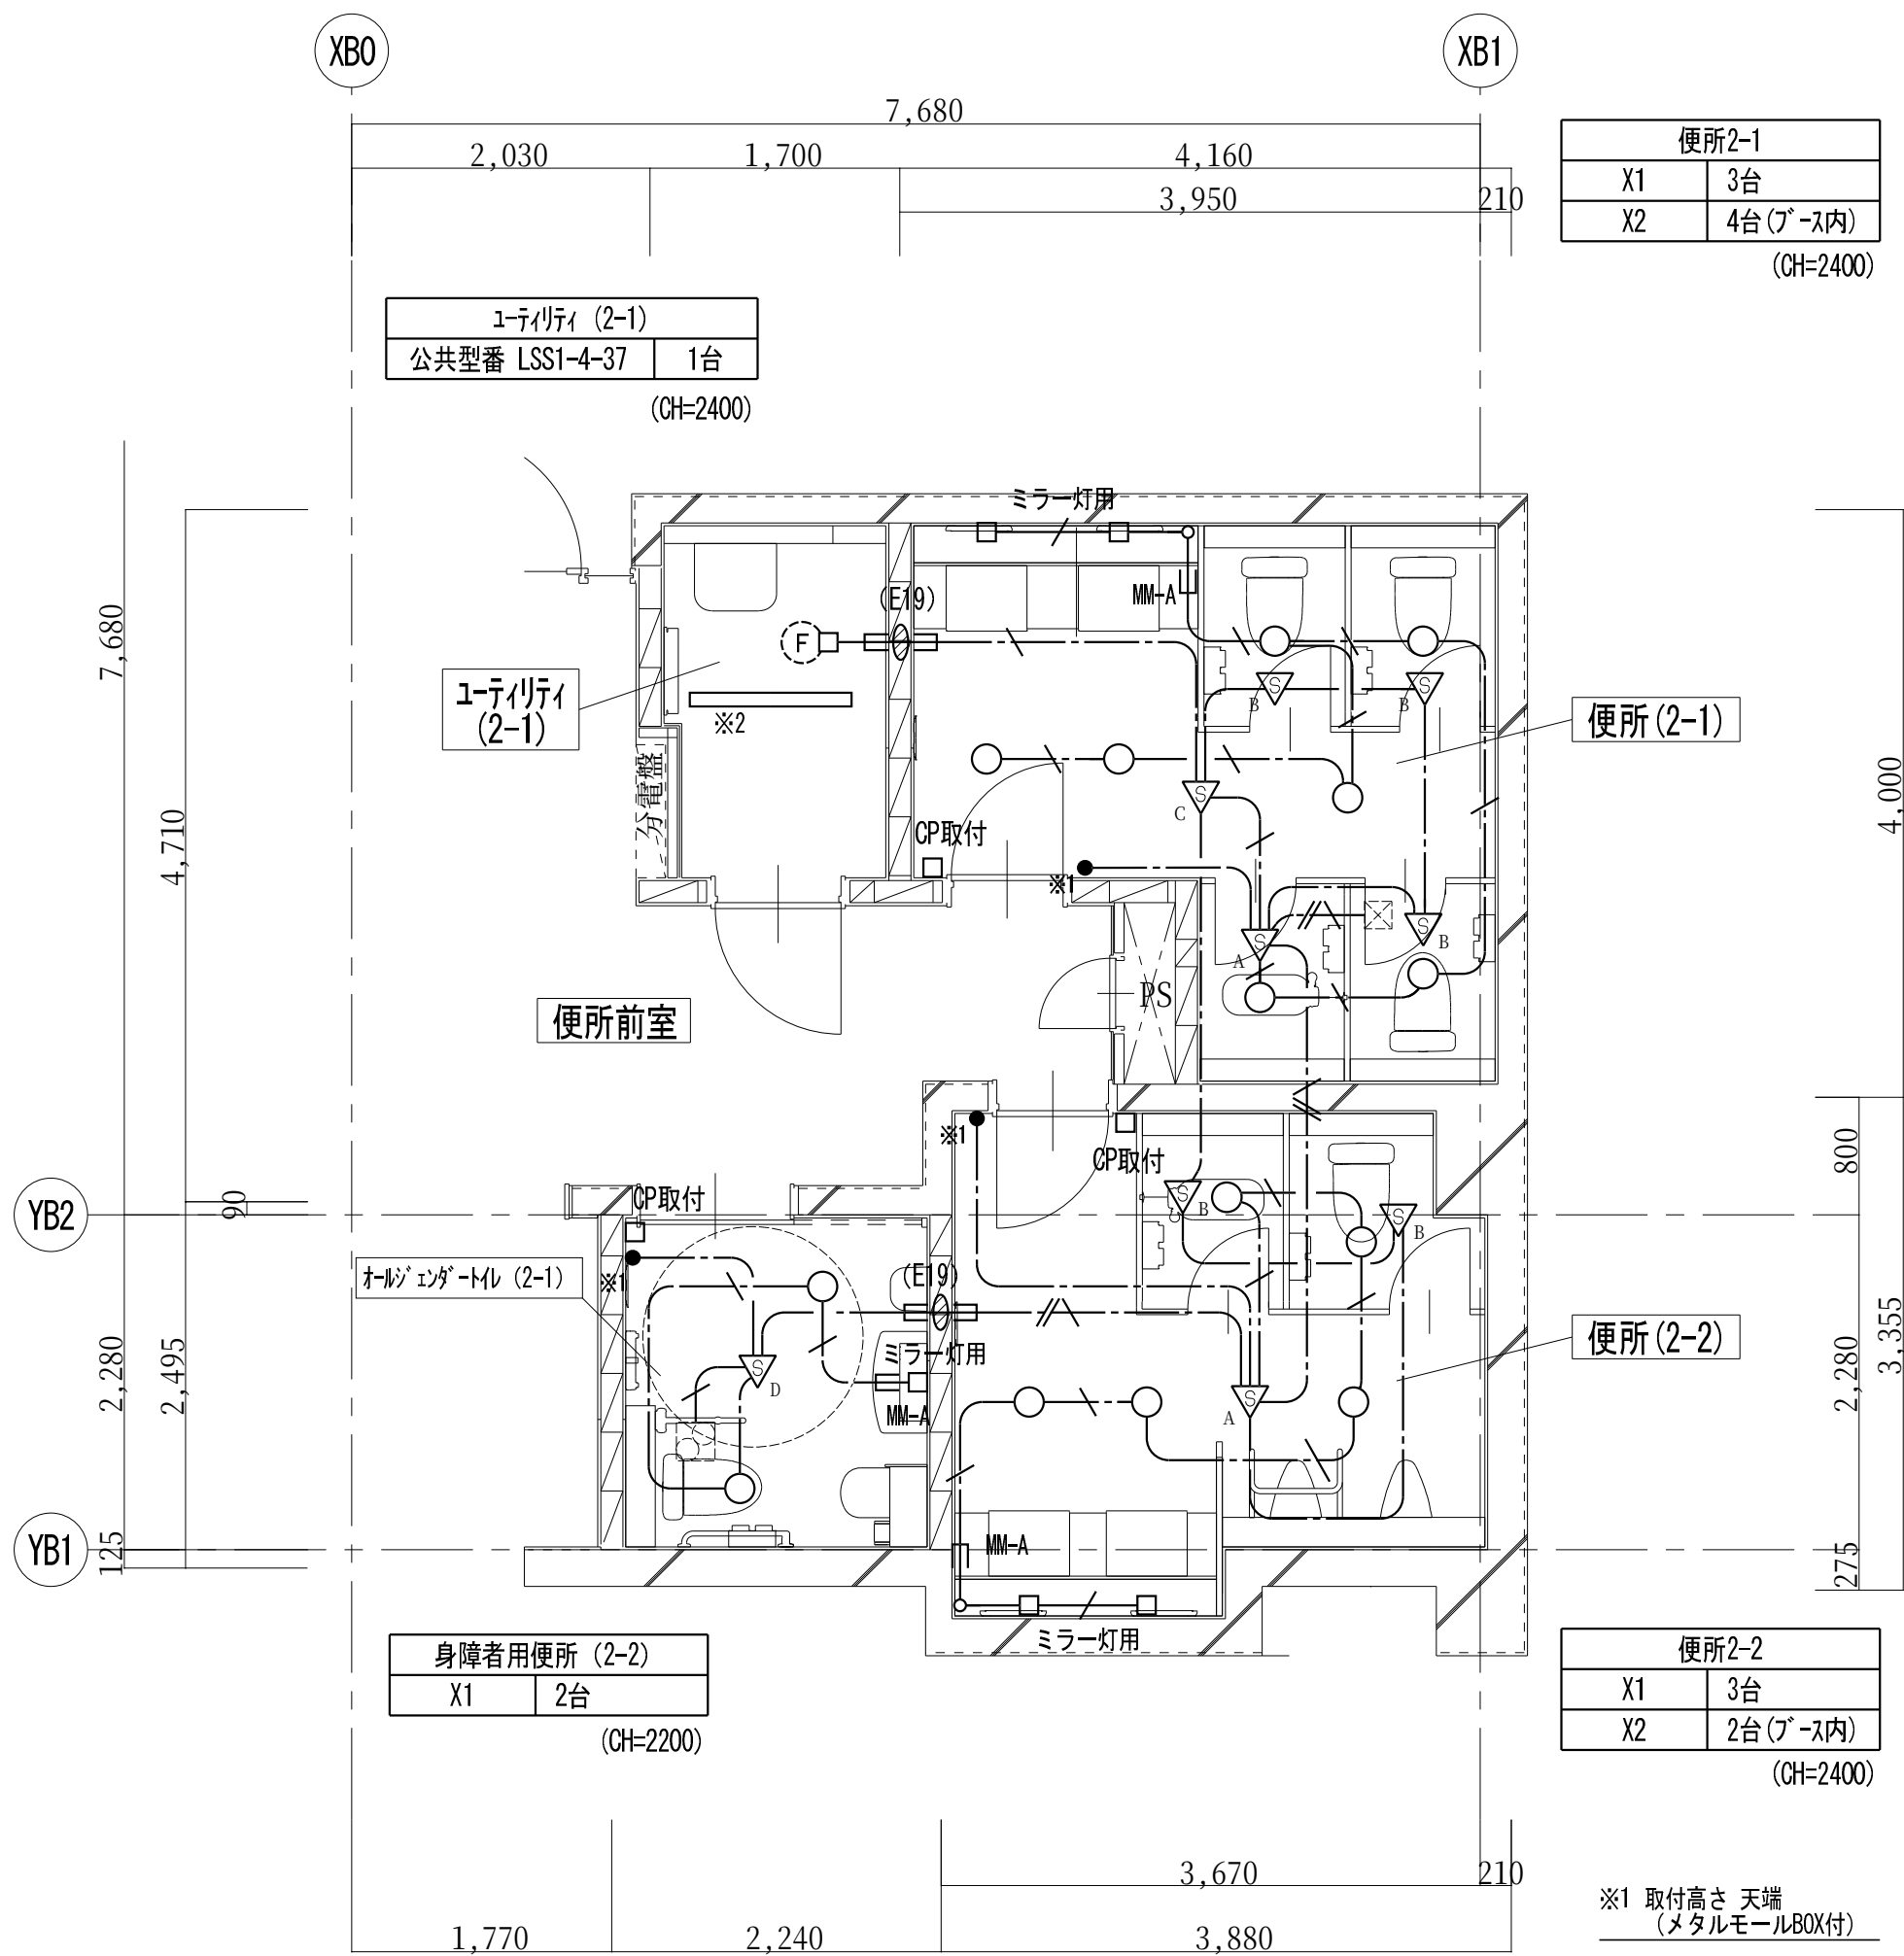

D2 1階平面詳細図 (改修後) S = 1/50

※1 取付高さ 天端
(メタルモールBOX付)
※2 既設配線に接続

凡 例

記 号	名 称
●	埋込スイッチ 1P15Ax1
■	埋込スイッチ 1P15Ax4
Ⓢ	天井コンセント 2P15Ax1
□	アウトレットボックス
⊠	ブルボックス
■	電灯分電盤
(再)	取外し再取付を示す
(残置)	残置を示す

特 記 事 項


特記なき配管配線は下記とする。		保護管
電 灯 回 路	――●―― VV-F 2.0-2C	(PF22)
	――●―― VV-F 2.0-3C	(PF22)
	――●―― VV-F 2.0-2C x2	(PF22)
	――●―― VV-F 2.0-3C x2	(PF22)x2
	――●―― IV 2.0×4 E2.0	(PF16)
二重天井内配線はケーブルころがし配線とする。		
壁内配線及び貫通部分はPF電線管にて保護すること。		
特記無き器具類、配管配線は全て撤去する。(打込配管の場合はケーブル類のみ撤去とする。)		
配管配線種別		
――●――	天井内隠蔽配管配線工事	――●―― 天井内ころがし配線工事
――●――	床内隠蔽配管配線工事	――●―― 露出配管工事
――●――	ケーブルラック配線工事	

凡 例


記 号	名 称
●	埋込型スイッチ 1P15Ax1 ネーム付
■	埋込型スイッチ 1P15Ax2 ネーム付
▽ _A	天井付熱線センサ付自動スイッチ 親機・8Aタイプ・微動検知形
▽ _B	天井付熱線センサ付自動スイッチ 子機・微動検知形
▽ _C	天井付熱線センサ付自動スイッチ 子機・換気扇連動用・3系統連動形
▽ _D	天井付熱線センサ付自動スイッチ 親機・換気扇連動用
Ⓢ _{取付}	天井コンセント (抜け止め・接地極付) 2P15AEx1
Ⓢ	既設コンクリート・床貫通を示す (防火区画貫通処理含む)
□ _{CP取付}	カバープレート取付
□	アウトレットボックス
⊠	ブルボックス 200 x 200 x 200
■	電灯分電盤 (既設)
(再)	取外し再取付を示す

特 記 事 項

特記なき配管配線は下記とする。		保護管
電 灯 回 路	――●―― EM-EF 1.6-2C	(PF16)
	――●―― EM-EF 1.6-3C(1E)	(PF22)
	――●―― EM-EF 2.0-3C(1E)	(PF22)
二重天井内配線はケーブルころがし配線とする。		
壁内配線及び貫通部分はPF電線管にて保護すること。		
MM-A・B表記はメタルモールA型・B型を示す。(メタルモールボックス共)		
貫通穴はコンセント共用とする。		
防火区画及び界壁貫通の場合は、建築設備・施工上の指導指針により施工すること。		
配管配線種別		
――●――	天井内隠蔽配管配線工事	――●―― 天井内ころがし配線工事
――●――	床内隠蔽配管配線工事	――●―― 露出配管工事
――●――	ケーブルラック配線工事	

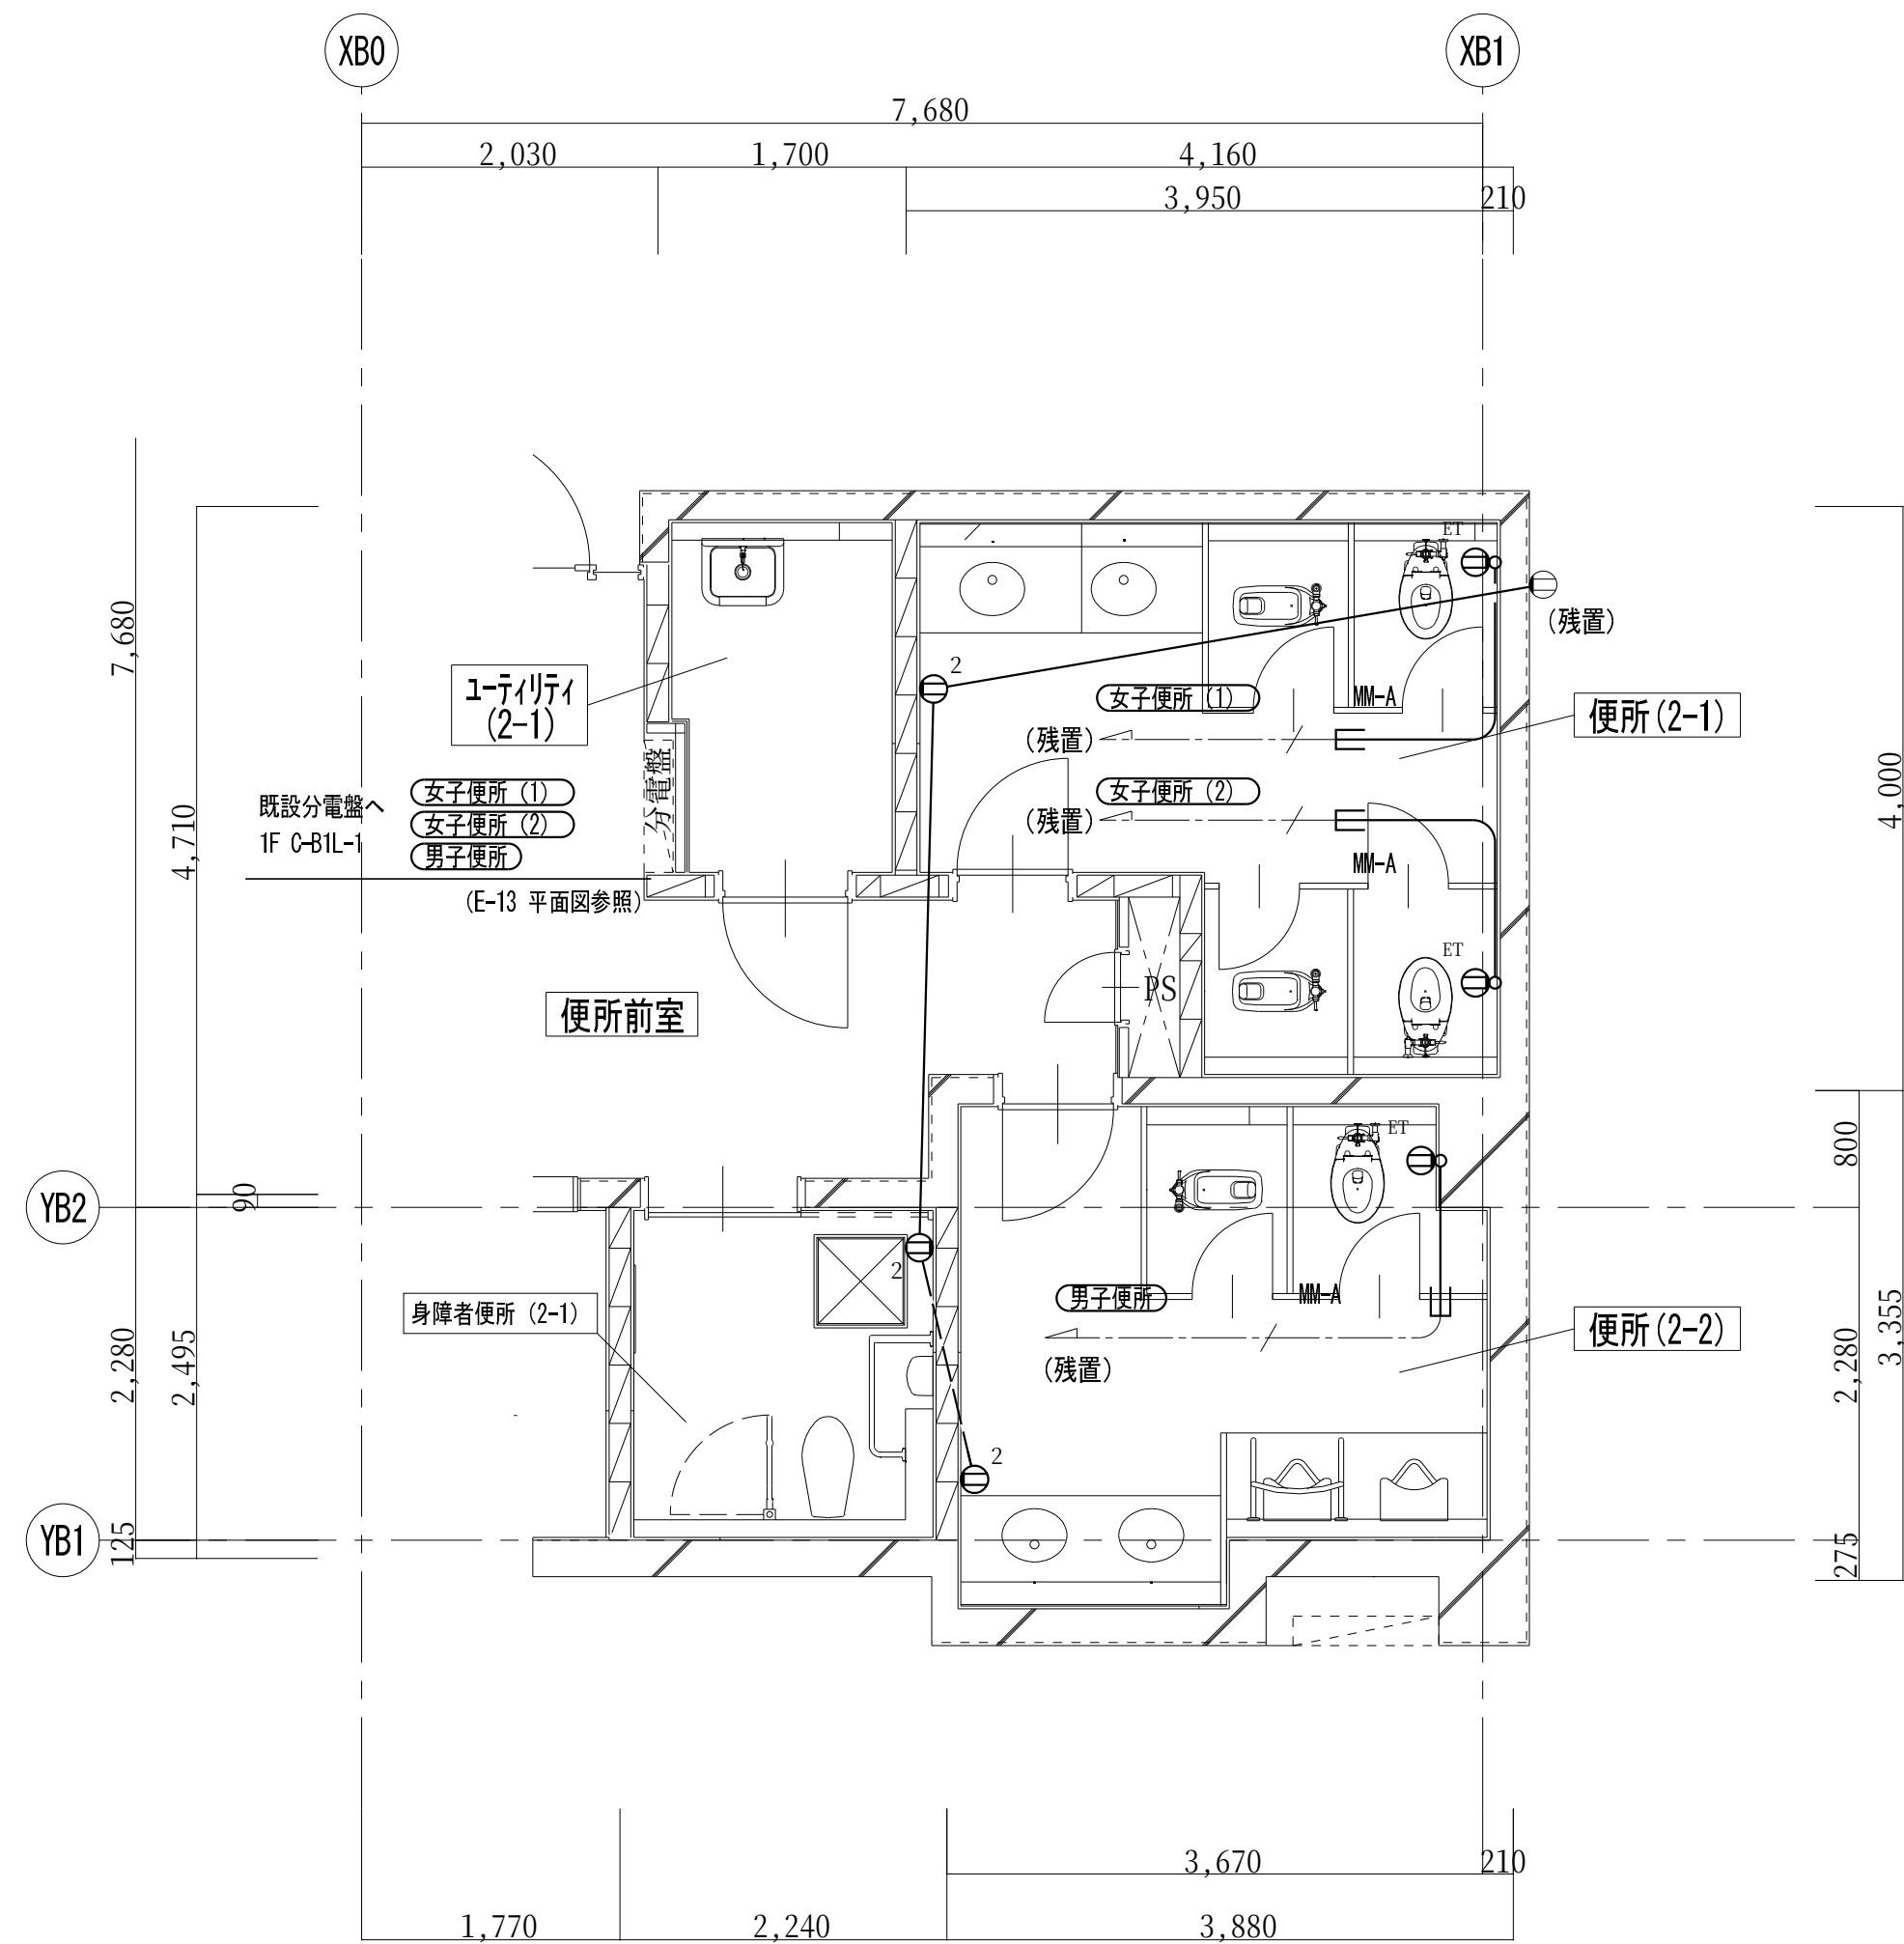

D2 1階平面詳細図 (改修前) S = 1/50

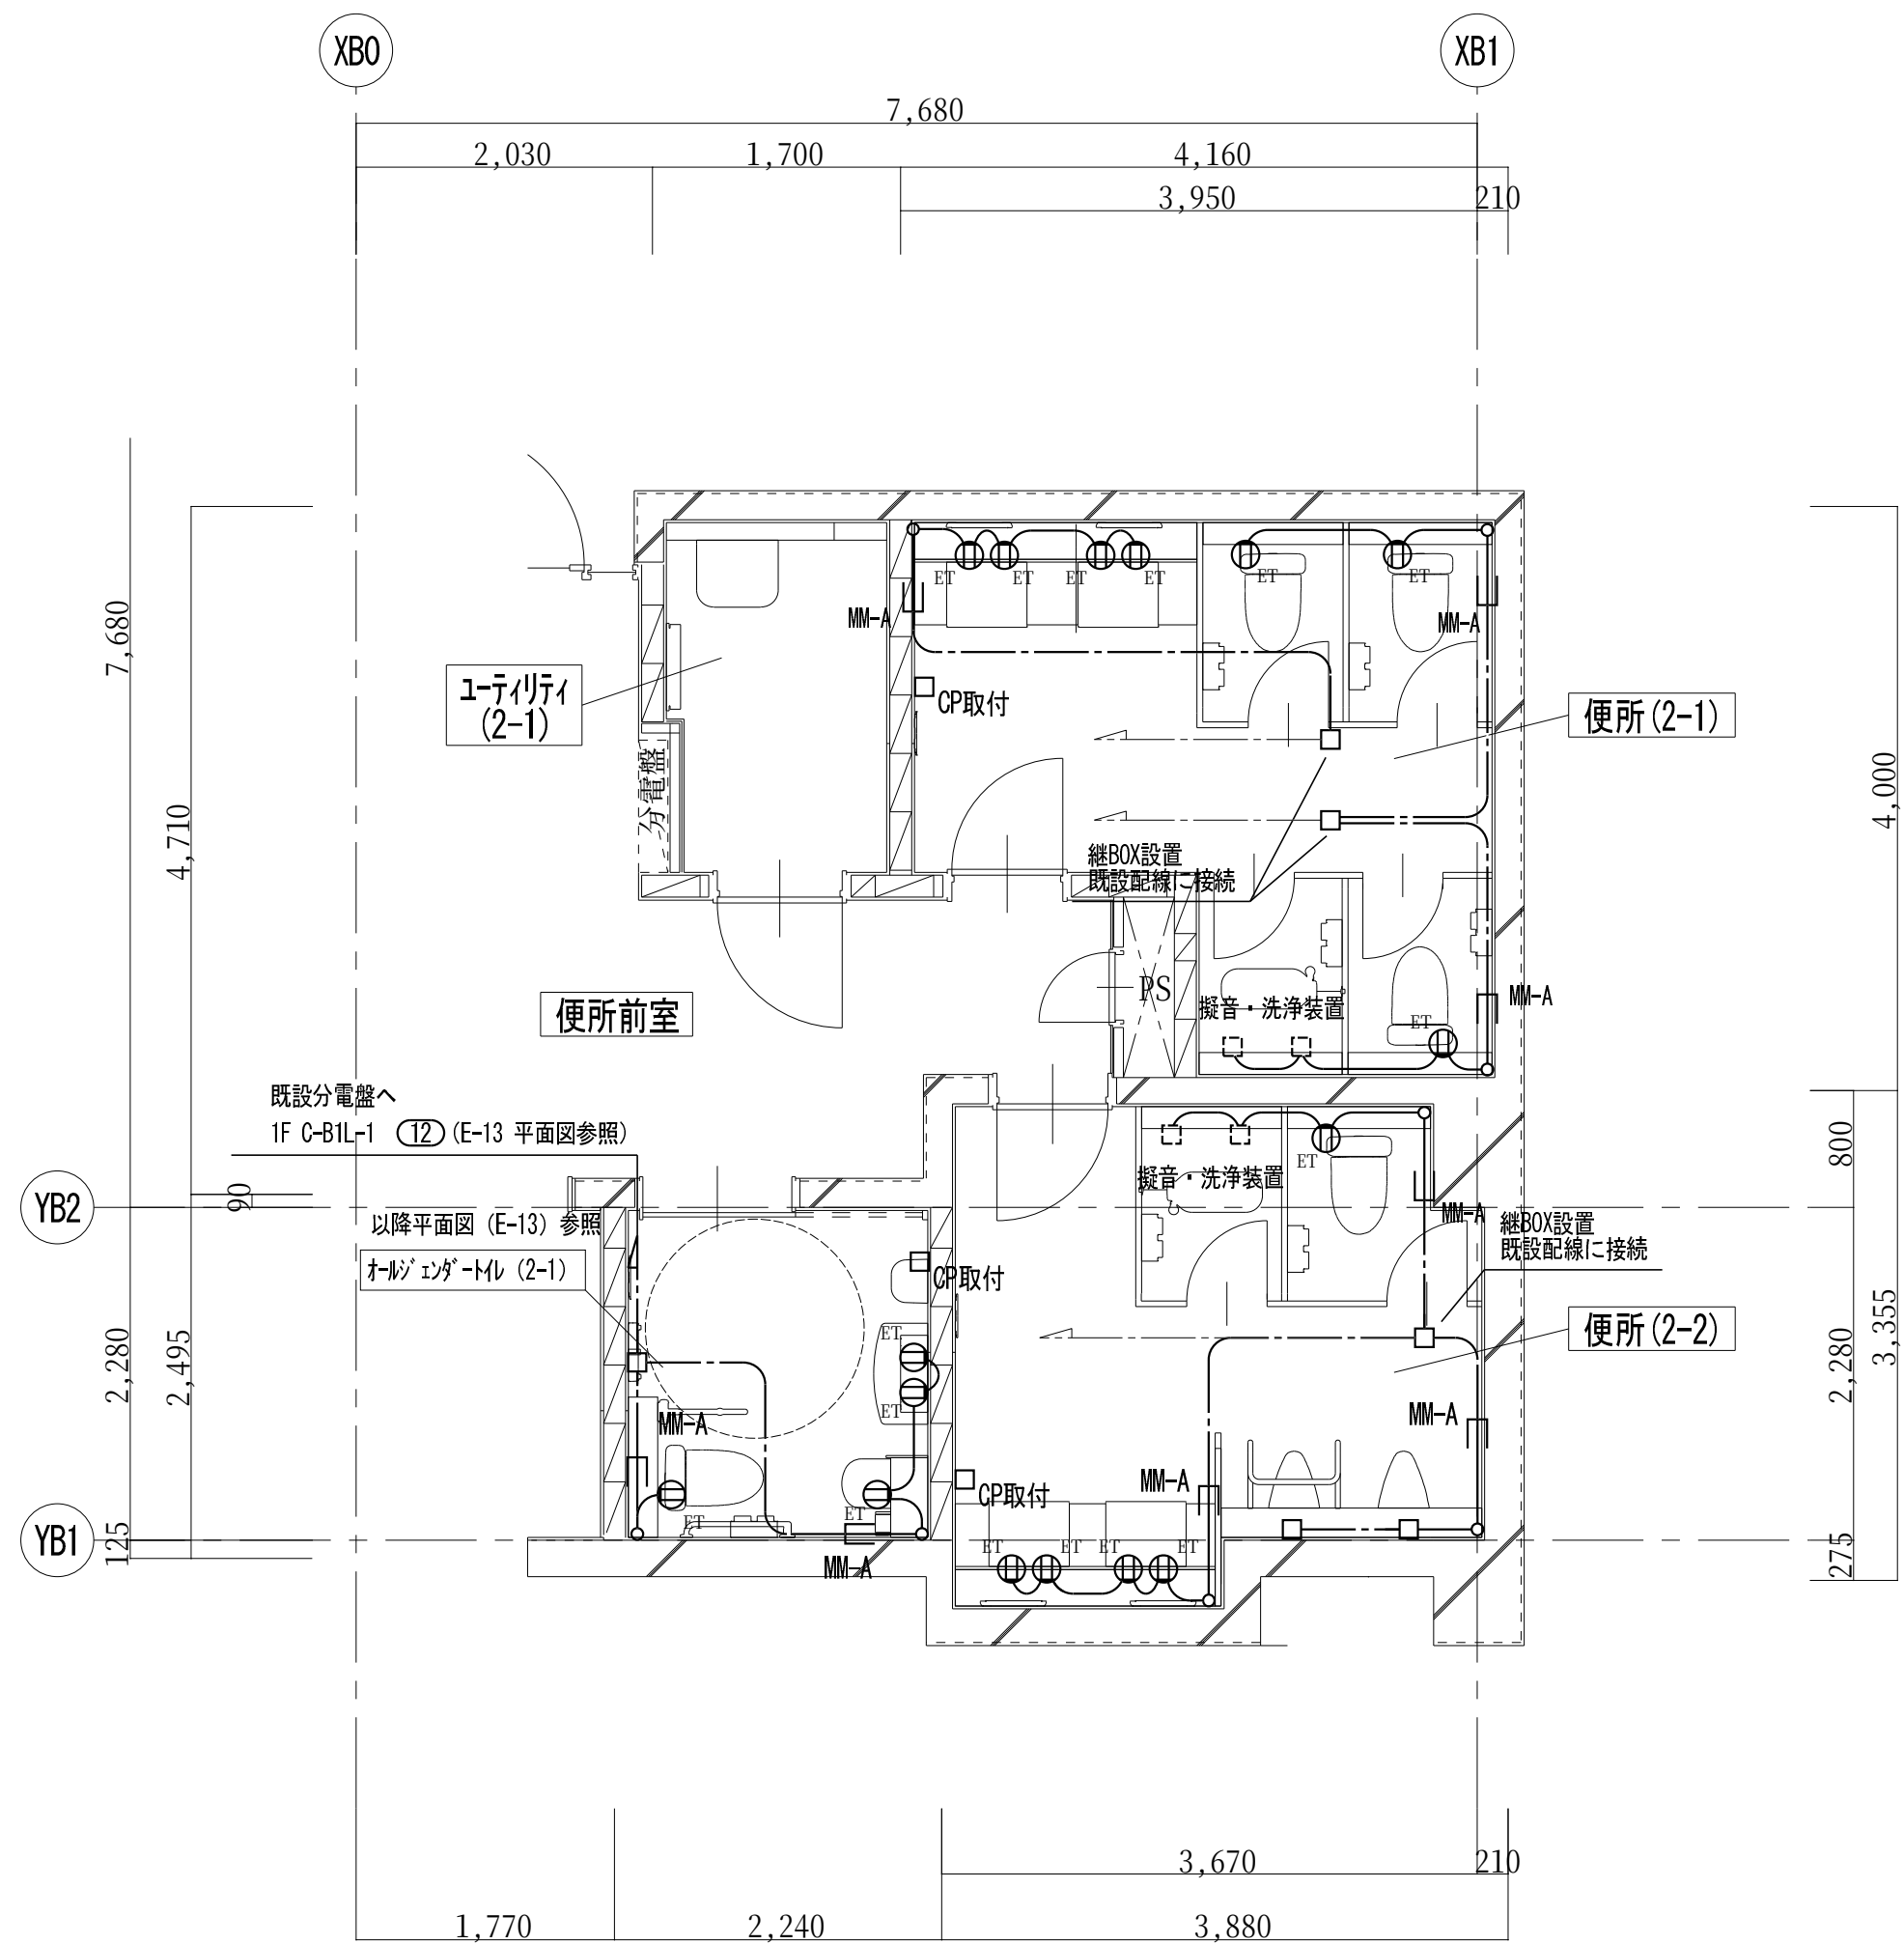

D2 1階平面詳細図 (改修後) S = 1/50

凡 例

記 号	名 称	
㊦	防雨形コンセント (抜け止め)	2P15Ax1
㊦ ²	露出コンセント	2P15Ax2
㊦ ^{ET}	露出コンセント (接地端子付)	2P15Ax2
㊦ ^{EET}	露出コンセント (接地極接地端子付)	2P15Ax1
□	アウトレットボックス	
⊠	プルボックス	
■	電灯分電盤	
(再)	取外し再取付を示す	
(残置)	残置を示す	

特 記 事 項


特記なき配管配線は下記とする。		
差 込 回 路	----- VVF 2.0-2C E2.0	(PF22)
	----- EM-EEF 2.0-3C	(PF22)
二重天井内配線はケーブルころがし配線とする。		
壁内配線及び貫通部分はPF電線管にて保護すること。		
特記無き器具類、配管配線は全て撤去する。(打込配管の場合はケーブル類のみ撤去とする。)		
配管配線種別		
-----	天井内隠蔽配管配線工事	----- 天井内ころがし配線工事
-----	床内隠蔽配管配線工事	----- 露出配管工事
-----	ケーブルラック配線工事	

凡 例

記 号	名 称	
㊦ ^{ET}	埋込型コンセント (接地端子付)	2P15Ax1
〰	既設コンクリート・床貫通を示す (防火区画貫通処理含む)	
□	アウトレットボックス	
□ ^{OP取付}	カバープレート取付	
⊠	プルボックス 200 x 200 x 200	
■	電灯分電盤 (既設)	
(再)	取外し再取付を示す	

特 記 事 項

特記なき配管配線は下記とする。		保護管
差 込 回 路	----- EM-EEF 2.0-3C(1E)	(PF22)
二重天井内配線はケーブルころがし配線とする。		
壁内配線及び貫通部分はPF電線管にて保護すること。		
MM-A・B表記はメタルモールA型・B型を示す。(メタルモールボックス共)		
防火区画及び界壁貫通の場合は、建築設備・施工上の指導指針により施工すること。		
配管配線種別		
-----	天井内隠蔽配管配線工事	----- 天井内ころがし配線工事
-----	床内隠蔽配管配線工事	----- 露出配管工事
-----	ケーブルラック配線工事	

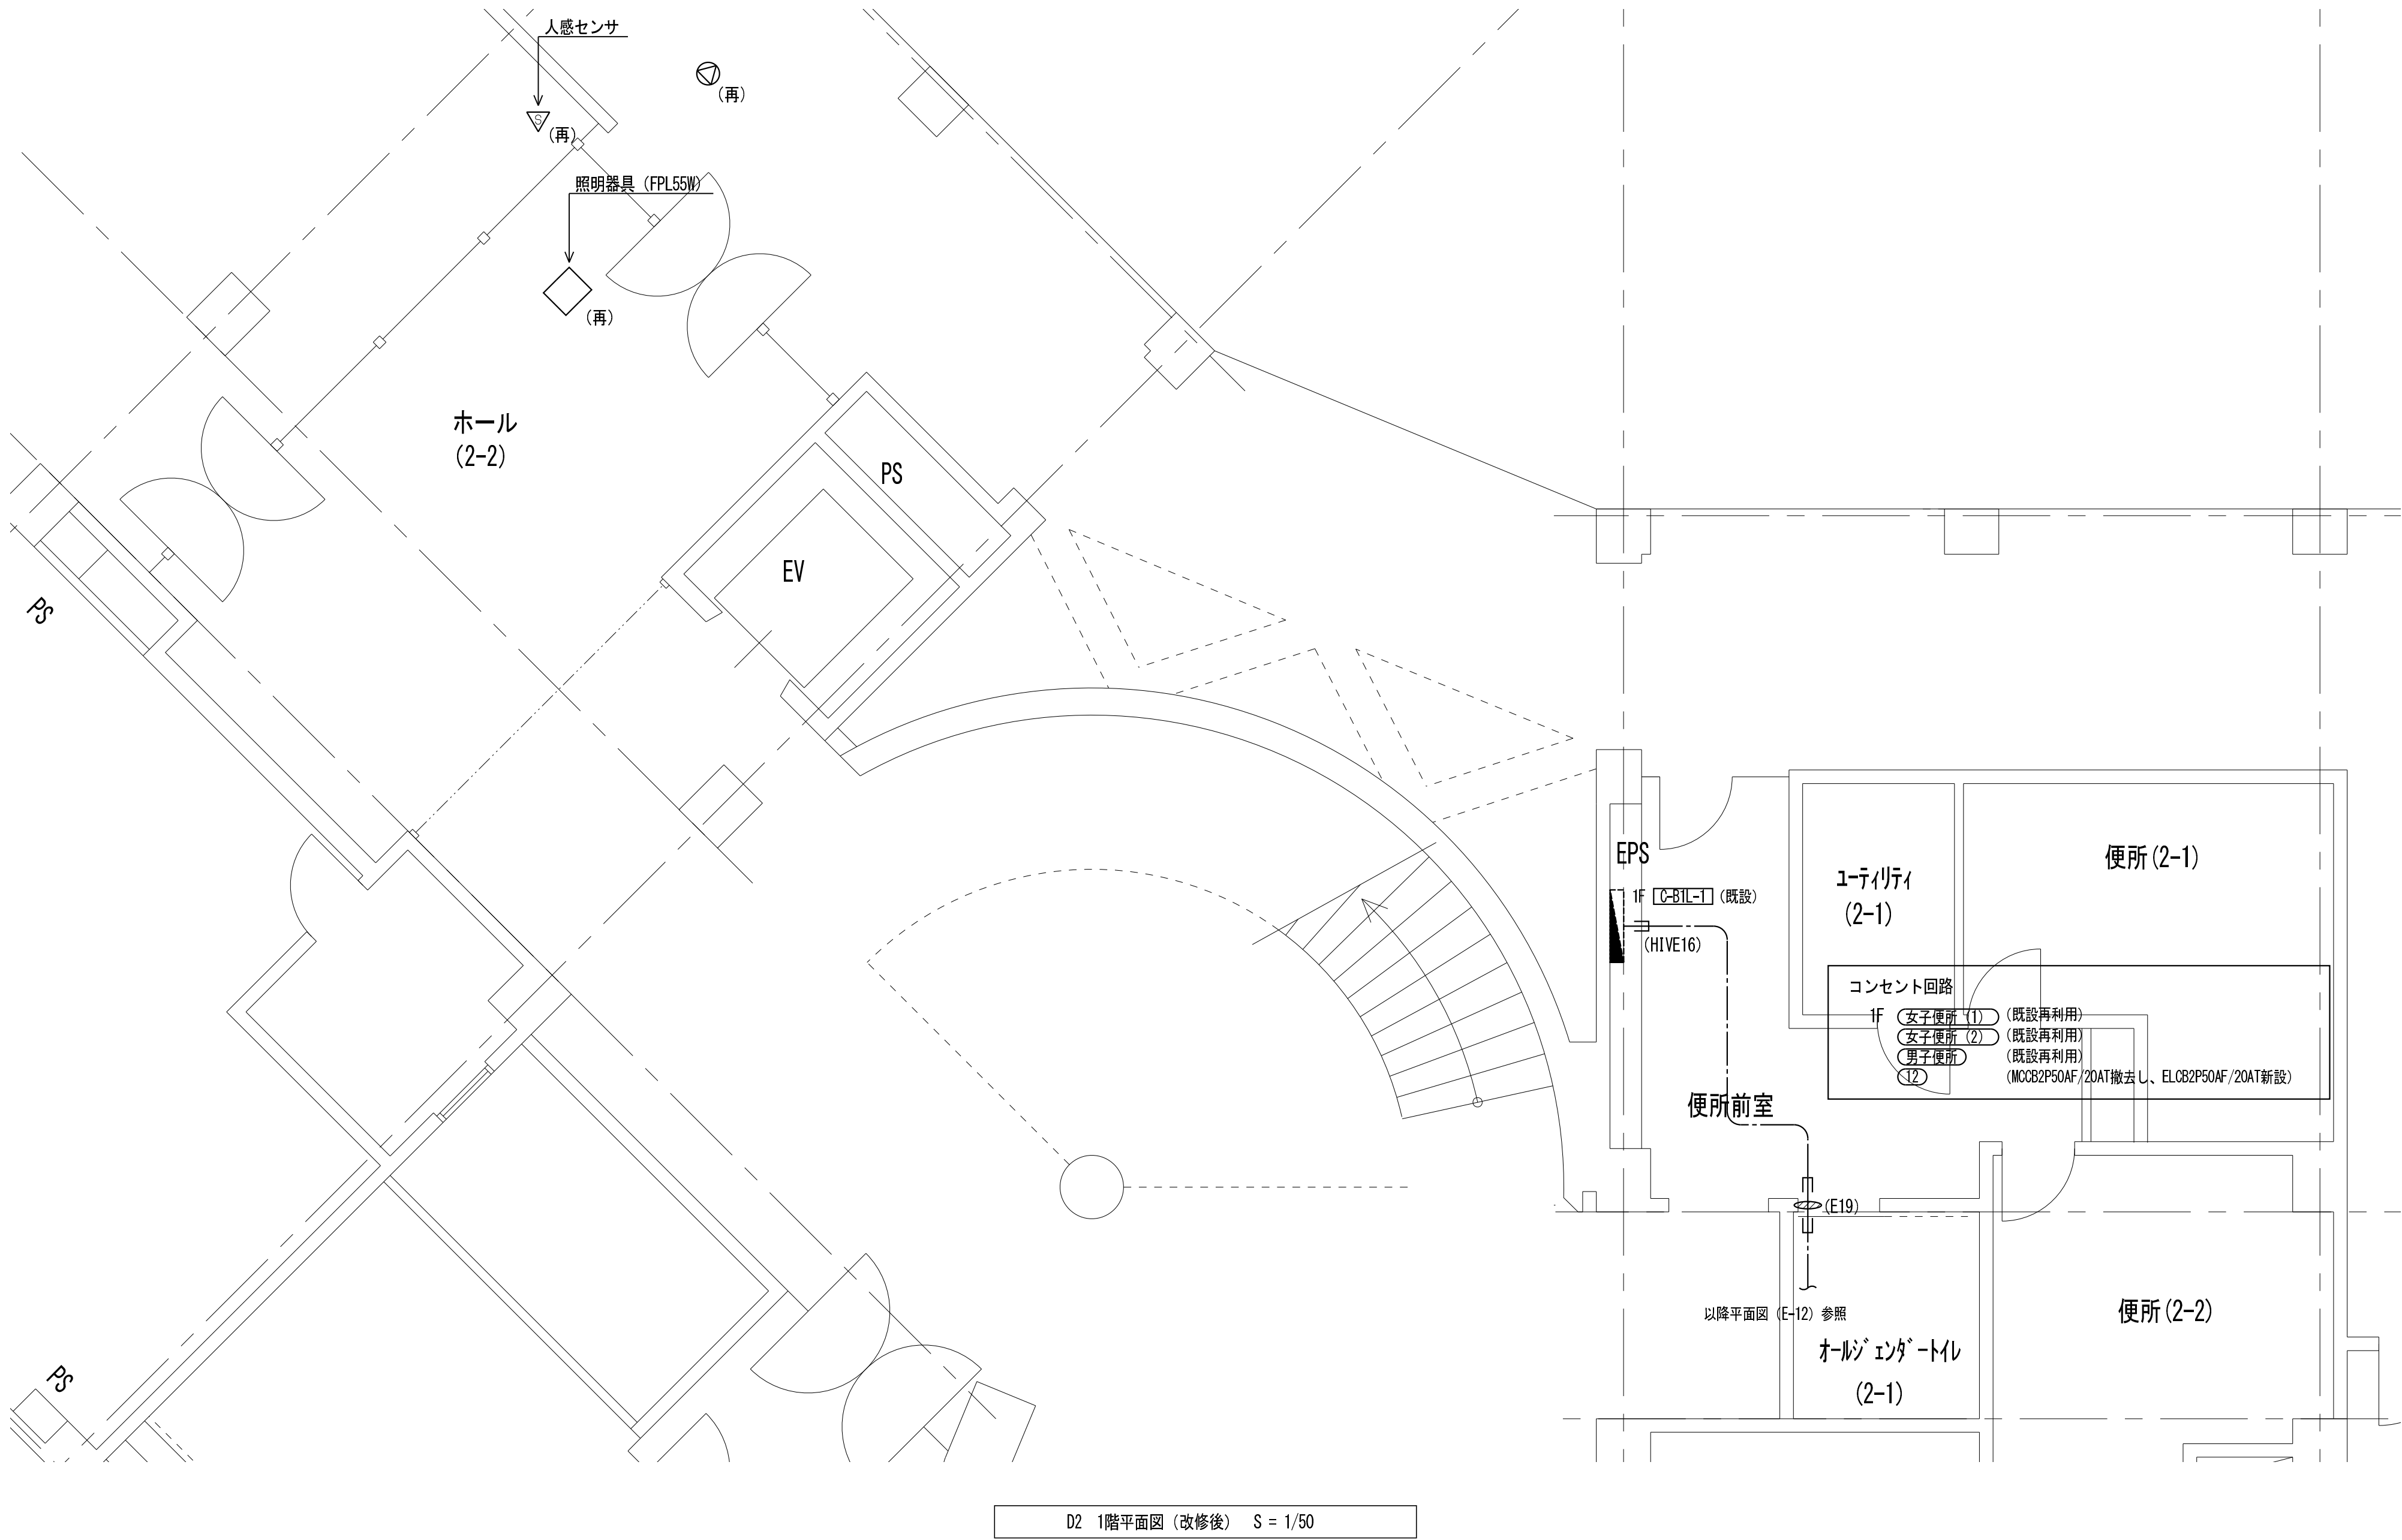


凡 例


記 号	名 称
① ^{ET}	埋込型コンセント (接地端子付) 2P15Ax1
① ^{2E}	露出コンセント (接地極付) 2P15Ax2
■ _E	通報用ボタン
⊠	緊急通報装置
〰	既設コンクリート・床貫通を示す (防火区画貫通処理含む)
□	アウトレットボックス
⊠	プルボックス 200x200x200
■	電灯分電盤 (新設)
■	電灯分電盤 (既設)
⊠	弱電端子盤 (既設)

特 記 事 項

特記なき配管配線は下記とする。		保護管
差 込 回 路	—— ——— EM-EEF 2.0-3C(1E)	(PF22)
	—— ———	
	—— ———	
呼 出 回 路	—— —//—— EM-AE 0.9-2C	(PF16)
	—— ———	
二重天井内配線はケーブルころがし配線とする。		
壁内配線及び貫通部分はPF電線管にて保護すること。		
MM-A・B表記はメタルモールA型・B型を示す。(メタルモールボックス共)		
防火区画及び界壁貫通の場合は、建築設備・施工上の指導指針により施工すること。		
配管配線種別		
—— ———	天井内隠蔽配管配線工事	—— ——— 天井内ころがし配線工事
—— ———	床内隠蔽配管配線工事	 露出配管工事
—— ———	ケーブルラック配線工事	

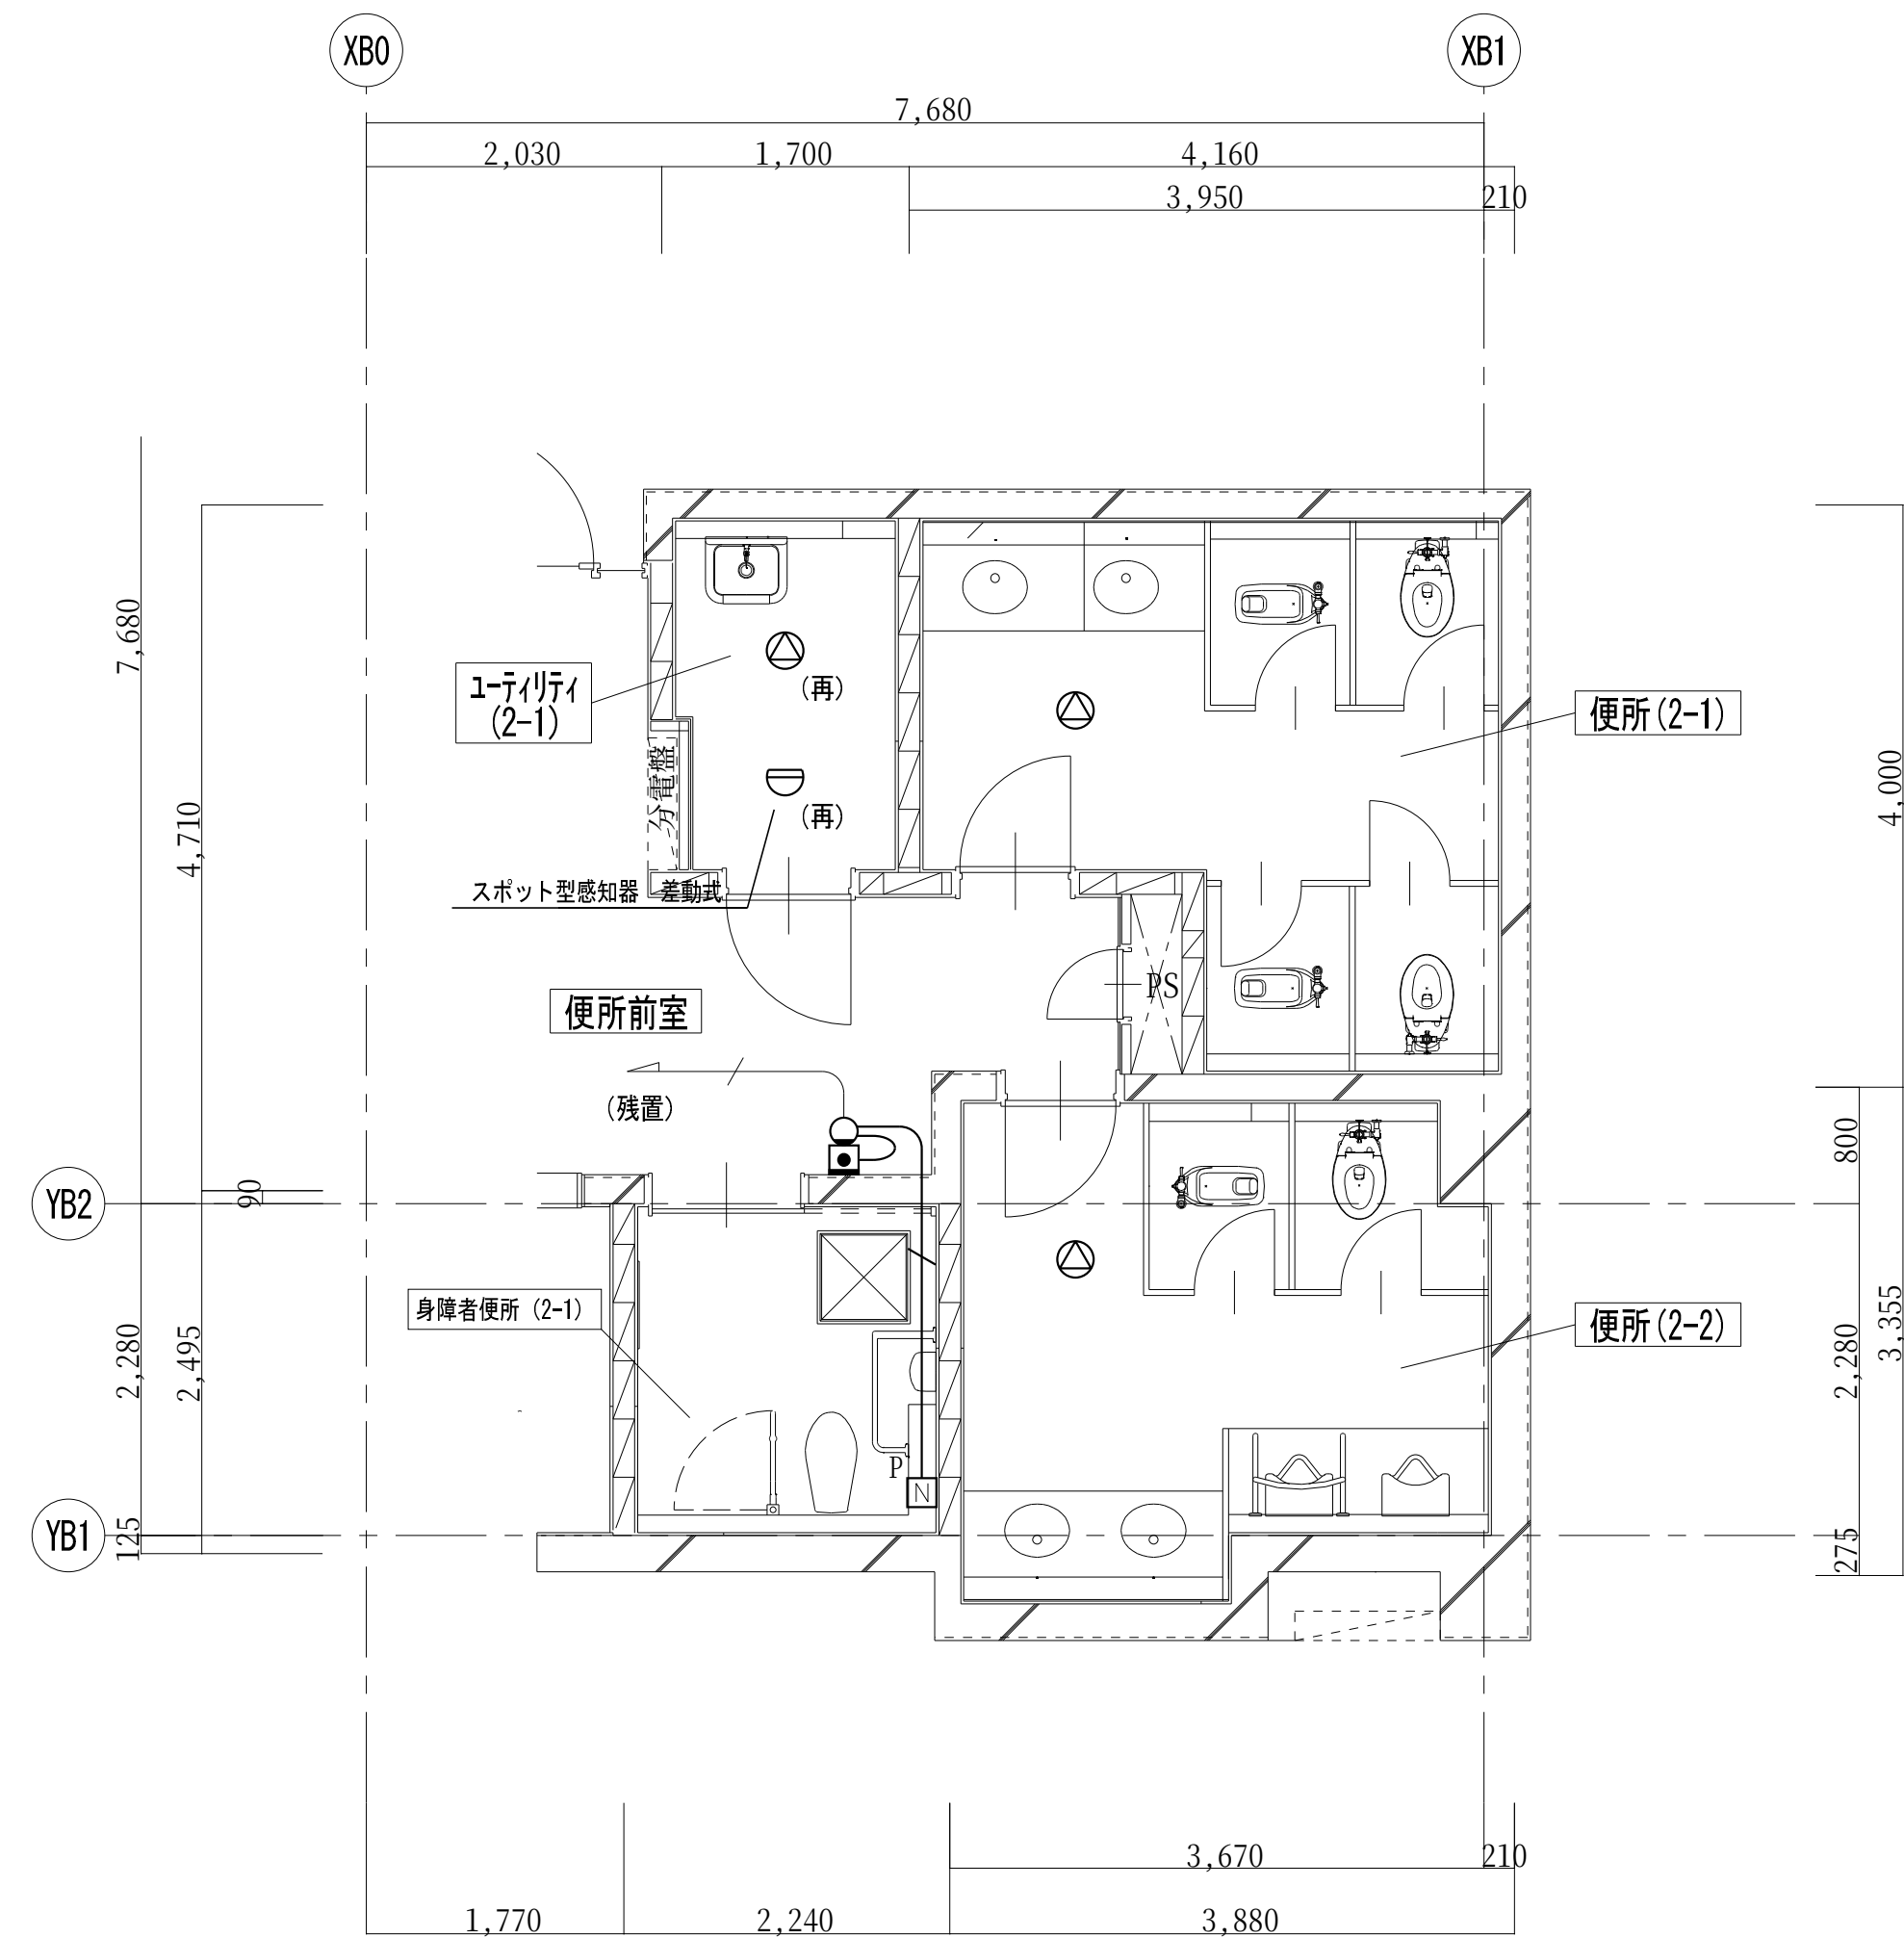

D2 1階平面詳細図 (改修前) S = 1/50

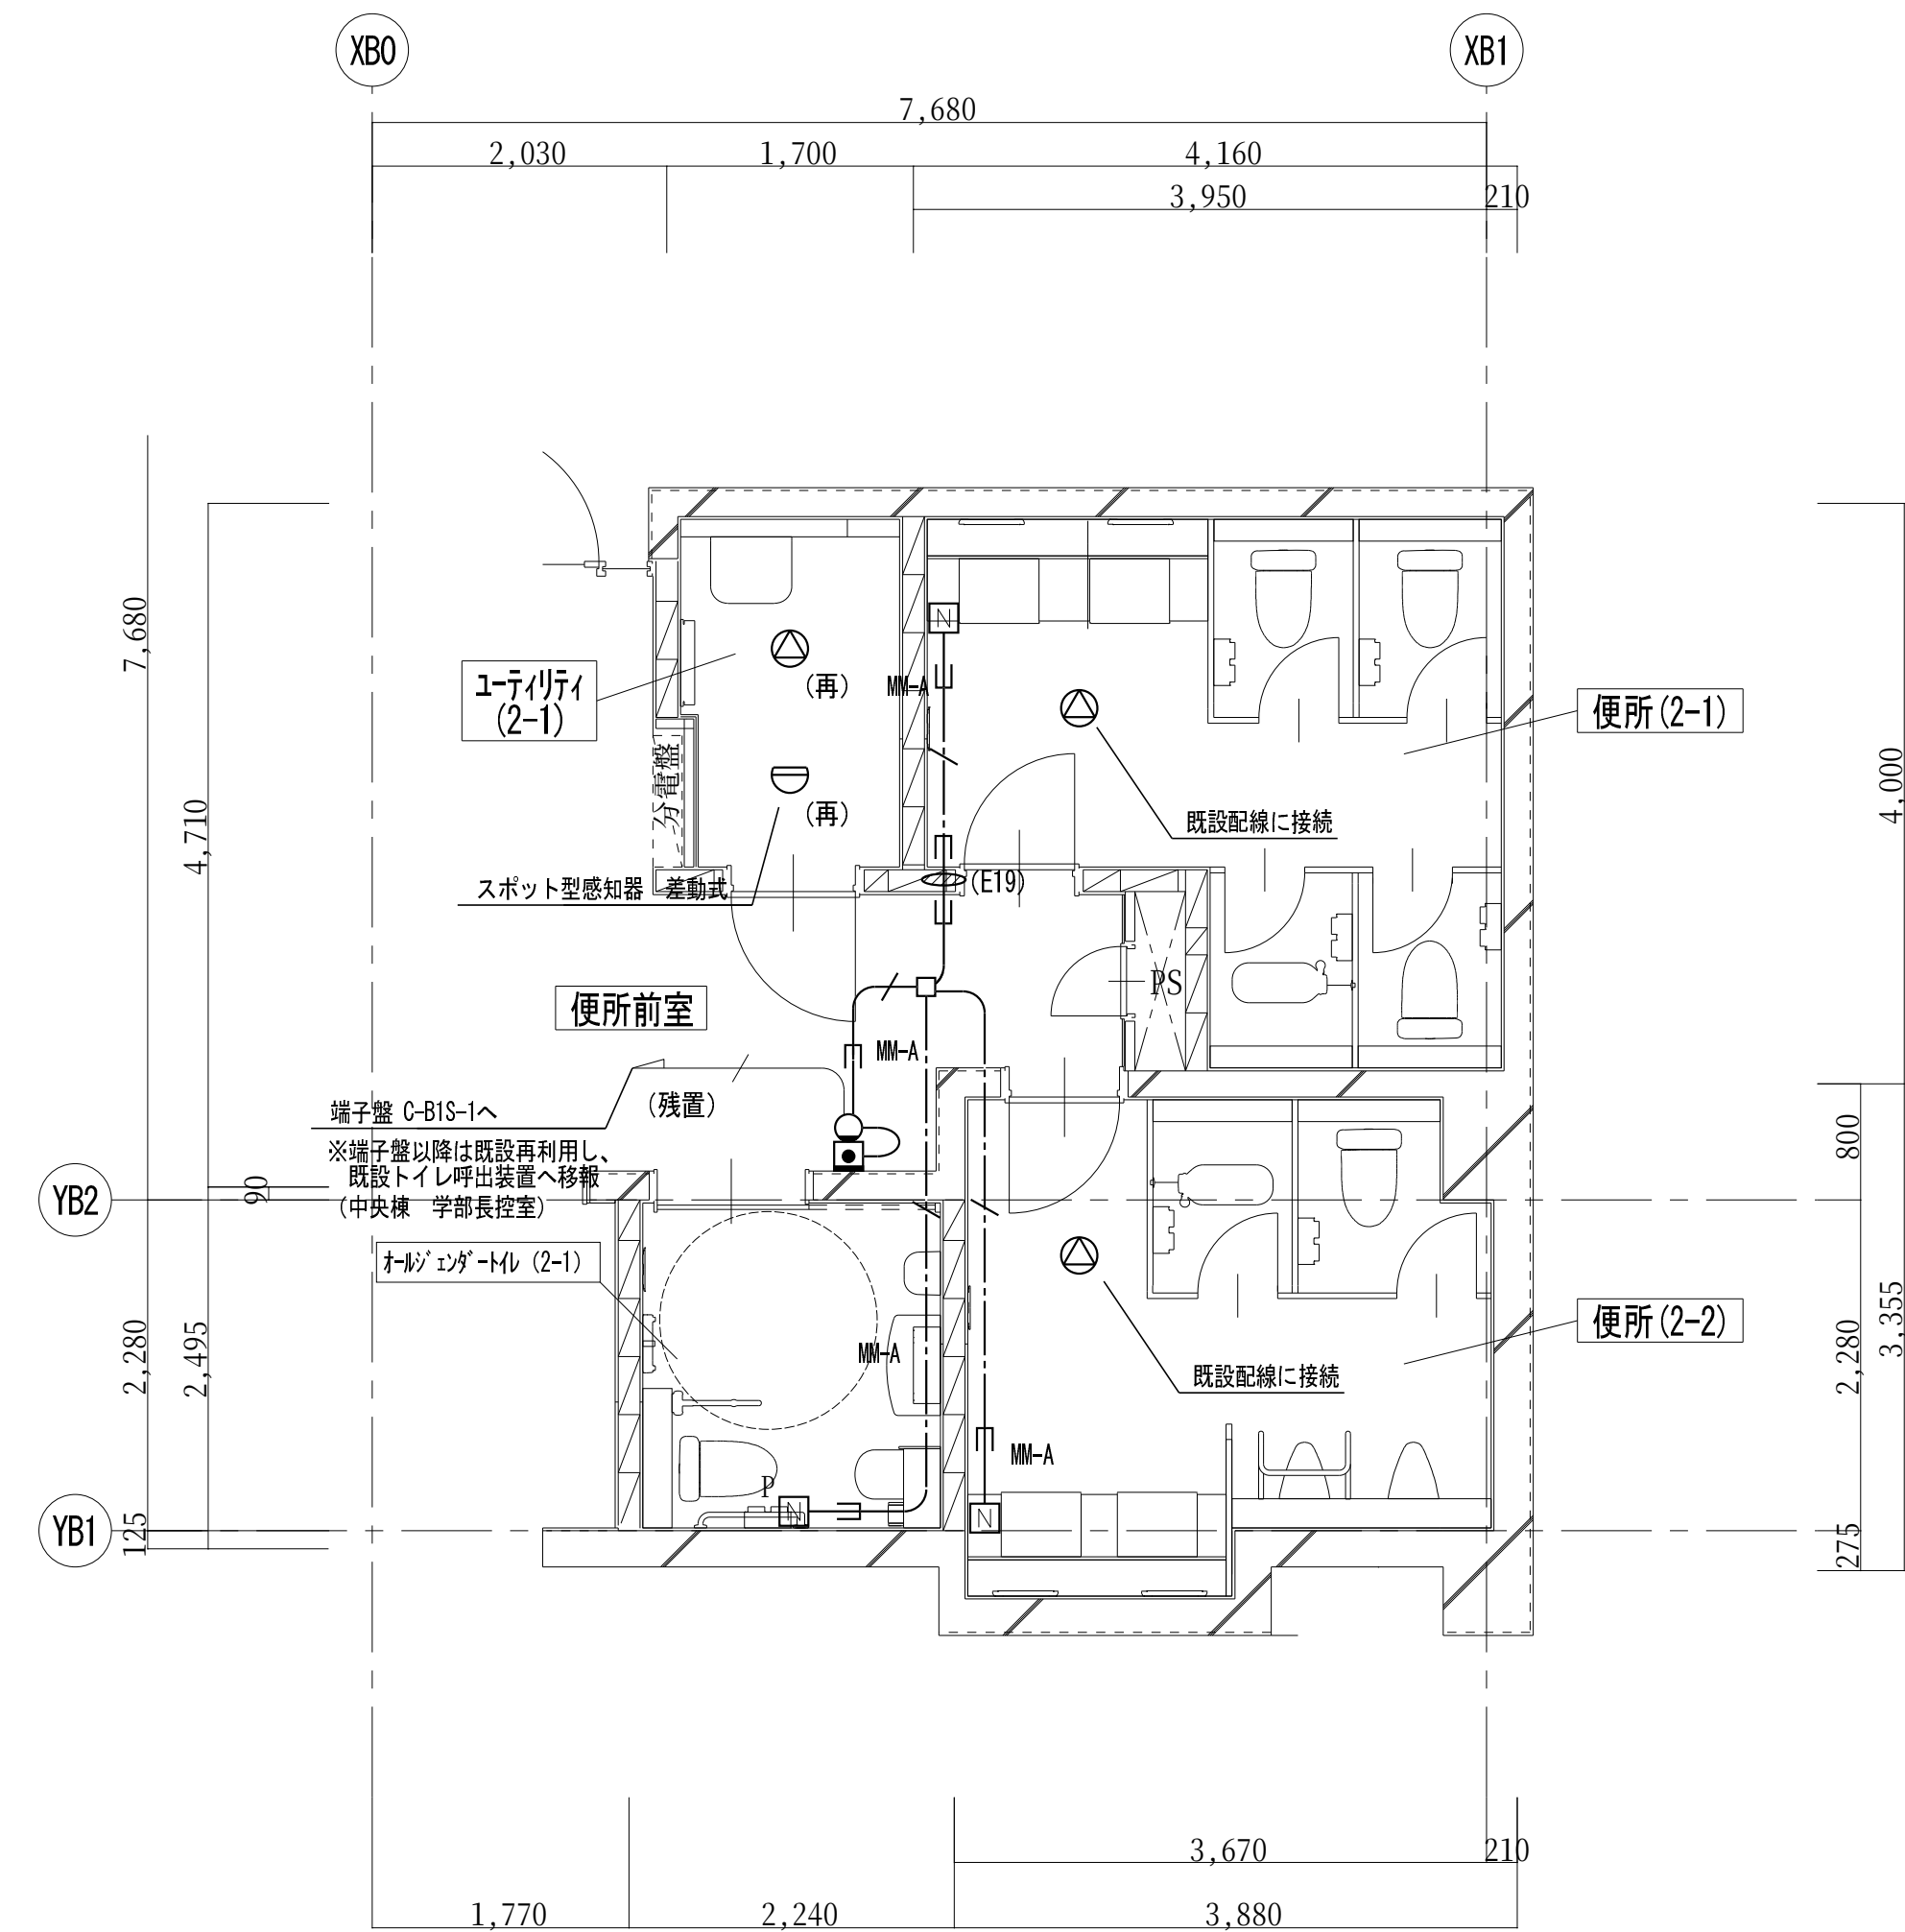

D2 1階平面詳細図 (改修後) S = 1/50


凡 例	
記 号	名 称
	トイレ用呼出押しボタン
	廊下灯
	復旧ボタン
	天井埋込型スピーカー 3W
	壁掛型スピーカー 3W
	アウトレットボックス
	弱電端子盤
(再)	取外し再取付を示す

特 記 事 項		
特記なき配管配線は下記とする。		
呼 出 回 路	IV 1.2 × 2	(PF16) 保護管
	IV 1.2 × 3	(PF16)
	IV 1.2 × 4	(PF16)
二重天井内配線はケーブルころがし配線とする。		
壁内配線及び貫通部分はPF電線管にて保護すること。		
特記無き器具類、配管配線は全て撤去する。(打込配管の場合はケーブル類のみ撤去とする。)		
配管配線種別		
	天井内隠蔽配管配線工事	天井内ころがし配線工事
	床内隠蔽配管配線工事	露出配管工事
	ケーブルラック配線工事	


凡 例	
記 号	名 称
	トイレ用呼出押しボタン
	トイレ用呼出押しボタン ひも付き
	廊下灯
	復旧ボタン
	通報用ボタン
	天井埋込型スピーカー 3W (SC6H1-3V3-M)
	壁掛型スピーカー 3W (SW2H1-3V3-K)
	既設コンクリート・床貫通を示す (防火区画貫通処理含む)
	アウトレットボックス
	弱電端子盤(既設)
(再)	取外し再取付を示す

特 記 事 項		
特記なき配管配線は下記とする。		
呼 出 回 路	EM-AE 1.2-2C	(PF16) 保護管
	EM-AE 1.2-3C	(PF16)
	EM-AE 0.9-2C	(PF16)
二重天井内配線はケーブルころがし配線とする。		
壁内配線及び貫通部分はPF電線管にて保護すること。		
MM-A・B表記はメタルモールA型・B型を示す。(メタルモールボックス共)		
防火区画及び界壁貫通の場合は、建築設備・施工上の指導指針により施工すること。		
配管配線種別		
	天井内隠蔽配管配線工事	天井内ころがし配線工事
	床内隠蔽配管配線工事	露出配管工事
	ケーブルラック配線工事	

改修前

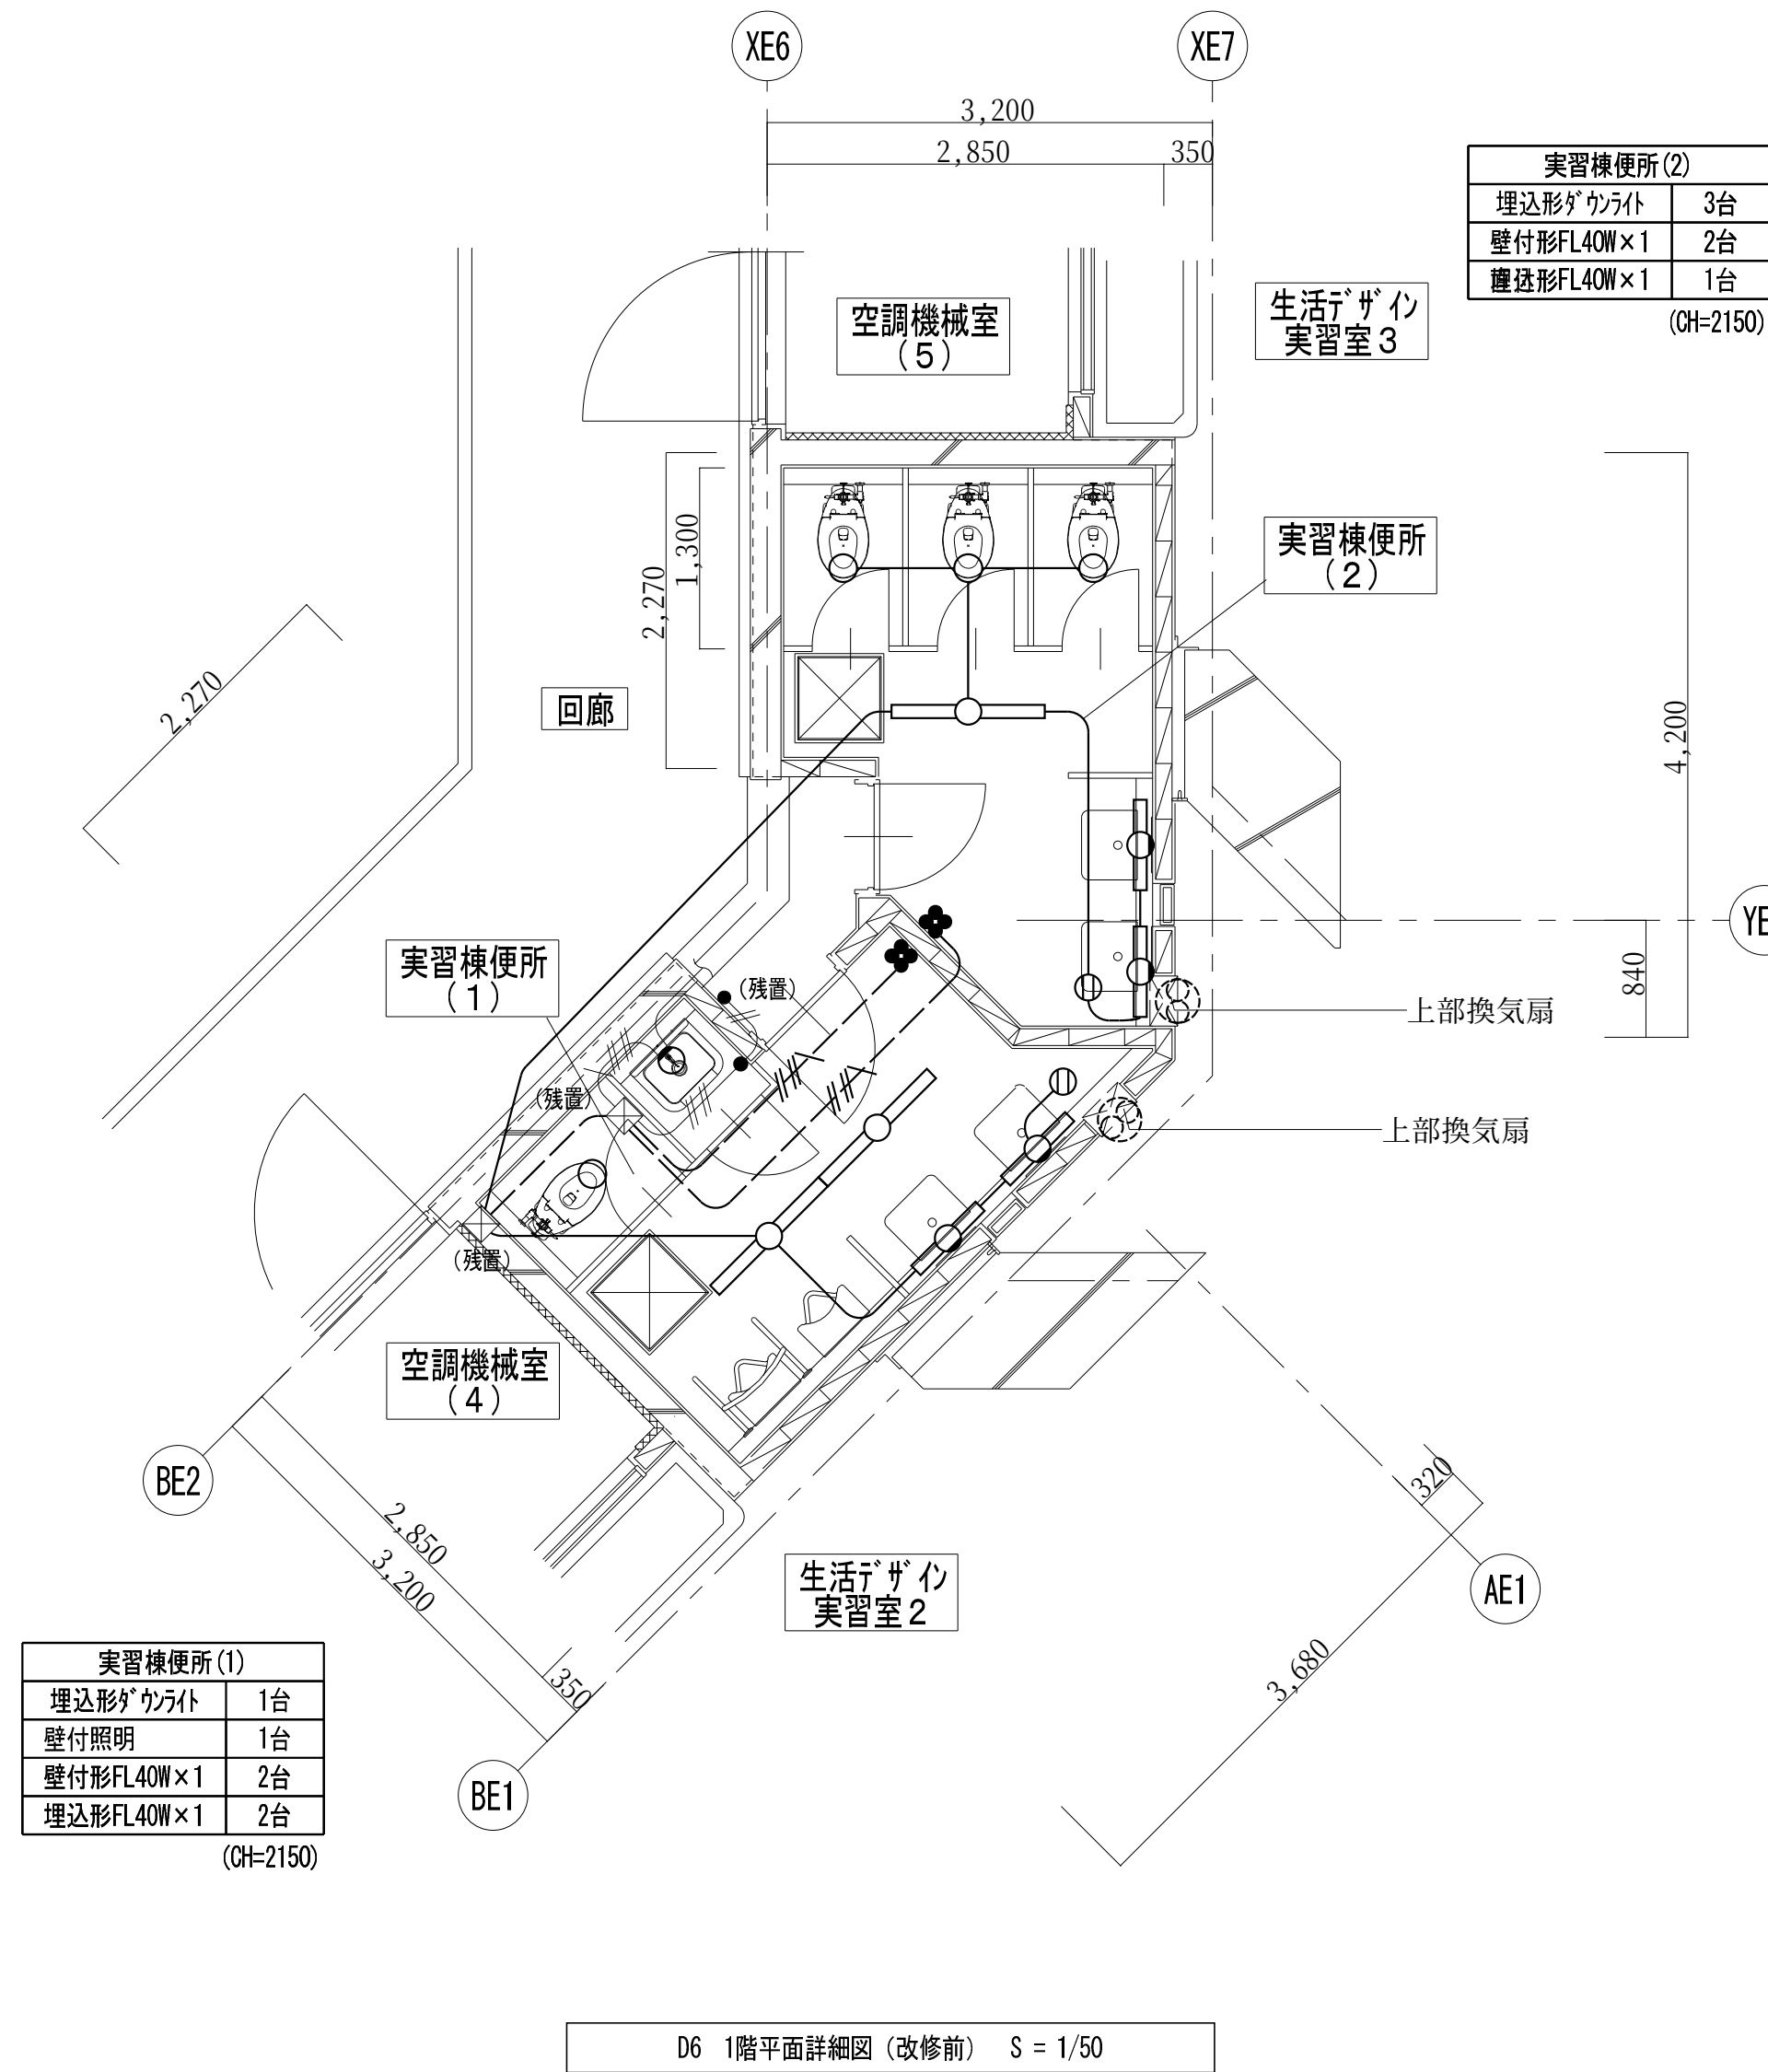

改修後

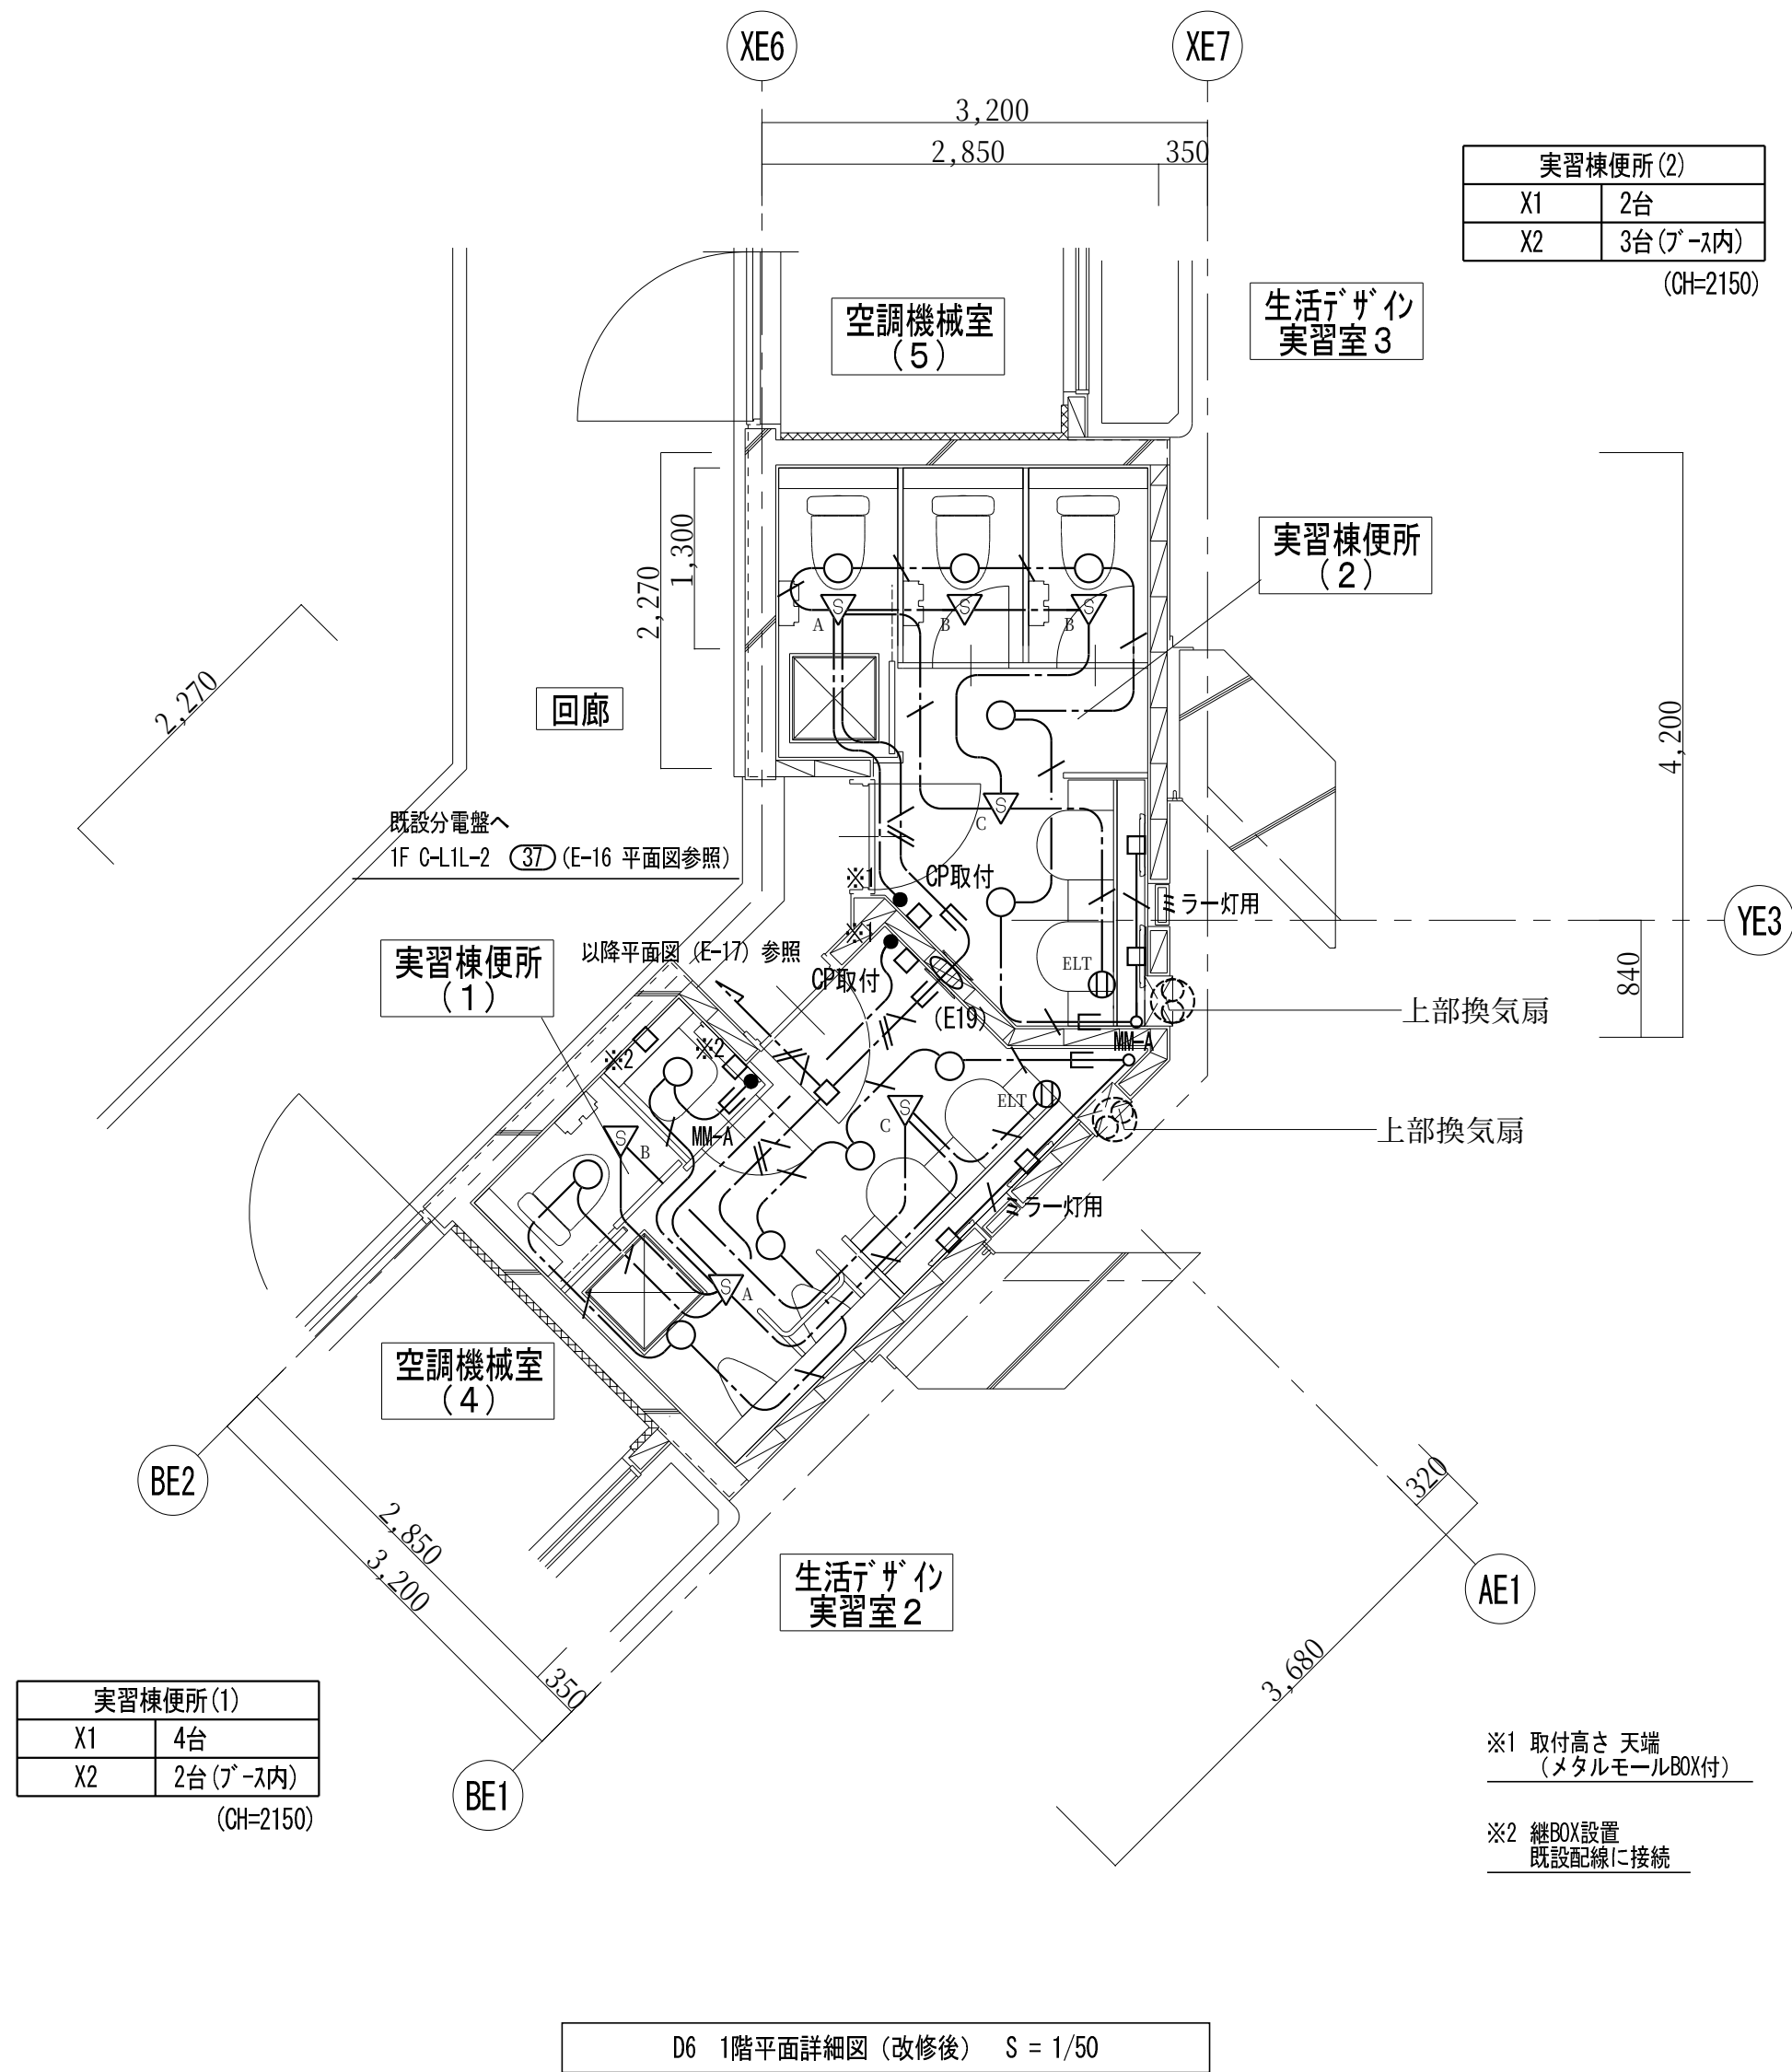

凡 例

記 号	名 称
●	埋込スイッチ 1P15Ax1
■	埋込スイッチ 1P15Ax4
Ⓢ	天井コンセント 2P15Ax1
□	アウトレットボックス
☒	ブルボックス
■	電灯分電盤
(再)	取外し再取付を示す
(残置)	残置を示す

特 記 事 項

特記なき配管配線は下記とする。		保護管	
電 灯 回 路	——— ~~—~~ —— VV-F 2.0-2C	(PF22)	
	——— ~~—~~ —— VV-F 2.0-3C	(PF22)	
	——— ~~—~~ —— VV-F 2.0-2C x2	(PF22)	
	——— ~~—~~ —— VV-F 2.0-3C x2	(PF22)x2	
	——— ~~—~~ —— IV 2.0×4 E2.0	(PF16)	
二重天井内配線はケーブルところがし配線とする。			
壁内配線及び貫通部分はPF電線管にて保護すること。			
特記無き器具類、配管配線は全て撤去する。（打込配管の場合はケーブル類のみ撤去とする。）			
配管配線種別			
—————	天井内隠蔽配管配線工事	—————	天井内ところがし配線工事
-----	床内隠蔽配管配線工事		露出配管工事
—————	ケーブルラック配線工事		

凡 例

記 号	名 称
●	埋込型スイッチ 1P15Ax1 ネーム付
■	埋込型スイッチ 1P15Ax2 ネーム付
▽ _A	天井付熱線センサ付自動スイッチ 親機・8Aタイプ・微動検知形
▽ _B	天井付熱線センサ付自動スイッチ 子機・微動検知形
▽ _C	天井付熱線センサ付自動スイッチ 子機・換気扇連動用・3系統連動形
▽ _D	天井付熱線センサ付自動スイッチ 親機・換気扇連動用
Ⓢ _{ELT}	天井コンセント (抜け止め・接地極付) 2P15AEx1
Ⓢ	既設コンクリート・床貫通を示す (防火区画貫通処理含む)
□ _{CP} 取付	カバープレート取付
□	アウトレットボックス
☒	ブルボックス 200 x 200 x 200
■	電灯分電盤 (既設)
(再)	取外し再取付を示す

特 記 事 項


特記なき配管配線は下記とする。		保護管	
電 灯 回 路	——— ~~—~~ —— EM-EEF 1.6-2C	(PF16)	
	——— ~~—~~ —— EM-EEF 1.6-3C(1E)	(PF22)	
	——— ~~—~~ —— EM-EEF 2.0-3C(1E)	(PF22)	
二重天井内配線はケーブルところがし配線とする。			
壁内配線及び貫通部分はPF電線管にて保護すること。			
MM-A・B表記はメタルモールA型・B型を示す。(メタルモールボックス共)			
貫通穴はコンセント共用とする。			
防火区画及び界壁貫通の場合は、建築設備・施工上の指導指針により施工すること。			
配管配線種別			
———	天井内隠蔽配管配線工事	———	天井内ところがし配線工事
-----	床内隠蔽配管配線工事		露出配管工事
—————	ケーブルラック配線工事		

令和7年 3月 日

滋賀県立大学財務課

株式会社 総合設備コンサルタント

工事名称	滋賀県立大学D棟トイレ改修後期工事	図面No.	E-15
図面名称	D6 電灯設備 1階平面詳細図 (改修前・改修後)	S = 1/50	設計日 2025年3月

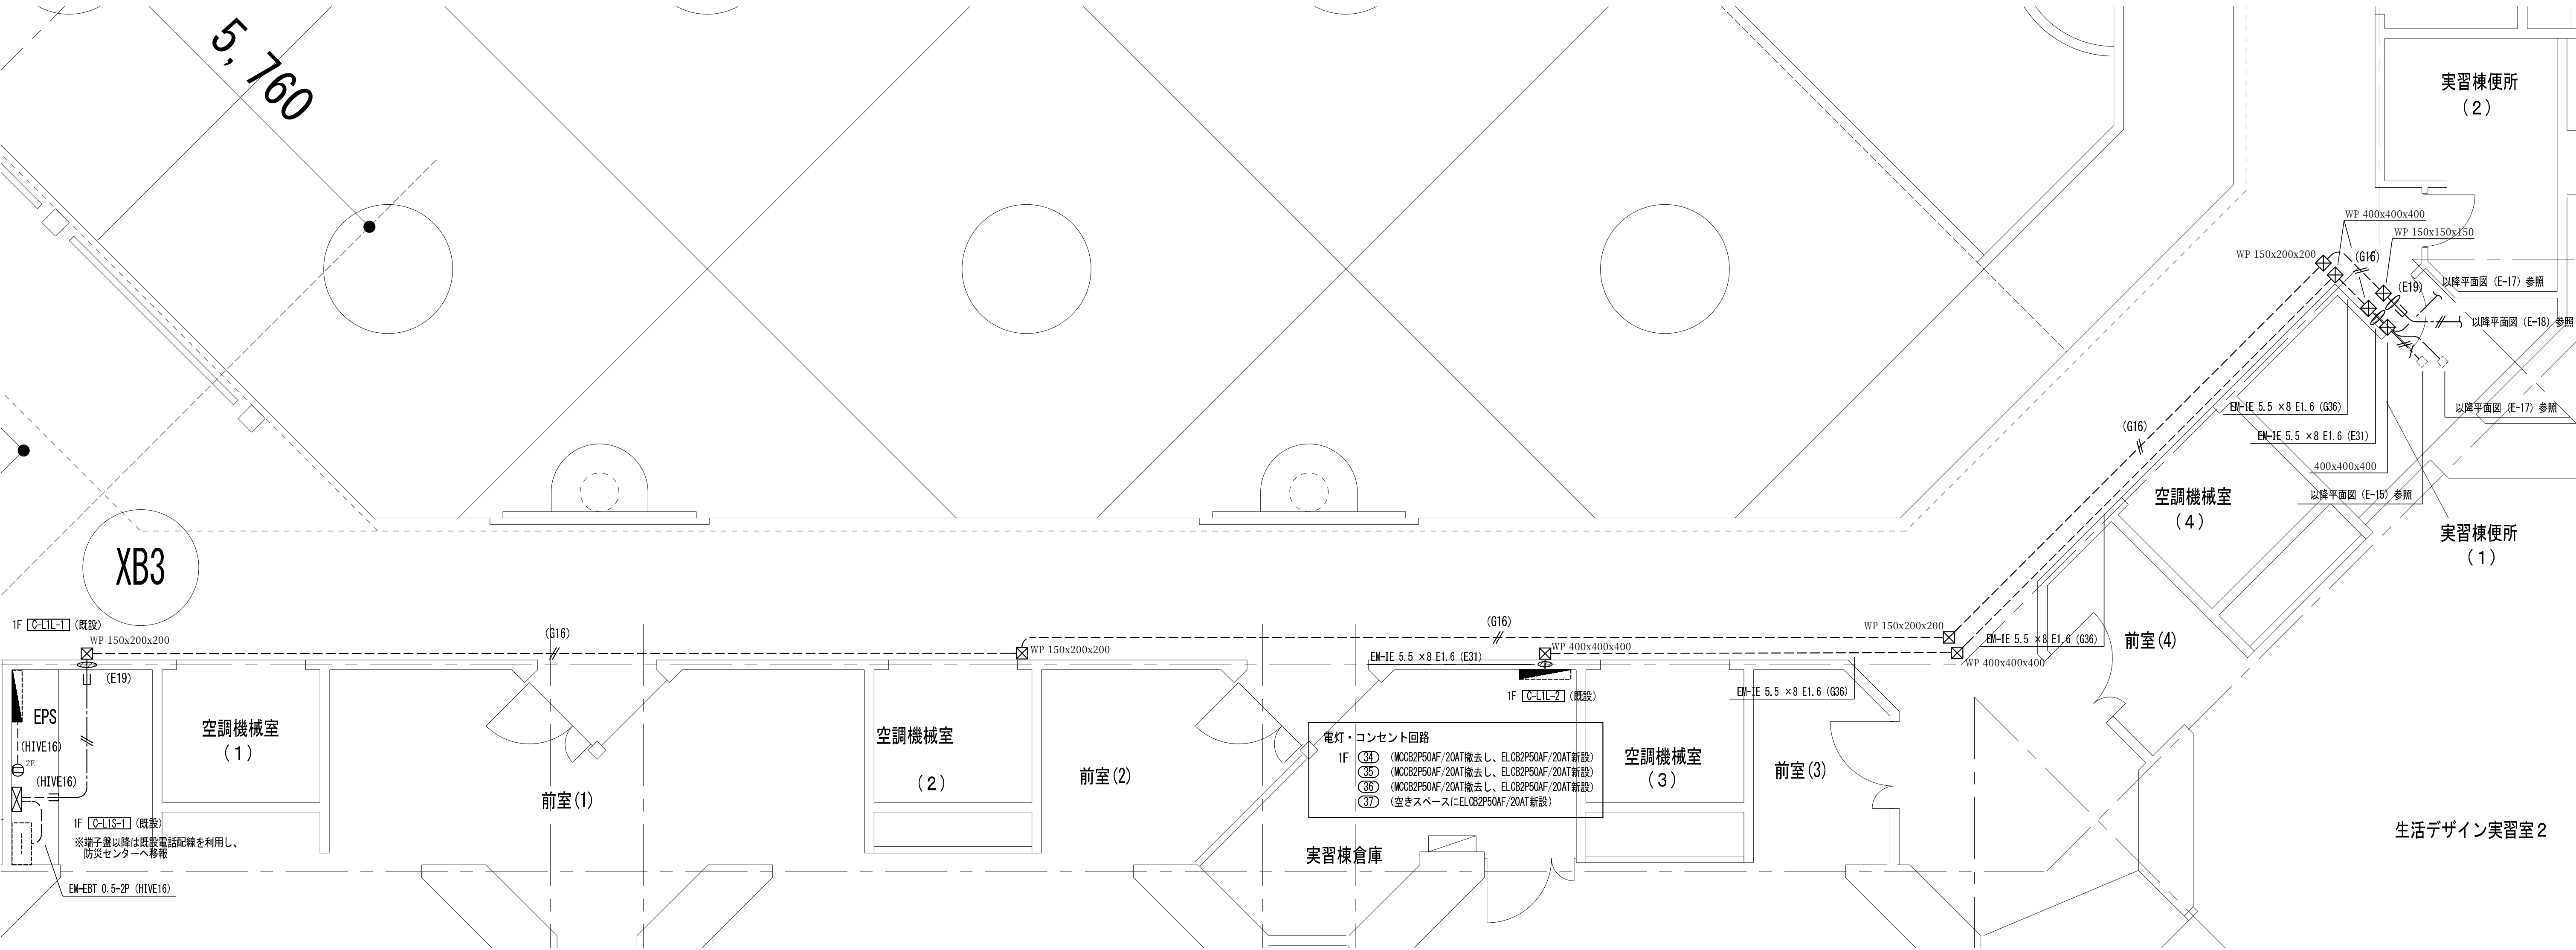

D6 1階平面図（改修後） S = 1/50


凡 例

記 号	名 称
	埋込型コンセント（接地端子付） 2P15Ax1
	露出コンセント（接地極付） 2P15Ax2
	通報用ボタン
	緊急通報装置
	既設コンクリート・床貫通を示す（防火区画貫通処理含む）
	アウトレットボックス
	プルボックス 200×200×200
	電灯分電盤（新設）
	電灯分電盤（既設）
	弱電端子盤（既設）


特 記 事 項

特記なき配管配線は下記とする。		保護管
差 込 回 路	EM-EF 2.0-3C(1E)	(PF22)
呼 出 回 路	EM-AE 0.9-2C	(PF16)
二重天井内配線はケーブルこがし配線とする。		
壁内配線及び貫通部分はPF電線管にて保護すること。		
MM-A・B表記はメタルモールA型・B型を示す。（メタルモールボックス共）		
防火区画及び界壁貫通の場合は、建築設備・施工上の指導指針により施工すること。		
配管配線種別		
	天井内隠蔽配管配線工事	天井内こがし配線工事
	床内隠蔽配管配線工事	露出配管工事
	ケーブルラック配線工事	

改修前

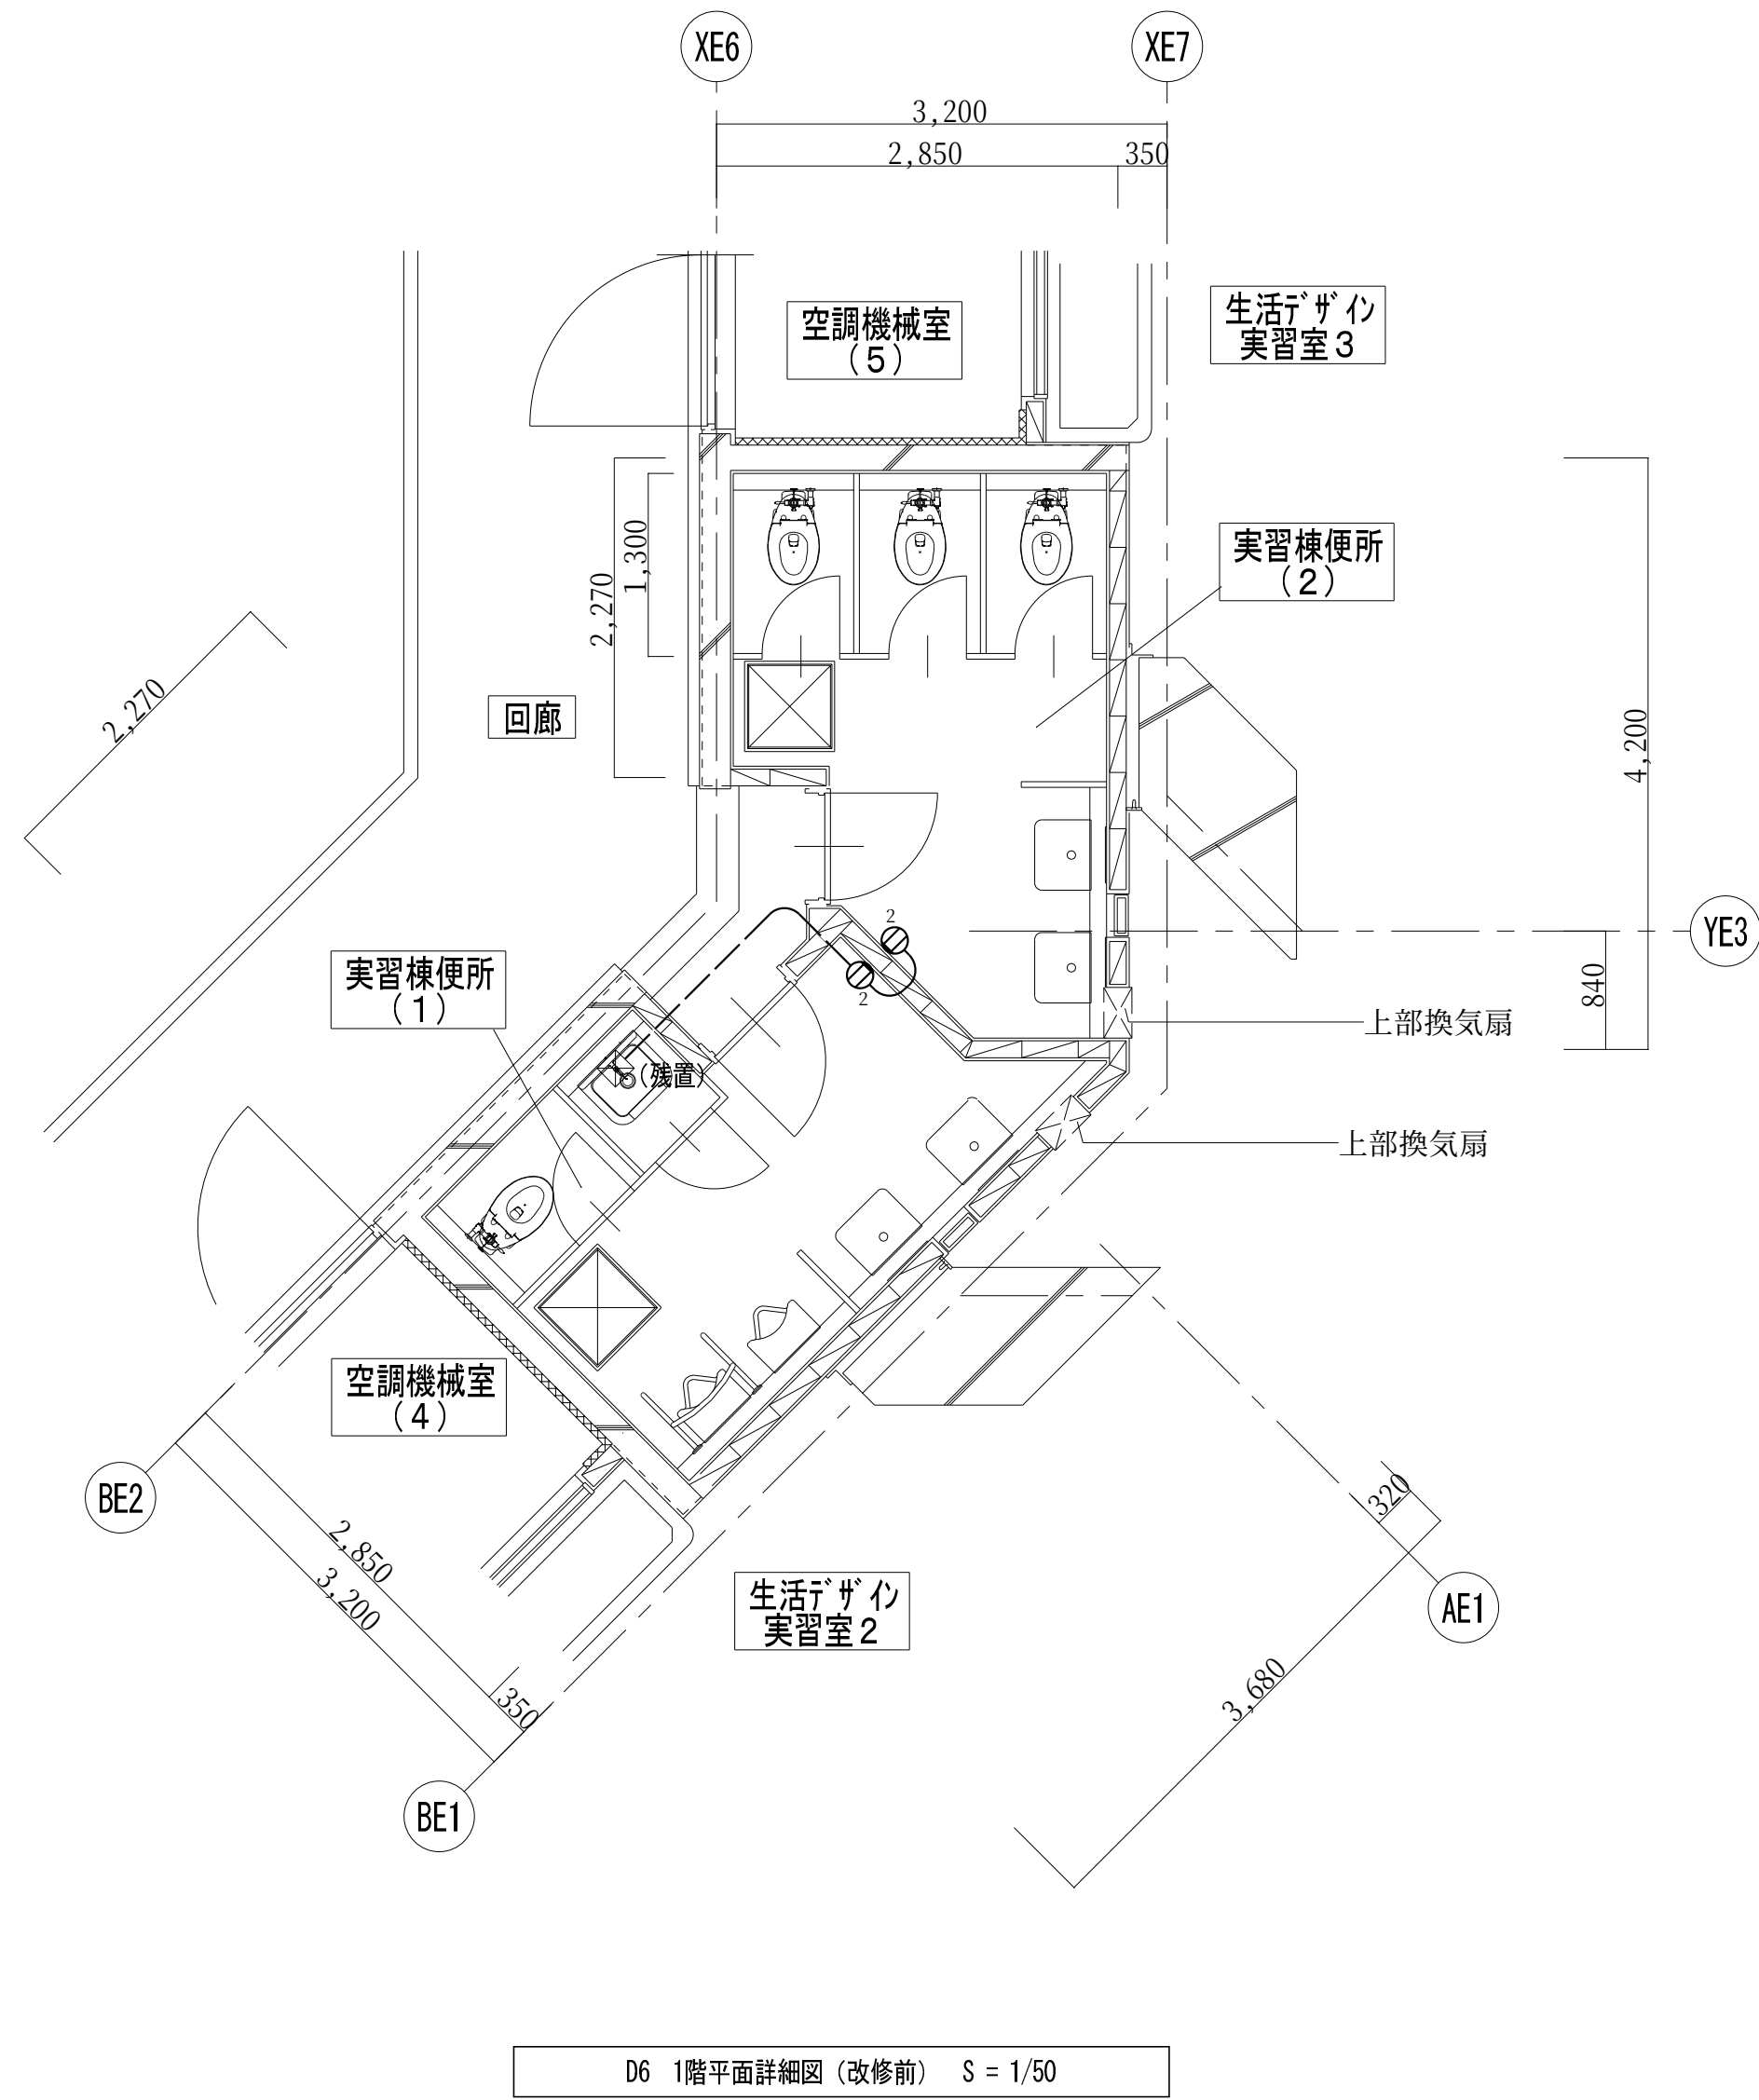

改修後

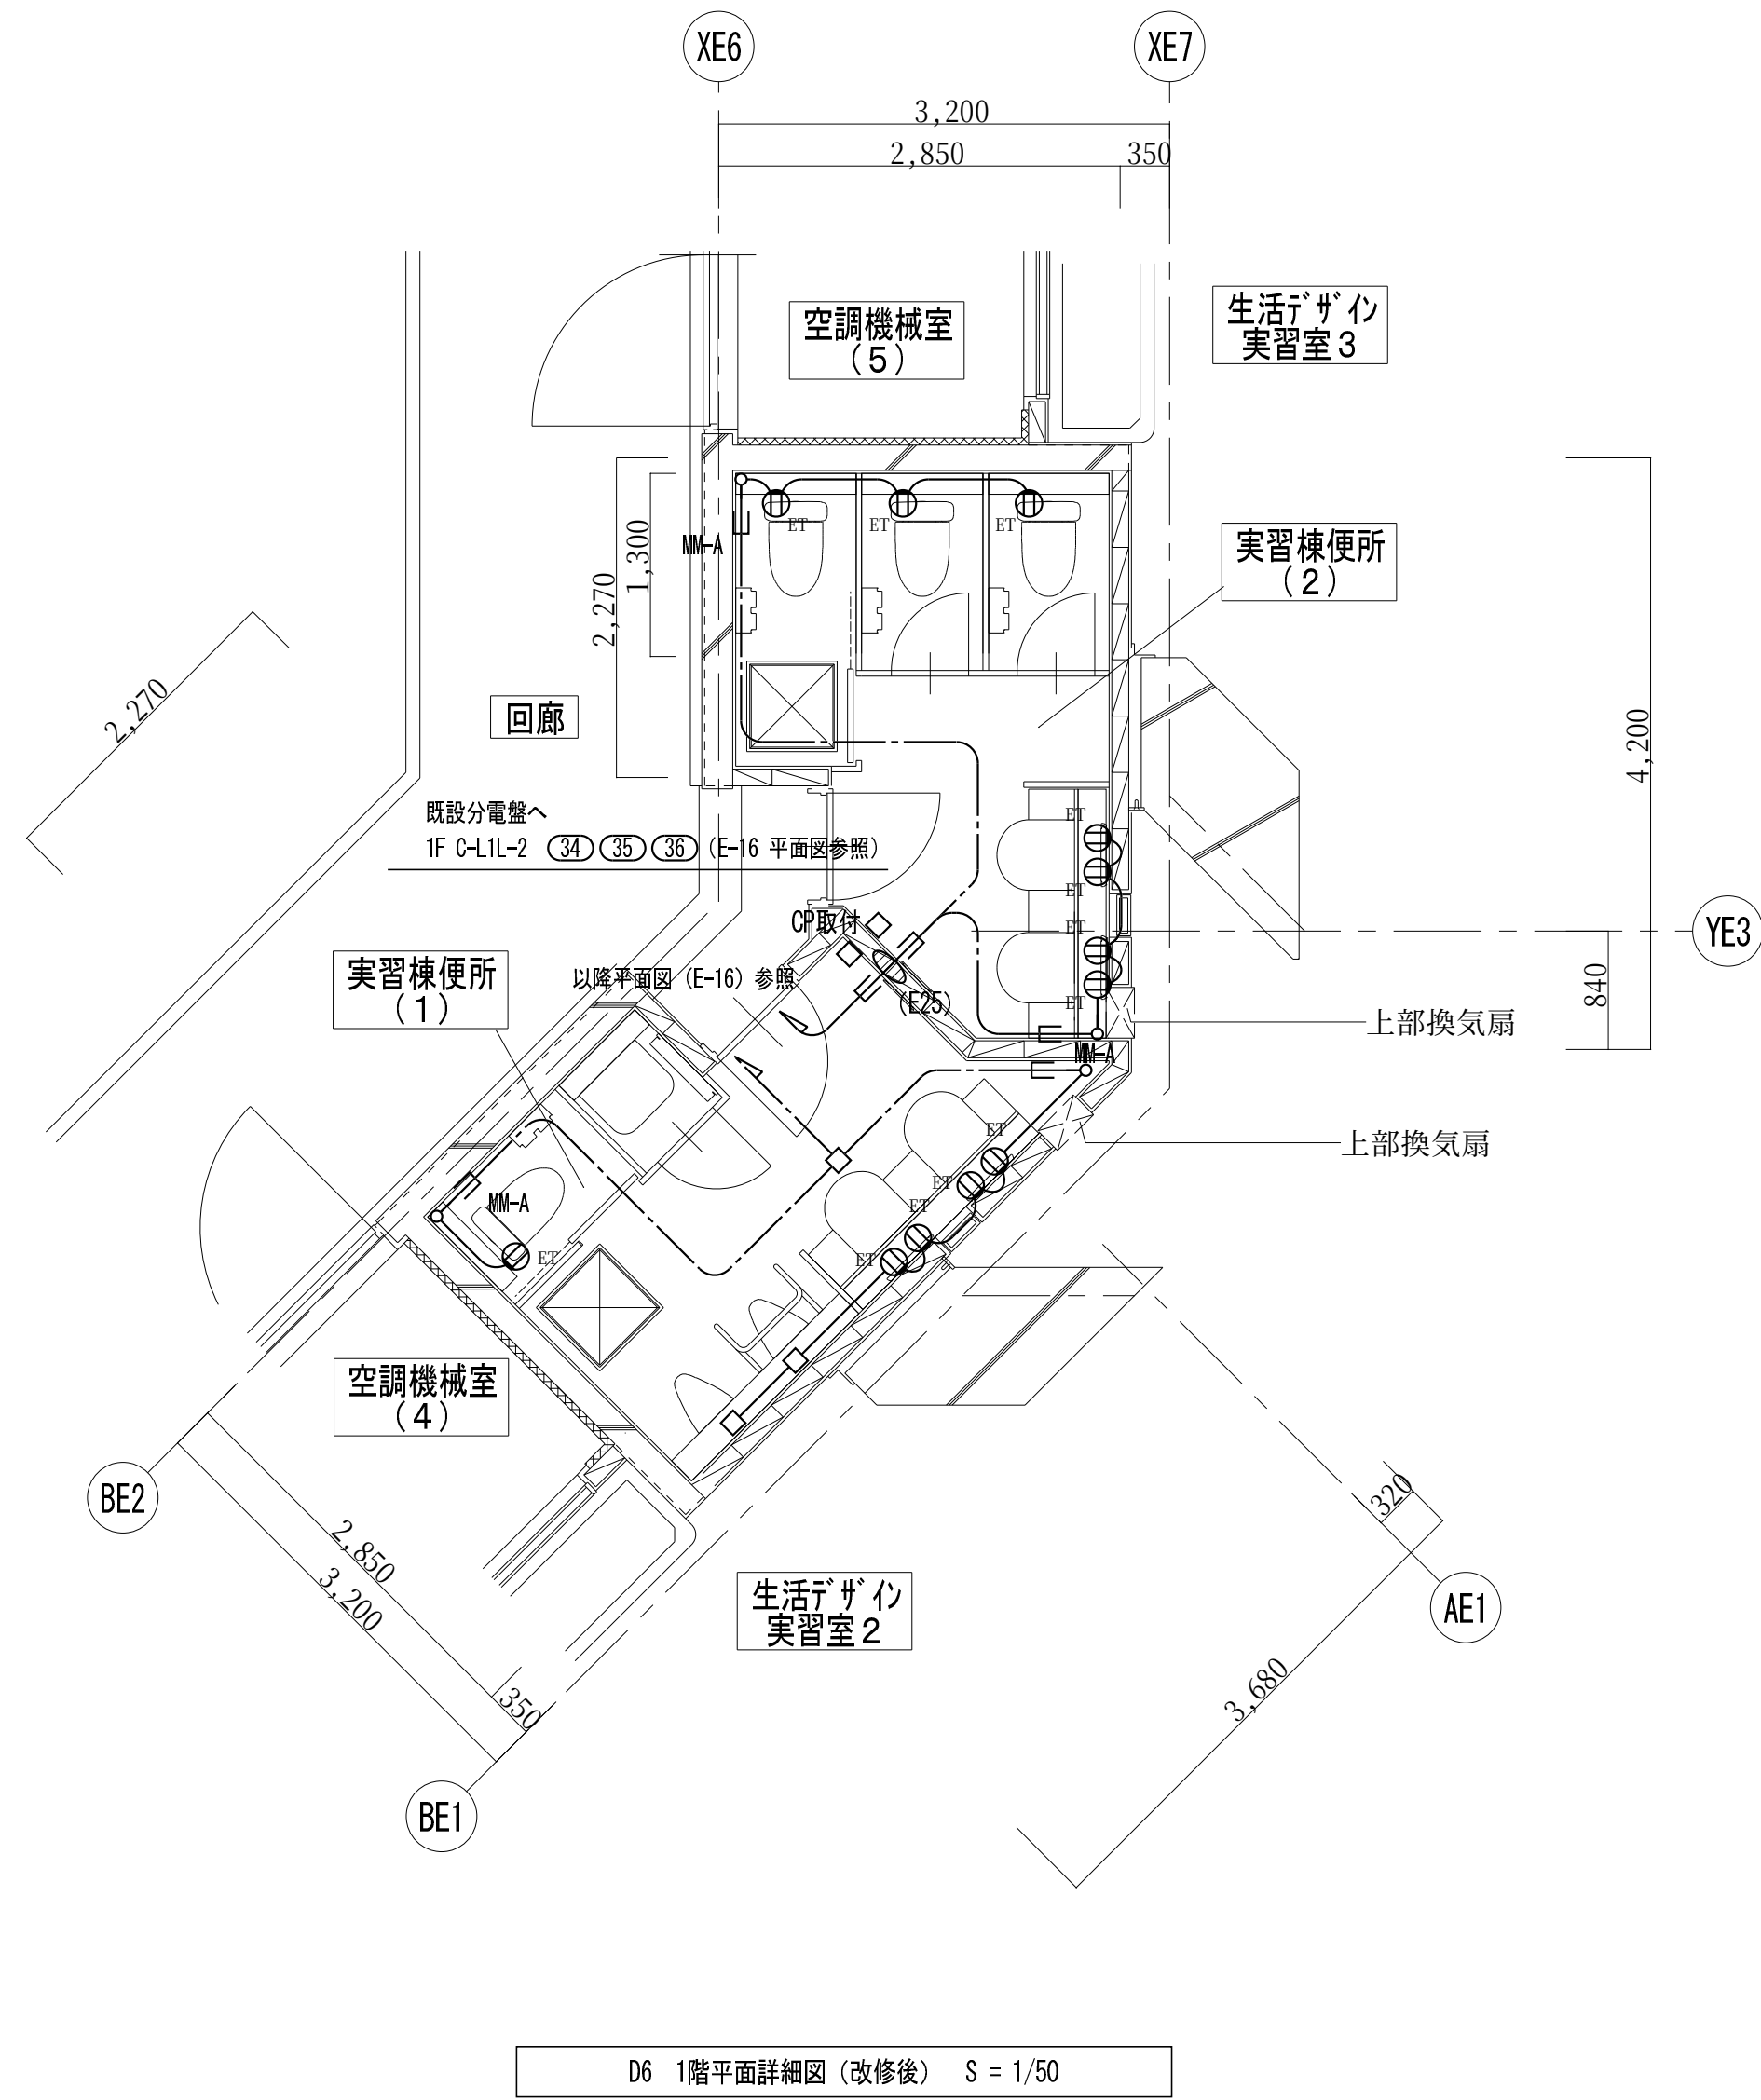

凡 例

記 号	名 称	
㊦	防雨形コンセント (抜け止め)	2P15Ax1
㊦ ²	露出コンセント	2P15Ax2
㊦ ^{ET}	露出コンセント (接地端子付)	2P15Ax2
㊦ ^{EET}	露出コンセント (接地極接地端子付)	2P15Ax1
□	アウトレットボックス	
⊠	ブルボックス	
■	電灯分電盤	
(再)	取外し再取付を示す	
(残置)	残置を示す	

特 記 事 項

特記なき配管配線は下記とする。		保護管
差 込 回 路	----- VVF 2.0-2C E2.0	(PF22)
	----- EM-EEF 2.0-3C	(PF22)
二重天井内配線はケーブルころがし配線とする。		
壁内配線及び貫通部分はPF電線管にて保護すること。		
特記無き器具類、配管配線は全て撤去する。(打込配管の場合はケーブル類のみ撤去とする。)		
配管配線種別		
-----	天井内隠蔽配管配線工事	----- 天井内ころがし配線工事
-----	床内隠蔽配管配線工事	----- 露出配管工事
-----	ケーブルラック配線工事	

凡 例

記 号	名 称	
㊦ ^{ET}	埋込型コンセント (接地端子付)	2P15Ax1
▨	既設コンクリート・床貫通を示す (防火区画貫通処理含む)	
□	アウトレットボックス	
□ ^{CP取付}	カバープレート取付	
⊠	ブルボックス 200 x 200 x 200	
■	電灯分電盤 (既設)	
(再)	取外し再取付を示す	

特 記 事 項

特記なき配管配線は下記とする。		保護管
差 込 回 路	----- EM-EEF 2.0-3C(1E)	(PF22)
二重天井内配線はケーブルころがし配線とする。		
壁内配線及び貫通部分はPF電線管にて保護すること。		
MM-A・B表記はメタルモールA型・B型を示す。(メタルモールボックス共)		
防火区画及び界壁貫通の場合は、建築設備・施工上の指導指針により施工すること。		
配管配線種別		
-----	天井内隠蔽配管配線工事	----- 天井内ころがし配線工事
-----	床内隠蔽配管配線工事	----- 露出配管工事
-----	ケーブルラック配線工事	

令和7年 3月 日

滋賀県立大学財務課

株式会社 総合設備コンサルタント



工事名称 滋賀県立大学D棟トイレ改修後期工事

図面No. E-17

図面名称 D6 コンセント設備 1階平面詳細図 (改修前・改修後)

S = 1/50

設計日 2025年3月

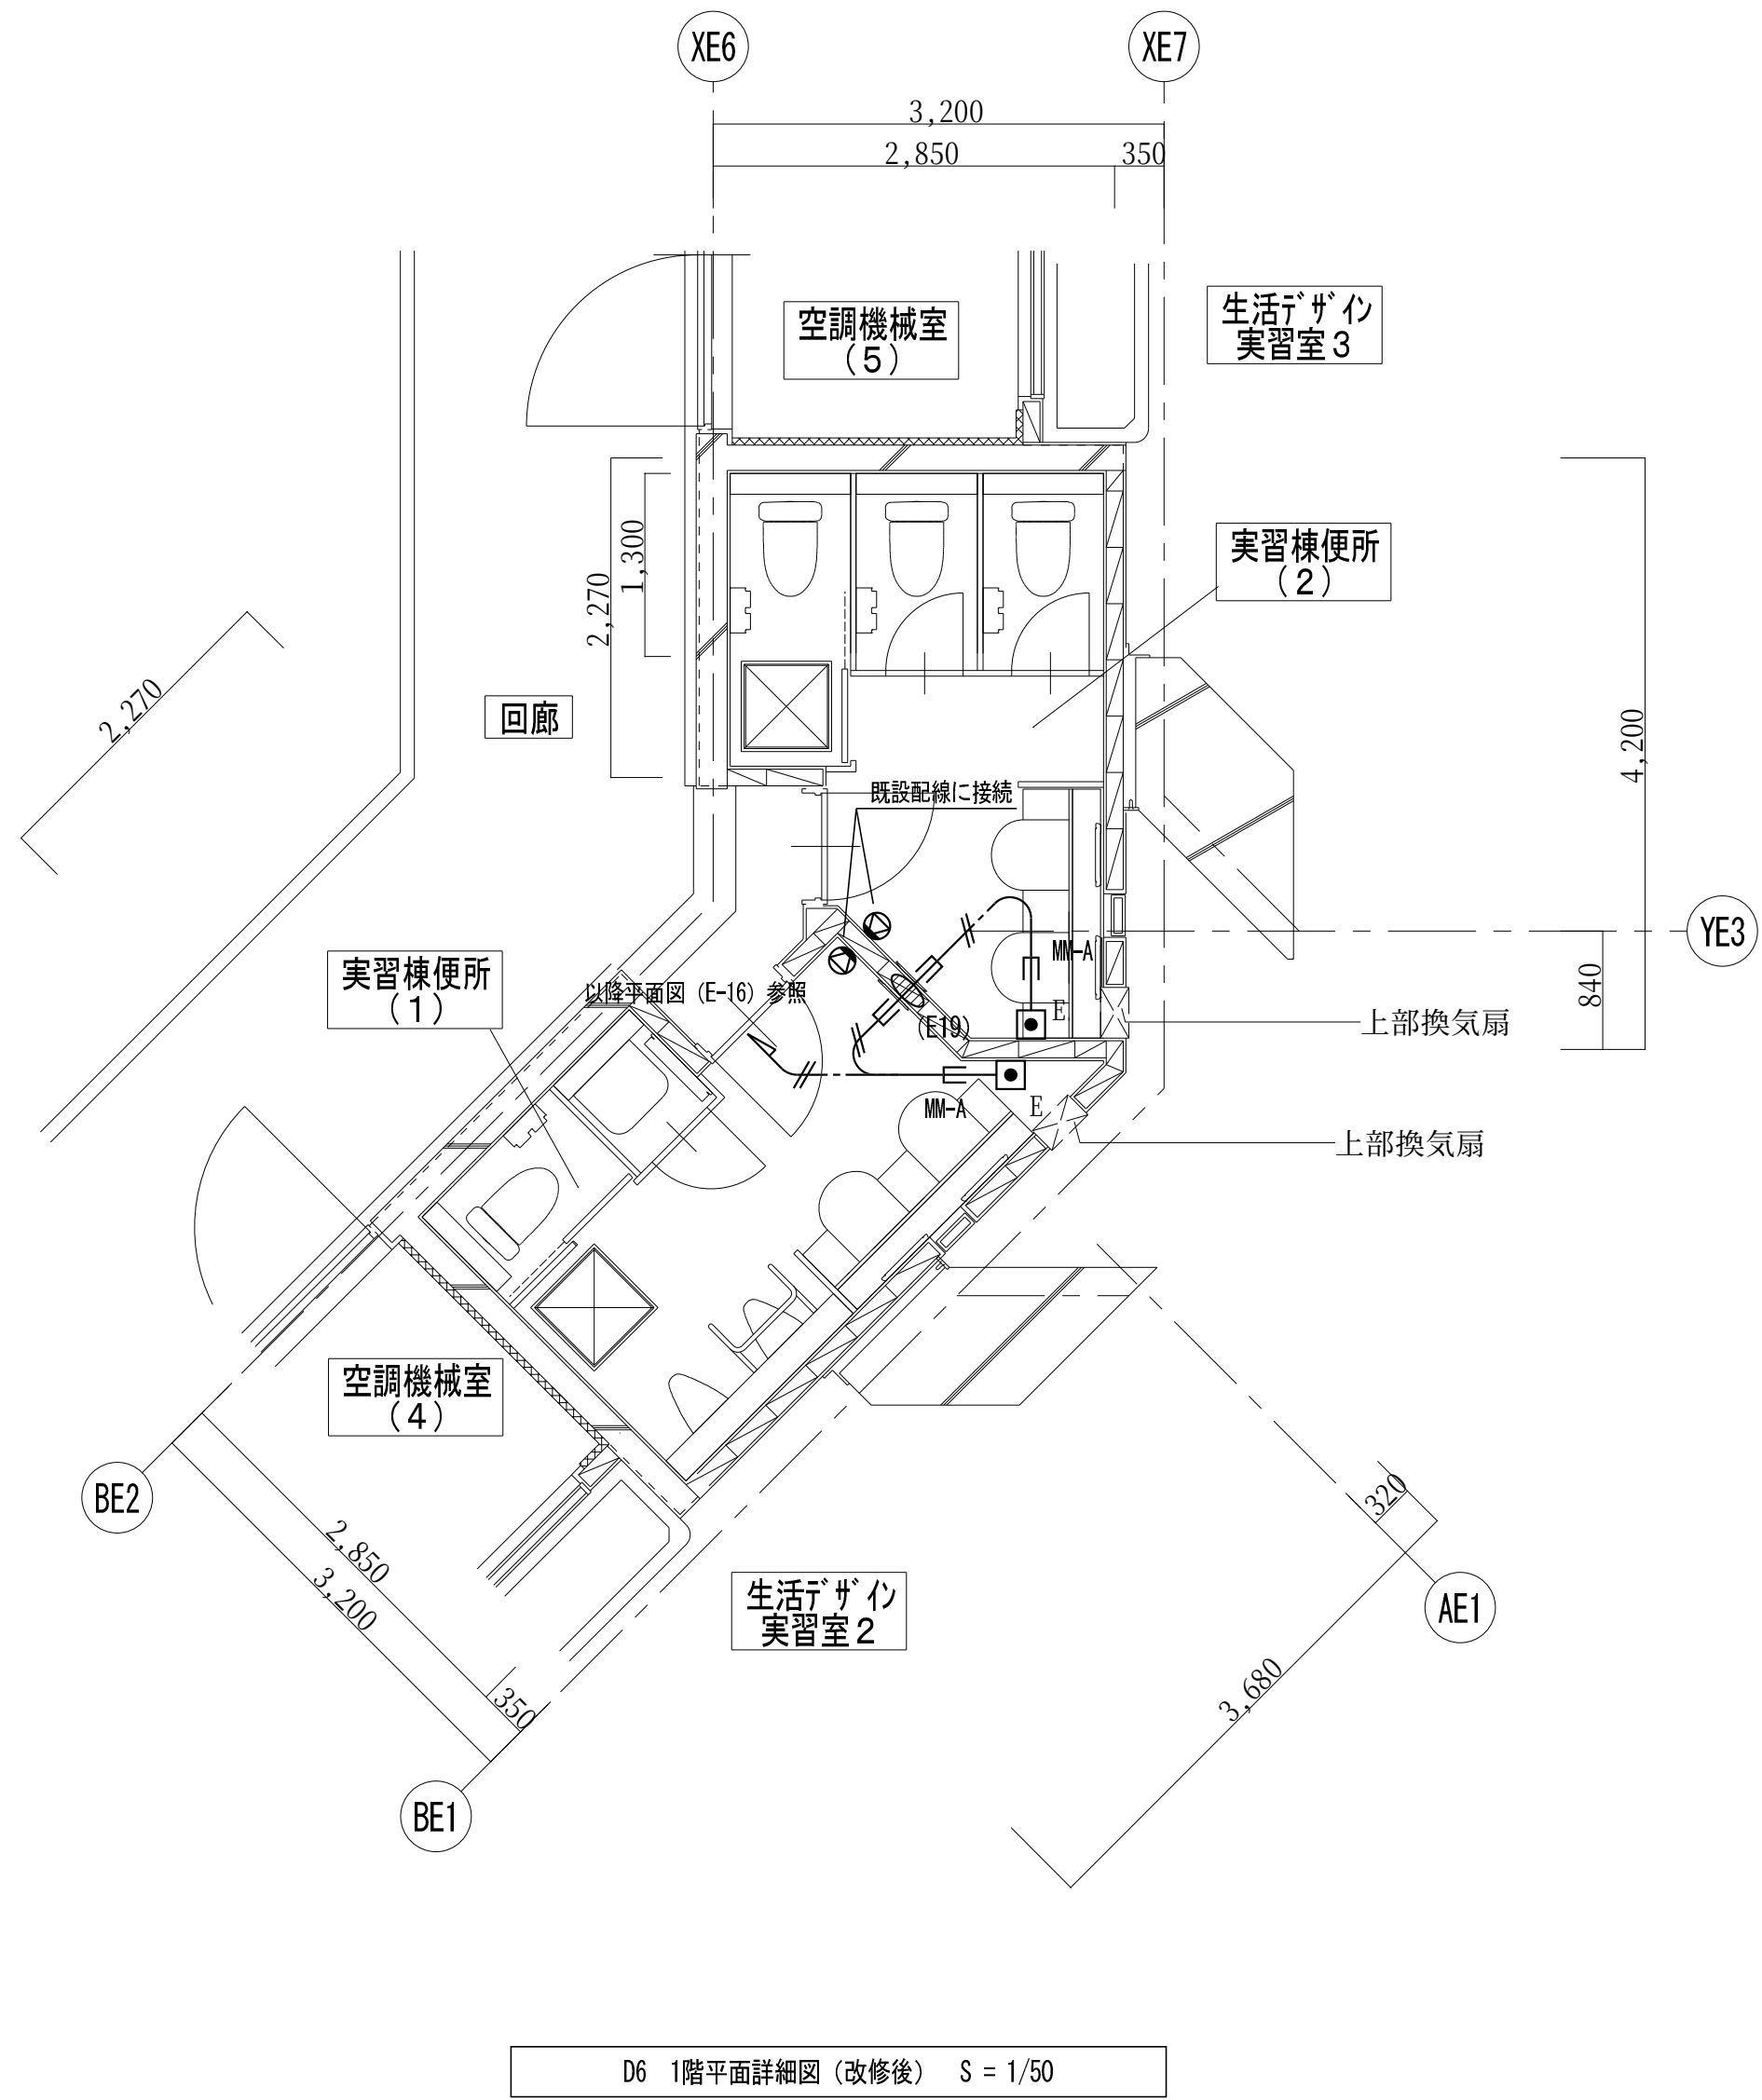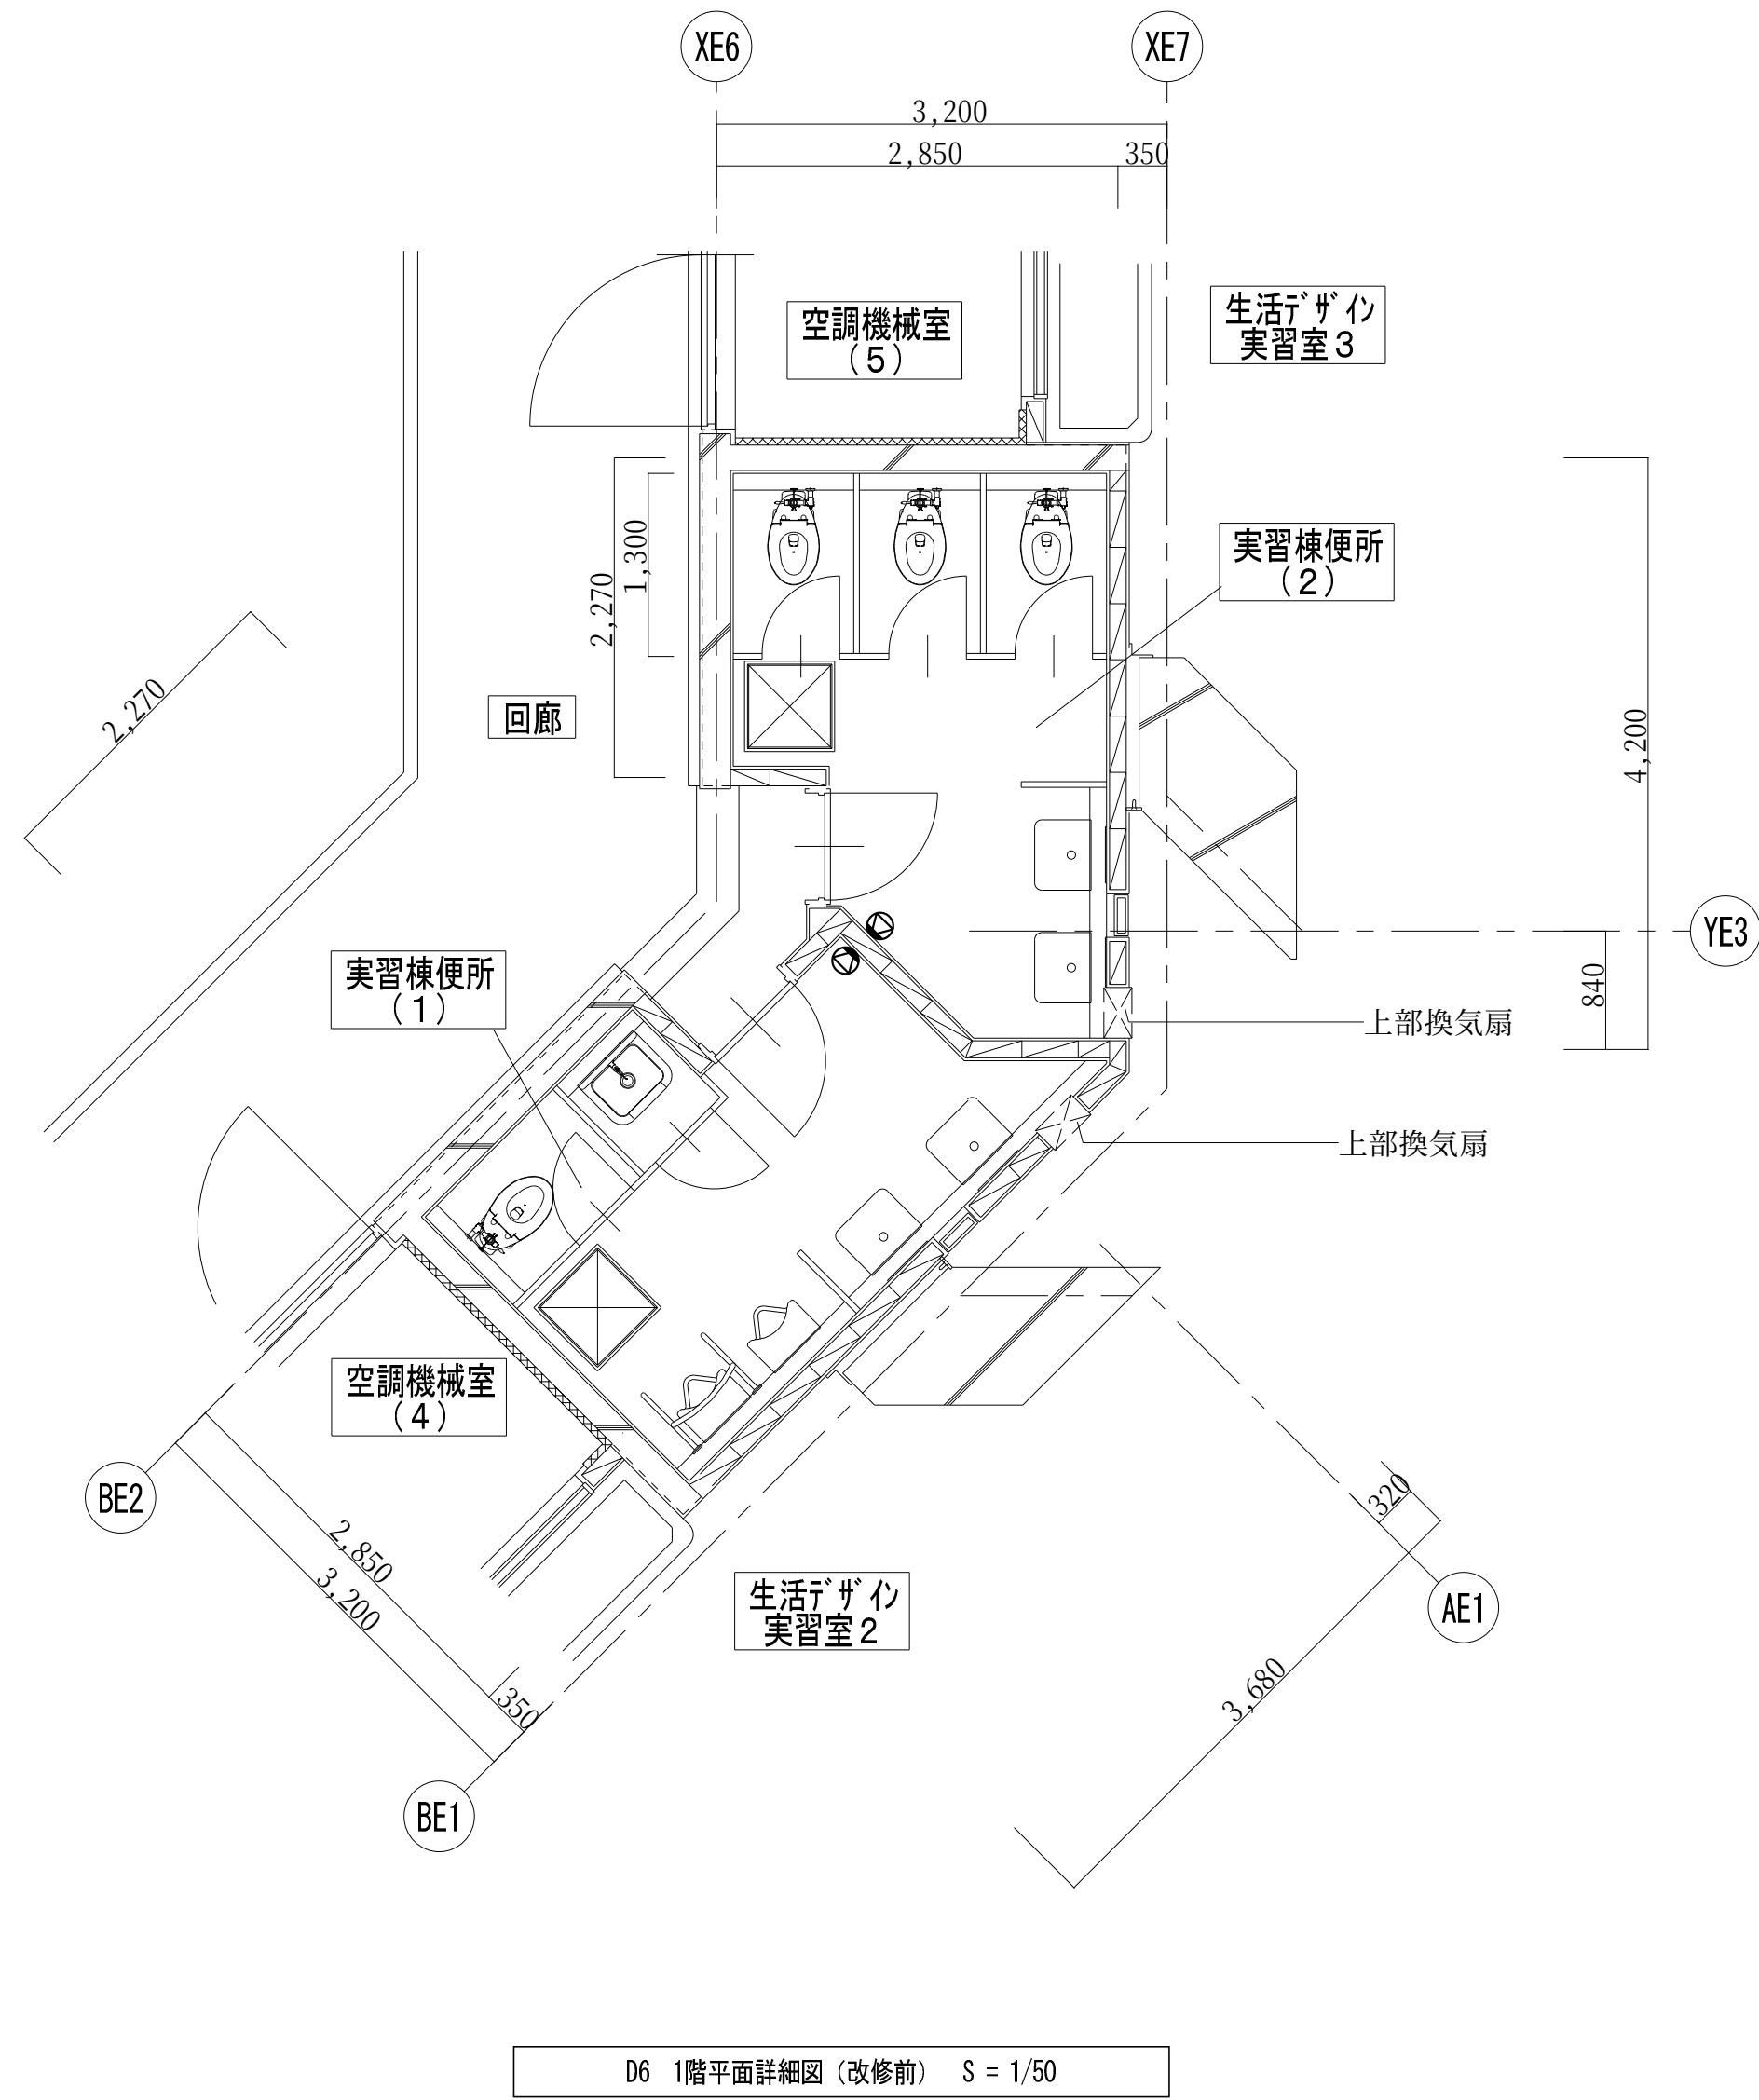

凡 例

記 号	名 称
	トイレ用呼出押しボタン
	廊下灯
	復旧ボタン
	天井埋込型スピーカー 3W
	壁掛型スピーカー 3W
	アウトレットボックス
	弱電端子盤
(再)	取外し再取付を示す

特 記 事 項

特記なき配管配線は下記とする。		保護管
呼 出 回 路	----- IV 1.2 × 2	(PF16)
	---/--- IV 1.2 × 3	(PF16)
	---//--- IV 1.2 × 4	(PF16)
二重天井内配線はケーブルころがし配線とする。		
壁内配線及び貫通部分はPF電線管にて保護すること。		
特記無き器具類、配管配線は全て撤去する。(打込配管の場合はケーブル類のみ撤去とする。)		
配管配線種別		
-----	天井内隠蔽配管配線工事	----- 天井内ころがし配線工事
-----	床内隠蔽配管配線工事	 露出配管工事
-----	ケーブルラック配線工事	

凡 例

記 号	名 称
	トイレ用呼出押しボタン
	トイレ用呼出押しボタン ひも付き
	廊下灯
	復旧ボタン
	通報用ボタン
	天井埋込型スピーカー 3W (SC6H1-3V3-M)
	壁掛型スピーカー 3W (SW2H1-3V3-K)
	既設コンクリート・床貫通を示す (防火区画貫通処理含む)
	アウトレットボックス
	弱電端子盤(既設)
(再)	取外し再取付を示す

特 記 事 項

特記なき配管配線は下記とする。		保護管
呼 出 回 路	----- EM-AE 1.2-2C	(PF16)
	---/--- EM-AE 1.2-3C	(PF16)
	---//--- EM-AE 0.9-2C	(PF16)
二重天井内配線はケーブルころがし配線とする。		
壁内配線及び貫通部分はPF電線管にて保護すること。		
MM-A・B表記はメタルモールA型・B型を示す。(メタルモールボックス共)		
防火区画及び界壁貫通の場合は、建築設備・施工上の指導指針により施工すること。		
配管配線種別		
-----	天井内隠蔽配管配線工事	----- 天井内ころがし配線工事
-----	床内隠蔽配管配線工事	 露出配管工事
-----	ケーブルラック配線工事	