






全体配置図


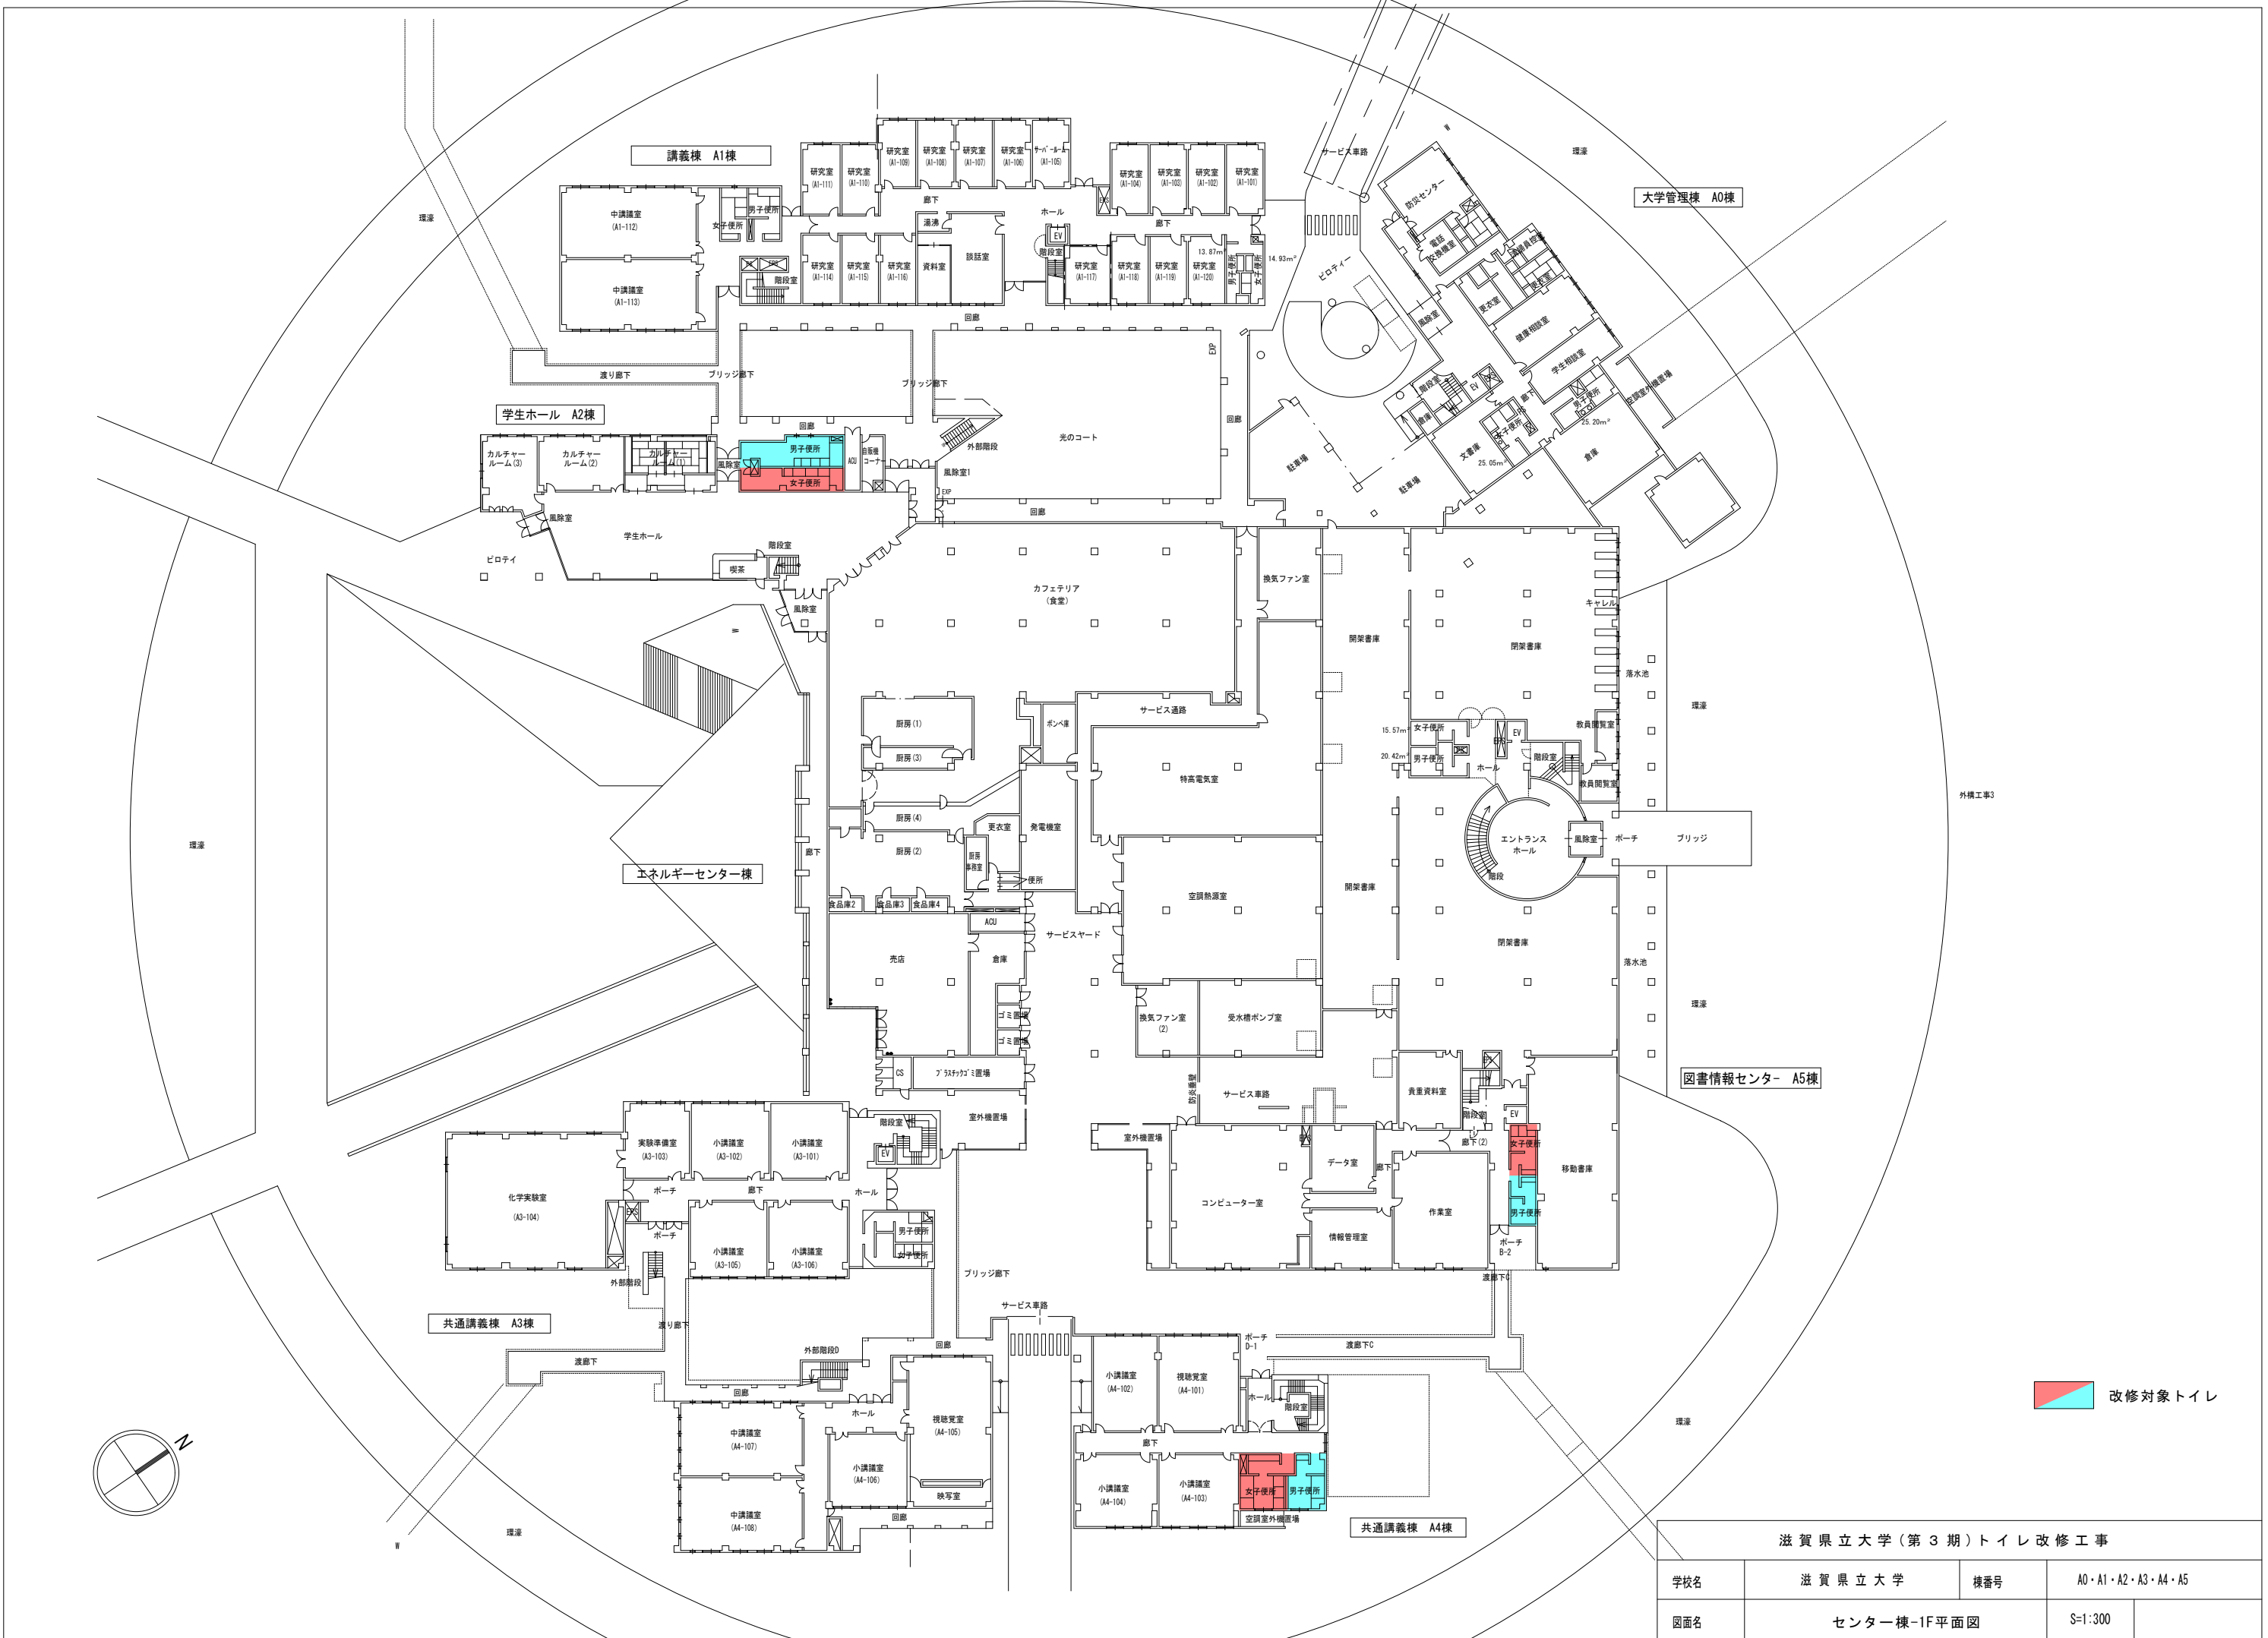


滋賀県立大学(第3期)トイレ改修工事			
学校名	滋賀県立大学	棟番号	A0・A1・A2・A3・A4・A5
図面名	センター棟-1F平面図		S=1:300

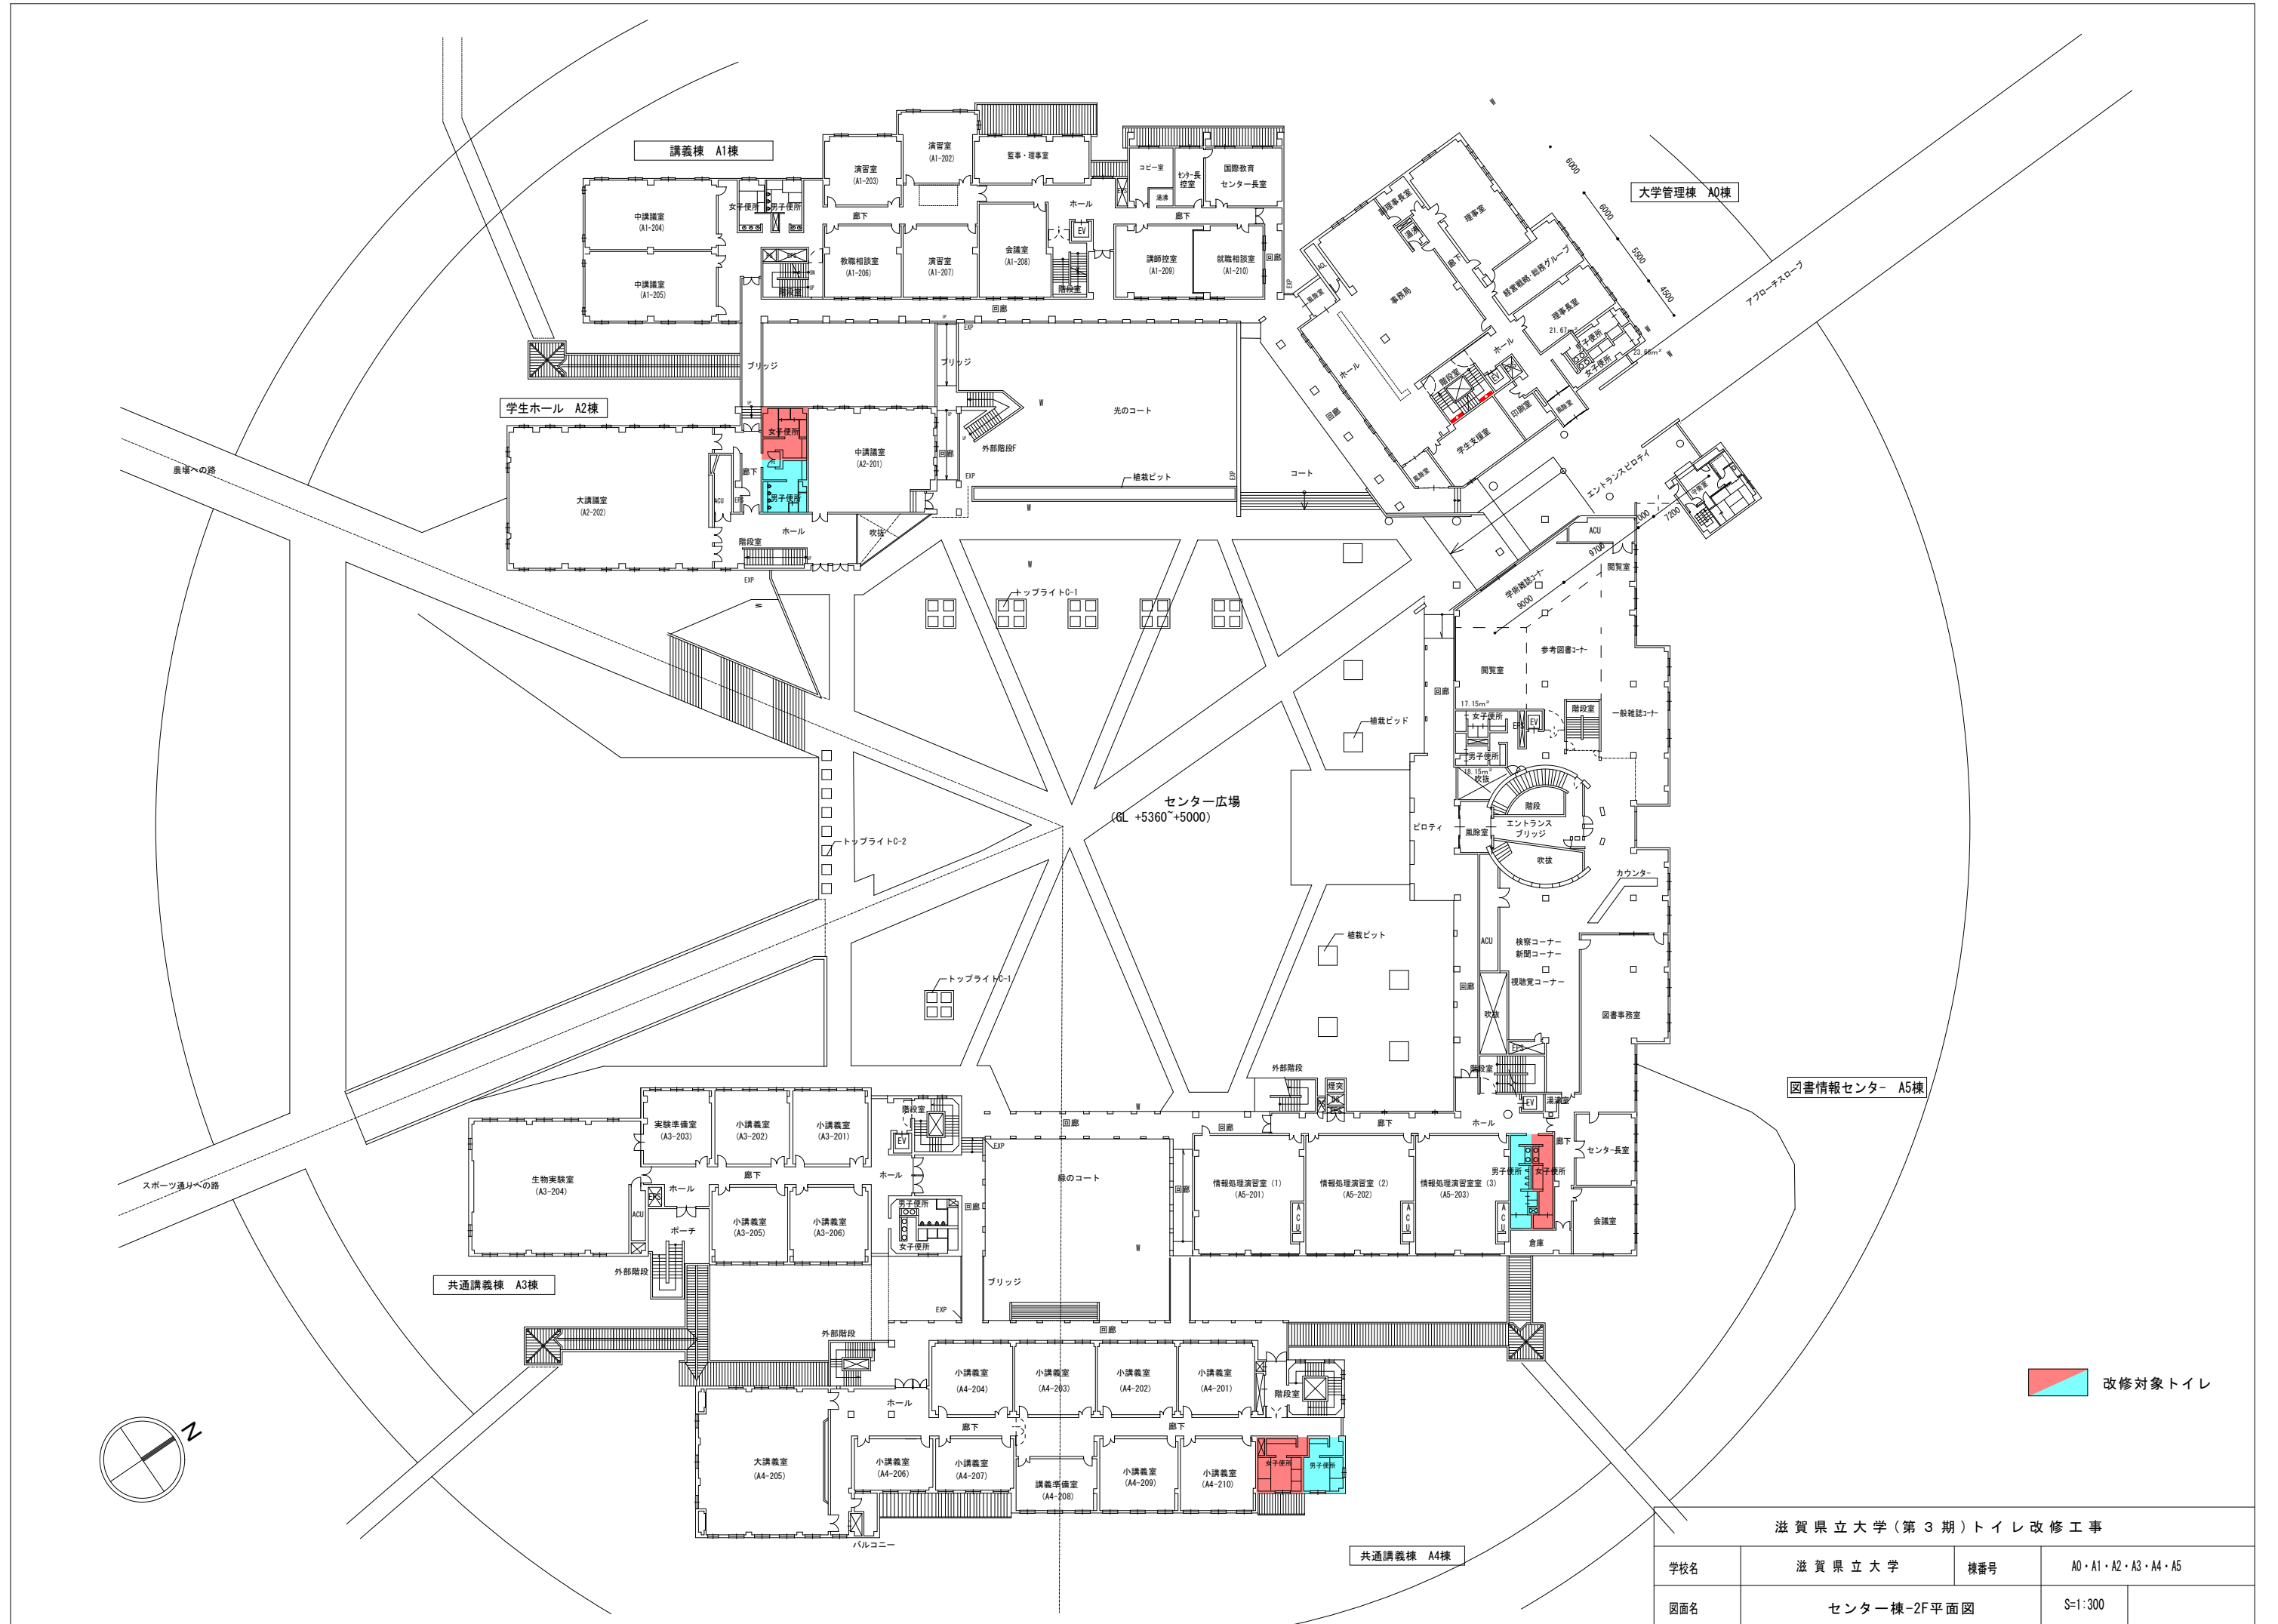

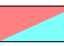
 改修対象トイレ

滋賀県立大学(第3期)トイレ改修工事			
学校名	滋賀県立大学	棟番号	A0・A1・A2・A3・A4・A5
図面名	センター棟-2F平面図		S=1:300

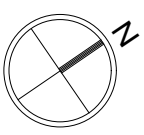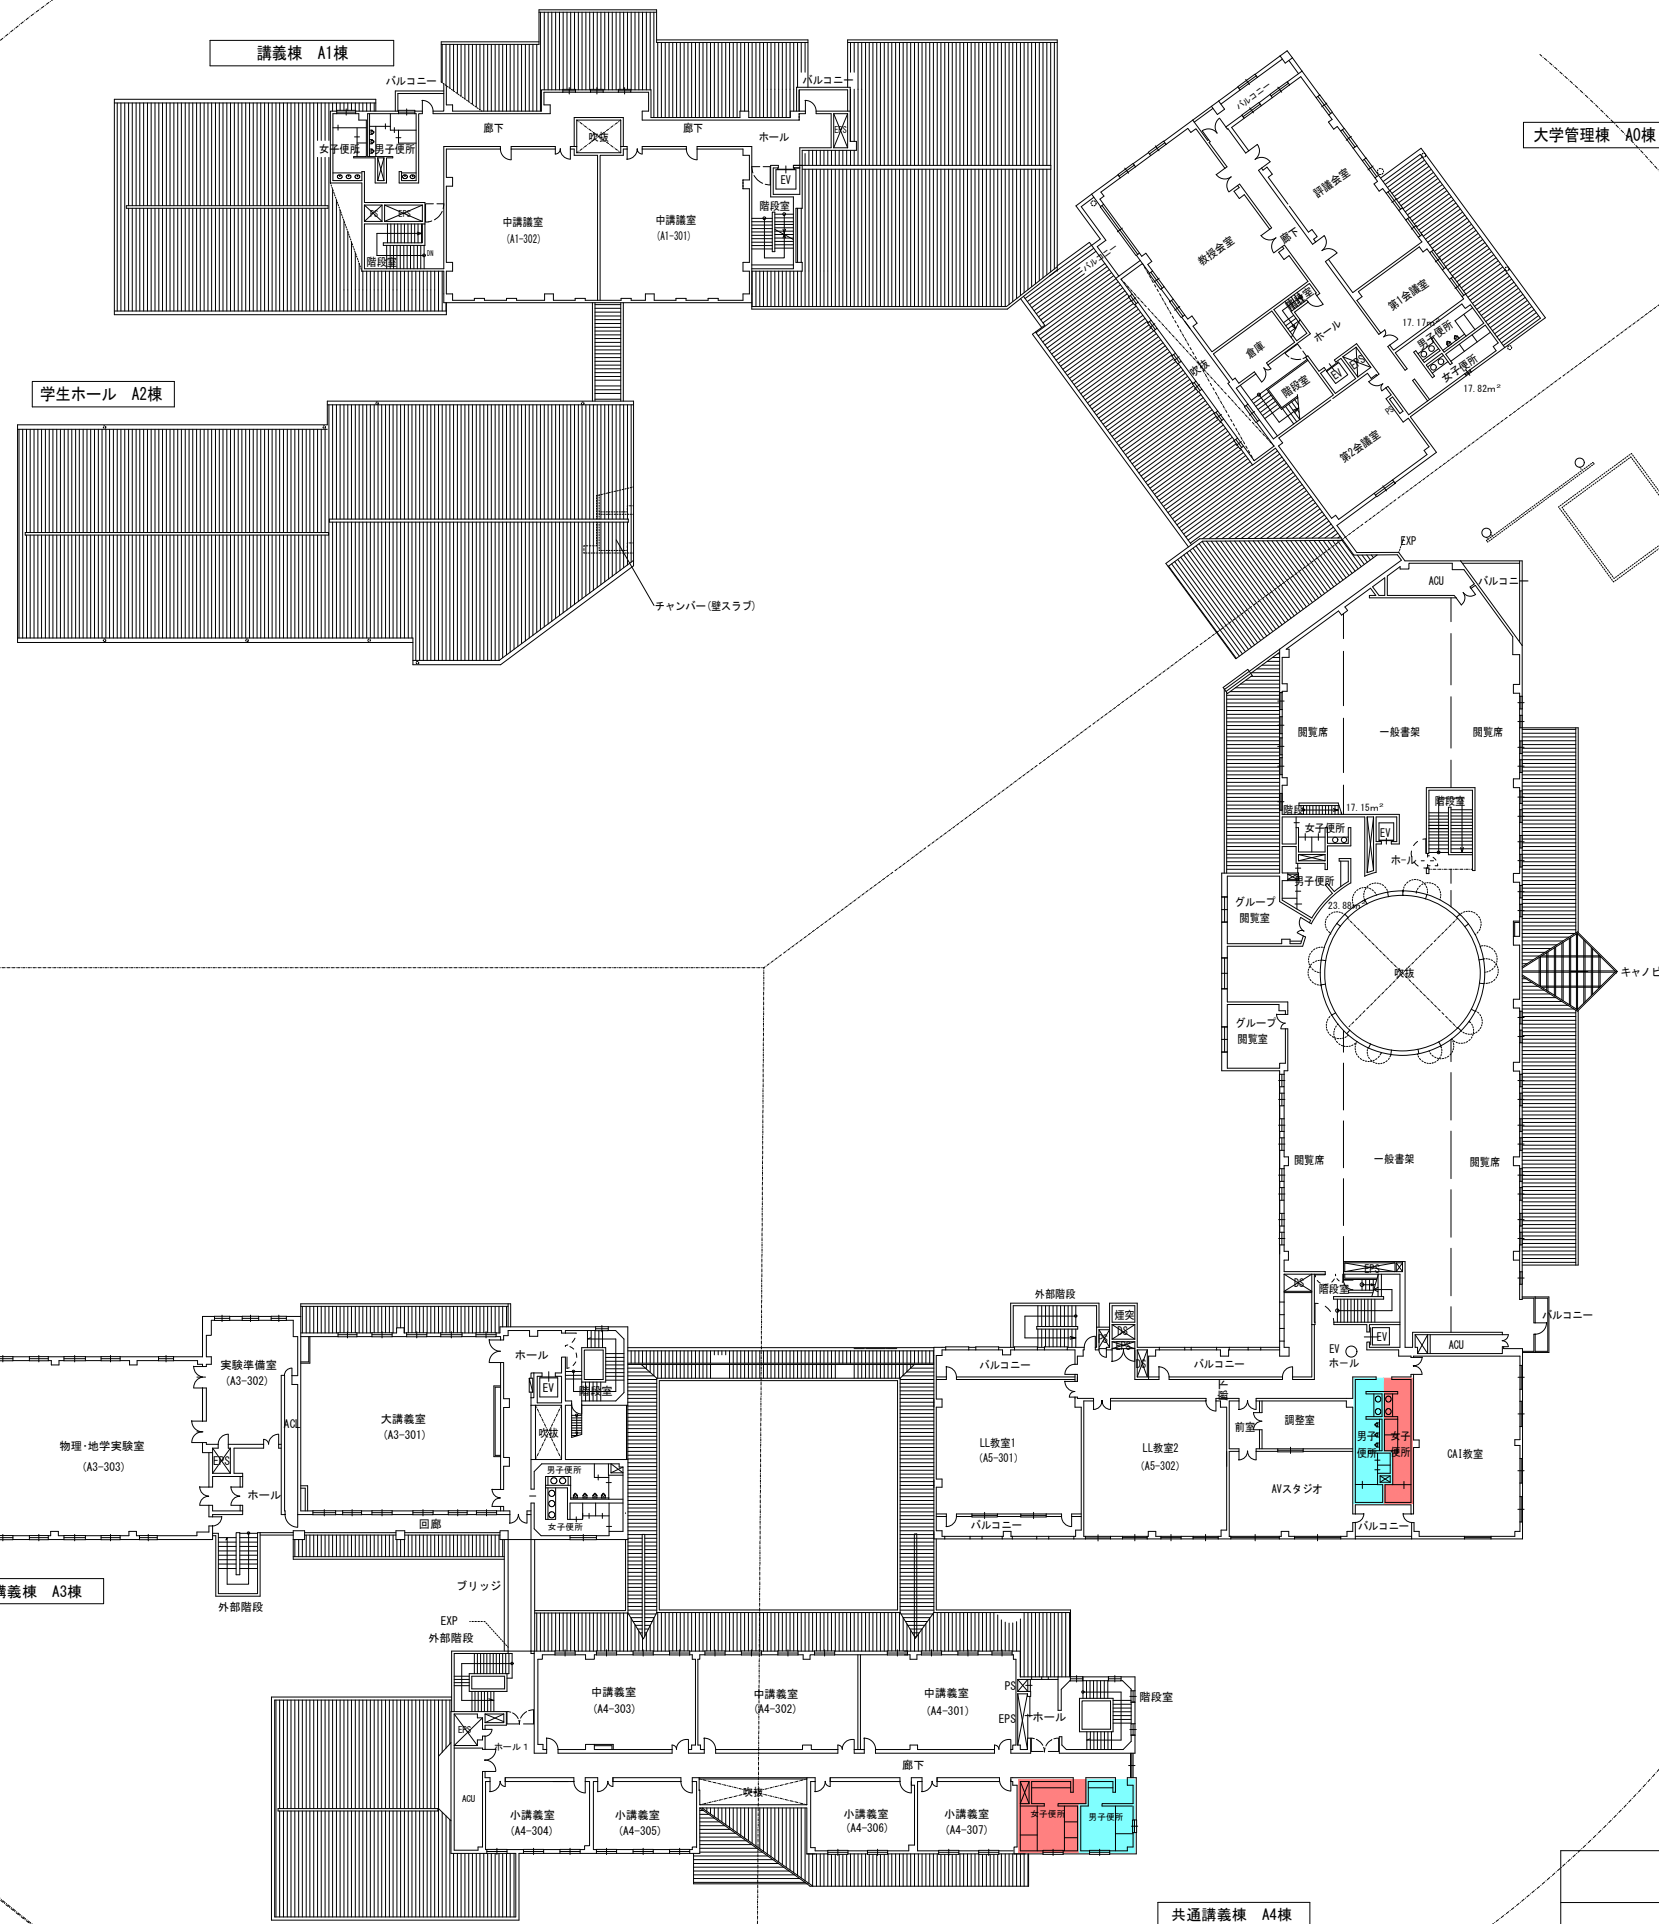


改修対象トイレ

滋賀県立大学(第3期)トイレ改修工事			
滋賀県立大学			
センター棟-3F平面図		S=1:300	


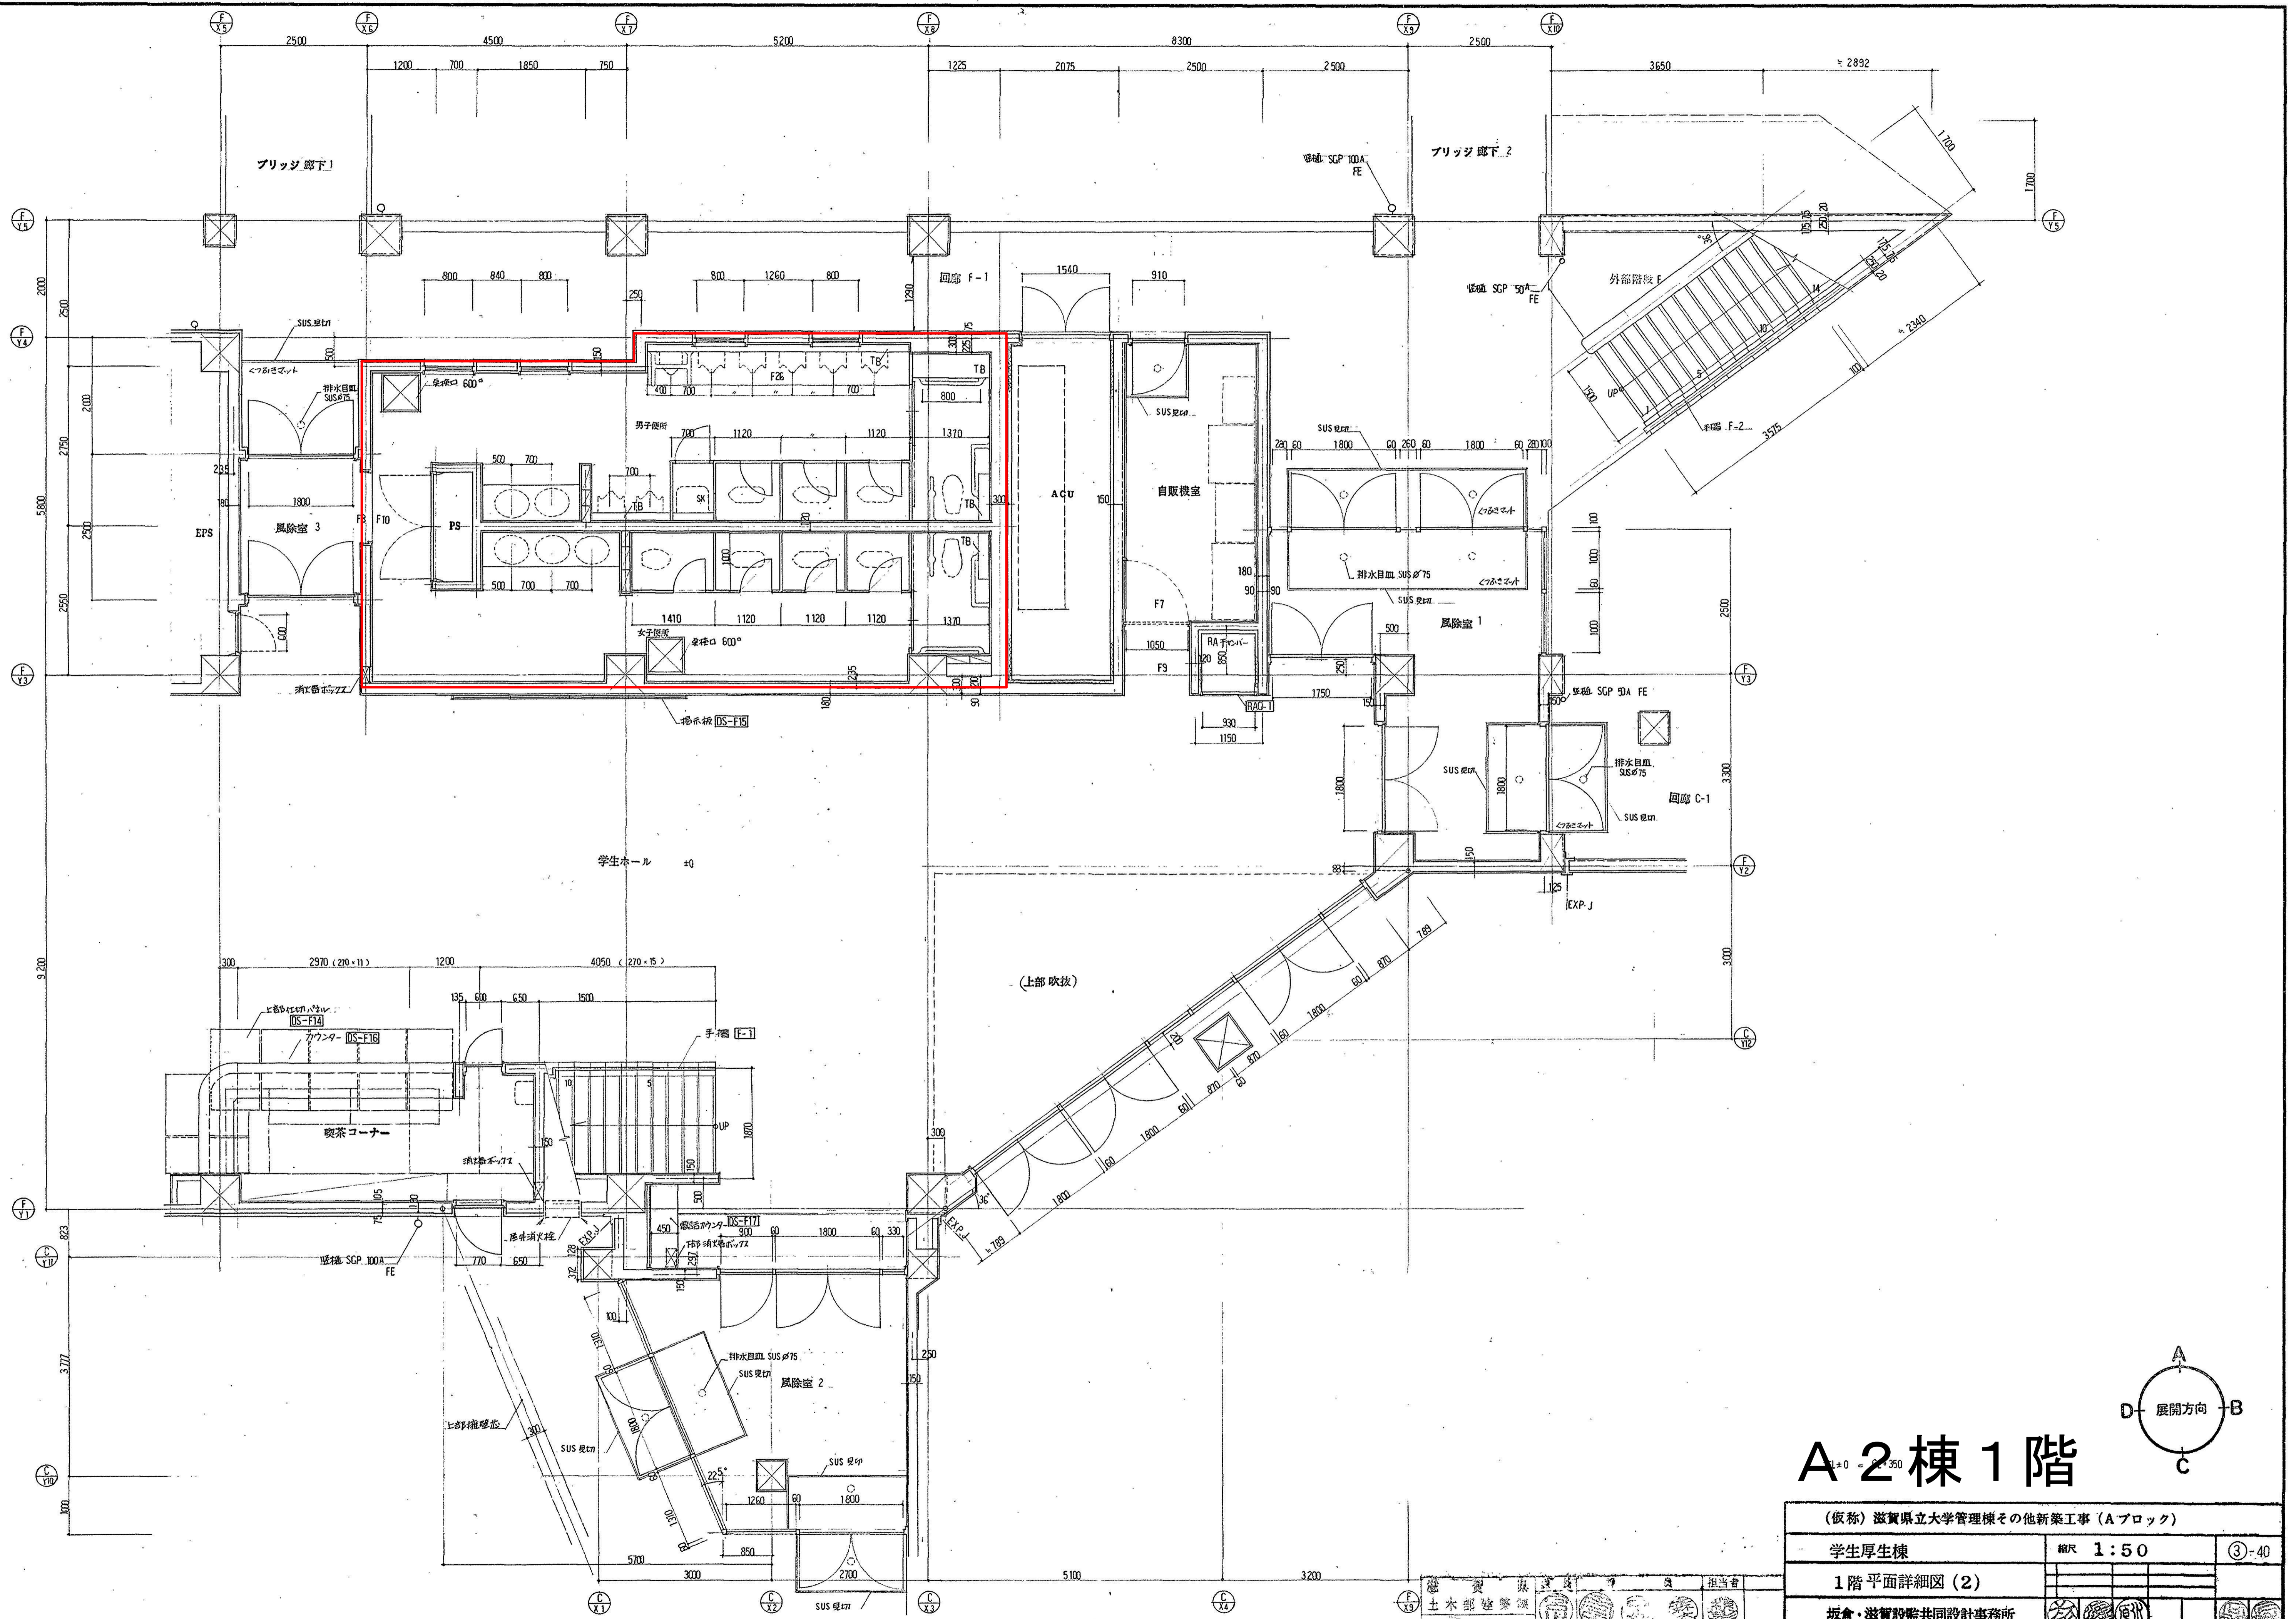


A2棟 1階

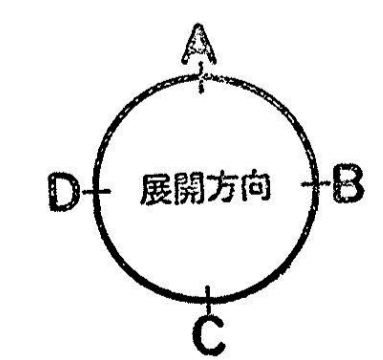


(仮称) 滋賀県立大学管理棟その他新築工事 (Aブロック)		
学生厚生棟	縮尺 1:50	③-40
1階 平面詳細図 (2)		
坂倉・滋賀設計共同設計事務所		

滋賀県立大学
 土木建築部
 平成5年6月

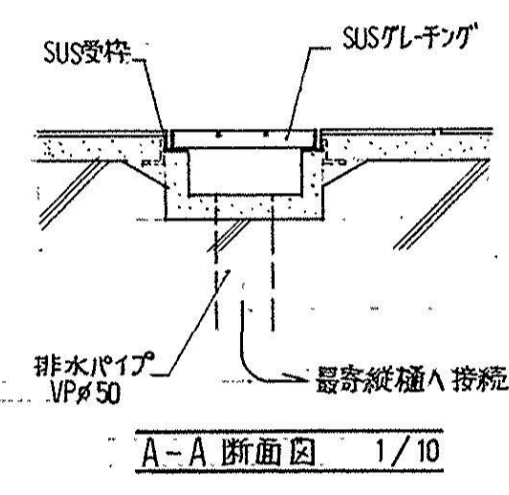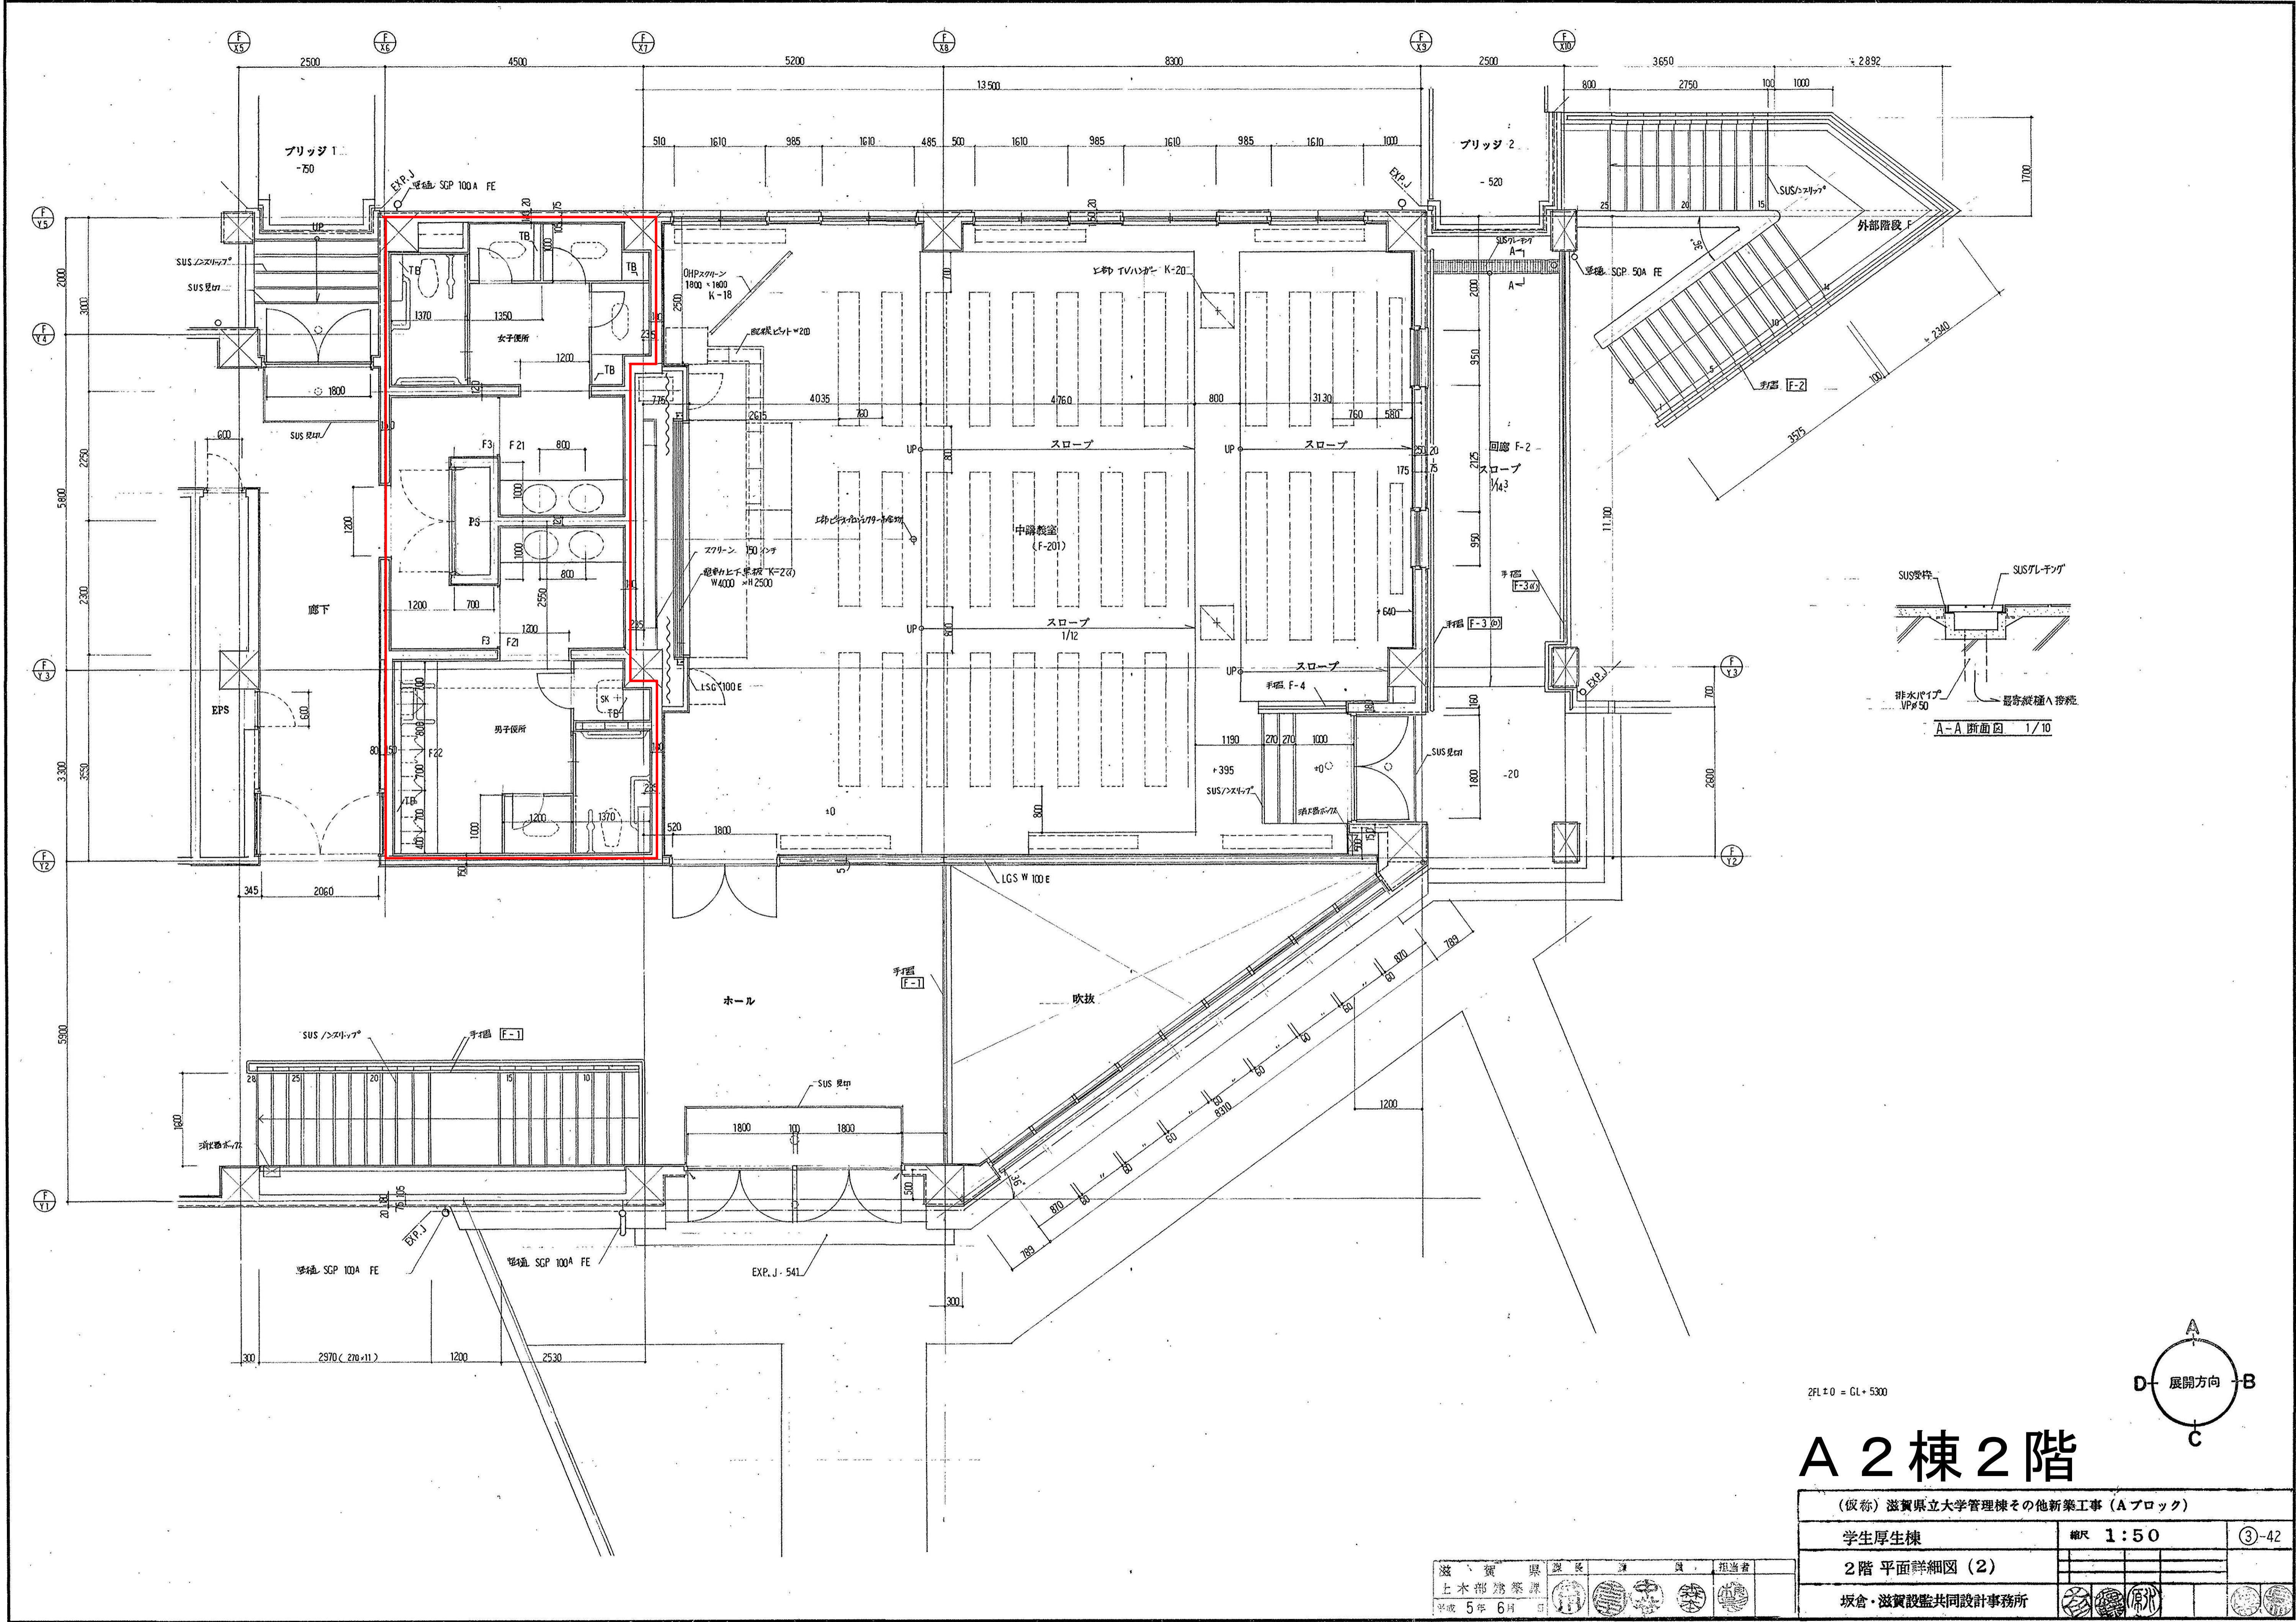

2FL±0 = GL+5300

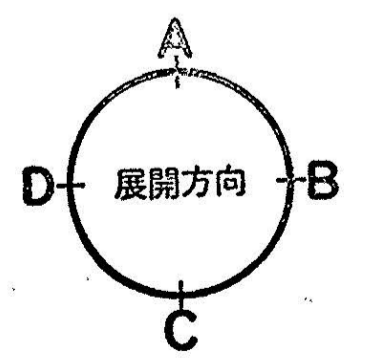

A 2棟 2階


(仮称) 滋賀県立大学管理棟その他新築工事 (Aブロック)

学生厚生棟	縮尺 1:50	③-42
-------	---------	------

2階 平面詳細図 (2)		
--------------	--	--

坂倉・滋賀設監共同設計事務所		
----------------	--	--

滋、賀、県、設、監、員、相、当、者				
上木部 建築課				
平成 5年 6月 日				

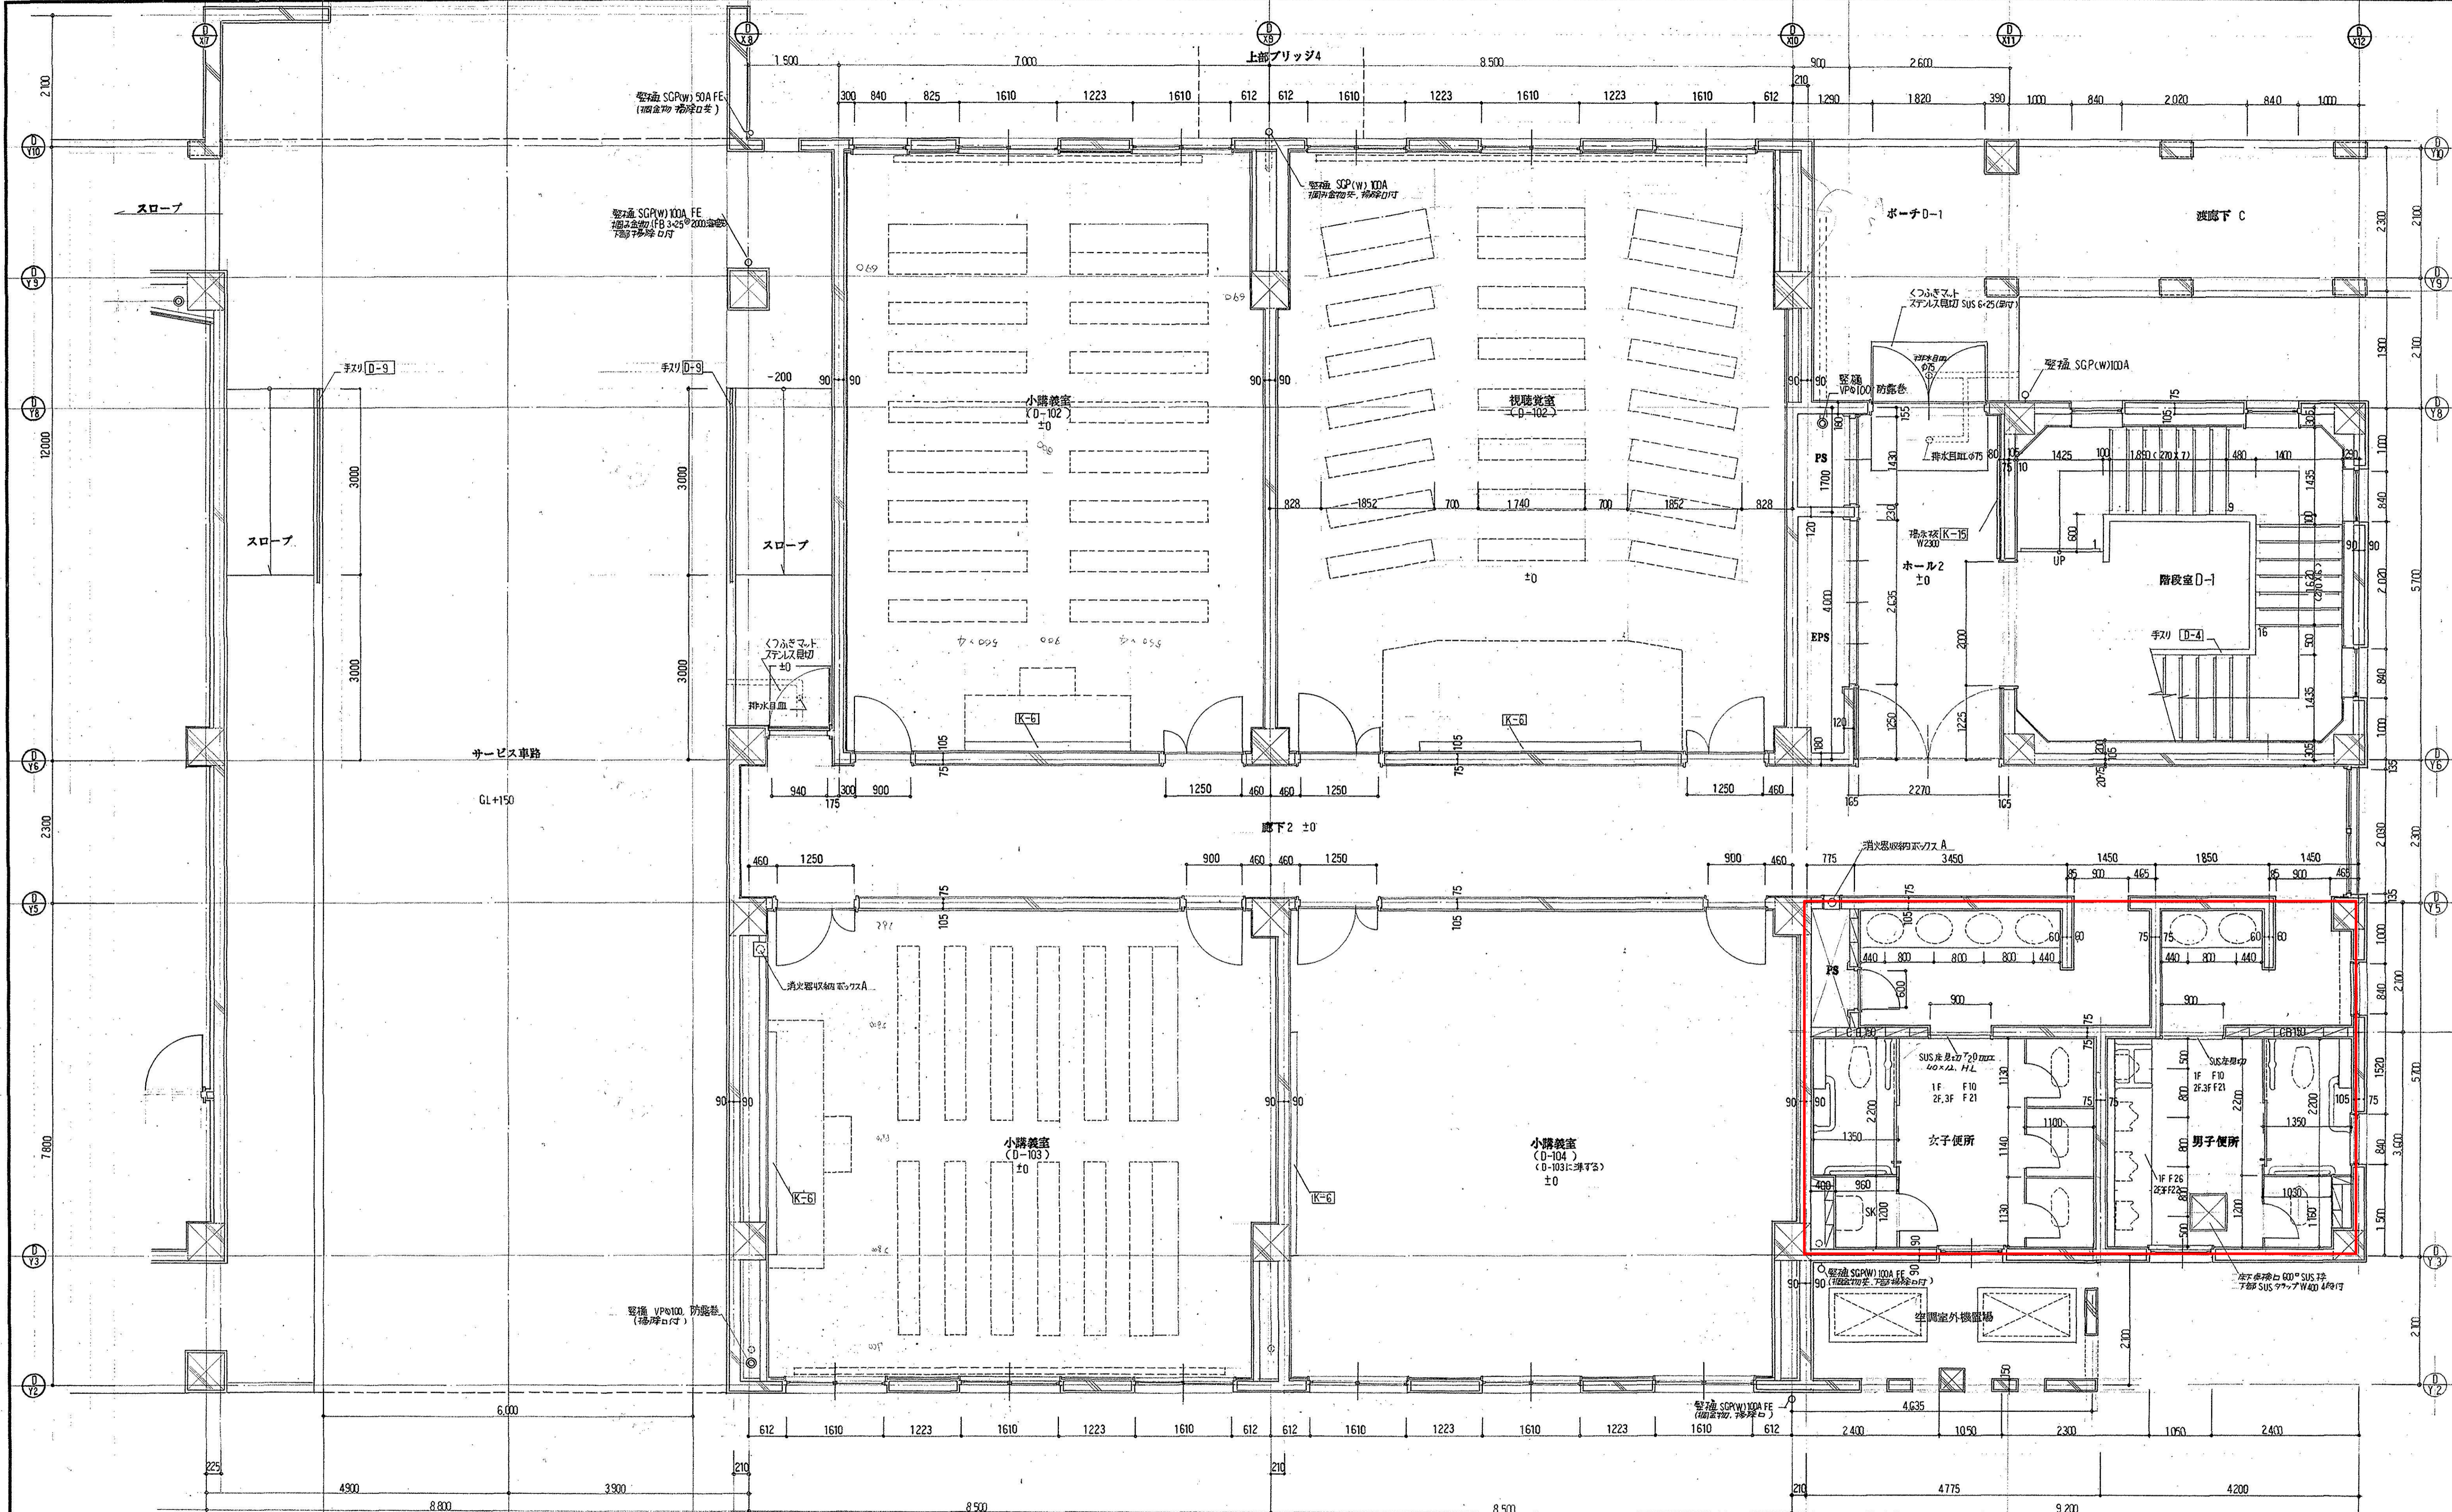


整理ラック設置
 球型照明
 防火区画
 W.C. 扉高
 IFL = GL + C
 D-103に準ずる
 初版

A 4 棟 1 階

(仮称) 滋賀県立大学管理棟その他新築工事 (Aブロック)

共通講義棟 東 B棟	縮尺 1:50	③-7
1階平面詳細図(2)		
城倉・滋賀設監共同設計事務所		

滋 賀 県 課 長 課 員 担当
土木部建築課
平成 5 年 6 月 日

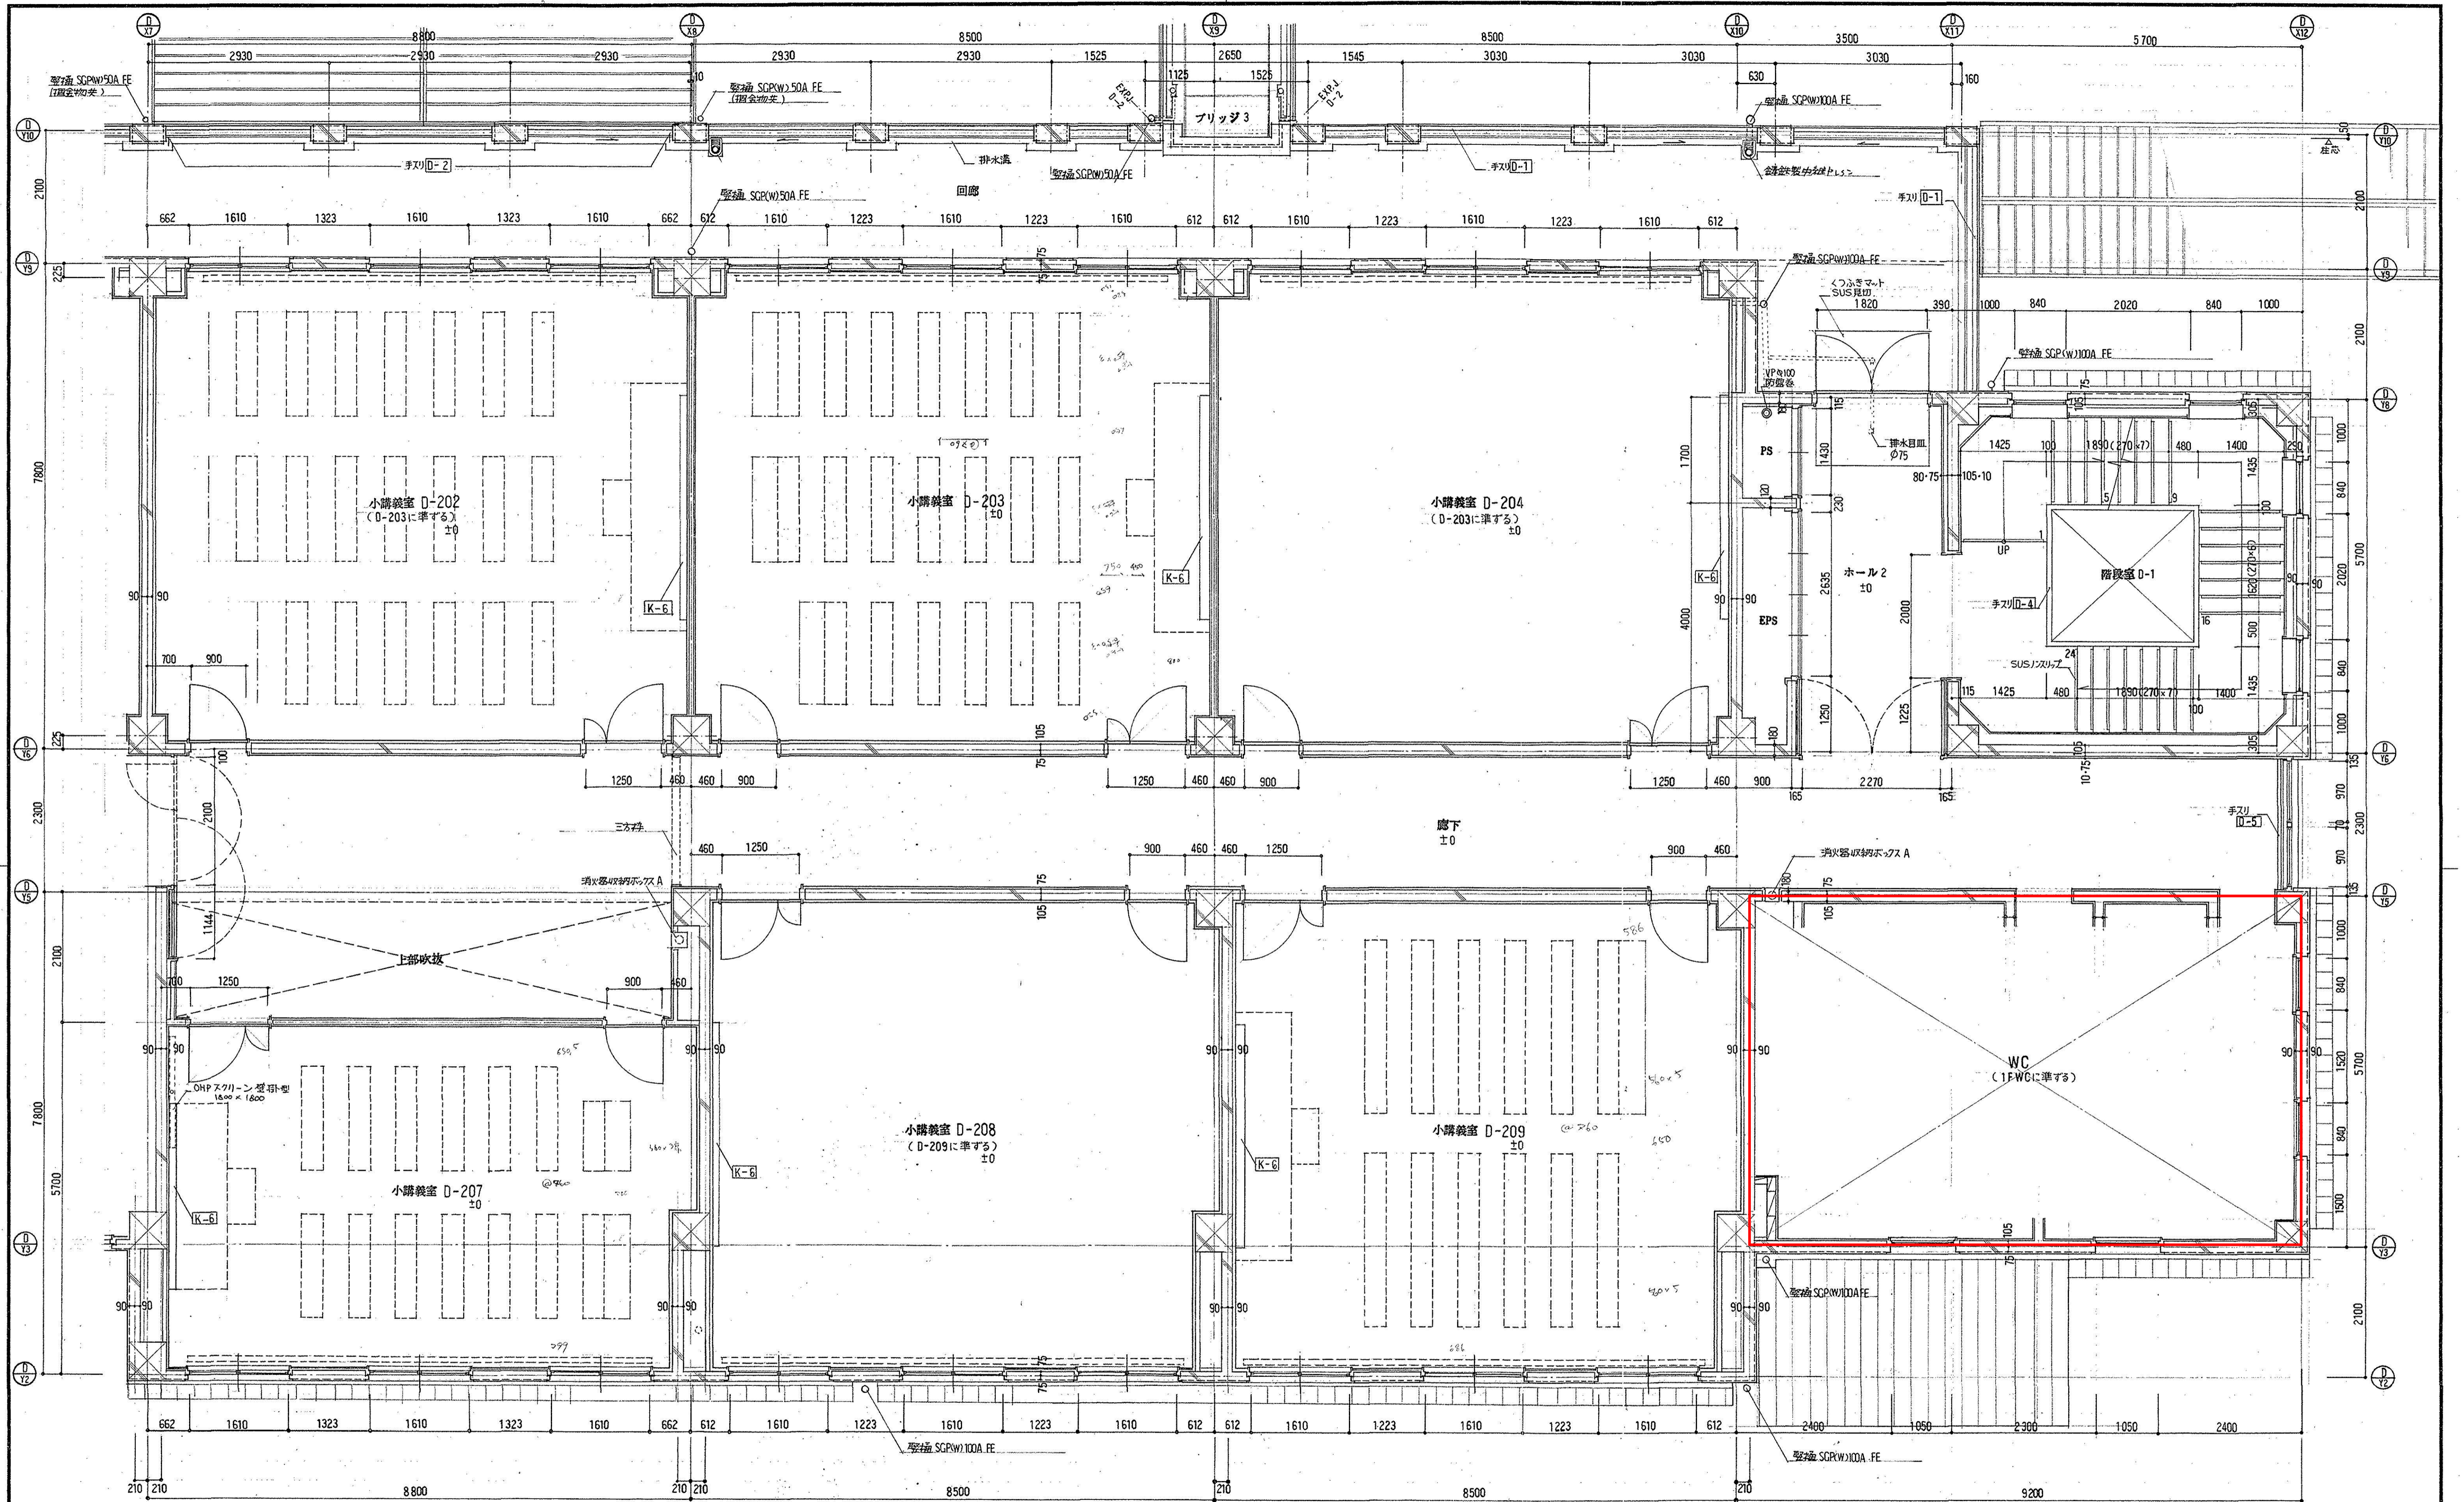


A 4 棟 2 階

(仮称) 滋賀県立大学管理棟その他新築工事 (Aブロック)

共通講義棟 東B棟	縮尺 1:50	③-9
2階平面詳細図(2)		
坂倉・滋賀設監共同設計事務所		

滋賀県 建築課 課長 課員 担当者
 土木部 建築課
 平成 5 年 6 月 日

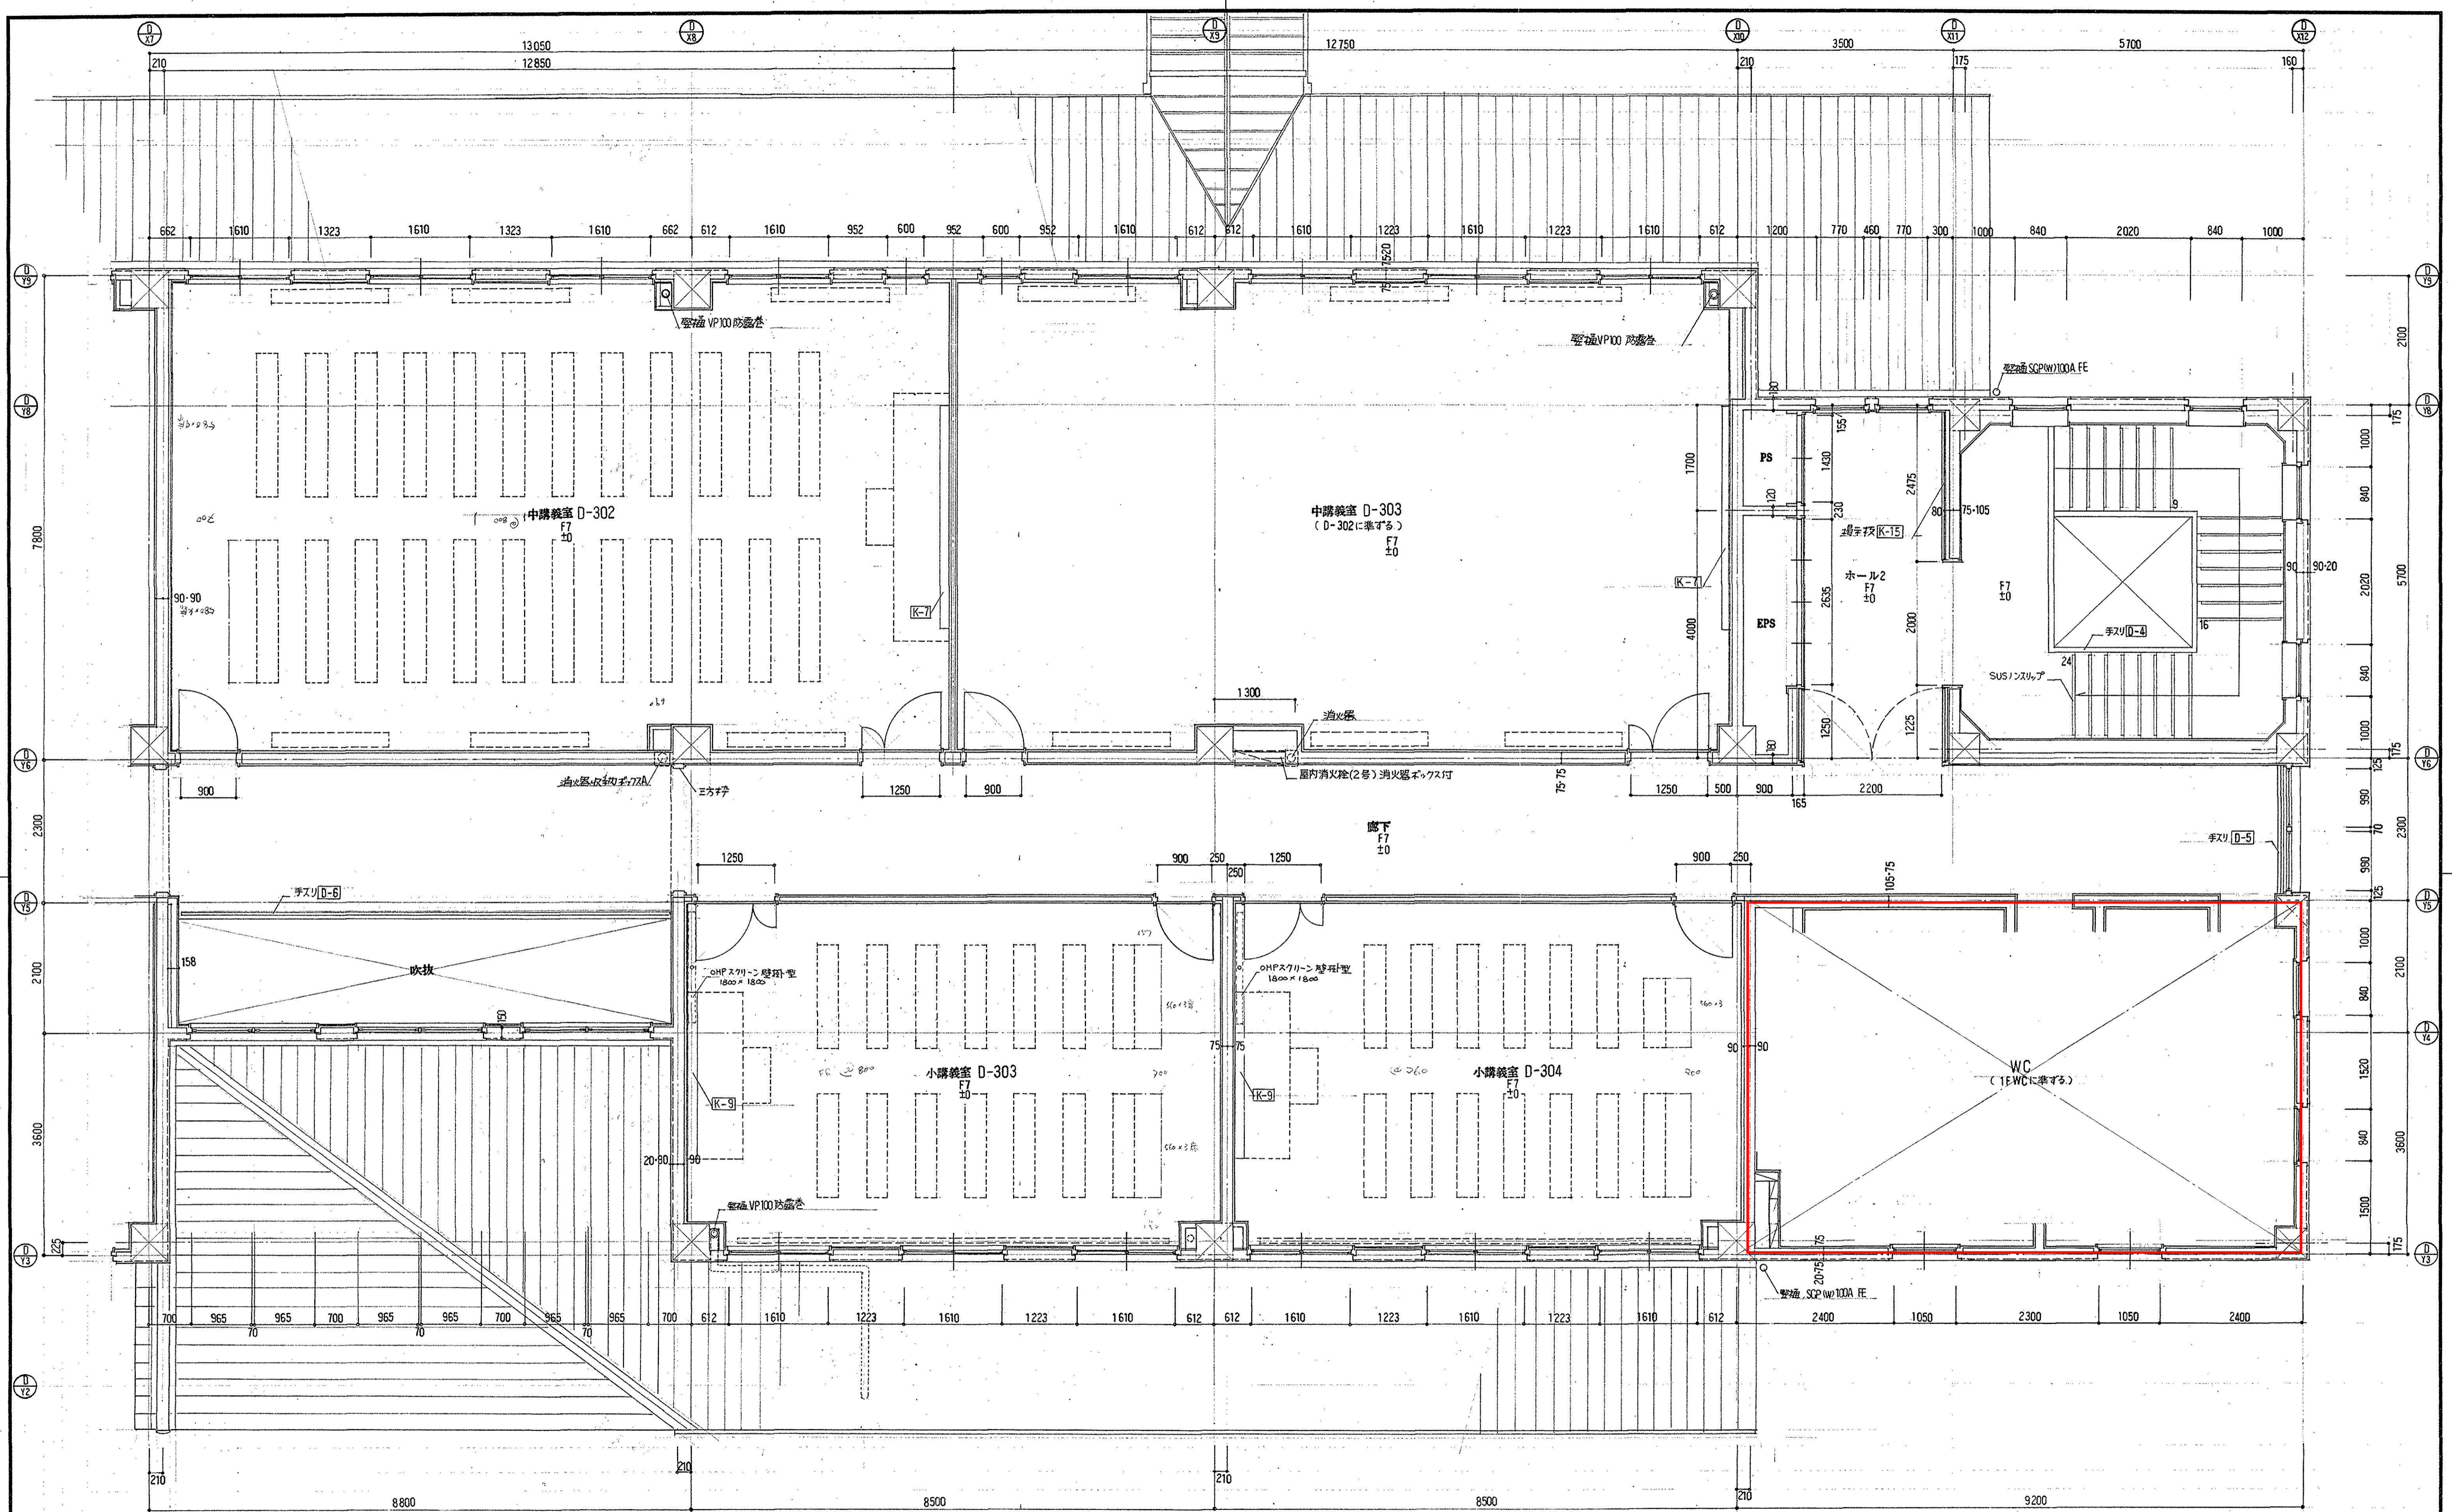

A 4 棟 3 階


(仮称) 滋賀県立大学管理棟その他新築工事 (Aブロック)

共通講義棟 東B棟 縮尺 1:50 ③-11

3階 平面詳細図(2)


坂倉・滋賀設監共同設計事務所

滋賀県 課長 課長 担当
 土木部 建築課
 平成 5年 6月 日

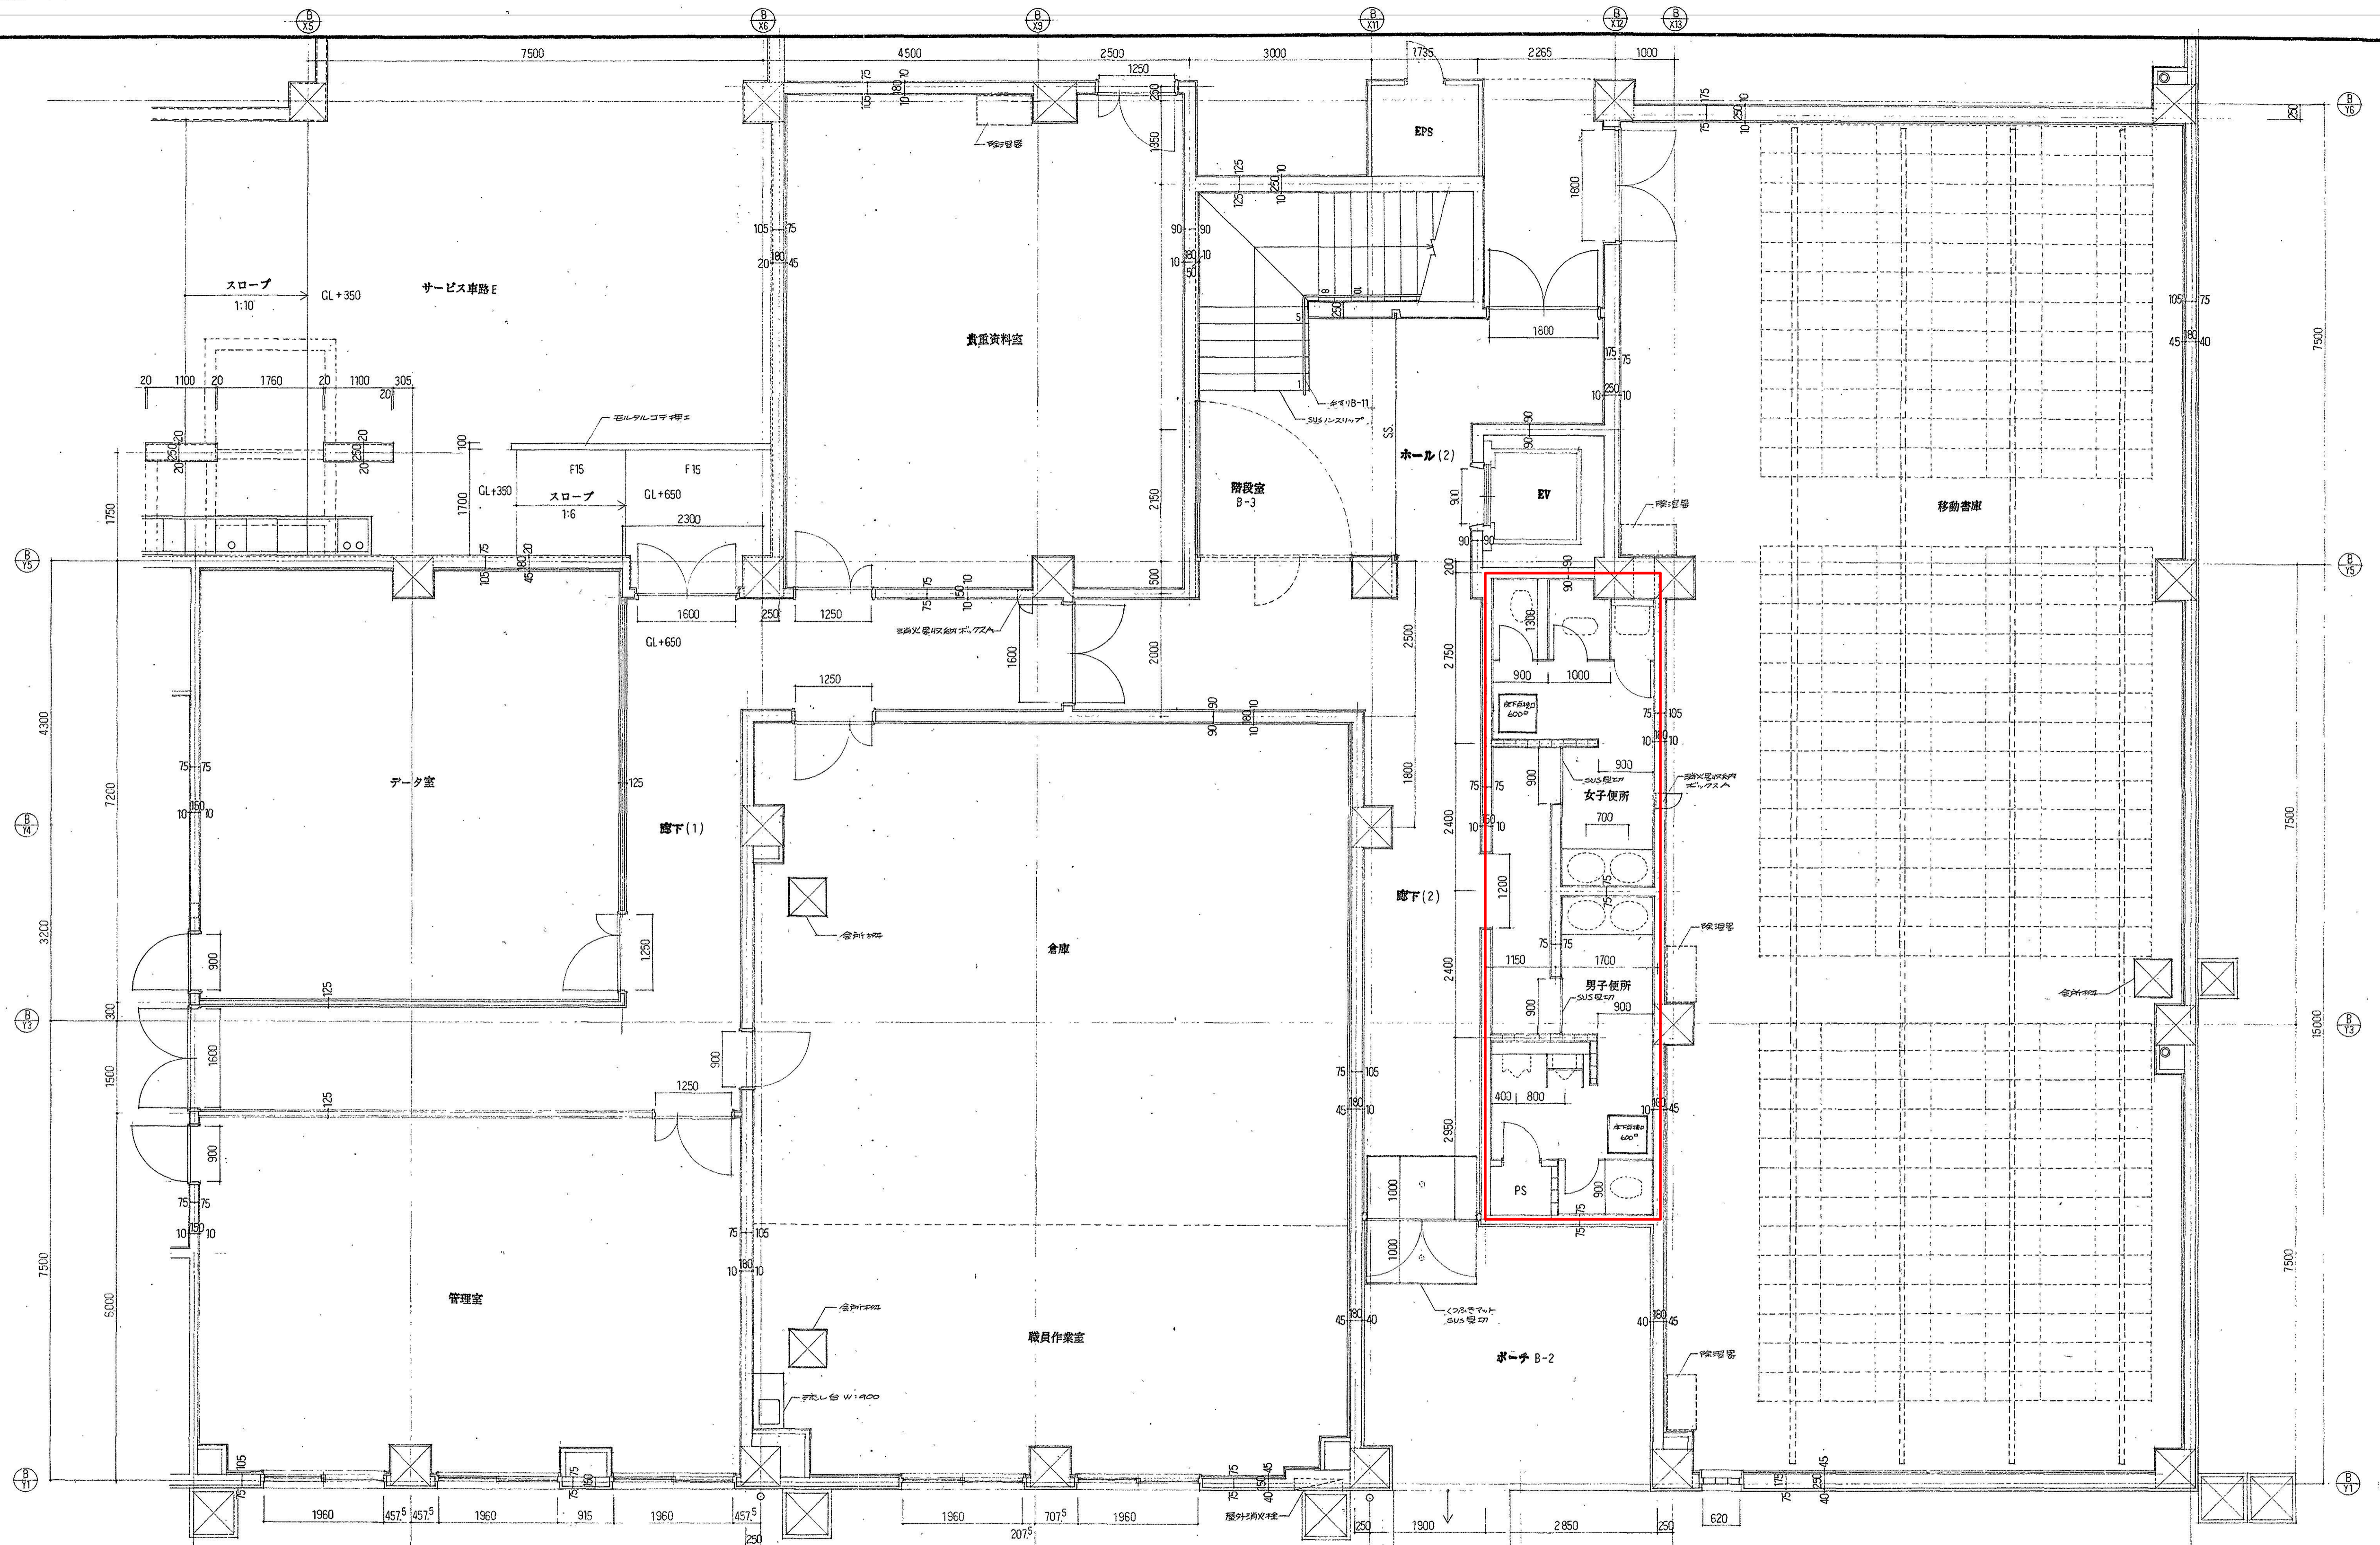


A5棟1階

(仮称) 滋賀県立大学管理棟その他新築工事 (Aブロック)		
図書情報センター棟	縮尺 1:50	②-50
1階平面詳細図(4)		
坂倉・滋賀設監共同設計事務所		

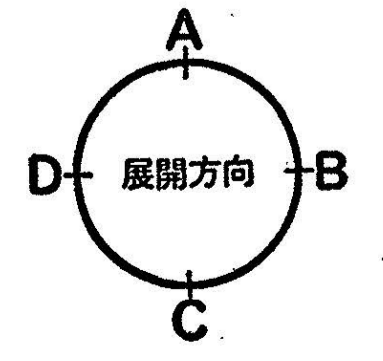


滋賀県 建設部長 課長 担当
 土木部 建築課
 平成5年6月 日

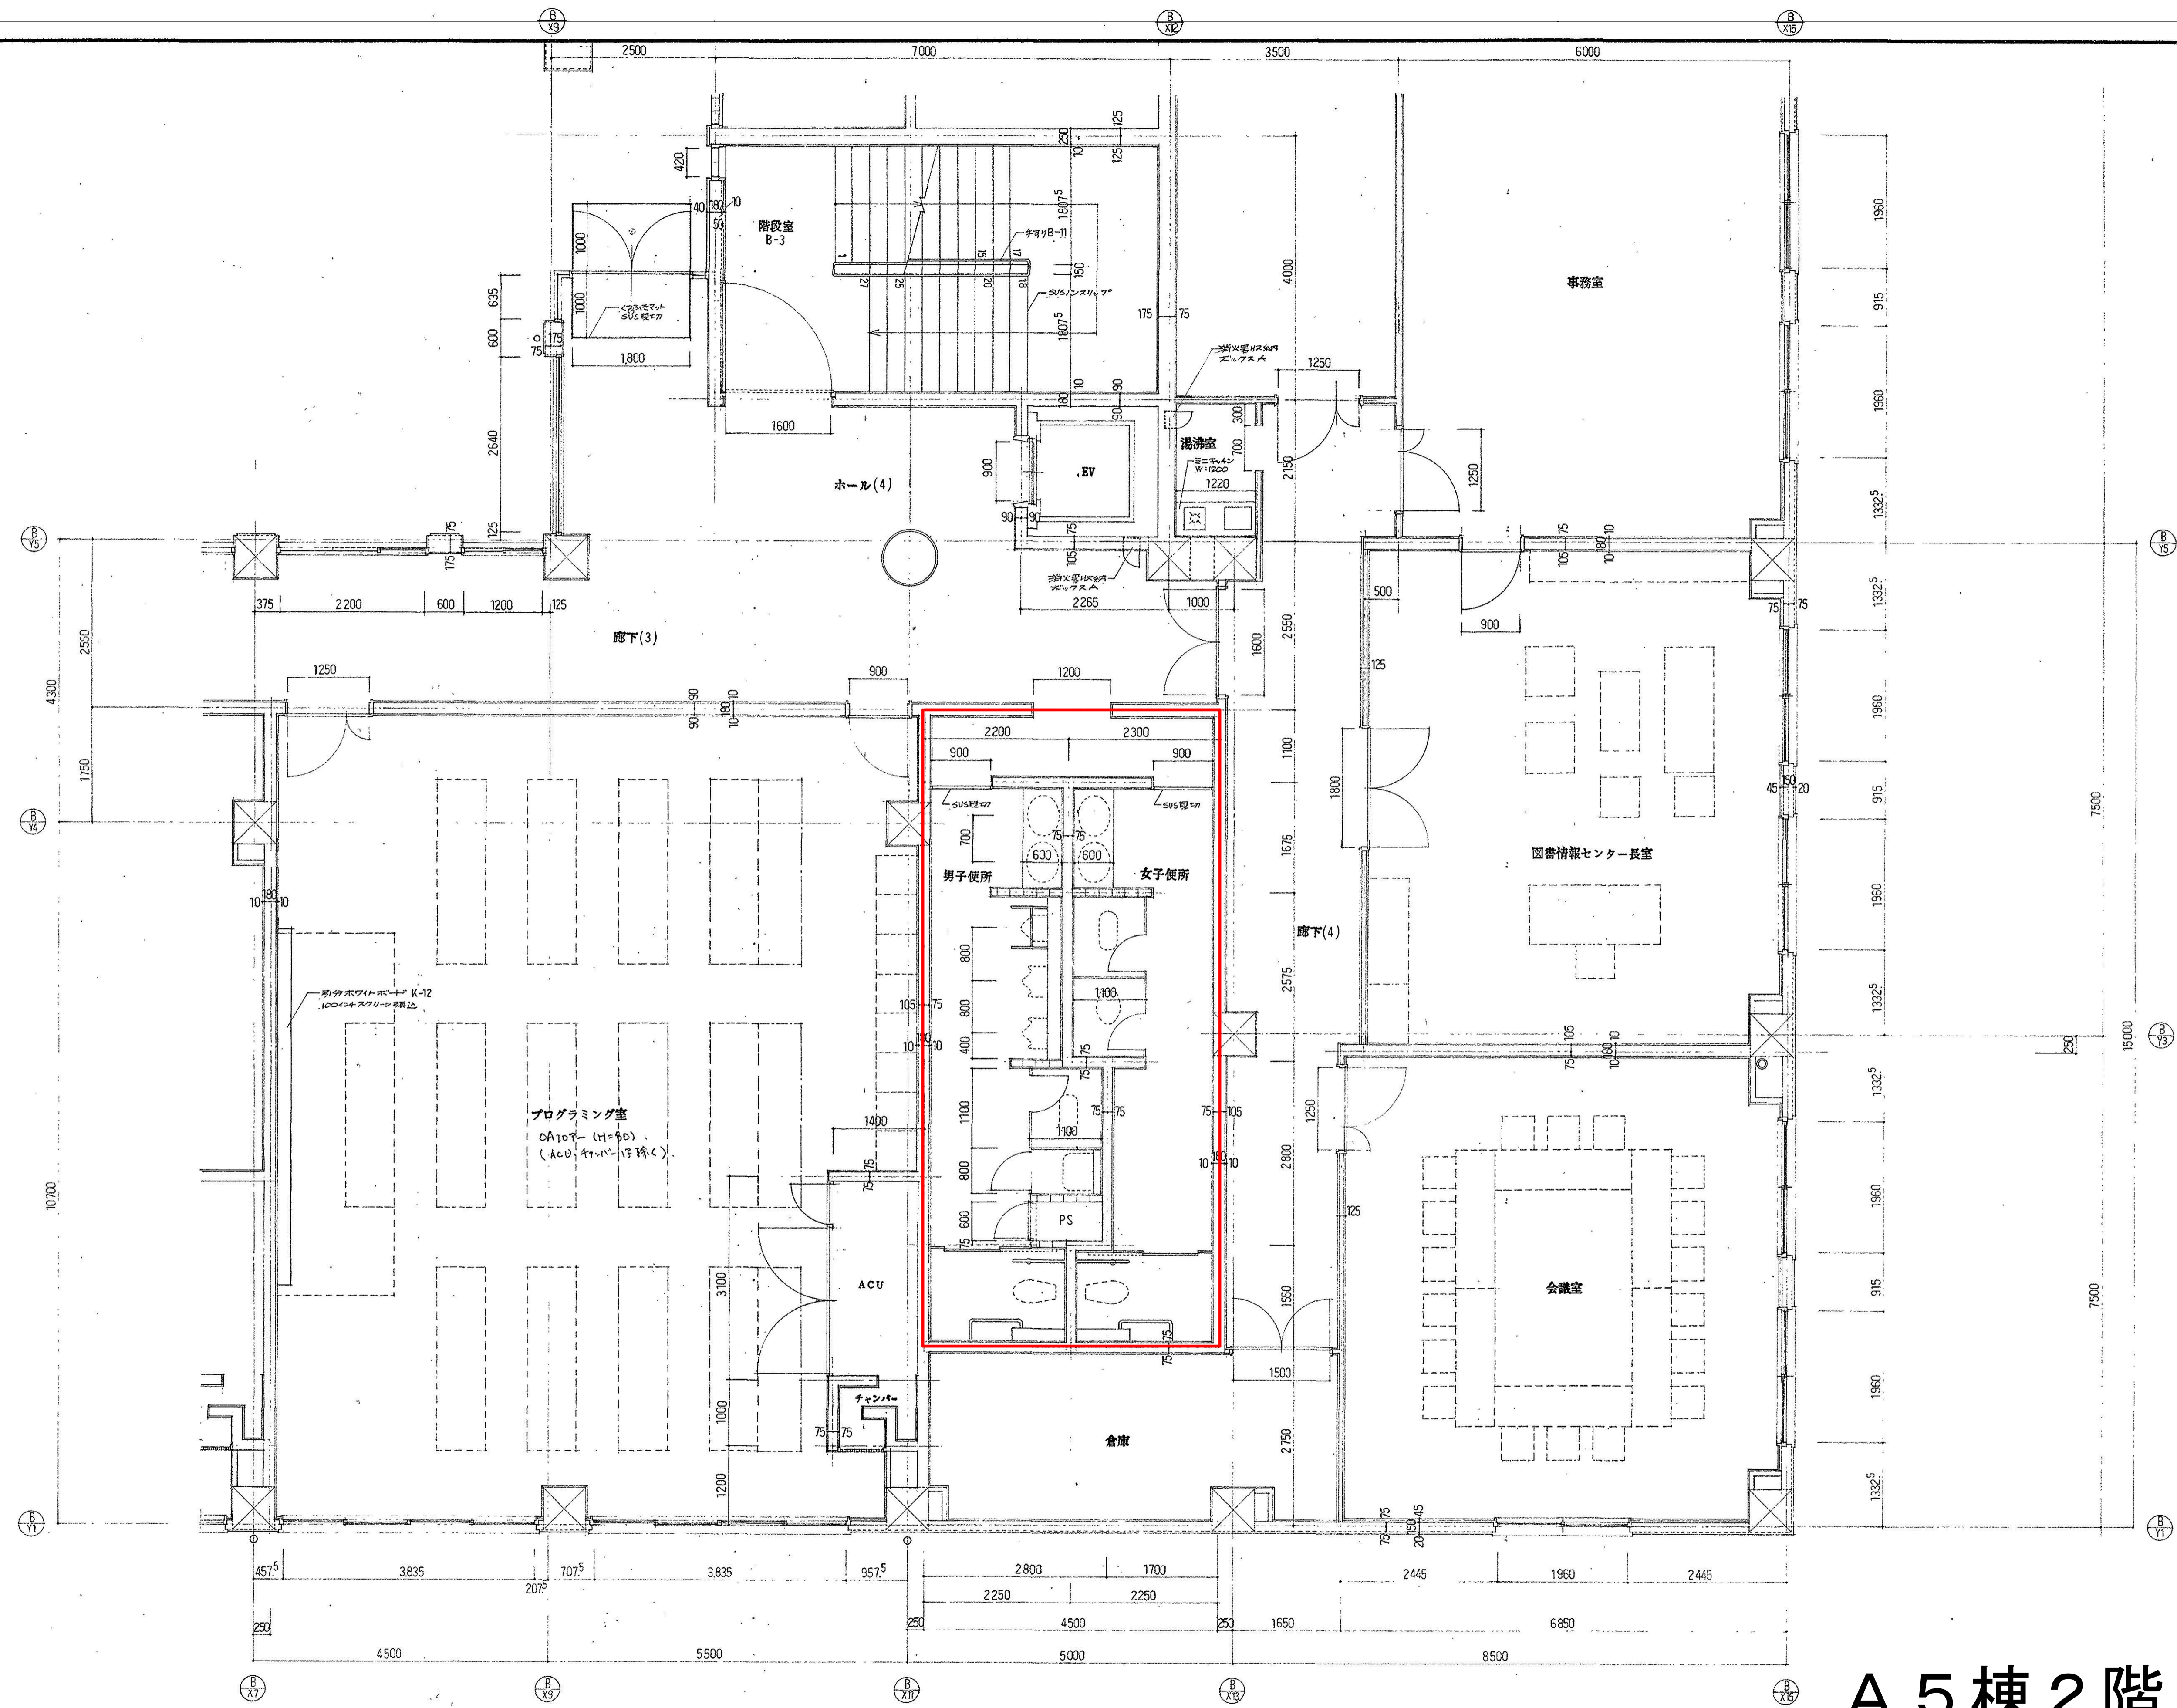


A 5 棟 2 階

(仮称) 滋賀県立大学管理棟その他新築工事 (Aブロック)		
図書情報センター棟	縮尺 1:50	②-55
2階平面詳細図(4)		
坂倉・滋賀設監共同設計事務所		

滋賀県 課長 課員 担当者
 土木部 建築課
 平成 5 年 6 月 日

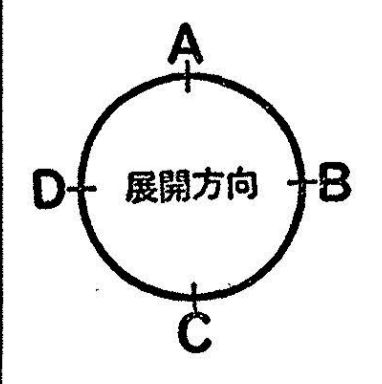

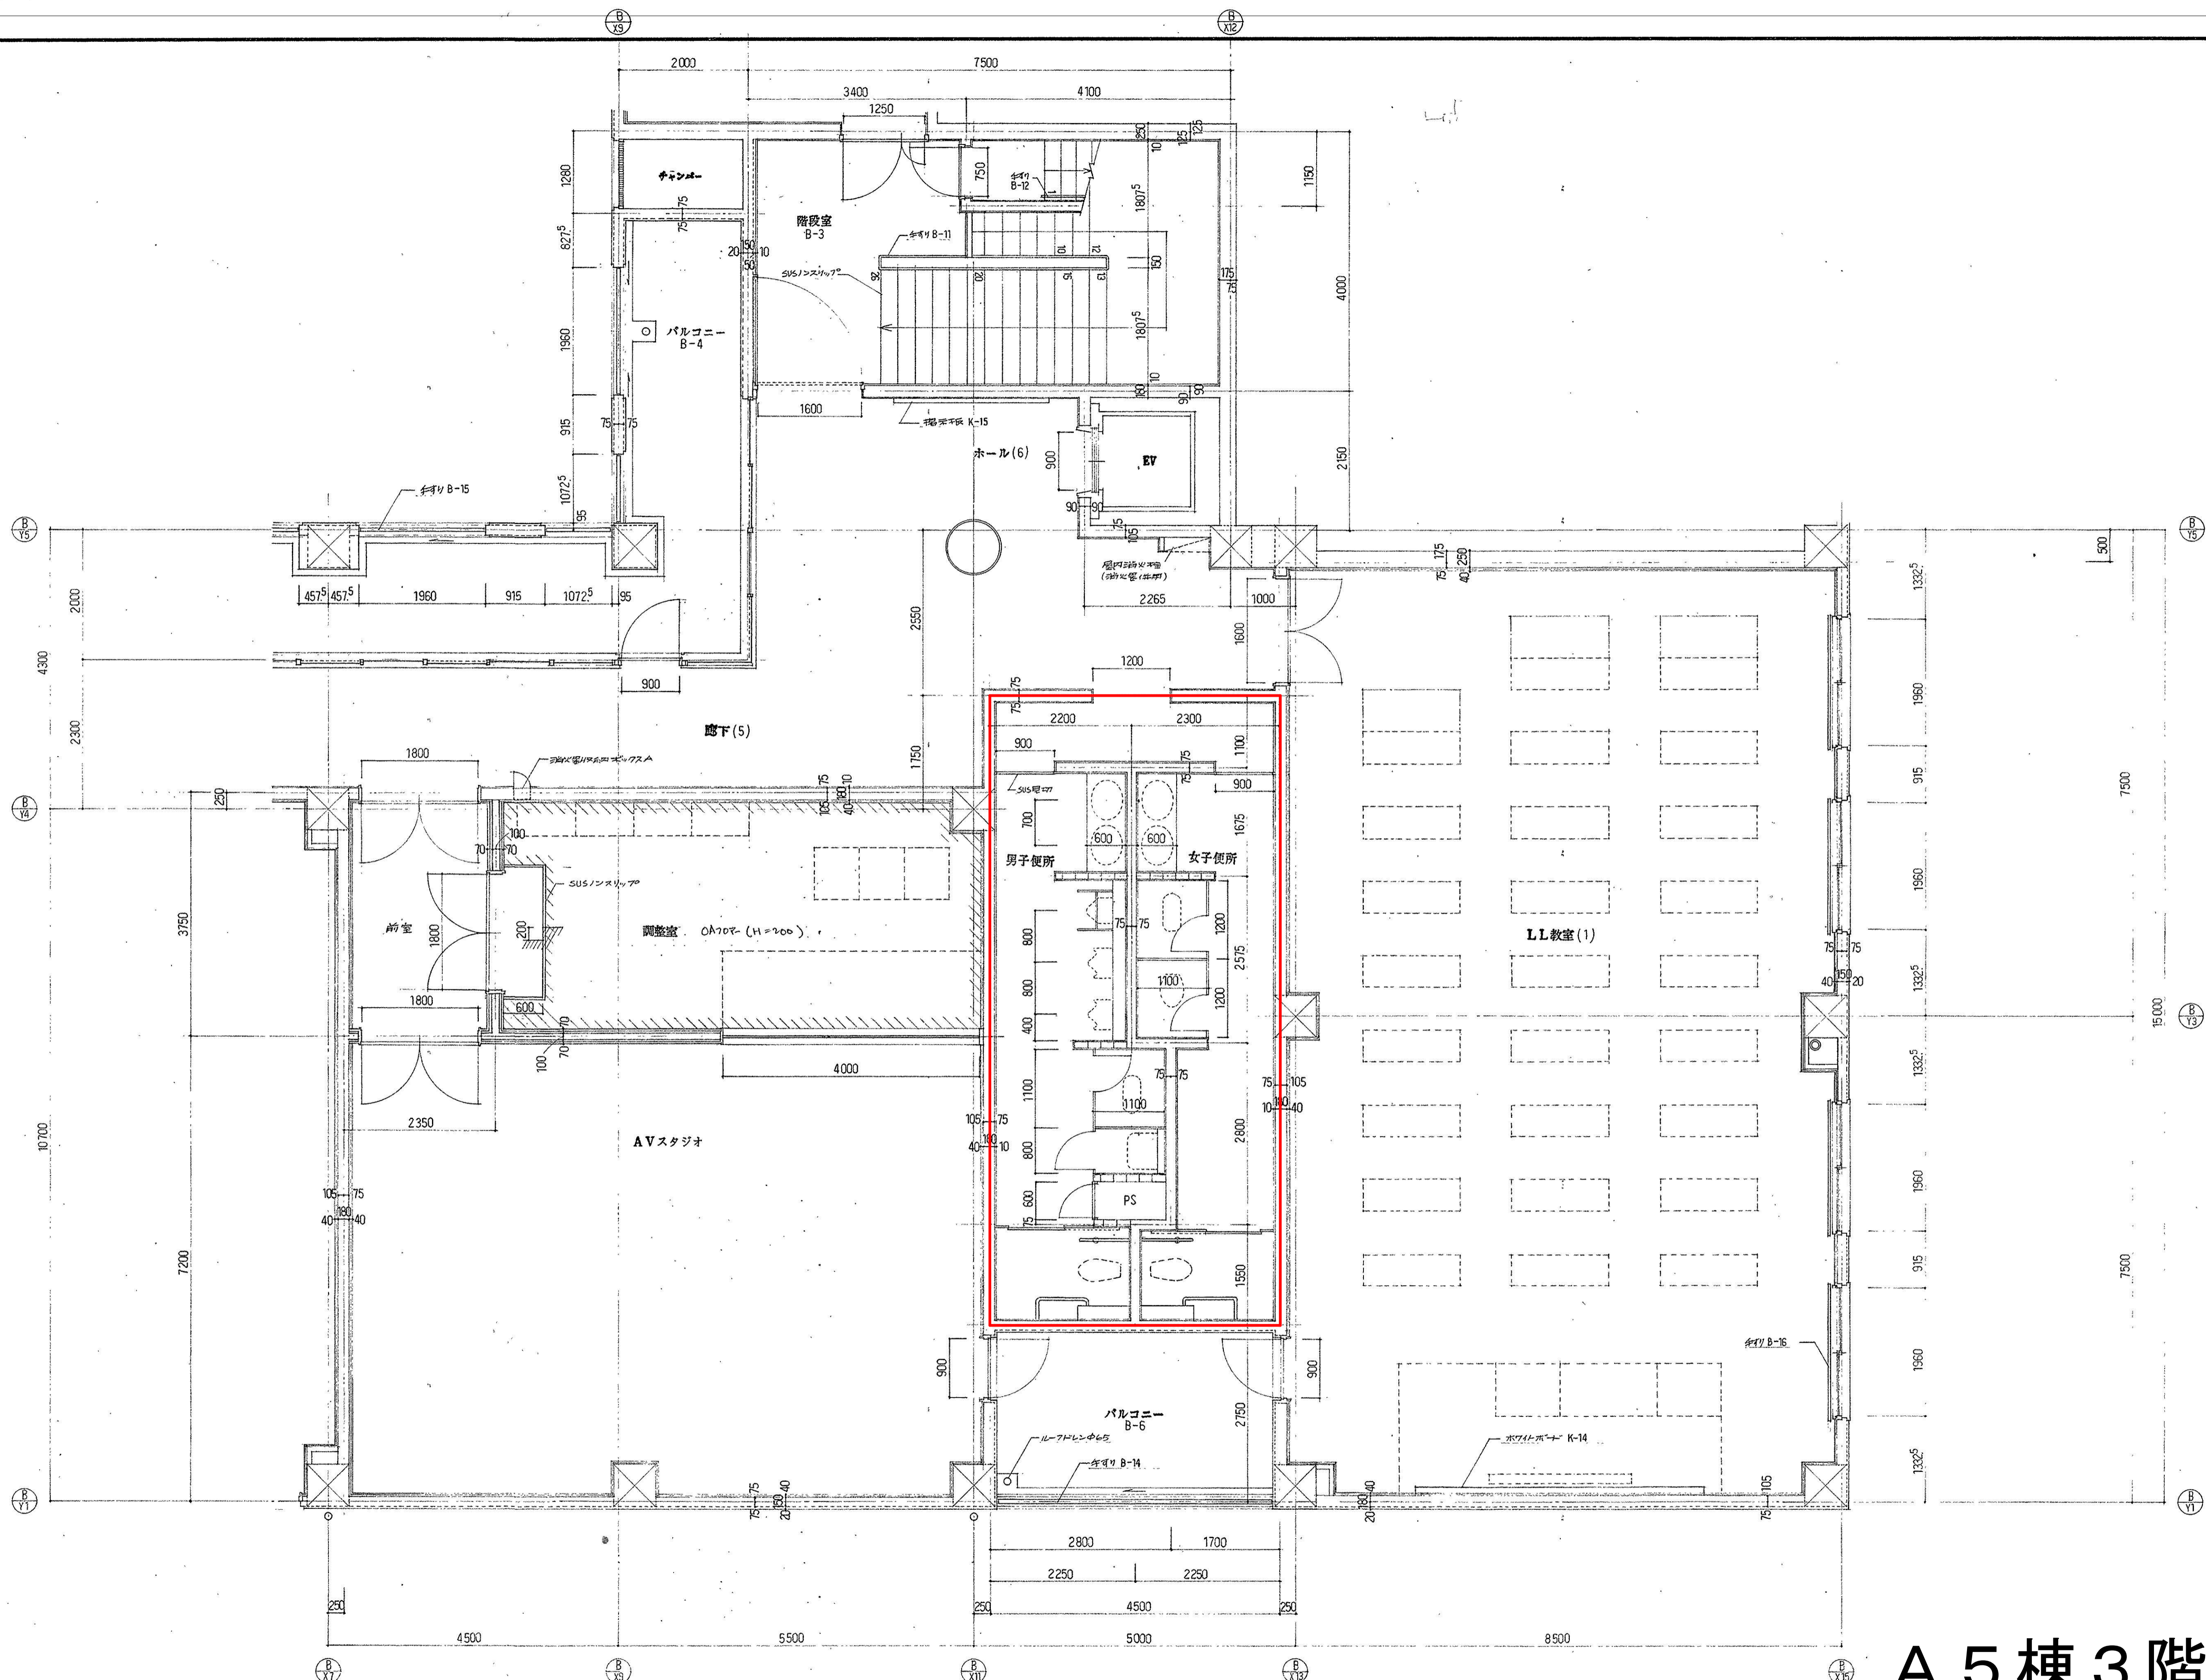

A 5 棟 3 階

(仮称) 滋賀県立大学管理棟その他新築工事 (Aブロック)		
図書情報センター棟	縮尺 1:50	②-60
3階平面詳細図(4)		
坂倉・滋賀設監共同設計事務所		

滋賀県	県民	県立	大学	管理	棟	その他	新築	工事	(A)	ブロック
滋賀県	土木部	建築課								
平成5年6月										

