



全体配置図

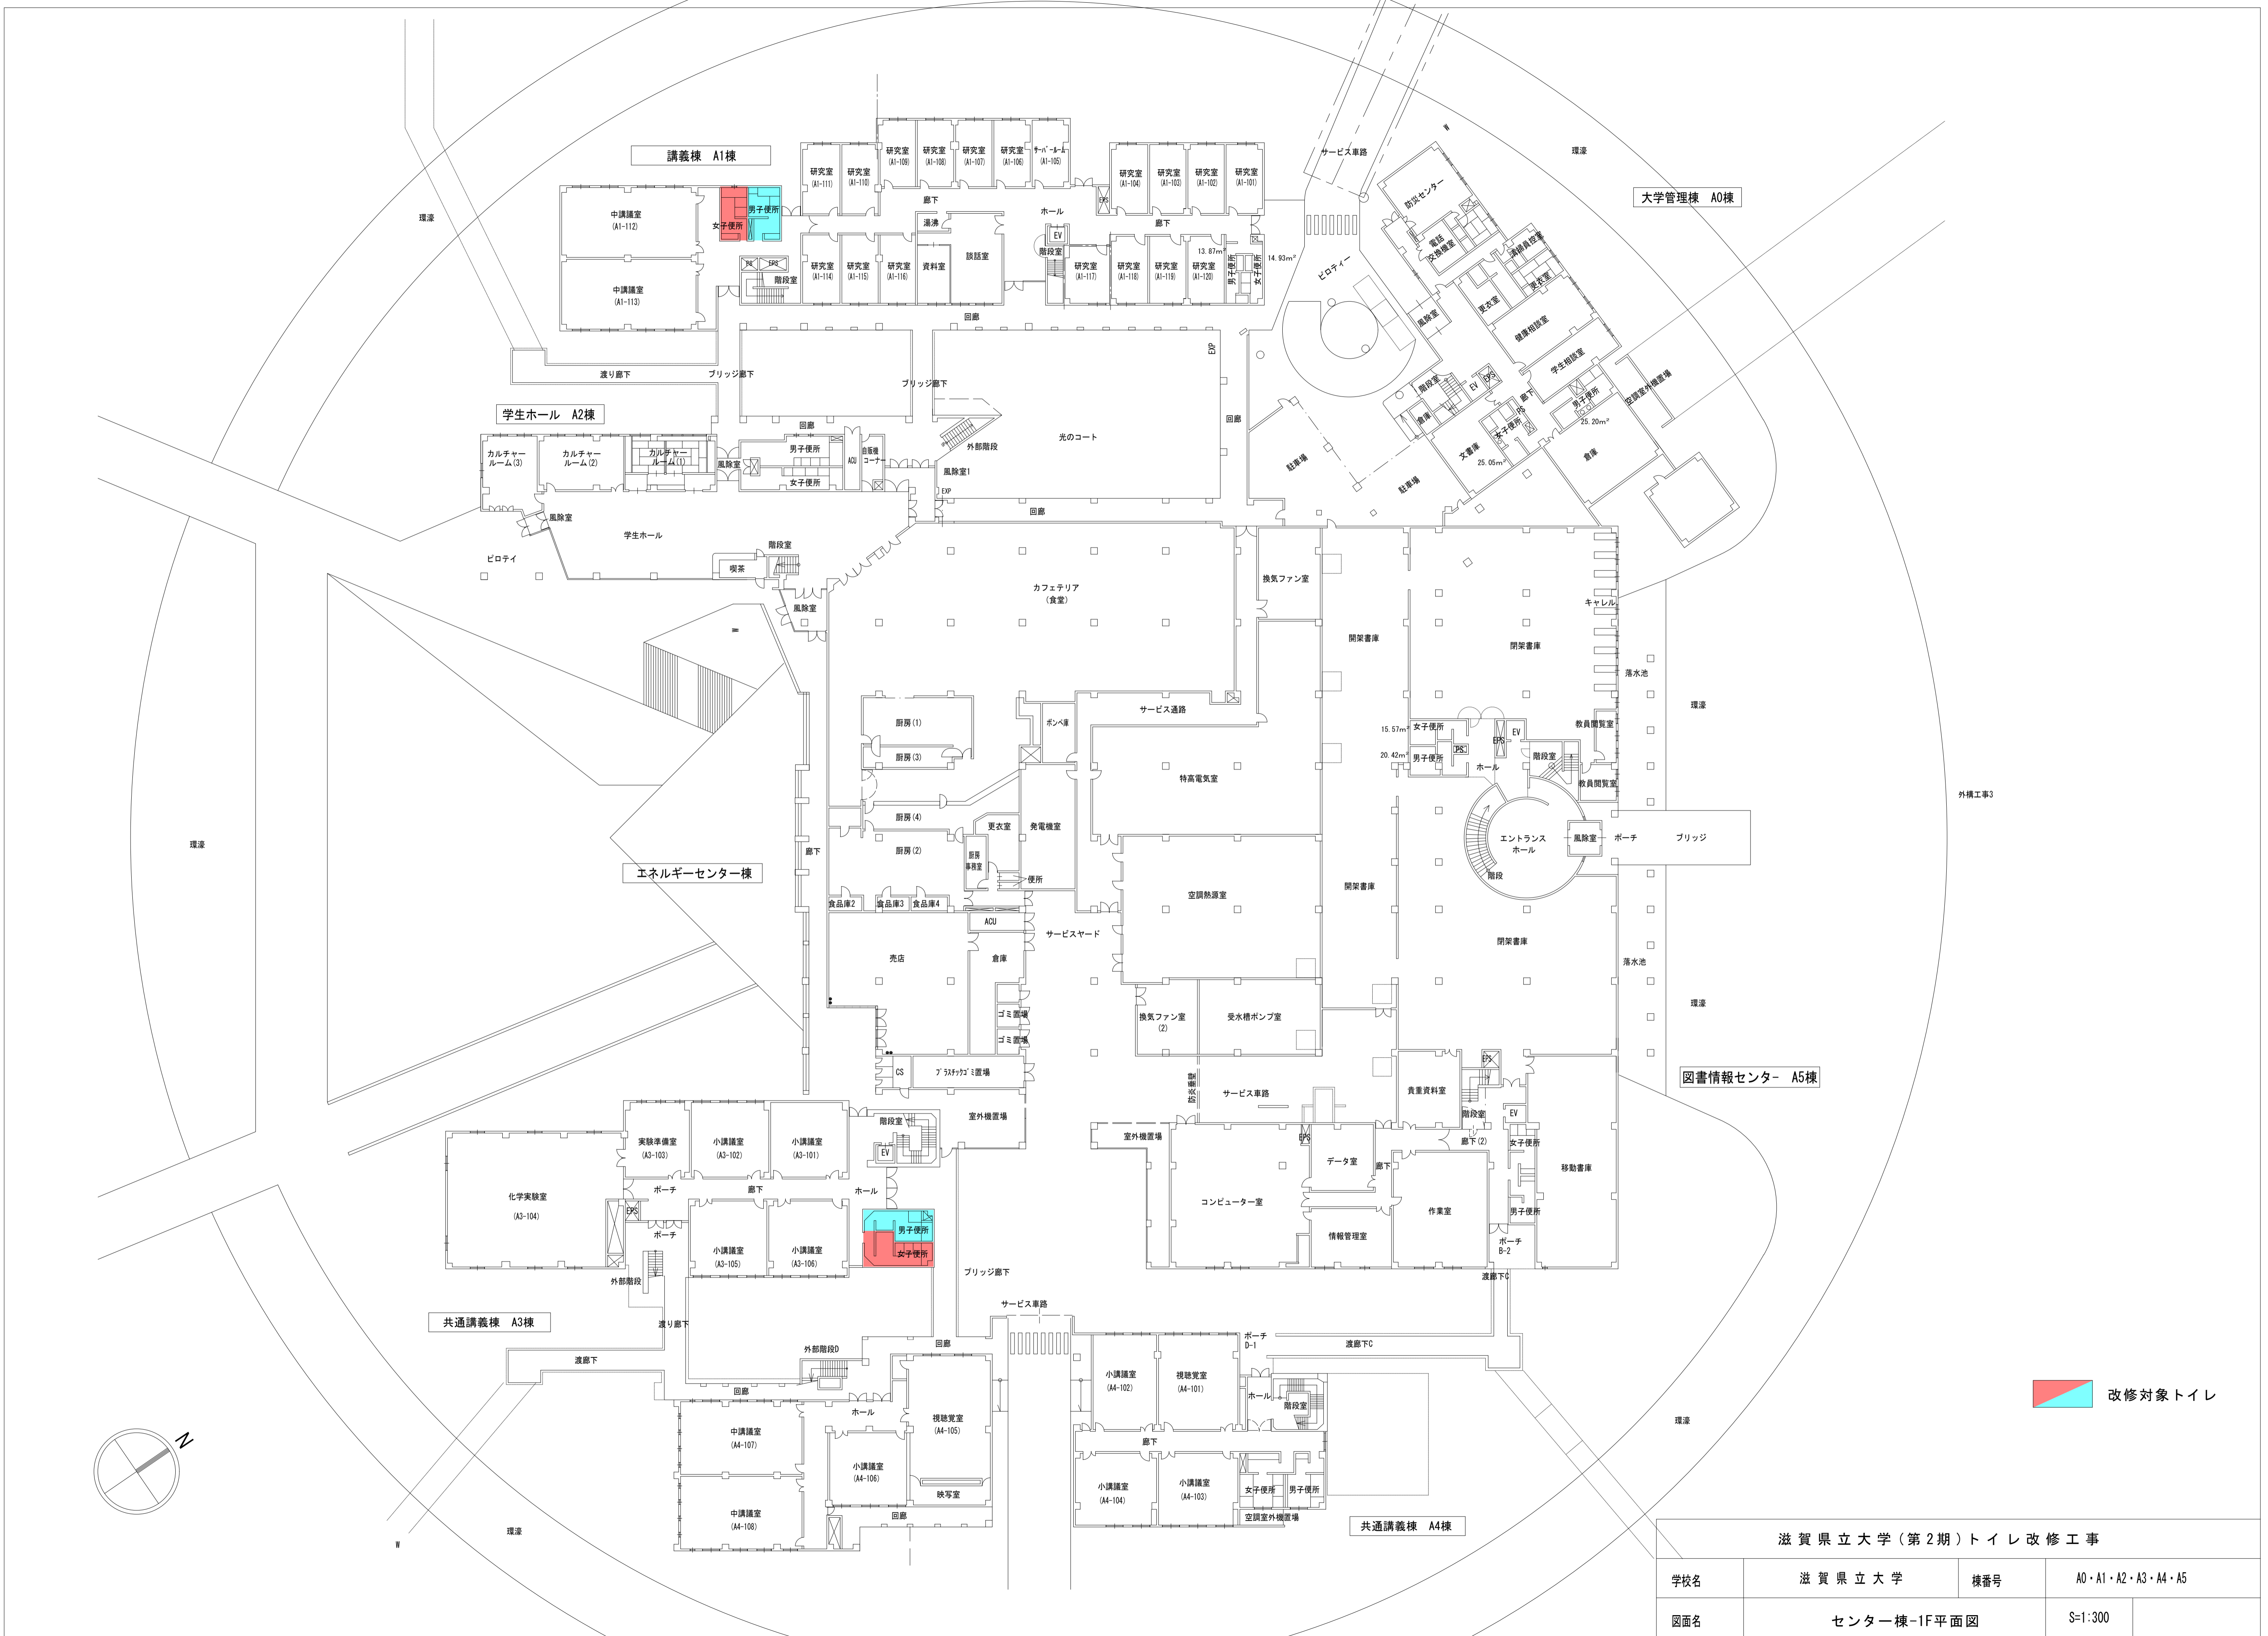



滋賀県立大学(第2期)トイレ改修工事			
学校名	滋賀県立大学	棟番号	A0・A1・A2・A3・A4・A5
図面名	センター棟-1F平面図		S=1:300

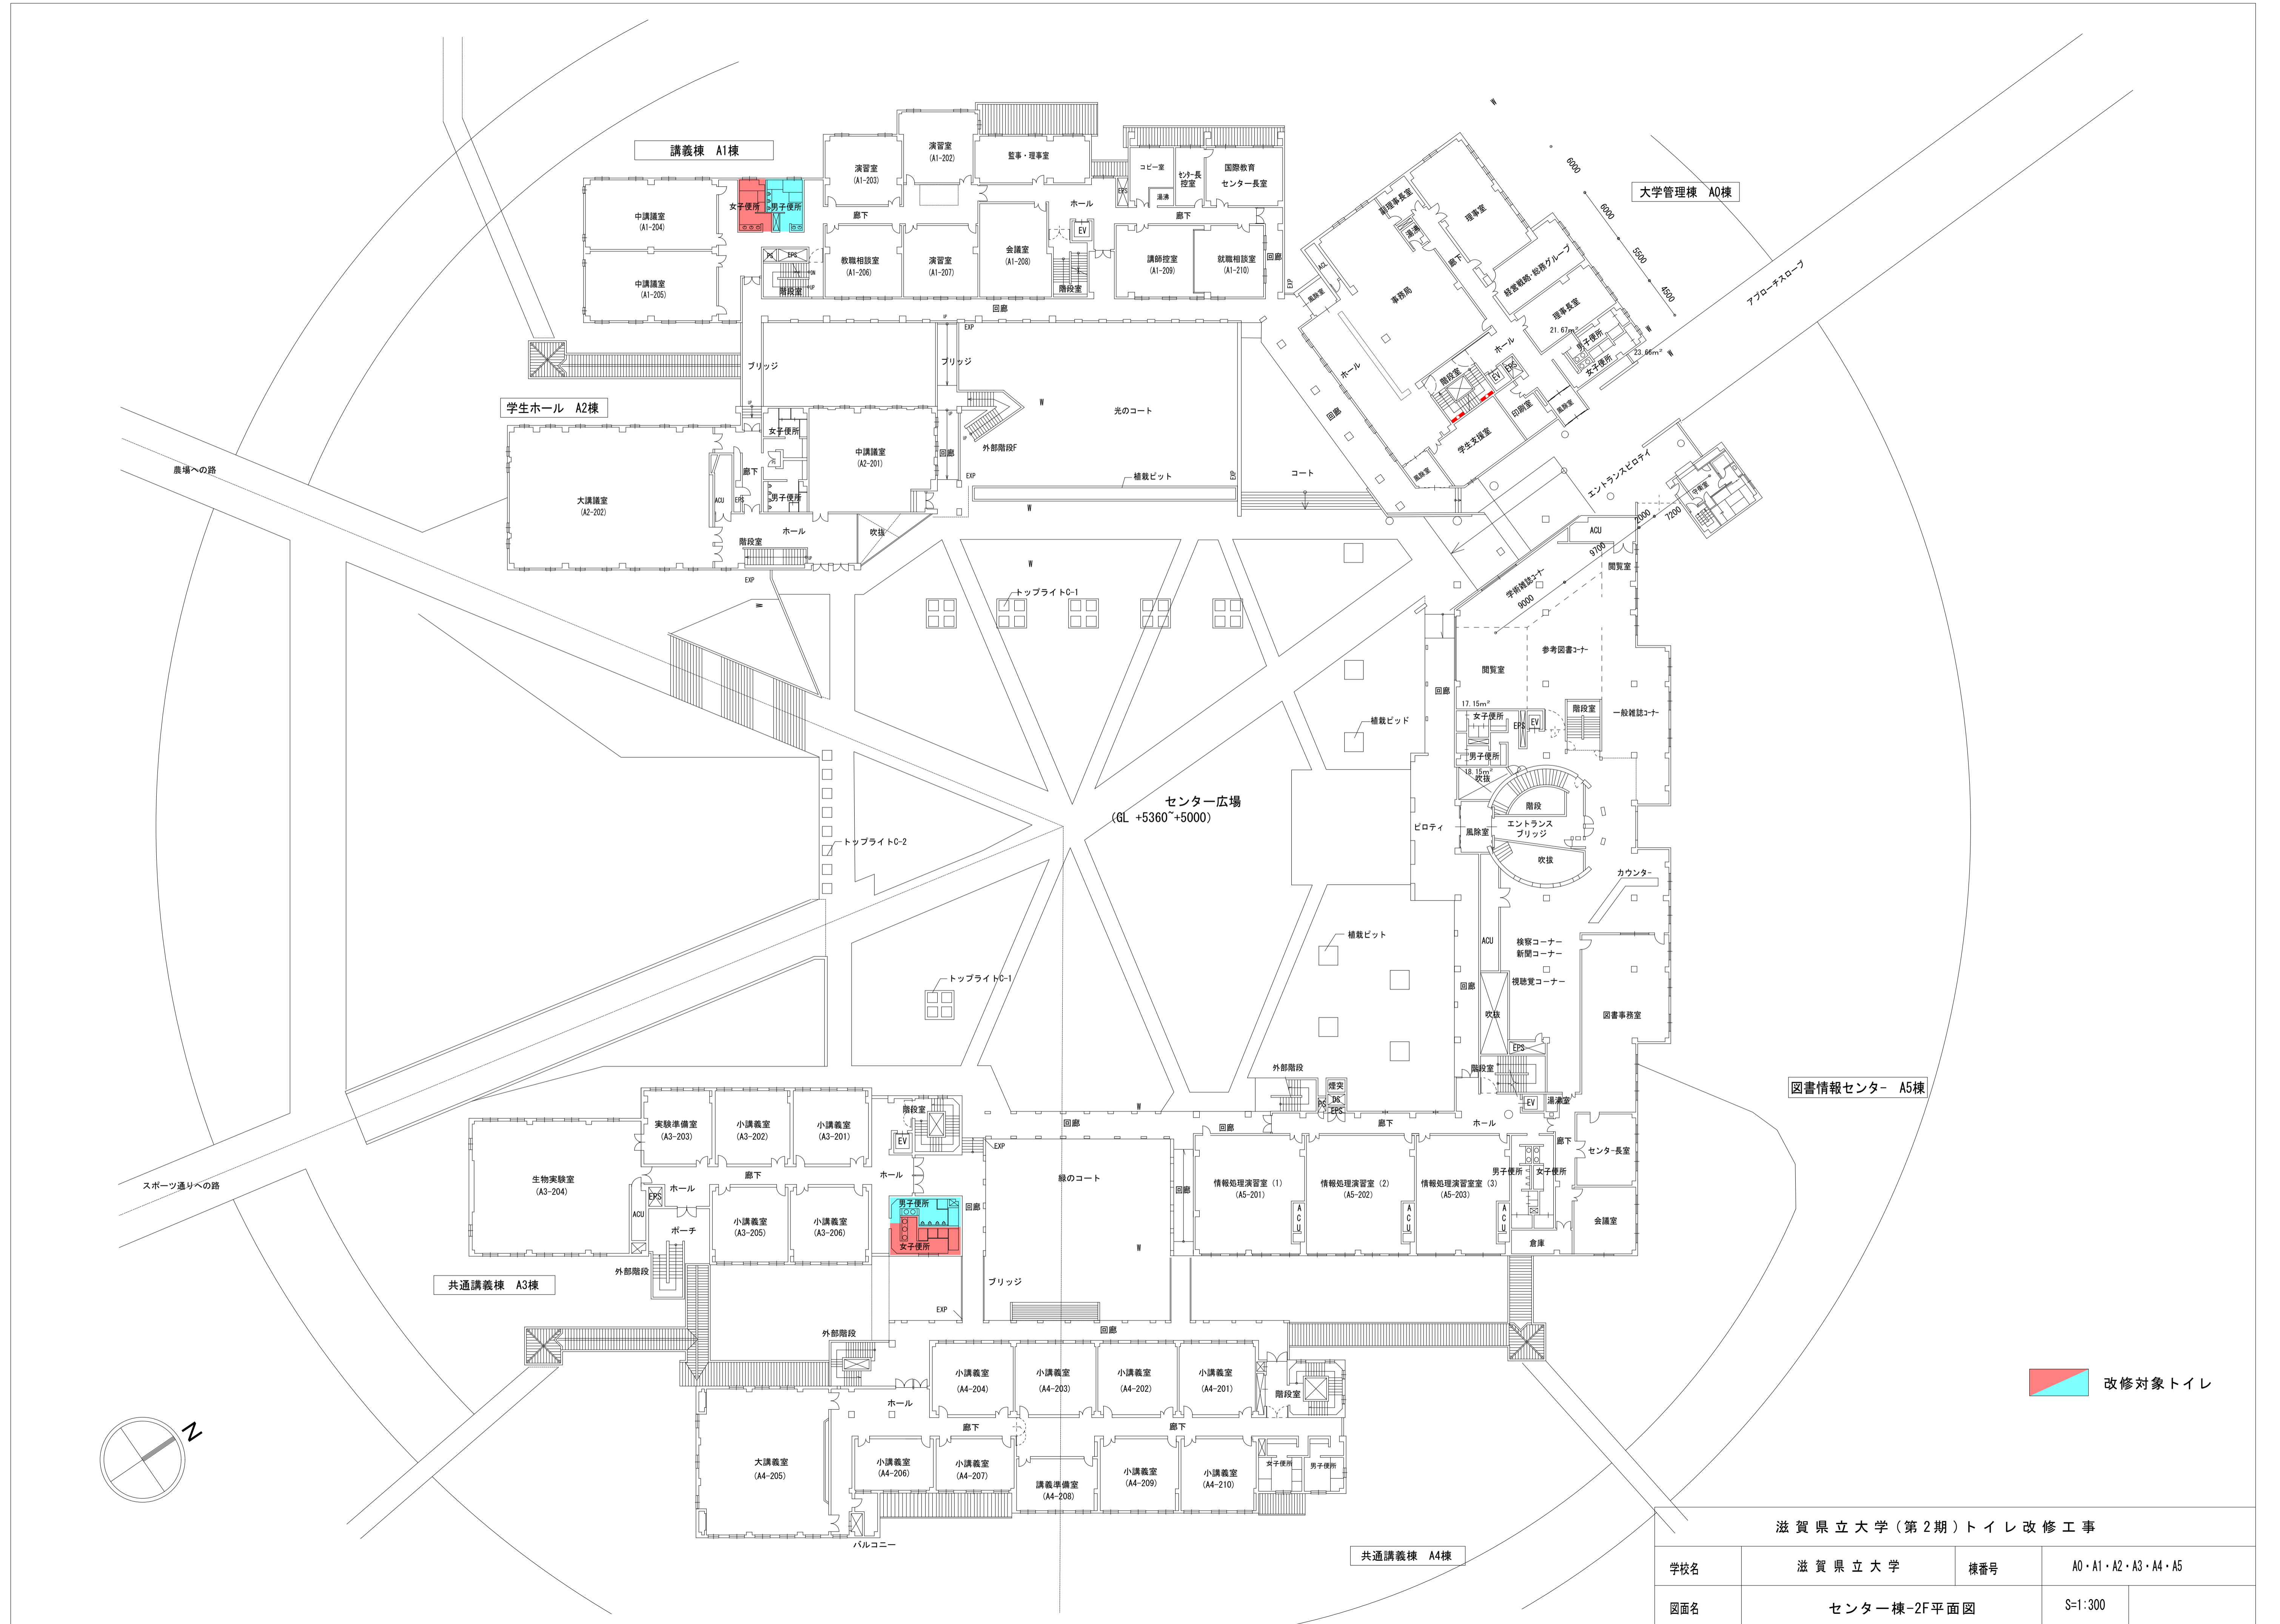


 改修対象トイレ


滋賀県立大学(第2期)トイレ改修工事			
学校名	滋賀県立大学	棟番号	A0・A1・A2・A3・A4・A5
図面名	センター棟-2F平面図		S=1:300

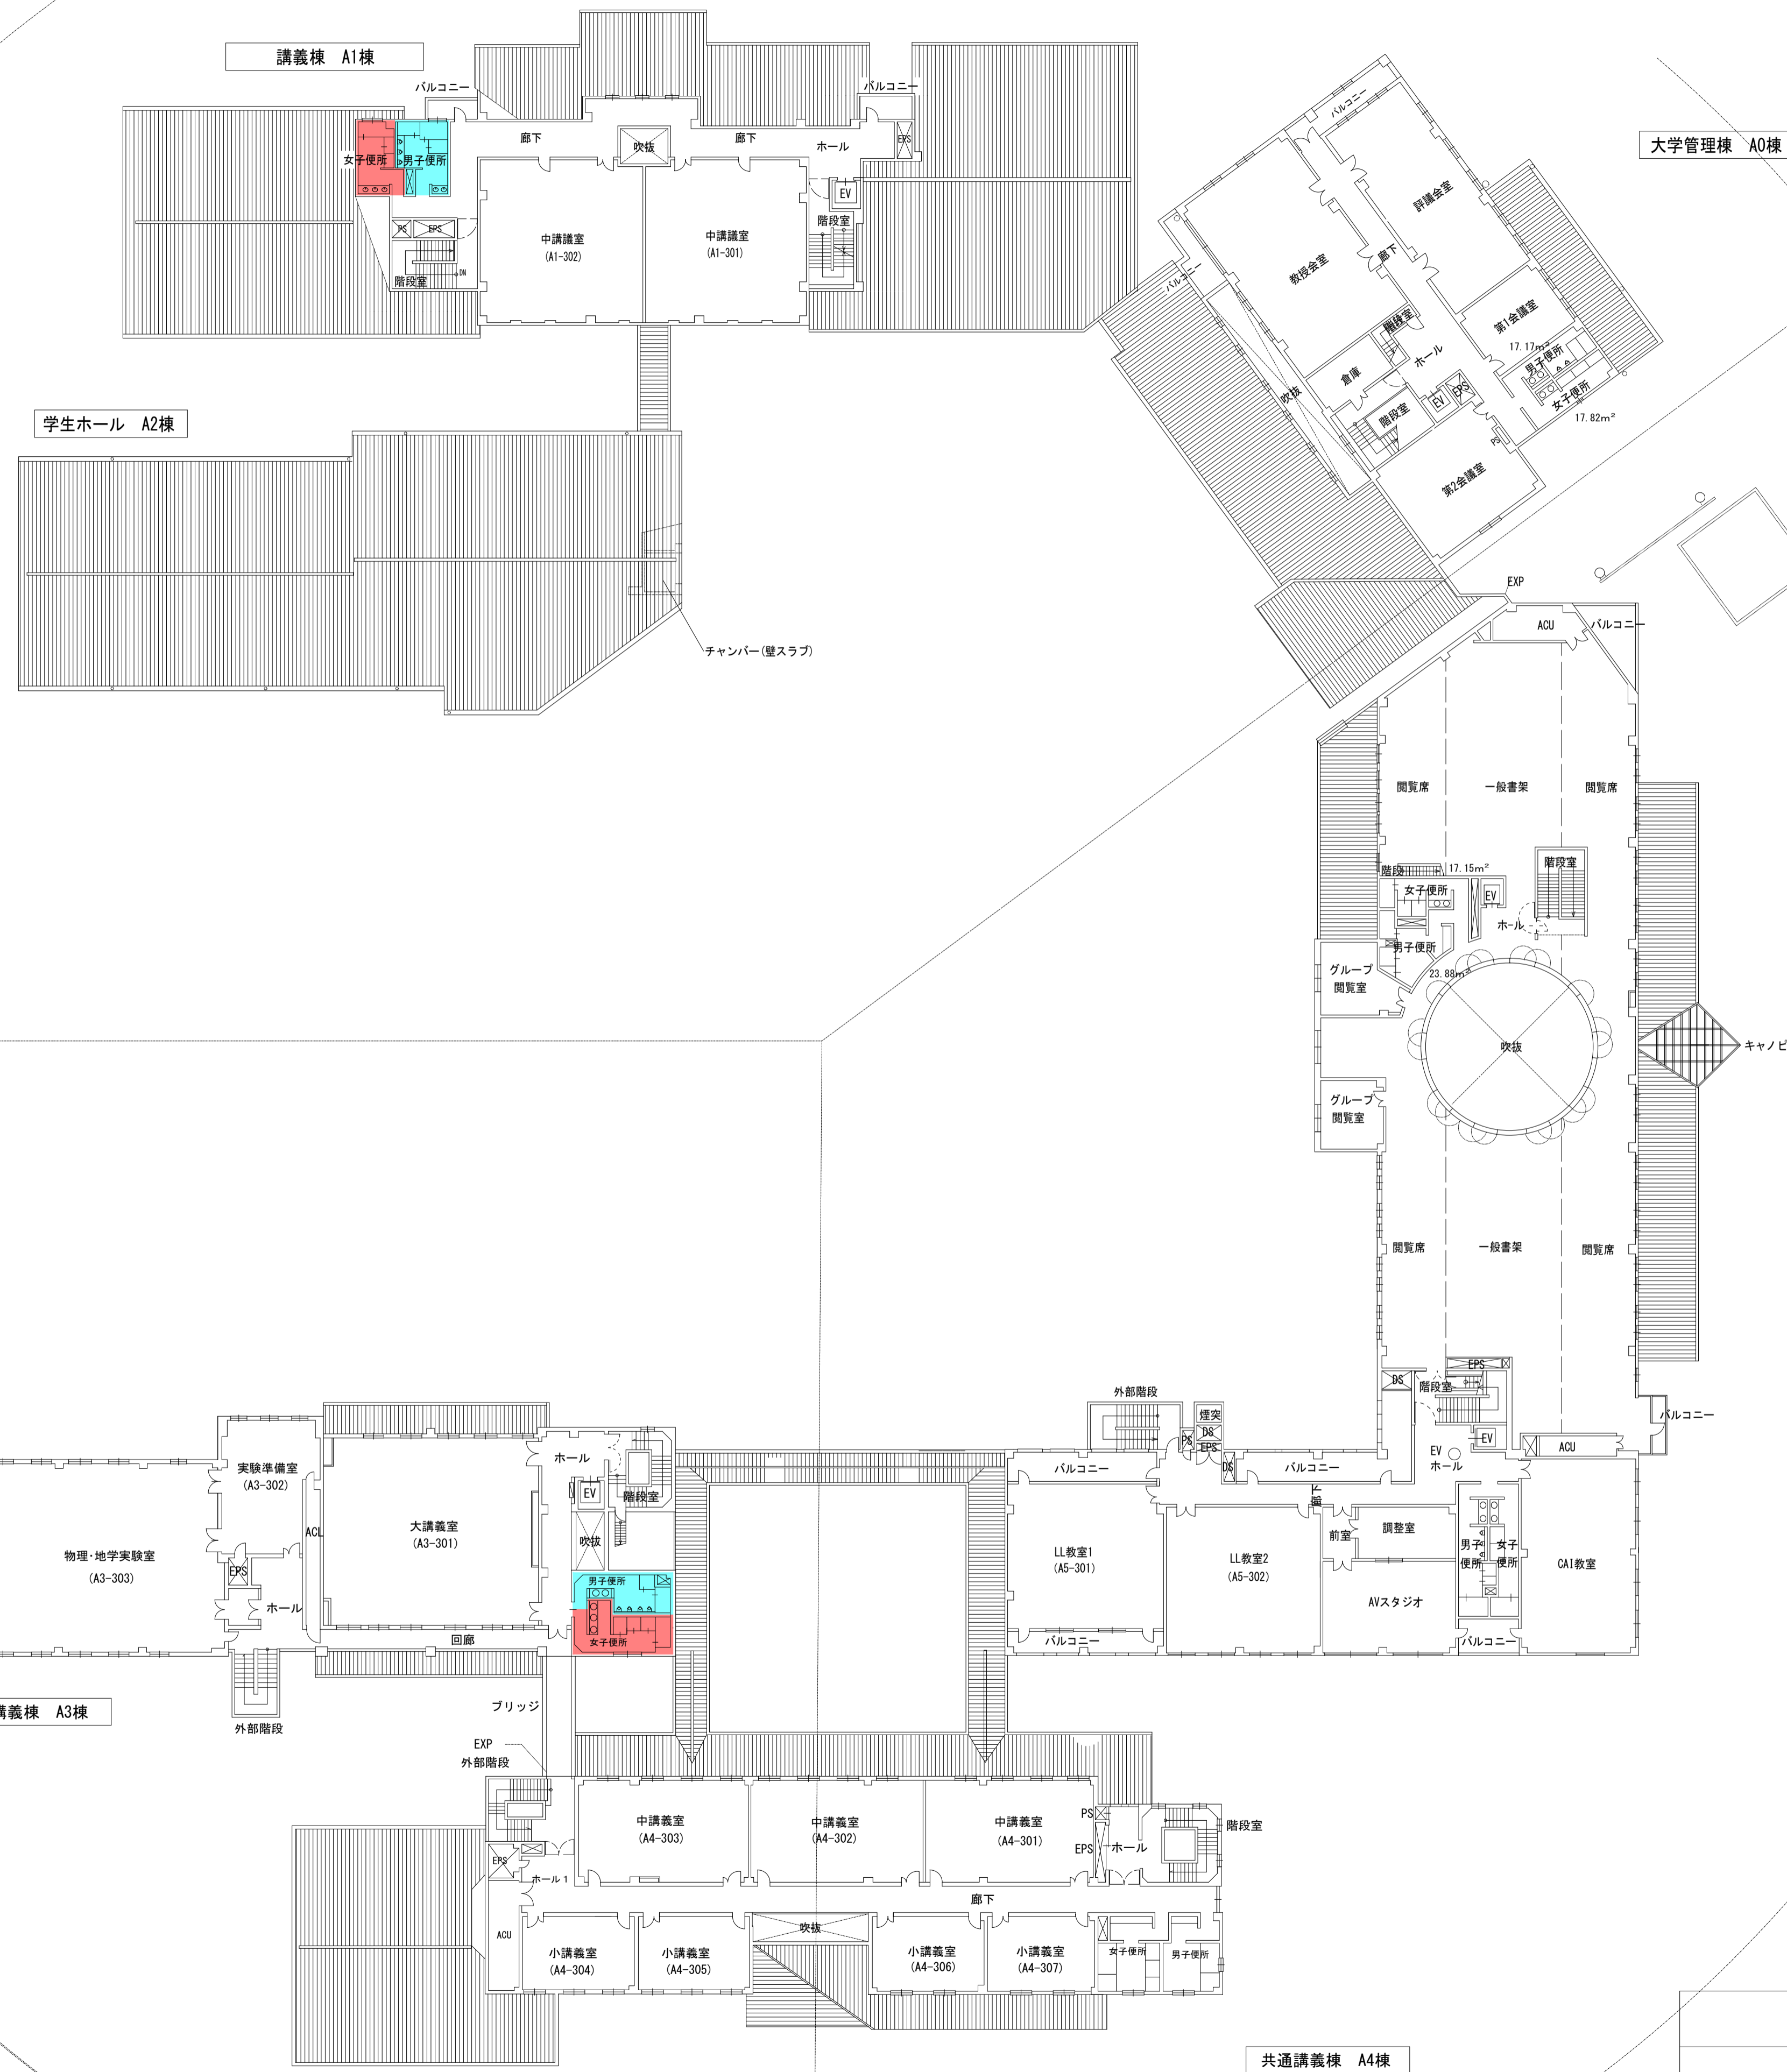

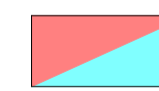 改修対象トイレ

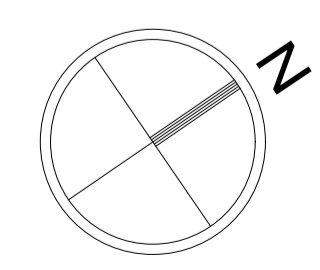


滋賀県立大学(第2期)トイレ改修工事			
滋賀県立大学			
センター棟-3F平面図		S=1:300	

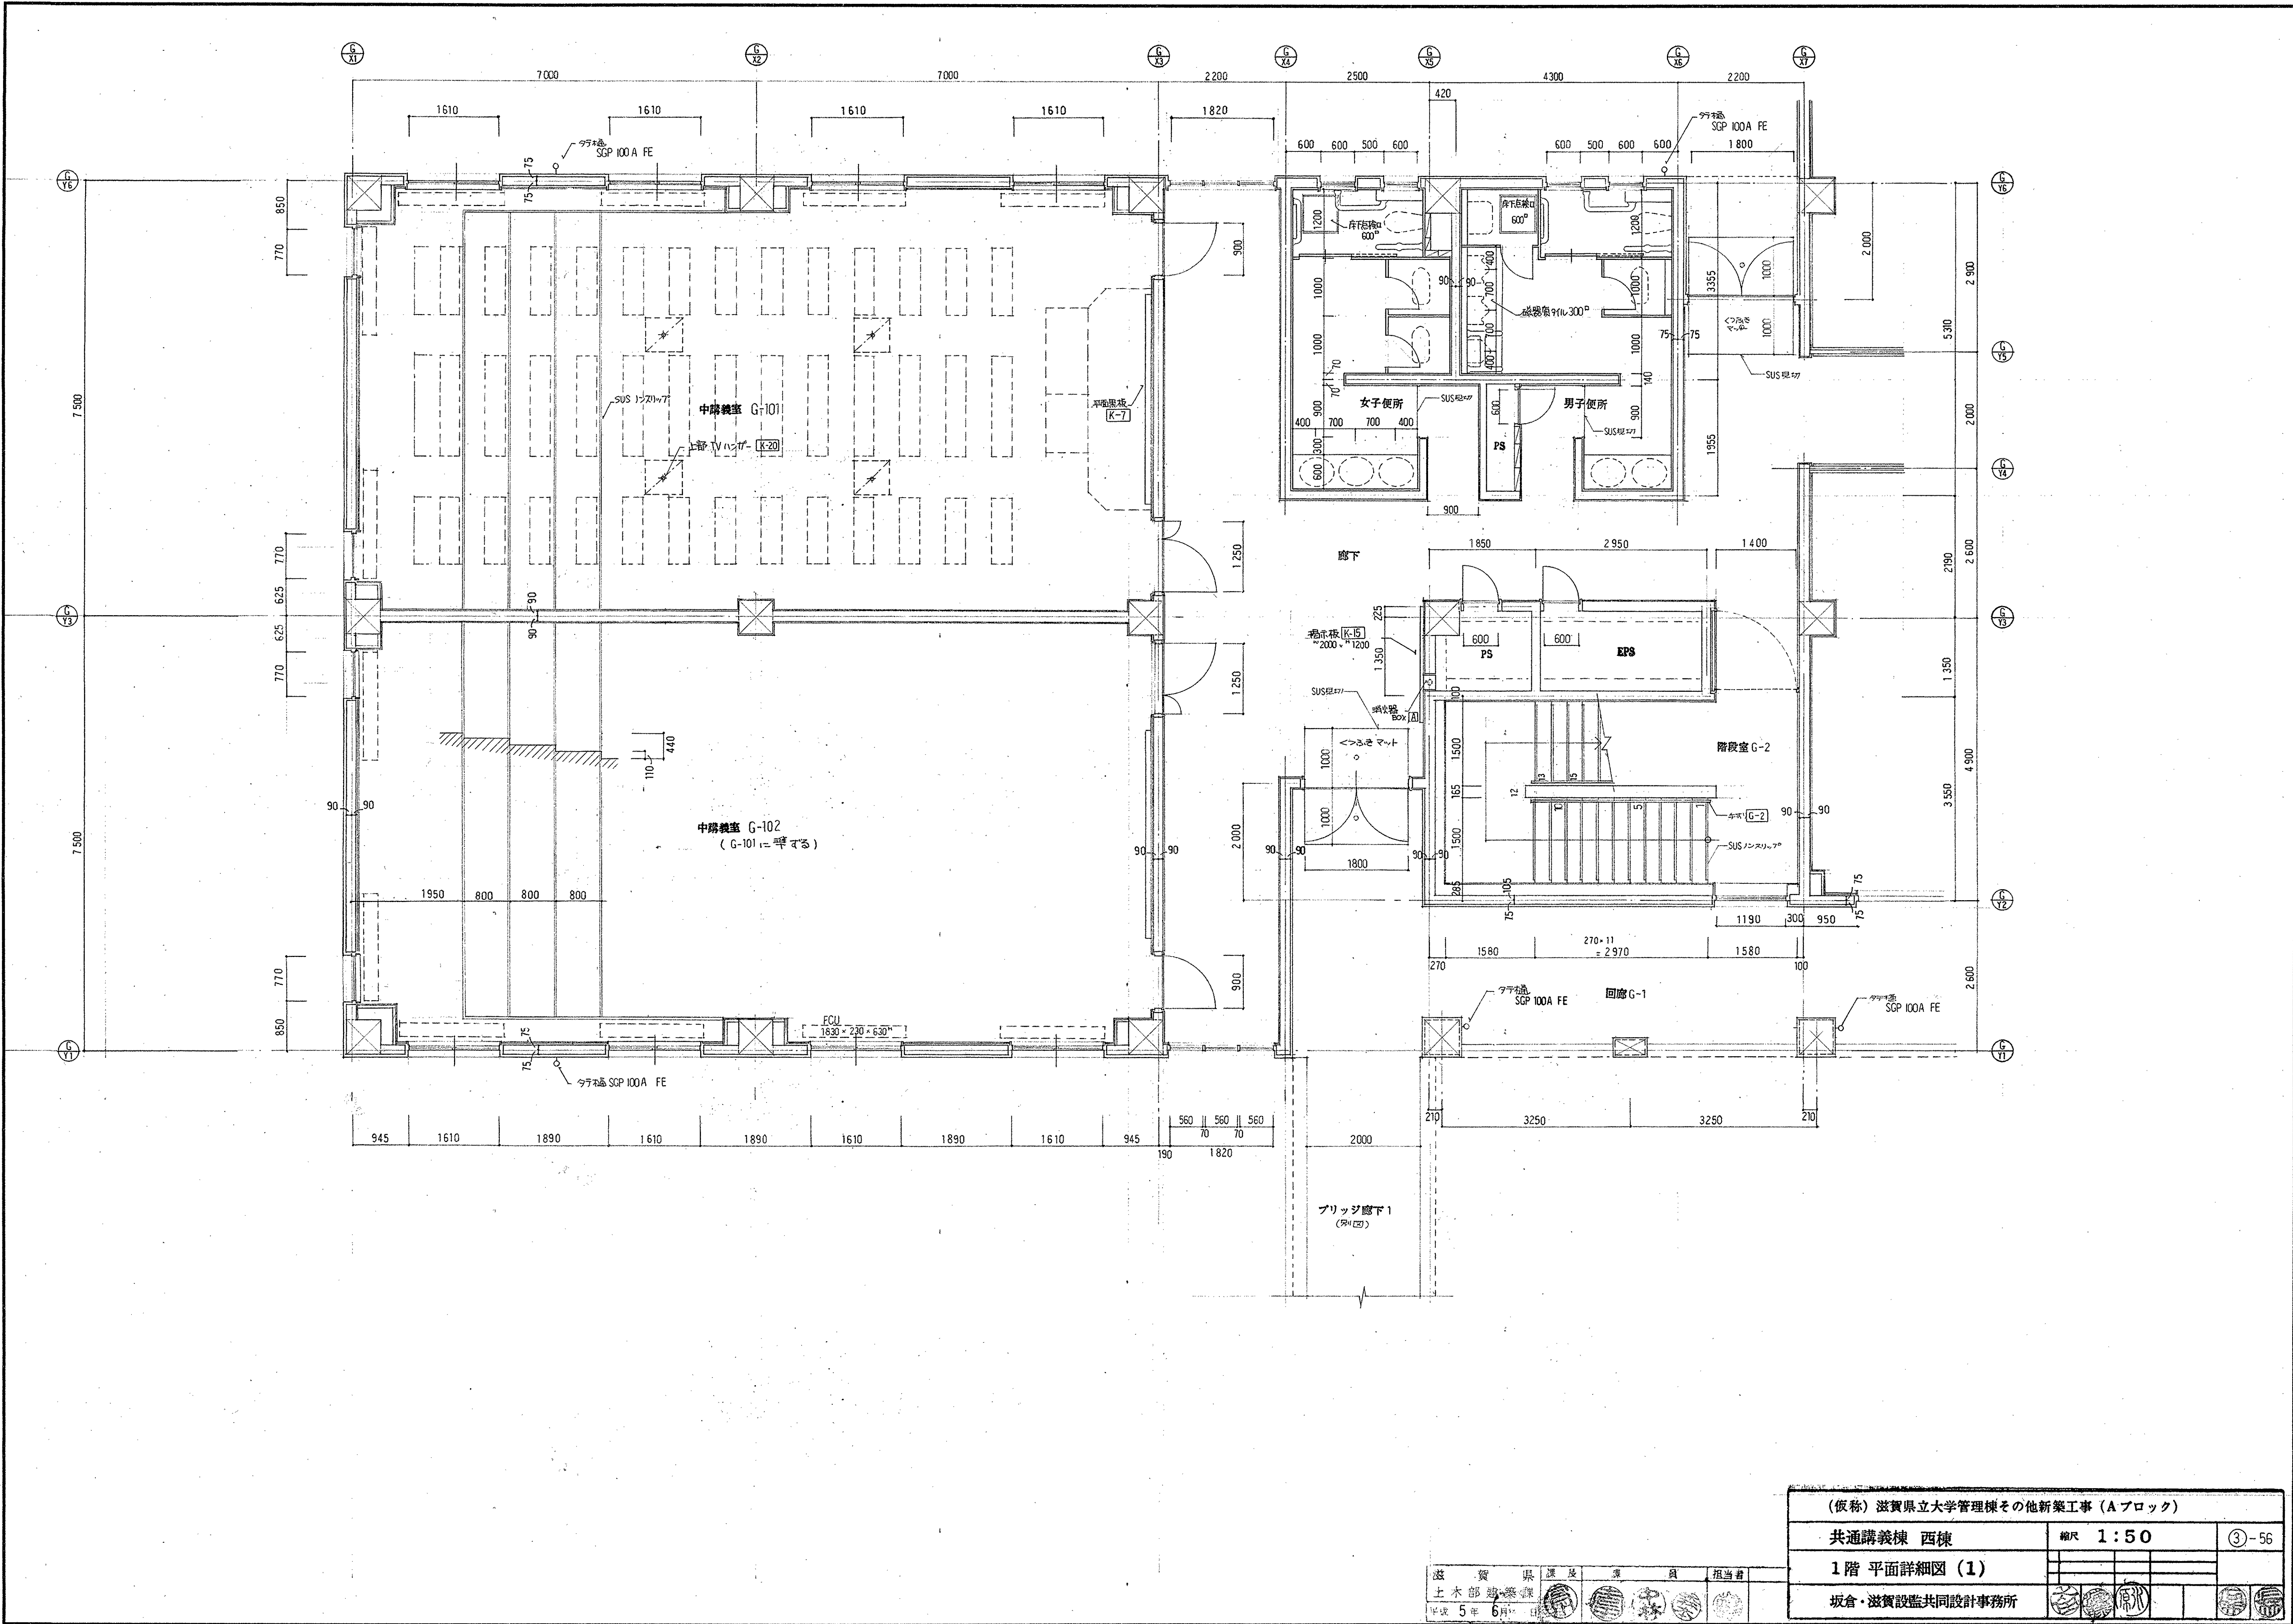


(仮称) 滋賀県立大学管理棟その他新築工事 (Aブロック)		
共通講義棟 西棟	縮尺 1:50	③-56
1階 平面詳細図 (1)		
坂倉・滋賀設計共同設計事務所		

滋 賀 県 課 長	課 員	担当 者
土 木 部 課 長		
平成 5 年 6 月		

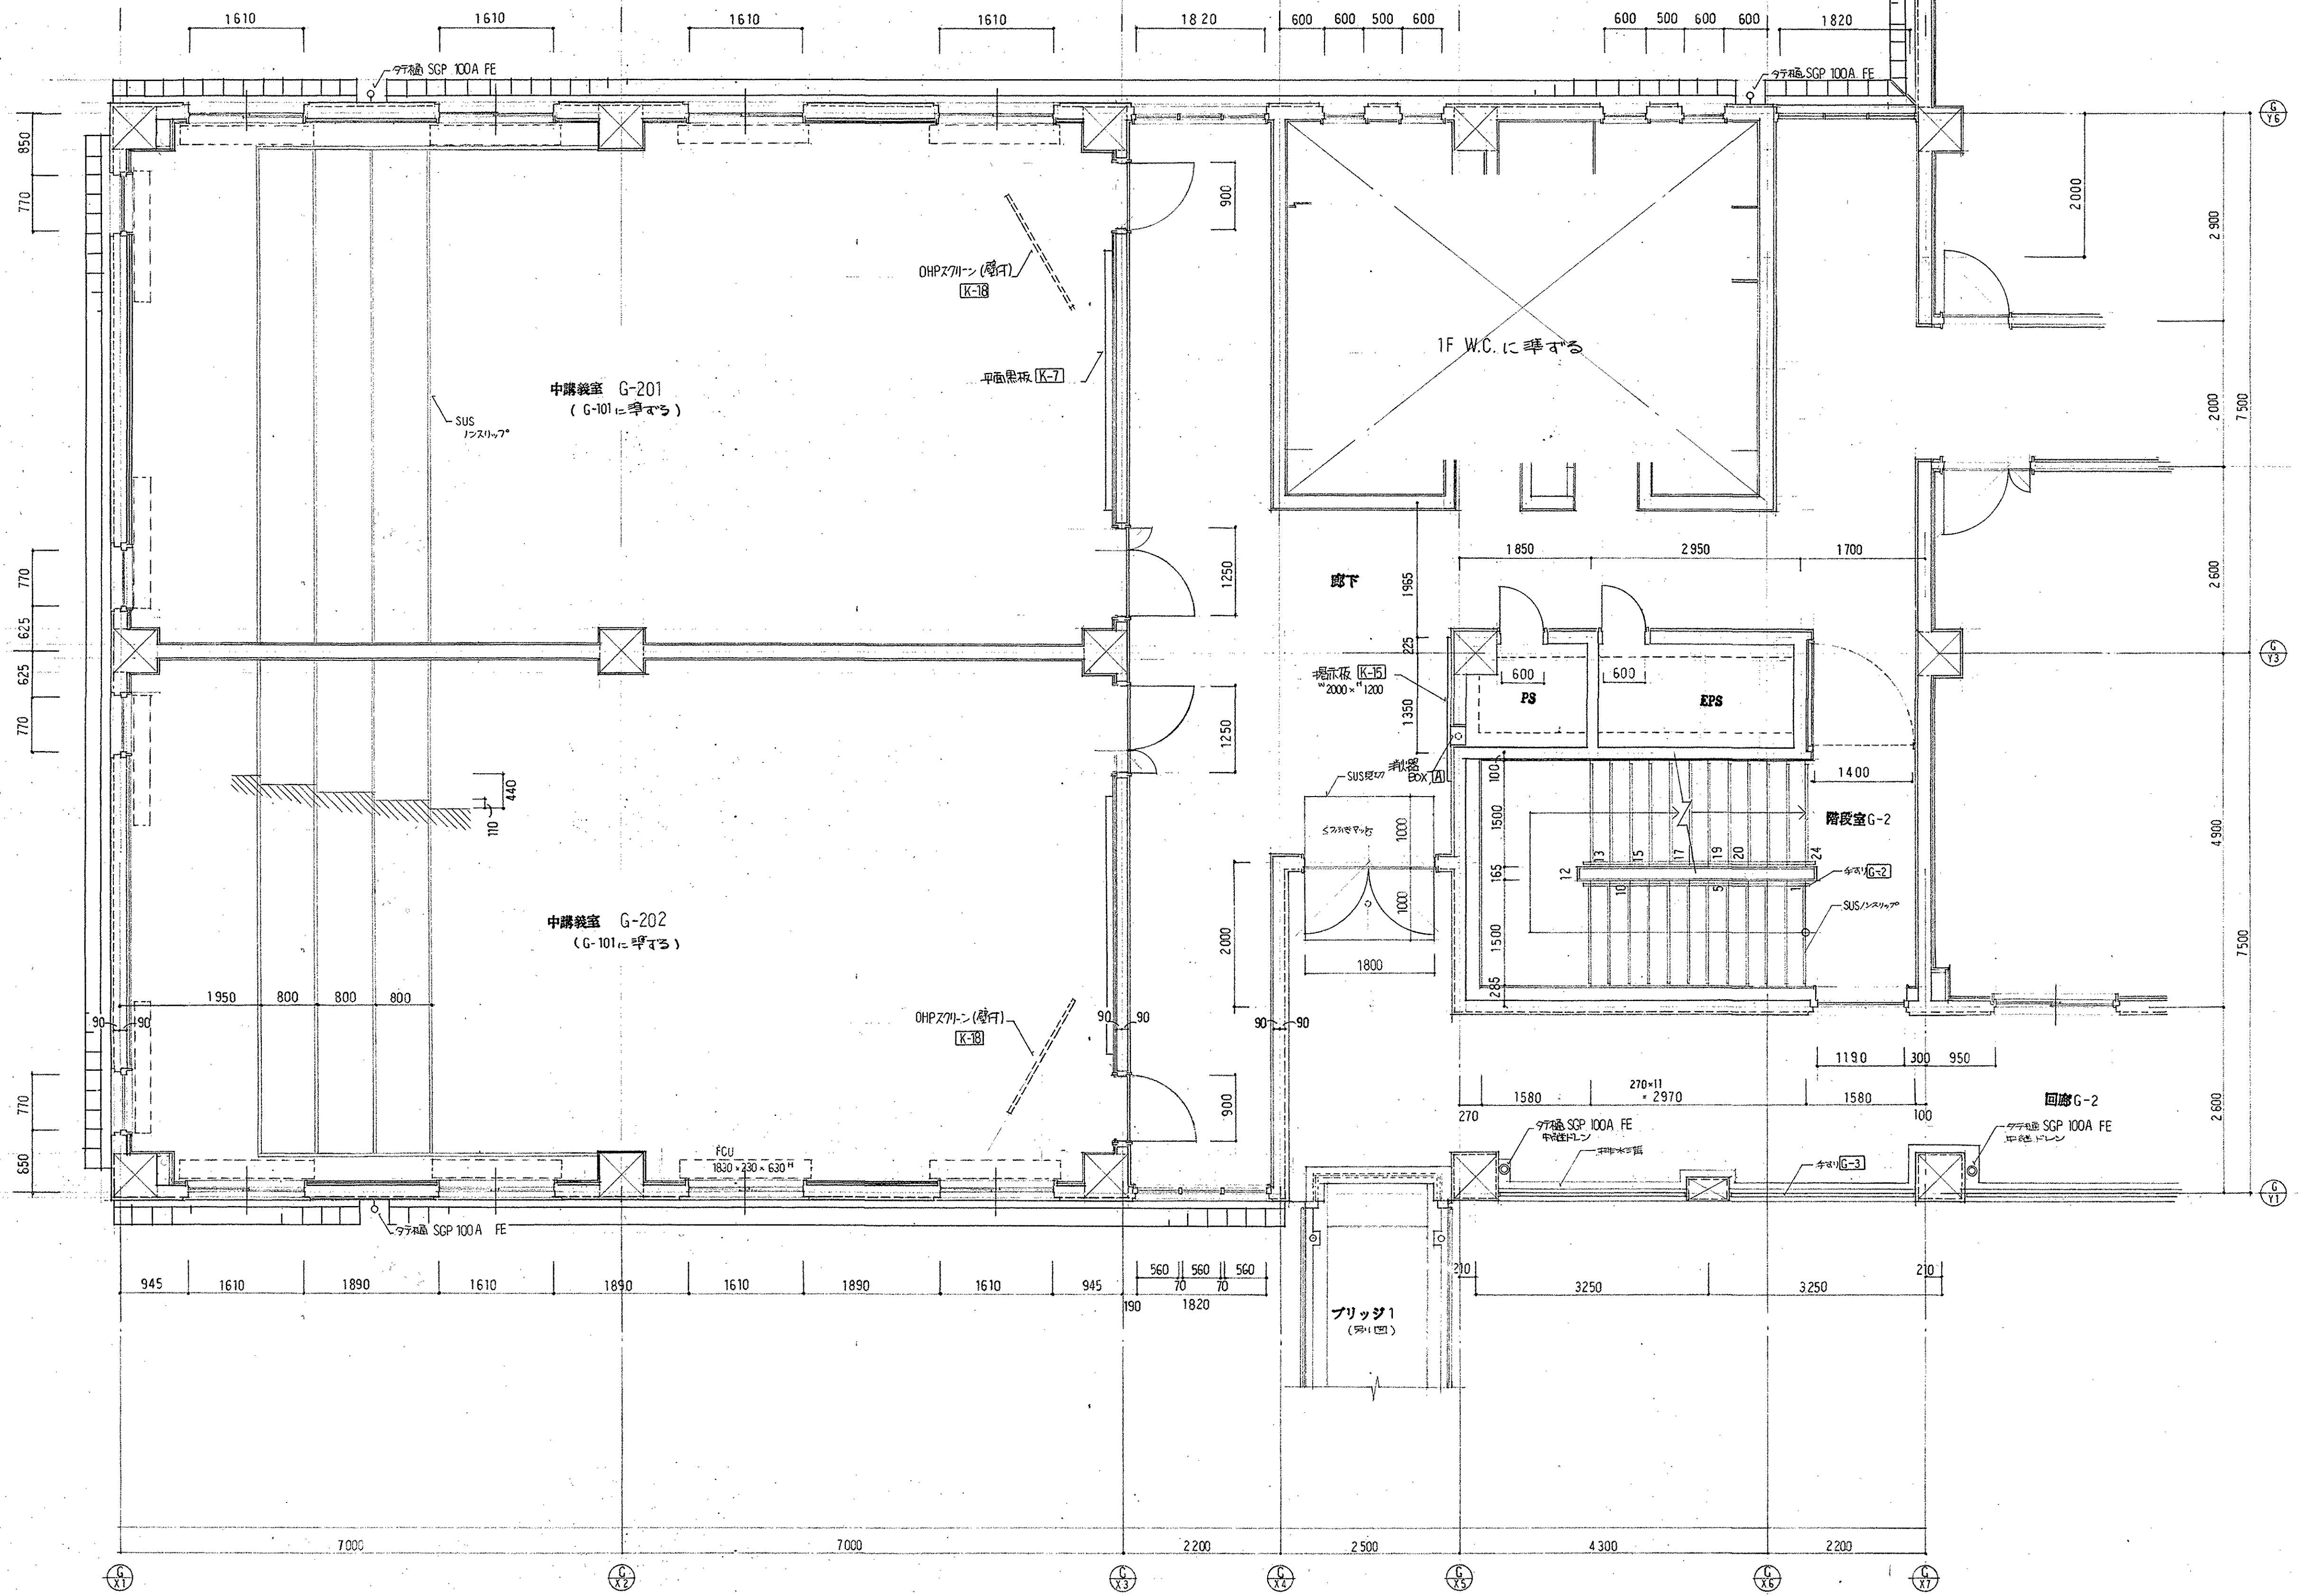



(仮称) 滋賀県立大学管理棟その他新築工事 (Aブロック)		
共通講義棟 西棟	縮尺 1:50	③-59
2階平面詳細図(1)		
坂倉・滋賀設監共同設計事務所		

滋 賀 県 設 監 上 木 部 建 築 課 平 成 5 年 6 月		担 当 者
---	--	-------

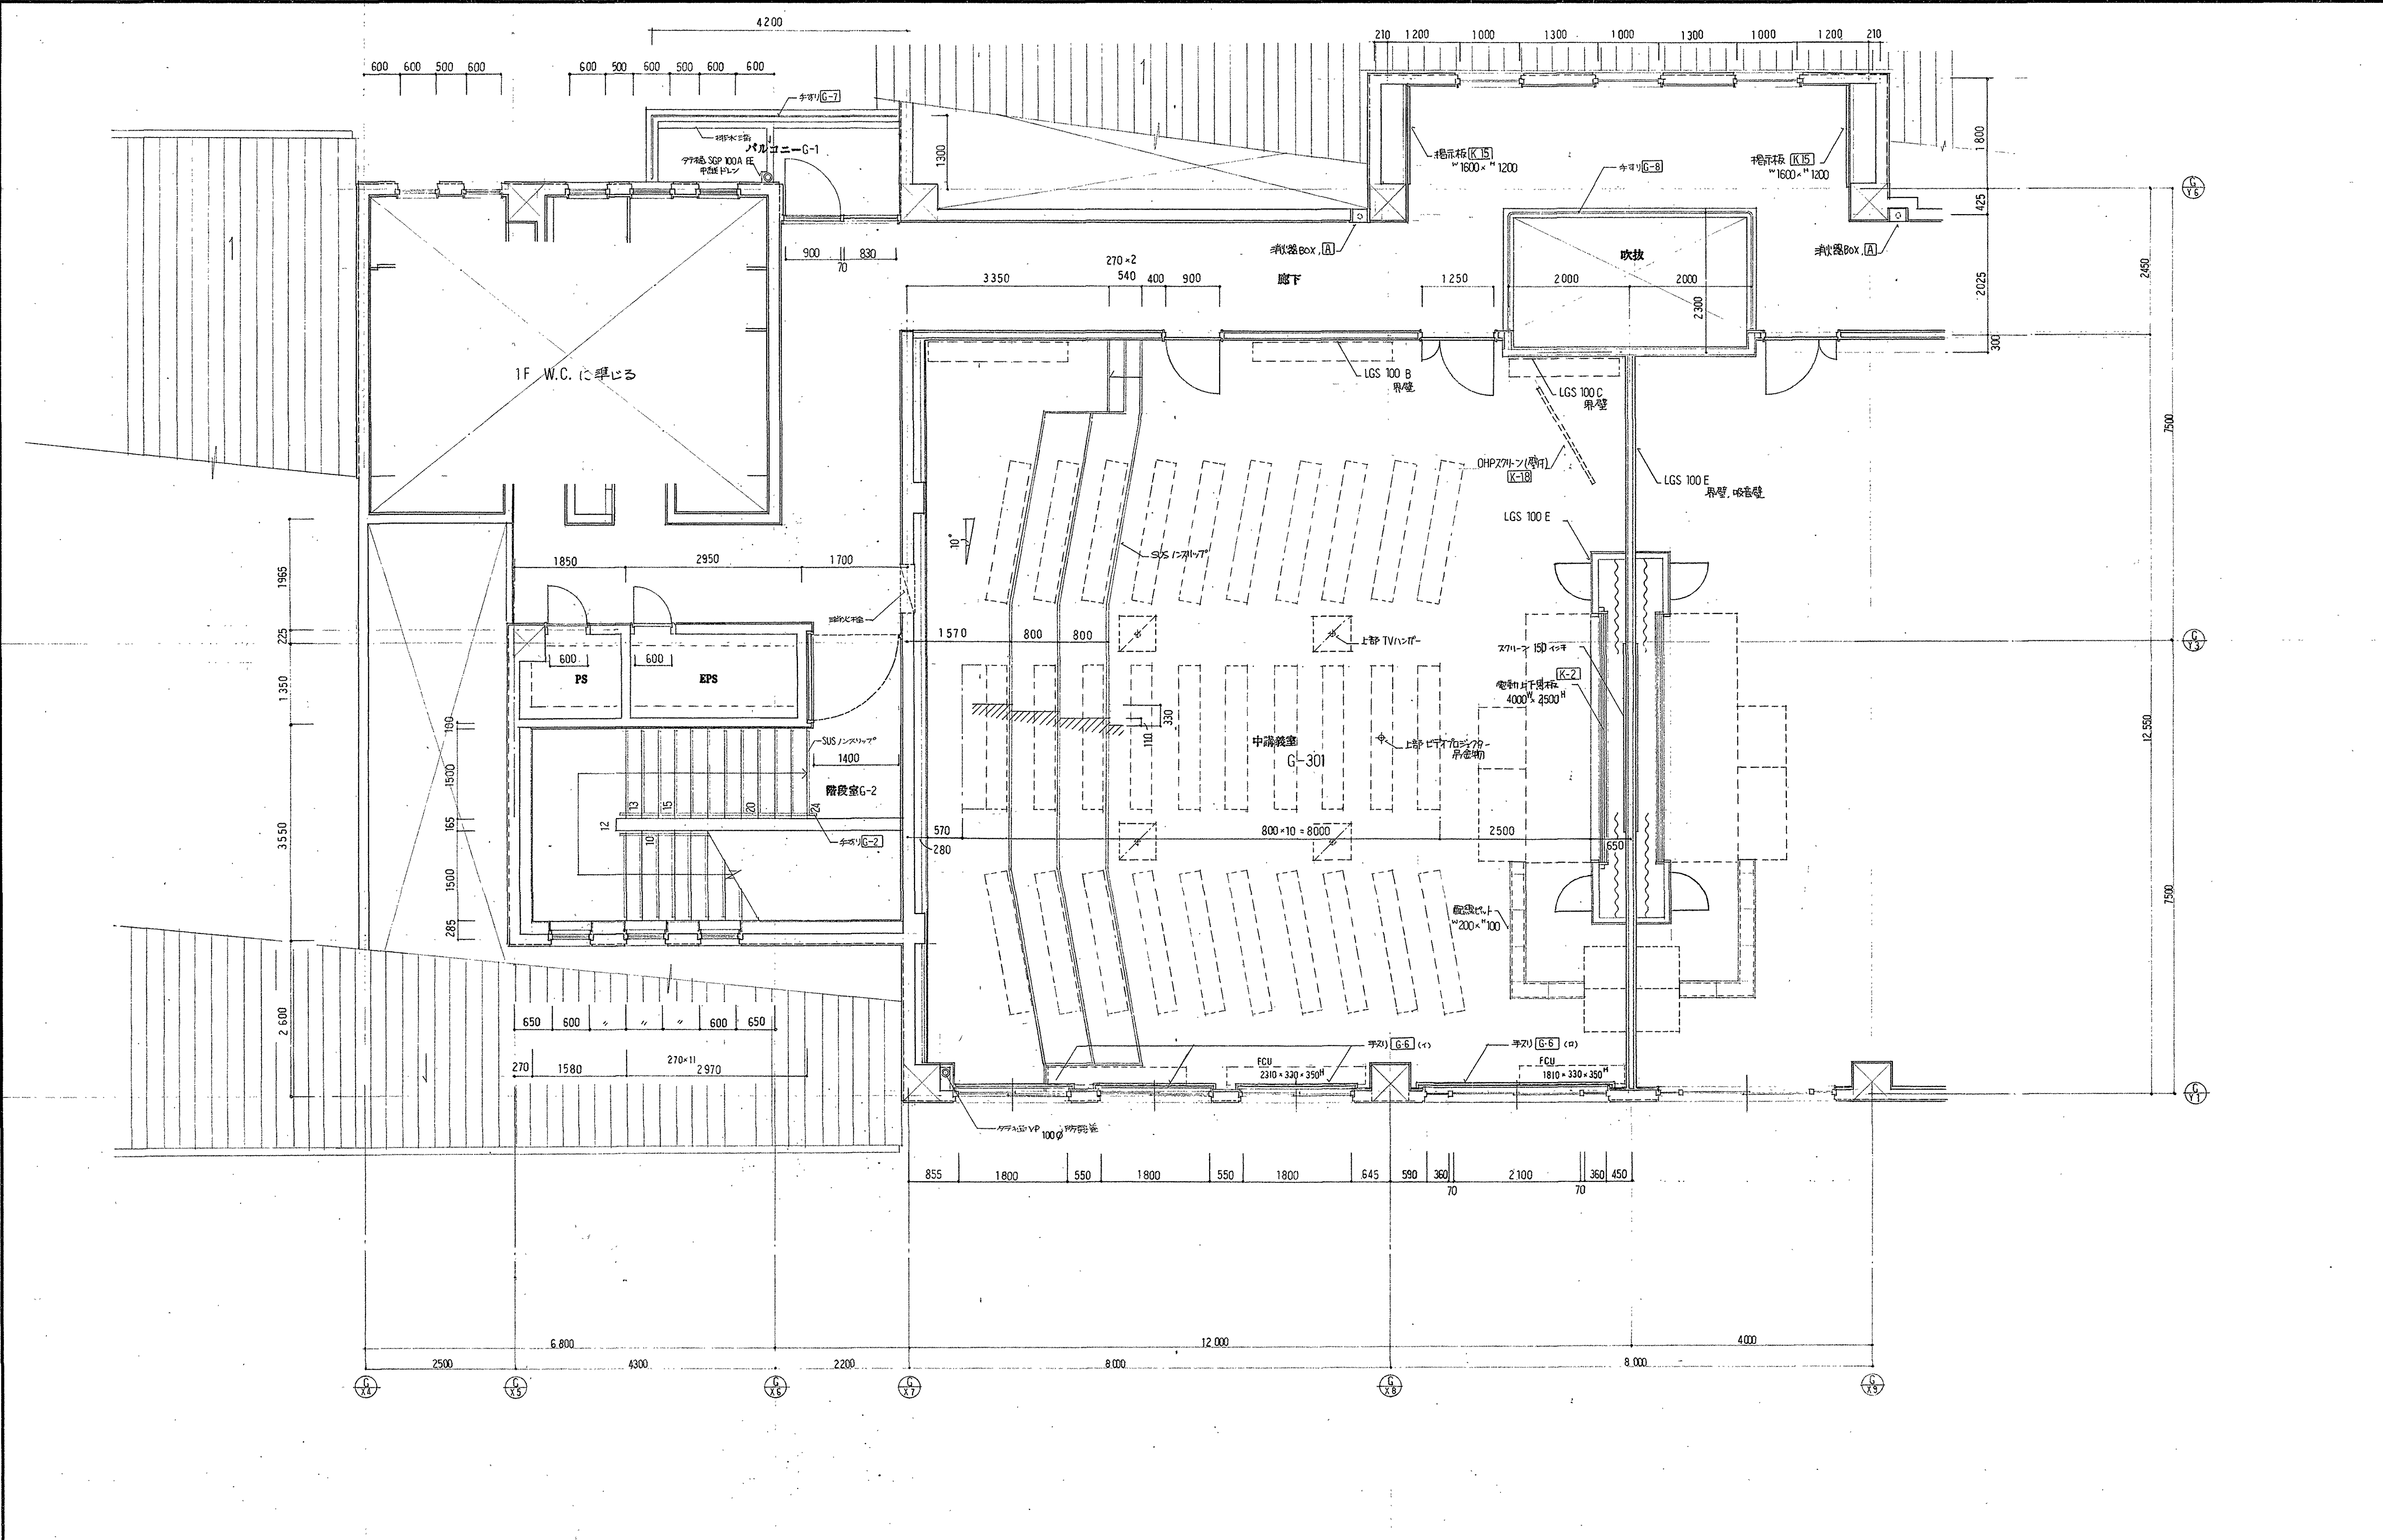



(仮称) 滋賀県立大学管理棟その他新築工事 (Aブロック)		
共通講義棟 西棟	縮尺 1:50	③-62
3階 平面詳細図 (1)		
坂倉・滋賀設監共同設計事務所		

監 賞 県 課 長 課 長 課 長 課 長	担 当 者
土木部 建築課	
平成 5 年 6 月 日	

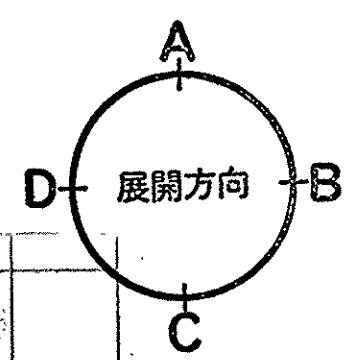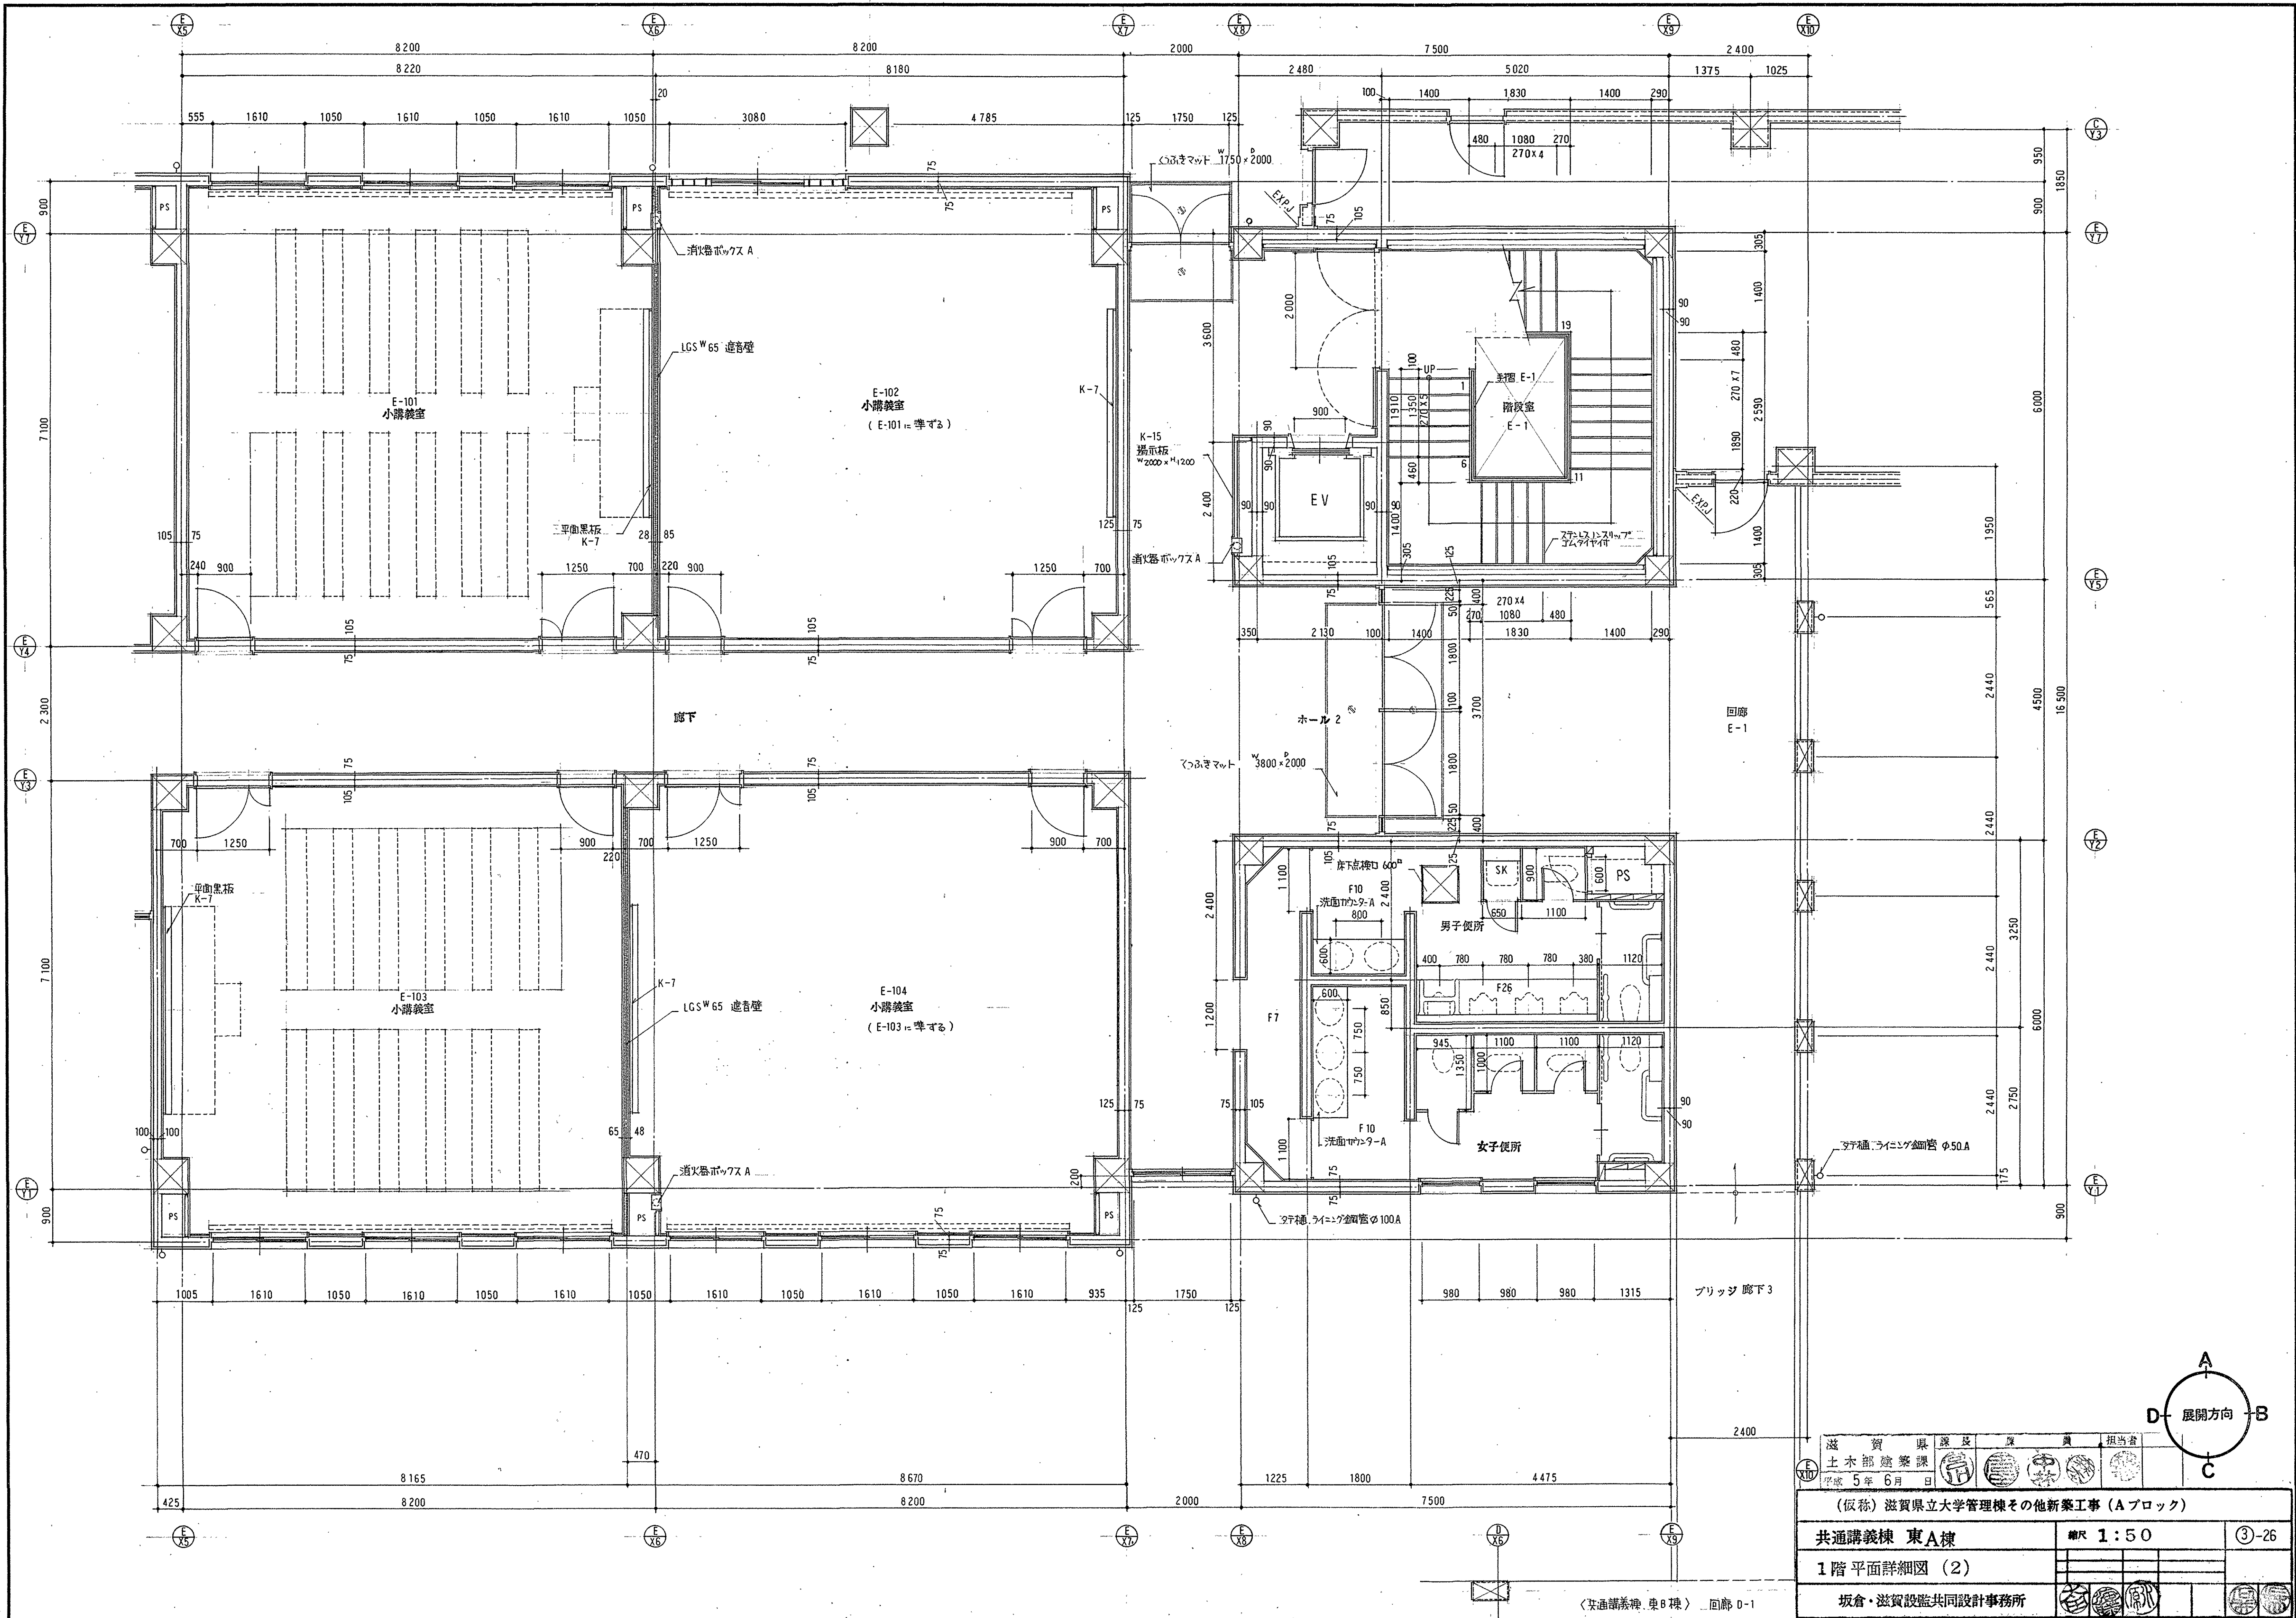



滋賀県 建設課	課長	課長	課長	課長	担当
土木部 建築課					
平成 5年 6月 日					
(仮称) 滋賀県立大学管理棟その他新築工事 (Aブロック)					
共通講義棟 東A棟			縮尺 1:50	③-26	
1階平面詳細図 (2)					
坂倉・滋賀設監共同設計事務所					

〈共通講義棟 東B棟〉 回廊 D-1

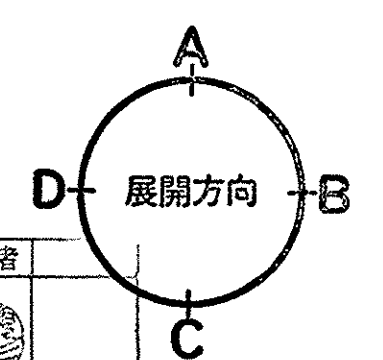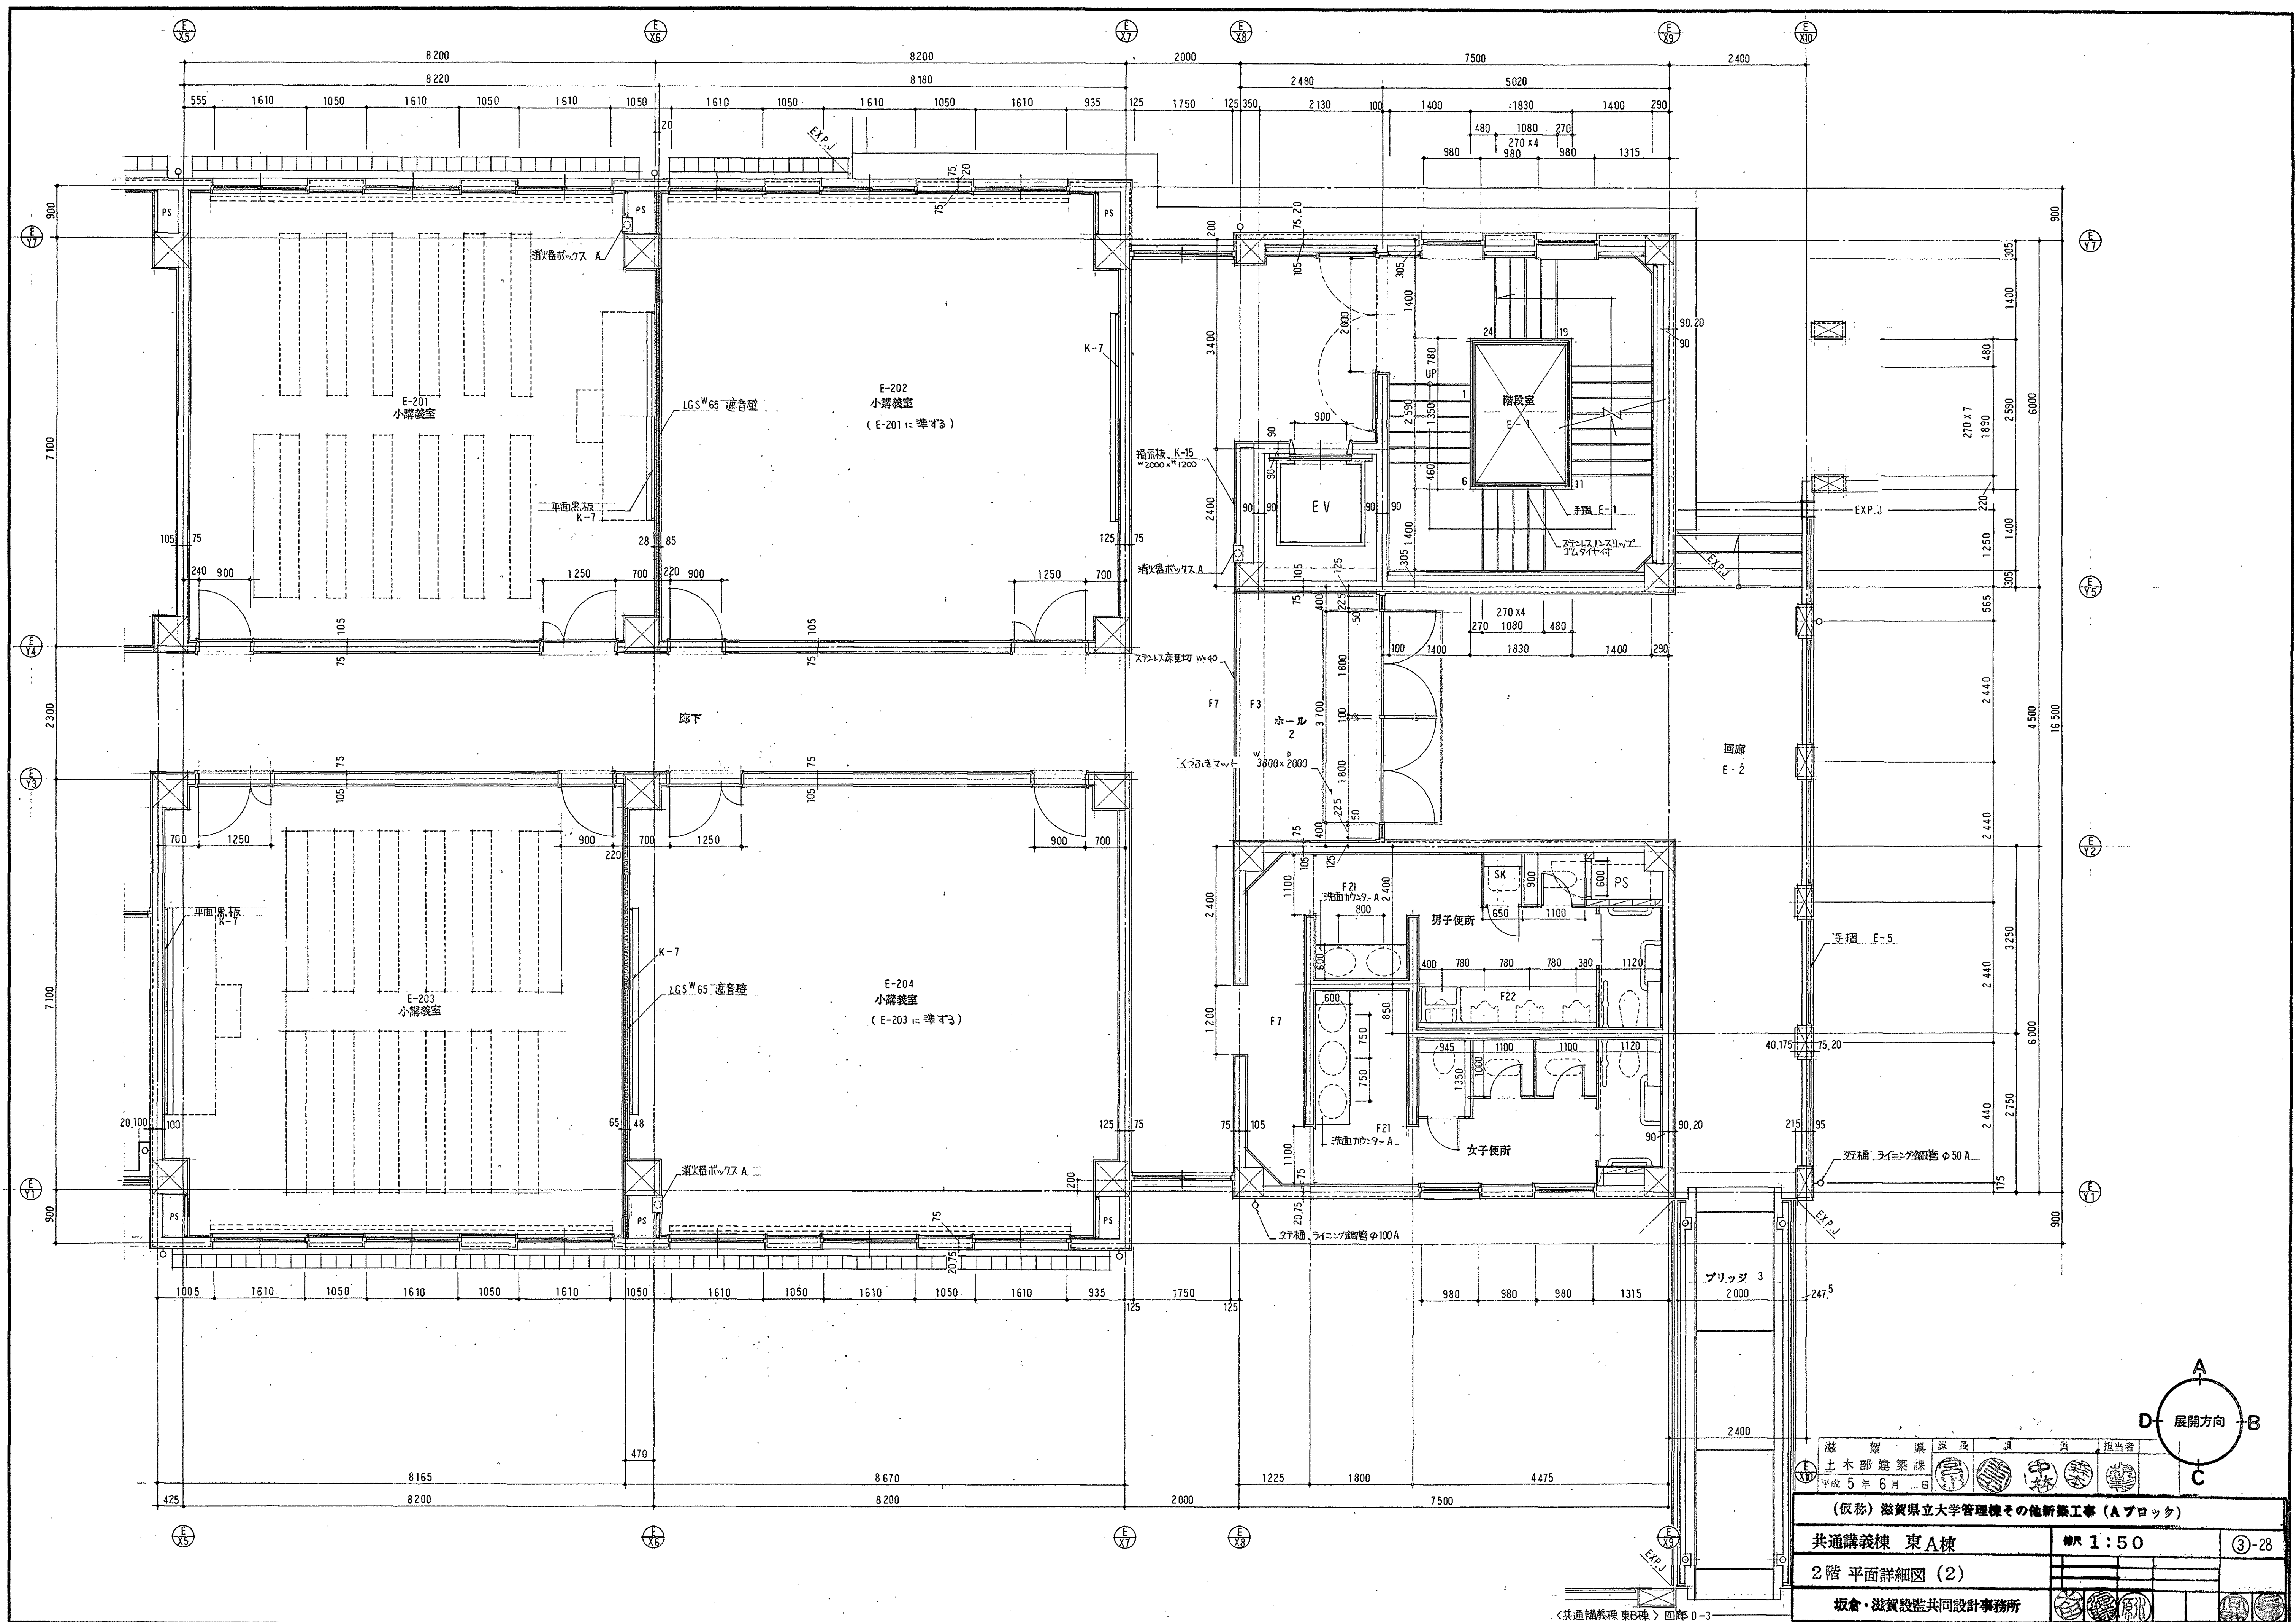

滋賀県建設課 担当 担当者 土木部建築課 平成5年6月...日			
(仮称) 滋賀県立大学管理棟その他新築工事 (Aブロック)			
共通講義棟 東A棟		縮尺 1:50	
2階 平面詳細図 (2)		③-28	
坂倉・滋賀設計共同設計事務所			

<共通講義棟東A棟> 図面 D-3

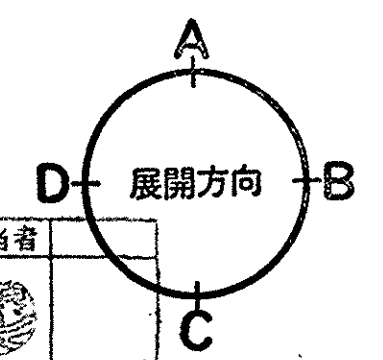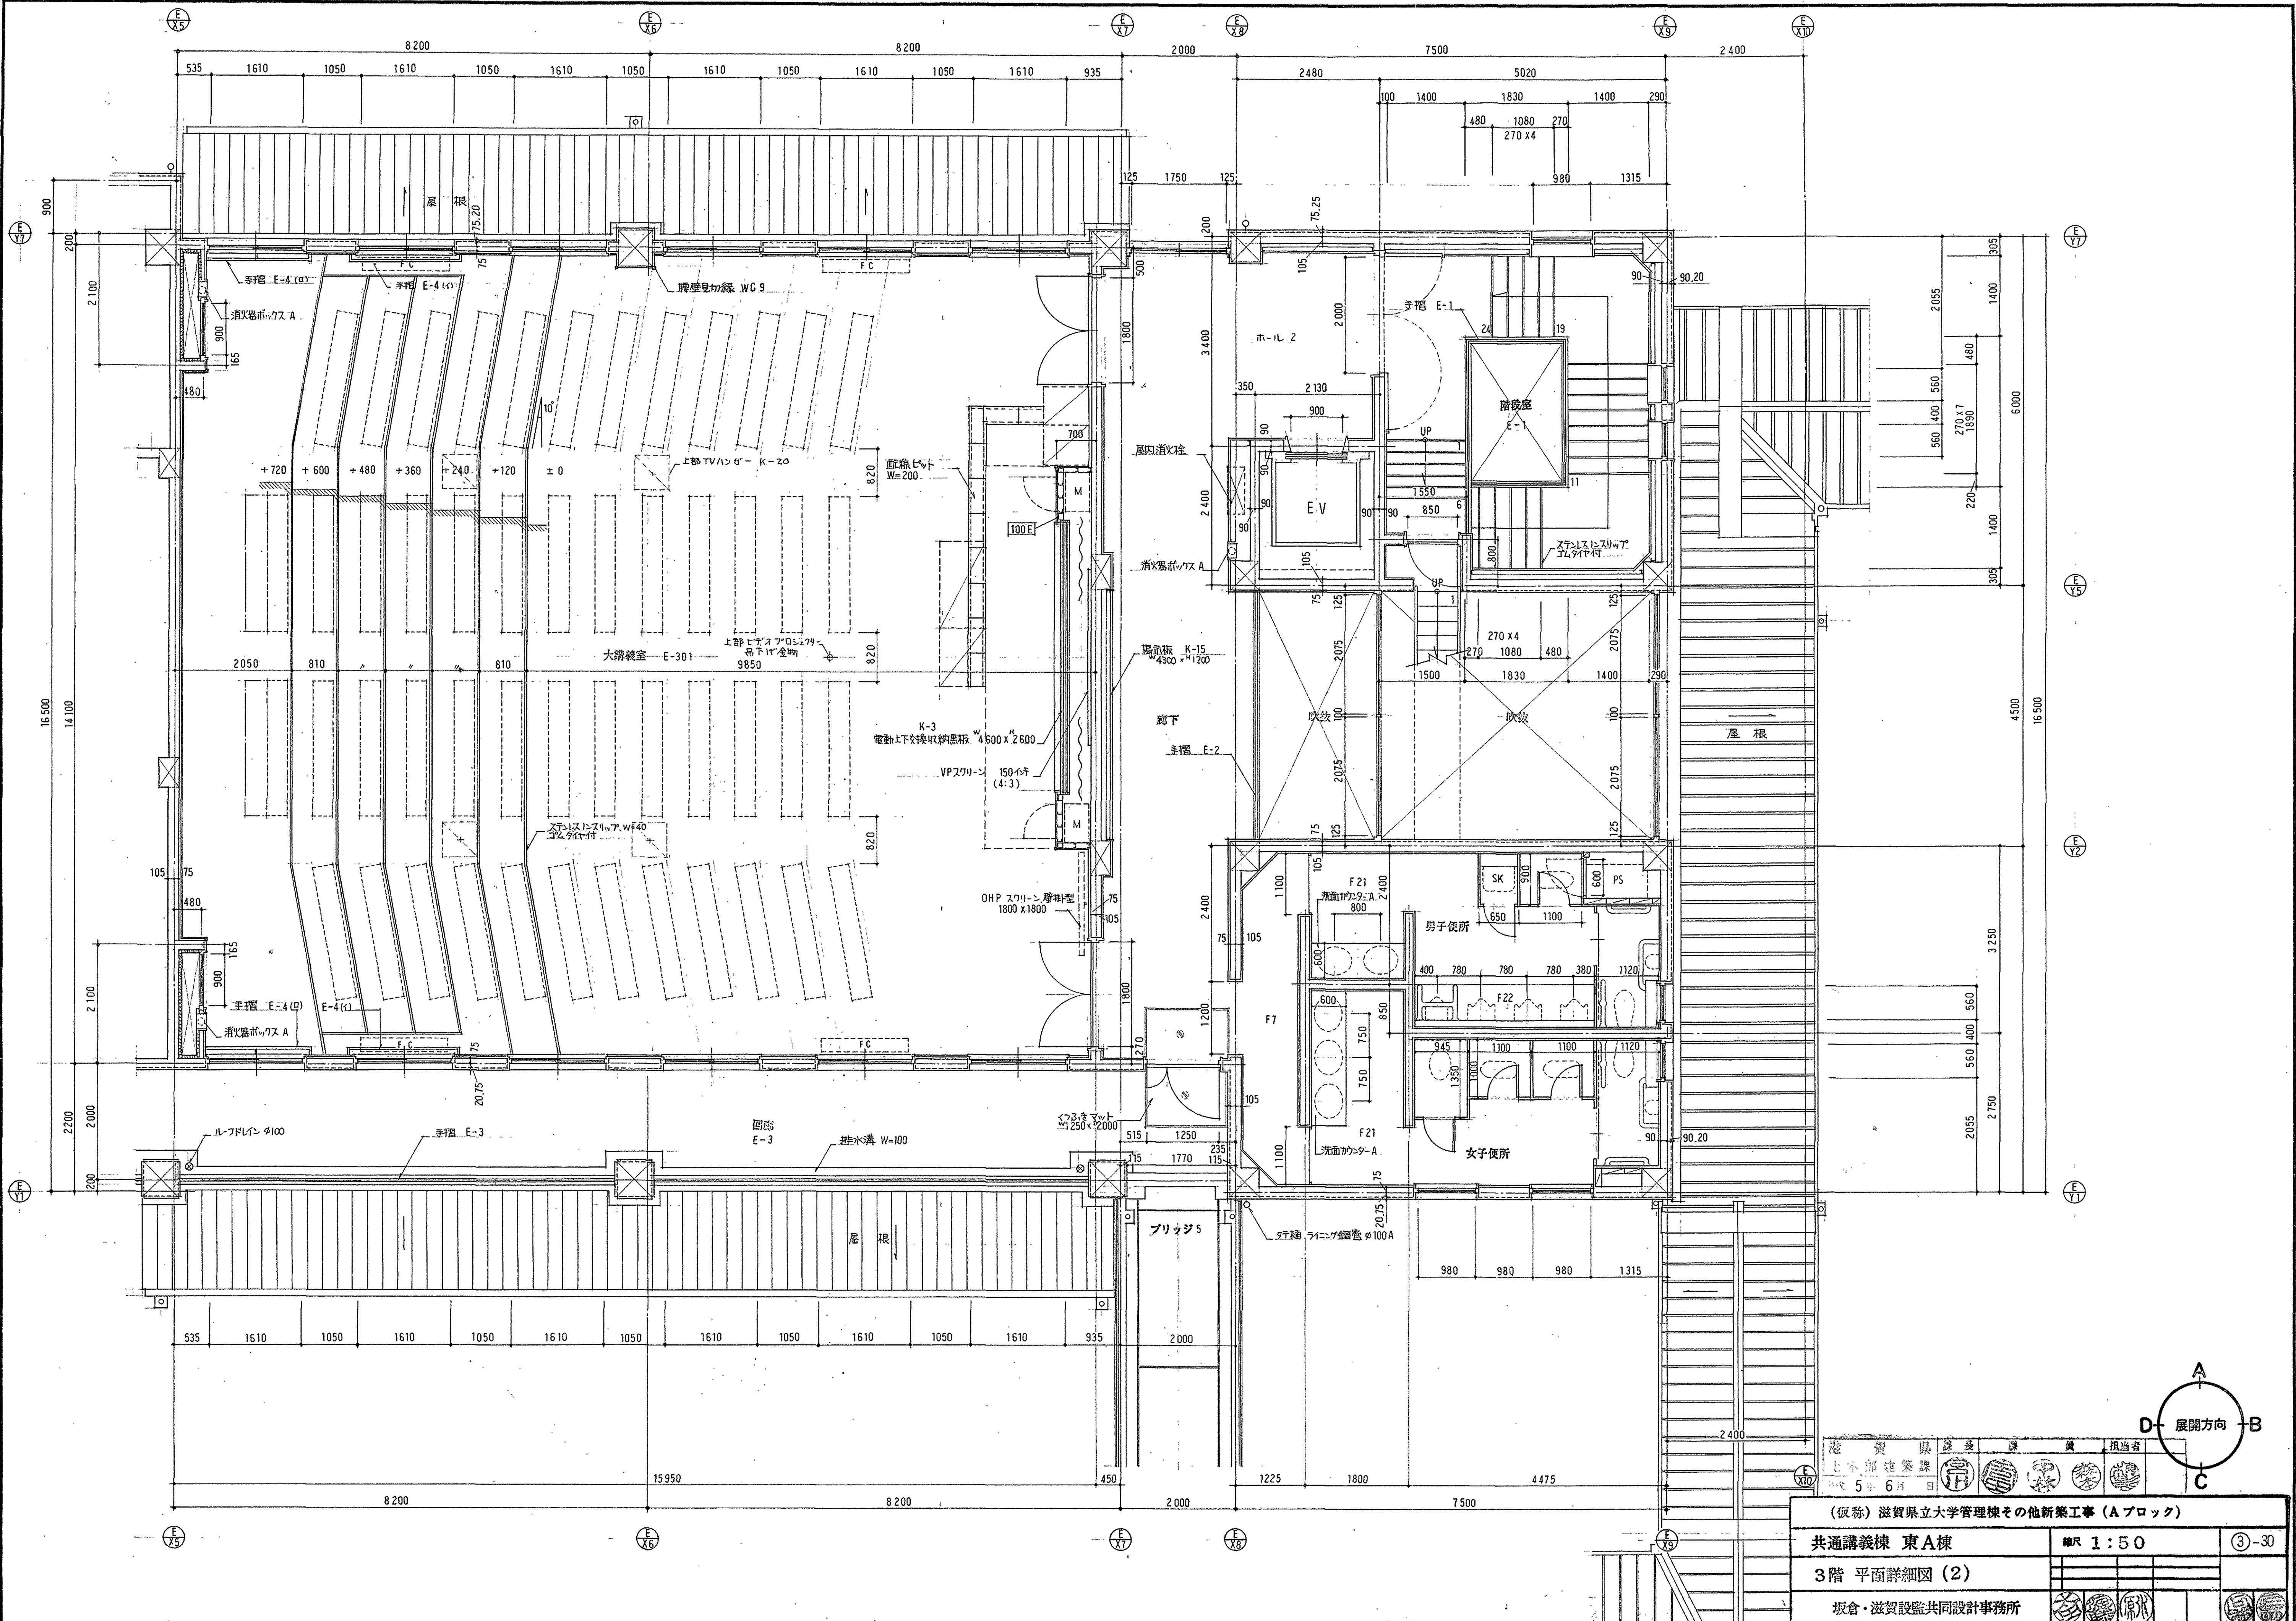

滋賀県立大学管理棟その他新築工事 (Aブロック) 滋賀県立大学 建築課 平成5年6月		
共通講義棟 東A棟 3階 平面詳細図 (2)	縮尺 1:50	③-30
坂倉・滋賀設監共同設計事務所		