


サーバ室レイアウト案

室内寸法 約 3,119 mm × 約 8,619 mm / 42U ラック ×4 / 冷房設備 2 基 / PBX・MDF / キャビネット ×2

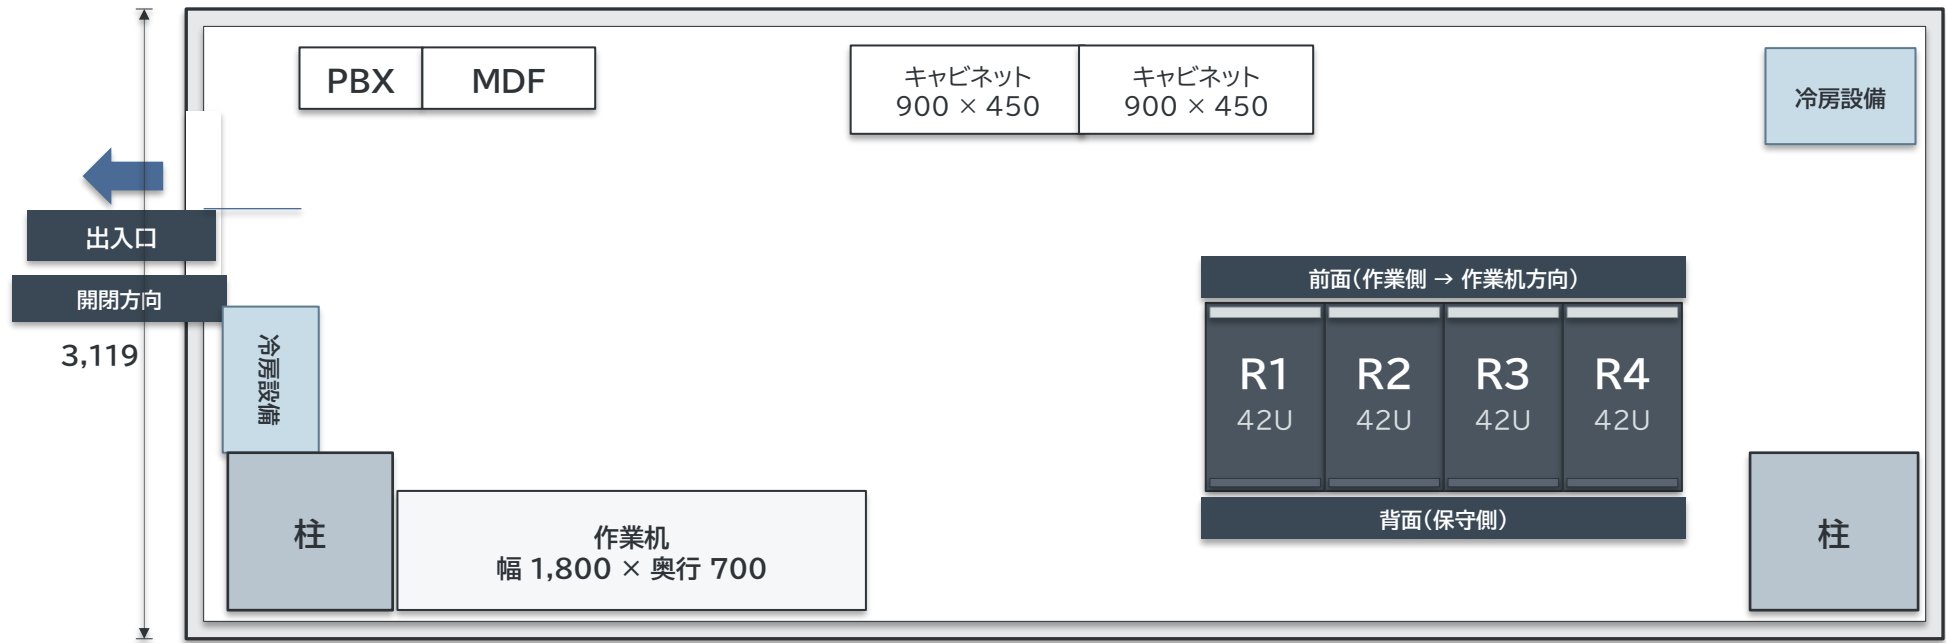

凡 例		注 記	スケール
R 19インチラック 42U(W600×D1000) 構造柱(既存) 冷房設備 作業机(W1,800×D700) PBX / MDF / キャビネット → 出入口 / 開閉方向		1. 扉開閉方向とラック前面/背面の動線を矢印で明示。	参考(1目盛=1,000mm) 0 1m 2m 3m 4m 5m 注) N.T.S. (概念図として表記)

工事名	図面名	対象階/室	縮尺	作成日	版	図番
滋賀県立高等専門学校 新築電気設備工事(第1工区)	サーバ室 レイアウト案	校舎棟 2F / サーバ室	N.T.S.	2026.08.25	Rev. 4	N/A