




# 滋賀県立高等専門学校施設整備事業

## 付属資料7 インフラ整備状況

### 上水道

-  事業用地
-  上水

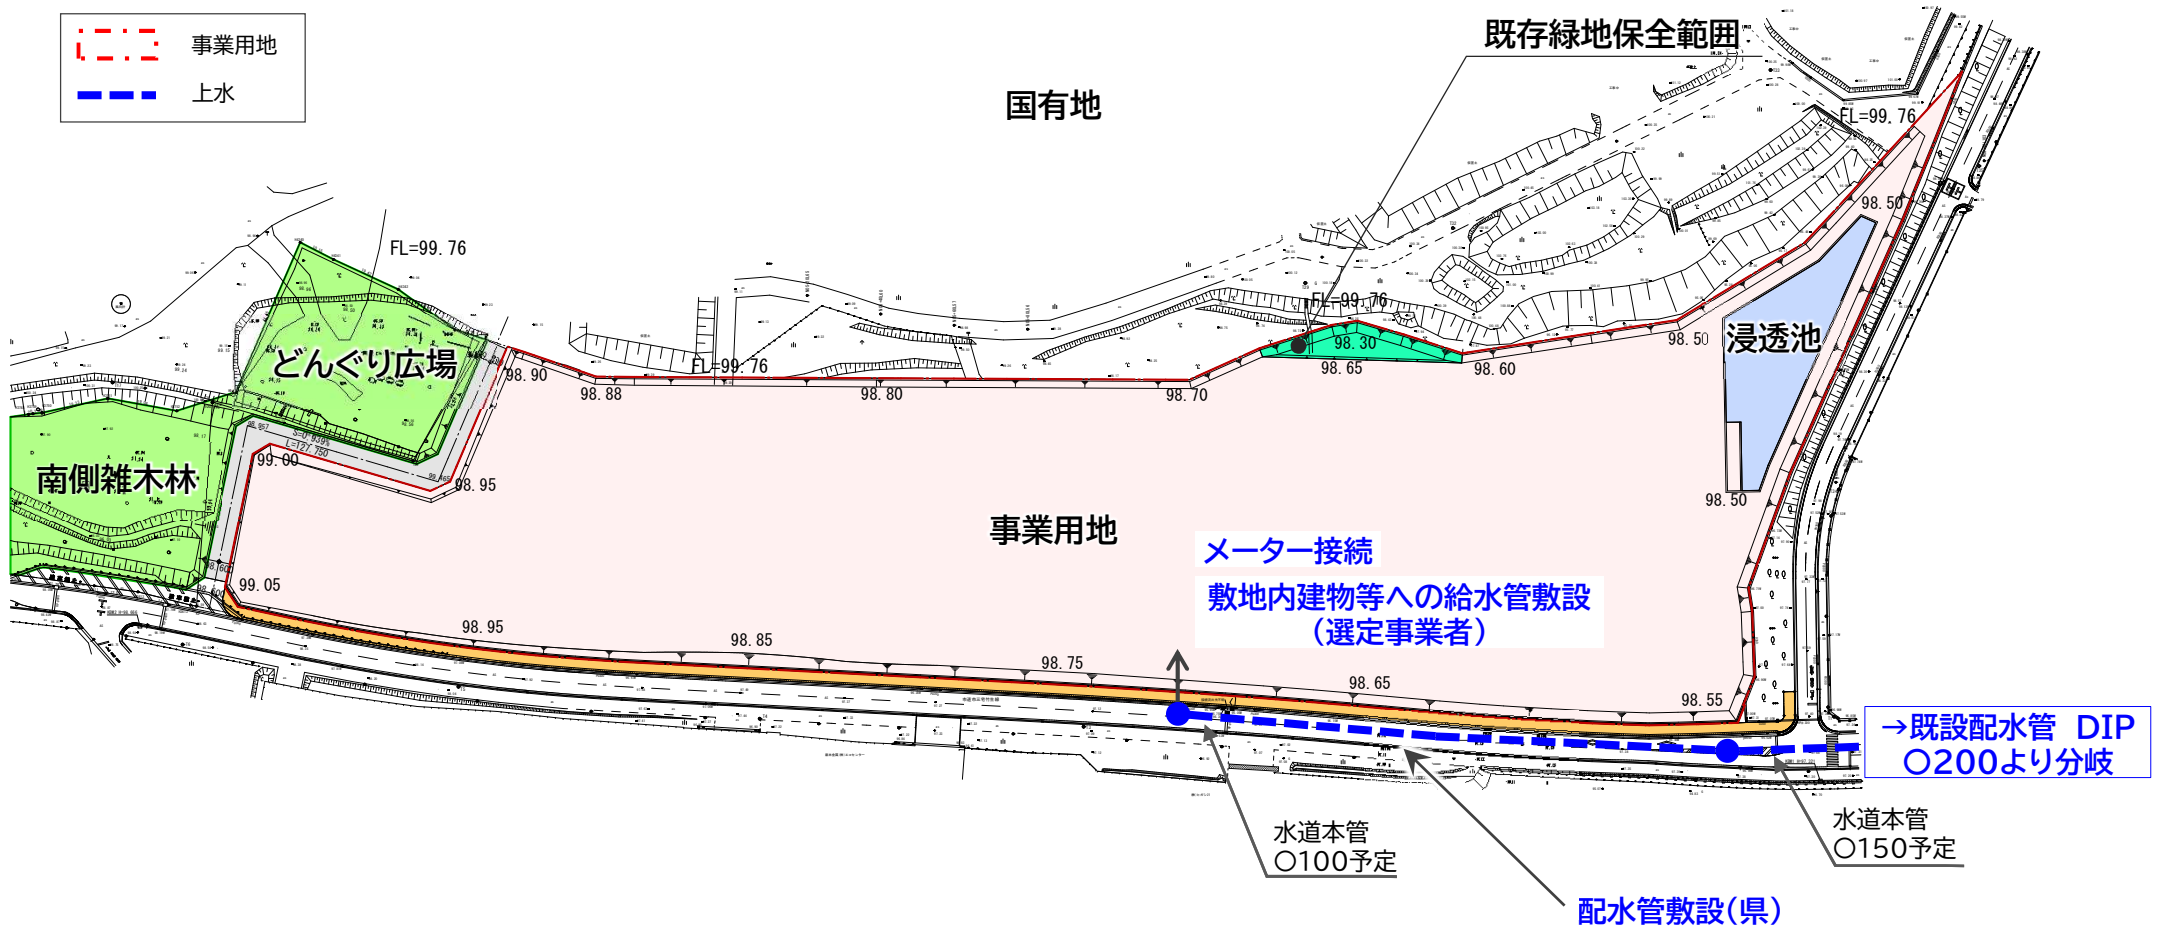




上水管引込位置は凡その位置を示すものであり、実際の引込位置は、事業者提案の建物配置により、関係機関と協議のうえ決定します。

# 滋賀県立高等専門学校施設整備事業

## 付属資料7 インフラ整備状況

### 下水道

-  事業用地
-  下水

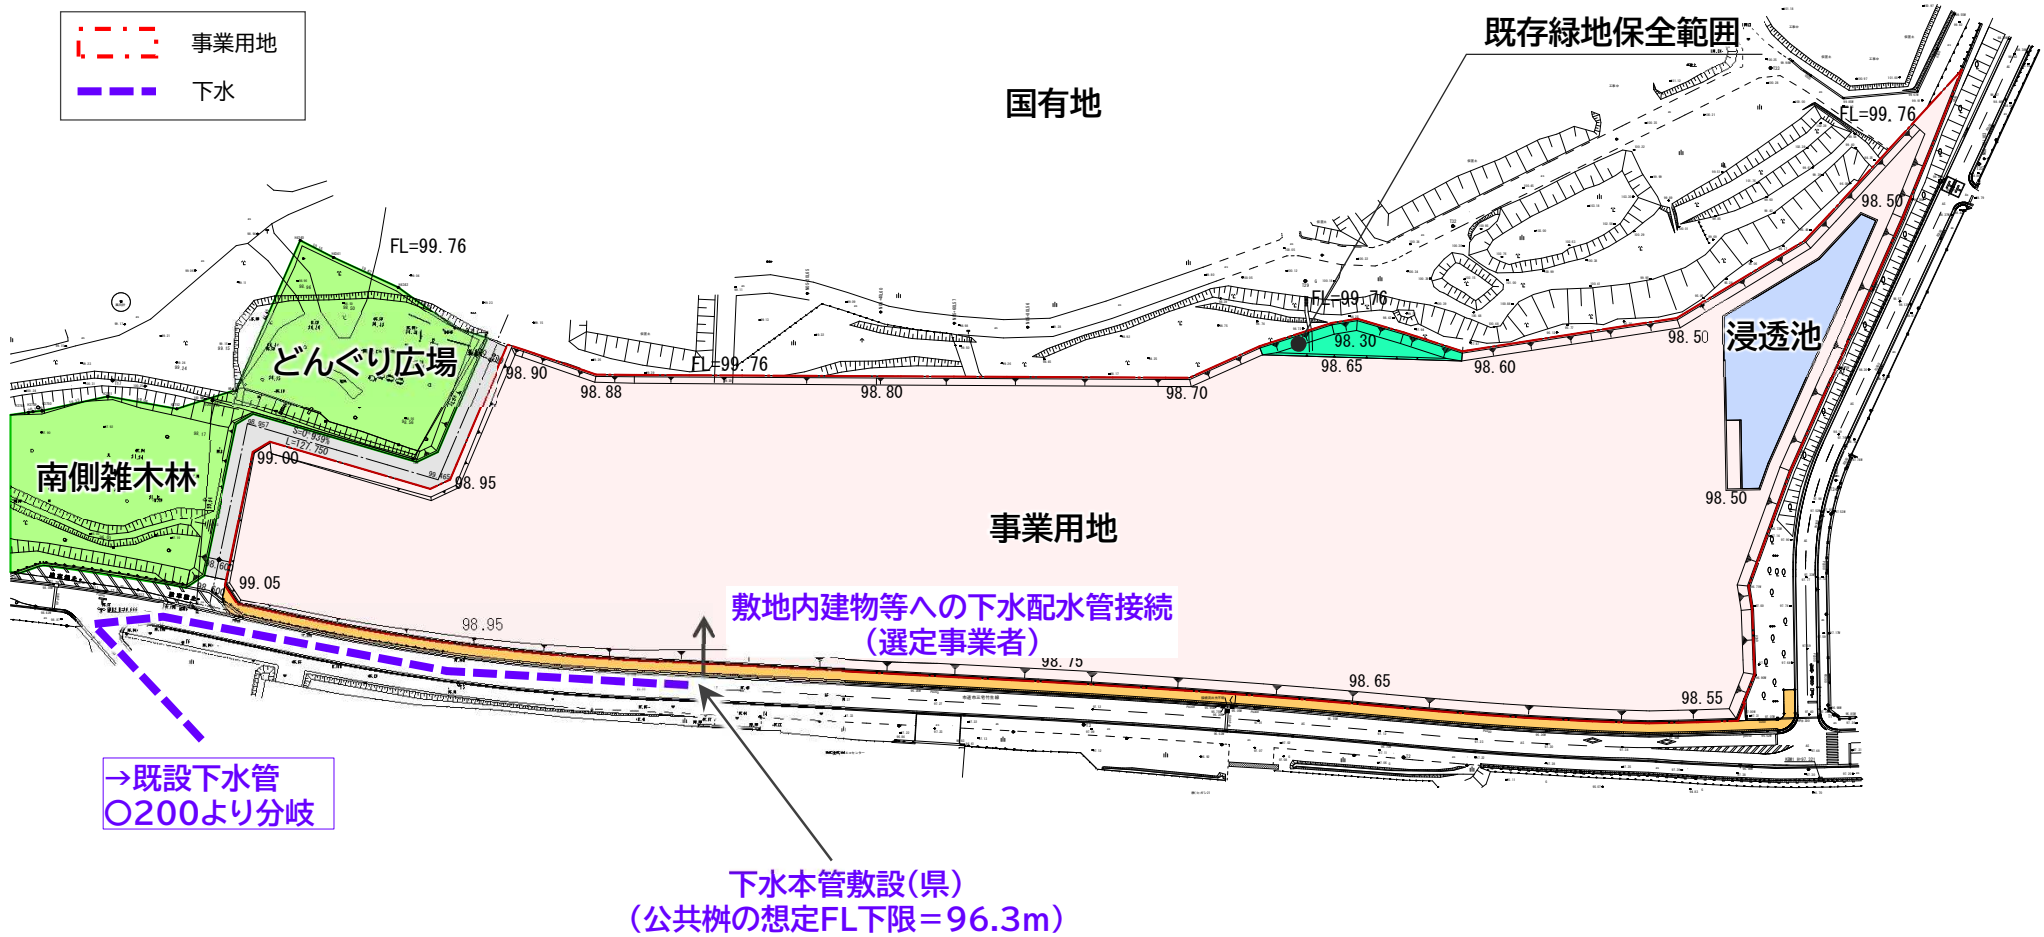

敷地内建物等への下水配水管接続  
(選定事業者)

下水本管敷設(県)  
(公共樹の想定FL下限=96.3m)

→既設下水管  
O200より分岐


下水管引込位置は凡その位置を示すものであり、実際の引込位置は、事業者提案の建物配置により、関係機関と協議のうえ決定します。

# 滋賀県立高等専門学校施設整備事業

## 付属資料7 インフラ整備状況

### ガス

-  事業用地
-  ガス管

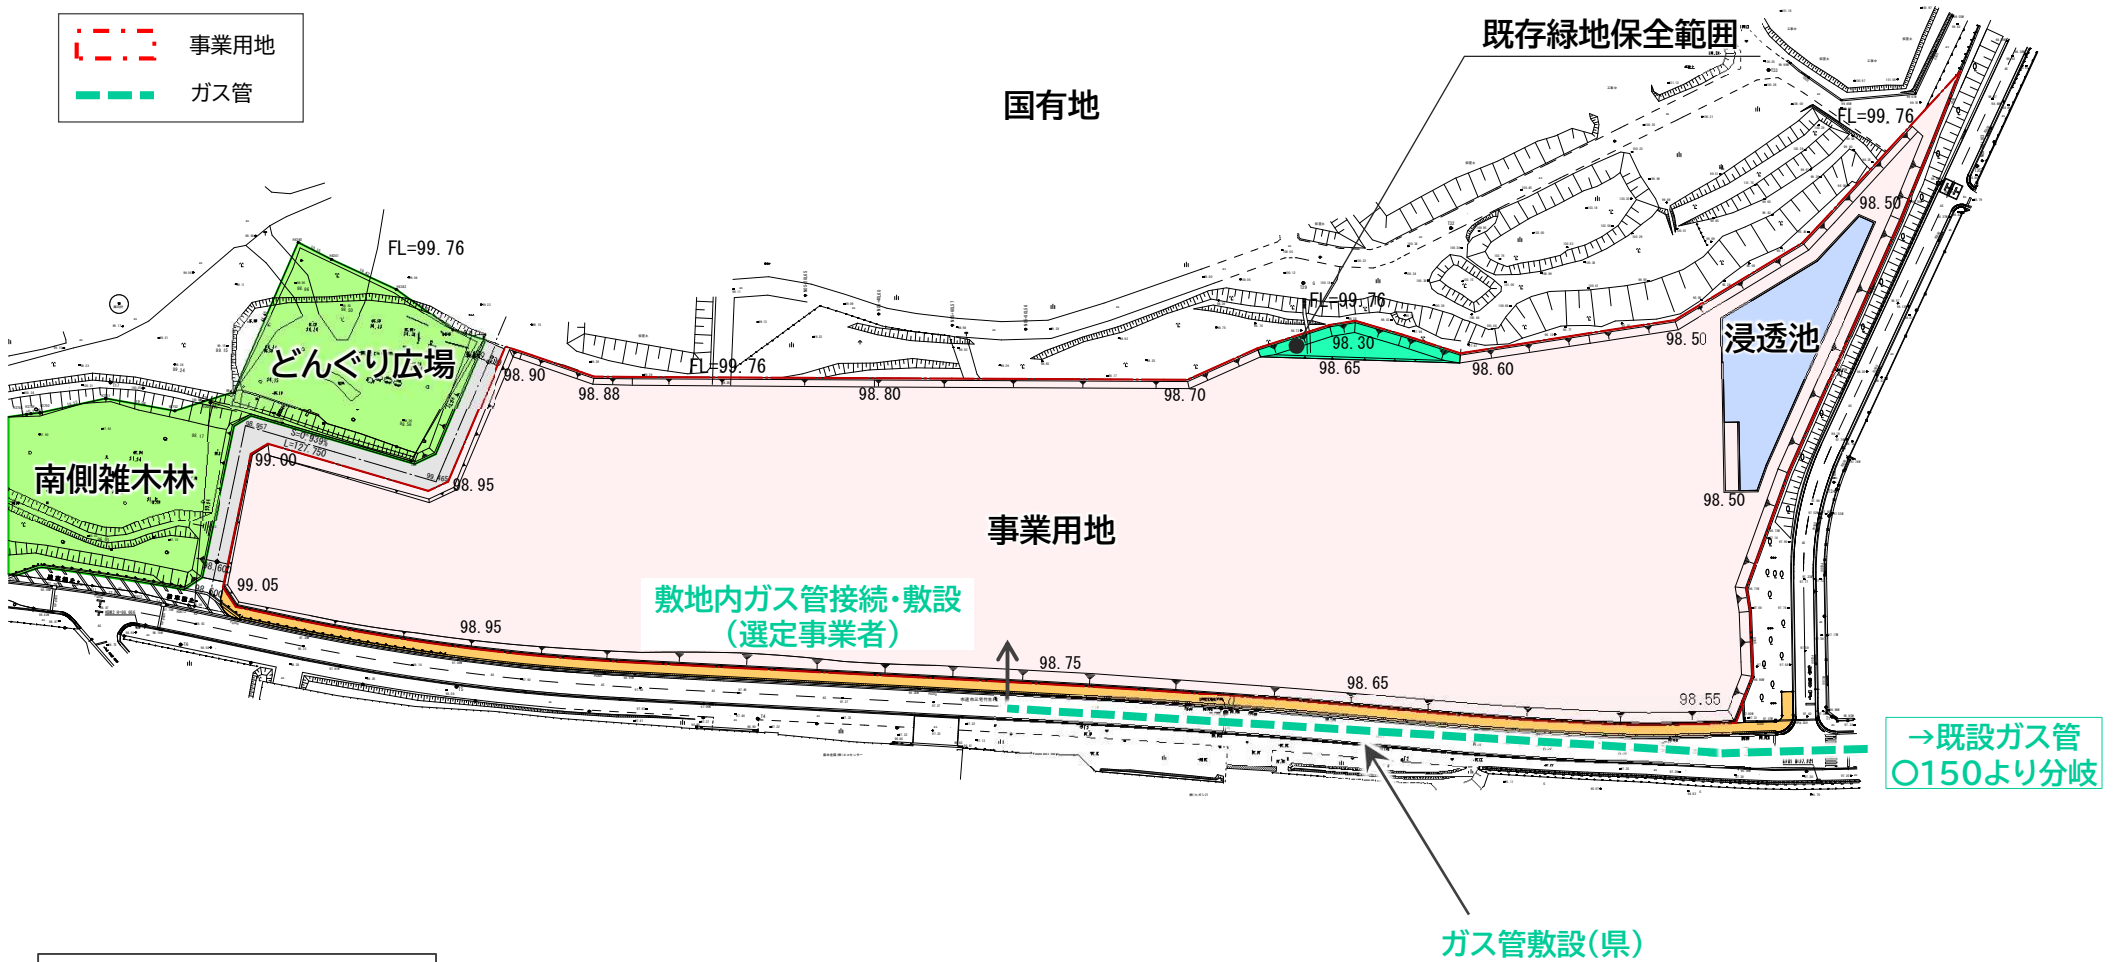

ガス管引込位置は凡その位置を示すものであり、実際の引込位置は、事業者提案の建物配置により、ガス事業者と協議のうえ決定します。

ガス管敷設(県)

→既設ガス管  
O150より分岐

