


【1F】

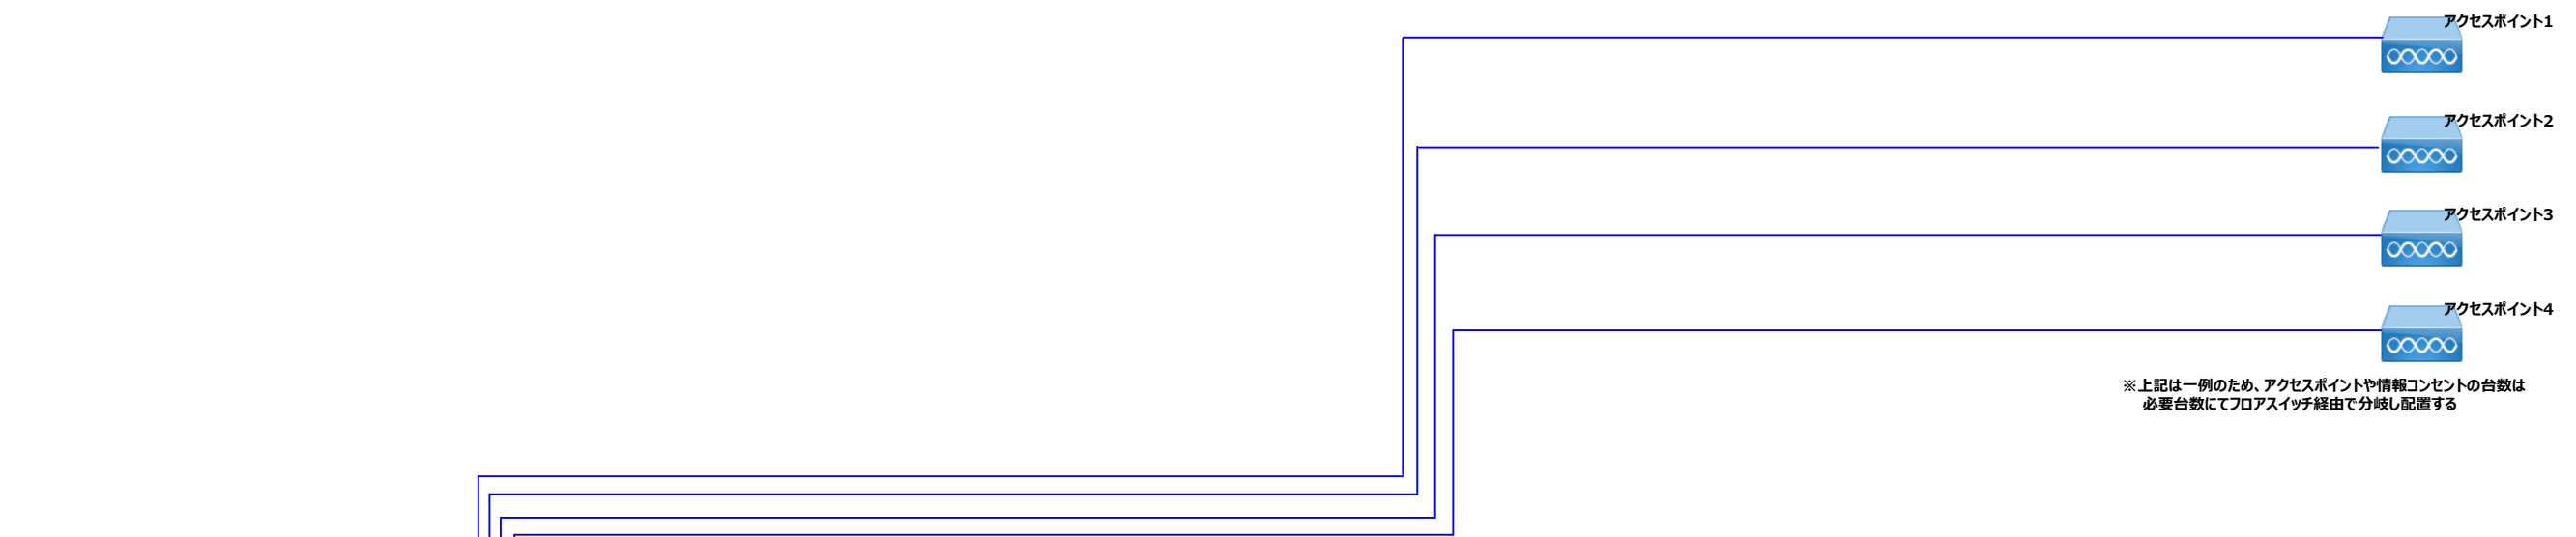

※上記は一例のため、アクセスポイントや情報コンセントの台数は必要台数にてフロアスイッチ経由で分岐し配置する

【2F】

SFP+(10G)ファイバー延長（建物間）



※上記は一例のため、アクセスポイントや情報コンセントの台数は必要台数にてフロアスイッチ経由で分岐し配置する

- 凡例
 - 【新規】CAT6A UTPケーブル
 - 【新規】光ファイバケーブル
 - LANケーブル色（案）
 - 1F系統：赤色ケーブル
 - 2F系統：黄色ケーブル
 - 3F系統：青色ケーブル

Drawn Data	Last Update	Approved	Designed	Drawn	Scale	滋賀高専【図書交流・食堂売店棟】簡易構成案	
2025/7/2	2026/8/14				N/A	ネットワーク構成図（案）v1.2	