


滋賀県立高等専門学校施設整備事業

付属資料10 コモンスペースのイメージ図

コモンスペース

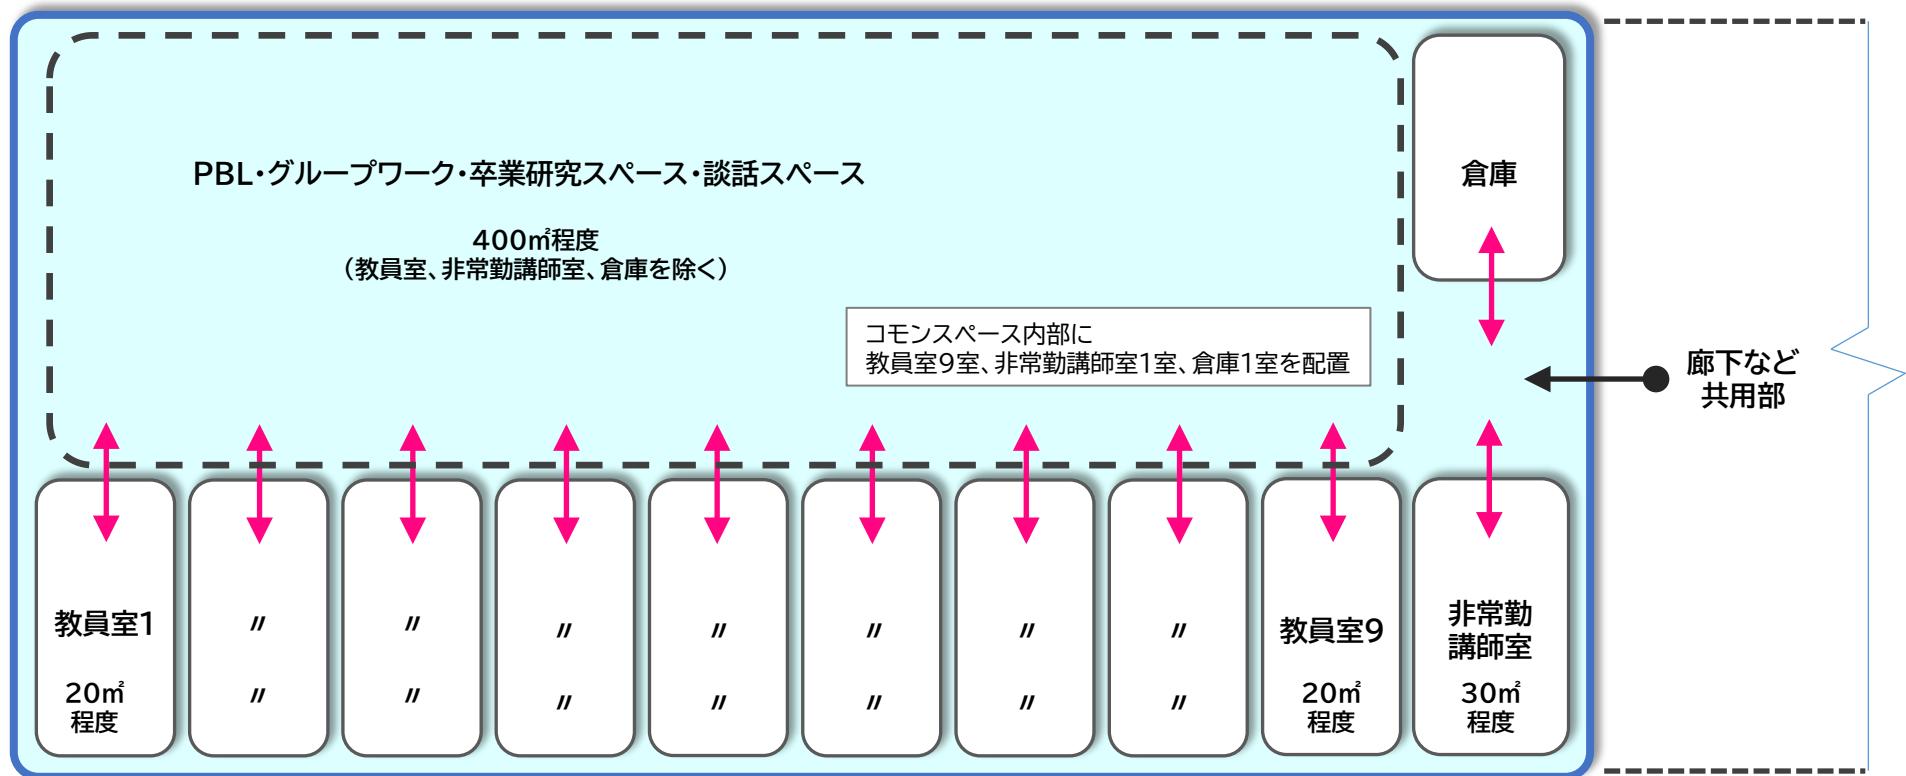

■ コモンスペース

- PBLやグループワーク、卒業研究などを複数同時に行うことを想定している。
- 学生が研究活動を快適に行えるスペースと、学生同士または学生と教員が交流を行う談話スペースを計画すること。(必要な什器・備品は別途、法人が設置予定。)
- 各コース(機械、電気電子、情報技術、建設)ごとに1箇所ずつ設置すること。
- 水屋を1箇所以上設置すること。
- ダクトレールおよび天井吊りコンセントにより、電源の取得が容易な構成とすること。

■ 教員室

- 扉はコモンスペースに面して配置し、ガラス戸にするなど、コモンスペースからの教員室内部の視認性を確保できる計画とすること。
- 教員1名分の事務机、椅子、収納、4人掛け程度のテーブルを別途設置する予定である。

■ 非常勤講師室

- 非常勤講師4名分の事務机、椅子、収納、6人掛け程度のテーブルを別途設置する予定である。
- 扉はコモンスペースに面して配置し、ガラス戸にするなど、コモンスペースからの非常勤講師室内部の視認性を確保できる計画とすること。

■ 倉庫

- 教材や備品を保管可能な収納を設置すること。