



学生厚生棟 A2棟

学生ホール

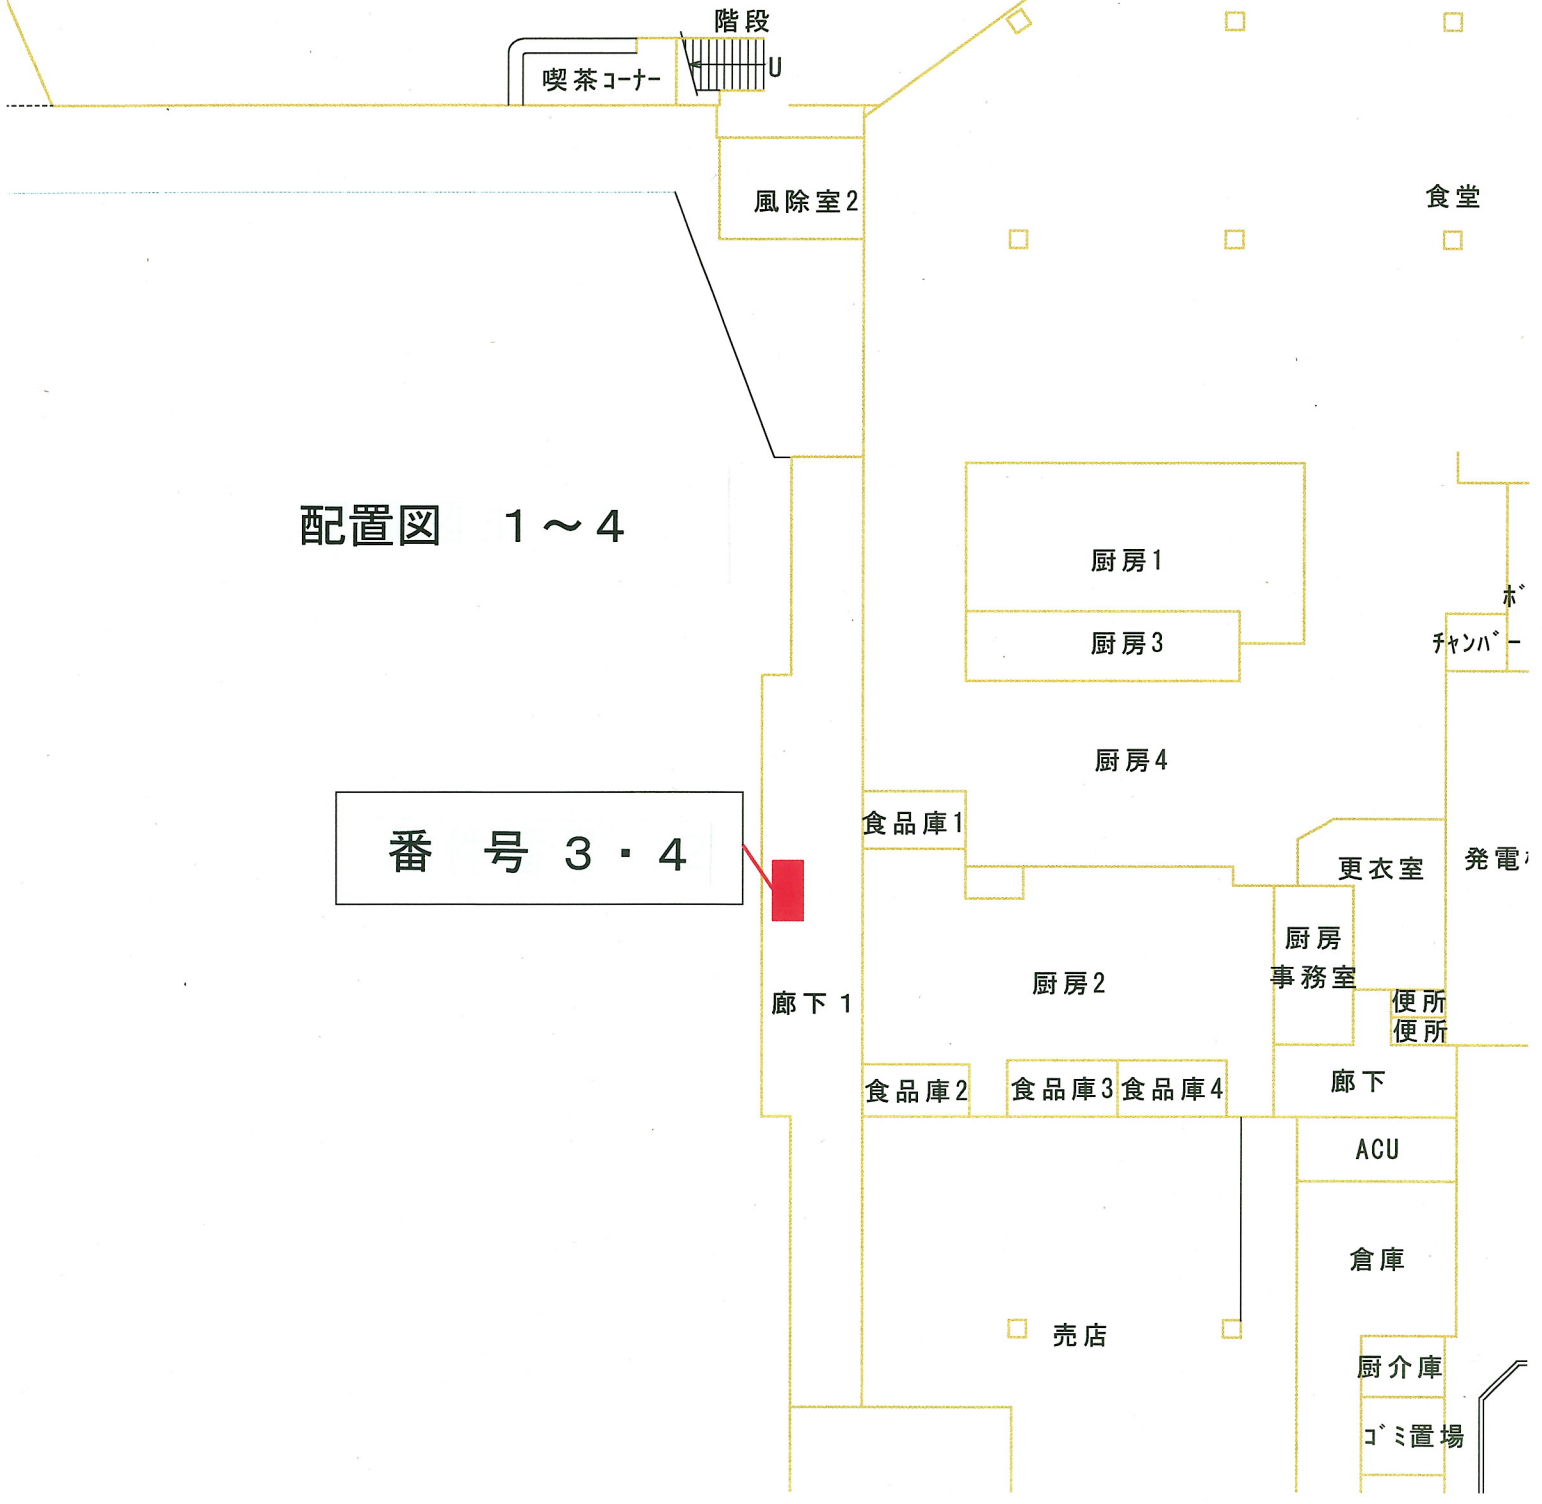

配置図 1~4


配置図 5

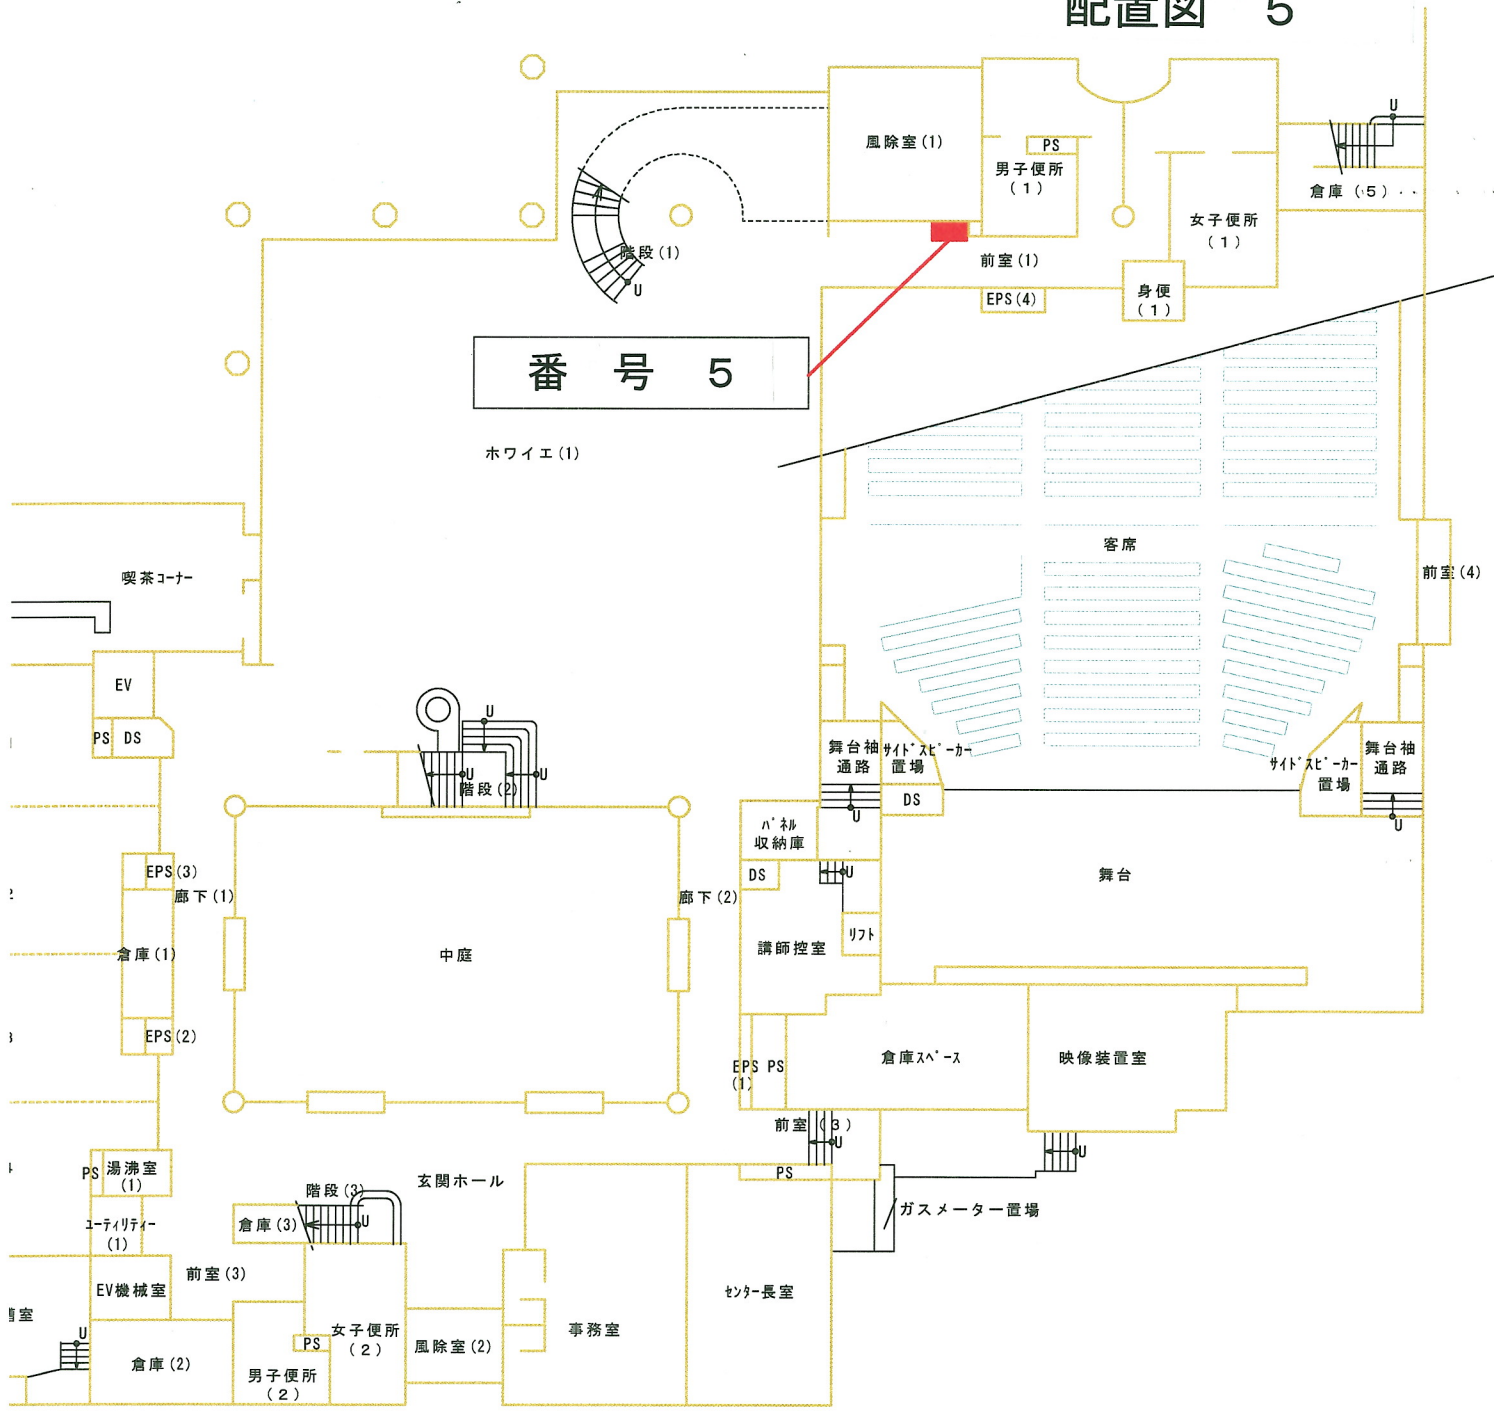


番号 5


ホワイエ(1)

配置図 6

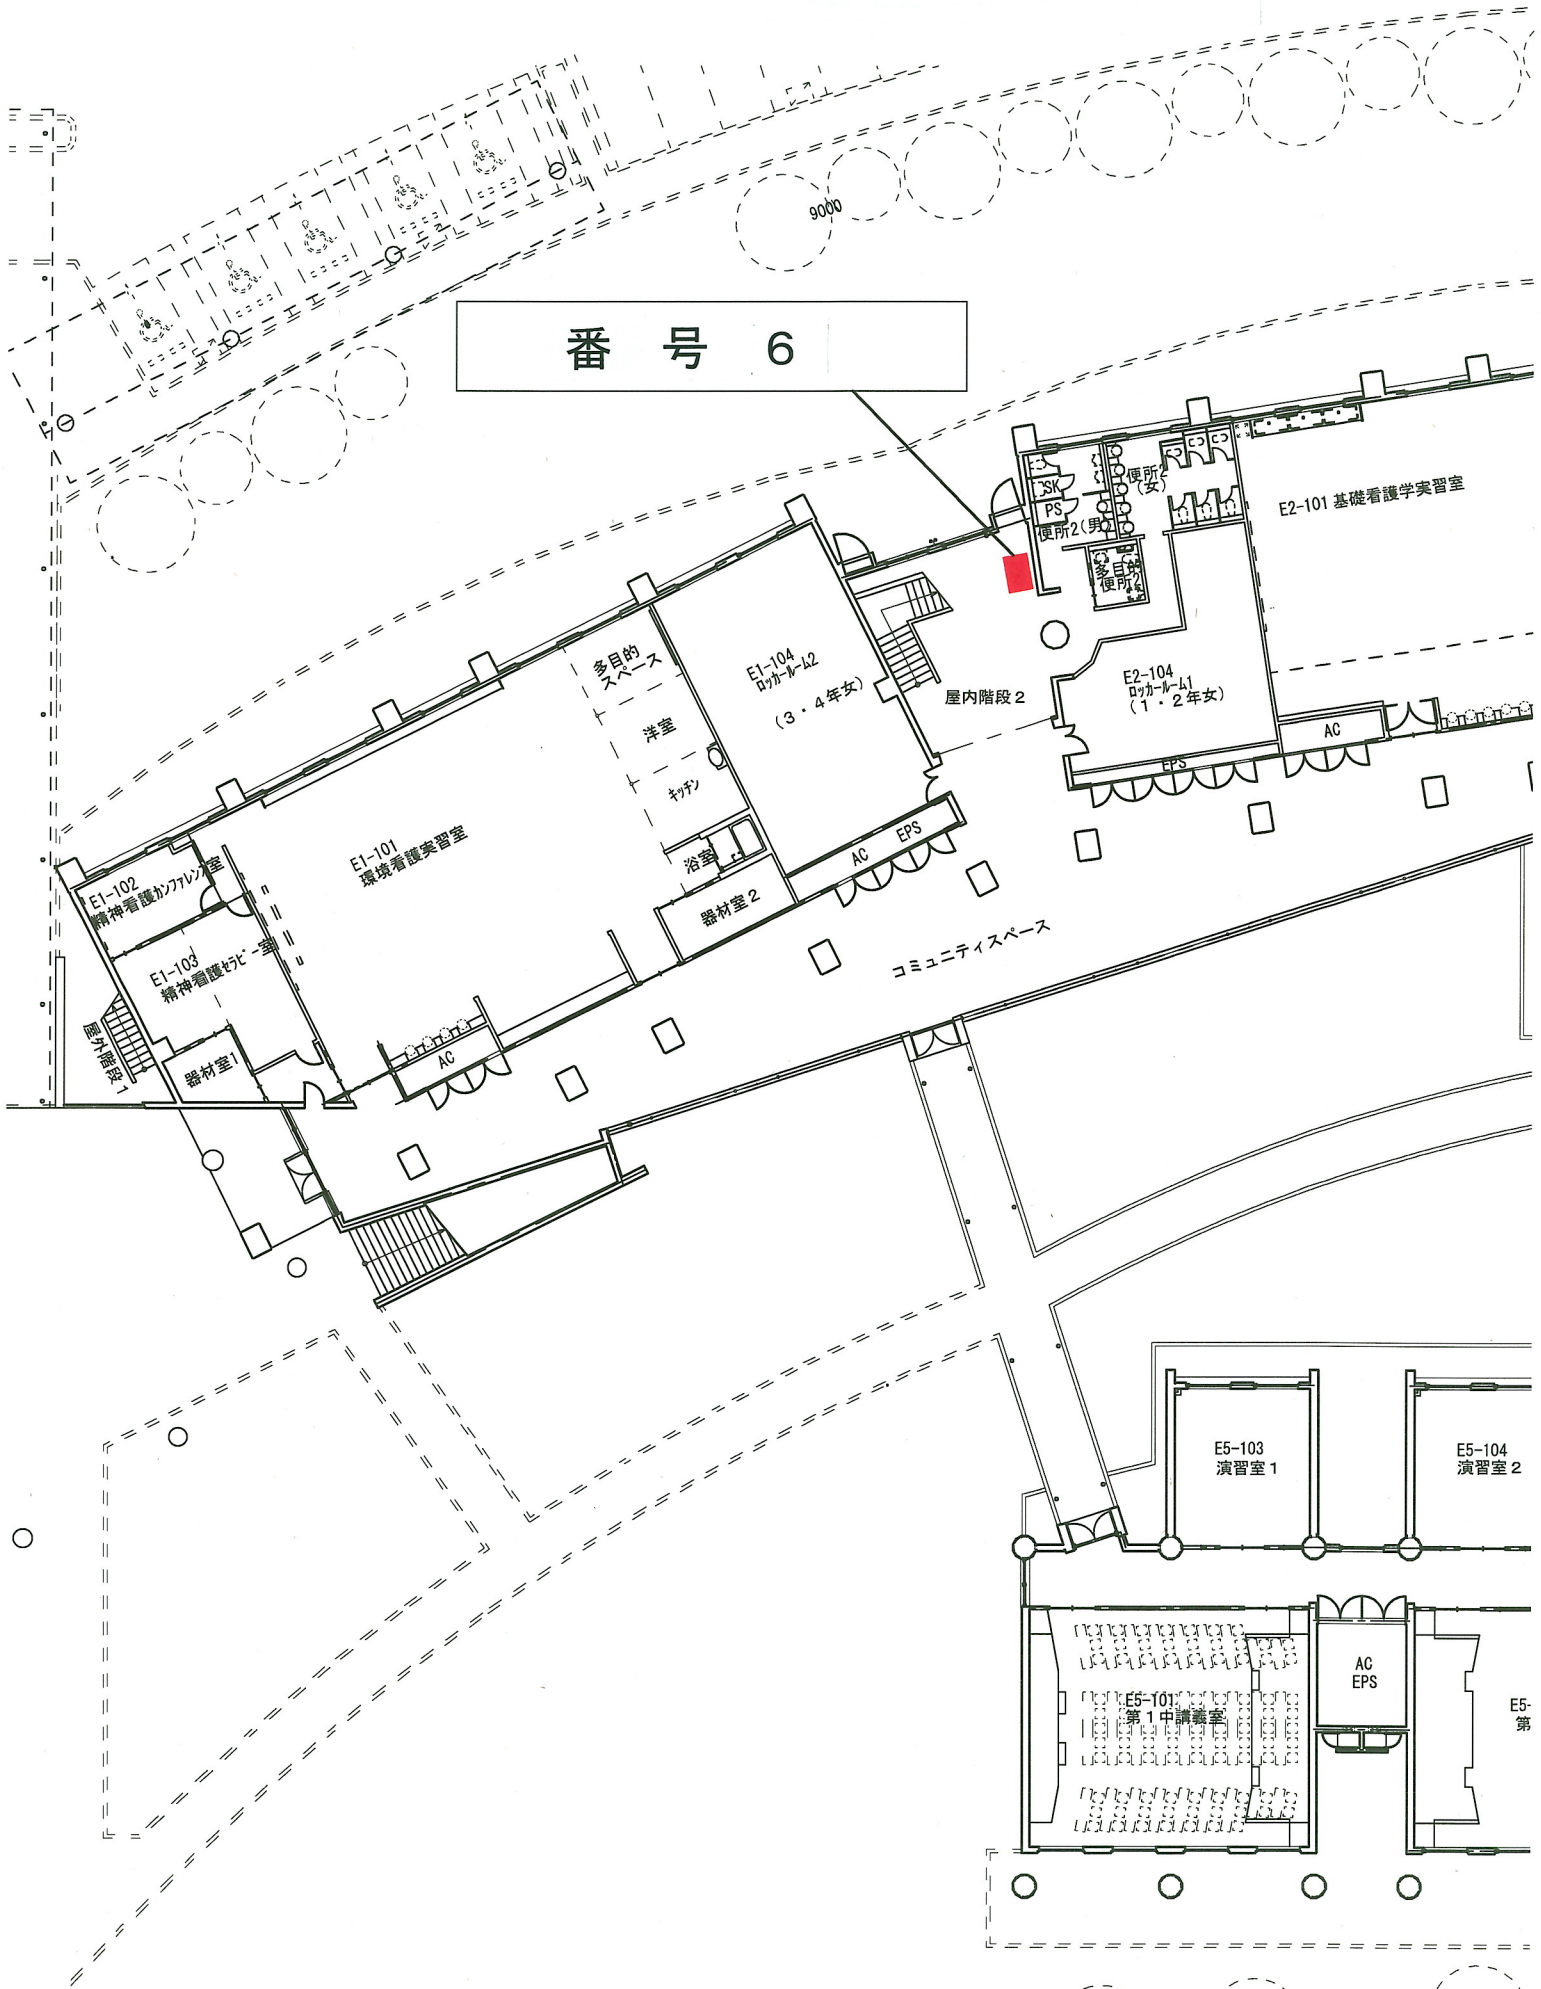

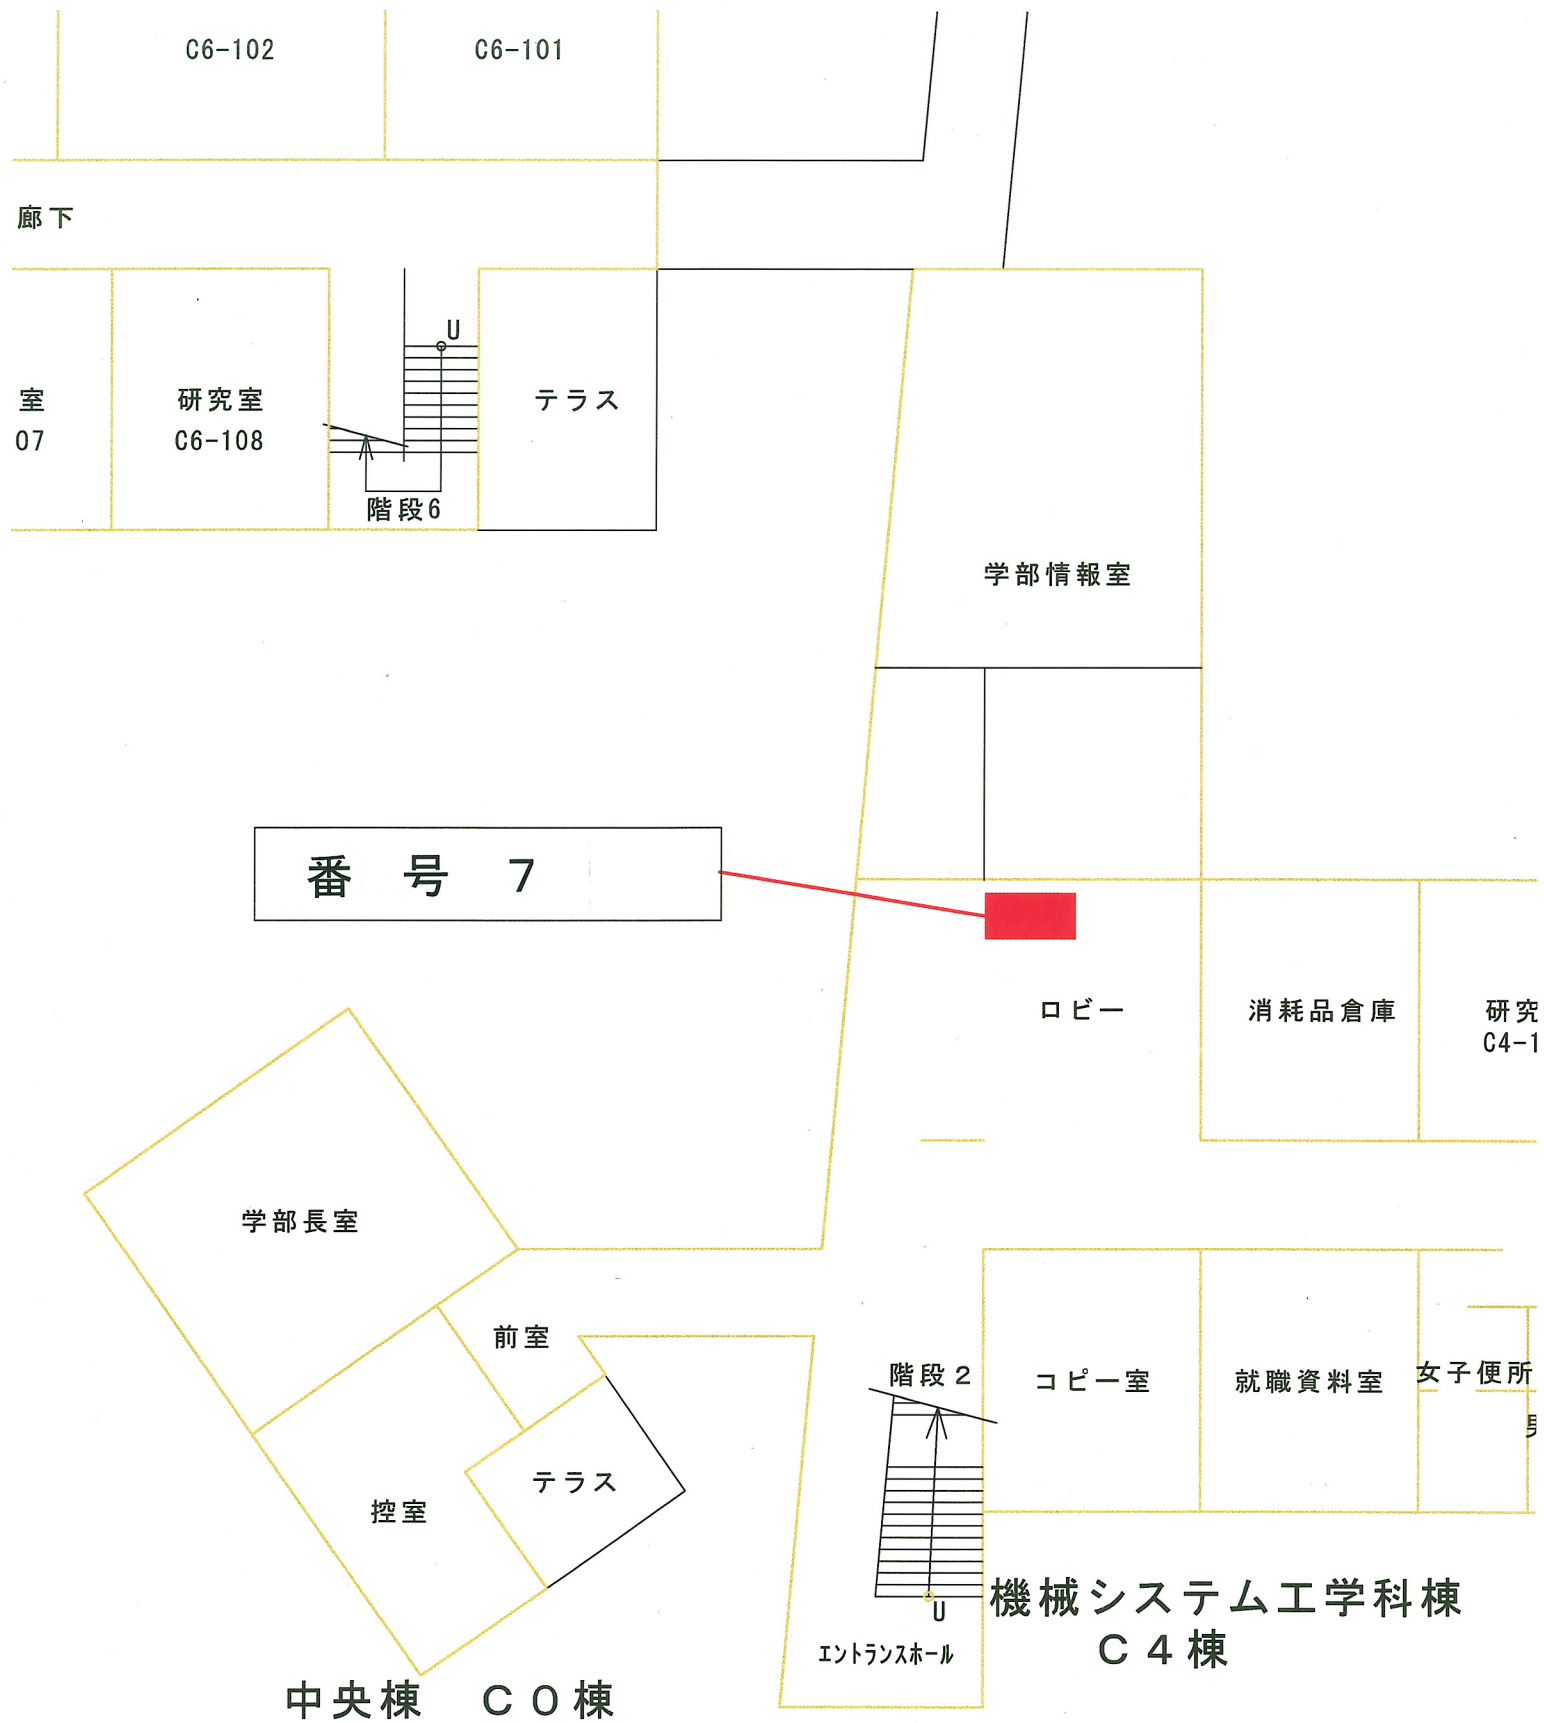

配置図 7

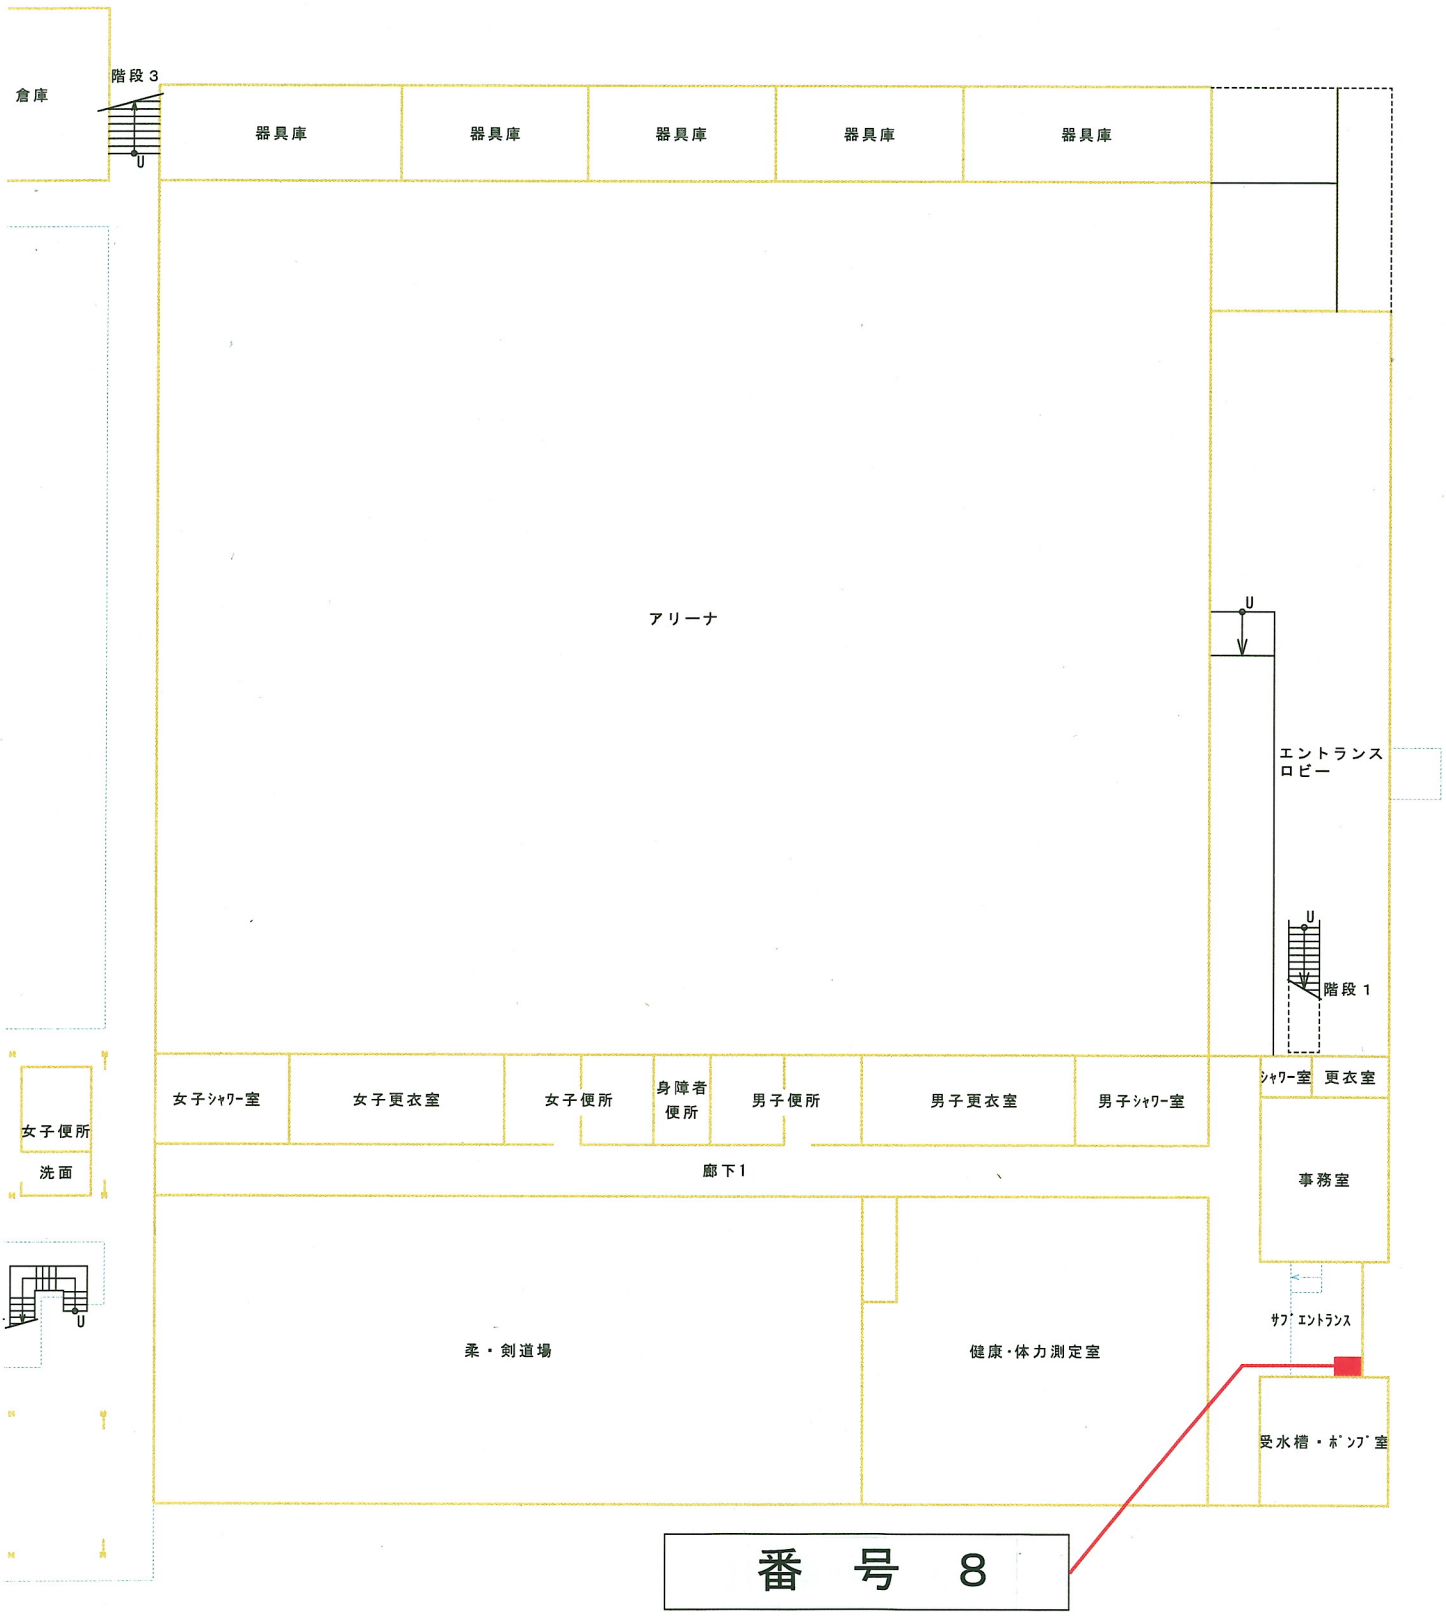

番号 8

配置図 8