


滋賀県立大学施設配置図

湖沼環境実験施設(実験管理棟) 空調設備更新




管理棟(A0) 工学部棟空調用集中管理装置設置

工学部棟(C0~C6) 空調設備改修


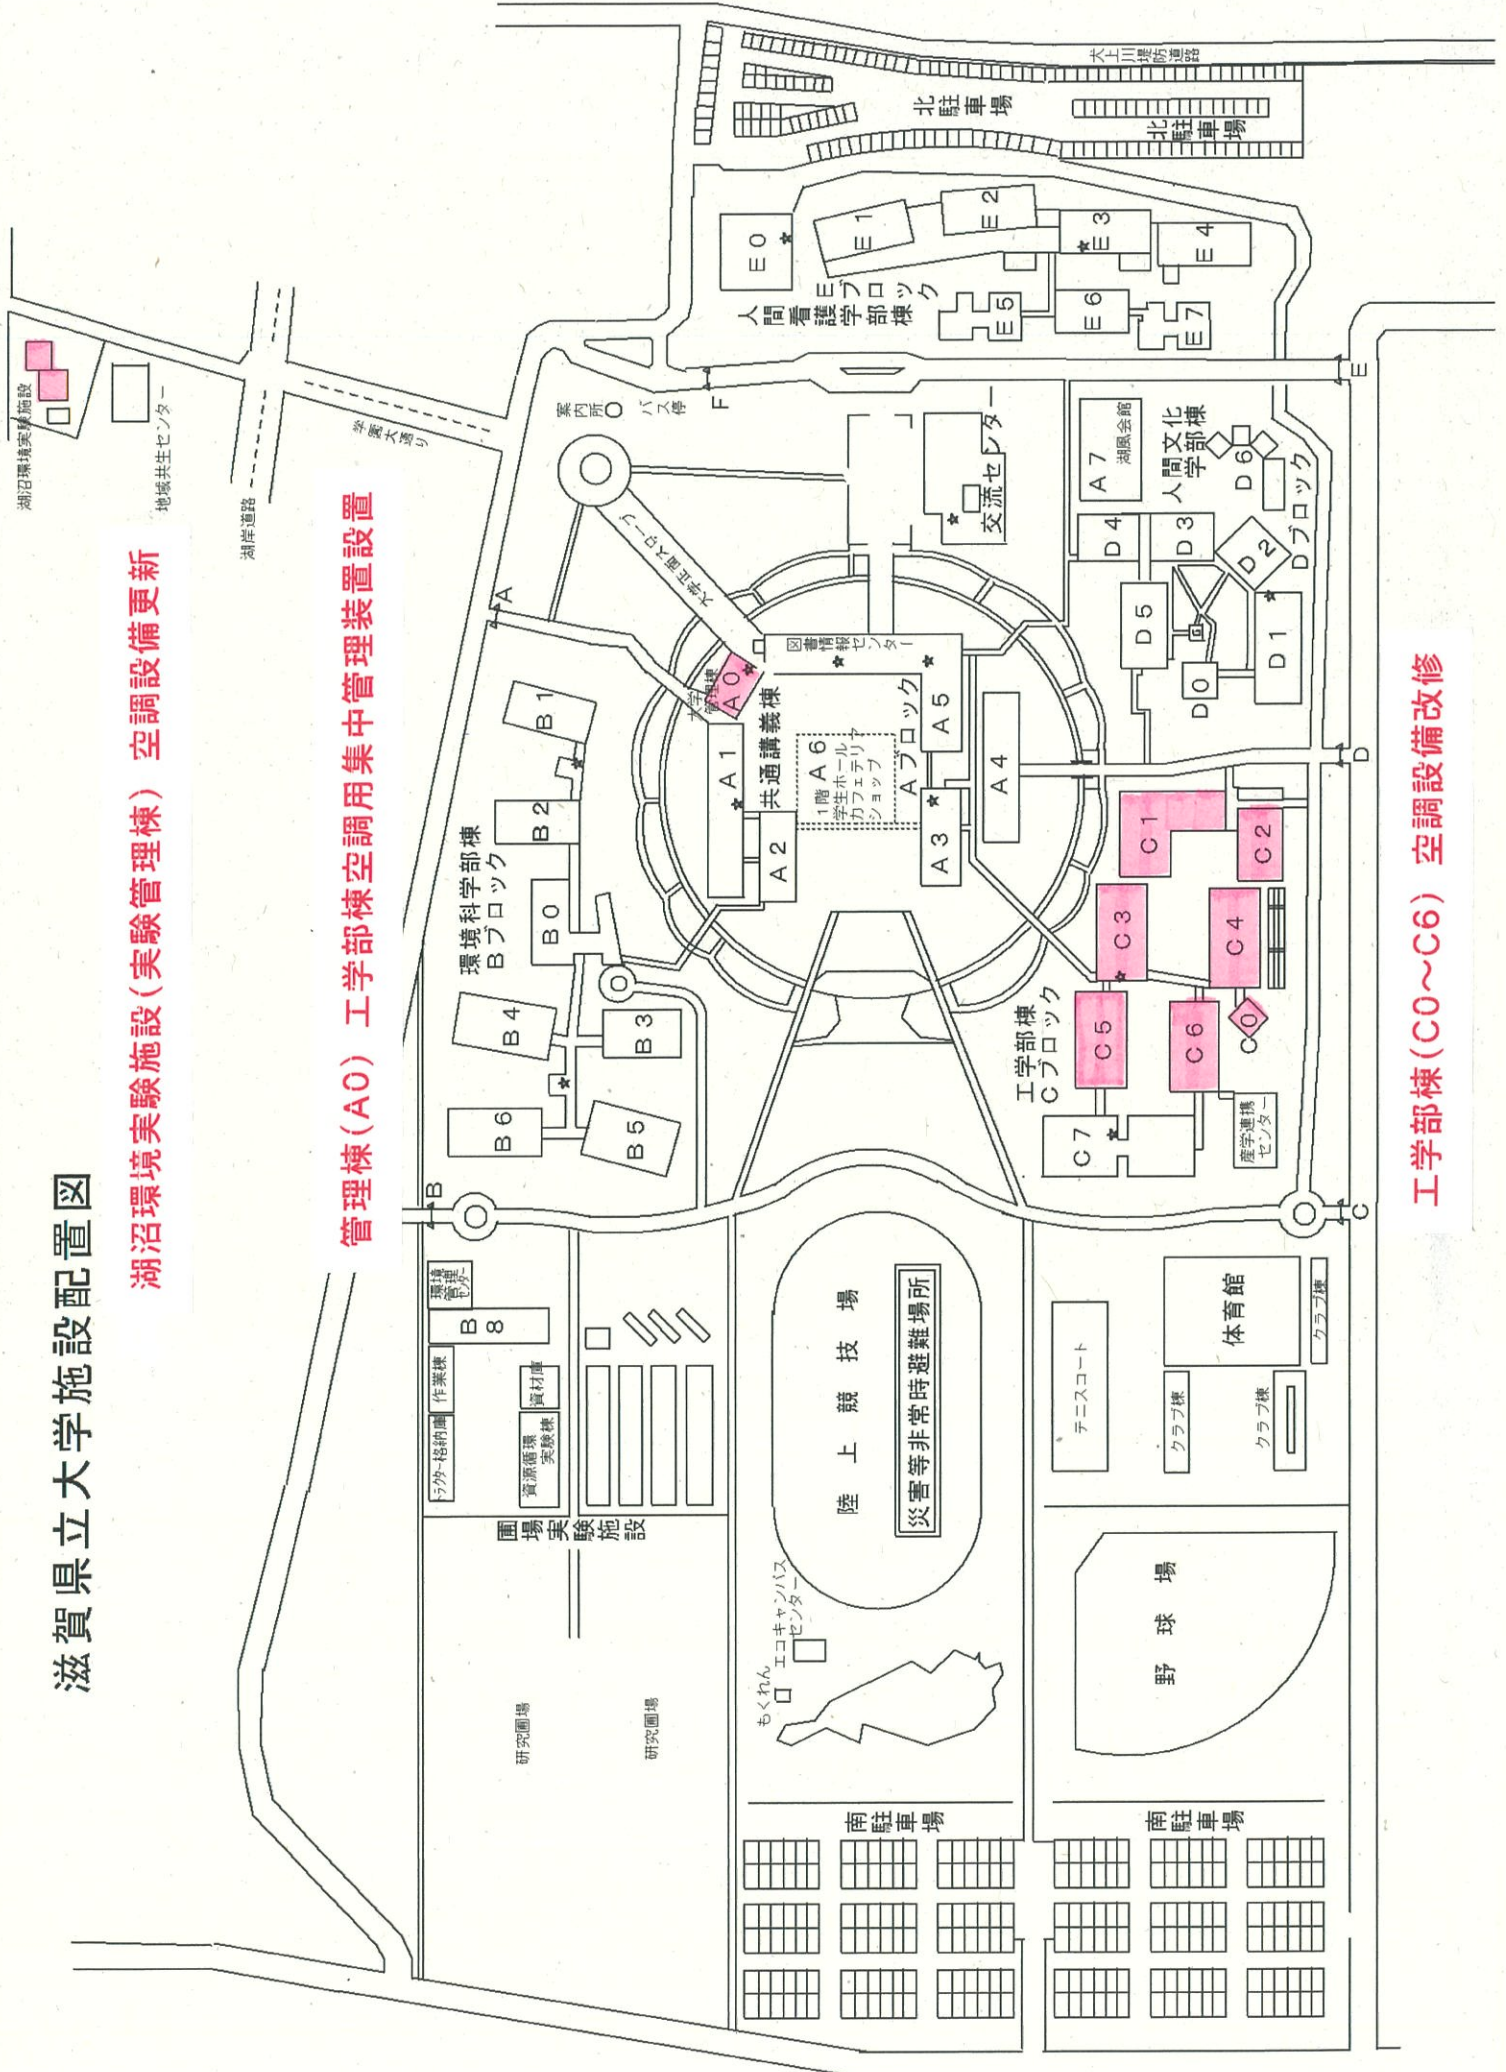


大学管理棟 A0棟

エレベーター 避難経路

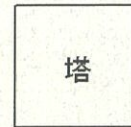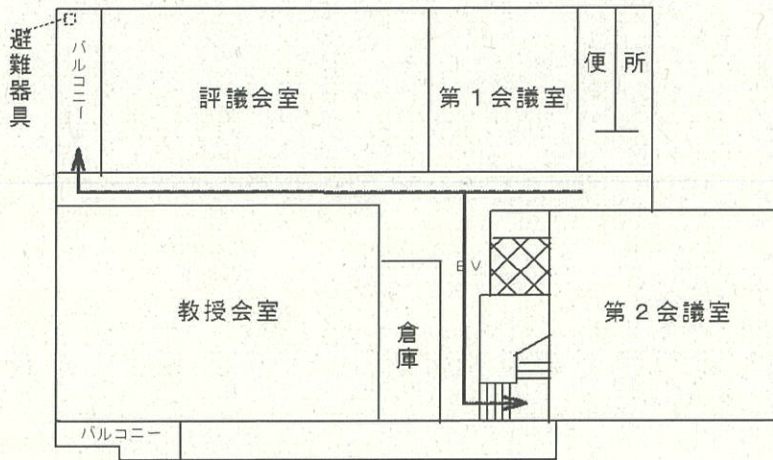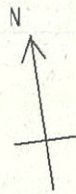

3 階

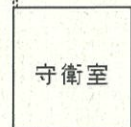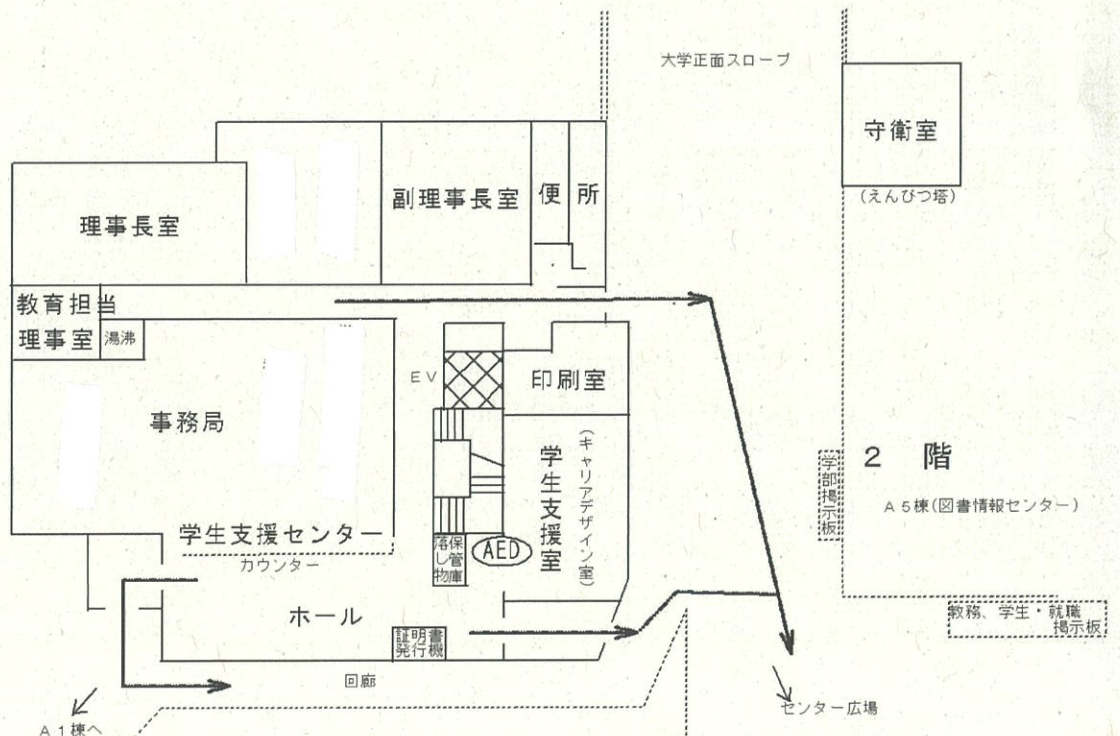


守衛室

(えんびつ塔)

2 階

A5棟(図書情報センター)



教務、学生・就職 掲示板

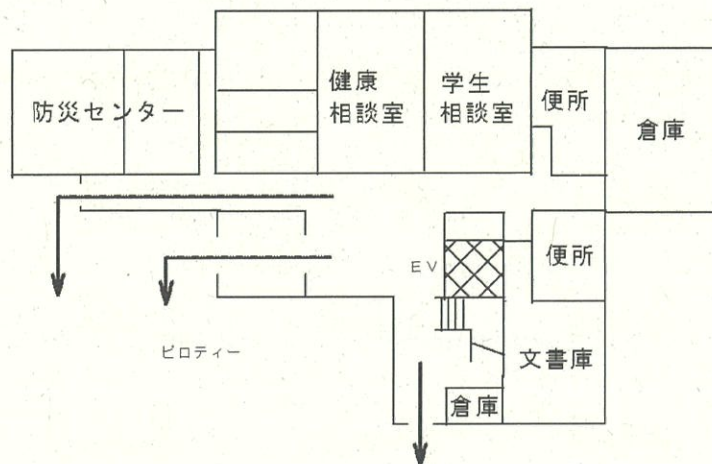

1 階


防災センターに工学部棟空調設備用集中管理装置設置

工学部棟 C1棟 (実験実習棟)

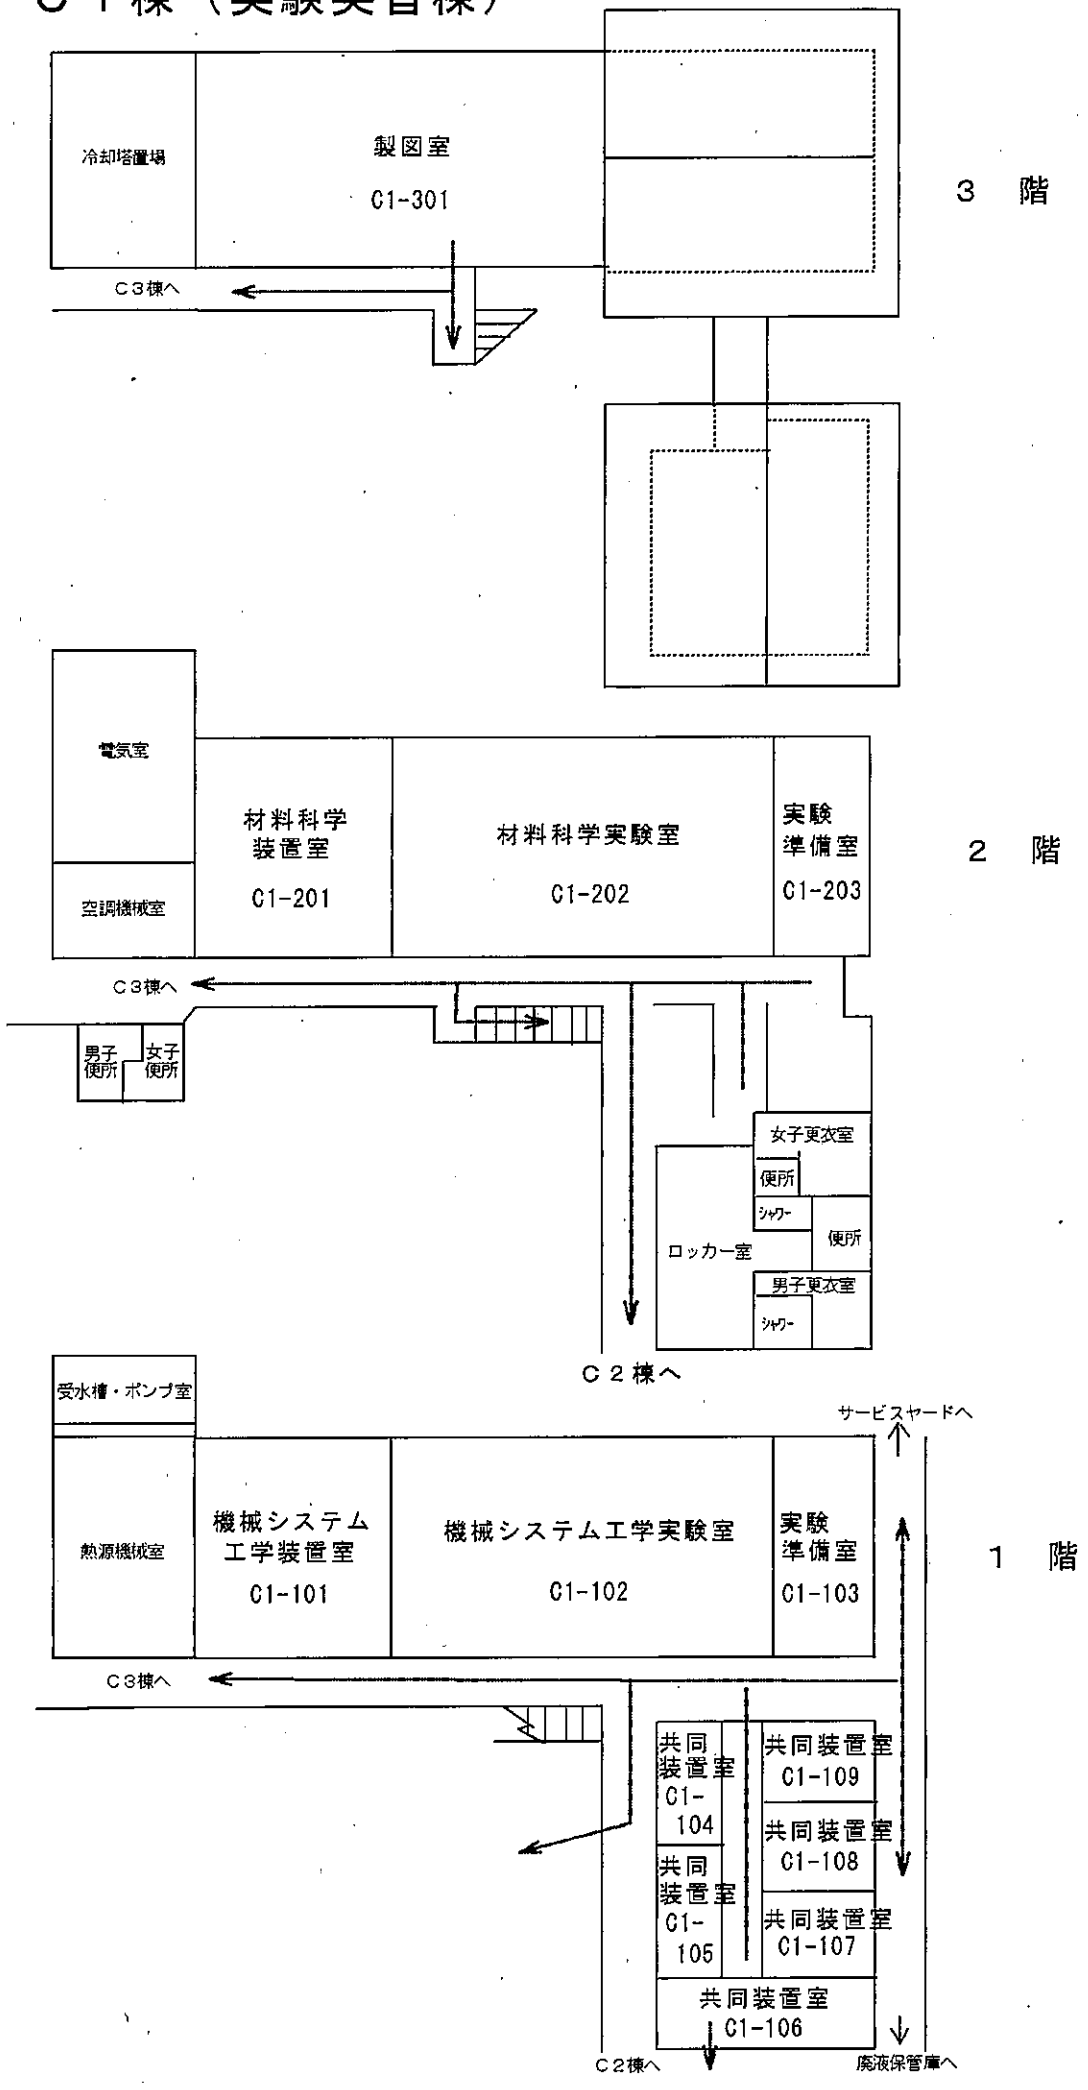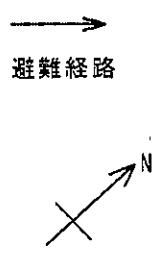


工学部棟 C2棟 (実習工場)

→ 避難経路

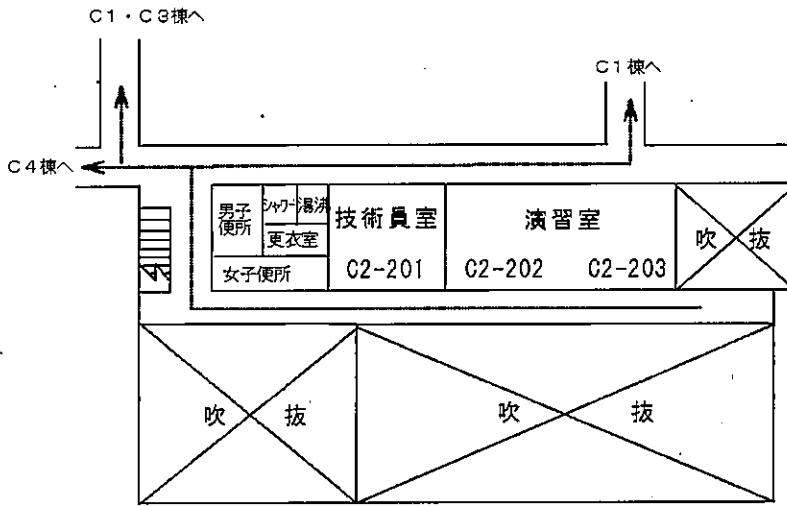


2 階



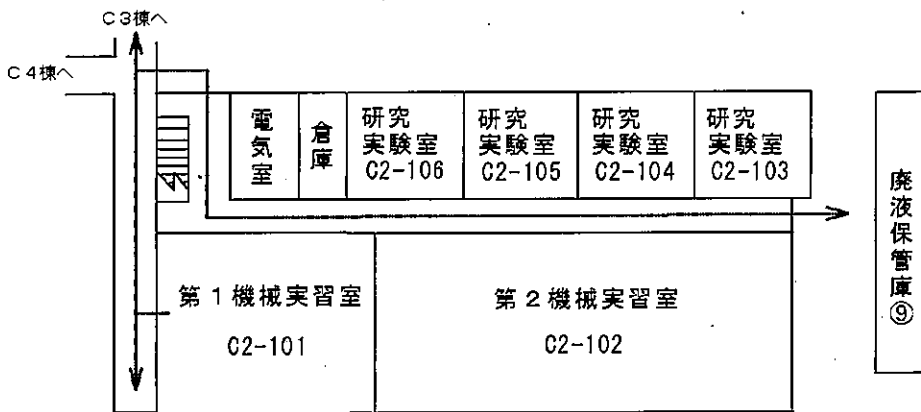


1 階

工学部棟 C3棟 (材料科学科棟)


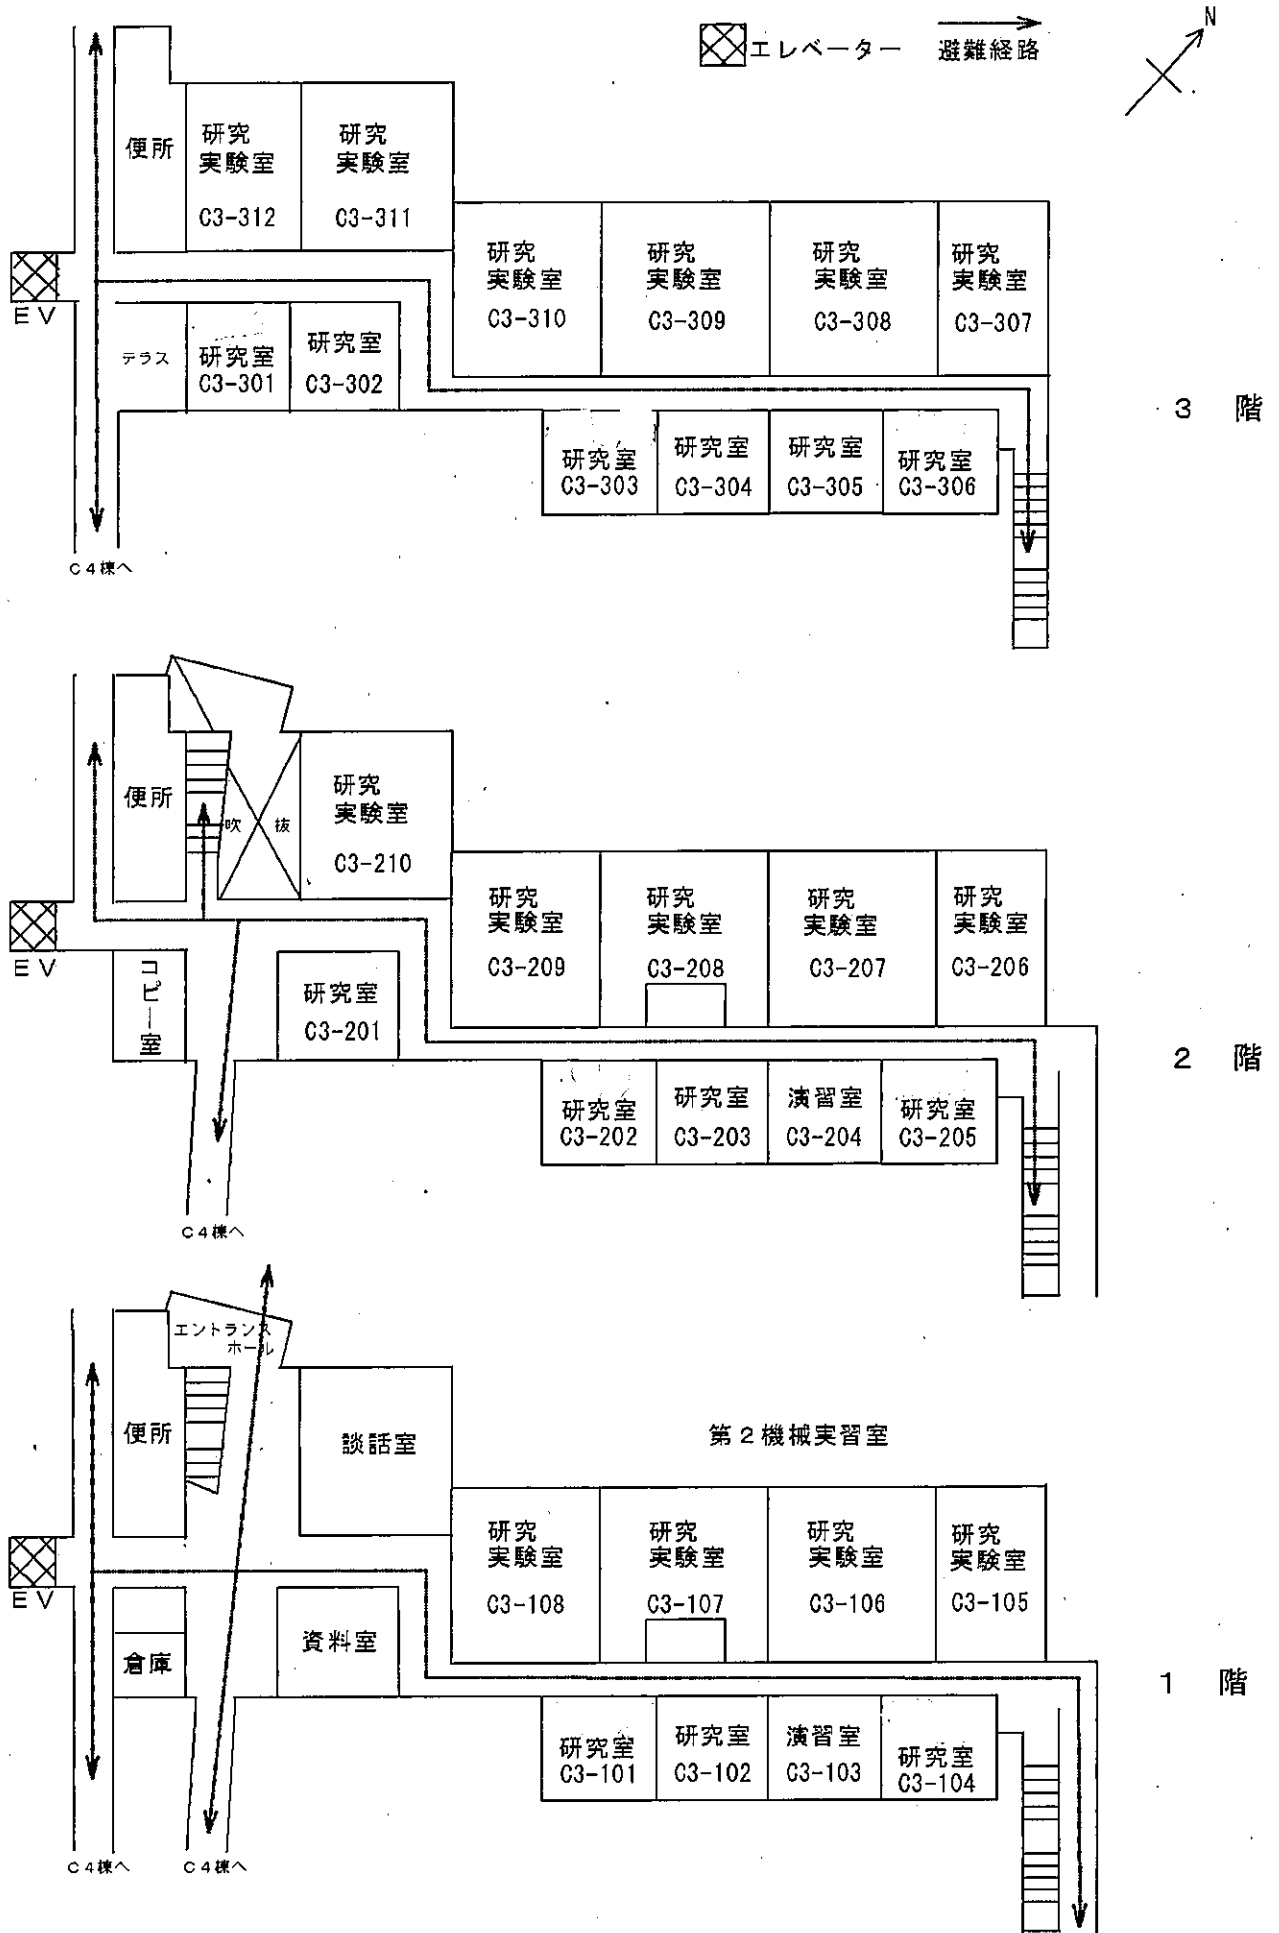


工学部棟 C0棟 (中央棟)
C4棟 (機械システム工学科棟)

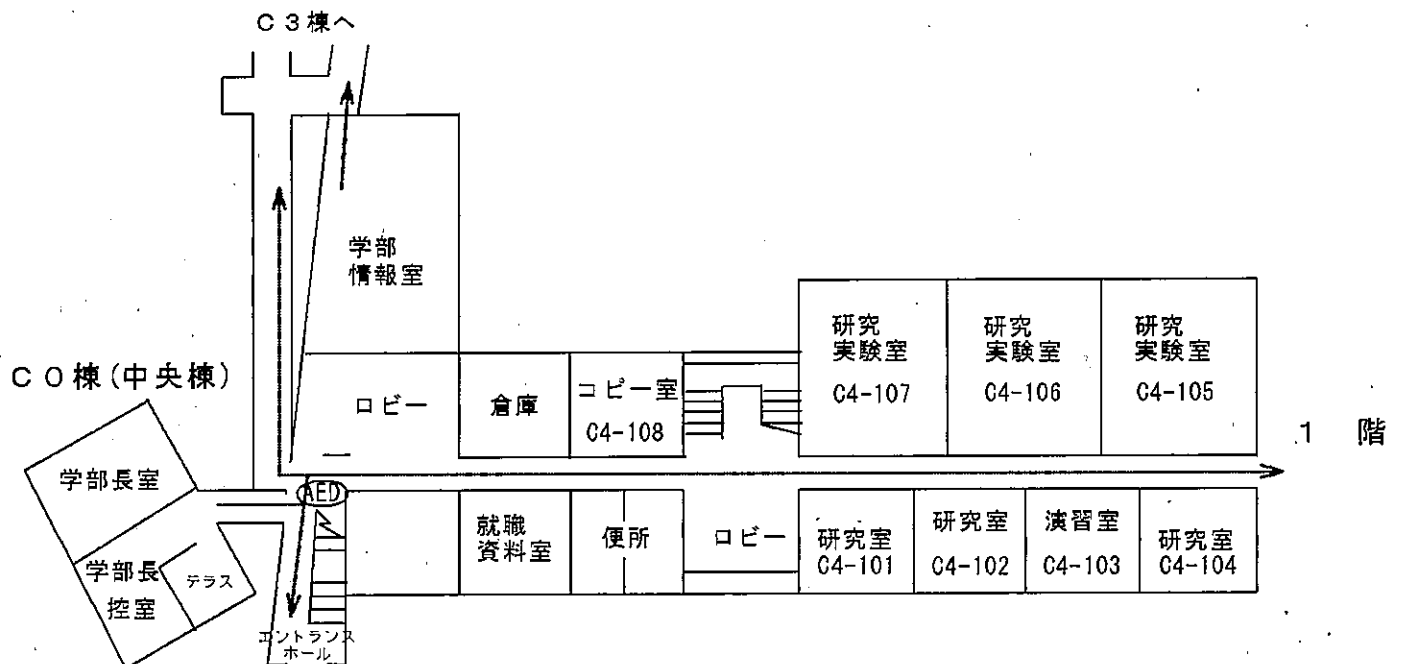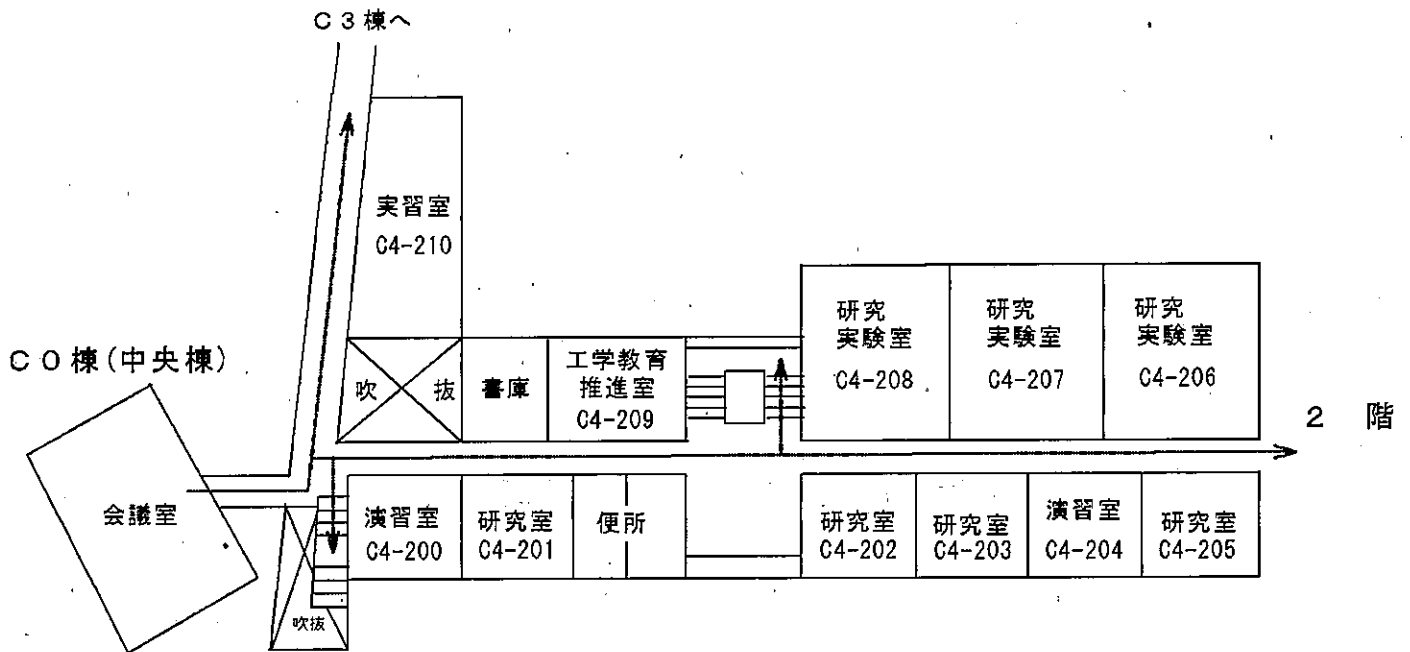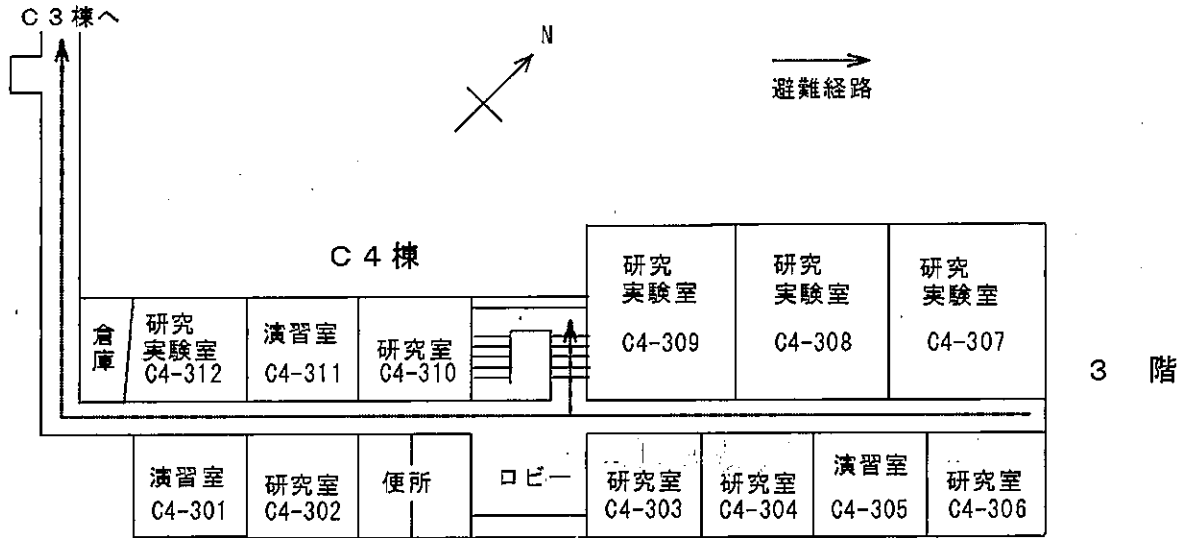


工学部棟 C5棟 (材料科学科棟)

避難経路

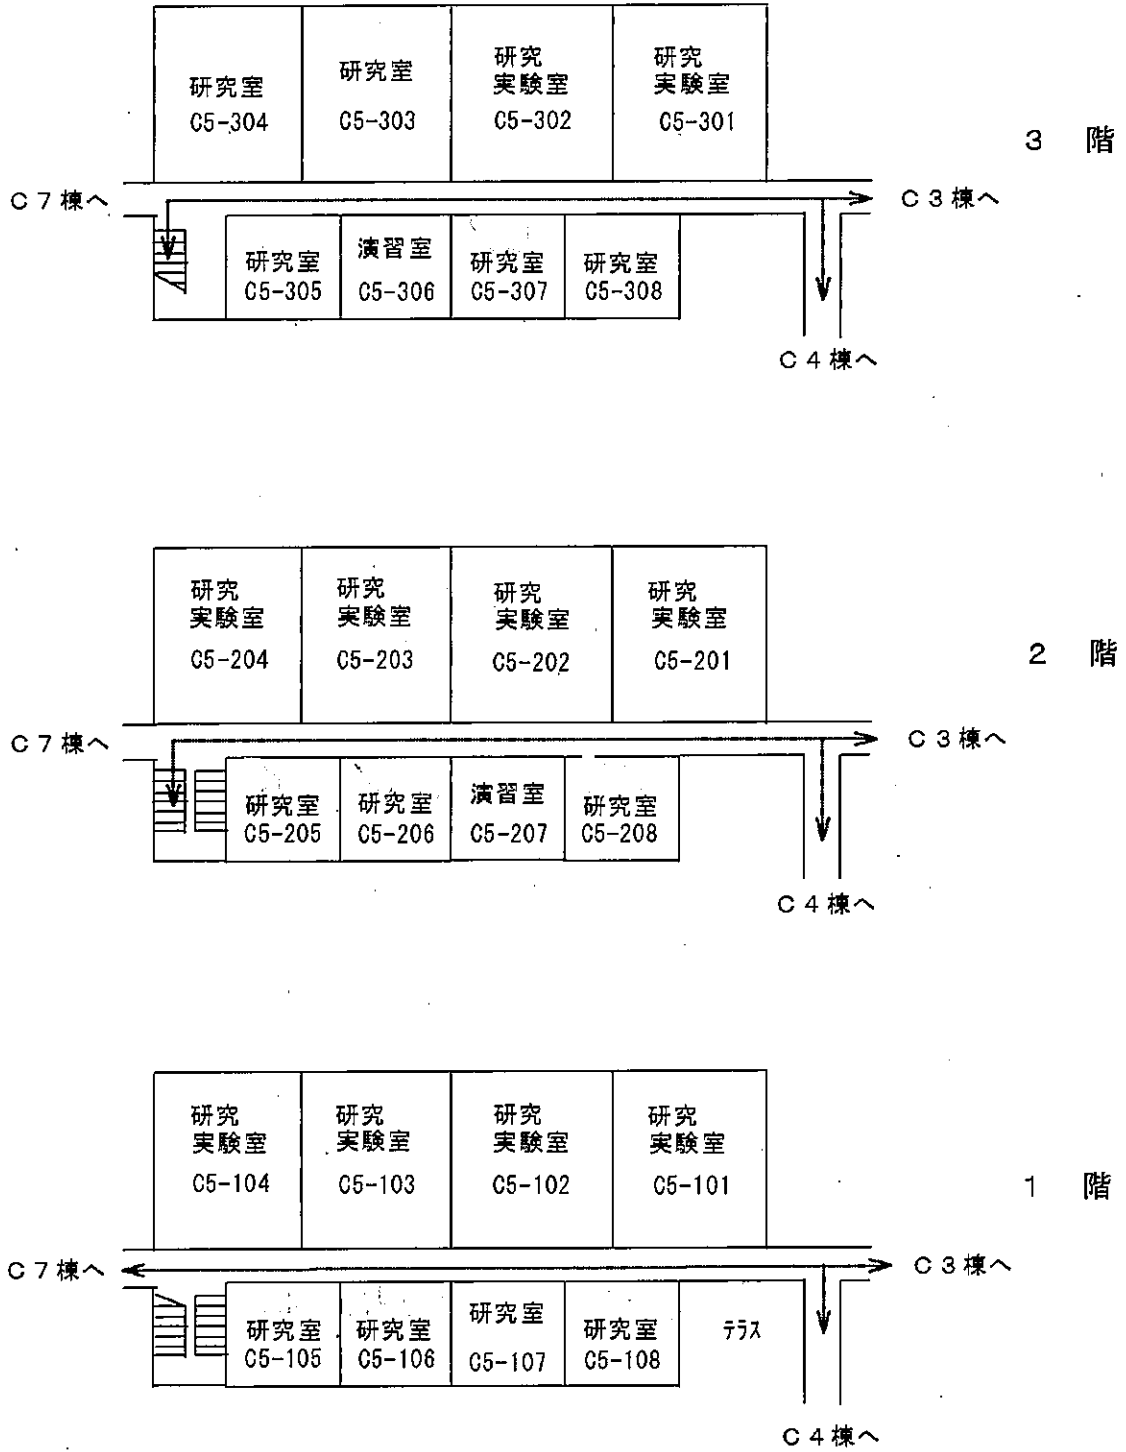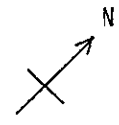

工学部棟 C6棟 (機械システム工学科棟)

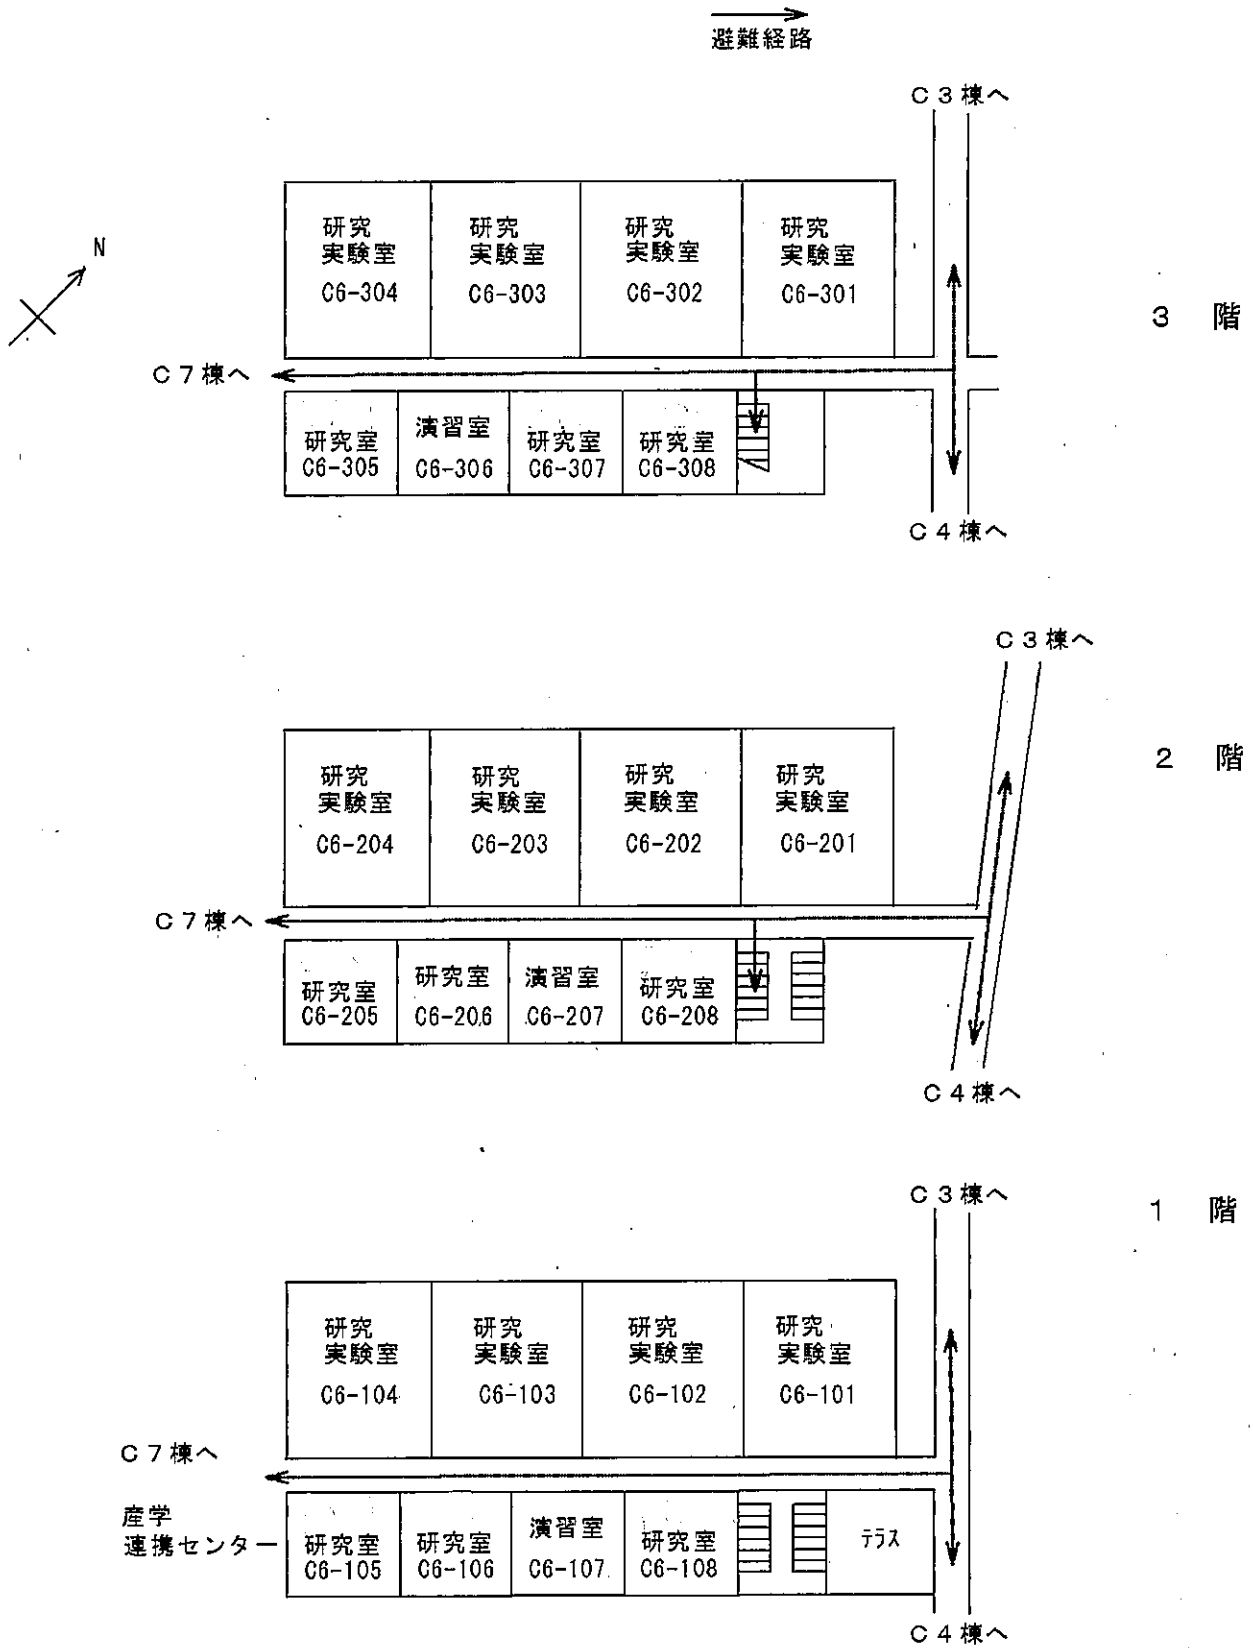

湖沼環境実験施設

