




5 鉄 筋 工 事	1 鉄 筋 の 種 類	※ 異形鉄筋(JIS G3112) ※ SD 295A ○D10 ○D13 ・D16 ・D19 ・SD 345 ・D19 ・D22 ・D25 ・D29 ・D10 ・D13 ・D16 ・建築基準法第37条の規定に基づき認定を受けた鉄筋 幅目形状寸法※150・150・100・100 径(※6・8)	(5.2.1) (5.2.2)
	2 溶 接 金 網	直接基礎の配筋 ・別図による 基礎埋込部の補強配筋 ・別図による 基礎梁主筋の継手、定着及び余長 ・別図による 基礎梁のあばら筋 ・別図による 柱主筋の継手、定着及び余長 ・別図による 帯筋組立の形及び割付け ・別図による 柱の打増し補強 ・別図による 大梁主筋の継手、定着及び余長 ・別図による あばら筋組立の形及び割付け等 ・別図による 梁の打増し補強 ・別図による 小梁主筋の継手、定着及び余長 ・別図による 片持梁主筋の継手、定着及び余長 ・別図による 壁の基礎配筋 ・別図による 壁の継手及び定着 ・別図による 壁の交差部及び端部の配筋 ・別図による 壁の開口部補強 ・別図による 壁の打増し補強 ・別図による スラブの基礎配筋 ・別図による スラブ筋の定着及び受け筋 ・別図による 片持スラブの基礎配筋 ・別図による 片持スラブ先端に壁が付く場合の配筋 ・別図による スラブ開口部補強 ・別図による 出隅及び隅部の補強配筋 ・別図による スラブの打増し補強配筋等 ・別図による 段差のあるスラブの補強配筋 ・別図による 片持スラブ形階段の基礎配筋 ・別図による 二辺固定スラブ形階段の基礎配筋 ・別図による 梁貫通孔の配筋 ・別図による 梁貫通孔の補強形式 ・別図による コンクリートブロック壁壁との取合い ・別図による 90°未満の折曲げの内径直径 使用箇所：あばら筋、帯筋、スパイラル筋 D16以下 ※3d以上 D19～25 ※4d以上 使用箇所：上記以外の鉄筋 D16以下 ※4d以上 (SD390の場合は5d以上) D19～25 ※6d以上 D29～38 ※8d以上	(5.2.3) (5.2.4) (5.2.5) (5.2.99) (5.3.1) (5.3.2) (5.3.3) (5.3.99) (5.4.1) (5.4.2) (5.4.3) (5.4.99) (5.5.1) (5.5.2) (5.5.3) (5.5.99) (5.6.1) (5.6.2) (5.6.3) (6.2.99) (6.3.1) (6.3.2) (6.3.3) (6.3.99) (6.4.1) (6.4.2) (6.4.3) (6.4.75) (6.4

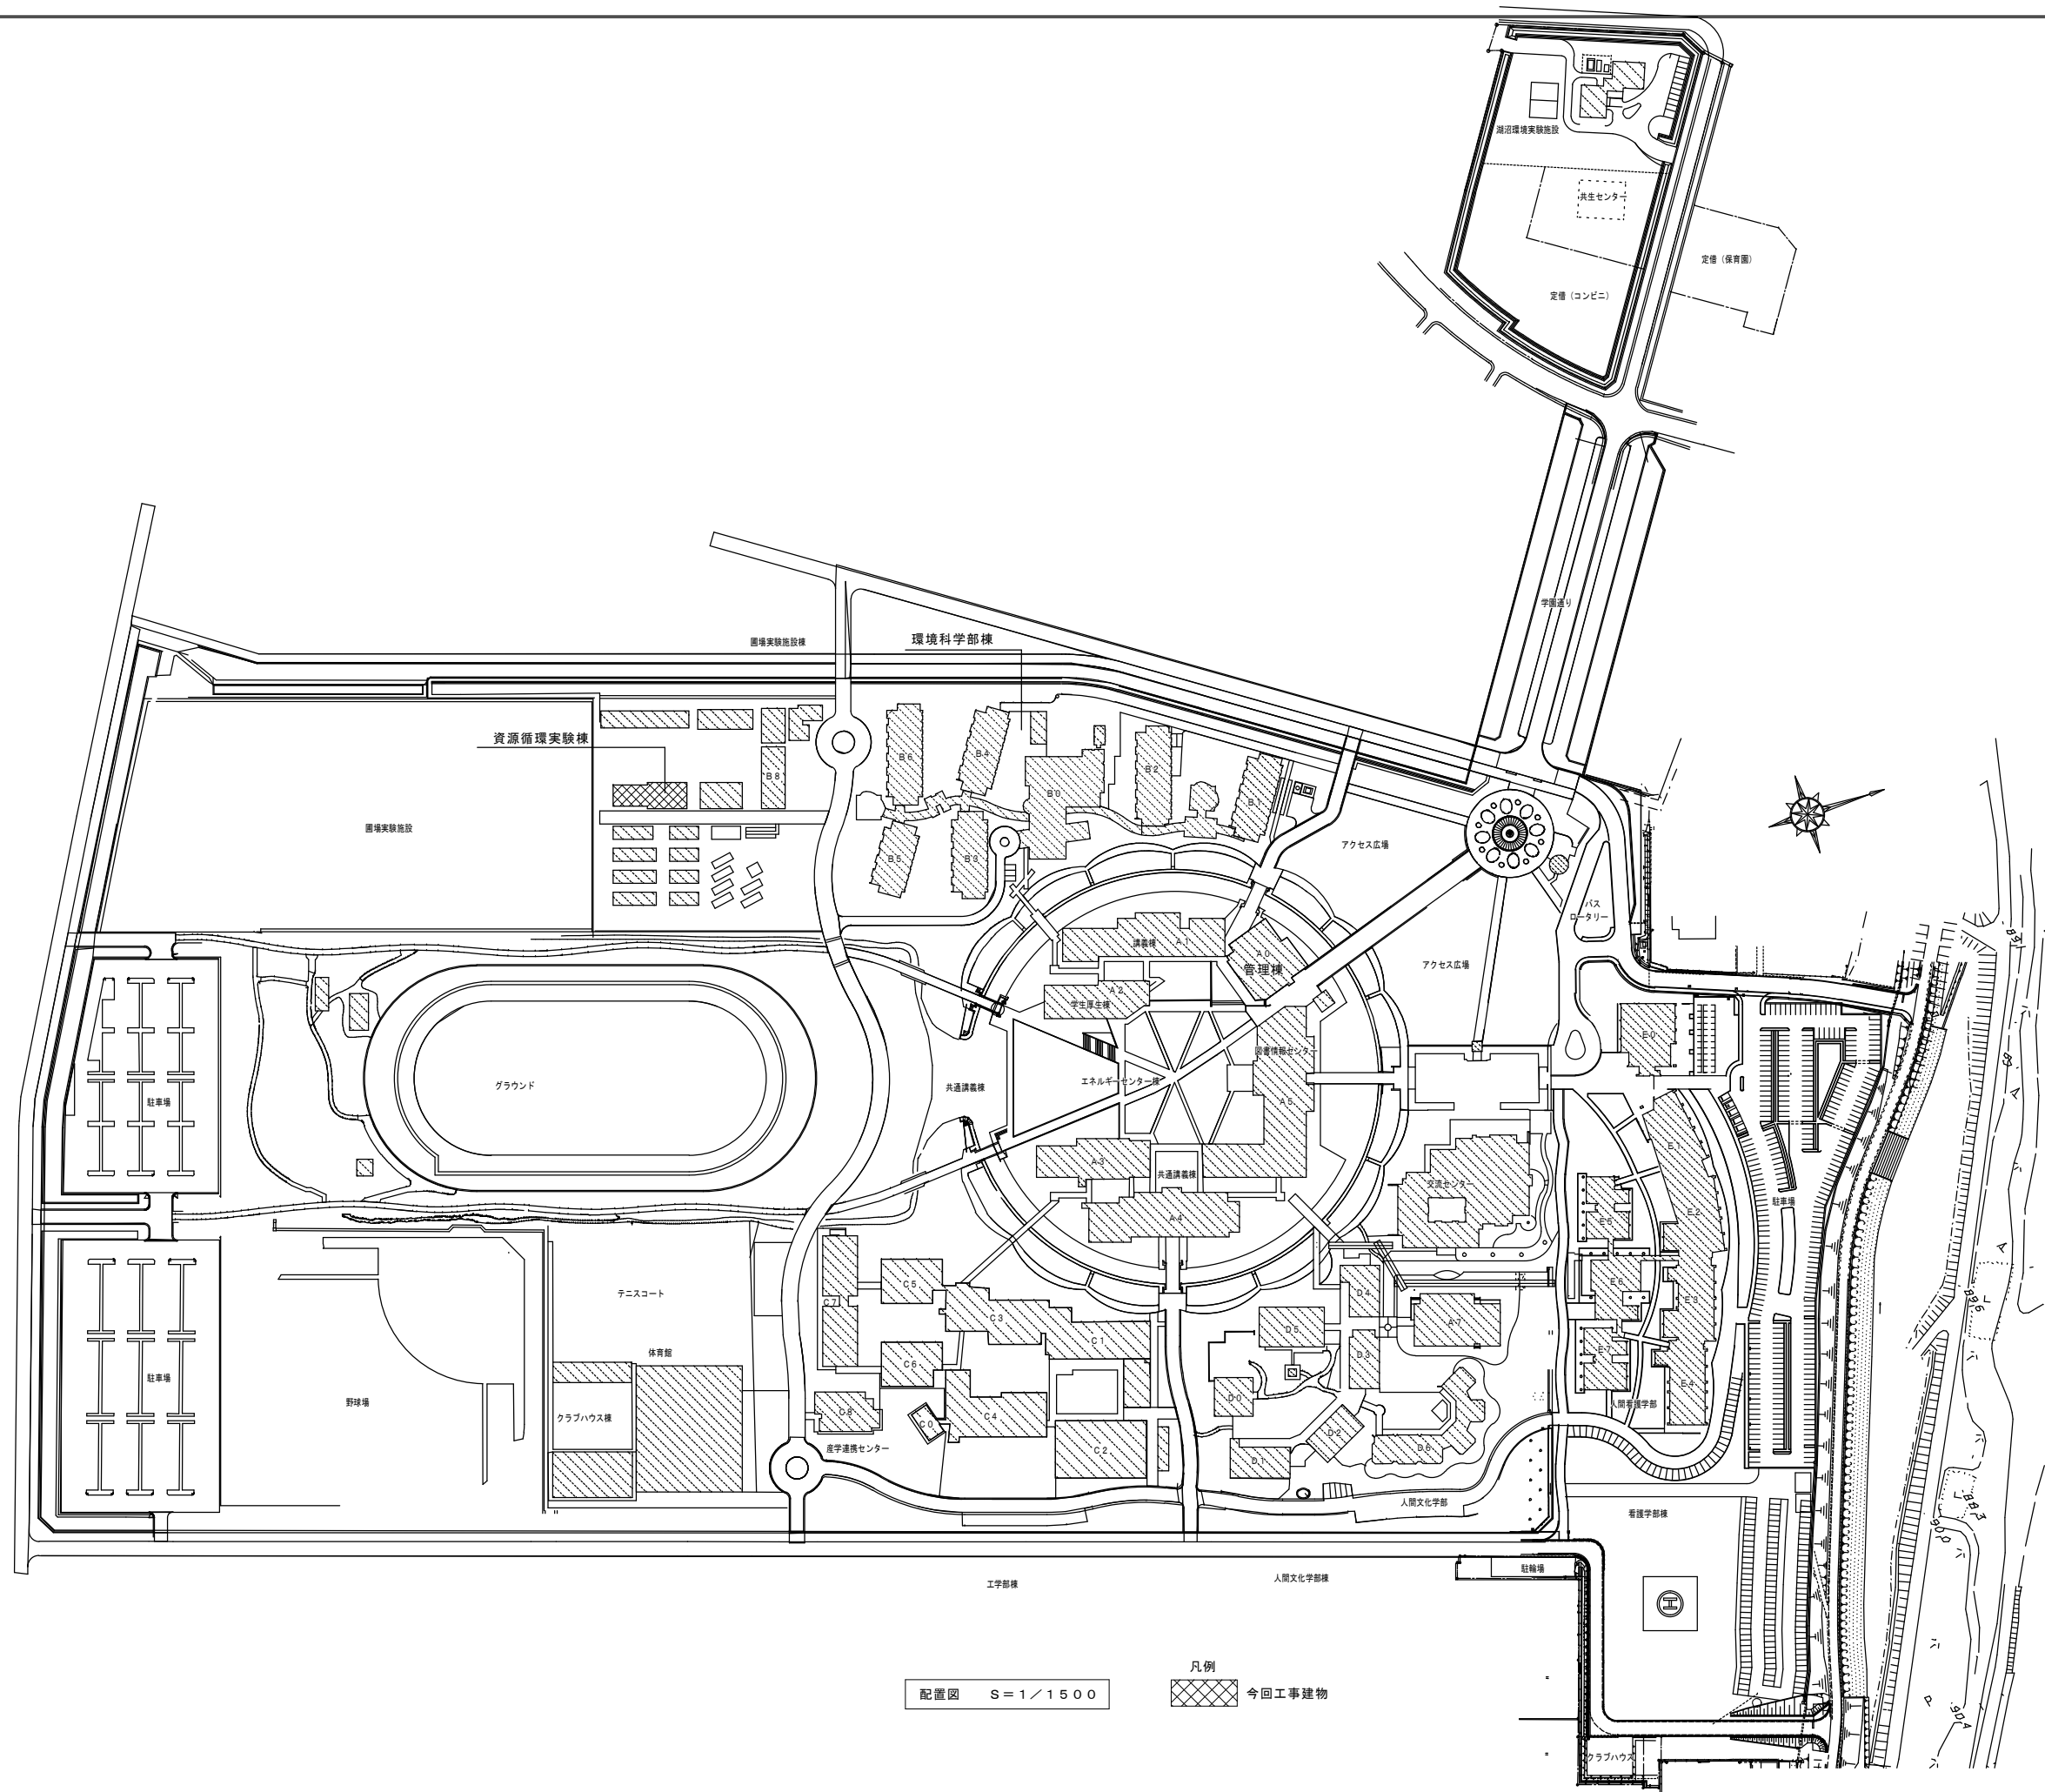

配置図 S=1/1500

凡例  
今回工事建物

令和2年 3月 日 滋賀県立大学財務課

TORI 株式会社 TORI 設備計画  
〒542-0081 大阪市中央区南船場2の7の14 (大阪写真会館)

工事名称 滋賀県立大学園場実験施設空調設備更新工事  
図面名称 配置図

S=1/1500

図面No. A03/36  
設計日 2021年3月

