


滋賀県立大学施設配置図

★エレベーター設置位置
▲パブリカー

- A0: 既設集中管理装置設定変更等
- A1: 個別空調機新設
- A2: 個別空調機新設
- A6カフェテリア: 個別空調機新設
- A6: 特高電気室: 個別空調機更新

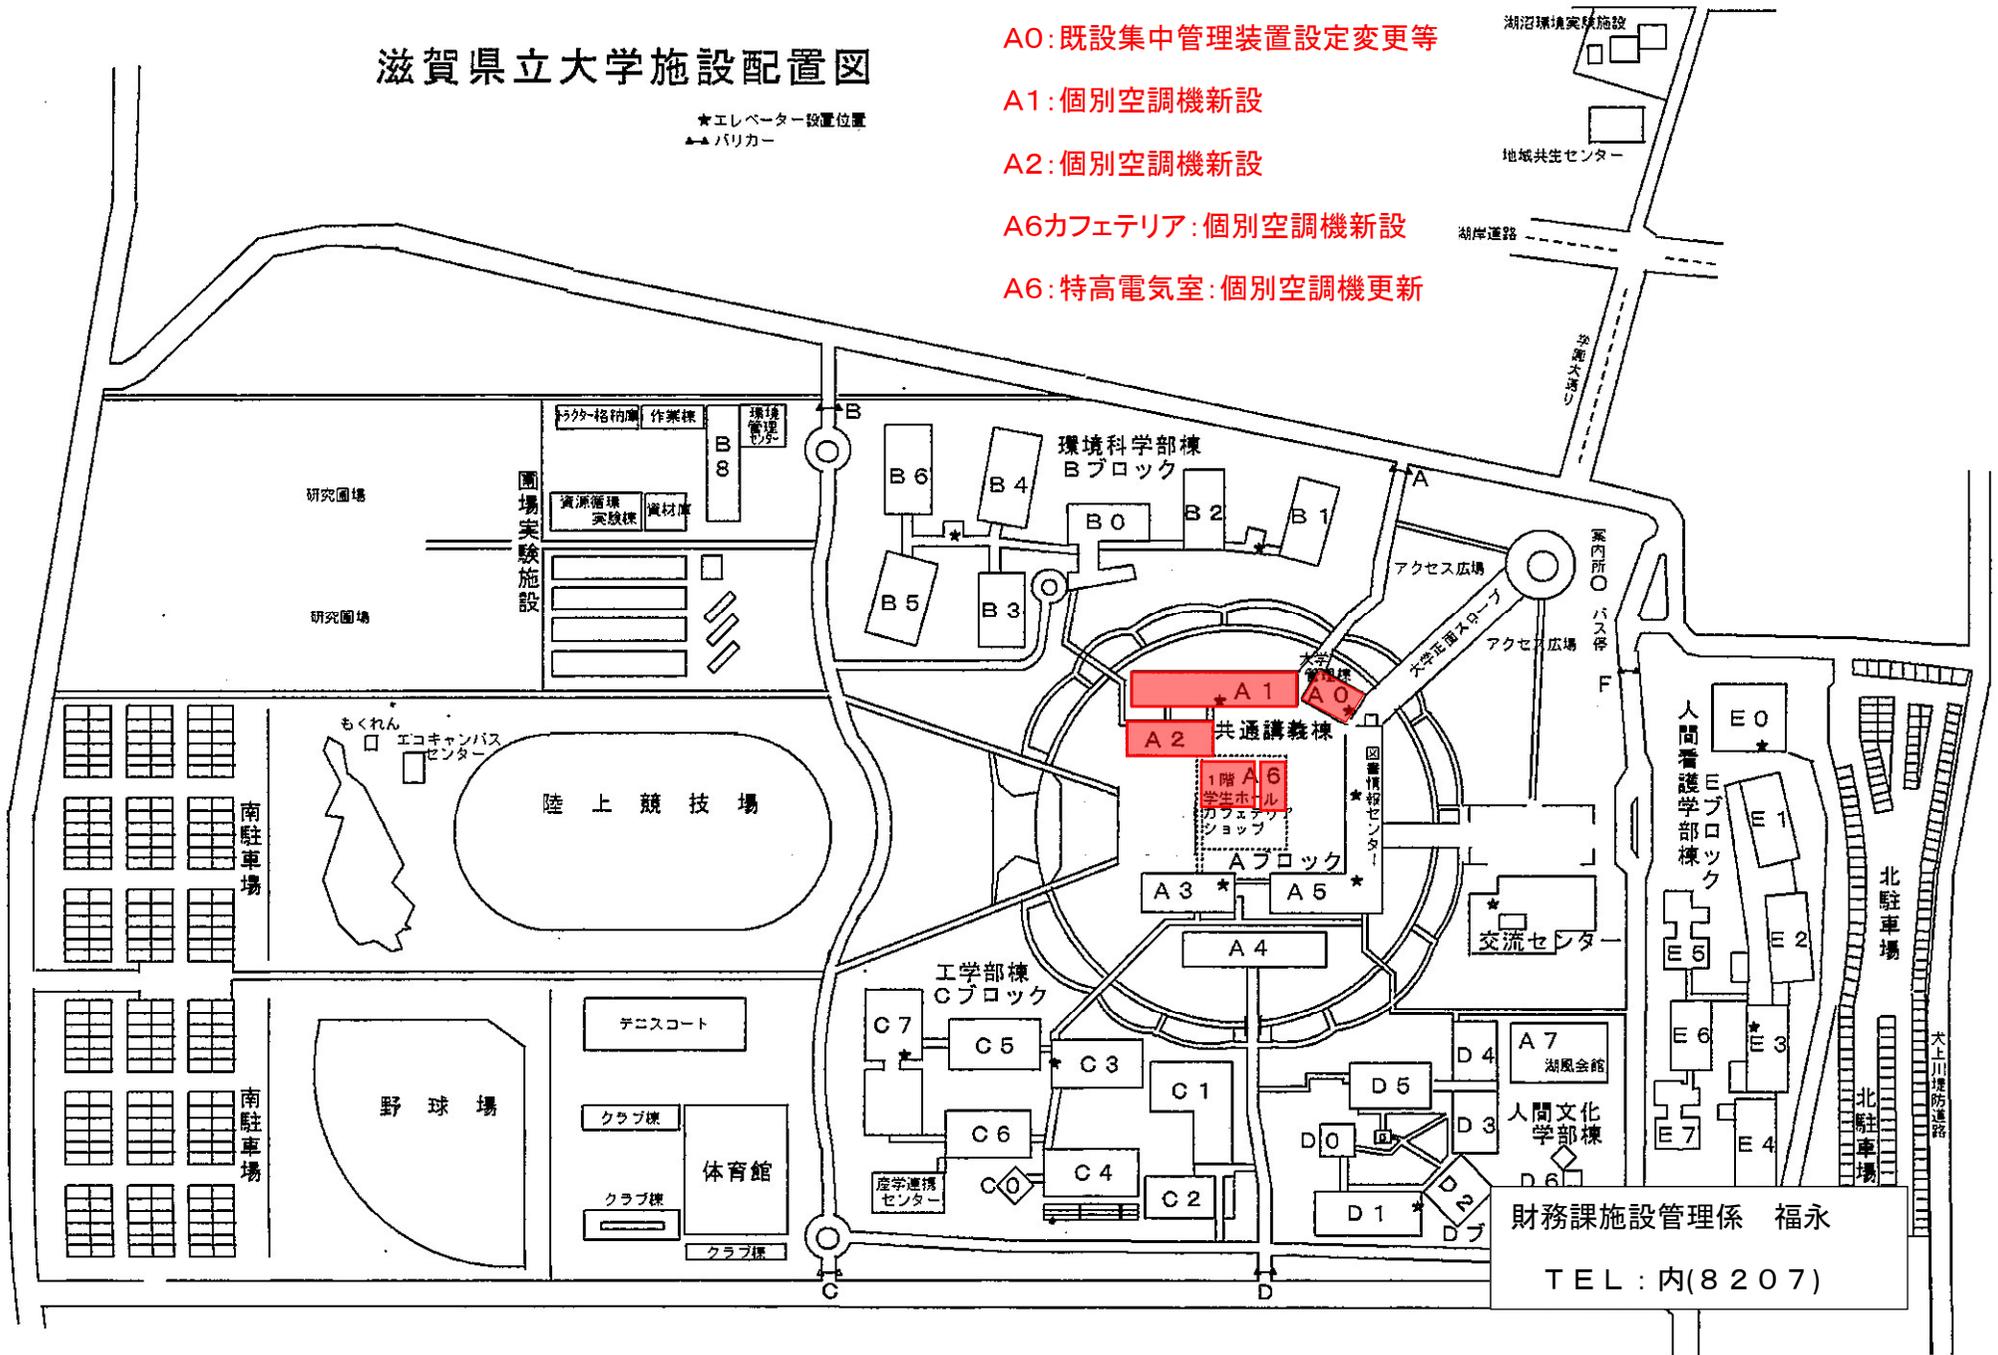

財務課施設管理係 福永
TEL: 内(8207)